




01 PLANTA BAIXA
ESCALA: 1/50

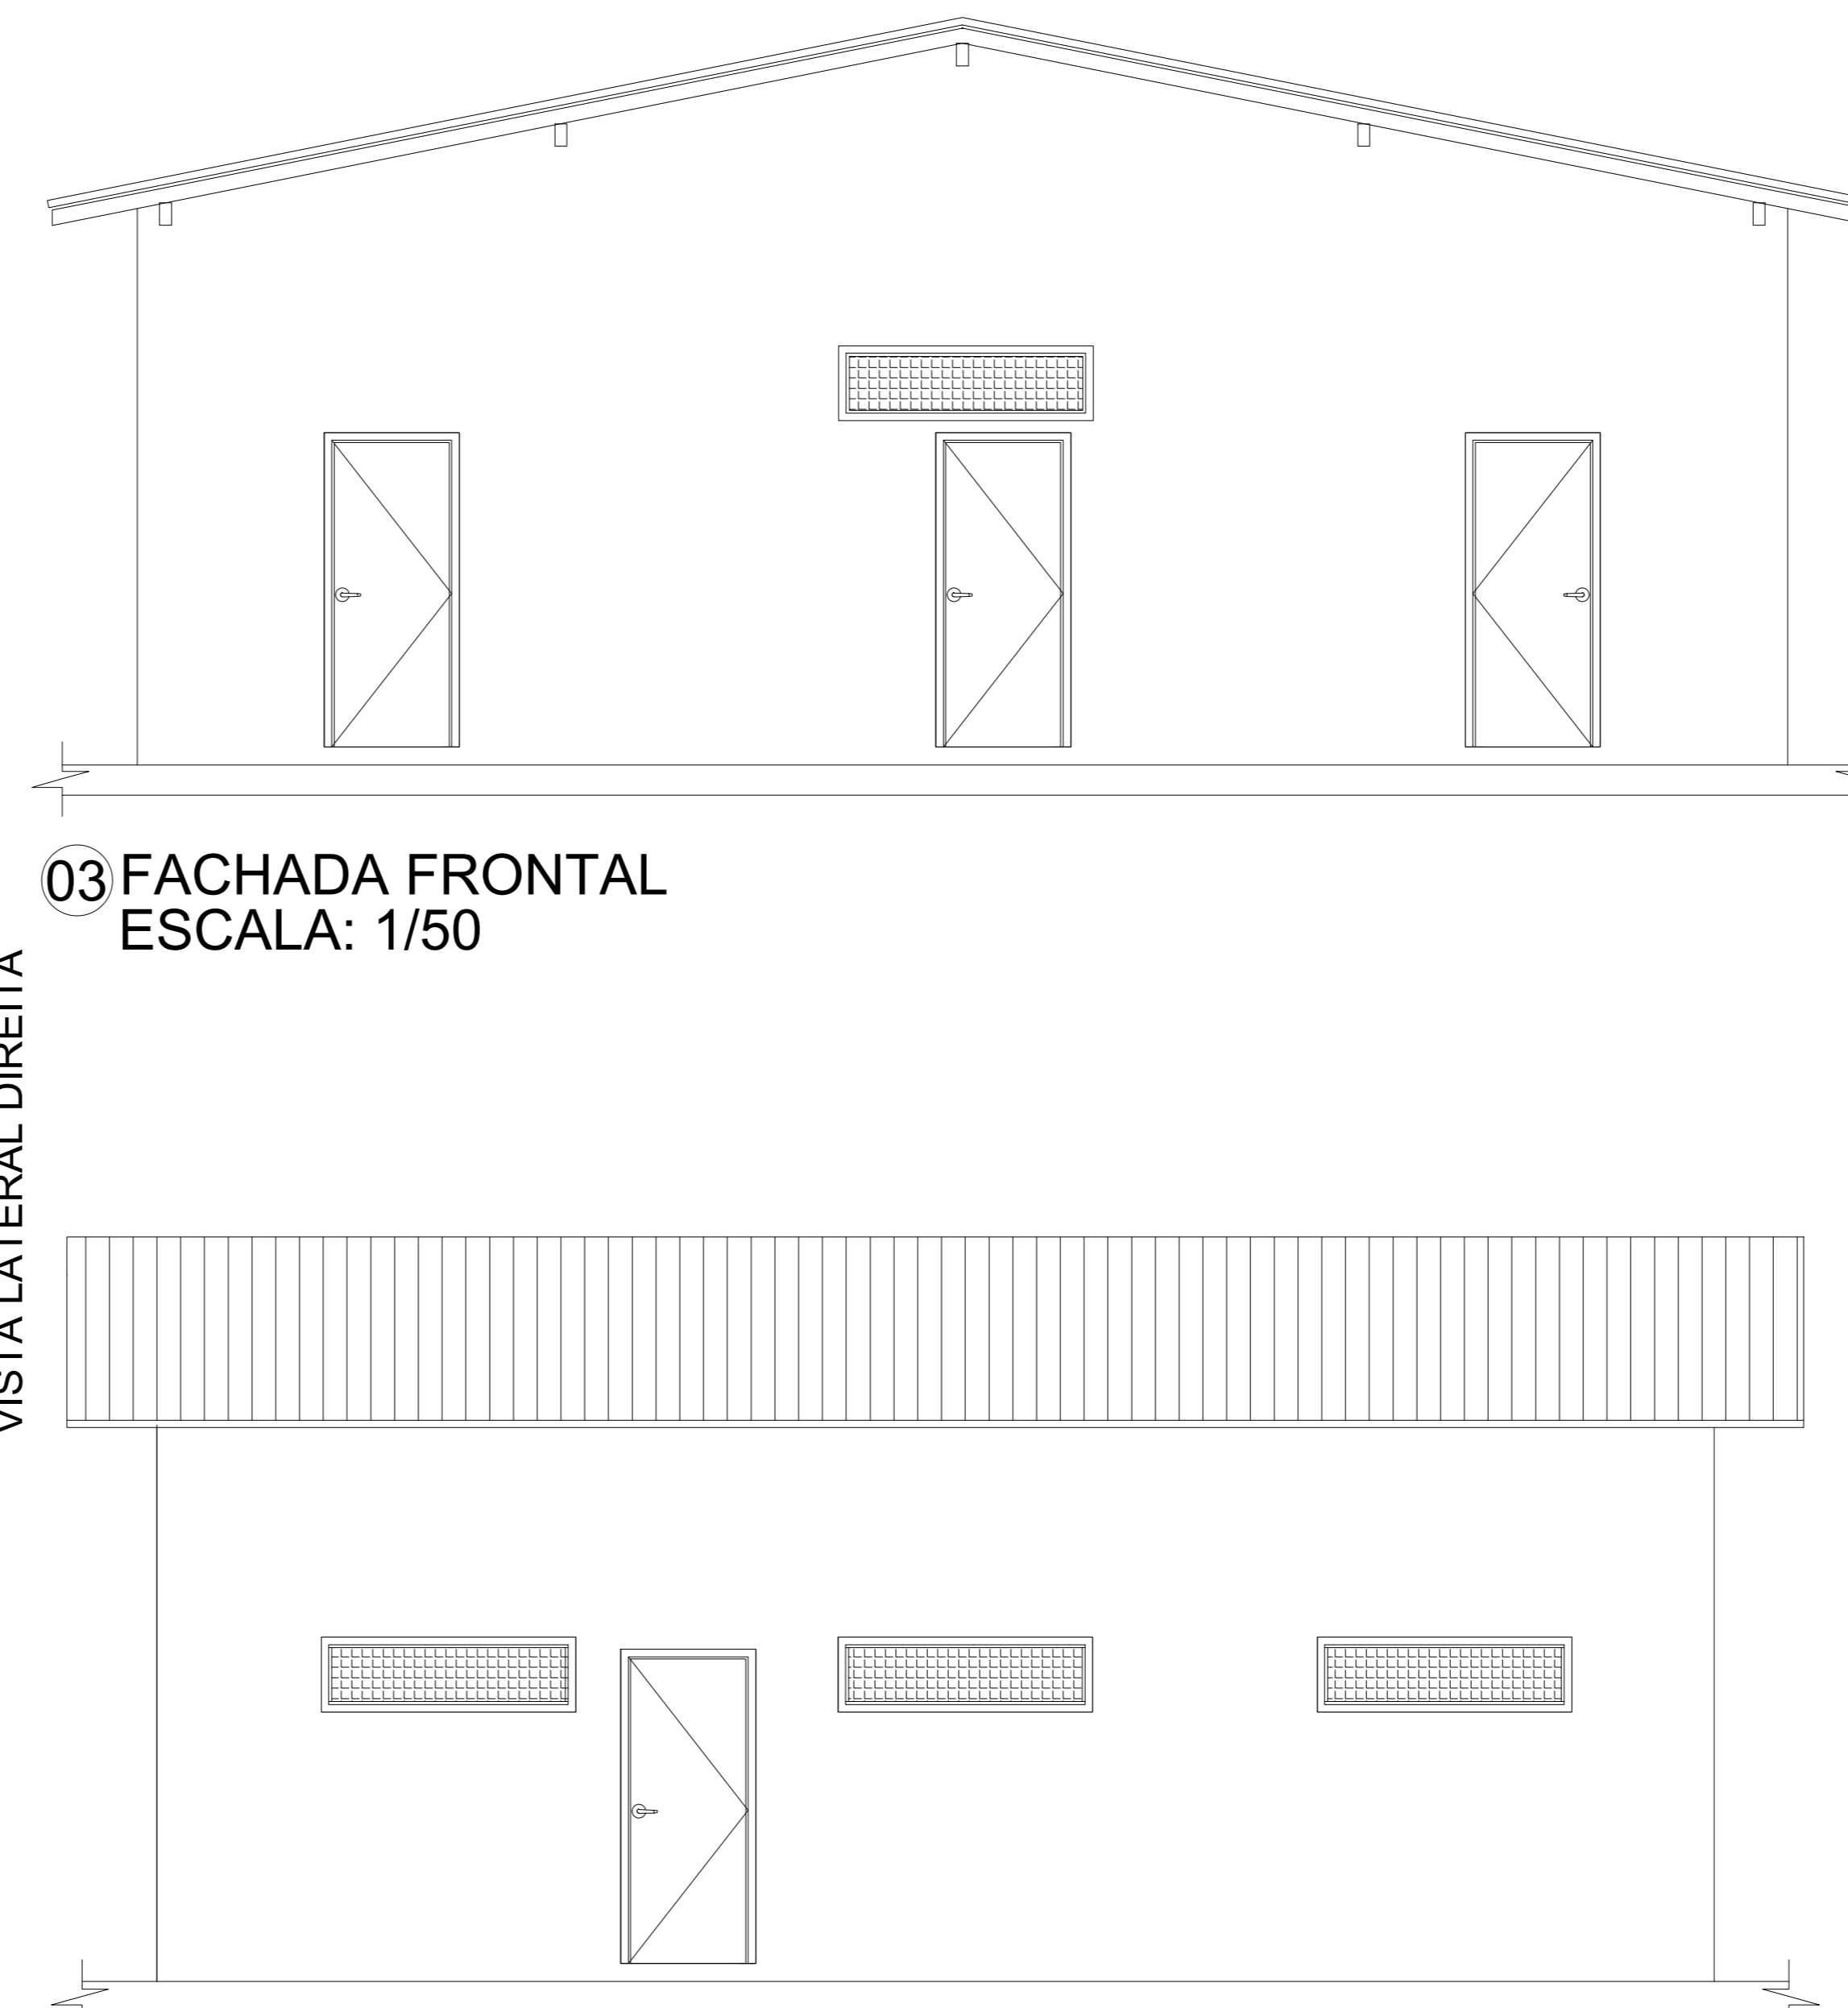


03 FACHADA FRONTAL
ESCALA: 1/50

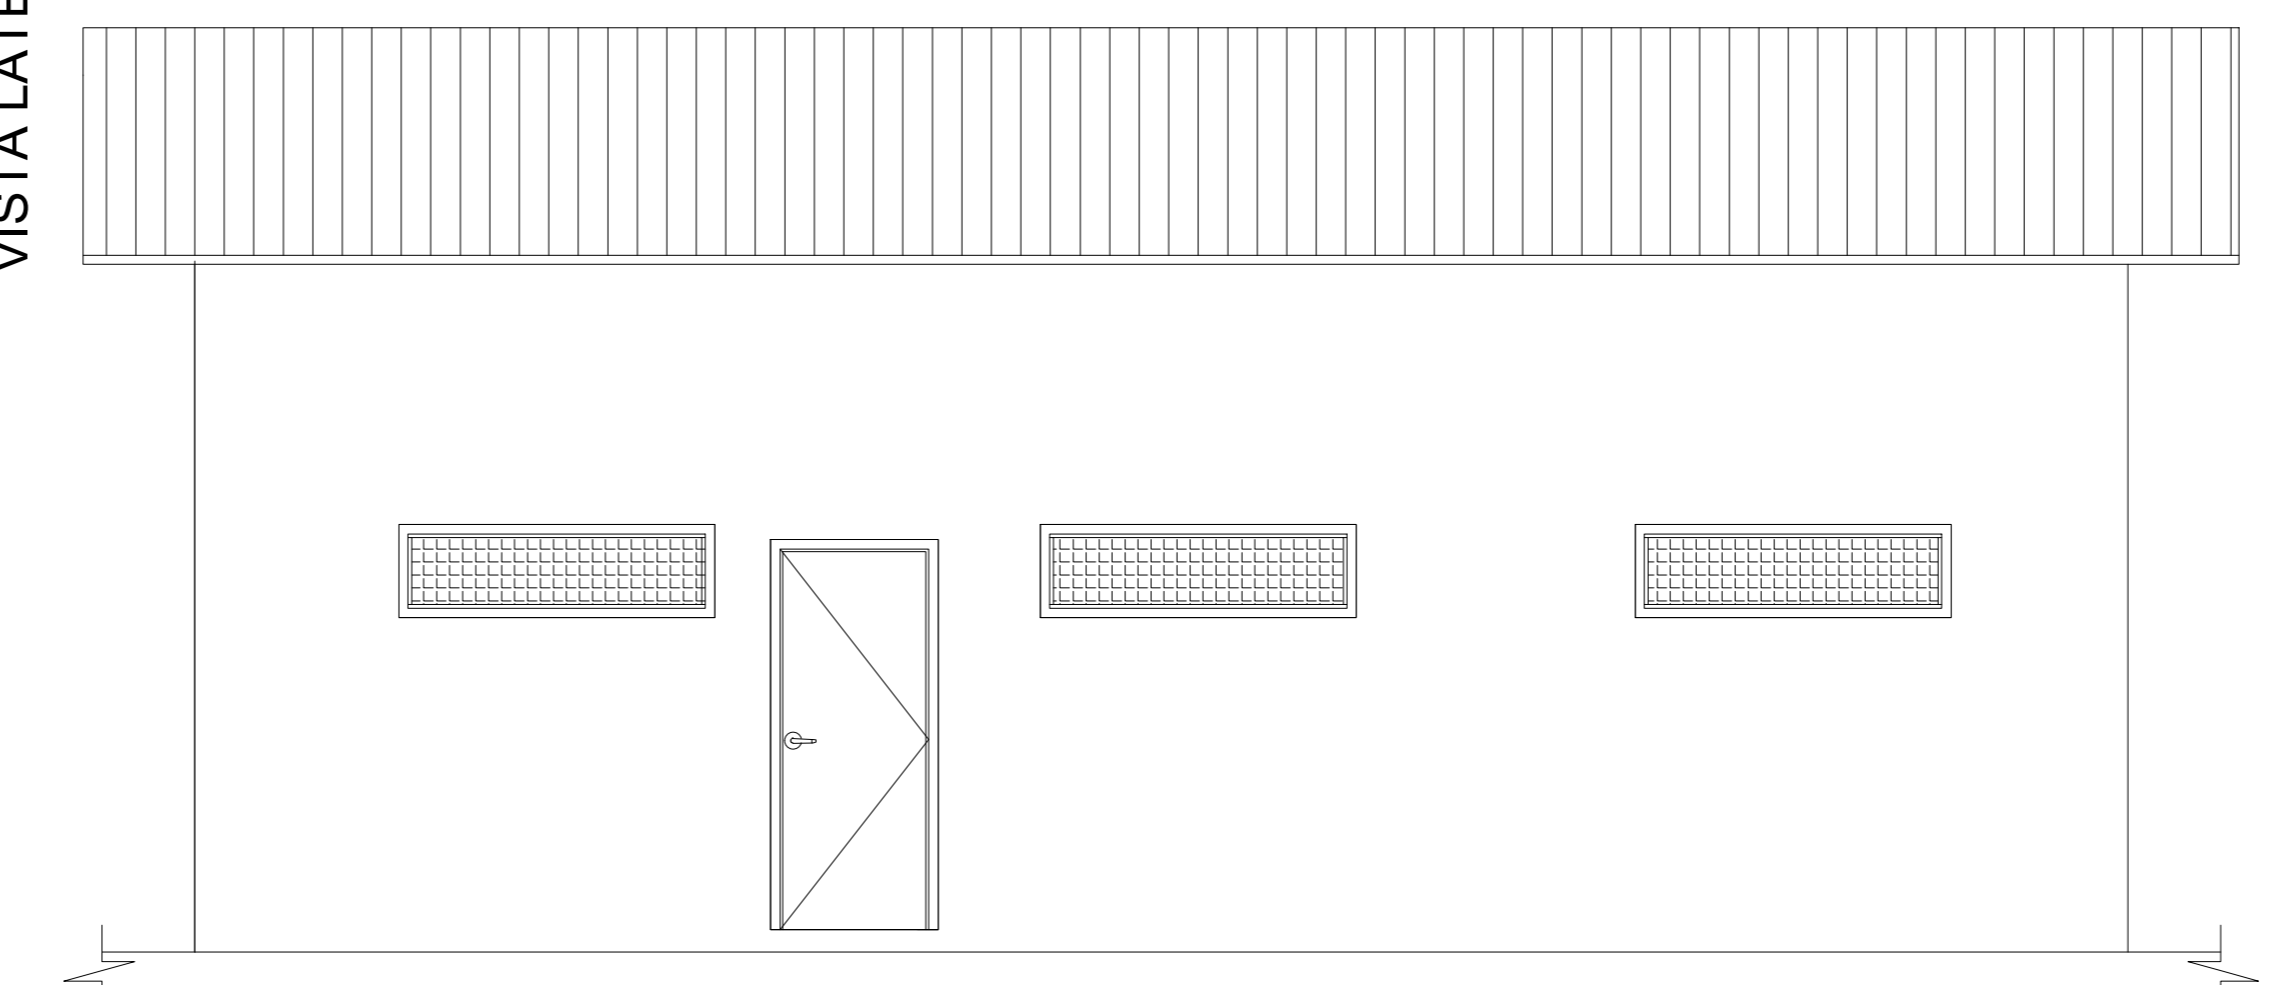


04 FACHADA LATERAL ESQUERDA
ESCALA: 1/50

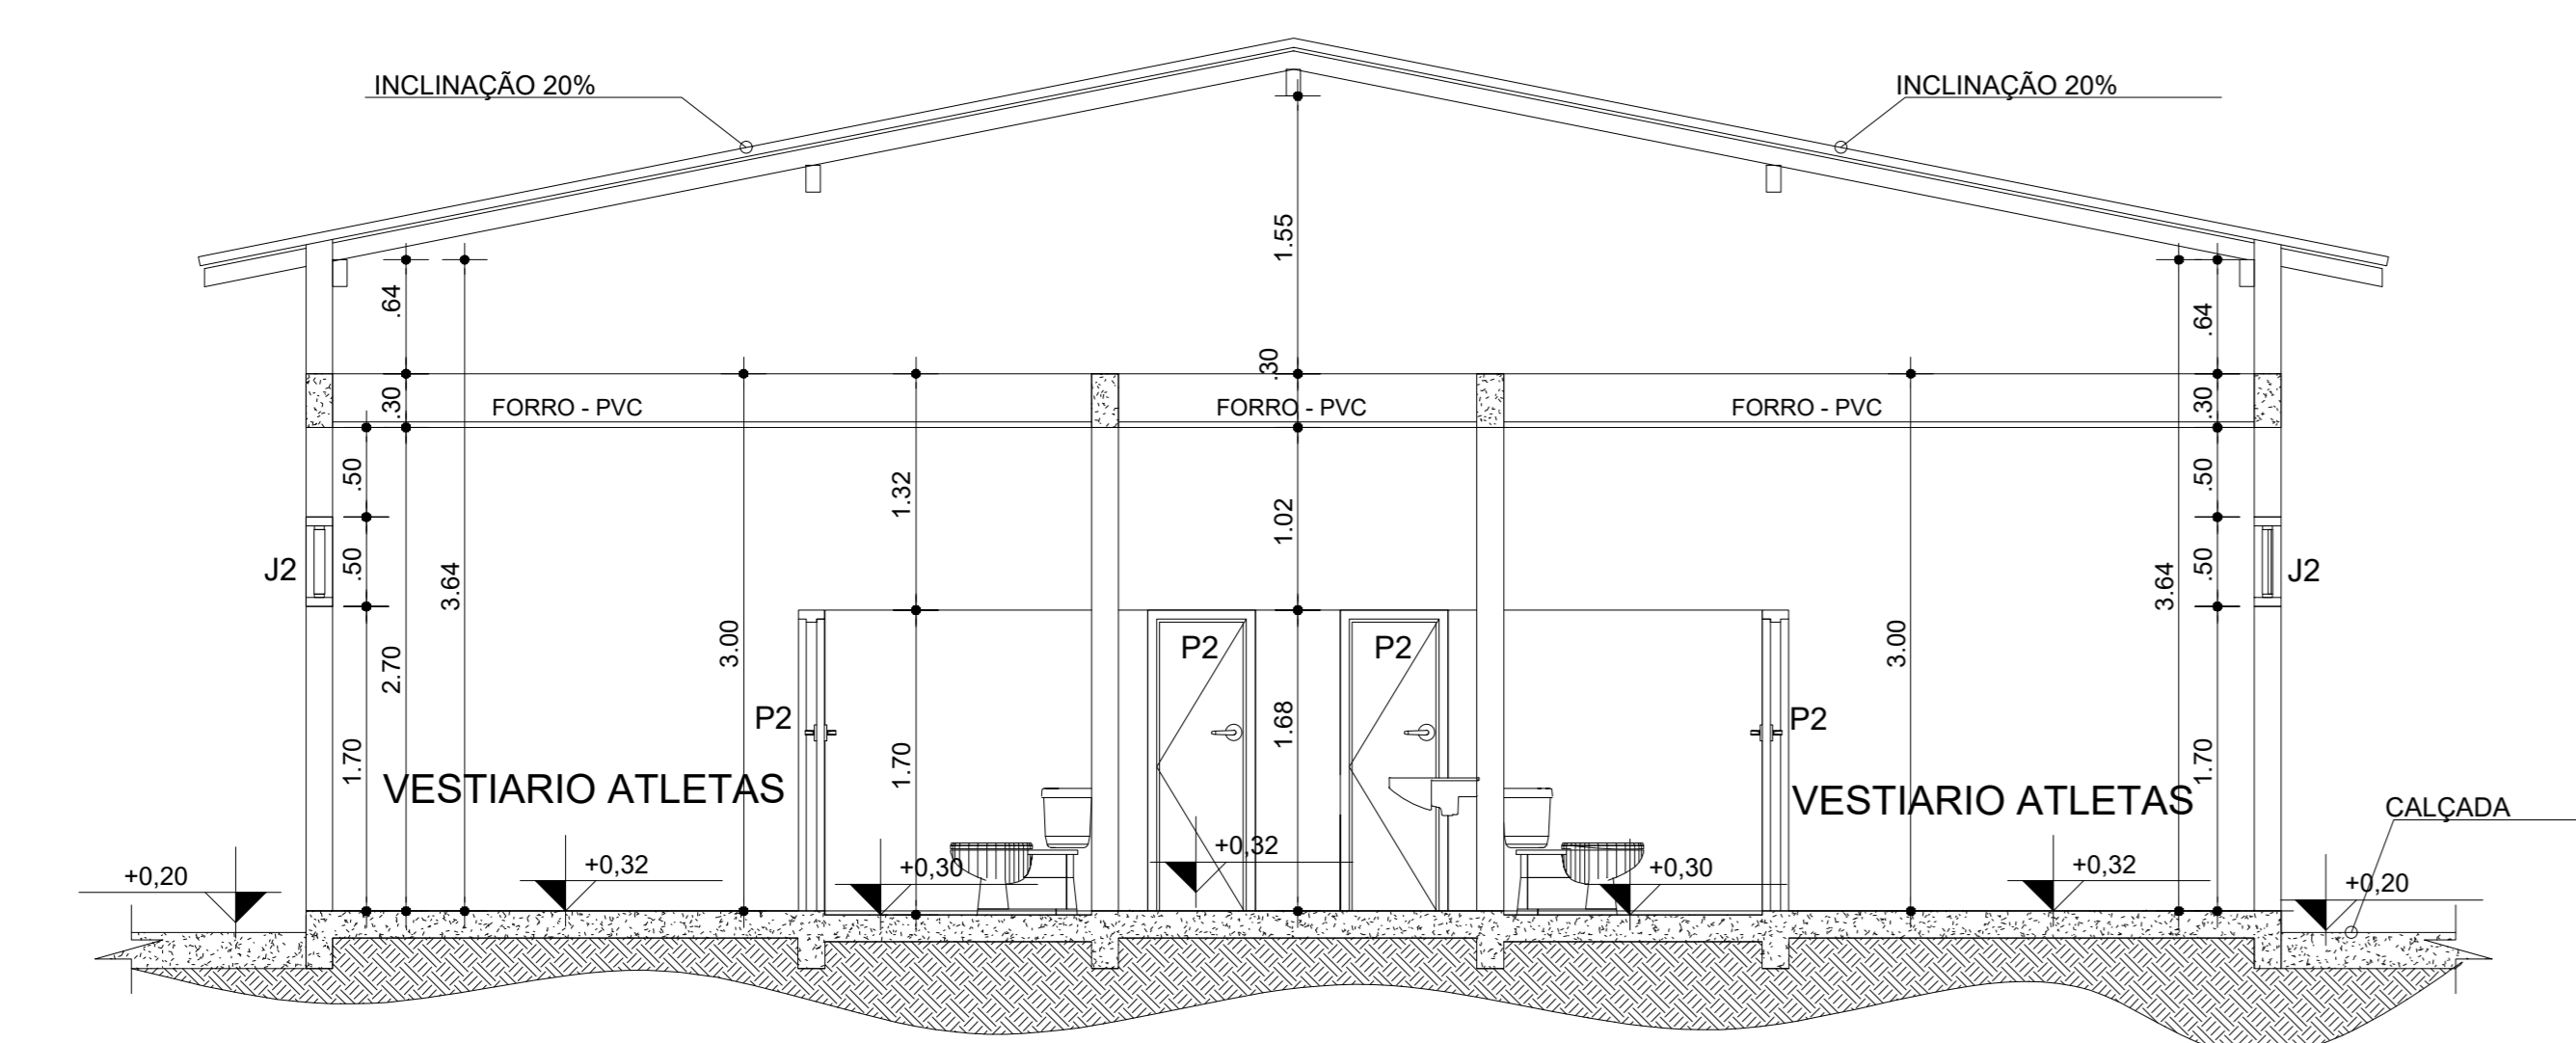

05 CORTE AA
ESCALA: 1/50

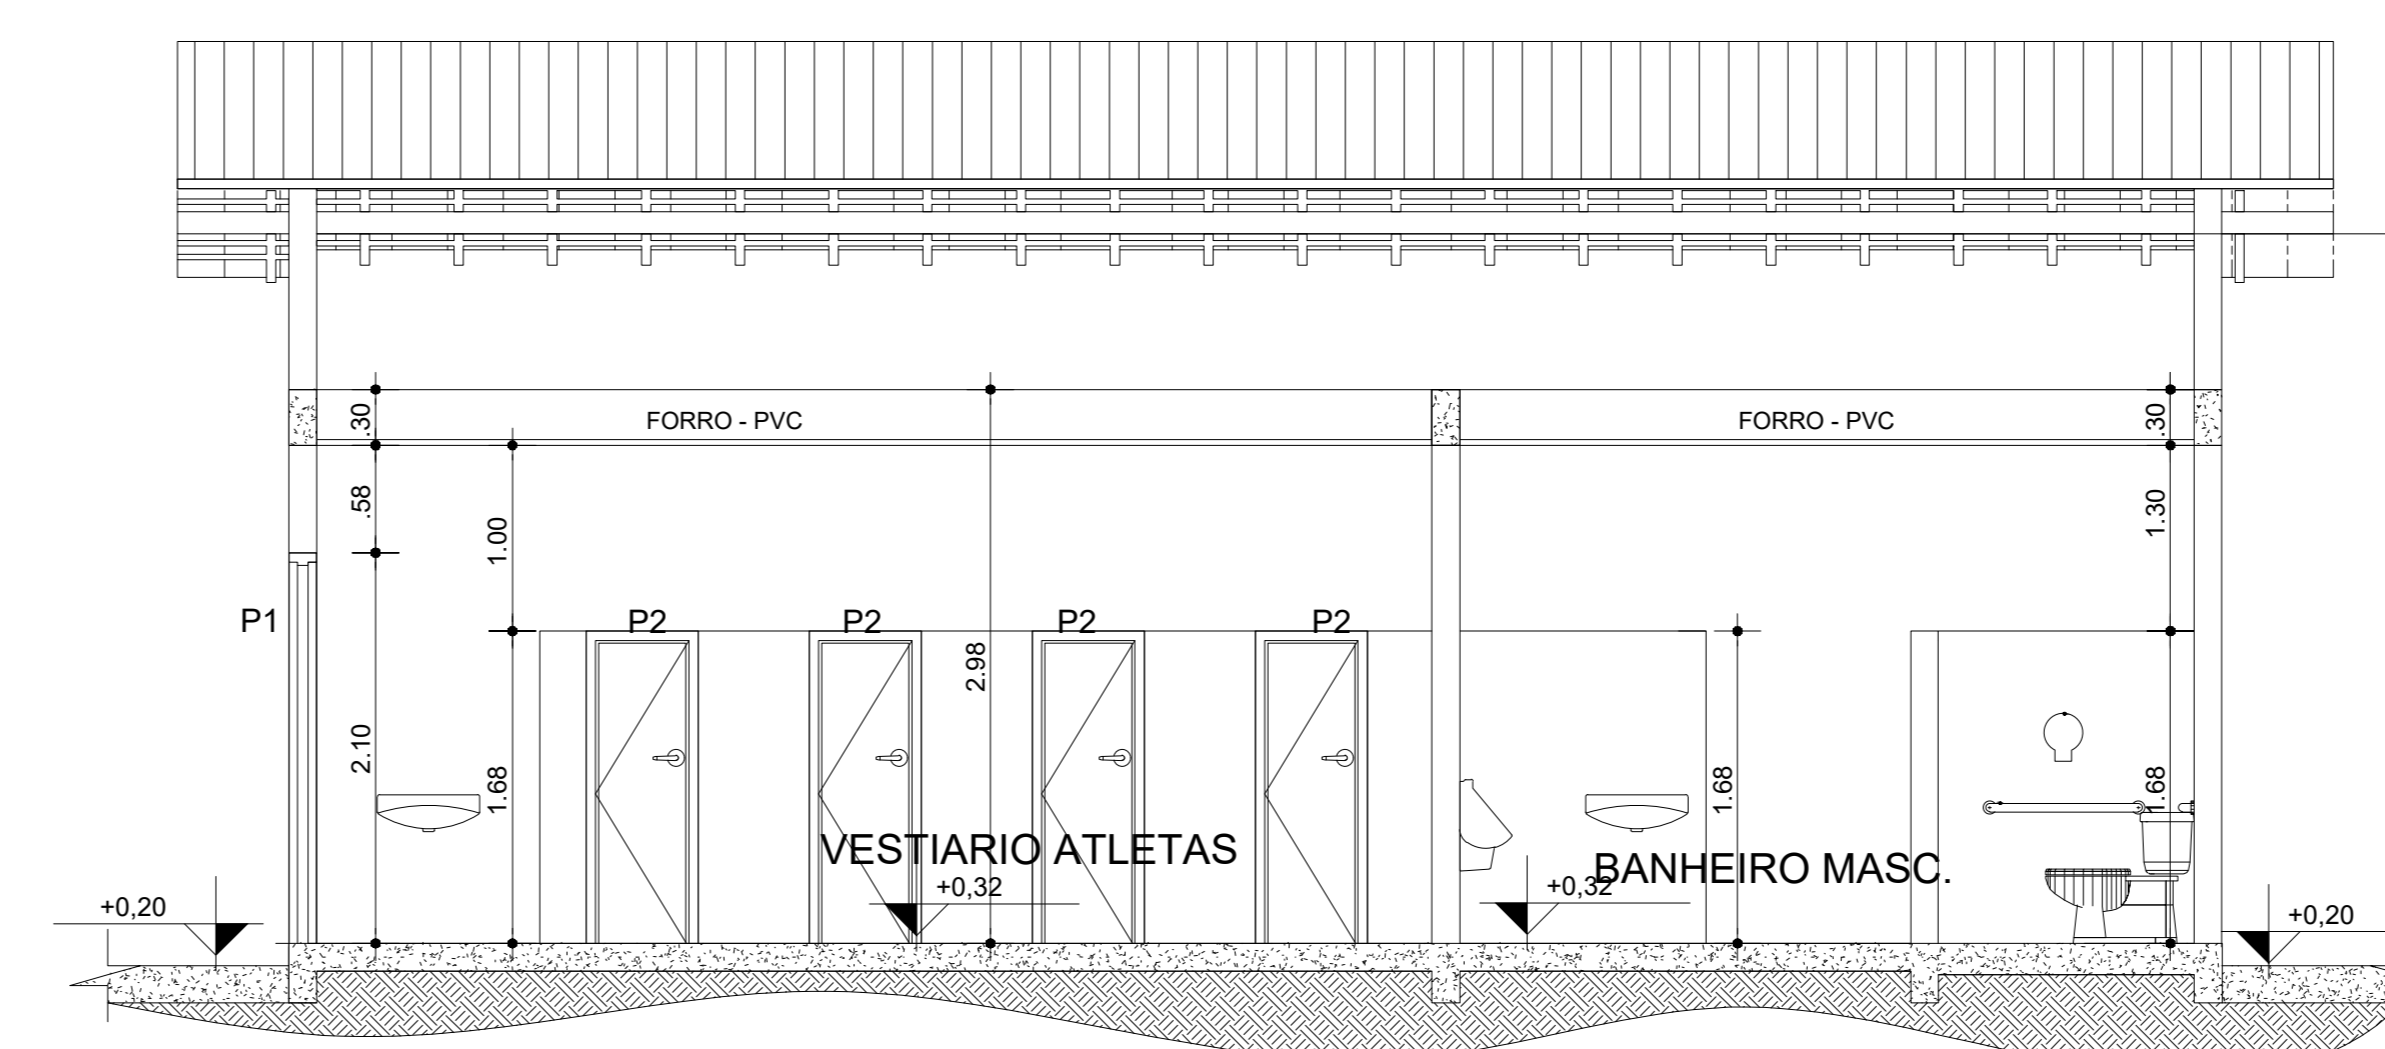

02 CORTE BB
ESCALA: 1/50

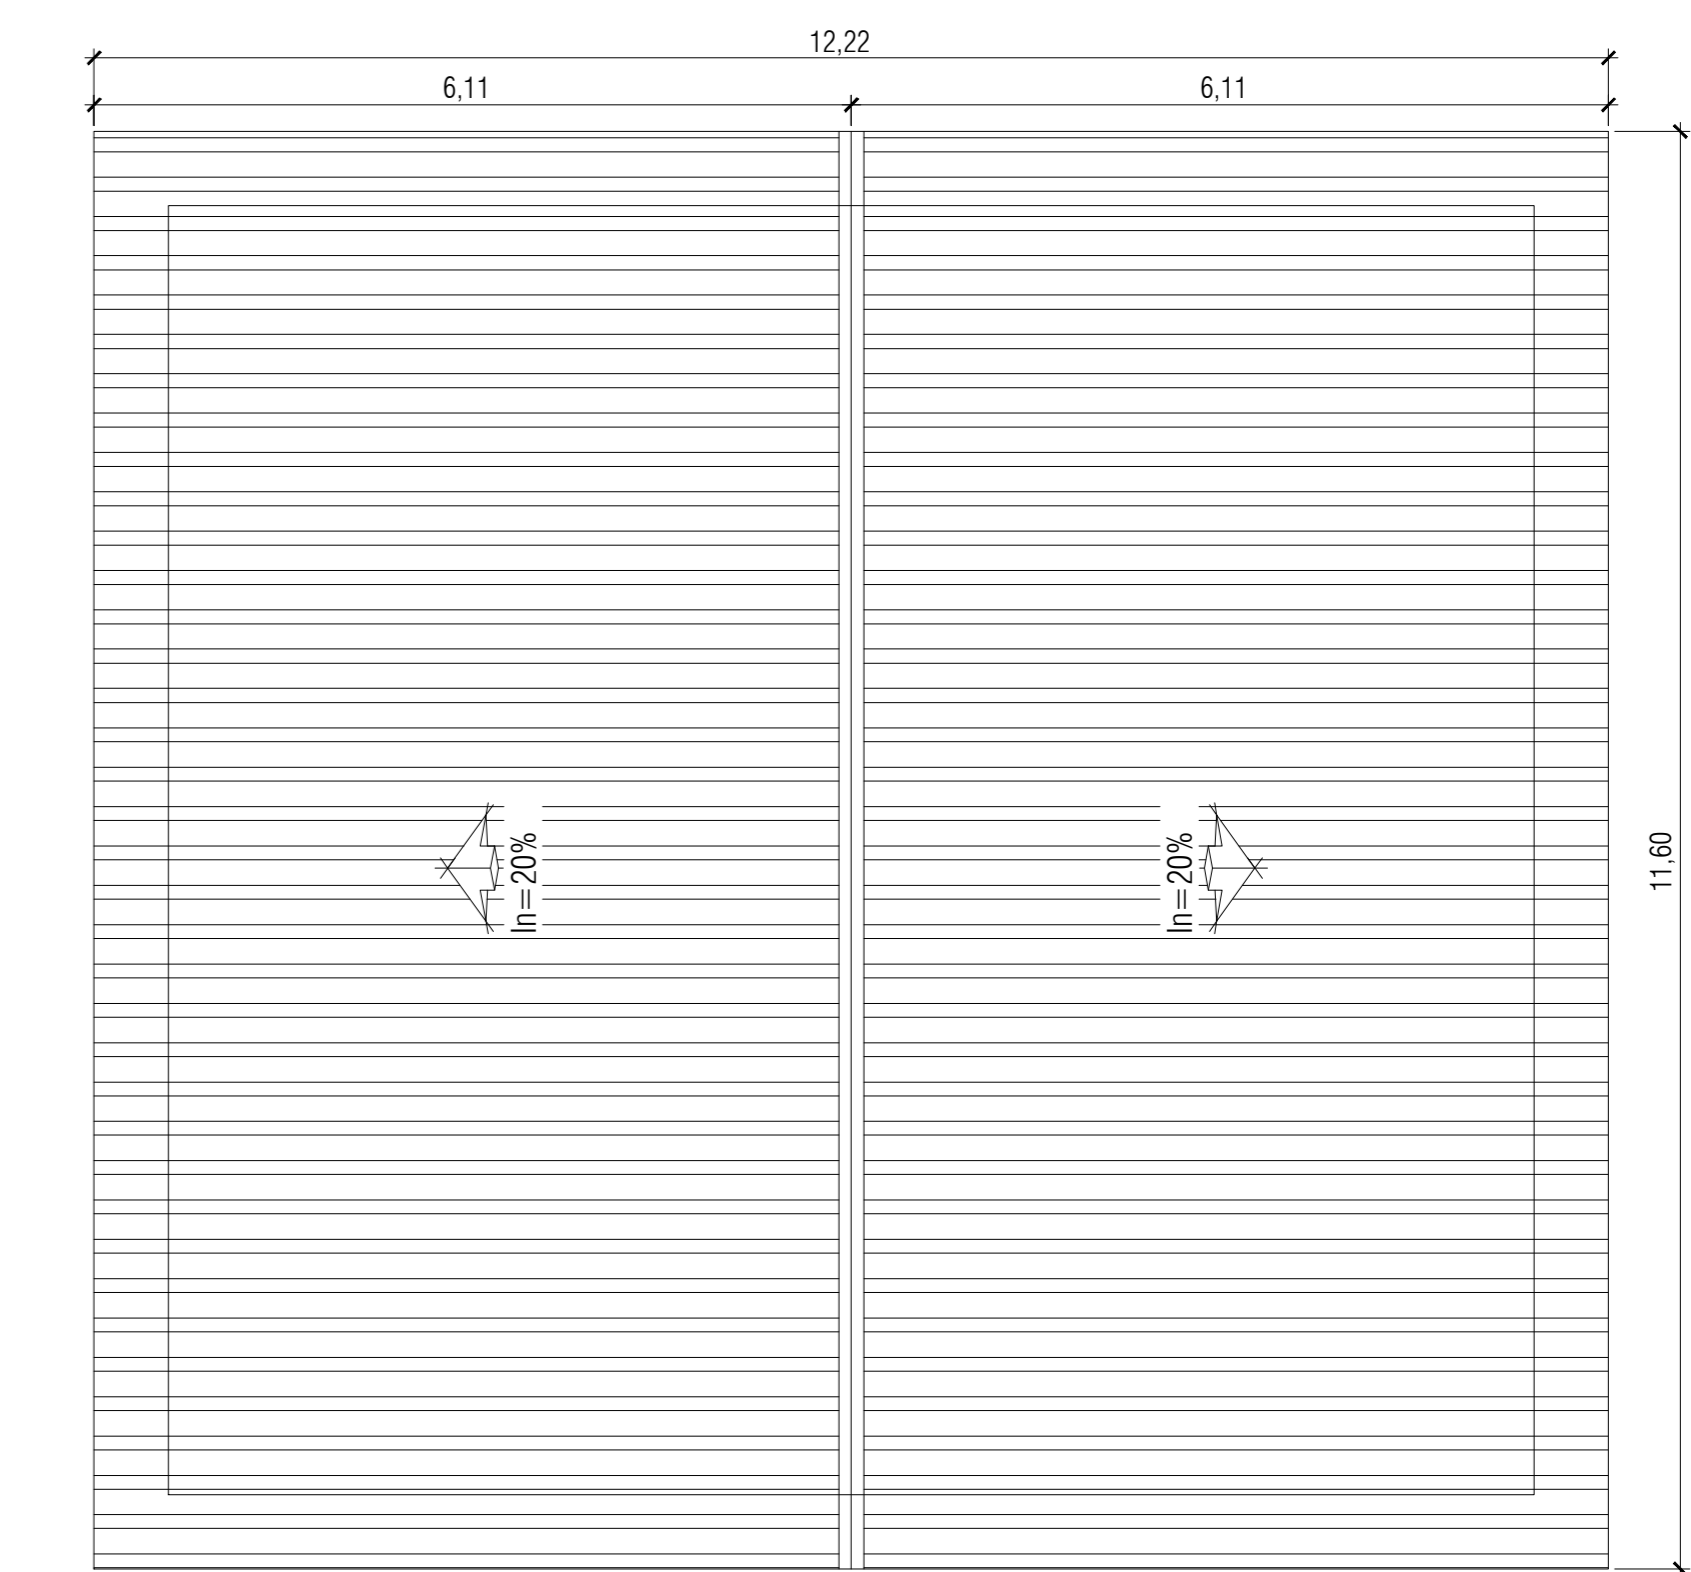

06 PLANTA DE COBERTURA
ESCALA: 1/75

Tabela de portas					
Tipo da Porta	Largura	Altura	Quantidade	Material	
P1	0.90	2.10	05	PORTA DE MADEIRA ABRIR 1 FOLHA	
P2	0.60	1.70	18	PORTA DE ALUMINIO ABRIR 1 FOLHA	
P3	0.90	1.70	02	PORTA DE ALUMINIO ABRIR 1 FOLHA	
Total geral: 25					
Tabela de janelas					
Tipo da Janela	Largura	Altura	Peitoril	Quantidade	Material
J1	1.00	0.50	1.70	04	ELEMENTO VAZADO
J2	1.70	0.50	1.70	06	ELEMENTO VAZADO
J3	1.70	0.50	2.20	01	ELEMENTO VAZADO
Total geral: 11					

