

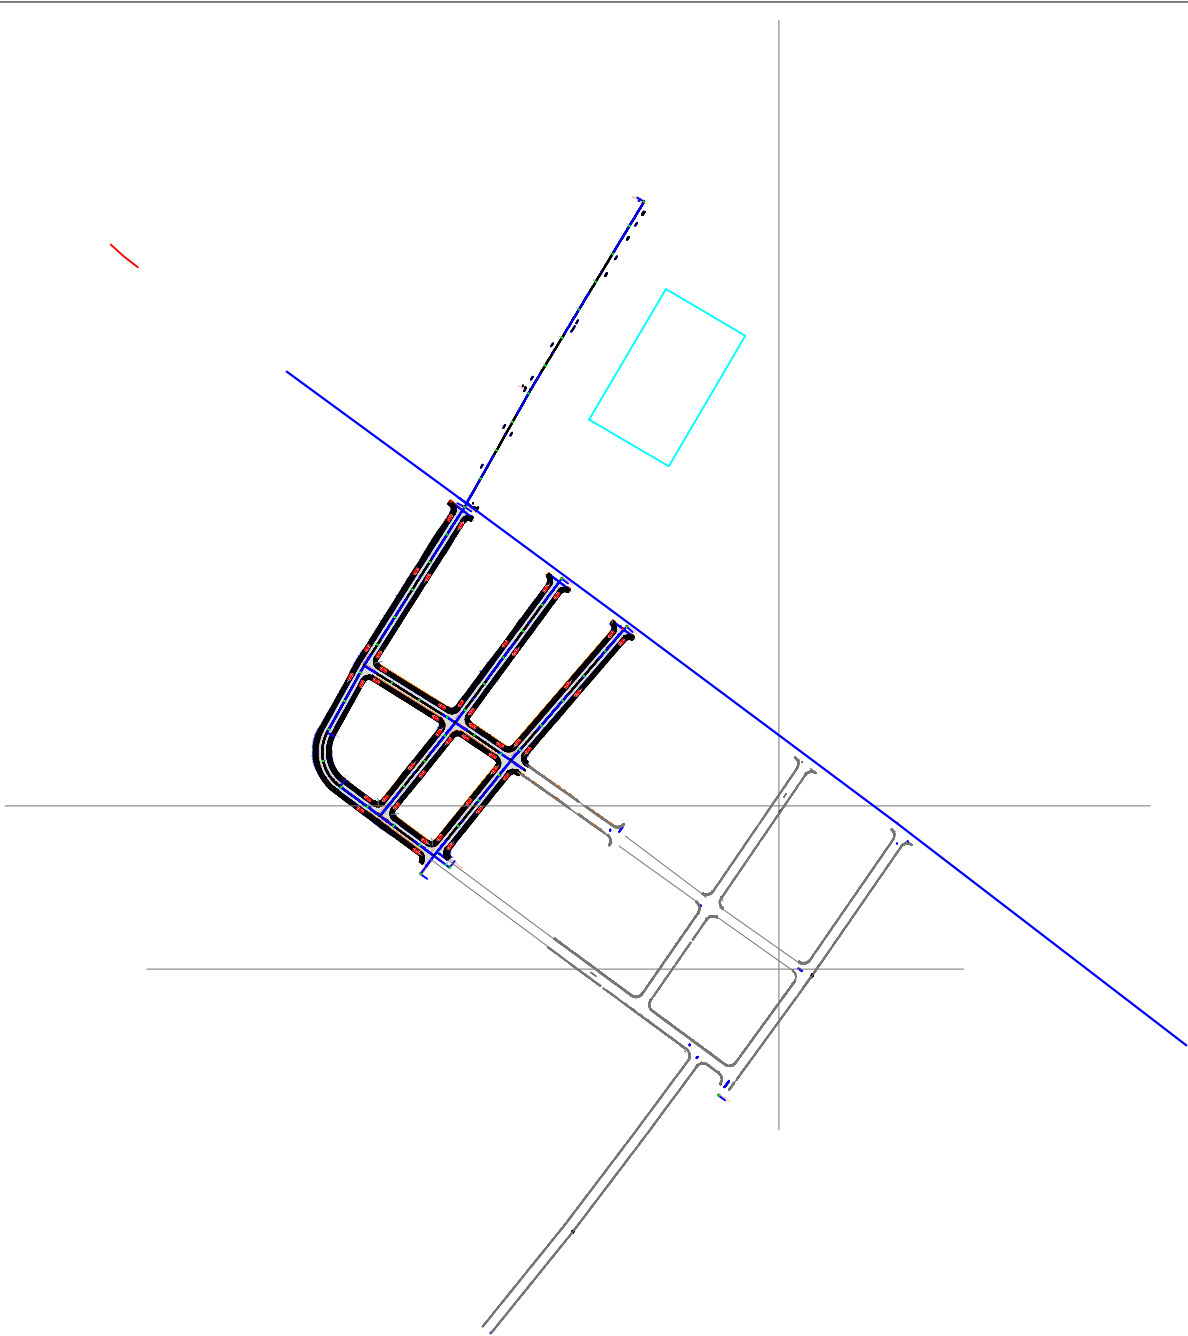


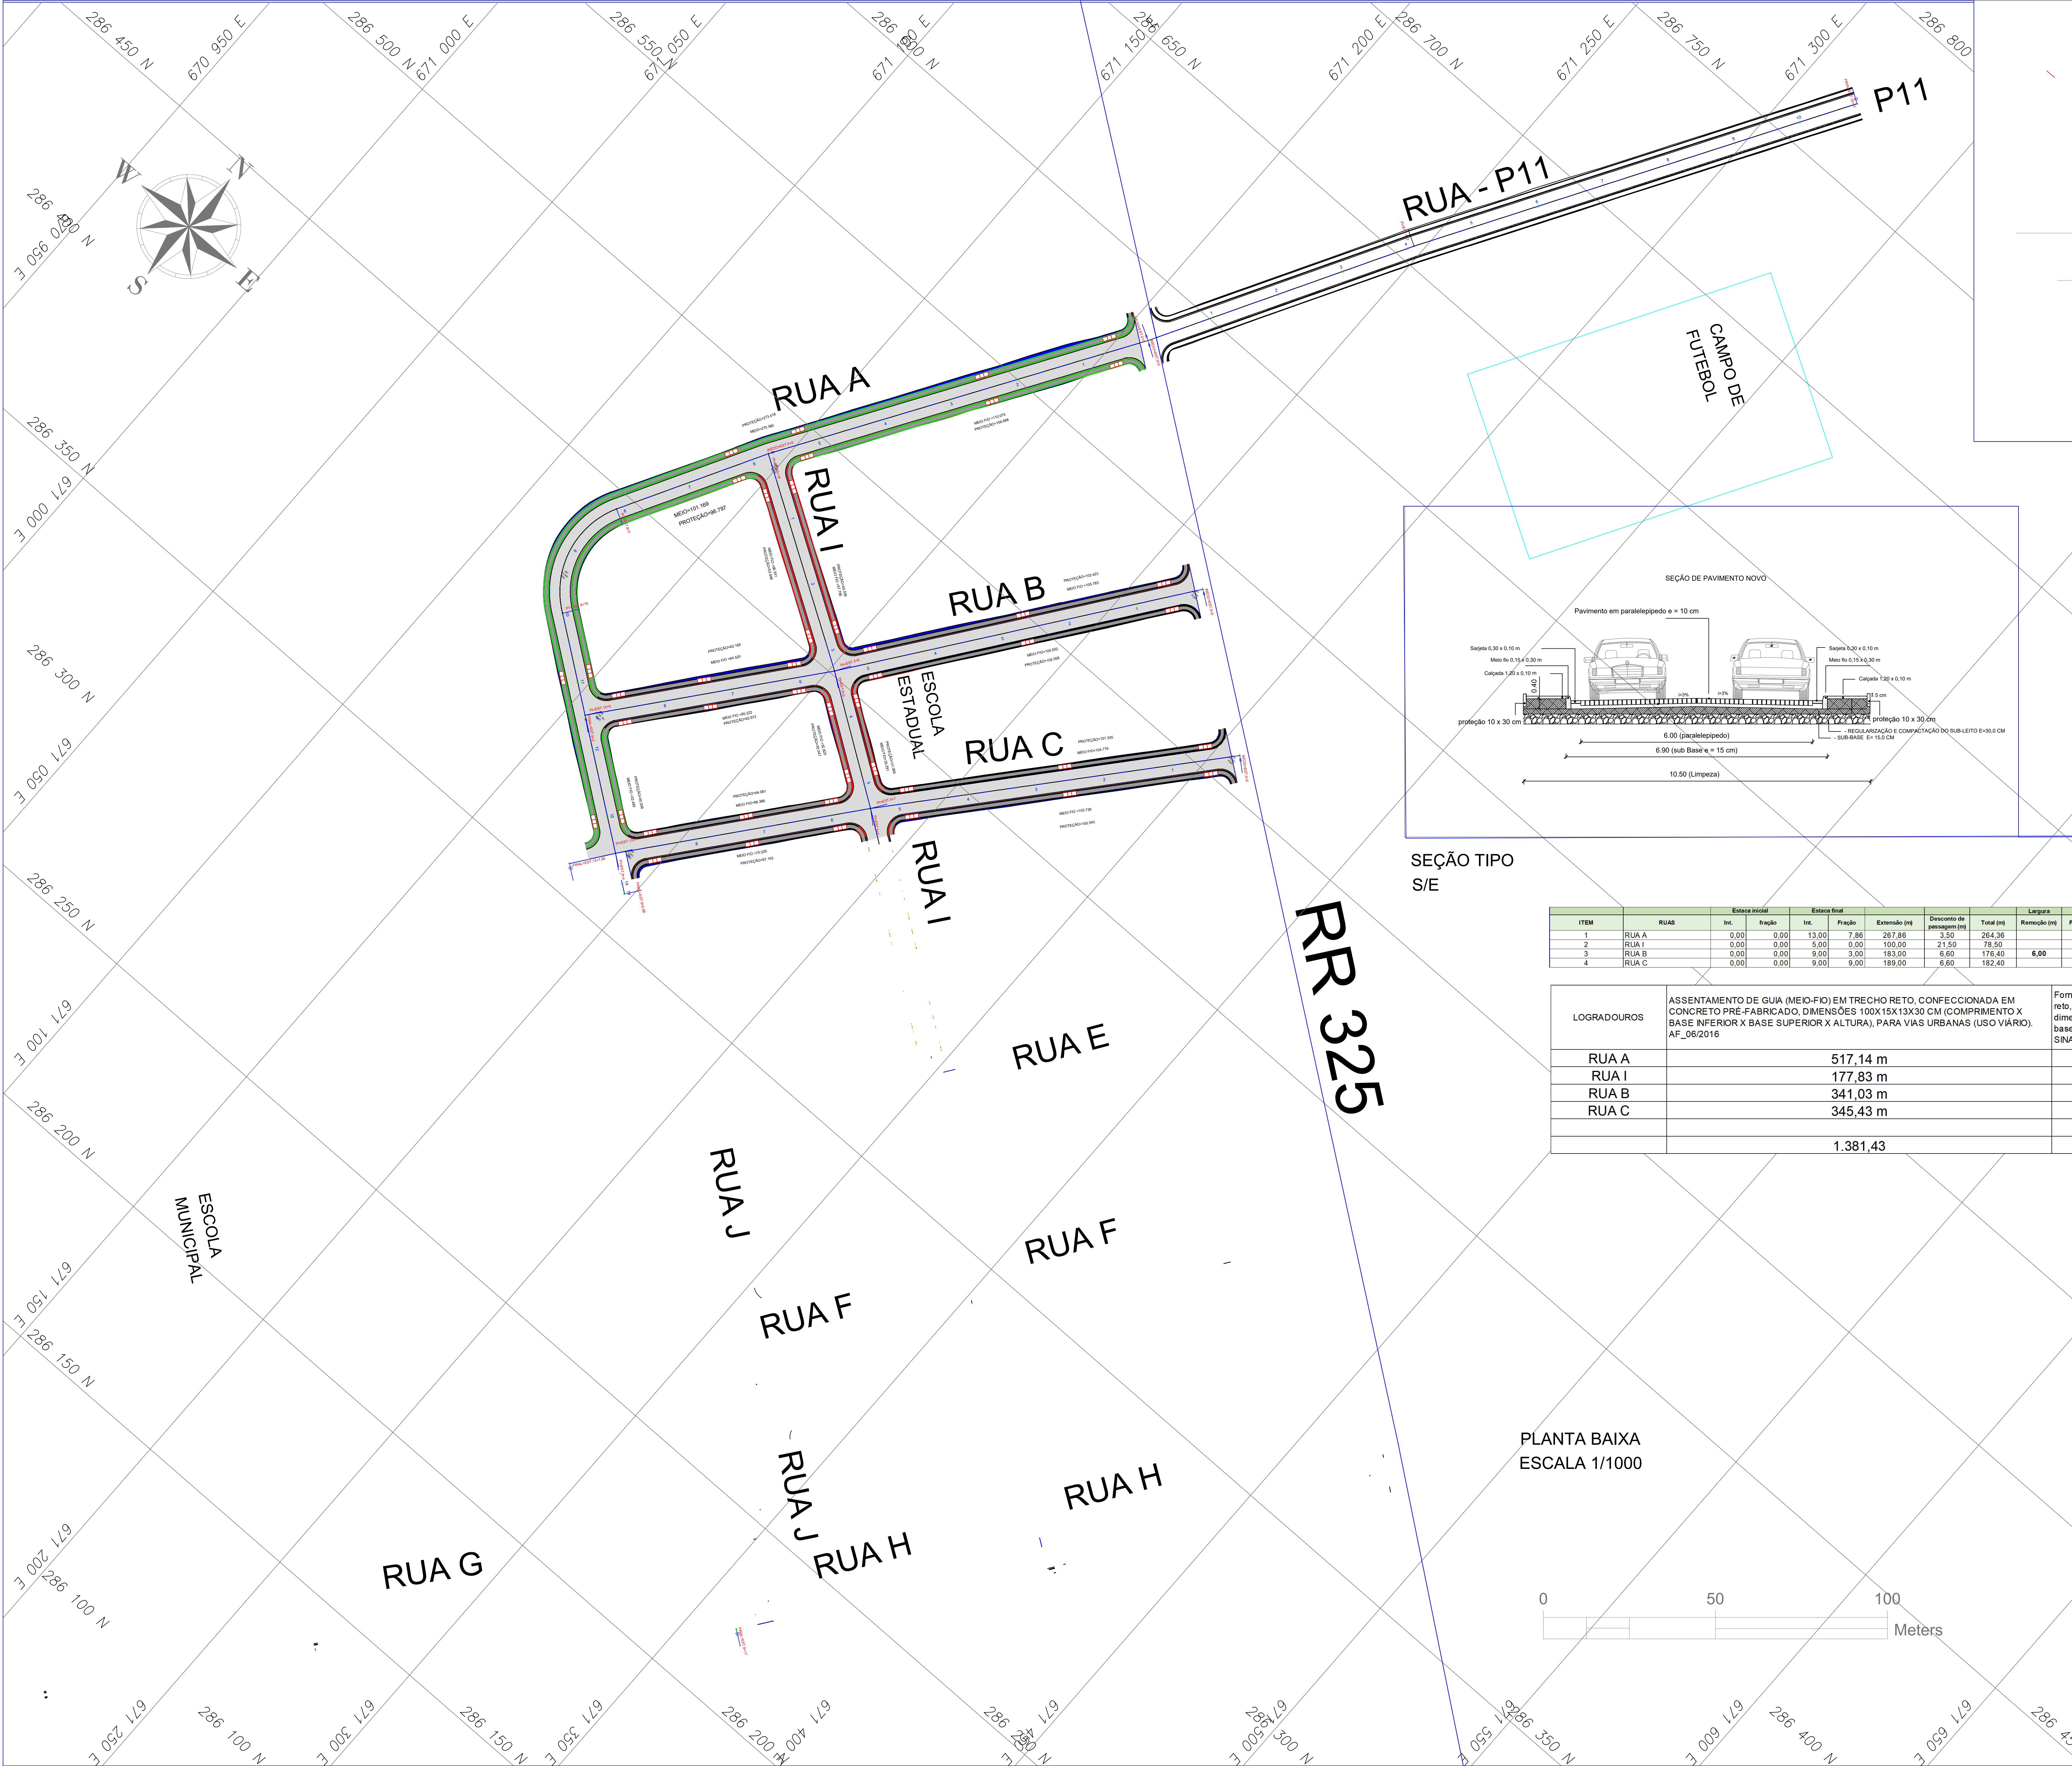

CAMADAS CONSTITUÍDAS DO PAVIMENTO PARA PISTA DE 6,00m DE LARGURA:

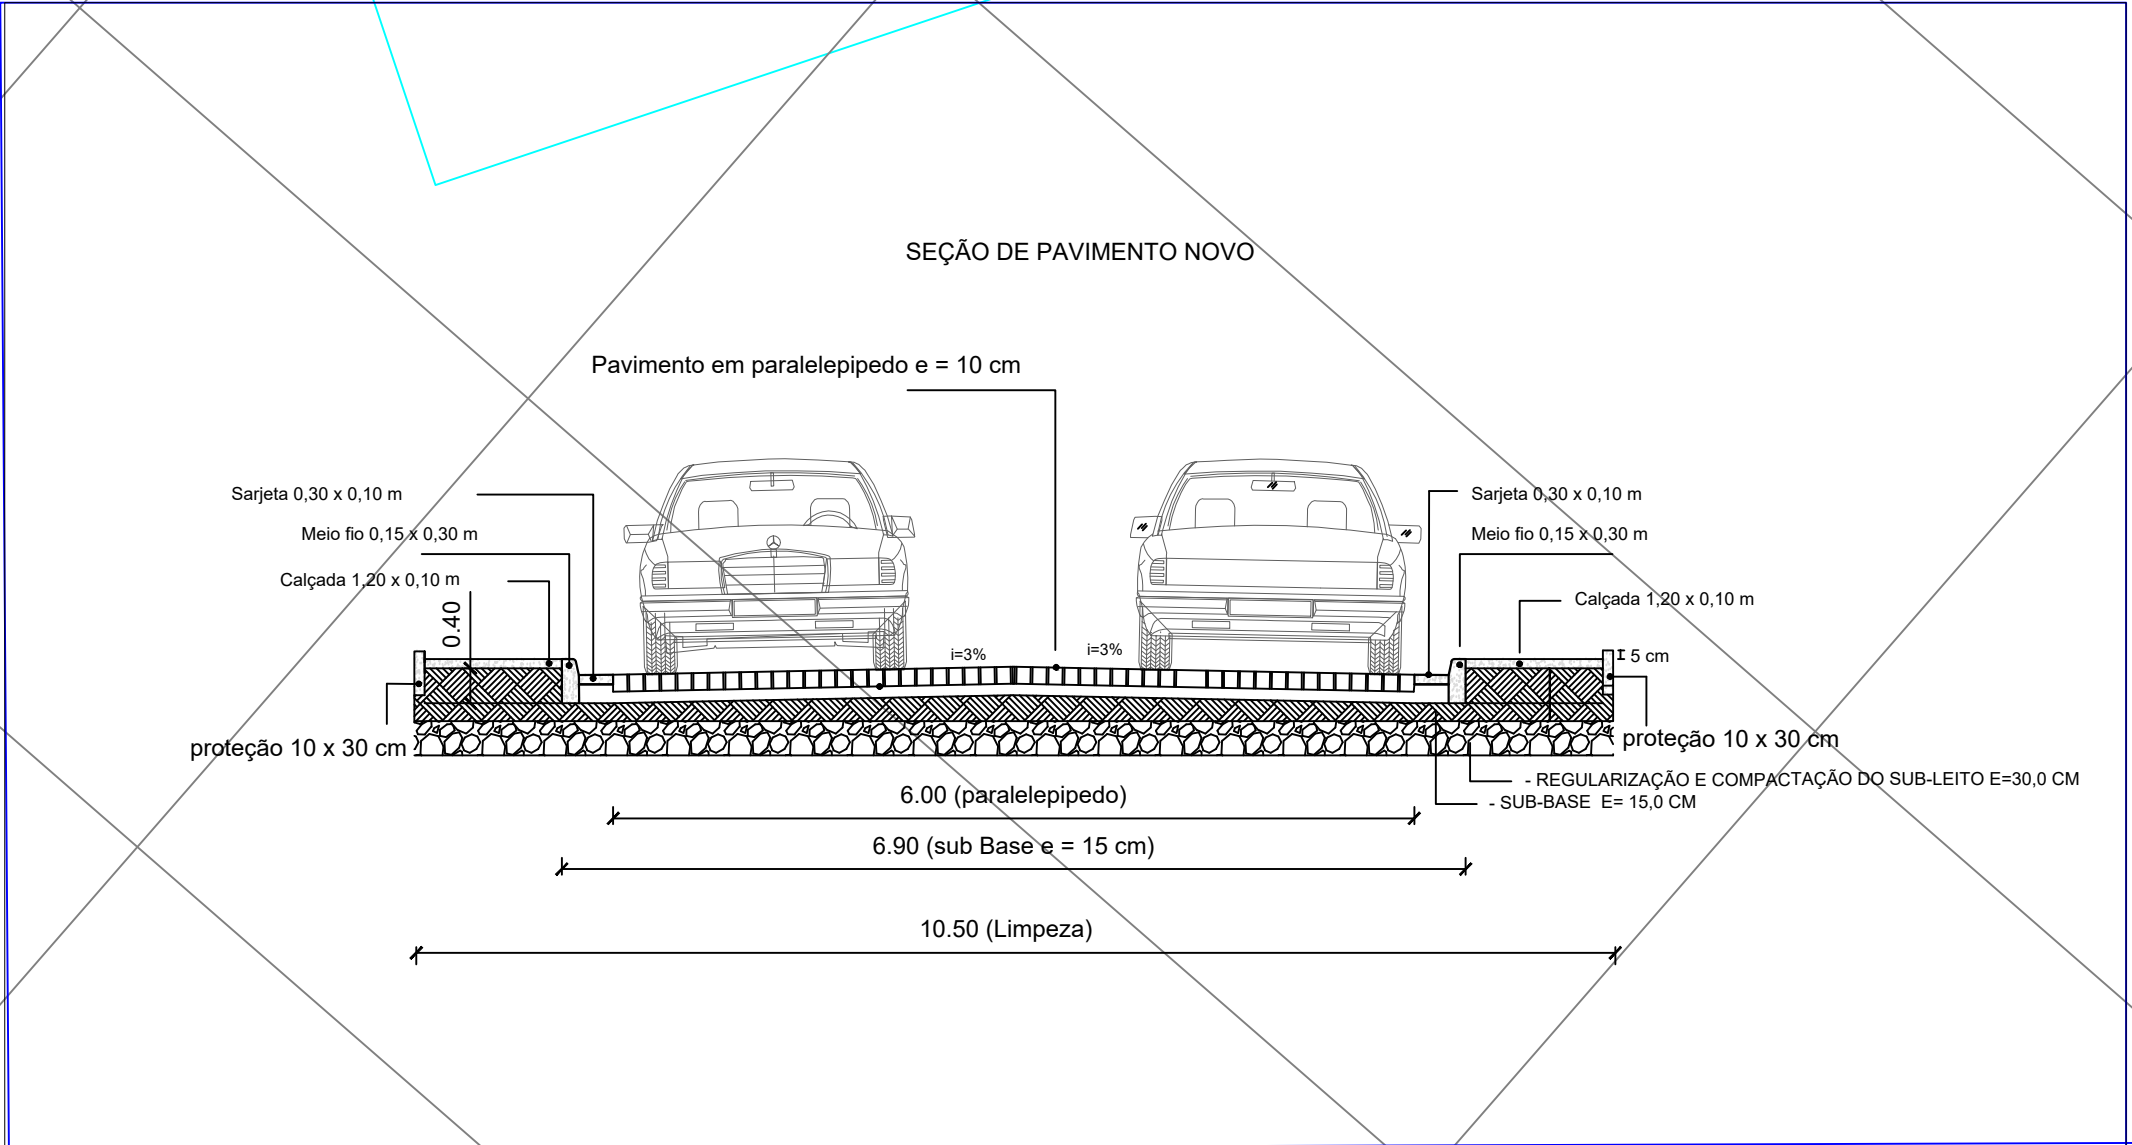


SEÇÃO TIPO S/E

ITEM	RUAS	Estação inicial		Estação final		Extensão (m)	Desconto de passagem (m)	Total (m)	Largura	Remoção (m)	PRANCHIA:	Largura de limpeza (m)	Largura de regularização	Largura de sub base (m)	LARGURA DE ÁREA	Largura de pista (m)	SITUAÇÃO
		Int.	Fração	Int.	Fração												
1	RUA A	0,00	0,00	13,00	7,96	267,86	3,50	264,36	6,00			10,50	6,00	6,00	6,00	6,00	N.P.
2	RUA I	0,00	0,00	5,00	0,00	100,00	21,50	78,50				10,50	6,00	6,00	6,00	6,00	N.P.
3	RUA B	0,00	0,00	9,00	3,00	183,00	6,60	176,40				10,50	6,00	6,00	6,00	6,00	N.P.
4	RUA C	0,00	0,00	9,00	9,00	189,00	6,60	182,40				10,50	6,00	6,00	6,00	6,00	N.P.

LOGRADOUROS	ASSENTAMENTO DE GUIA (MEIO-FIO) EM TRECHO RETO, CONFECCIONADA EM CONCRETO PRÉ-FABRICADO, DIMENSÕES 100X15X13X30 CM (COMPRIMENTO X BASE INFERIOR X BASE SUPERIOR X ALTURA), PARA VIAS URBANAS (USO VIÁRIO). AF_06/2016	Fornecimento de Guia (meio fio) em trecho reto, confeccionada em concreto pré fabricado, dimensões 100x30x10 cm (comprimento x base inferior x base superior x altura). Ref. SINAPI 94277	PINTURA DE MEIO-FIO COM TINTA BRANCA A BASE DE CAL (CAIAÇÃO). AF_05/2021
RUA A	517,14 m	489,49 m	517,14 m
RUA I	177,83 m	170,92 m	177,83 m
RUA B	341,03 m	561,72 m	341,03 m
RUA C	345,43 m	331,49 m	345,43 m
	1.381,43	1.553,62	1.381,43

PLANTA BAIXA ESCALA 1/1000

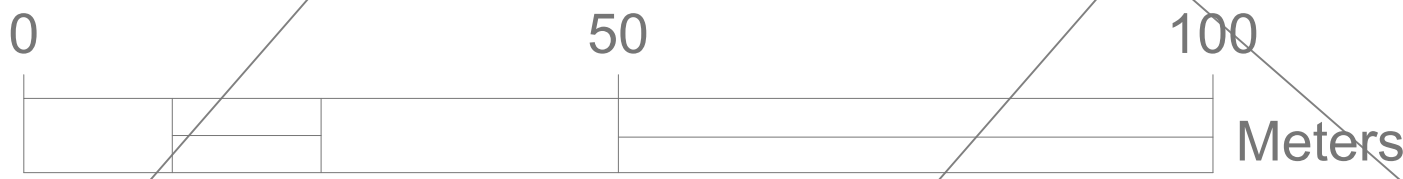

PCN	GOVERNO 941058	ANO 2023	PAV	ESCALA 01/02	MODIFICAÇÕES
CONDOMÍNIO	LOCAL	DATA DA PAV	PAV	PAV	A
PREFEITURA MUNICIPAL DE MUCAM	VILA DA PENHA				B
Com Drenagem e Calçada					C
PROJETO DE PAVIMENTAÇÃO					D
					E
					F
					G