




01 PLANTA BAIXA
ESCALA: 1/50

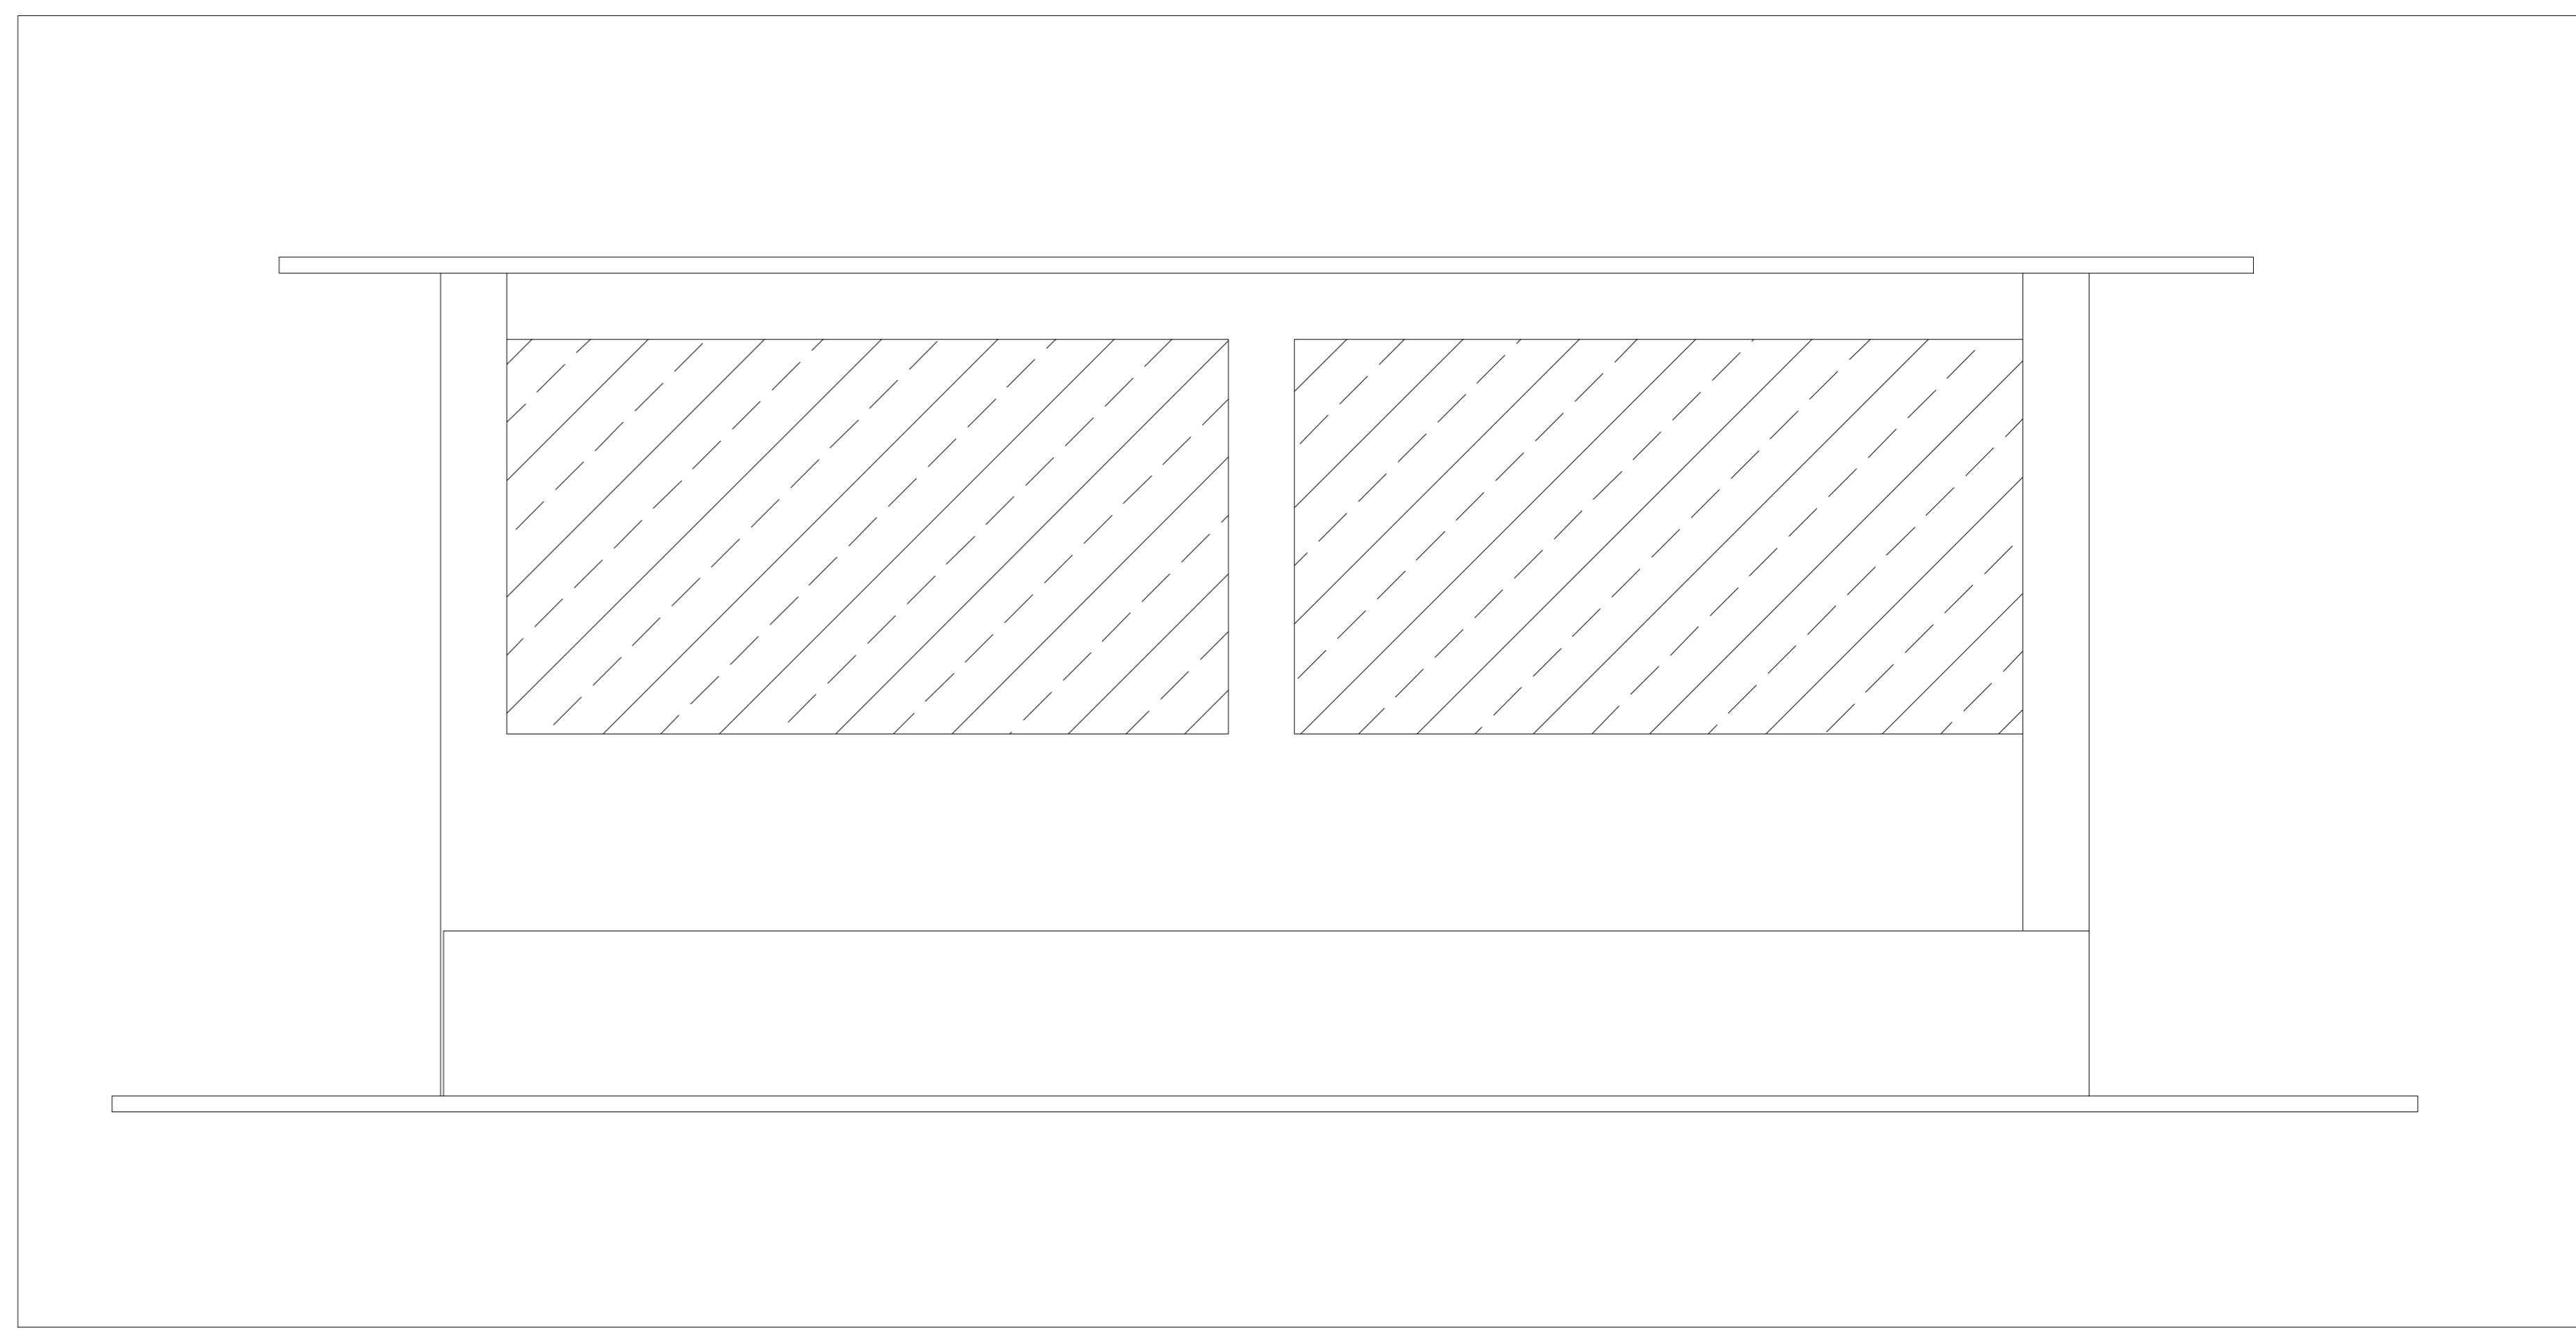

02 FACHADA FRONTAL
ESCALA: 1/50

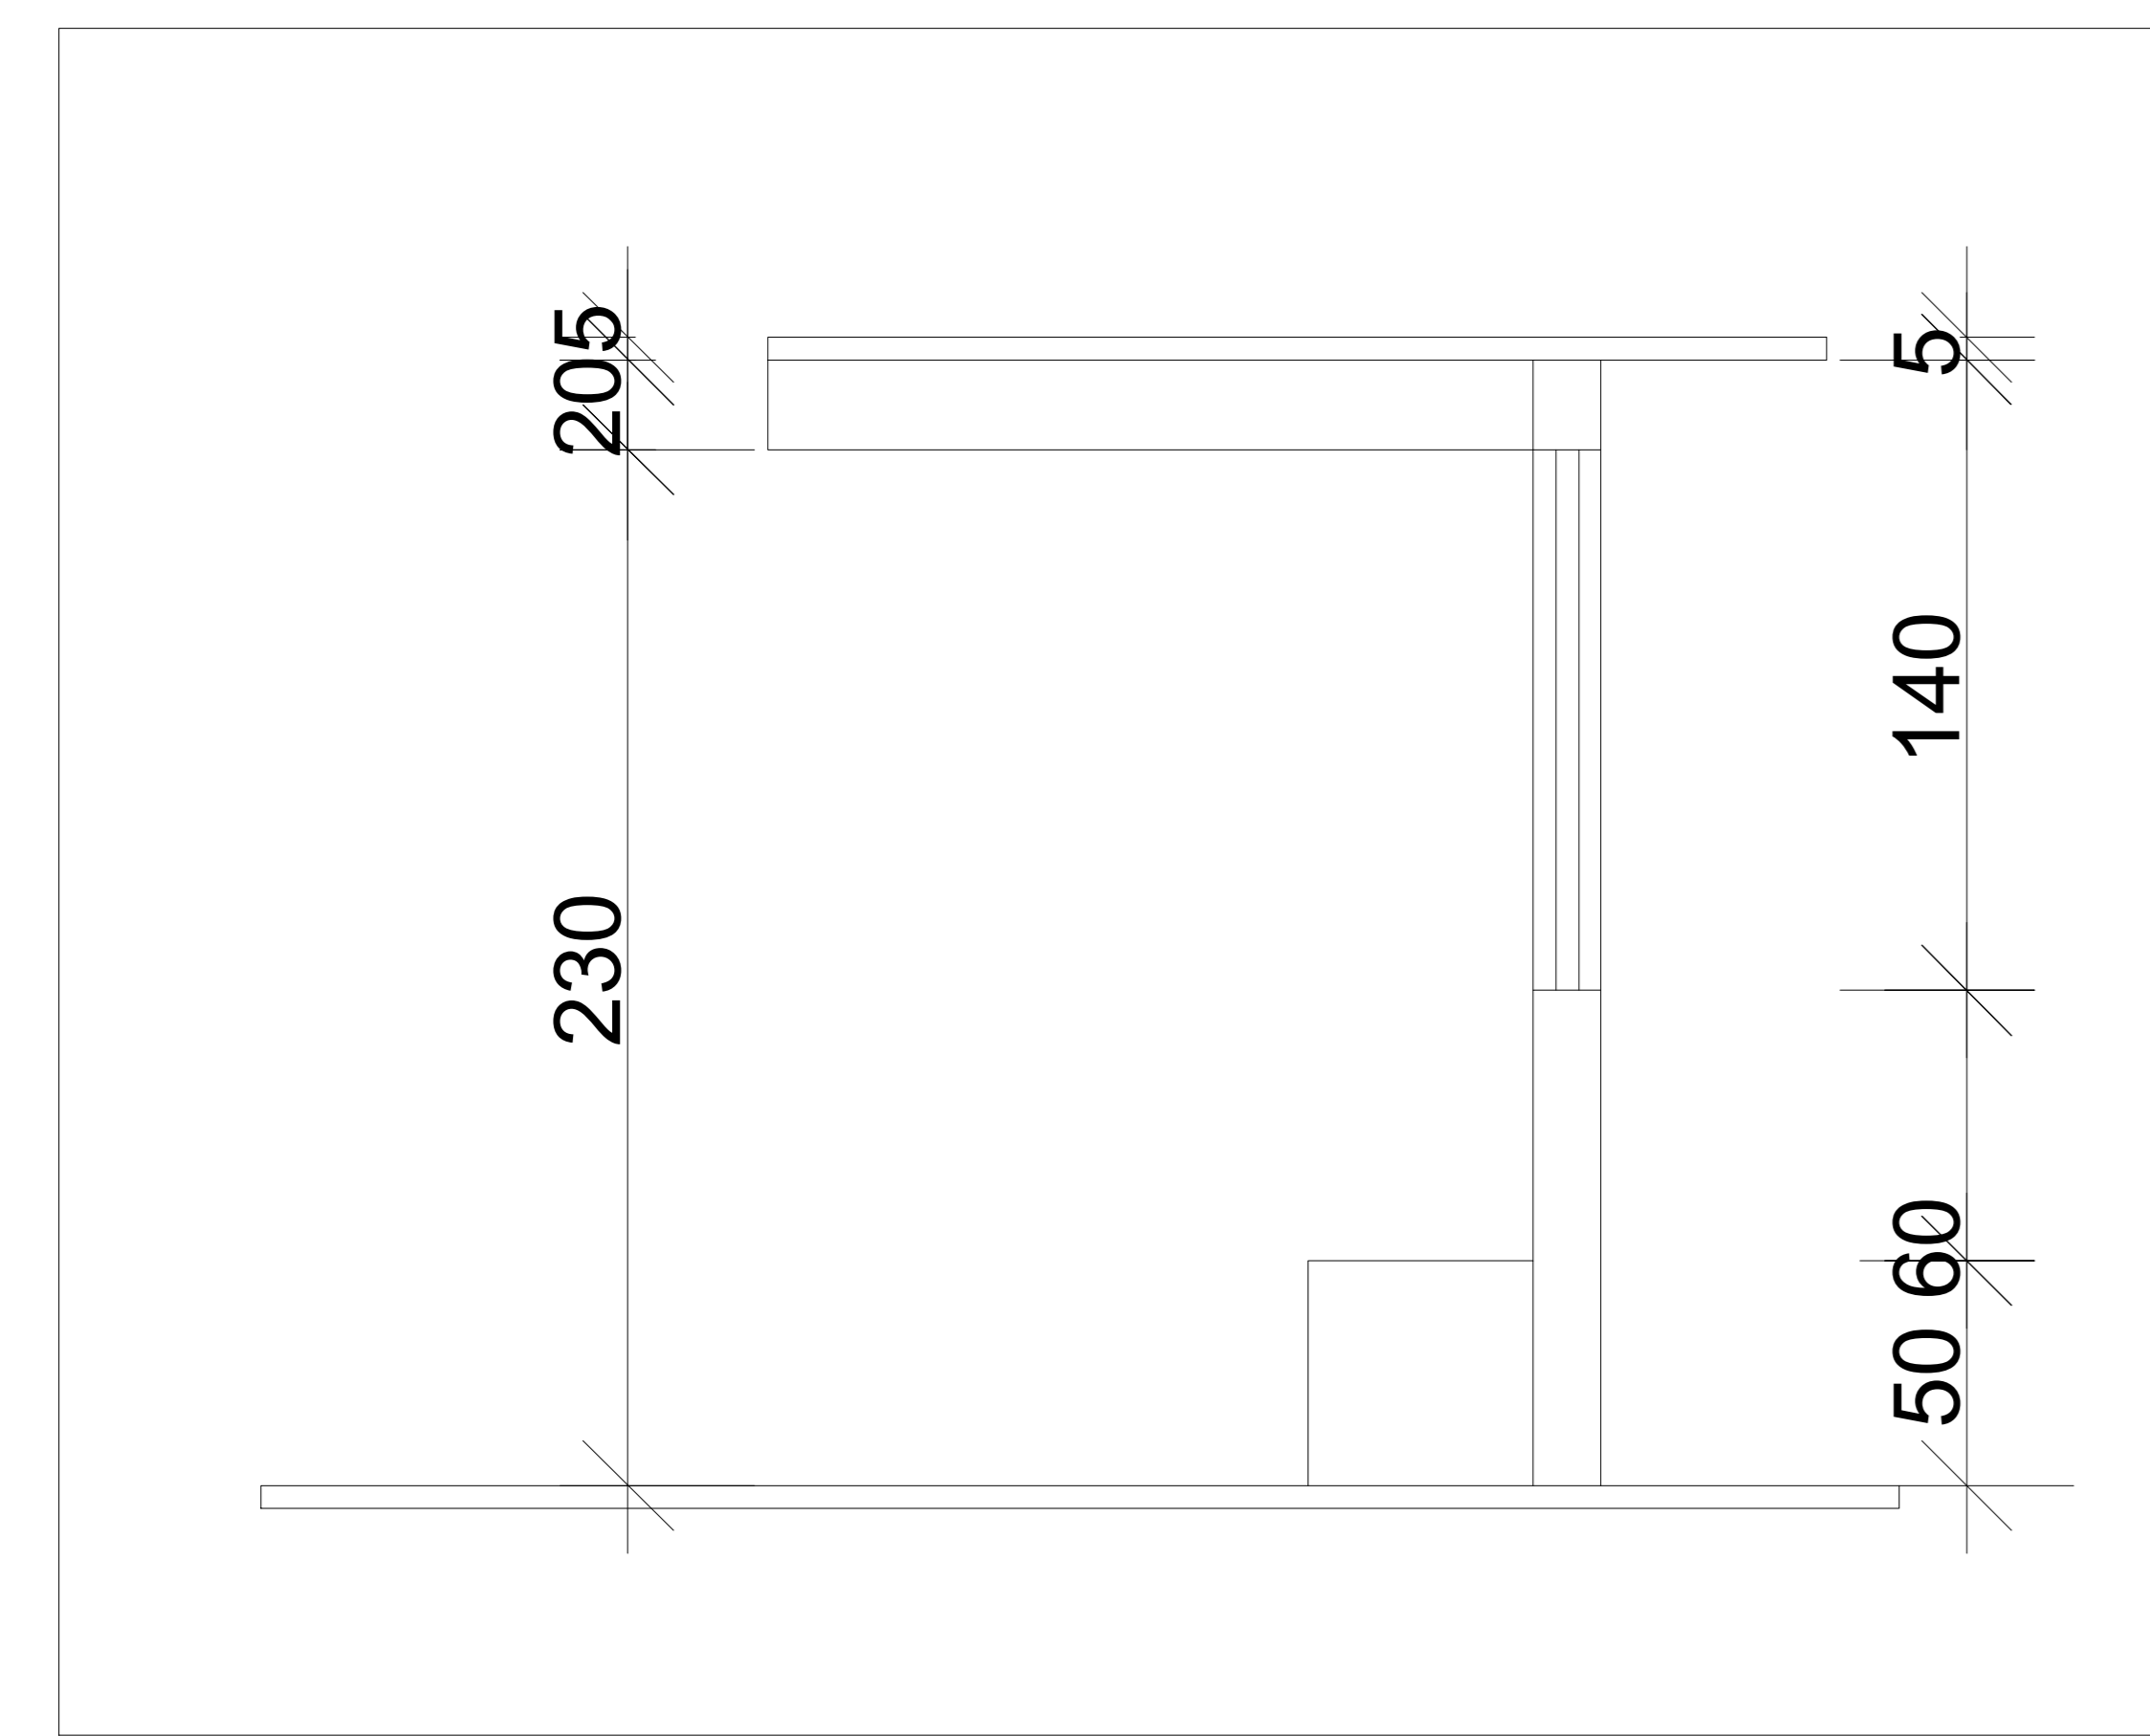

03 CORTE AA
ESCALA: 1/50

 

04 FACHADA LATERAL
ESCALA: 1/50

MINISTÉRIO DA EDUCAÇÃO	ANO	TIPO	FOLHA	SECRETARIA MUNICIPAL DE EDUCAÇÃO
PCN	2024	ARQ.	04	
PROJETAÇÃO: NORTE	Linha	Vila da gente	Município: RR	MODIFICAÇÕES
Coordenadora: PREFEITURA MUNICIPAL DE MUCAMÍ				A.
Cidade: CAMPO DE FUTEBOL				B.
Objeto: Planta baixa, cortes e fachada.				C.
Projeto: Alexandre Rodrigues Melo				D.
Projeto: Eng.º Alexandre Rodrigues Melo				E.
Projeto: Eng.º Alexandre Rodrigues Melo				F.