


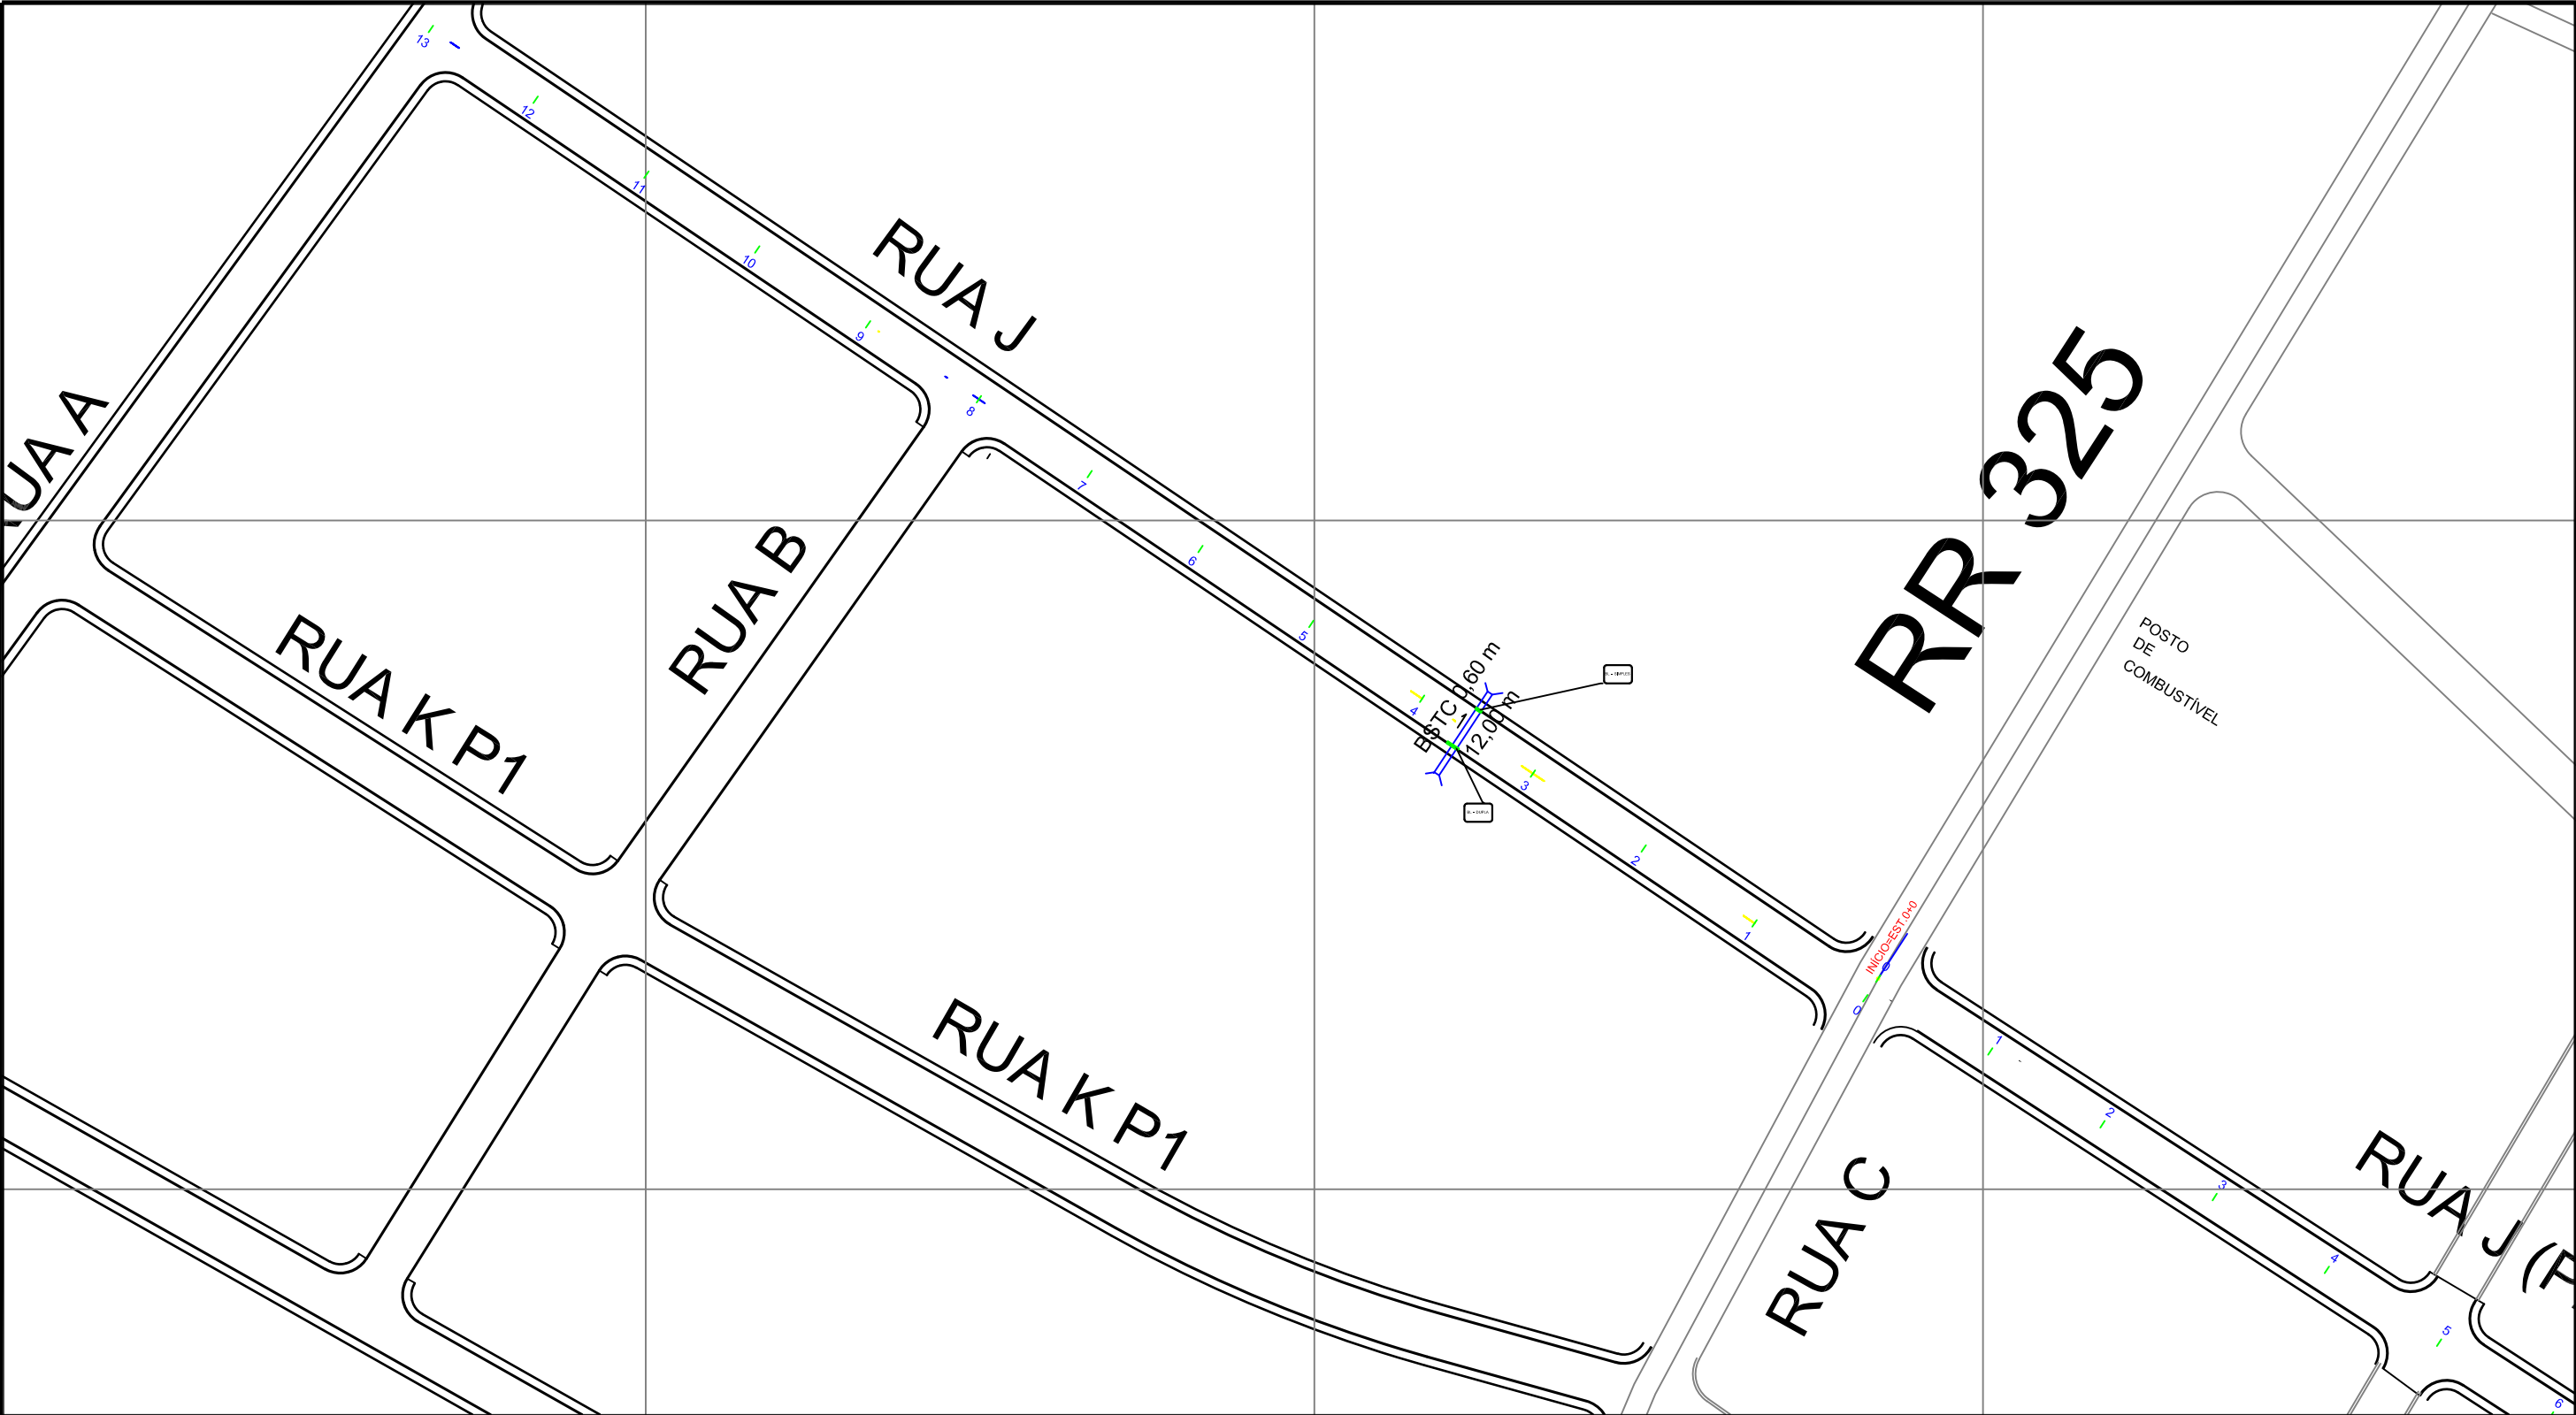

Planta baixa
Escala 1/1000

MINISTÉRIO DA DEFESA P C N PROGRAMA CALHA NORTE		 Programa CalhaNorte	CONVÊNIO	ANO	TIPO	FOLHA	MODIFICAÇÕES	
			941028	2023	PAV	01/01		
CONVENIENTE			LOCAL					A
PREFEITURA MUNICIPAL DE MUCAJAI			VILA SAMAUMA					B
OBRA Pavimentação Asfáltica em Via urbana com drenagem e Calçada Projeto de Drenagem						EXTENSÃO:		C
								D
								E
AUTOR						COORDENADA	DATA: 01/2024	F
V PREFEITA MUNICIPAL								G
						Escala: Indicada		