


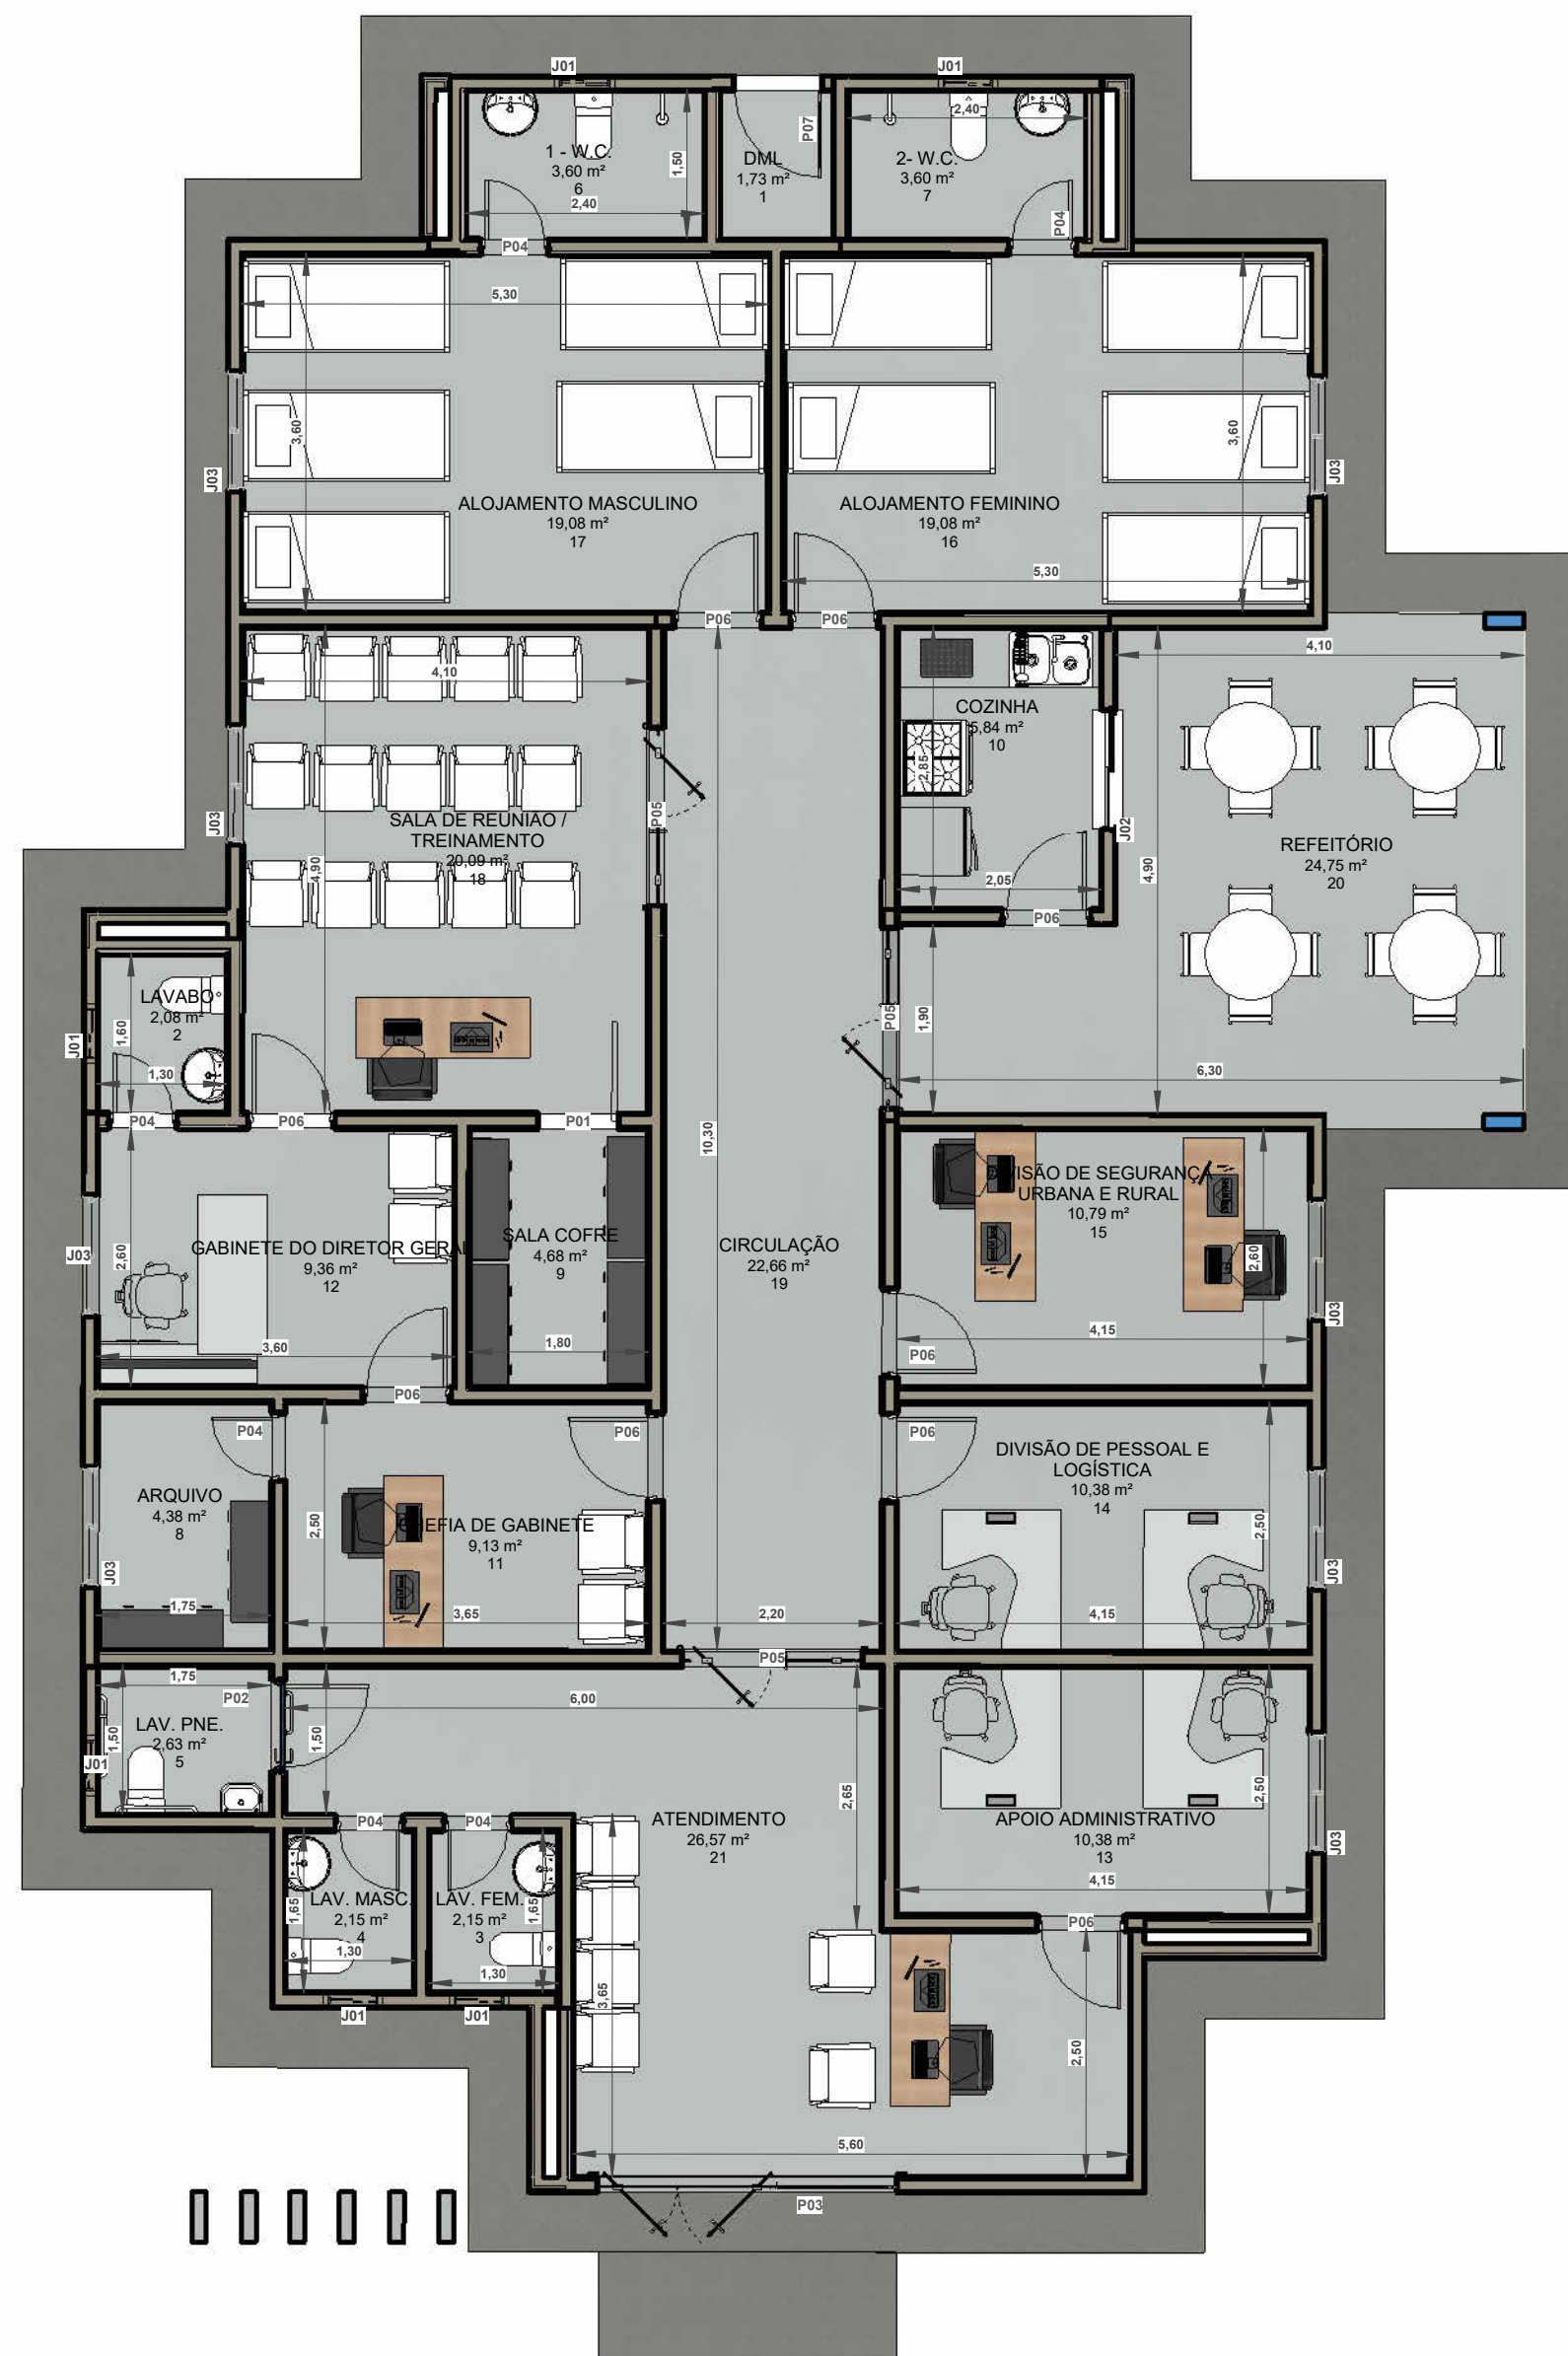

5- LEGENDA DE PORTAS					
CÓDIGO	TIPO DE PORTA	LARGURA (m)	ALTURA (m)	CONTAGEM (und)	ÁREA (m²)
P01	PORTA METÁLICA TIPO CELA - 0,80 X 2,10 M	0,80	2,10	1	1,68
P02	PORTA PNE - DE MADEIRA - 0,90 X 2,10 M	0,90	2,10	1	1,89
P03	PORTA DE PIVOTANTE DE VIDRO TEMPERADO, COM 2 FIXO LATERAIS E BANDEIRA - 3,00 x 2,90 M	3,00	2,90	1	8,70
P04	PORTA DE MADEIRA - 0,60 X 2,10 M	0,60	2,10	6	7,56
P05	PORTA PIVOTANTE DE VIDRO TEMPERADO, COM 2 FOLHAS DE ABRIR - 1,80 X 2,10 M	1,80	2,10	3	11,34
P06	PORTA DE MADEIRA - 0,80 X 2,10 M	0,80	2,10	9	15,12
P07	PORTA DE ALUMÍNIO TIPO VENEZIANA - 0,87 X 2,10M	0,87	2,10	1	1,83
P08	PORTÃO DE CORRER GRADEADO - 4,00 X 2,30 M	4,00	2,30	1	9,20
P09	GRADEADO METÁLICO - 2,87 X 1,10 M	2,87	1,10	3	9,47
P10	PORTÃO DE CORRER GRADEADO - 2,00 X 2,30 M	2,00	2,30	1	4,60
P11	GRADEADO METÁLICO - 2,21 X 1,10 M	2,21	1,10	2	4,86
P12	GRADEADO METÁLICO - 2,23 X 1,10 M	2,23	1,10	1	2,45
Total geral: 30				30	78,70

10 - QUANTITATIVO DE RUFO		
CÓDIGO	MATERIAL	COMPRIMENTO (m)
R1	RUFO CHAPA DE AÇO GALVANIZADO NÚMERO 26	5,49
R2	RUFO CHAPA DE AÇO GALVANIZADO NÚMERO 26	8,78
R3	RUFO CHAPA DE AÇO GALVANIZADO NÚMERO 26	11,23
R4	RUFO CHAPA DE AÇO GALVANIZADO NÚMERO 26	11,23
R5	RUFO CHAPA DE AÇO GALVANIZADO NÚMERO 26	12,90
R6	RUFO CHAPA DE AÇO GALVANIZADO NÚMERO 26	13,47
R7	RUFO CHAPA DE AÇO GALVANIZADO NÚMERO 26	13,57
R8	RUFO CHAPA DE AÇO GALVANIZADO NÚMERO 26	16,73
R9	RUFO CHAPA DE AÇO GALVANIZADO NÚMERO 26	22,05
R10	RUFO CHAPA DE AÇO GALVANIZADO NÚMERO 26	23,15
Total geral: 10		138,60


6 - QUANTITATIVO DE TELHAS		
CÓDIGO	MATERIAL	ÁREA (m²)
TE - 01	TELHA TRAPEZOIDAL EM ACO ZINCADO	27,63
TE - 02	TELHA TRAPEZOIDAL EM ACO ZINCADO	11,70
TE - 03	TELHA TRAPEZOIDAL EM ACO ZINCADO	52,09
TE - 04	TELHA TRAPEZOIDAL EM ACO ZINCADO	44,02
TE - 05	TELHA TRAPEZOIDAL EM ACO ZINCADO	30,53
TE - 06	TELHA TRAPEZOIDAL EM ACO ZINCADO	18,37
TE - 07	TELHA TRAPEZOIDAL EM ACO ZINCADO	17,83
TE - 08	TELHA TRAPEZOIDAL EM ACO ZINCADO	15,48
TE - 09	TELHA TRAPEZOIDAL EM ACO ZINCADO	8,61
TE - 10	TELHA TRAPEZOIDAL EM ACO ZINCADO	15,48
TE - 11	TELHA TRAPEZOIDAL EM ACO ZINCADO	4,46
Total geral: 11		246,20
		246,20

13 - QUANTITATIVO DE CALHA		
CÓDIGO	ITEM	COMPRIMENTO
C1	CALHA EM CHAPA METÁLICA 25 X 30 CM	2,40
C2	CALHA EM CHAPA METÁLICA 20 X 20 CM	4,72
C3	CALHA EM CHAPA METÁLICA 20 X 20 CM	4,77
C4	CALHA EM CHAPA METÁLICA 25 X 30 CM	4,90
C5	CALHA EM CHAPA METÁLICA 25 X 30 CM	6,85
C6	CALHA EM CHAPA METÁLICA 25 X 30 CM	7,90
C7	CALHA EM CHAPA METÁLICA 25 X 30 CM	10,75
C8	CALHA EM CHAPA METÁLICA 25 X 30 CM	11,35
Total geral: 8		53,64


MINISTÉRIO DA DEFESA		CONVÊNIO:		ANO:		TIPO:		FOLHA:		MODIFICAÇÕES:	
PCN		941186		2023		ARQ.		01 / 06			
PROGRAMA CALHA NORTE											
CONVENIENTE:		PREFEITURA MUNICIPAL DE MUCAJAI				LOCAL:		AV. PADRE TOBIAS - CENTRO / MUCAJAI - RR			
OBRA:											
CONSTRUÇÃO DA SEDE DA GUARDA MUNICIPAL											
ARQUITETURA - PLANTA BAIXA E COBERTURA											
AUTOR:		WYGNA VIDAL DE SOUZA - Engenheira Civil / CREA RR 092009543				Coordenadas:		Data:			
						LATITUDE: 2°26'55.41"N		07/09/23			
						LONGITUDE: 00°32'21.90"W					
VISTO		Prefeitura Municipal:				Dim:		G:			
		ERONILDES APARECIDA GONÇALVES									
SEMPLE:						Esc:		1 : 75		H:	

2- QUANTITATIVOS DE MATERIAS DE ACABAMENTO DAS PAREDES...


MATERIAL	ÁREA (m²)
PINTURA EXTERNA, MASSA ACRILICA, SELADOR, REBOCO E CHAPISCO	670,50
TUJOLO CERÂMICOS DE 9X14X19 CM	643,12

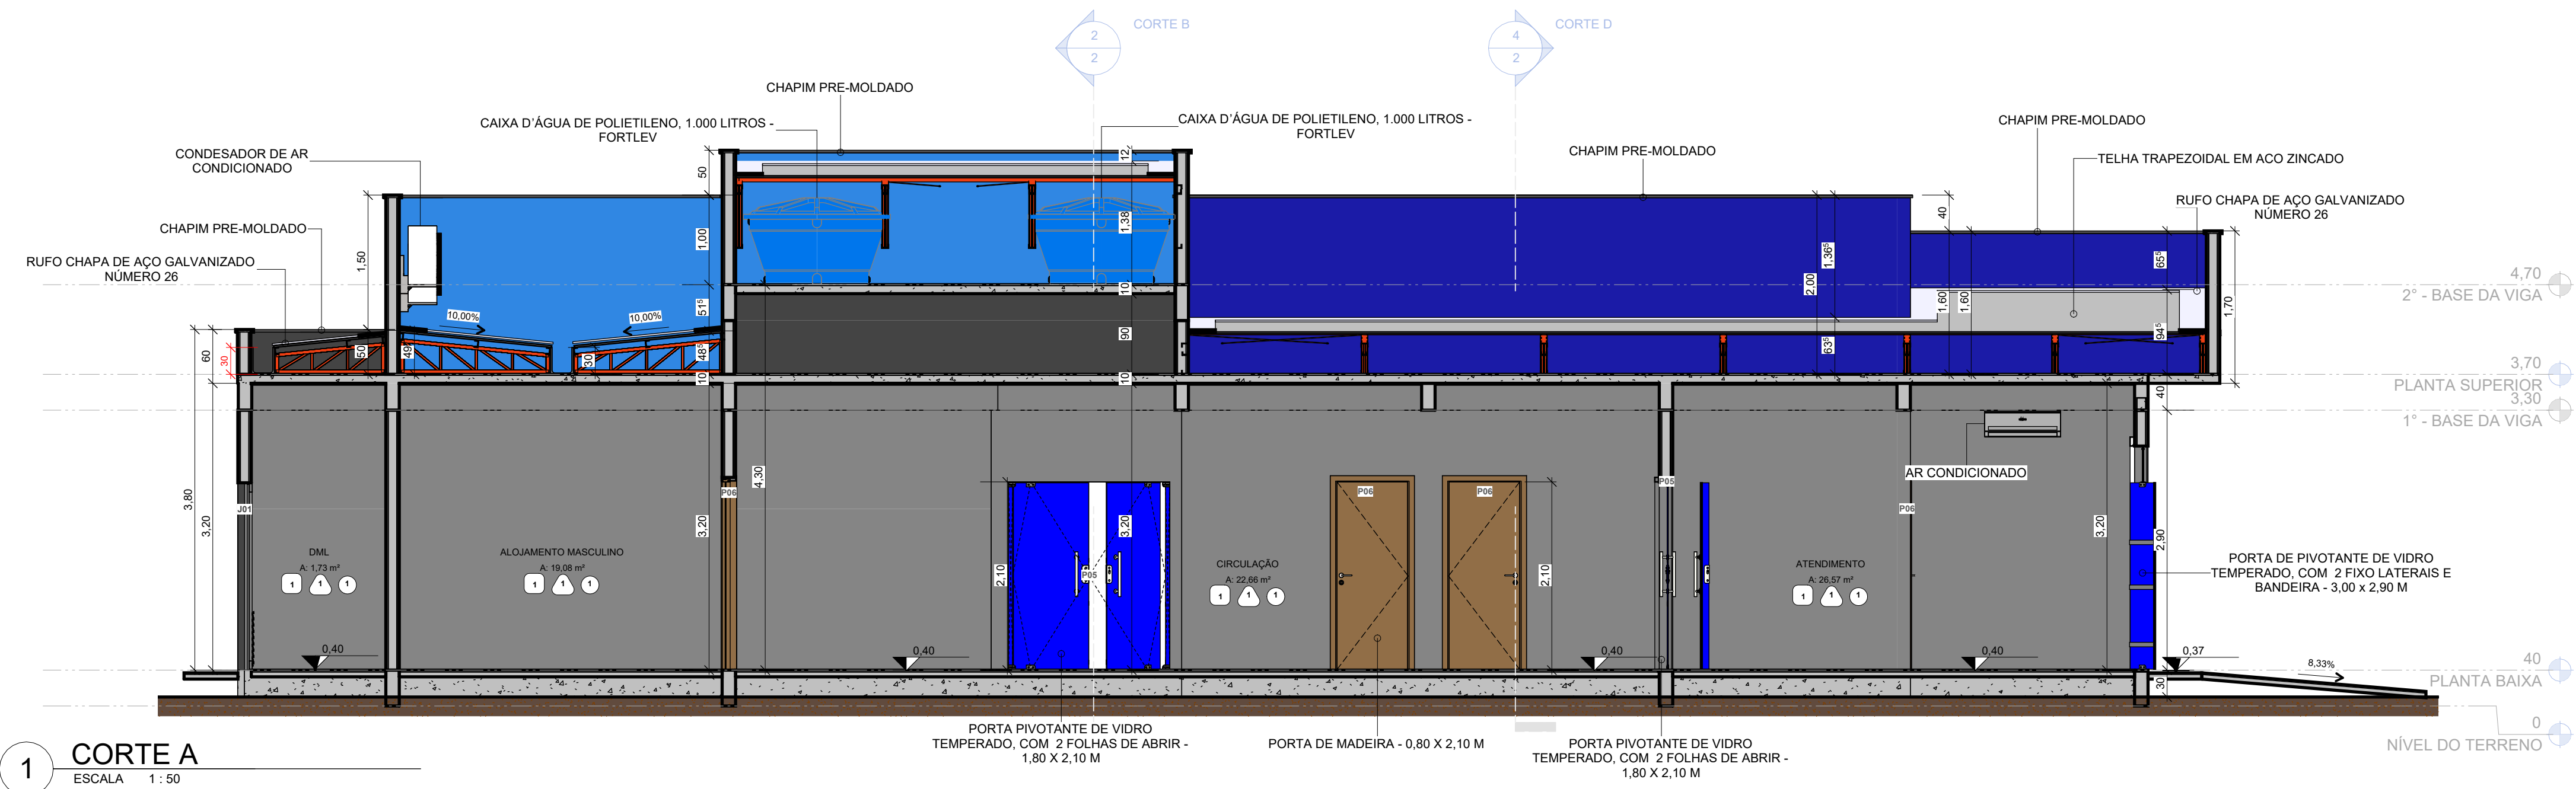


1 CORTE A
ESCALA 1:50

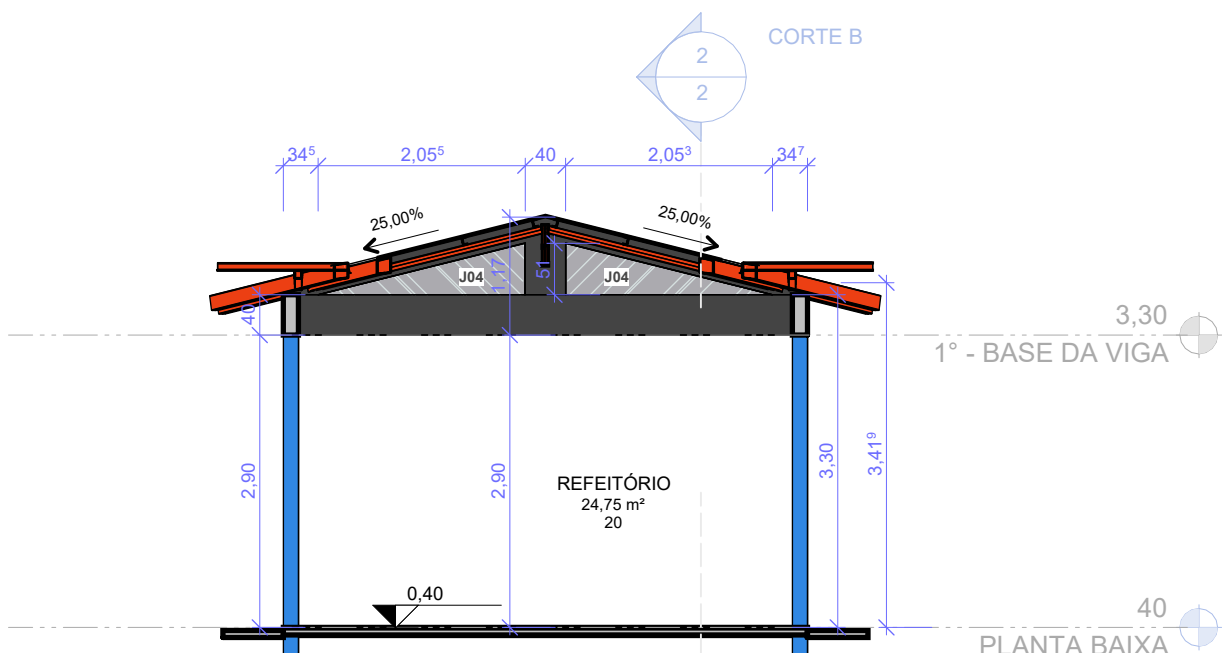


5 CORTE E
ESCALA 1:75

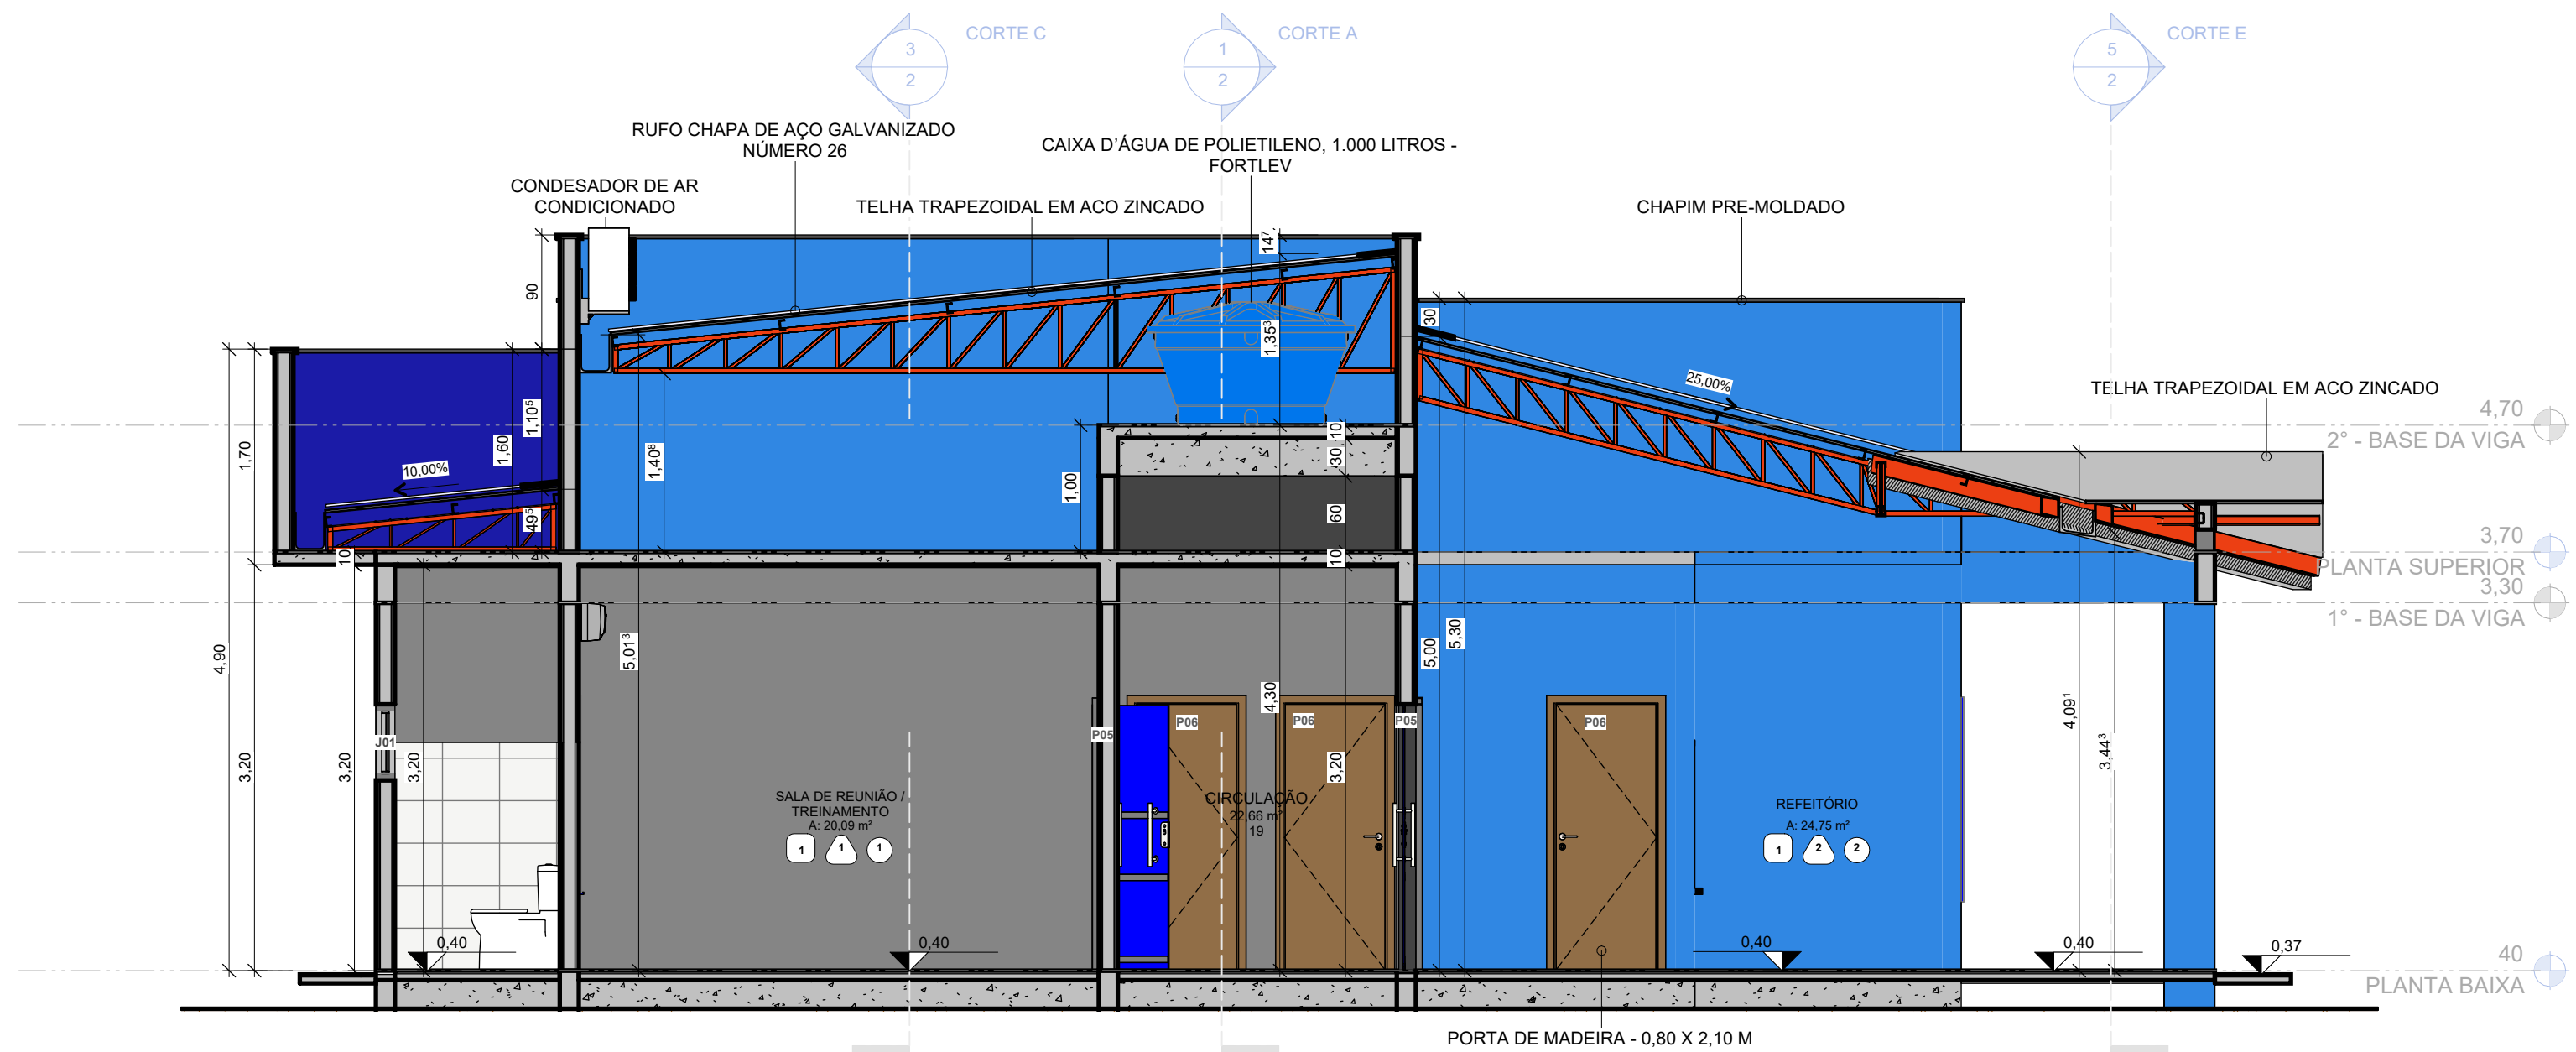

2 CORTE B
ESCALA 1:50

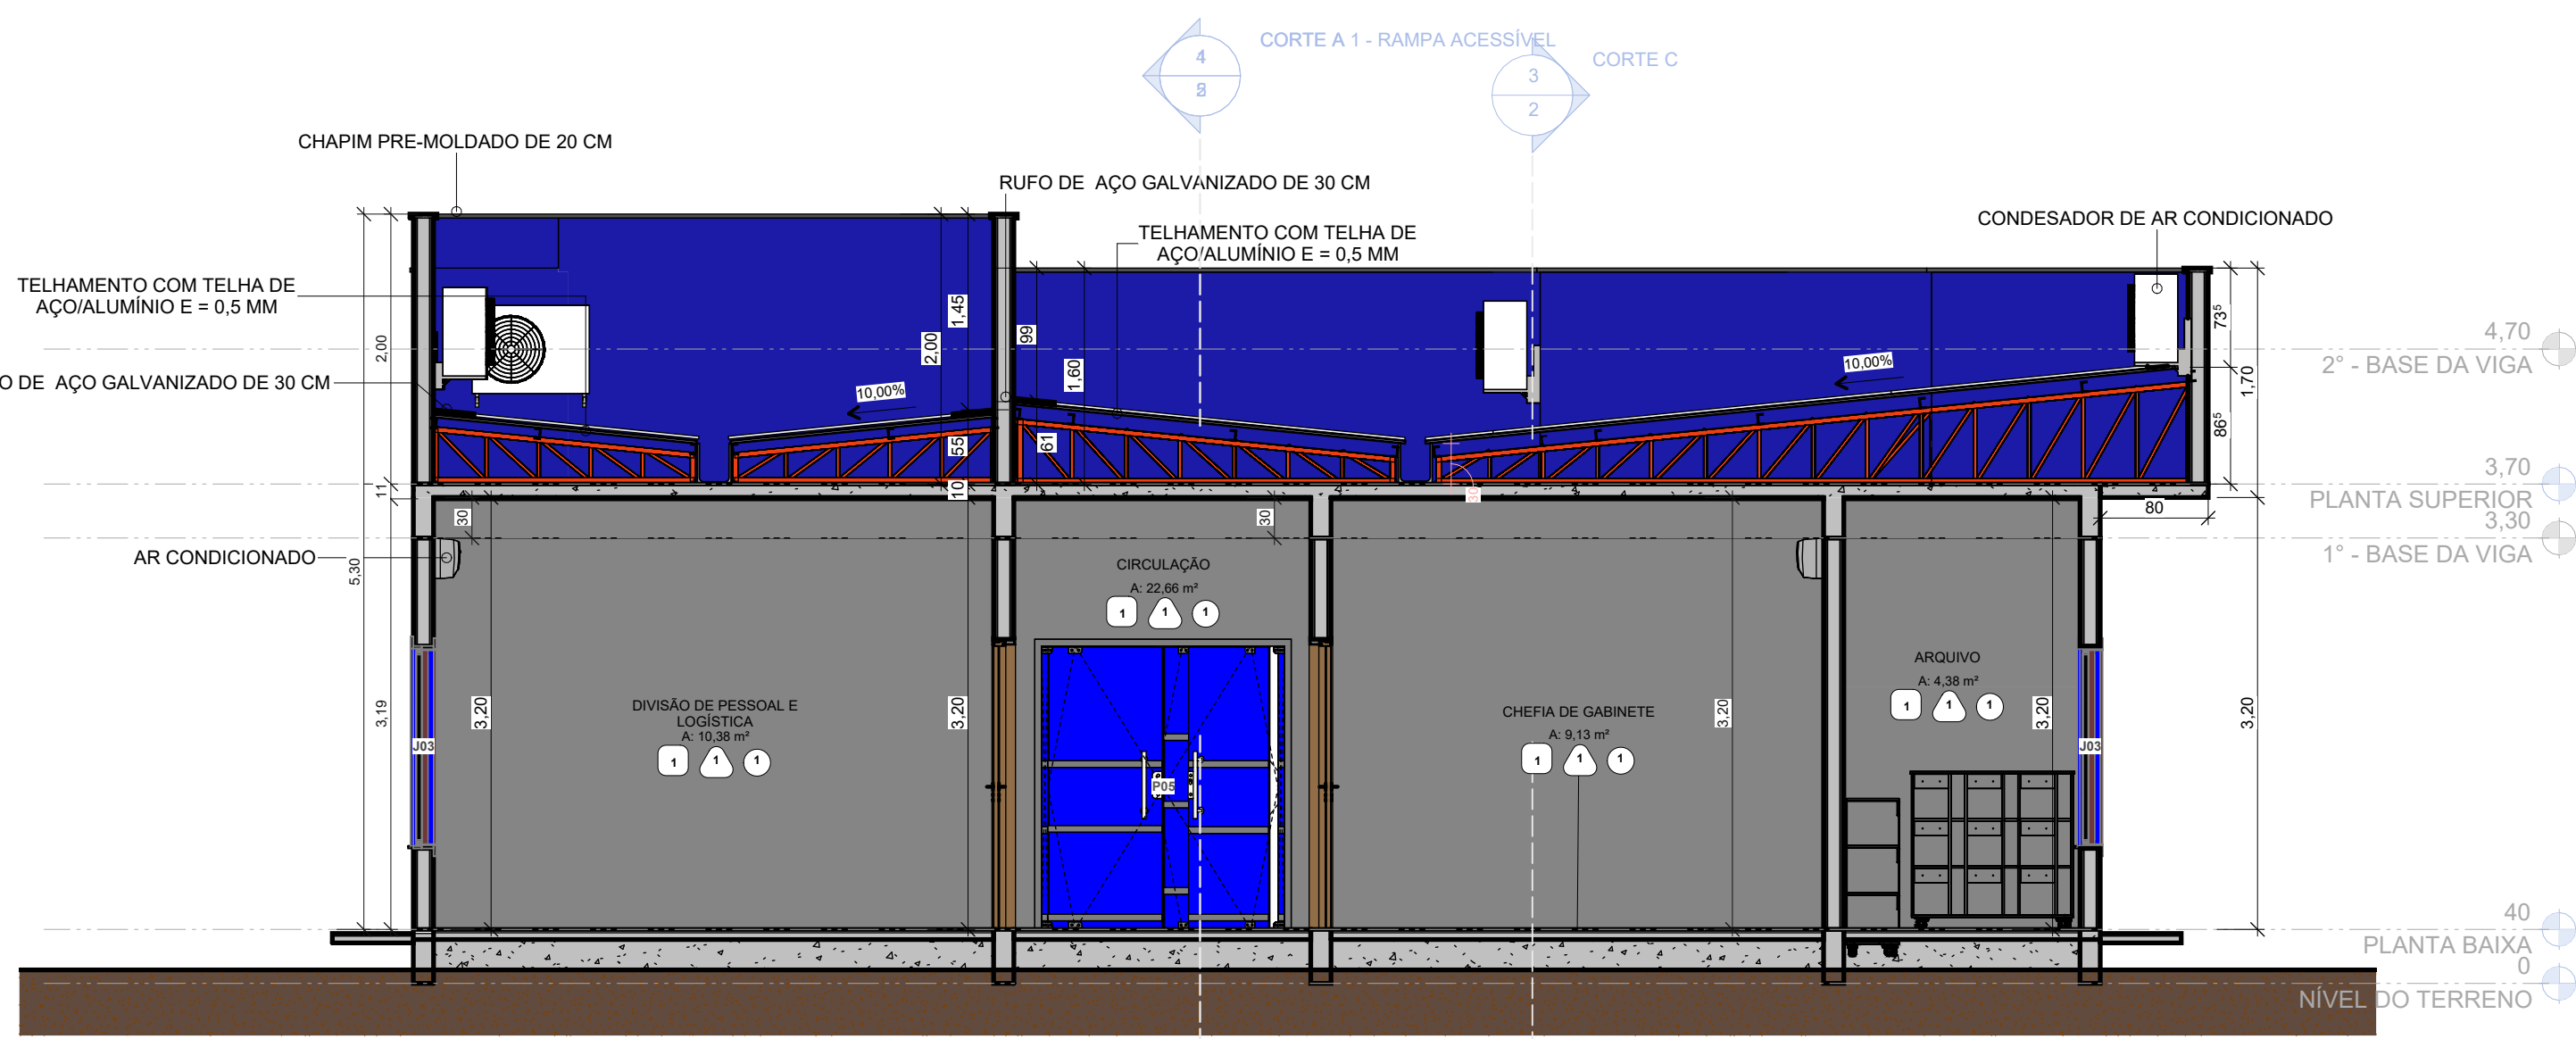

4 CORTE D
ESCALA 1:50

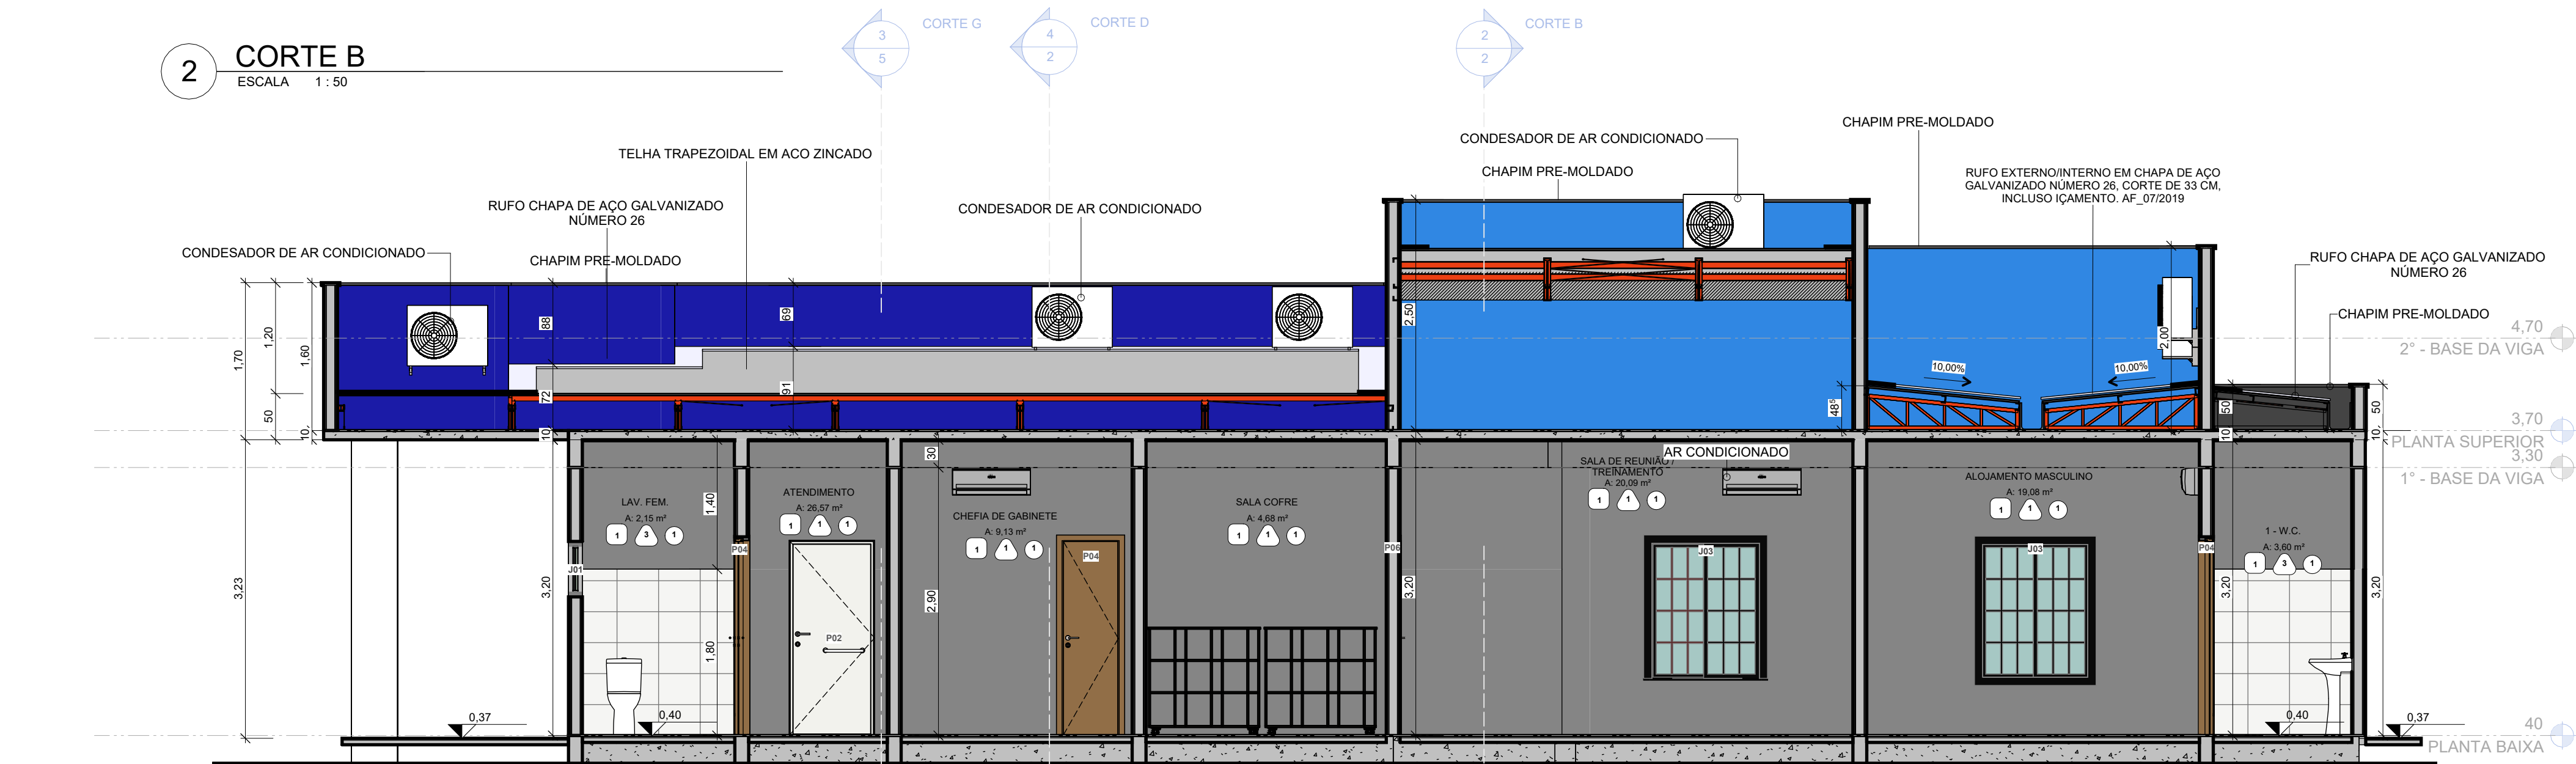



3 CORTE C
ESCALA 1:50

3 - QUANTITATIVOS DE PISO	
	ÁREA
LAJE	
LASTRO DE CONCRETO MAGRO	50,79 m²
PISO DE CONCRETO	50,79 m²
LAJE	
CHAPISCO - (ÁREA EXTERNA + ÁREA INTERNA)	212,93 m²
FUNDO SELADOR ACRILICO - (ÁREA EXTERNA)	22,59 m²
FUNDO SELADOR ACRILICO - (ÁREA INTERNA)	190,34 m²
MASSA ACRILICA - (ÁREA EXTERNA)	22,59 m²
MASSA CORRIDA - (ÁREA INTERNA)	190,34 m²
REBOCO OU MASSA ÚNICA - (ÁREA EXTERNA + ÁREA INTERNA)	212,93 m²
TINTA LÁTEX ACRILICA - (ÁREA EXTERNA)	22,59 m²
TINTA LÁTEX ACRILICA - (ÁREA INTERNA)	190,34 m²
PISO TERRÇO	
LASTRO DE CONCRETO MAGRO	215,08 m²
PISO DE CONCRETO	215,08 m²
PISO KÖRÖDÜR	215,08 m²

MINISTÉRIO DA DEFESA	CONVÊNIO	ANO	TIPO	FOLHA	MODIFICAÇÕES
PCN	941186	2023	ARQ.	02 / 06	A:
PROGRAMA CALHA NORTE	PREFEITURA MUNICIPAL DE MUCAJAI	LOCAL	AV. PADRE TOBIAS - CENTRO / MUCAJAI - RR		B:
CDBA:	CONSTRUÇÃO DA SEDE DA GUARDA MUNICIPAL				C:
AUTOR	ARQUITETURA - CORTE A, B, C e D				D:
WYRNA VIDAL DE SOUZA - Engenheira Civil / CREA RR 0920099343	COORDENADAS: LATITUDE: 2°20'56.41"N LONGITUDE: 66°50'51.90"W				E:
PREFEITURA MUNICIPAL:	ERONILDES APARECIDA GONÇALVES				F:
SENPLA:	Como indicado				G:
					H:

Wygna Vidal de Souza
Engenheira Civil
CREA-RR 092009934-3

2.1 - QUANTITATIVO DOS MATERIAIS DA PAREDE INTERNA		
MATERIAL	ÁREA (m²)	
1 - W.C.		
PINTURA INTERNA, MASSA CORRIDA, SELADOR, REBOCO E CHAPISCO	10,44	
2 - W.C.		
PINTURA INTERNA, MASSA CORRIDA, SELADOR, REBOCO E CHAPISCO	10,42	
ALOJAMENTO FEMININO		
PINTURA INTERNA, MASSA CORRIDA, SELADOR, REBOCO E CHAPISCO	51,68	
ALOJAMENTO MASCULINO		
PINTURA INTERNA, MASSA CORRIDA, SELADOR, REBOCO E CHAPISCO	51,68	
APOIO ADMINISTRATIVO		
PINTURA INTERNA, MASSA CORRIDA, SELADOR, REBOCO E CHAPISCO	38,74	
ARQUIVO		
PINTURA INTERNA, MASSA CORRIDA, SELADOR, REBOCO E CHAPISCO	23,81	
ATENDIMENTO		
PINTURA INTERNA, MASSA CORRIDA, SELADOR, REBOCO E CHAPISCO	69,09	
CHEFIA DE GABINETE		
PINTURA INTERNA, MASSA CORRIDA, SELADOR, REBOCO E CHAPISCO	33,95	
CIRCULAÇÃO		
PINTURA INTERNA, MASSA CORRIDA, SELADOR, REBOCO E CHAPISCO	58,95	
COZINHA		
PINTURA INTERNA, MASSA CORRIDA, SELADOR, REBOCO E CHAPISCO	13,38	
DIVISÃO DE PESSOAL E LOGÍSTICA		
PINTURA INTERNA, MASSA CORRIDA, SELADOR, REBOCO E CHAPISCO	38,74	
DIVISÃO DE SEGURANÇA URBANA E RURAL		
PINTURA INTERNA, MASSA CORRIDA, SELADOR, REBOCO E CHAPISCO	39,38	
DML		
PINTURA INTERNA, MASSA CORRIDA, SELADOR, REBOCO E CHAPISCO	15,02	
GABINETE DO DIRETOR GERAL		
PINTURA INTERNA, MASSA CORRIDA, SELADOR, REBOCO E CHAPISCO	32,51	
LAV. FEM.		
PINTURA INTERNA, MASSA CORRIDA, SELADOR, REBOCO E CHAPISCO	7,79	
LAV. MASC.		
PINTURA INTERNA, MASSA CORRIDA, SELADOR, REBOCO E CHAPISCO	7,79	
LAV. PNE.		
PINTURA INTERNA, MASSA CORRIDA, SELADOR, REBOCO E CHAPISCO	8,54	
LAVABO		
PINTURA INTERNA, MASSA CORRIDA, SELADOR, REBOCO E CHAPISCO	7,64	
SALA COFRE		
PINTURA INTERNA, MASSA CORRIDA, SELADOR, REBOCO E CHAPISCO	26,35	
SALA DE REUNIÃO / TREINAMENTO		
PINTURA INTERNA, MASSA CORRIDA, SELADOR, REBOCO E CHAPISCO	48,32	
	594,21	
1 - W.C.		
REVESTIMENTO CERÂMICO, EMBOÇO E CHAPISCO	12,58	
2 - W.C.		
REVESTIMENTO CERÂMICO, EMBOÇO E CHAPISCO	12,57	
COZINHA		
REVESTIMENTO CERÂMICO, EMBOÇO E CHAPISCO	14,54	
LAV. FEM.		
REVESTIMENTO CERÂMICO, EMBOÇO E CHAPISCO	9,14	
LAV. MASC.		
REVESTIMENTO CERÂMICO, EMBOÇO E CHAPISCO	9,14	
LAV. PNE.		
REVESTIMENTO CERÂMICO, EMBOÇO E CHAPISCO	9,78	
LAVABO		
REVESTIMENTO CERÂMICO, EMBOÇO E CHAPISCO	8,97	
	76,72	

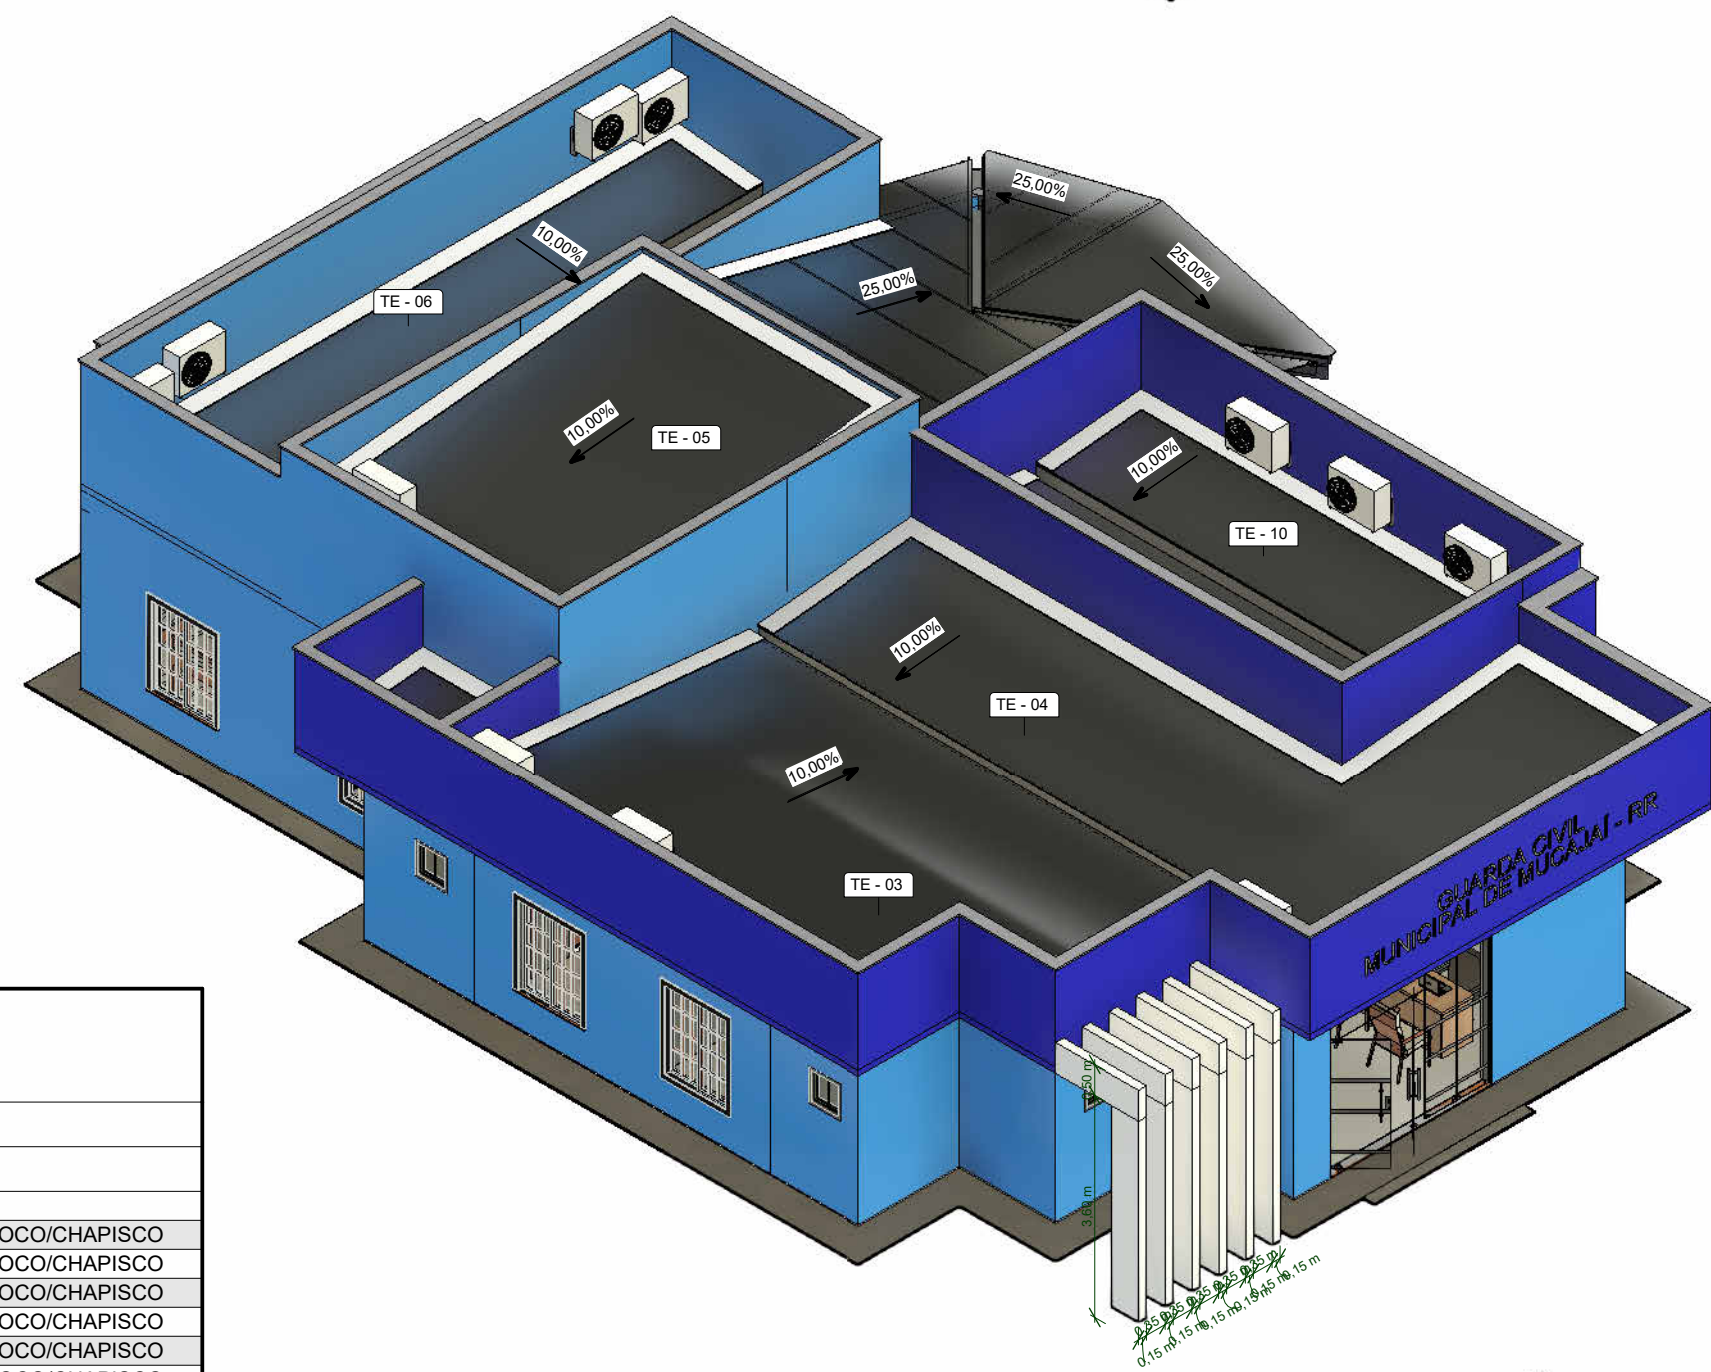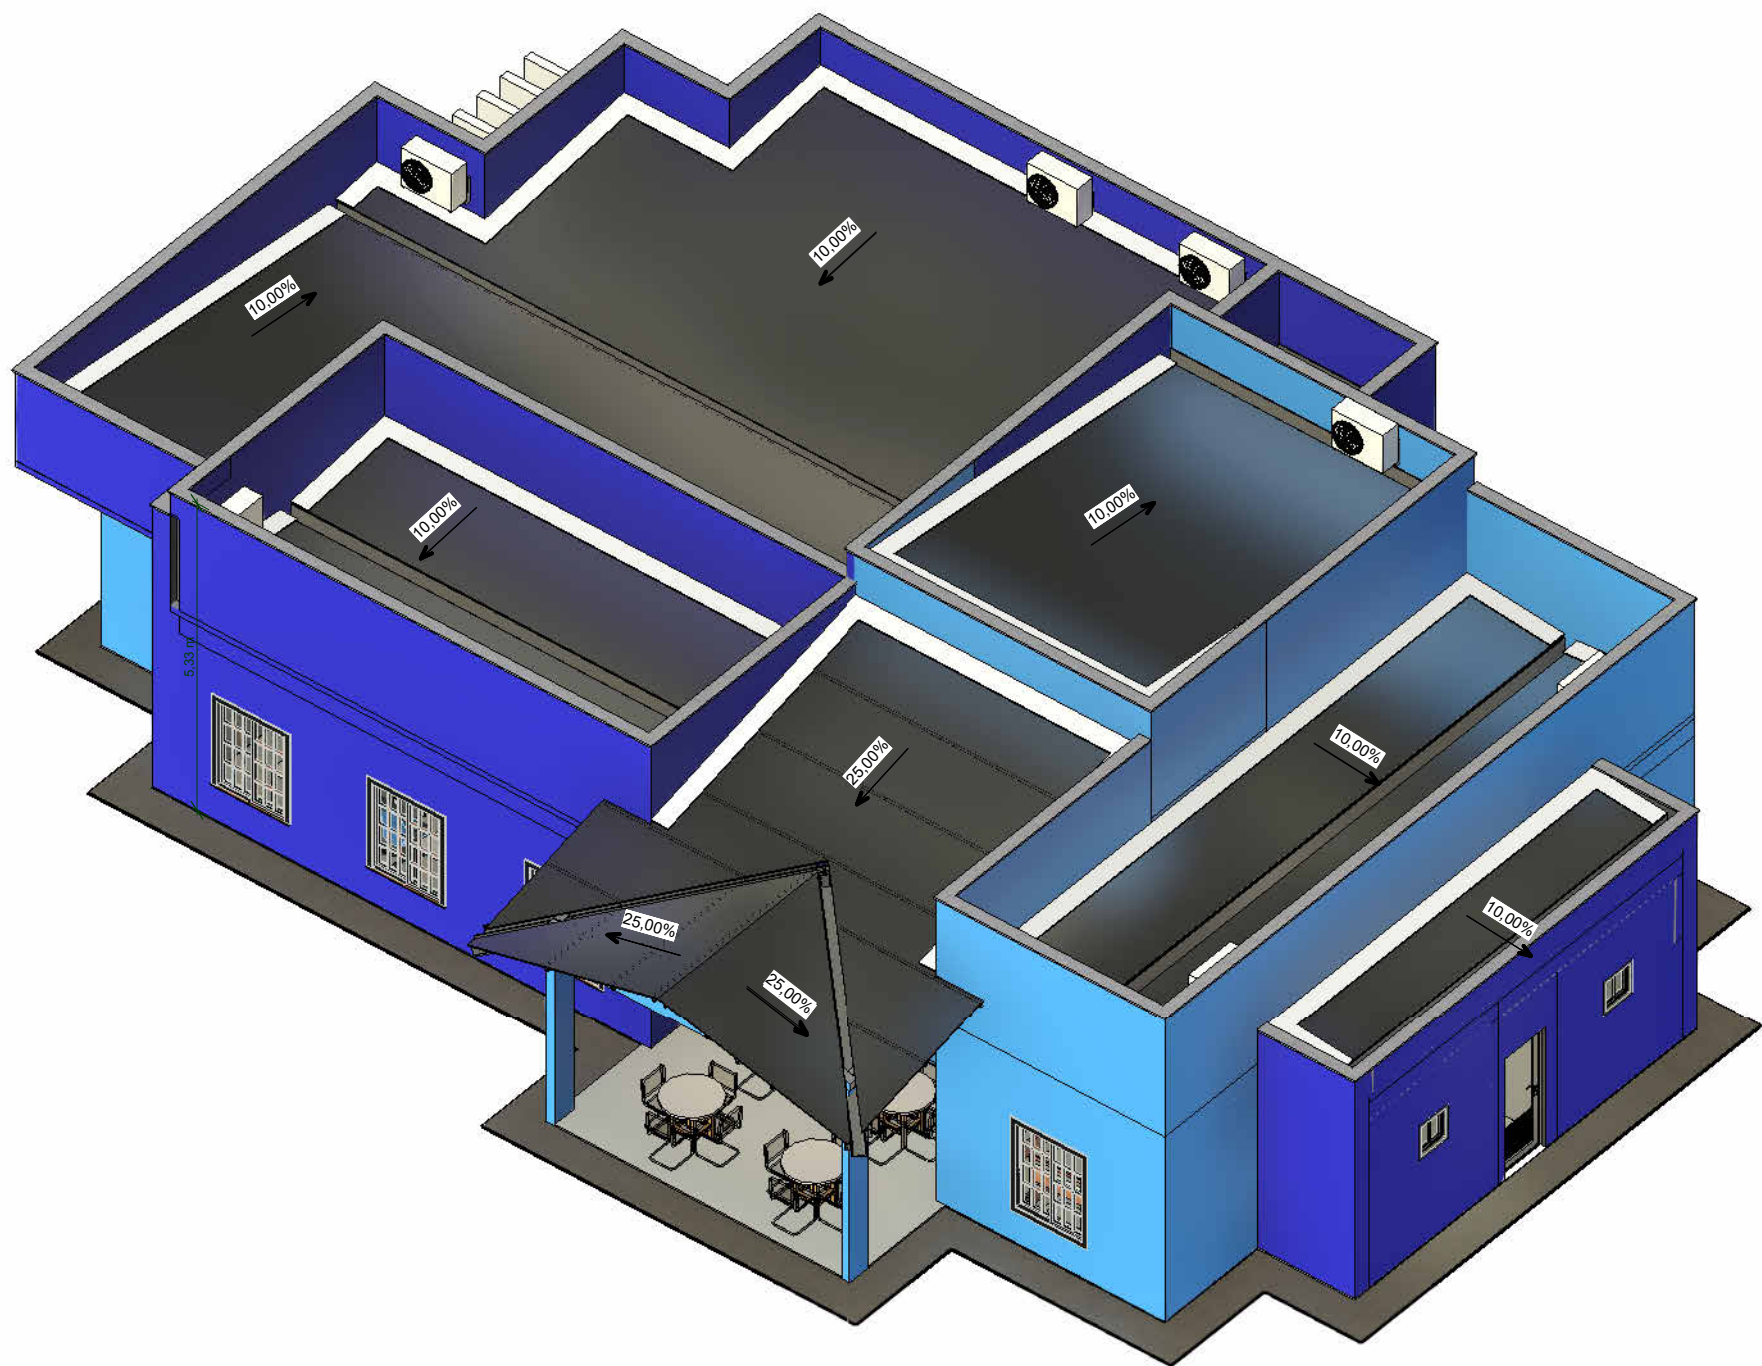

1 Fachada Frontal
ESCALA 1 : 100



4 Fachada Posterior
ESCALA 1 : 100



3 Fachada Lateral Esquerda
ESCALA 1 : 100




2 Fachada Lateral Direita
ESCALA 1 : 100


3.1 - QUANTITATIVO POR AMBIENTE DA LAJE			
CÓDIGO	AMBIENTE	ÁREA (m²)	ACABAMENTOS
1	DML	1,73	PINTURA INTERNA/MASSA CORRIDA/SELADOR/REBOCO/CHAPISCO
2	LAVABO	2,08	PINTURA INTERNA/MASSA CORRIDA/SELADOR/REBOCO/CHAPISCO
3	LAV. FEM.	2,15	PINTURA INTERNA/MASSA CORRIDA/SELADOR/REBOCO/CHAPISCO
4	LAV. MASC.	2,15	PINTURA INTERNA/MASSA CORRIDA/SELADOR/REBOCO/CHAPISCO
5	LAV. PNE.	2,63	PINTURA INTERNA/MASSA CORRIDA/SELADOR/REBOCO/CHAPISCO
6	1 - W.C.	3,60	PINTURA INTERNA/MASSA CORRIDA/SELADOR/REBOCO/CHAPISCO
7	2 - W.C.	3,60	PINTURA INTERNA/MASSA CORRIDA/SELADOR/REBOCO/CHAPISCO
8	ARQUIVO	4,38	PINTURA INTERNA/MASSA CORRIDA/SELADOR/REBOCO/CHAPISCO
9	SALA COFRE	4,68	PINTURA INTERNA/MASSA CORRIDA/SELADOR/REBOCO/CHAPISCO
10	COZINHA	5,84	PINTURA INTERNA/MASSA CORRIDA/SELADOR/REBOCO/CHAPISCO
11	CHEFIA DE GABINETE	9,13	PINTURA INTERNA/MASSA CORRIDA/SELADOR/REBOCO/CHAPISCO
12	GABINETE DO DIRETOR GERAL	9,96	PINTURA INTERNA/MASSA CORRIDA/SELADOR/REBOCO/CHAPISCO
13	APOIO ADMINISTRATIVO	10,38	PINTURA INTERNA/MASSA CORRIDA/SELADOR/REBOCO/CHAPISCO
14	DIVISÃO DE PESSOAL E LOGÍSTICA	10,38	PINTURA INTERNA/MASSA CORRIDA/SELADOR/REBOCO/CHAPISCO
15	DIVISÃO DE SEGURANÇA URBANA E RURAL	10,79	PINTURA INTERNA/MASSA CORRIDA/SELADOR/REBOCO/CHAPISCO
16	ALOJAMENTO FEMININO	19,08	PINTURA INTERNA/MASSA CORRIDA/SELADOR/REBOCO/CHAPISCO
17	ALOJAMENTO MASCULINO	19,08	PINTURA INTERNA/MASSA CORRIDA/SELADOR/REBOCO/CHAPISCO
18	SALA DE REUNIÃO / TREINAMENTO	20,09	PINTURA INTERNA/MASSA CORRIDA/SELADOR/REBOCO/CHAPISCO
19	CIRCULAÇÃO	22,66	PINTURA INTERNA/MASSA CORRIDA/SELADOR/REBOCO/CHAPISCO
21	ATENDIMENTO	26,57	PINTURA INTERNA/MASSA CORRIDA/SELADOR/REBOCO/CHAPISCO
Total geral: 20		190,32	

Wygna Vidal de Souza
Engenheira Civil
CREA-RR 092009934-3


MINISTÉRIO DA DEFESA PCN PROGRAMA CALHA NORTE	CONVÊNIO: 941186	ANO: 2023	TIPO: ARQ.	FOLHA: 03 / 06	MODIFICAÇÕES:
CONVENIENTE: PREFEITURA MUNICIPAL DE MUCAJAI					A:
LOCAL: AV. PADRE TOBIAS - CENTRO / MUCAJAI - RR					B:
OBRA: CONSTRUÇÃO DA SEDE DA GUARDA MUNICIPAL					C:
ARQUITETURA - FACHADA E DETALHES 3D					D:
AUTOR: WYGNA VIDAL DE SOUZA - Engenheira Civil / CREA RR 0920099343					E:
Coordenadas: LATITUDE: 2°28'56.41"N LONGITUDE: 66°52'21.80"W					F:
Data: 07/09/23					G:
Prefeitura Municipal: ERONILDES APARECIDA GONÇALVES					H:
SEMPLE:					
Esc: 1 : 100					

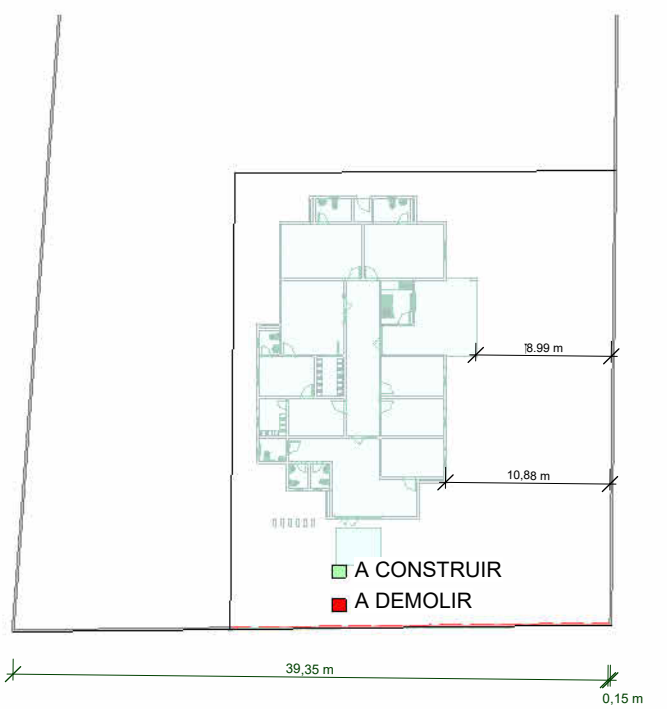

3 PLANTA DE DEMOLIÇÃO DO MURO
ESCALA 1 : 500

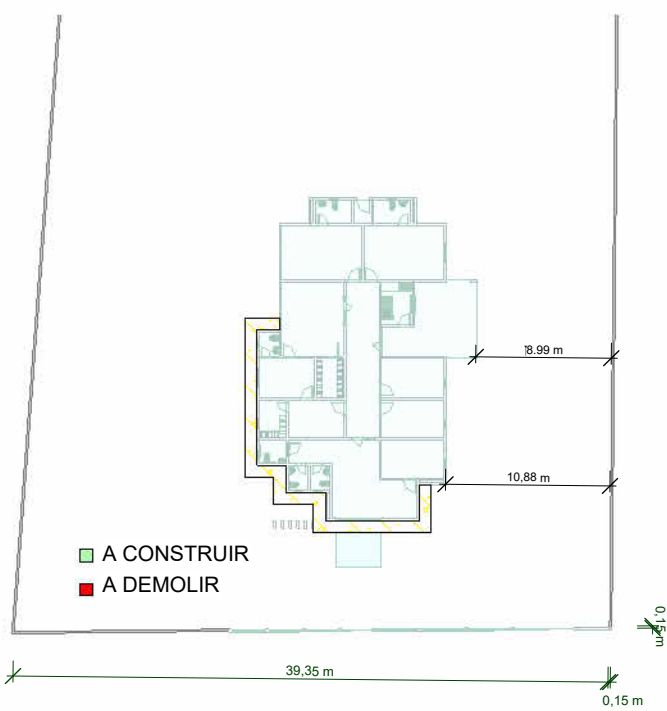

4 PLANTA DE CONSTRUÇÃO DO MURO
ESCALA 1 : 500

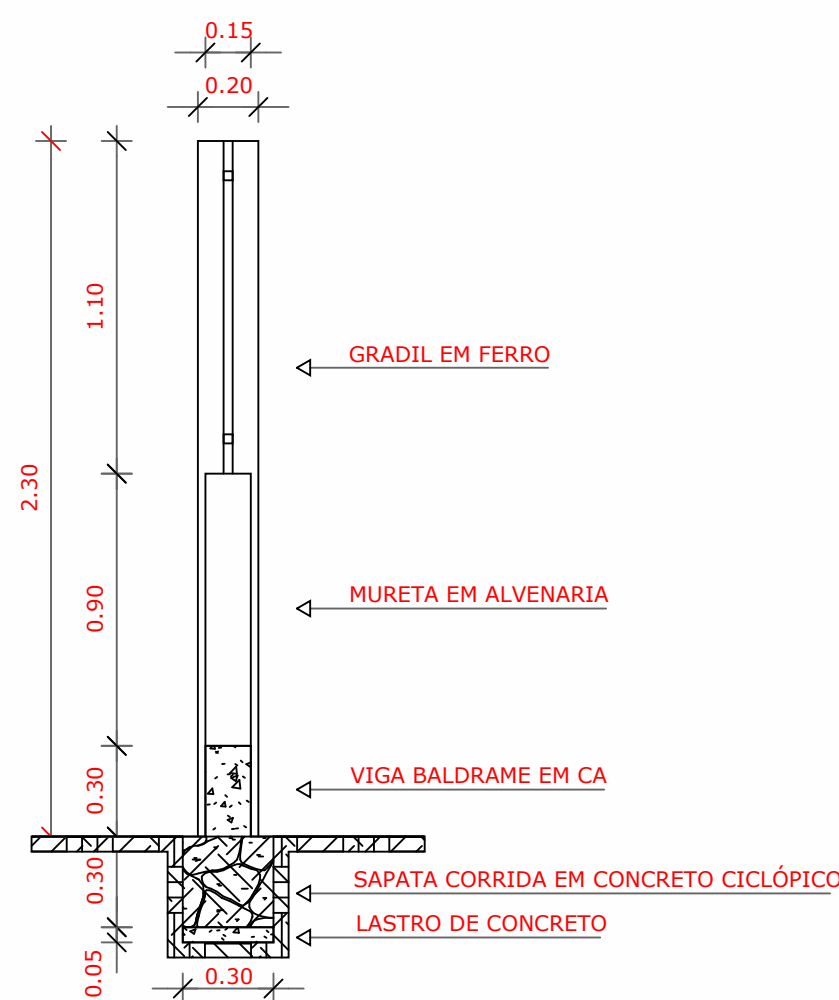


CORTE DO MURO
ESCALA 1 : 25



1 PLANTA DE LOCALIZAÇÃO
ESCALA 1 : 250




A (Lat 2.448921°; Long -60.922858°)
B (Lat 2.449147°; Long -60.922848°)
C (Lat 2.449138°; Long -60.922570°)
B (Lat 2.448921°; Long -60.922588°)

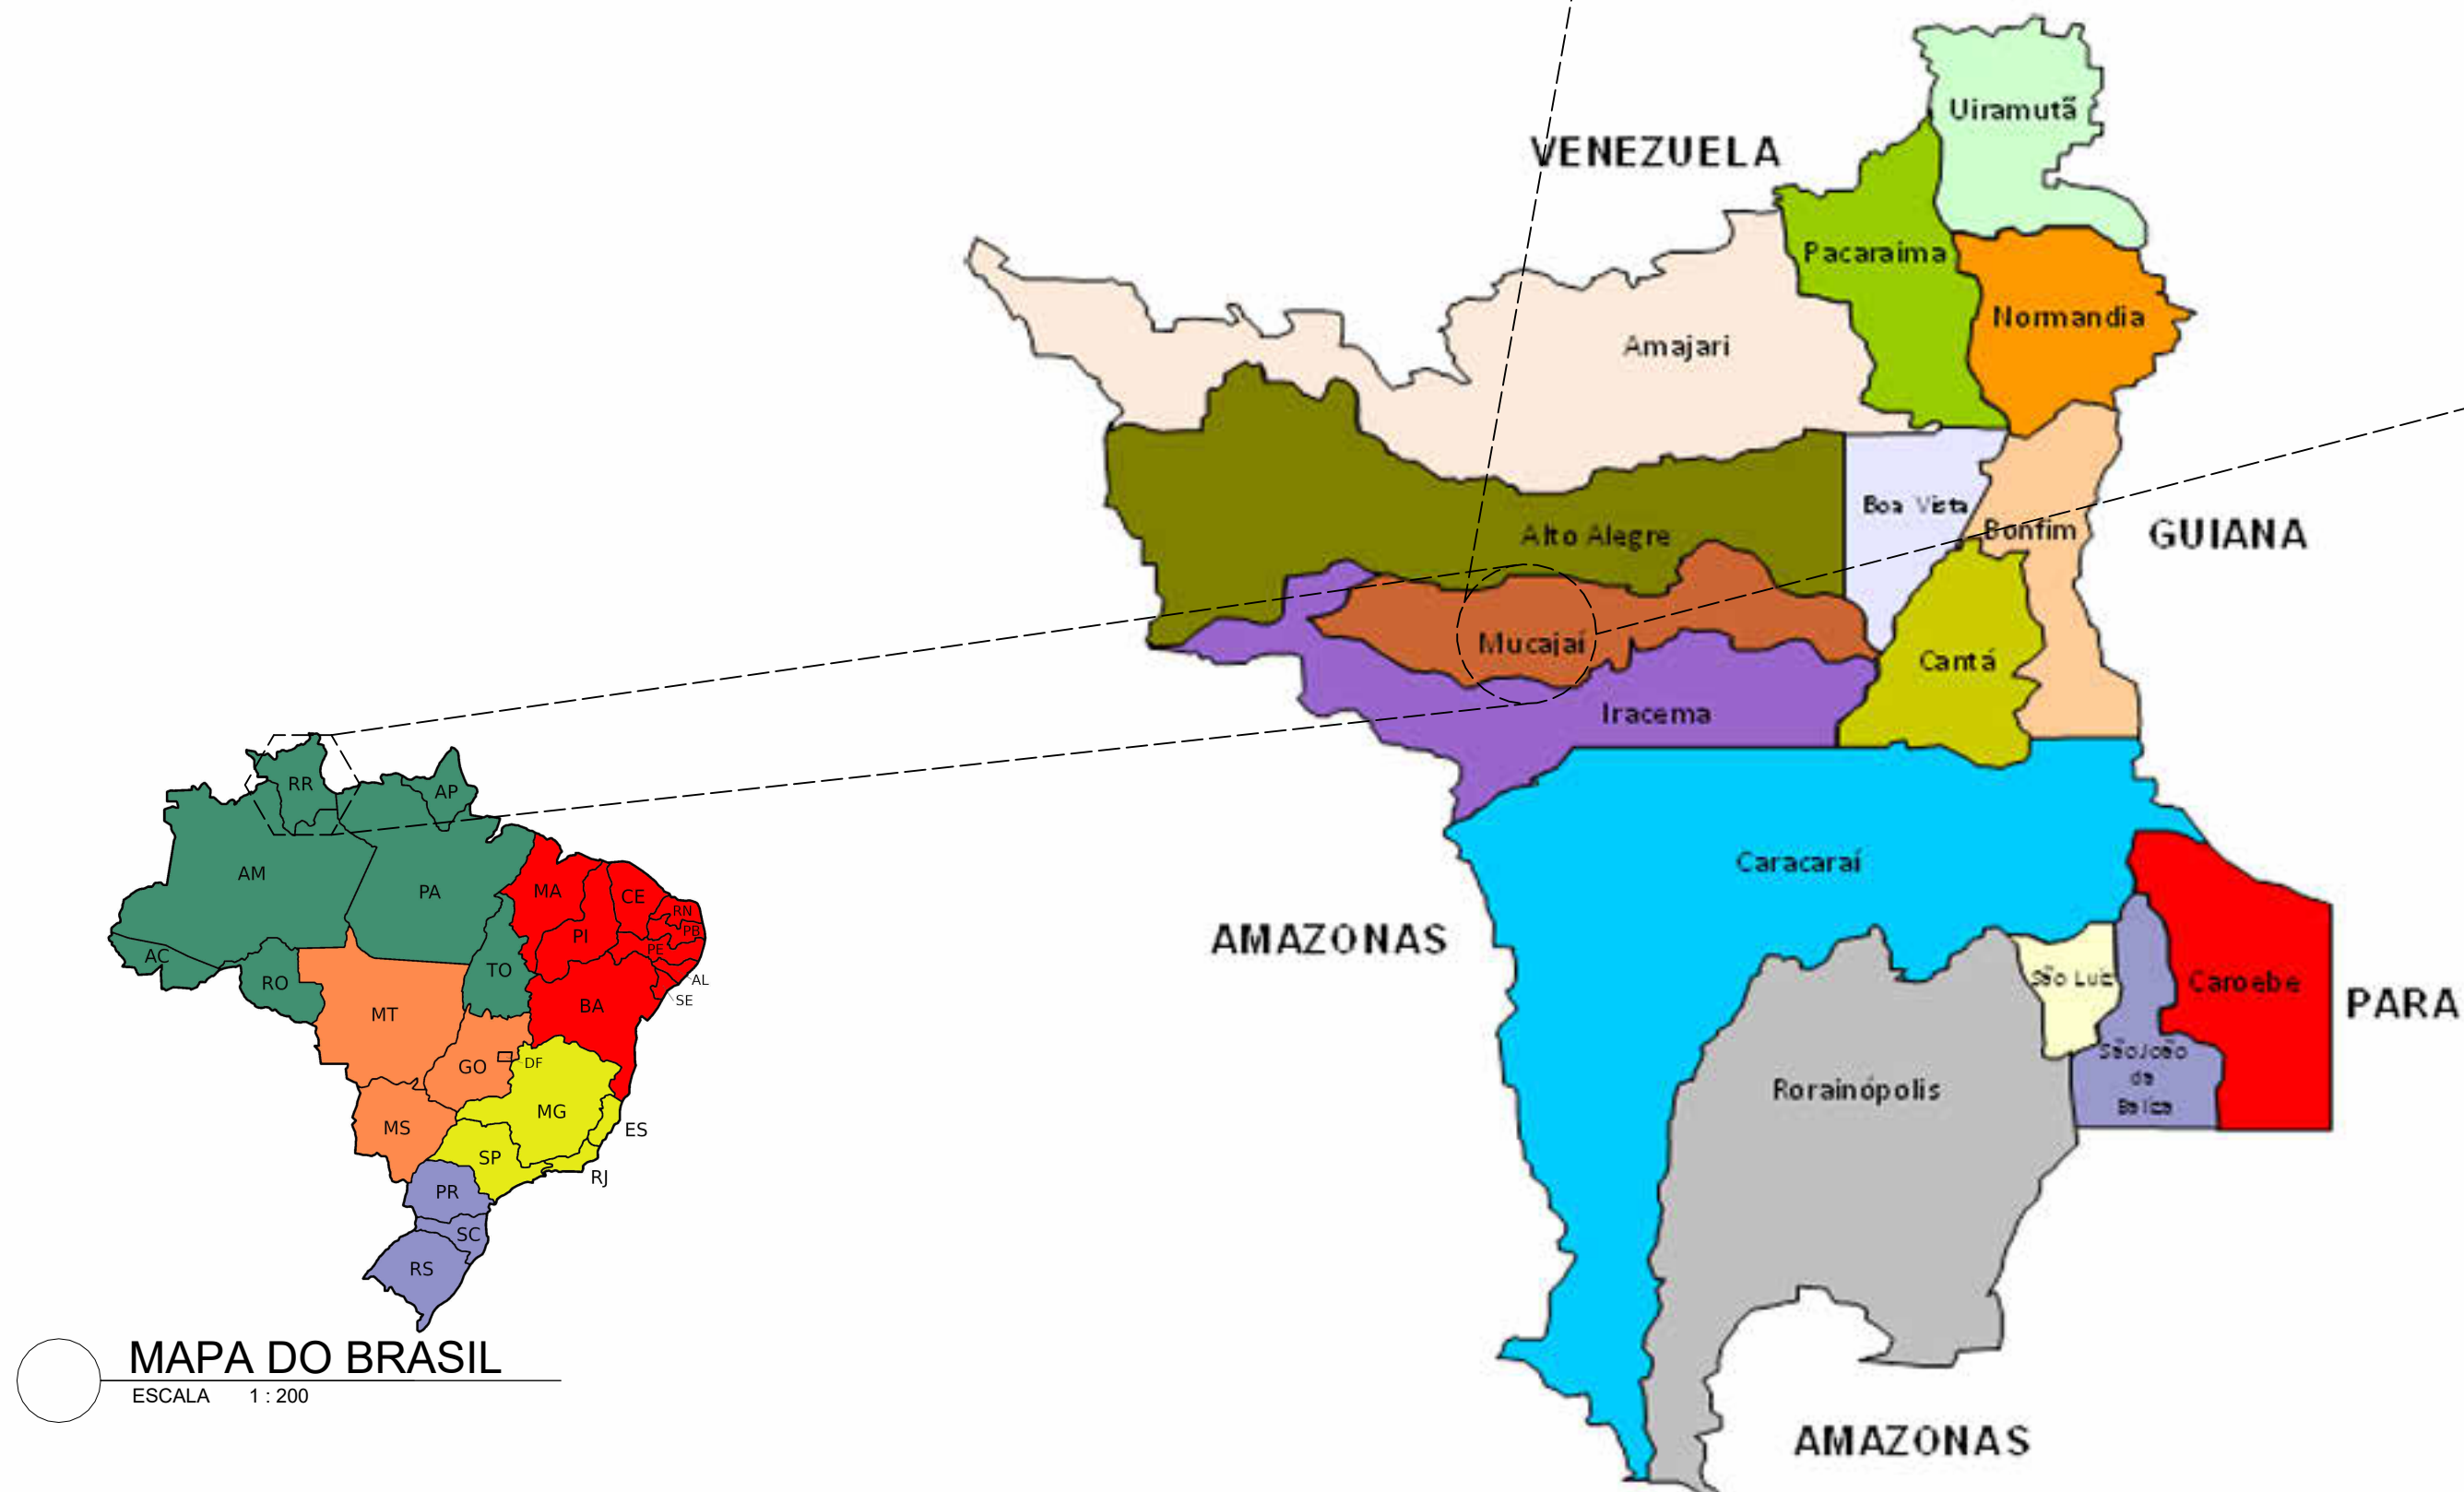

MAPA DO BRASIL
ESCALA 1 : 200




MAPA DE RORAIMA
ESCALA 1 : 25

Wygna Vidal de Souza
Engenheira Civil
CREA-RR 092009934-3

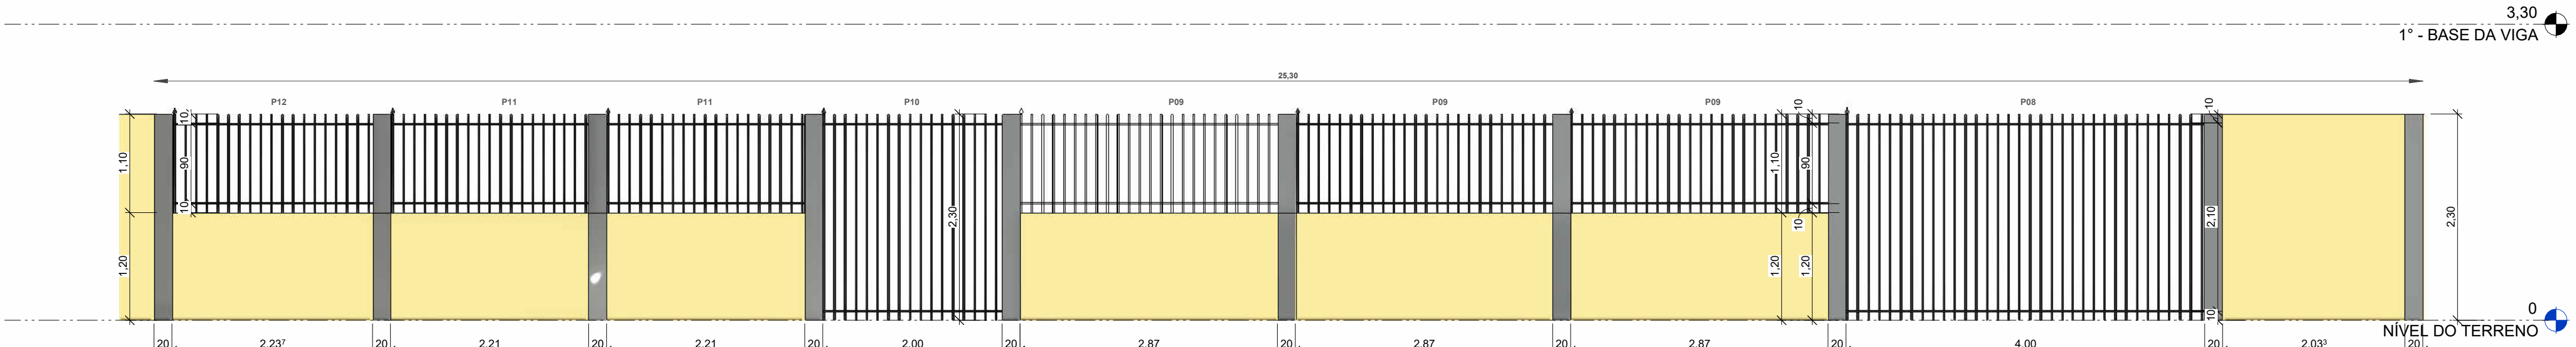


2 FACHADA FRONTAL DO MURO
ESCALA 1 : 50



MINISTÉRIO DA DEFESA PCN	CONVÊNIO: 941186	ANO: 2023	TIPO: ARQ.	FOLHA: 04 / 06	MODIFICAÇÕES:
PROGRAMA CALHA NORTE CalhaNorte					A:
CONVENIENTE: PREFEITURA MUNICIPAL DE MUCAJAI	LOCAL: AV. PADRE TOBIAS - CENTRO / MUCAJAI - RR				B:
OBRA: CONSTRUÇÃO DA SEDE DA GUARDA MUNICIPAL					C:
					D:
					E:
AUTOR: WYGNA VIDAL DE SOUZA - Engenheira Civil / CREA-RR 0920099343	Coordenadas: LATITUDE: 2°24'55.41"N LONGITUDE: 60°52'21.98"O	Data: 07/09/23			F:
Prefeitura Municipal: ERONILDES APARECIDA GONÇALVES					G:
SEMPRA:					H:

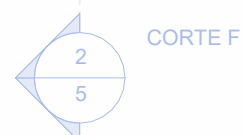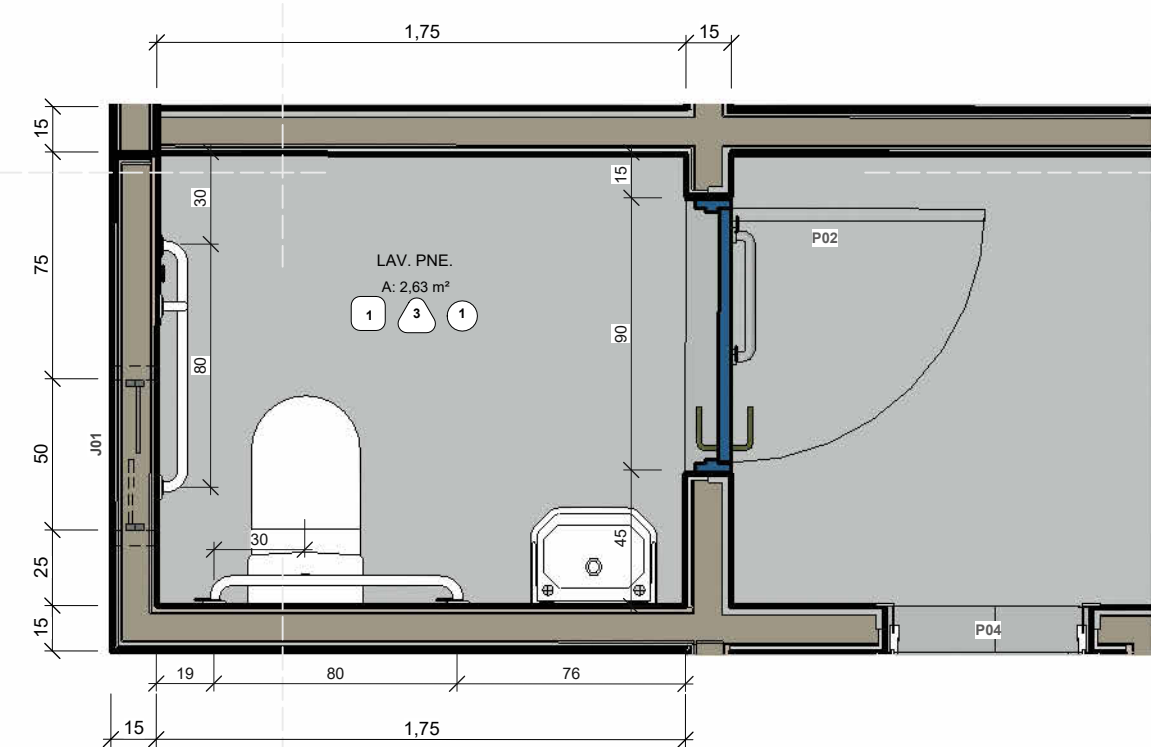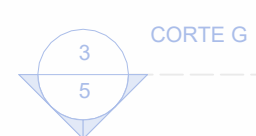


1 LAVABO PNE - ACESSIBILIDADE
ESCALA 1 : 25

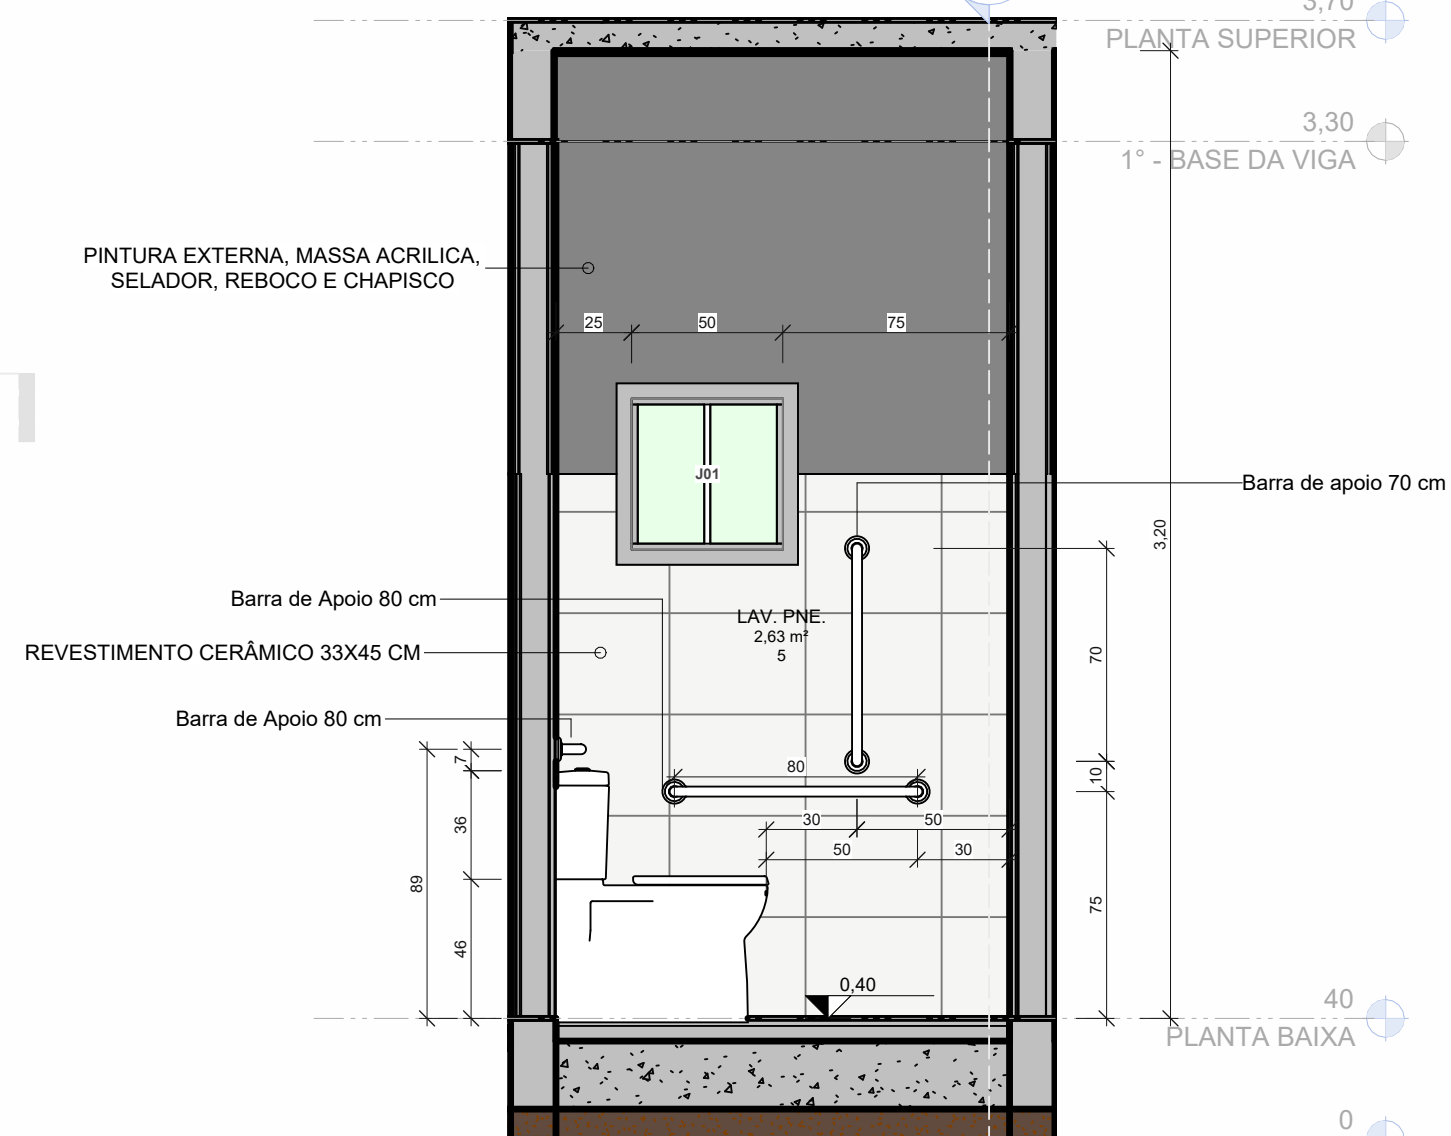

2 CORTE F
ESCALA 1 : 25

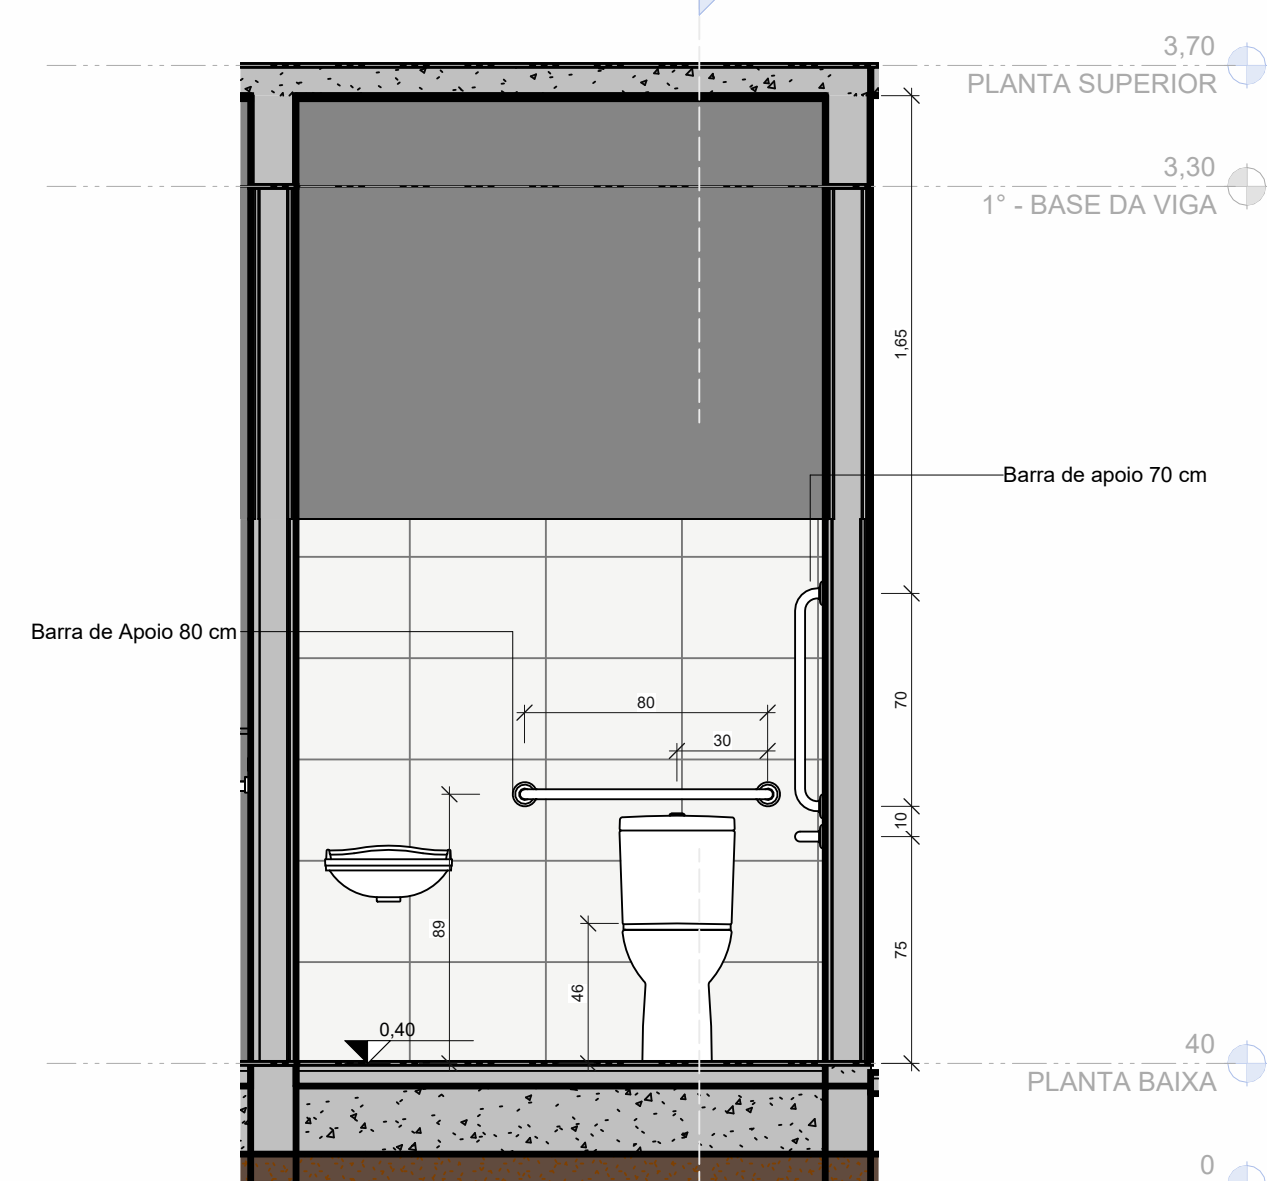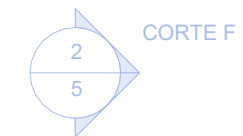


3 CORTE G
ESCALA 1 : 25

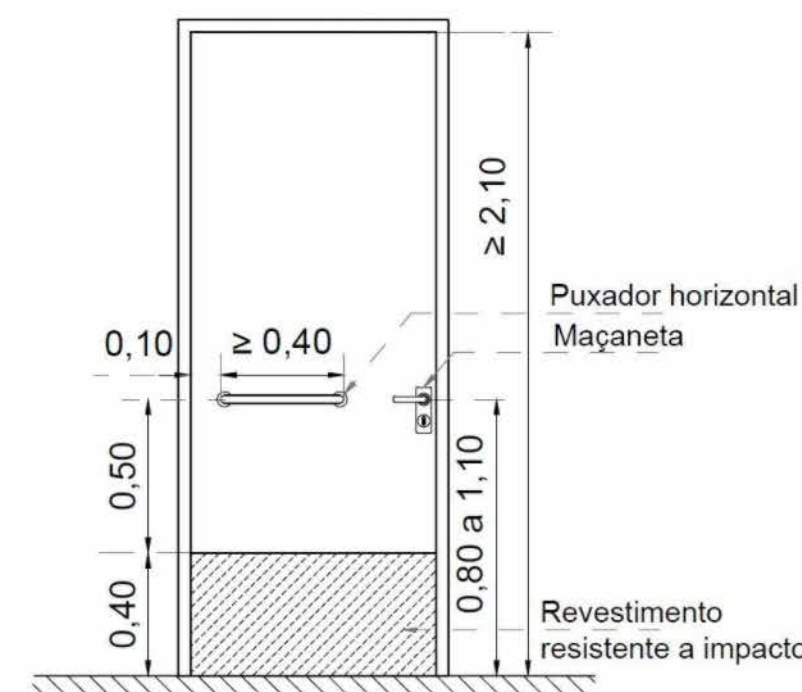

Vista frontal

DETALHES GENÉRICO
MEDIDAS CONFORME A NBR 9050

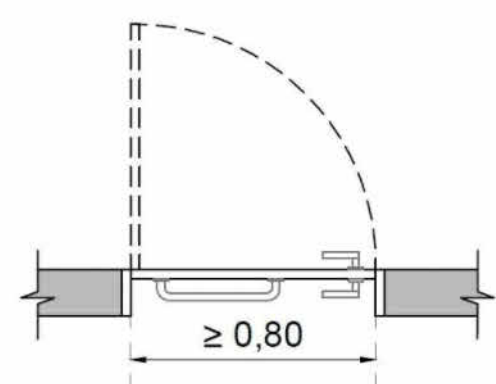


Vista superior

Legenda


Cotas	Adulto m	Infantil m
A	0,75	0,60
A1 máximo	0,89	0,72
B	0,40	0,25
C	0,46	0,36
D	0,30	0,15

DETALHES GENÉRICO
MEDIDAS CONFORME A NBR 9050

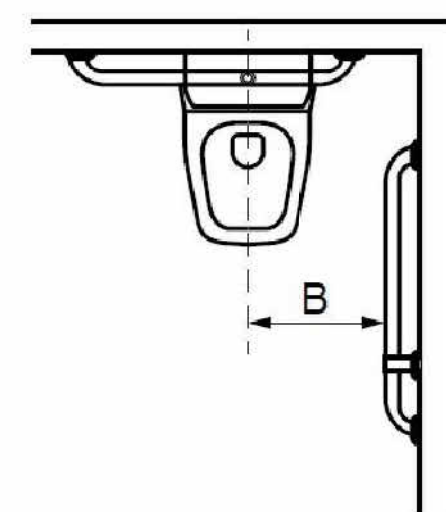

Vista superior

Dimensões em metros

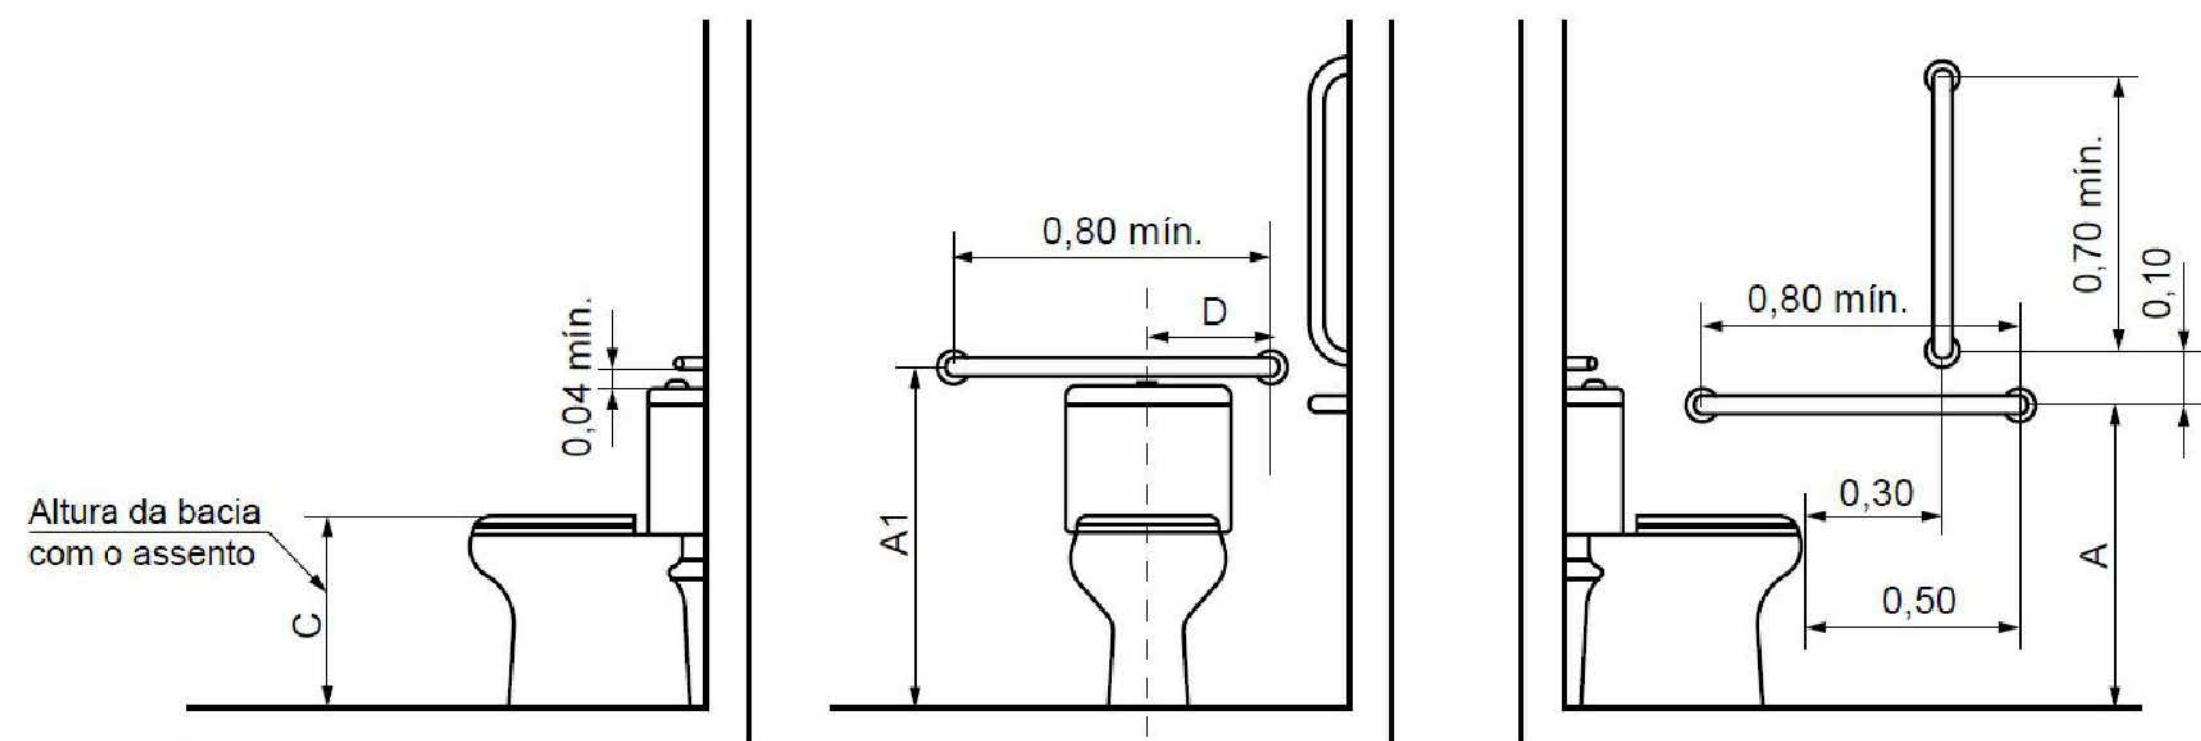


Vista lateral direita

Vista frontal

Vista lateral esquerda

DETALHES GENÉRICO
MEDIDAS CONFORME A NBR 9050


PORTA DE PIVOTANTE DE VIDRO
TEMPERADO, COM 2 FIXO LATERAIS E
BANDEIRA - 3,00 x 2,90 M

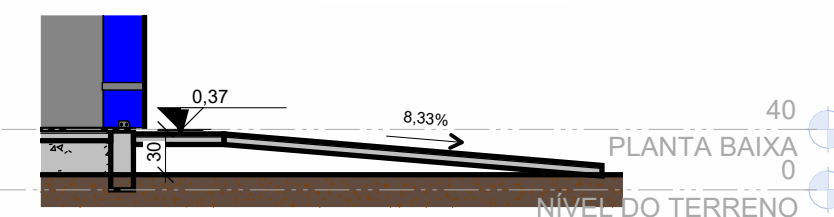


4 CORTE A 1 - RAMPA ACESSÍVEL
ESCALA 1 : 50

Wygna Vidal de Souza
Engenheira Civil
CREA-RR 092009934-3


MINISTÉRIO DA DEFESA PCN PROGRAMA CALHA NORTE	CONVÊNIO: 941186 PREFEITURA MUNICIPAL DE MUCAJAI	ANO: 2023 LOCAL: AV. PADRE TOBIAS - CENTRO / MUCAJAI - RR	TIPO: ARQ.	FOLHA: 05 / 06	MODIFICAÇÕES: A: B: C: D: E: F: G: H:
OBRA: CONSTRUÇÃO DA SEDE DA GUARDA MUNICIPAL ARQUITETURA - ACESSIBILIDADE					Áreas: TERRENO TOTAL = 750,00 M² TERRENO GUARDA = 750,00 M² (25,00 x 30,00) CONSTRUÇÃO = 242,06 M² COBERTURA = 255,66 M²
AUTOR: WYGNA VIDAL DE SOUZA - Engenheira Civil / CREA-RR 0920099343	Coordenadas: LATITUDE: 2°28'56,41"N LONGITUDE: 66°52'51,60"W	Data: 07/09/23	Dim:	Esc:	Como indicado
Projeto Municipal: SEMPLE:	ERONILDES APARECIDA GONÇALVES				

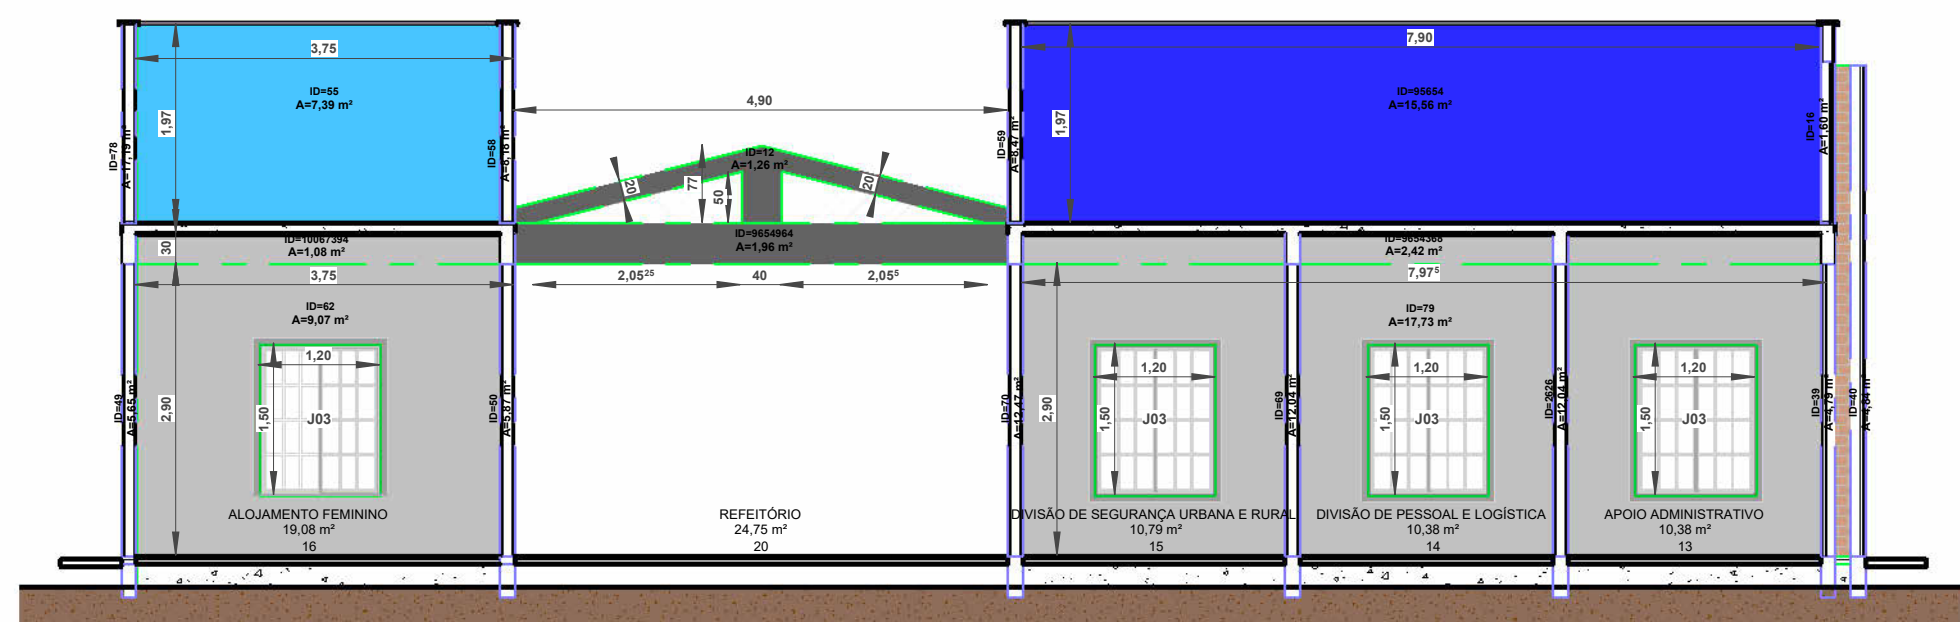


10 Y1
ESCALA 1:75

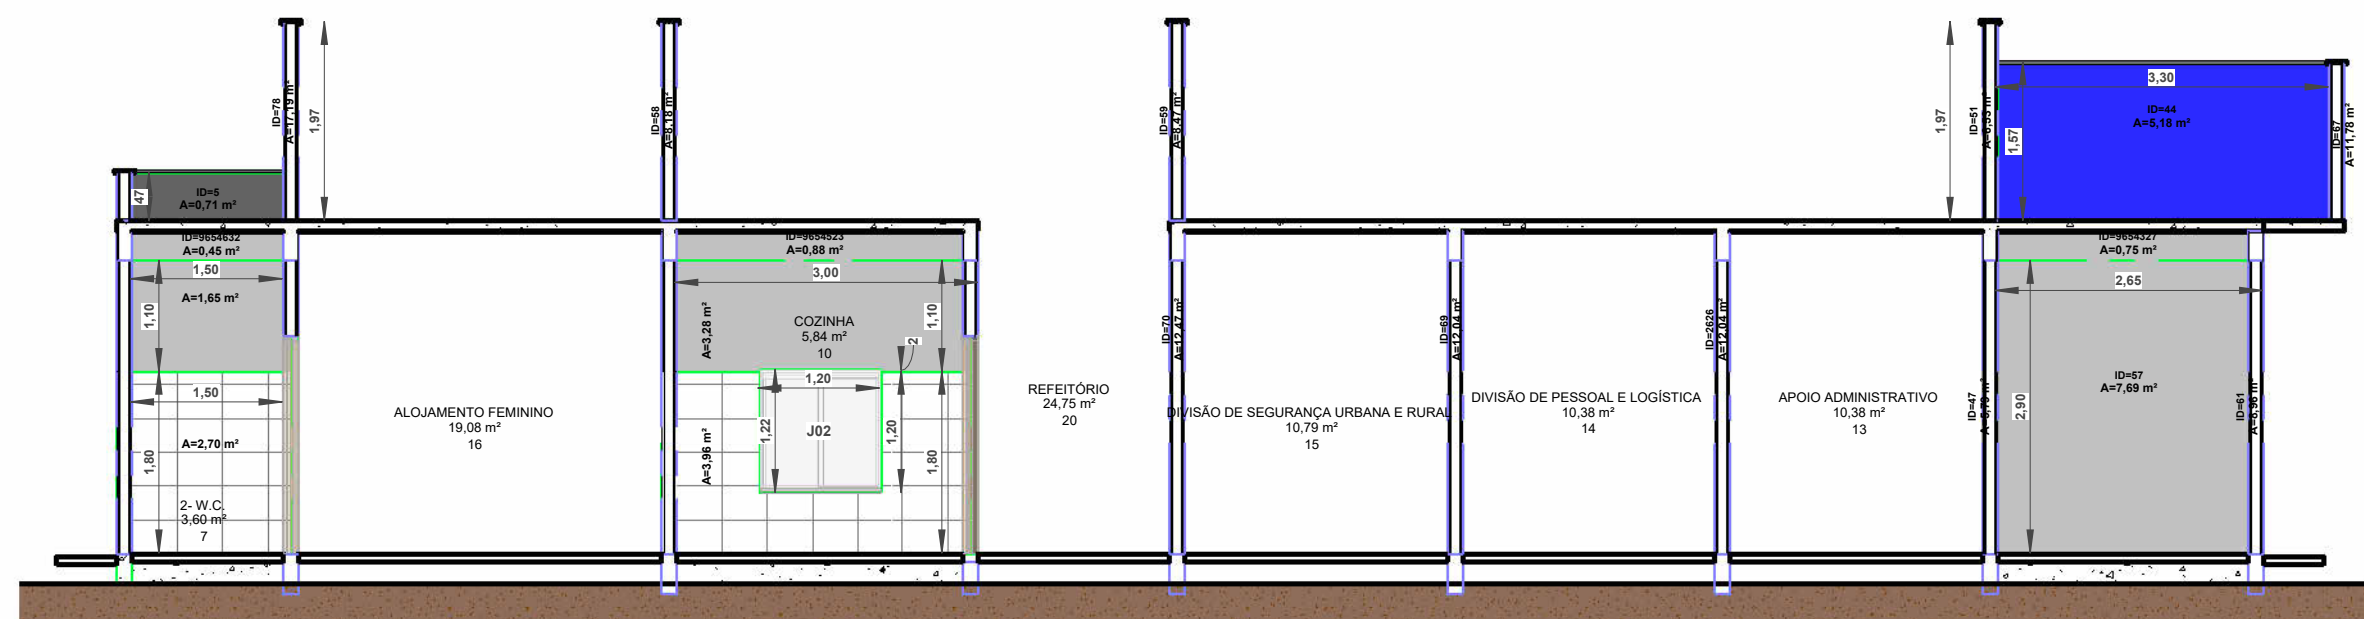

11 Y2
ESCALA 1:75

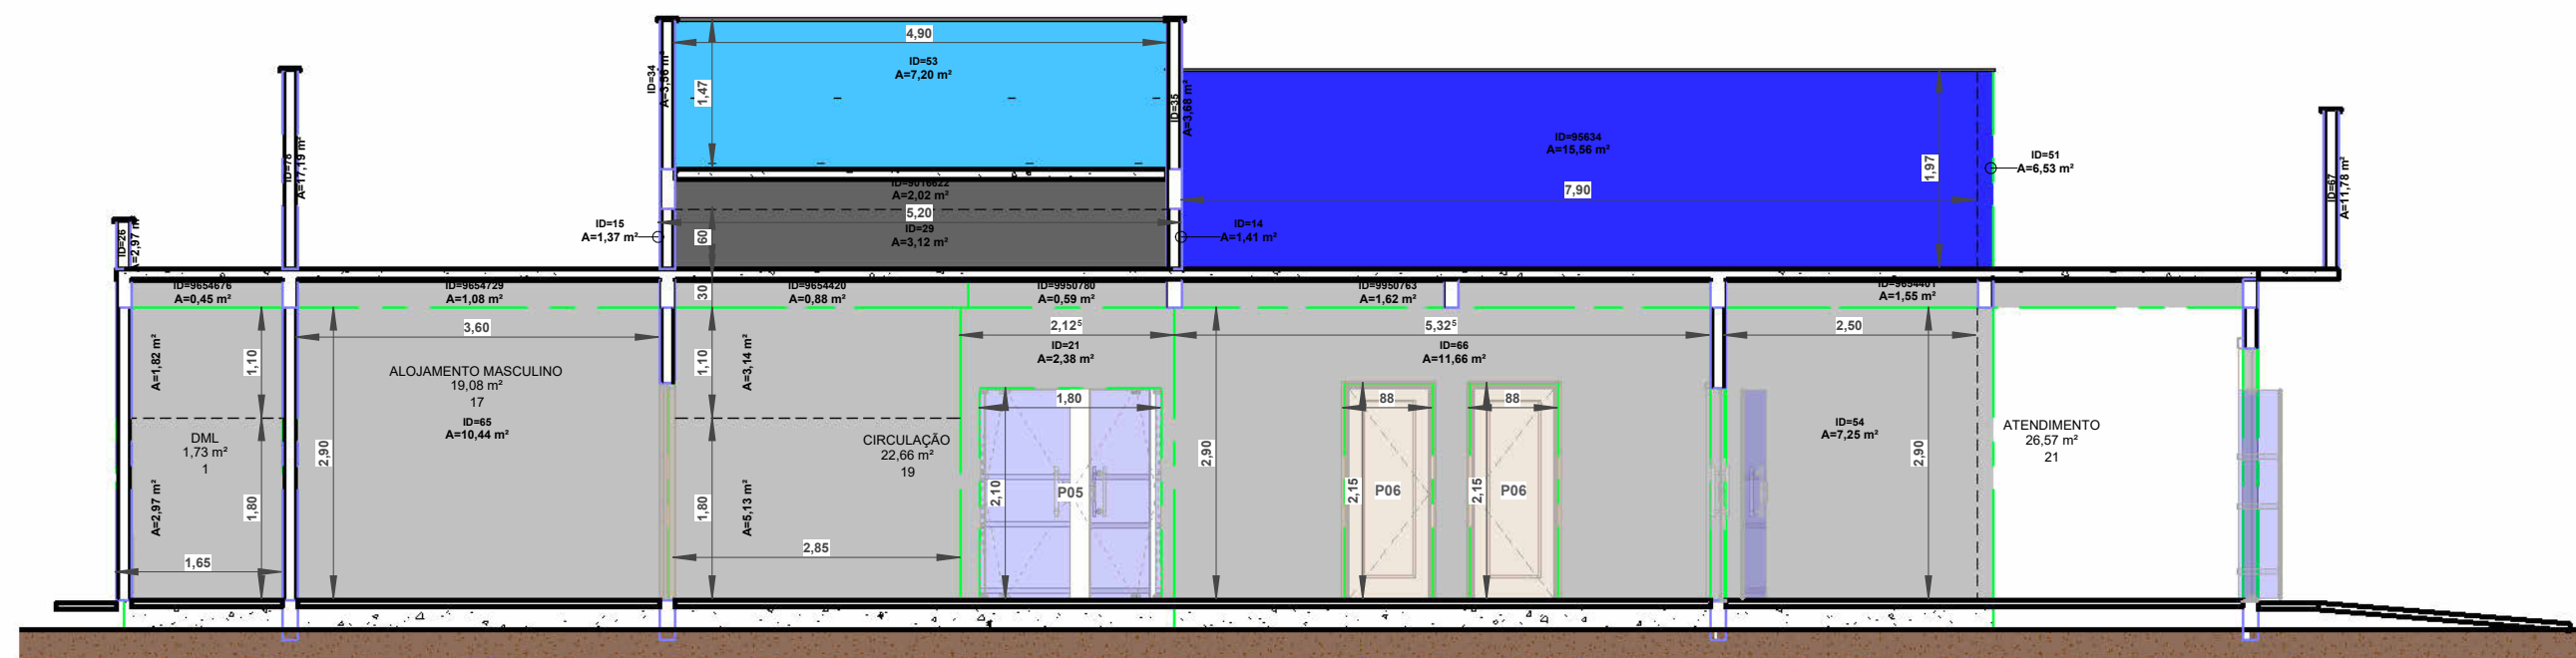


12 Y3
ESCALA 1:75

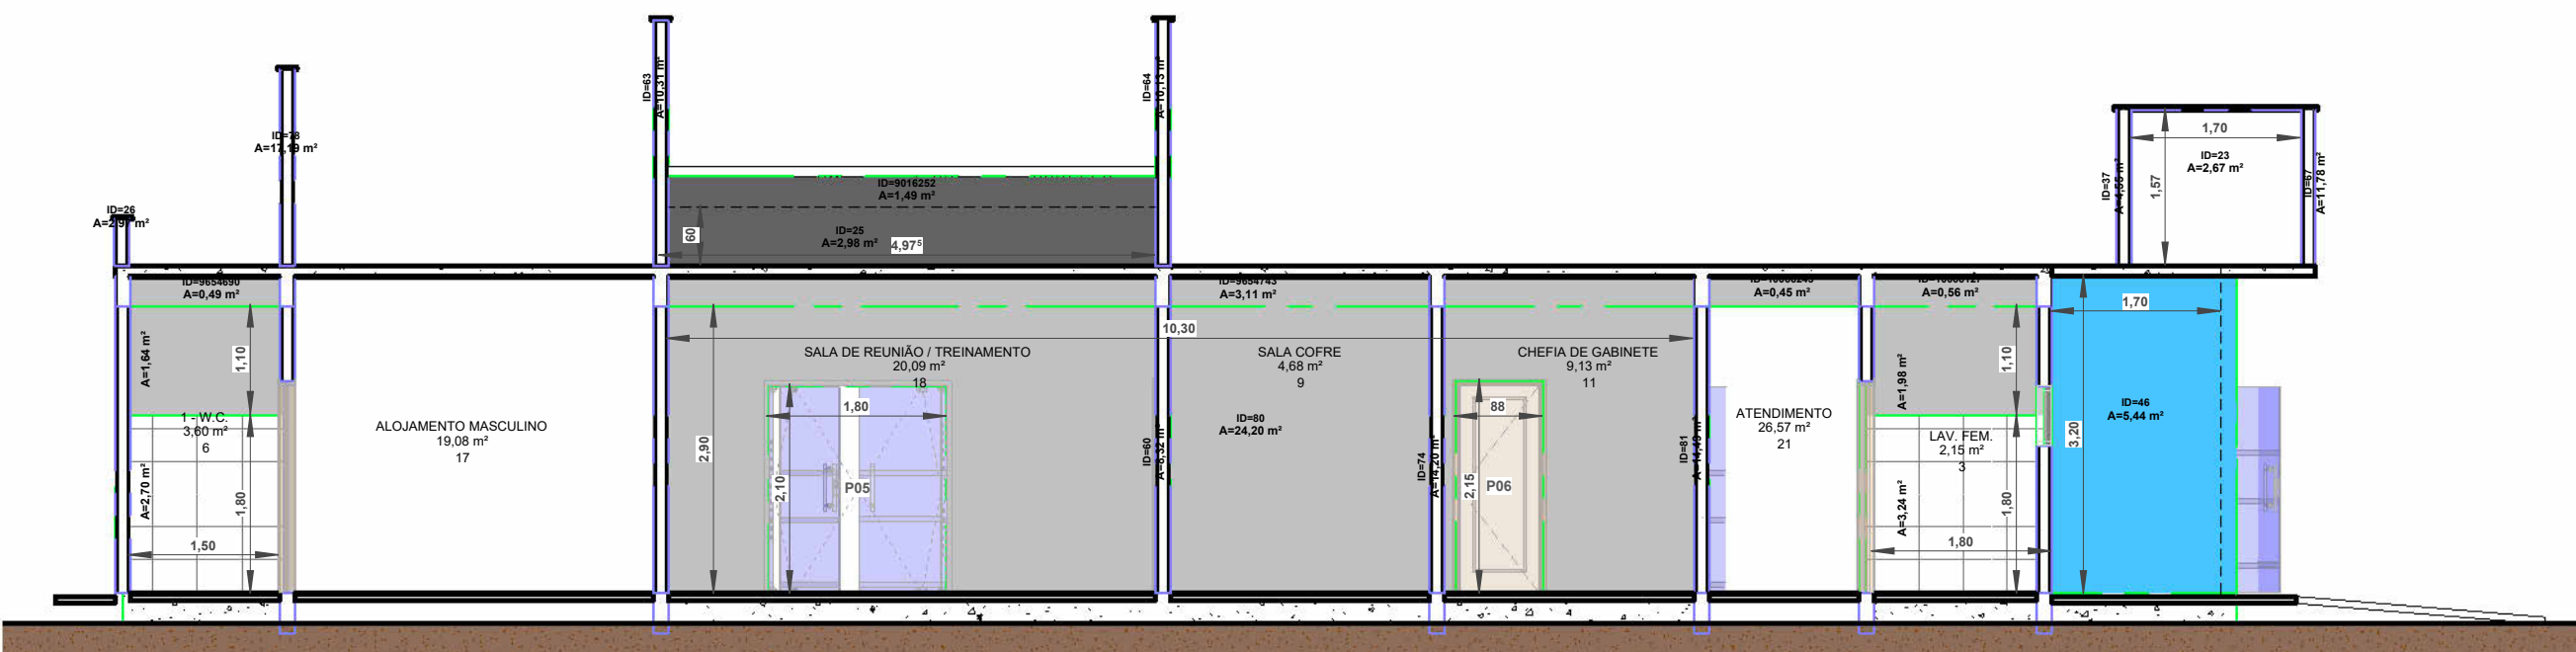


13 Y4
ESCALA 1:75




14 Y5
ESCALA 1:100

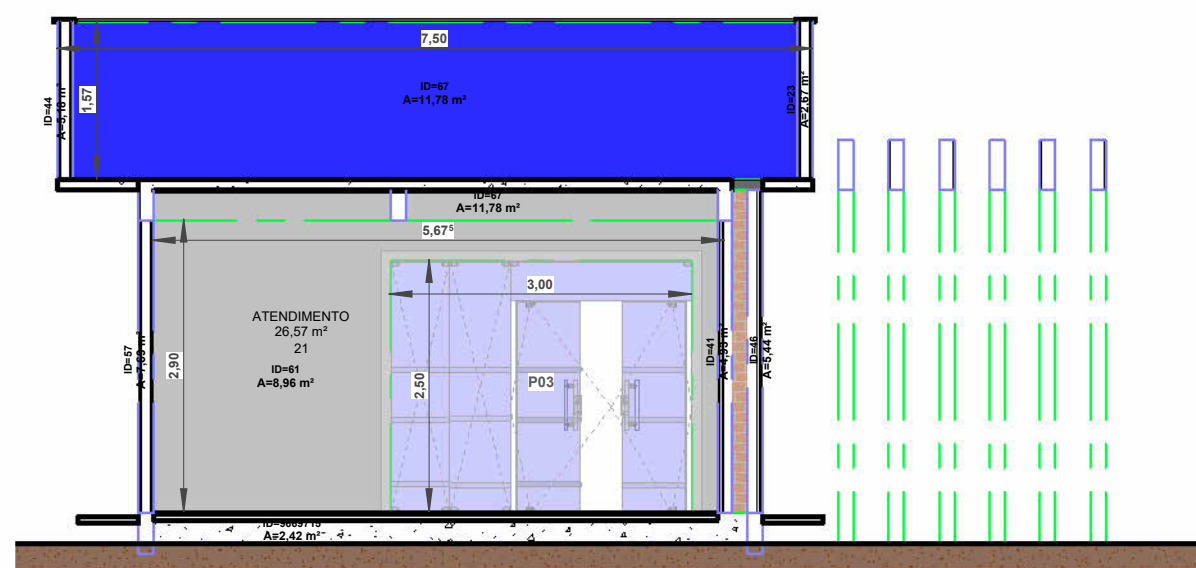


1 X1
ESCALA 1:75

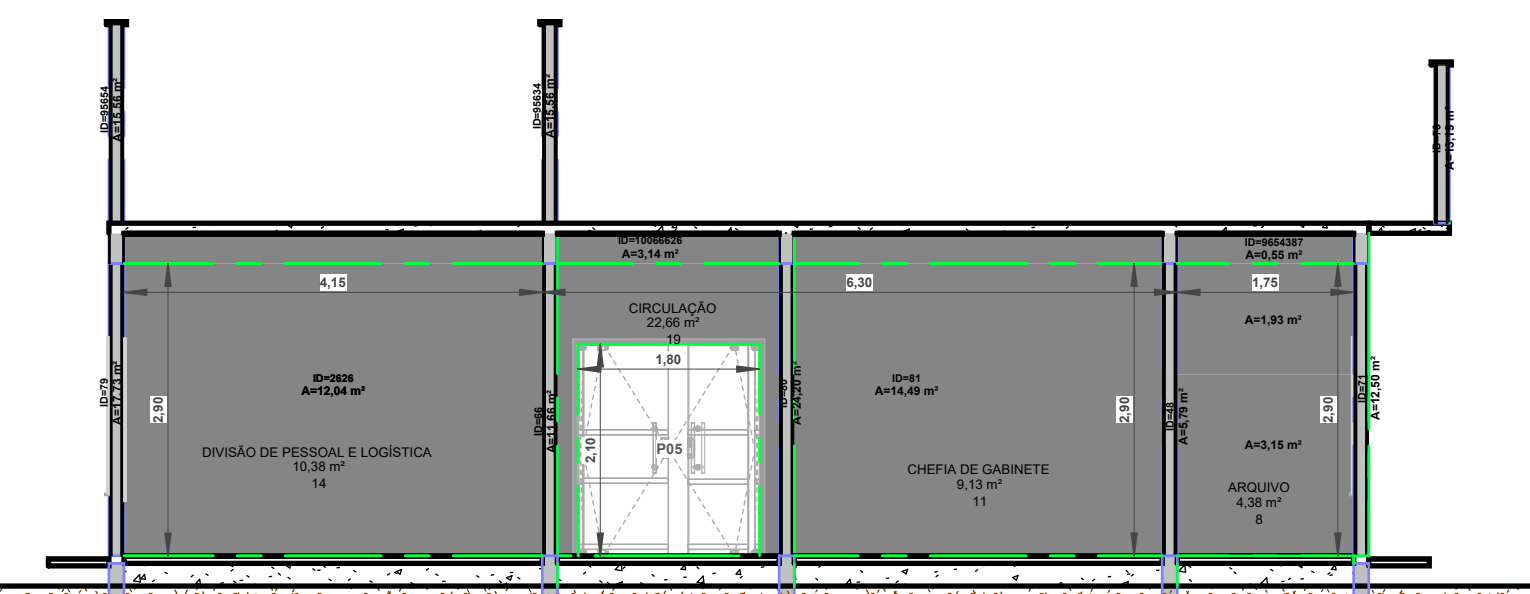


4 X3
ESCALA 1:75

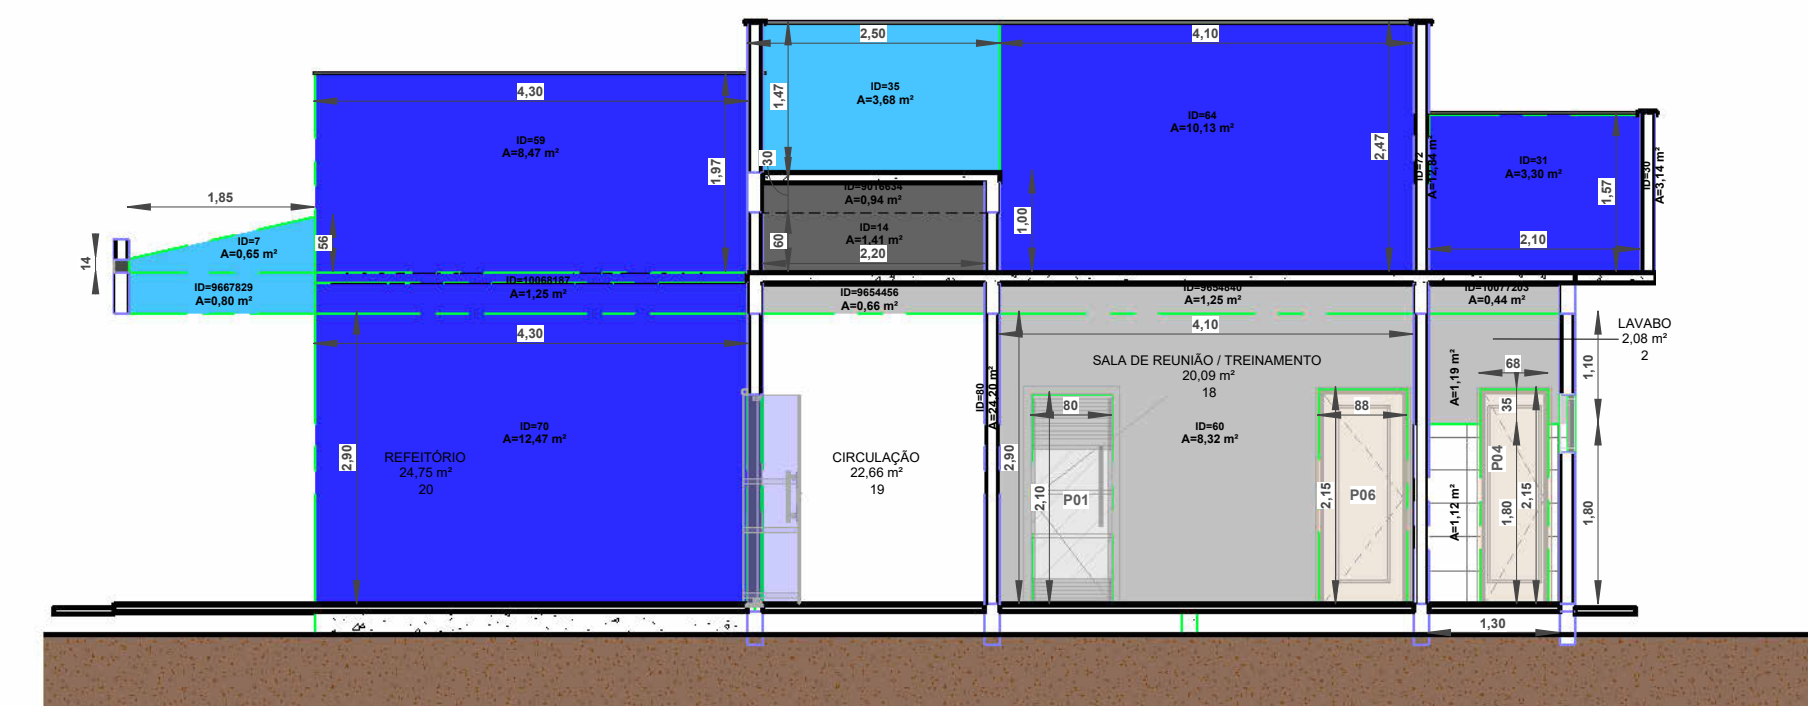


6 X5
ESCALA 1:75

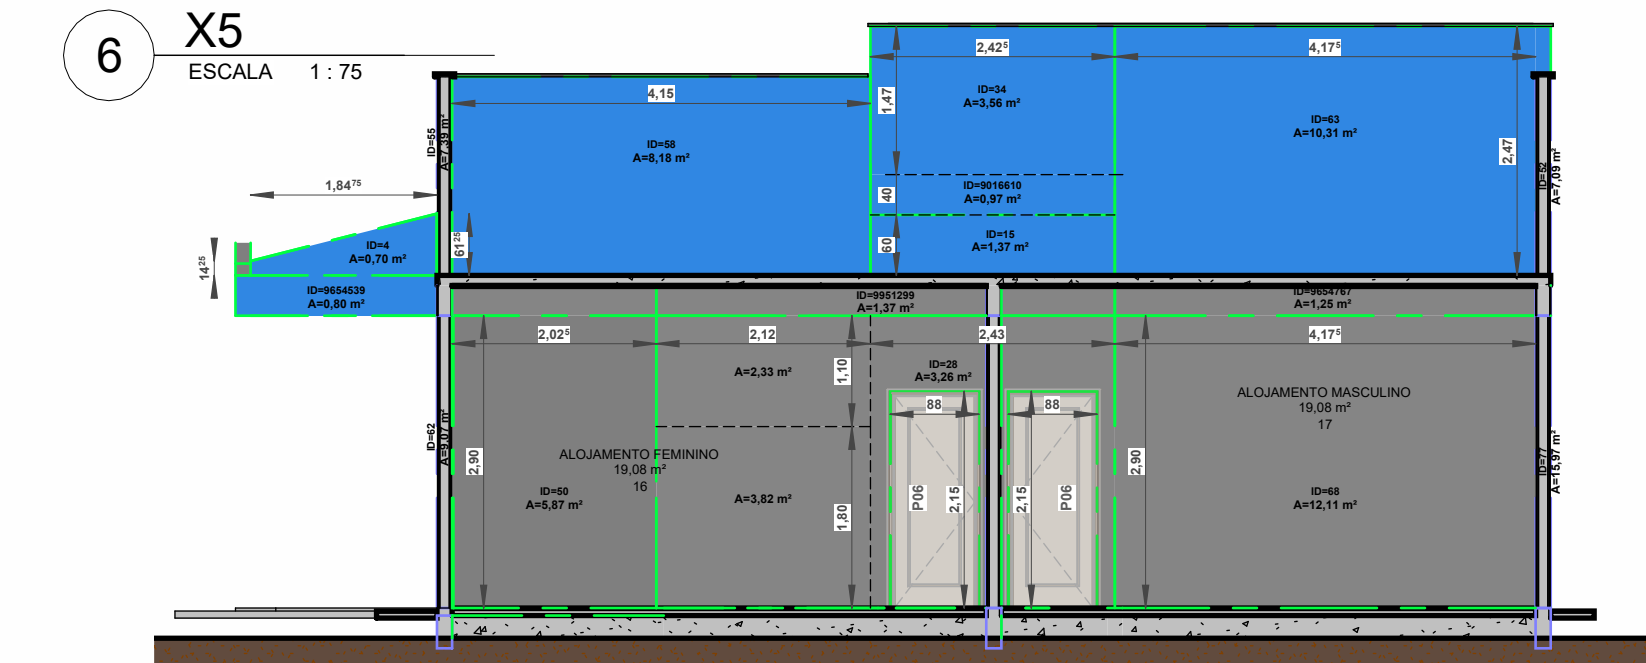


7 X6
ESCALA 1:75

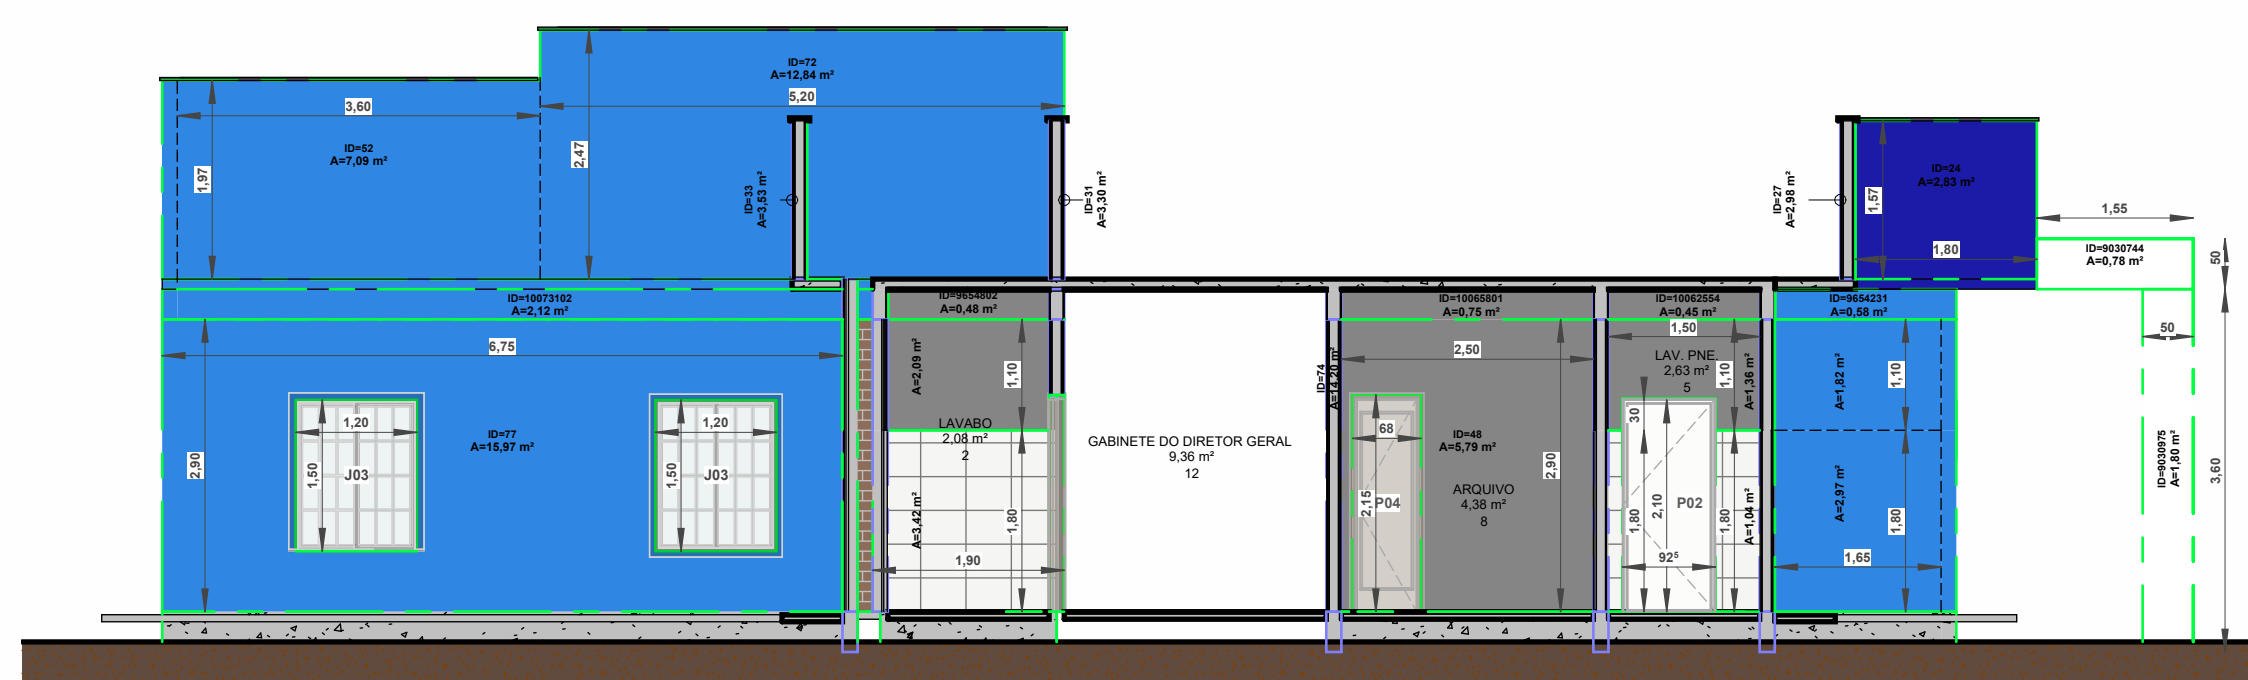


15 Y6
ESCALA 1:75

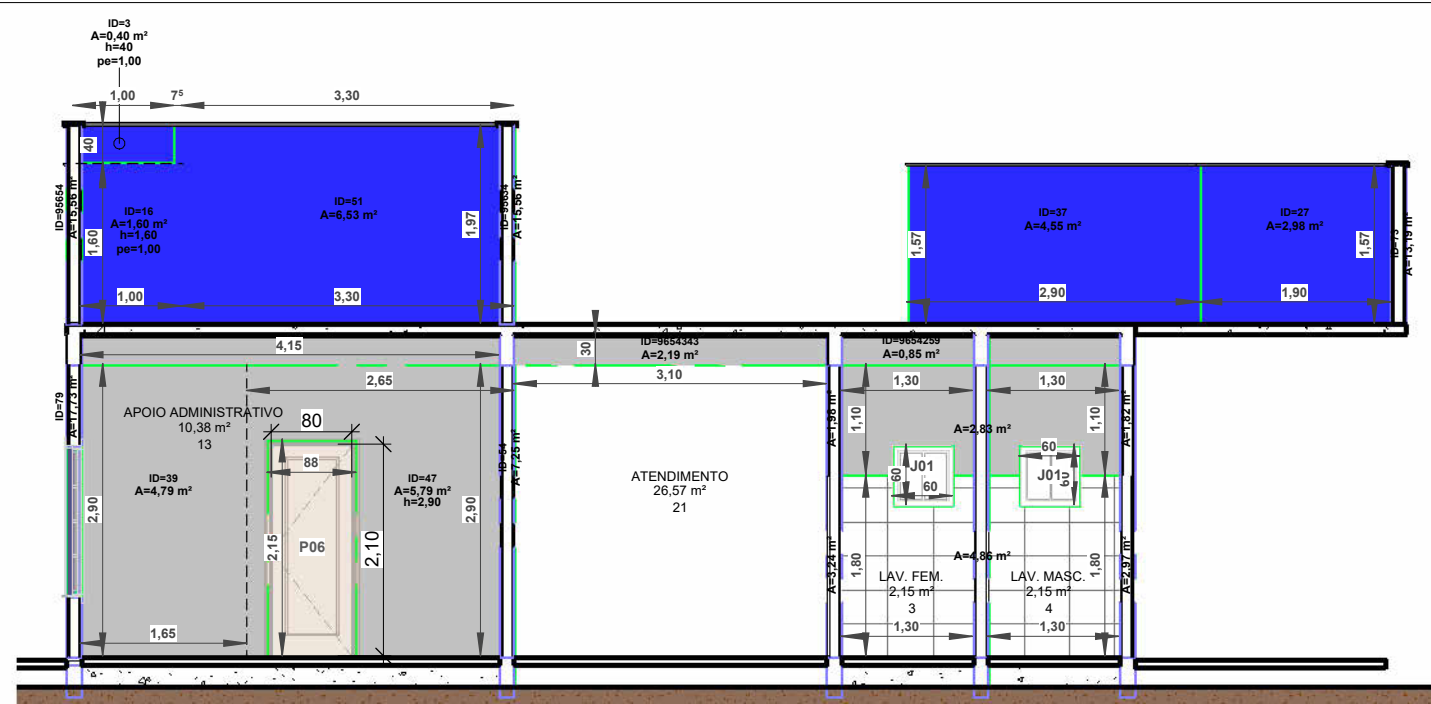

3 X2
ESCALA 1:75

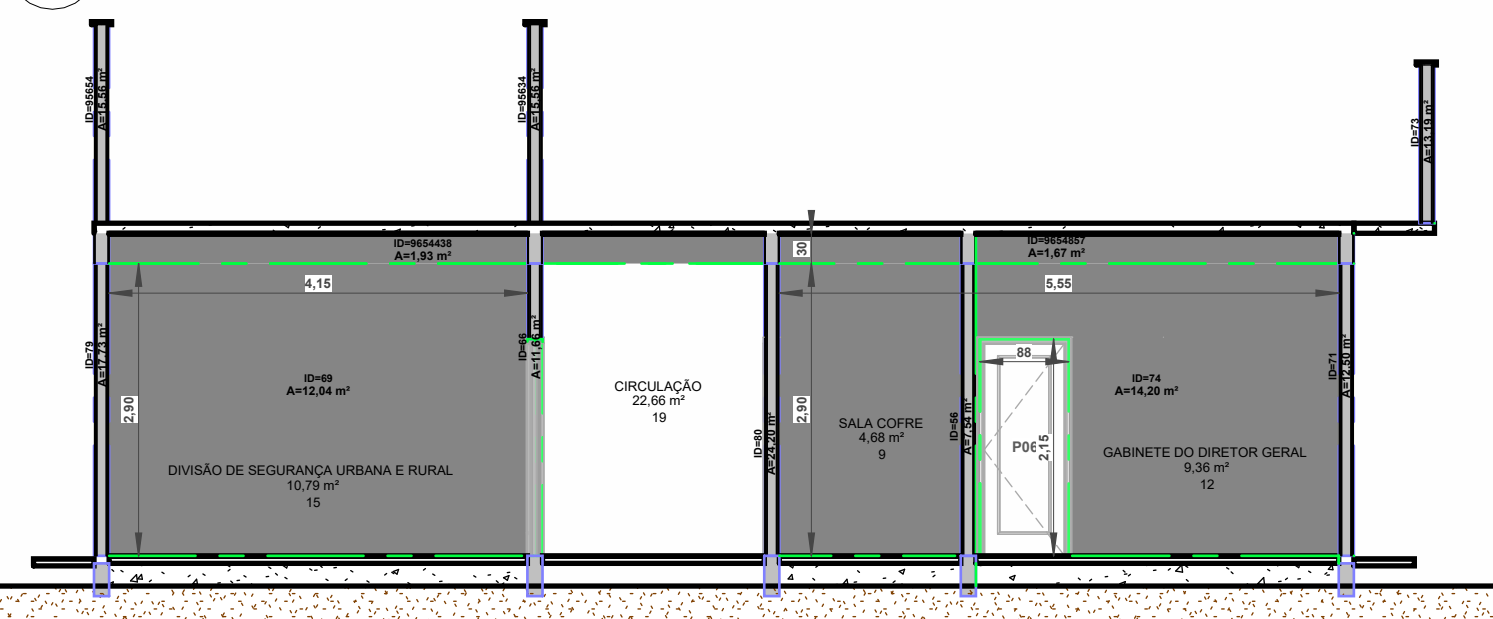


5 X4
ESCALA 1:75

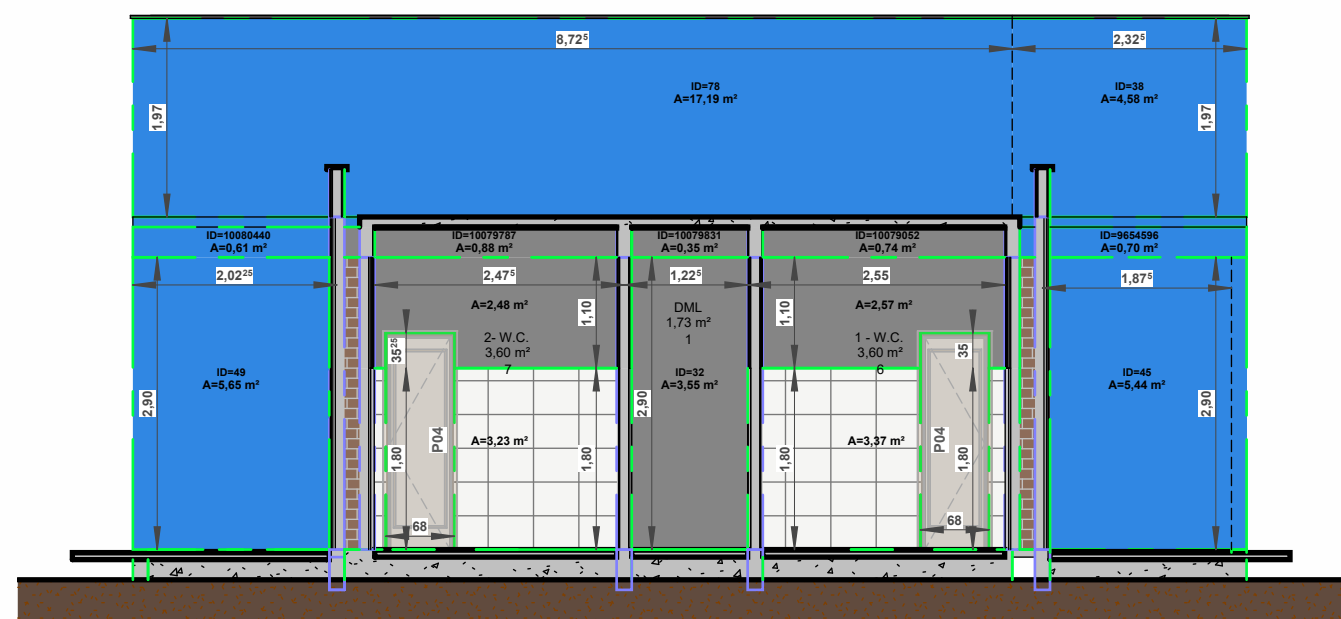

8 X7
ESCALA 1:75




9 X8
ESCALA 1:75

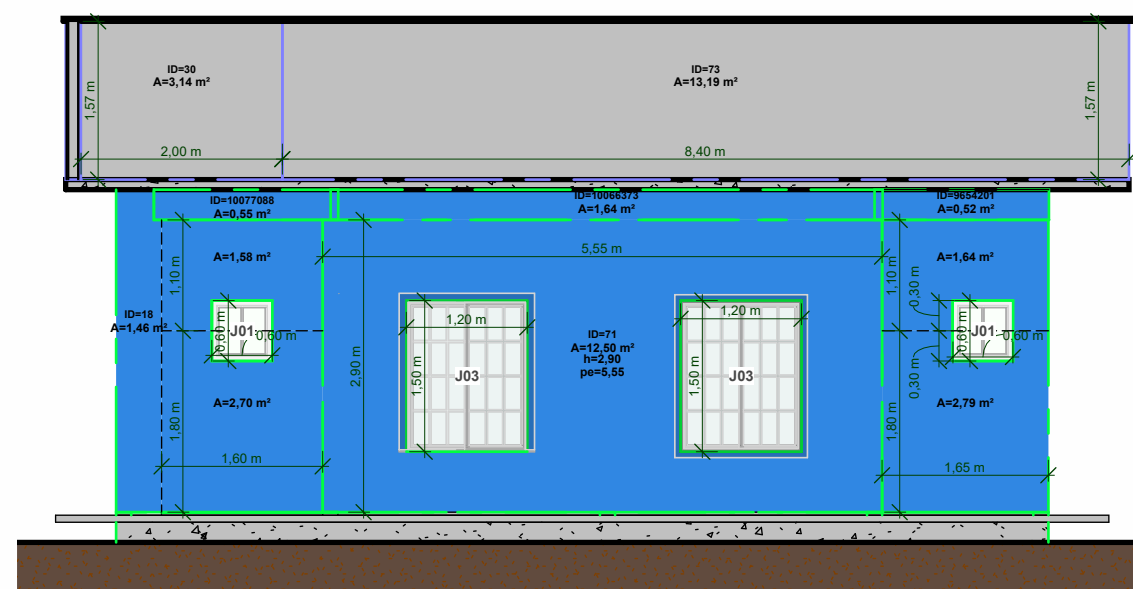

16 Y7
ESCALA 1:75

1 - QUANTITATIVO DE ALVENARIA				
CÓDIGO	ID	MATERIAL	Altura	ÁREA
1		TUJOLO CERÂMICOS DE 9X14X19 CM	0,500	0,18
2		TUJOLO CERÂMICOS DE 9X14X19 CM	0,465	0,17
3		TUJOLO CERÂMICOS DE 9X14X19 CM	0,400	0,40
4		TUJOLO CERÂMICOS DE 9X14X19 CM	0,100	0,65
7		TUJOLO CERÂMICOS DE 9X14X19 CM	0,500	0,70
5		TUJOLO CERÂMICOS DE 9X14X19 CM	0,500	0,71
6		TUJOLO CERÂMICOS DE 9X14X19 CM	0,500	0,71
8		TUJOLO CERÂMICOS DE 9X14X19 CM	2,900	0,88
9		TUJOLO CERÂMICOS DE 9X14X19 CM	3,300	0,89
19		TUJOLO CERÂMICOS DE 9X14X19 CM	3,300	0,99
17		TUJOLO CERÂMICOS DE 9X14X19 CM	4,800	0,99
10		TUJOLO CERÂMICOS DE 9X14X19 CM	1,800	1,04
		TUJOLO CERÂMICOS DE 9X14X19 CM	2,900	1,09
		TUJOLO CERÂMICOS DE 9X14X19 CM	1,800	1,12
		TUJOLO CERÂMICOS DE 9X14X19 CM	1,100	1,19
13		TUJOLO CERÂMICOS DE 9X14X19 CM	3,300	1,22
12		TUJOLO CERÂMICOS DE 9X14X19 CM	0,500	1,26
11		TUJOLO CERÂMICOS DE 9X14X19 CM	2,900	1,31
		TUJOLO CERÂMICOS DE 9X14X19 CM	1,100	1,36
15		TUJOLO CERÂMICOS DE 9X14X19 CM	0,600	1,37
14		TUJOLO CERÂMICOS DE 9X14X19 CM	0,600	1,41
18		TUJOLO CERÂMICOS DE 9X14X19 CM	1,100	1,43
		TUJOLO CERÂMICOS DE 9X14X19 CM	3,300	1,46
		TUJOLO CERÂMICOS DE 9X14X19 CM	1,100	1,58
16		TUJOLO CERÂMICOS DE 9X14X19 CM	1,600	1,60
		TUJOLO CERÂMICOS DE 9X14X19 CM	1,100	1,64
		TUJOLO CERÂMICOS DE 9X14X19 CM	1,100	1,64
20		TUJOLO CERÂMICOS DE 9X14X19 CM	2,900	1,74
		TUJOLO CERÂMICOS DE 9X14X19 CM	1,100	1,81
		TUJOLO CERÂMICOS DE 9X14X19 CM	1,100	1,82
		TUJOLO CERÂMICOS DE 9X14X19 CM	1,100	1,82
		TUJOLO CERÂMICOS DE 9X14X19 CM	1,100	1,82
		TUJOLO CERÂMICOS DE 9X14X19 CM	1,100	1,93
		TUJOLO CERÂMICOS DE 9X14X19 CM	1,100	1,93
		TUJOLO CERÂMICOS DE 9X14X19 CM	1,100	1,95
		TUJOLO CERÂMICOS DE 9X14X19 CM	1,100	1,98
		TUJOLO CERÂMICOS DE 9X14X19 CM	1,100	2,09
		TUJOLO CERÂMICOS DE 9X14X19 CM	1,800	2,11
		TUJOLO CERÂMICOS DE 9X14X19 CM	1,100	2,33
		TUJOLO CERÂMICOS DE 9X14X19 CM	1,800	2,34
		TUJOLO CERÂMICOS DE 9X14X19 CM	1,100	2,48
		TUJOLO CERÂMICOS DE 9X14X19 CM	1,100	2,54
		TUJOLO CERÂMICOS DE 9X14X19 CM	1,100	2,57
		TUJOLO CERÂMICOS DE 9X14X19 CM	1,100	2,63
		TUJOLO CERÂMICOS DE 9X14X19 CM	3,300	2,66
21		TUJOLO CERÂMICOS DE 9X14X19 CM	1,500	2,67
		TUJOLO CERÂMICOS DE 9X14X19 CM	1,800	2,70
		TUJOLO CERÂMICOS DE 9X14X19 CM	1,800	2,70
		TUJOLO CERÂMICOS DE 9X14X19 CM	1,800	2,70
		TUJOLO CERÂMICOS DE 9X14X19 CM	1,800	2,70
		TUJOLO CERÂMICOS DE 9X14X19 CM	1,800	2,79
24		TUJOLO CERÂMICOS DE 9X14X19 CM	1,500	2,83
		TUJOLO CERÂMICOS DE 9X14X19 CM	1,100	2,83
		TUJOLO CERÂMICOS DE 9X14X19 CM	0,500	2,87
		TUJOLO CERÂMICOS DE 9X14X19 CM	1,800	2,97
		TUJOLO CERÂMICOS DE 9X14X19 CM	1,800	2,97
		TUJOLO CERÂMICOS DE 9X14X19 CM	1,500	2,98
25		TUJOLO CERÂMICOS DE 9X14X19 CM	0,600	2,98
		TUJOLO CERÂMICOS DE 9X14X19 CM	1,800	3,04
29		TUJOLO CERÂMICOS DE 9X14X19 CM	0,600	3,12
30		TUJOLO CERÂMICOS DE 9X14X19 CM	1,500	3,14
		TUJOLO CERÂMICOS DE 9X14X19 CM	1,100	3,14
		TUJOLO CERÂMICOS DE 9X14X19 CM	1,800	3,15
		TUJOLO CERÂMICOS DE 9X14X19 CM	1,800	3,15
		TUJOLO CERÂMICOS DE 9X14X19 CM	1,100	3,28
28		TUJOLO CERÂMICOS DE 9X14X19 CM	1,800	3,24
		TUJOLO CERÂMICOS DE 9X14X19 CM	2,900	3,26
		TUJOLO CERÂMICOS DE 9X14X19 CM	1,100	3,28
31		TUJOLO CERÂMICOS DE 9X14X19 CM	1,500	3,30
		TUJOLO CERÂMICOS DE 9X14X19 CM	1,800	3,37
		TUJOLO CERÂMICOS DE 9X14X19 CM	1,800	3,42
33		TUJOLO CERÂMICOS DE 9X14X19 CM	1,500	3,53
32		TUJOLO CERÂMICOS DE 9X14X19 CM	2,900	3,55
34		TUJOLO CERÂMICOS DE 9X14X19 CM	1,500	3,56
35		TUJOLO CERÂMICOS DE 9X14X19 CM	1,500	3,68
		TUJOLO CERÂMICOS DE 9X14X19 CM	1,800	3,62
		TUJOLO CERÂMICOS DE 9X14X19 CM	1,800	3,96
36		TUJOLO CERÂMICOS DE 9X14X19 CM	3,300	4,29
		TUJOLO CERÂMICOS DE 9X14X19 CM	1,800	4,41
		TUJOLO CERÂMICOS DE 9X14X19 CM	1,800	4,54
37		TUJOLO CERÂMICOS DE 9X14X19 CM	1,500	4,55
38		TUJOLO CERÂMICOS DE 9X14X19 CM	2,000	4,58
50		TUJOLO CERÂMICOS DE 9X14X19 CM	2,900	4,70
39		TUJOLO CERÂMICOS DE 9X14X19 CM	2,900	4,79
40		TUJOLO CERÂMICOS DE 9X14X19 CM	4,800	4,84
		TUJOLO CERÂMICOS DE 9X14X19 CM	1,800	4,86
41		TUJOLO CERÂMICOS DE 9X14X19 CM	2,900	4,93
42		TUJOLO CERÂMICOS DE 9X14X19 CM	3,300	4,95
43		TUJOLO CERÂMICOS DE 9X14X19 CM	3,300	4,96
		TUJOLO CERÂMICOS DE 9X14X19 CM	1,800	5,13
44		TUJOLO CERÂMICOS DE 9X14X19 CM	1,500	5,18
45		TUJOLO CERÂMICOS DE 9X14X19 CM	2,900	5,44
46		TUJOLO CERÂMICOS DE 9X14X19 CM	3,300	5,44
49		TUJOLO CERÂMICOS DE 9X14X19 CM	2,900	5,65
47		TUJOLO CERÂMICOS DE 9X14X19 CM	2,900	5,79
48		TUJOLO CERÂMICOS DE 9X14X19 CM	2,900	5,79
51		TUJOLO CERÂMICOS DE 9X14X19 CM	2,000	6,53
52		TUJOLO CERÂMICOS DE 9X14X19 CM	2,000	7,09
53		TUJOLO CERÂMICOS DE 9X14X19 CM	1,500	7,20
54		TUJOLO CERÂMICOS DE 9X14X19 CM	2,900	7,25
55		TUJOLO CERÂMICOS DE 9X14X19 CM	2,000	7,39
56		TUJOLO CERÂMICOS DE 9X14X19 CM	2,900	7,54
57		TUJOLO CERÂMICOS DE 9X14X19 CM	2,900	7,89
58		TUJOLO CERÂMICOS DE 9X14X19 CM	2,000	8,18
60		TUJOLO CERÂMICOS DE 9X14X19 CM	2,900	8,32
59		TUJOLO CERÂMICOS DE 9X14X19 CM	2,000	8,47
61		TUJOLO CERÂMICOS DE 9X14X19 CM	2,900	8,96
62		TUJOLO CERÂMICOS DE 9X14X19 CM	2,900	9,07
64		TUJOLO CERÂMICOS DE 9X14X19 CM	2,500	10,15
63		TUJOLO CERÂMICOS DE 9X14X19 CM	2,470	10,31
65		TUJOLO CERÂMICOS DE 9X14X19 CM	2,900	10,44
66		TUJOLO CERÂMICOS DE 9X14X19 CM	2,900	11,66
67		TUJOLO CERÂMICOS DE 9X14X19 CM	1,500	11,78
69		TUJOLO CERÂMICOS DE 9X14X19 CM	2,900	12,04
2626		TUJOLO CERÂMICOS DE 9X14X19 CM	2,900	12,04
68		TUJOLO CERÂMICOS DE 9X14X19 CM	2,900	12,11
70		TUJOLO CERÂMICOS DE 9X14X19 CM	2,900	12,47
71		TUJOLO CERÂMICOS DE 9X14X19 CM	2,900	12,50
72		TUJOLO CERÂMICOS DE 9X14X19 CM	2,500	12,84
73		TUJOLO CERÂMICOS DE 9X14X19 CM	1,500	13,19
74		TUJOLO CERÂMICOS DE 9X14X19 CM	2,900	14,20
61		TUJOLO CERÂMICOS DE 9X14X19 CM	2,900	14,49
95654		TUJOLO CERÂMICOS DE 9X14X19 CM	2,900	15,56
95634		TUJOLO CERÂMICOS DE 9X14X19 CM	2,000	15,56
77		TUJOLO CERÂMICOS DE 9X14X19 CM	2,900	15,97
78		TUJOLO CERÂMICOS DE 9X14X19 CM	2,000	17,19
79		TUJOLO CERÂMICOS DE 9X14X19 CM	2,900	17,73
80		TUJOLO CERÂMICOS DE 9X14X19 CM	2,900	24,20
				643,12

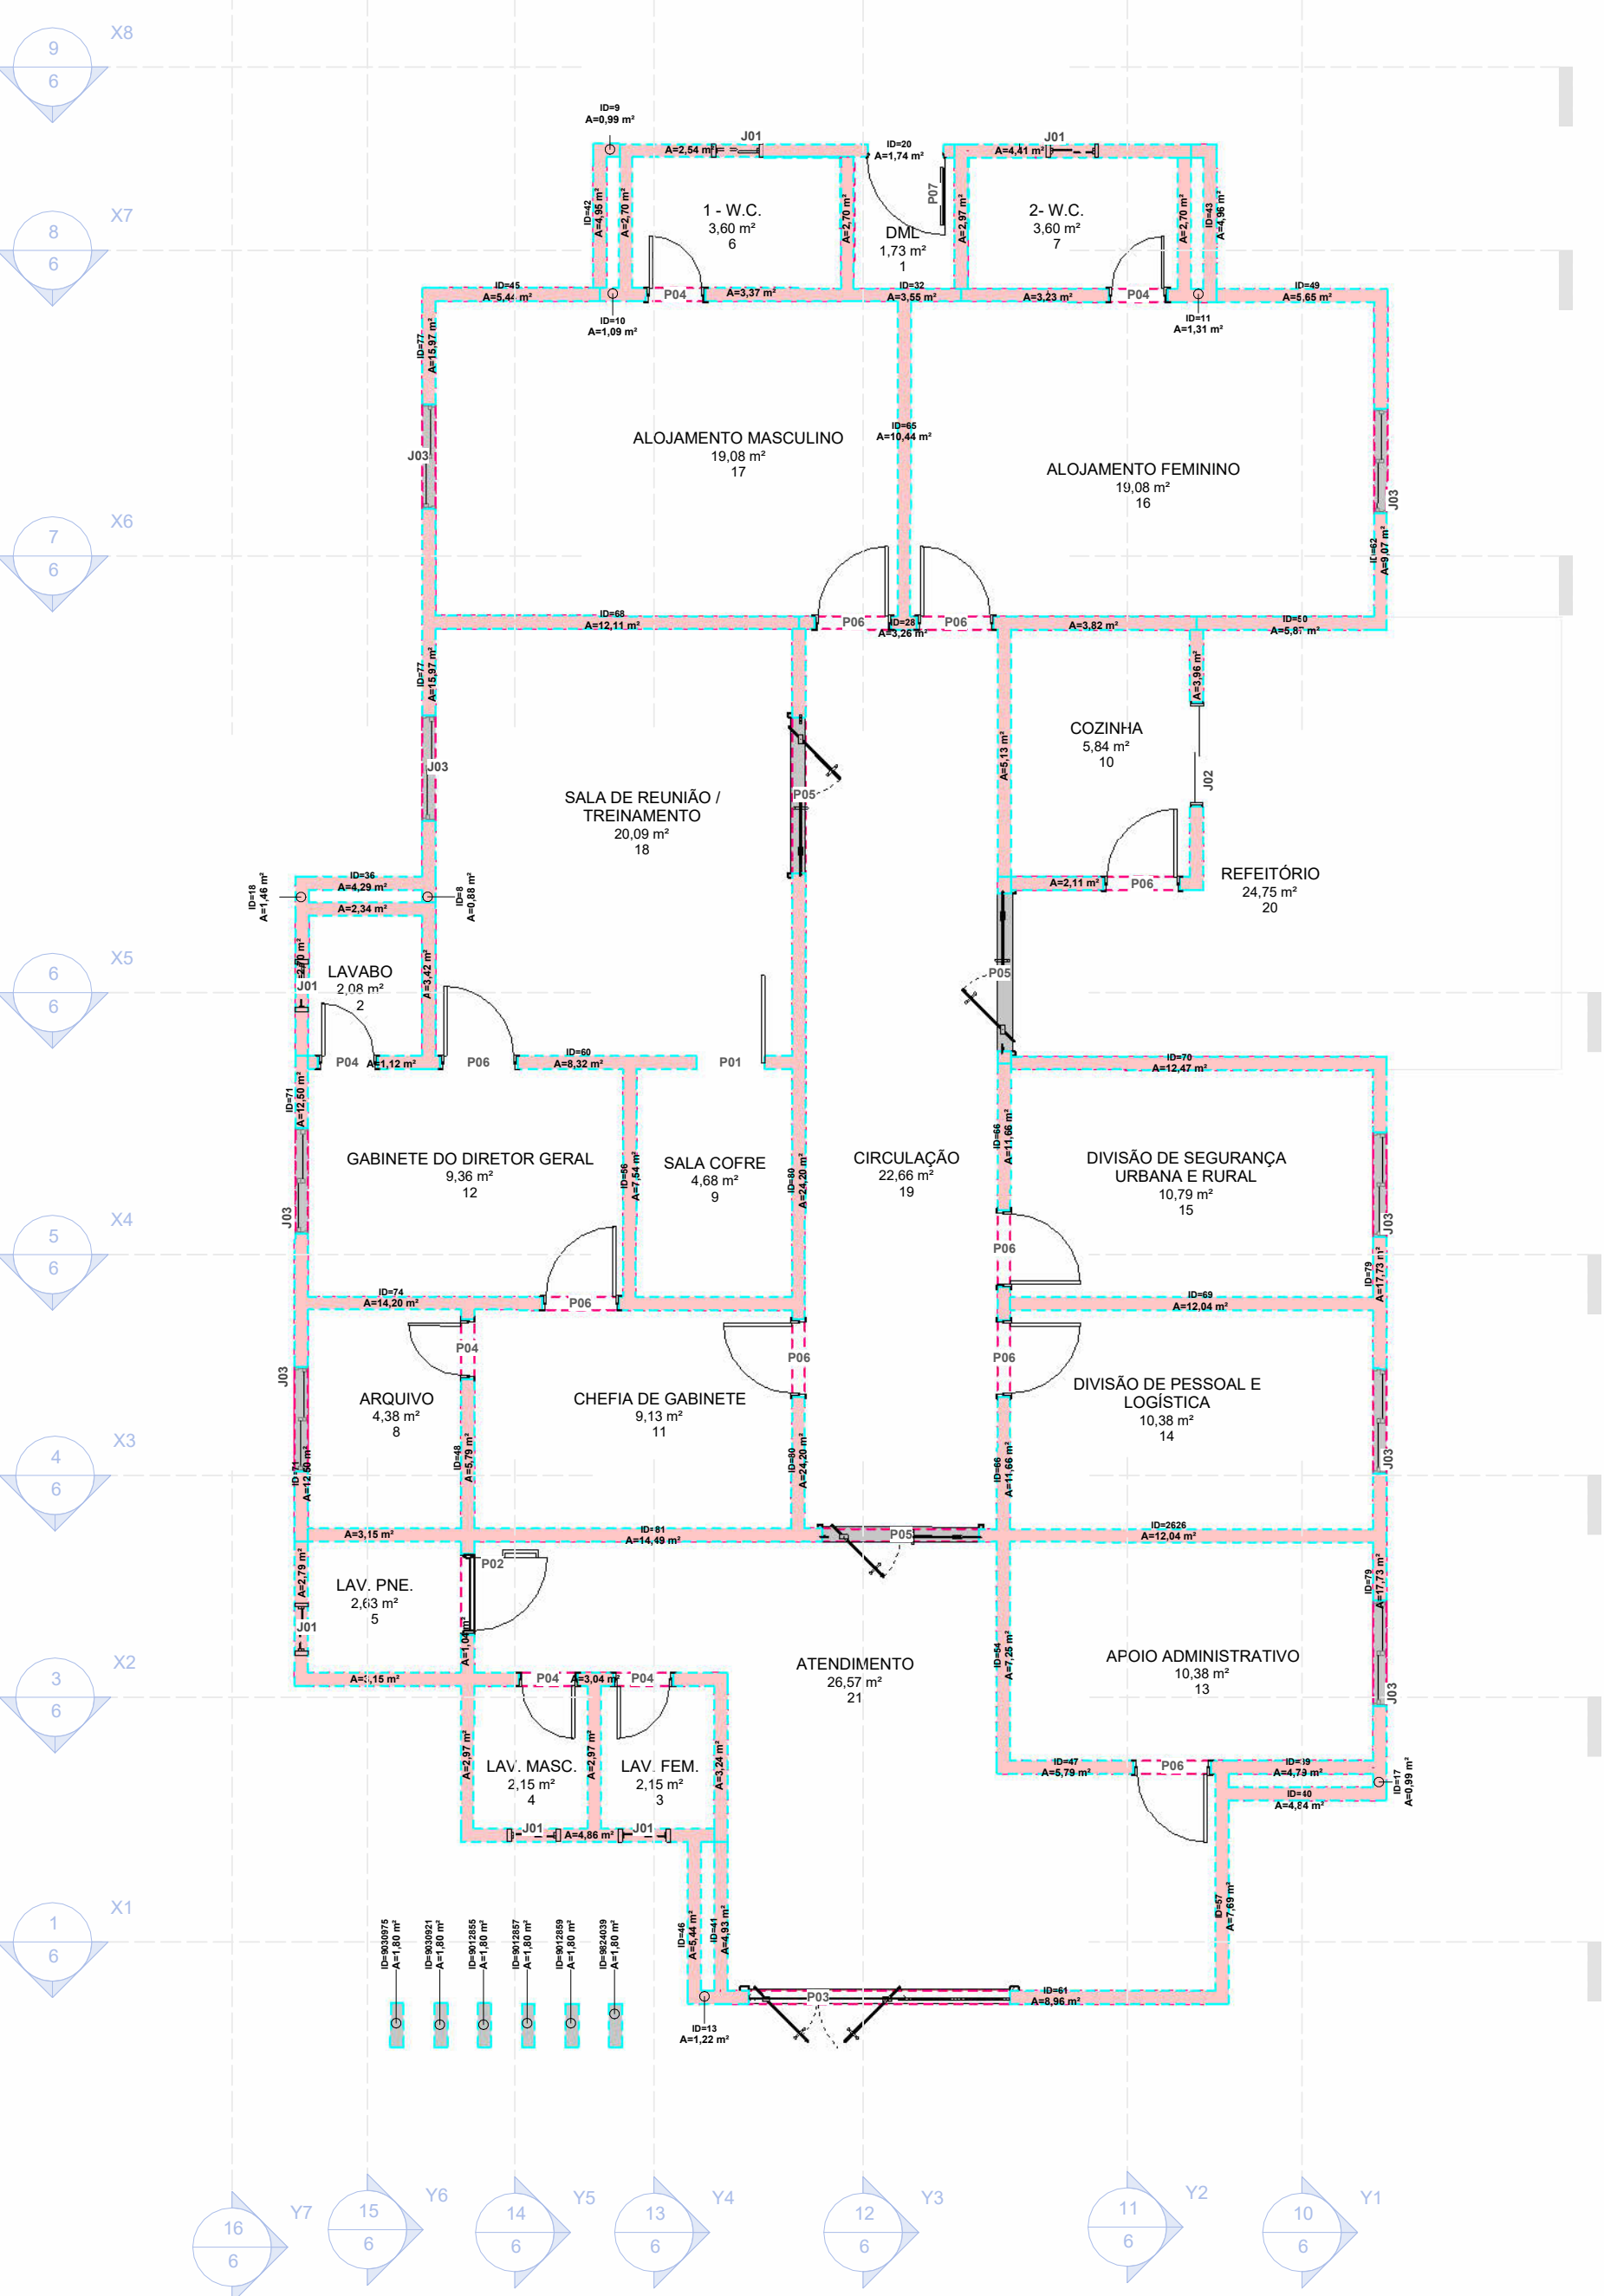

2 PLANTA BAIXA - REFERÊNCIA PARA QUANTITATIVOS DAS PAREDES
ESCALA 1:75

Wygna Vidal de Souza
Engenheira Civil
CREA-RR 092009934-3

MINISTÉRIO DA DEFESA		CONVÊNIO	ANO	TIPO	FOLHA	MODIFICAÇÕES
PCN		941186	2023	ARQ.	06 / 06	A
PROGRAMA CALHA NORTE		PREFEITURA MUNICIPAL DE MUCAJAI		LOCAL	AV. PADRE TOBIAS - CENTRO / MUCAJAI - RR	
CONVENIENTE						B
OBRA		CONSTRUÇÃO DA SEDE DA GUARDA MUNICIPAL			ÁREA: TERRENO TOTAL = 750,00 M²	
		ARQUITETURA - QUANTITATIVOS DAS PAREDES			TERRENO GUARDA = 750,00 M²	
					CONSTRUÇÃO = 242,06 M²	
					CÁBULA = 265,66 M²	
AUTOR		WYGNA VIDAL DE SOUZA - Engenheira Civil / CREA RR 0920099343		Coordenadas: LATITUDE: 2°29'41.17" S LONGITUDE: 49°50'11.70" O		E
					Data: 07/09/23	
Projeto Municipal		ERONILDES APARECIDA GONÇALVES			Dm:	
DESENHO					G:	
					Enc:	
					Como indicado	