



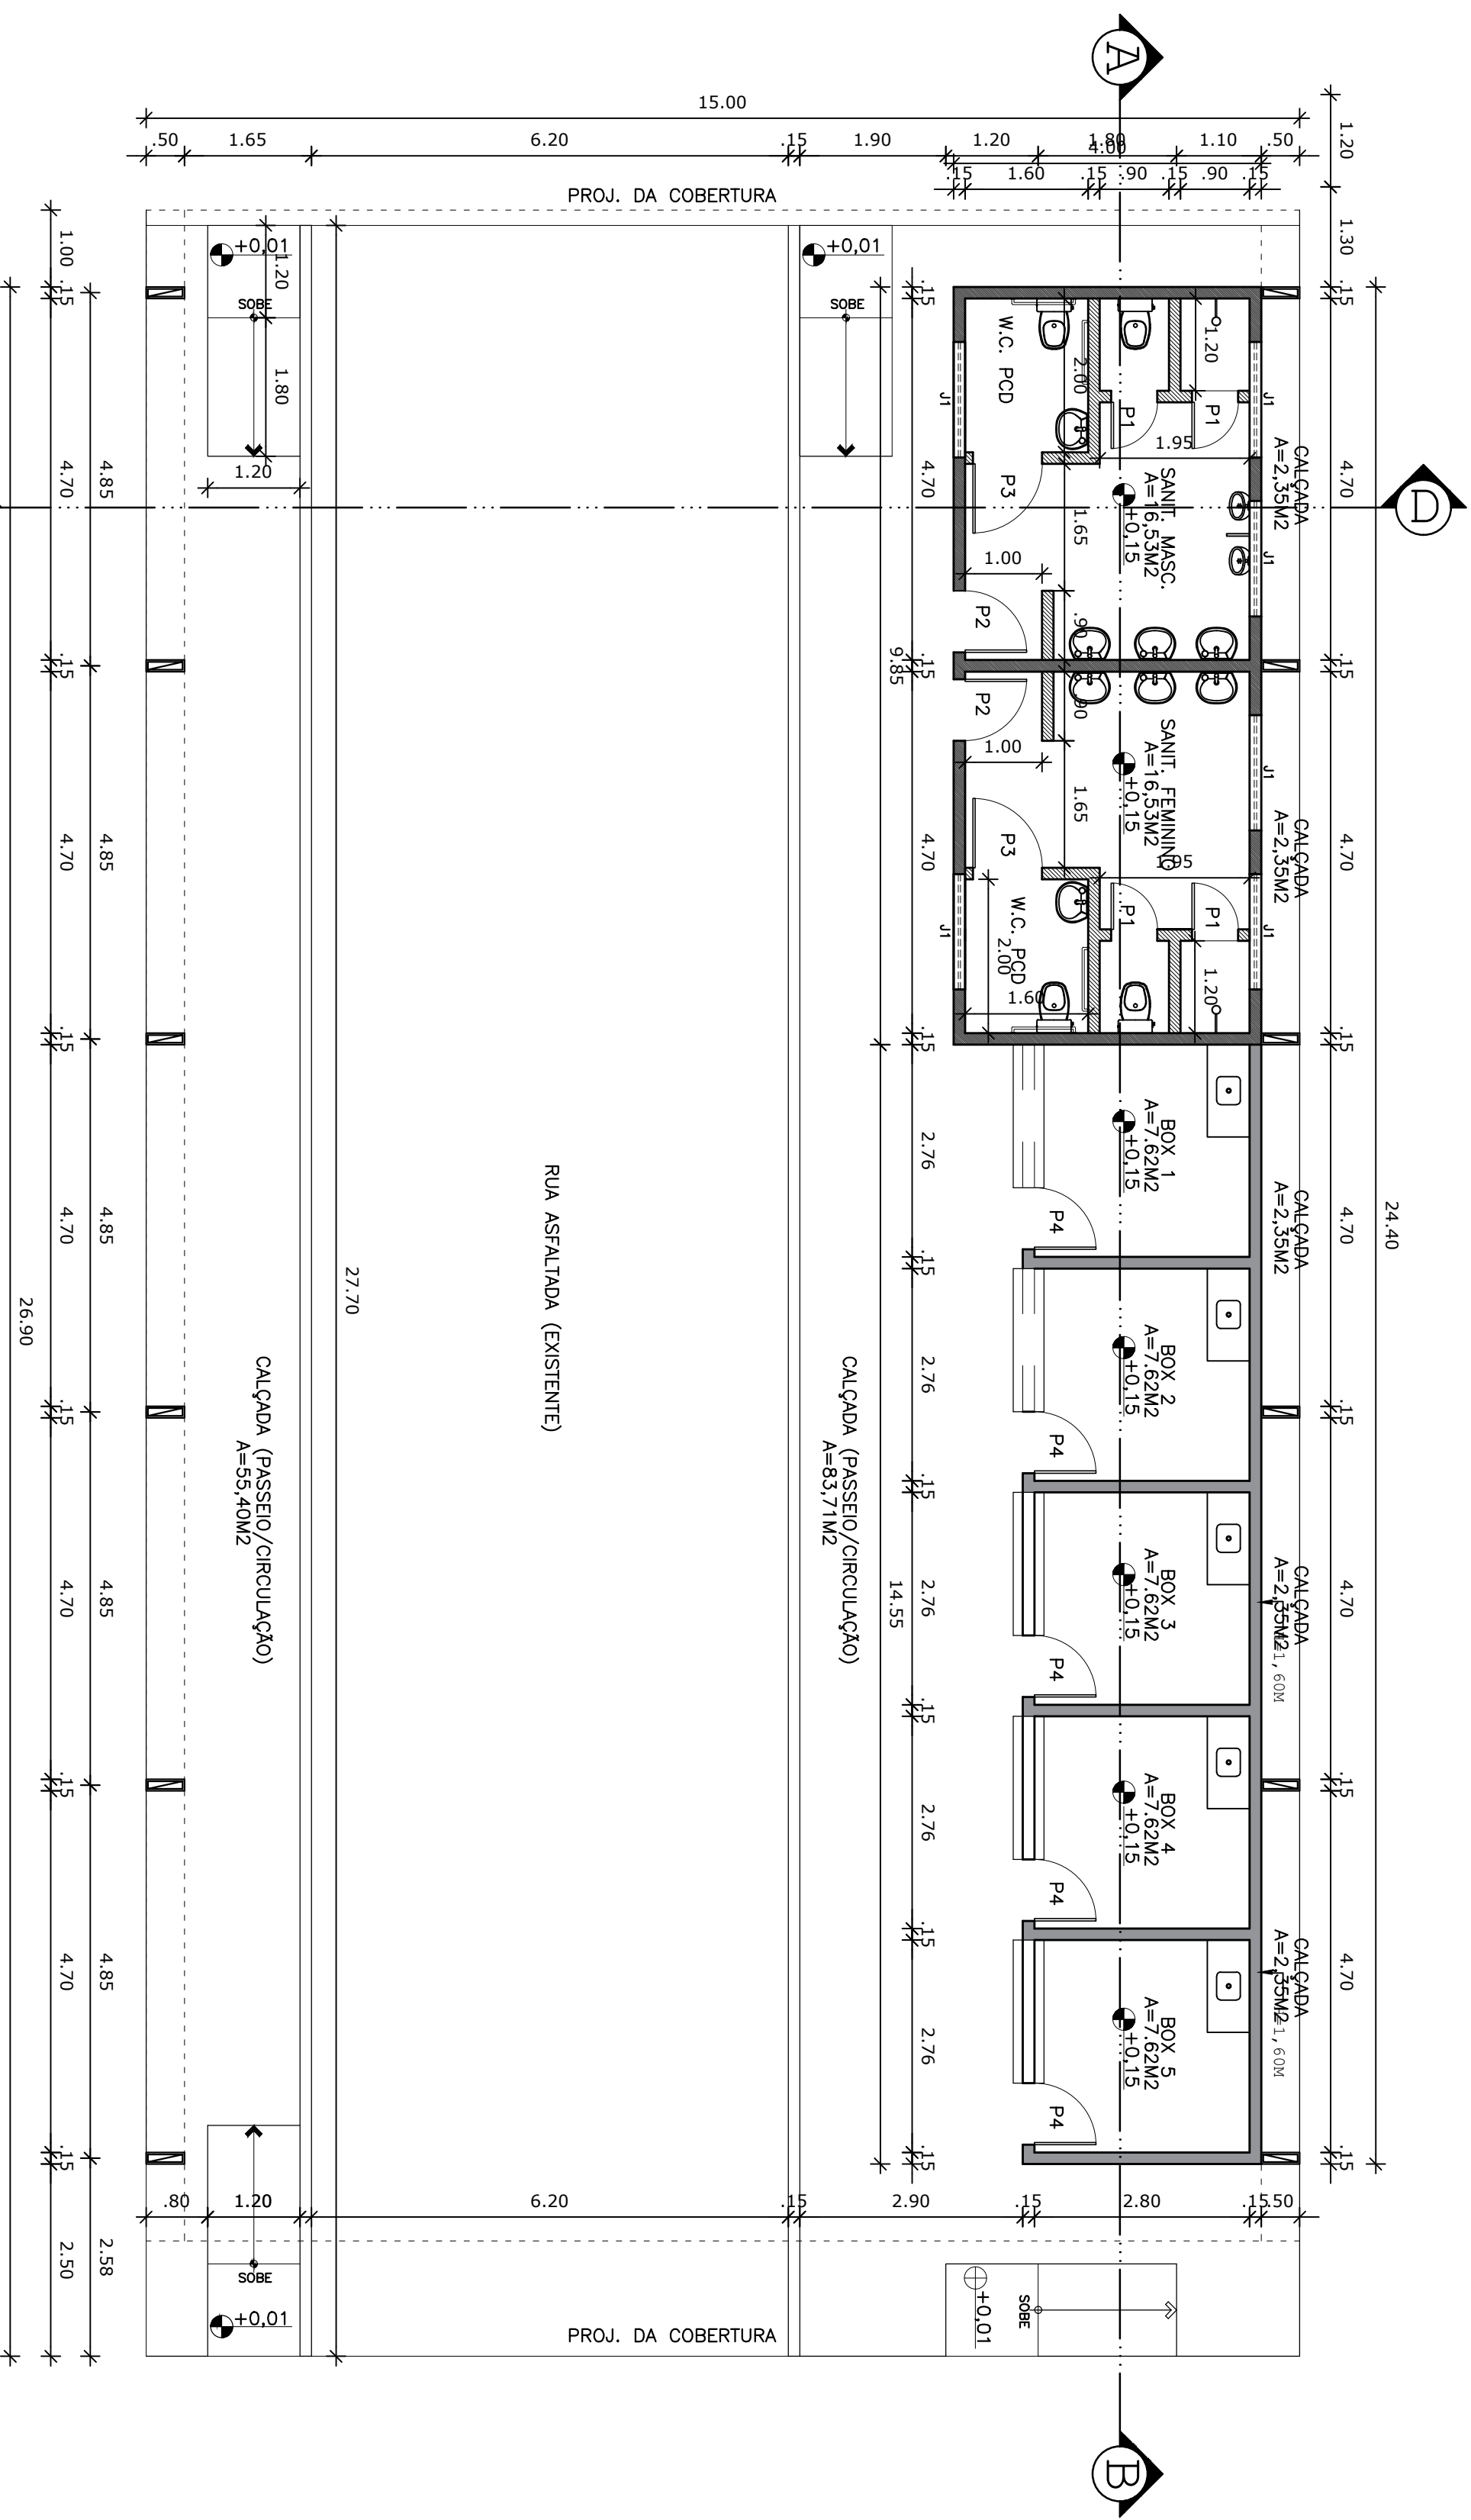


LEGENDA - ESQUADRIAS				
LEGENDA	DIMENSÕES	QUANTIDADE	PORTAS TIPO	MATERIAL
P1	0,60x2,10	4,00	3,63	ALUMINIO
P2	0,80x2,10	2,00	3,36	ALUMINIO
P3	0,80x2,10	5,00	6,40	ALUMINIO
P4	0,80x2,10	5,00	6,40	ALUMINIO
TOTAL (M2)		16,84		
LEGENDA	DIMENSÕES	QUANTIDADE	JANELAS TIPO	MATERIAL
J1	1,50x0,50	6,00	4,50	BACULANTE
TOTAL (M2)		4,50		


PLANTA BAIXA
ES 1/7/5

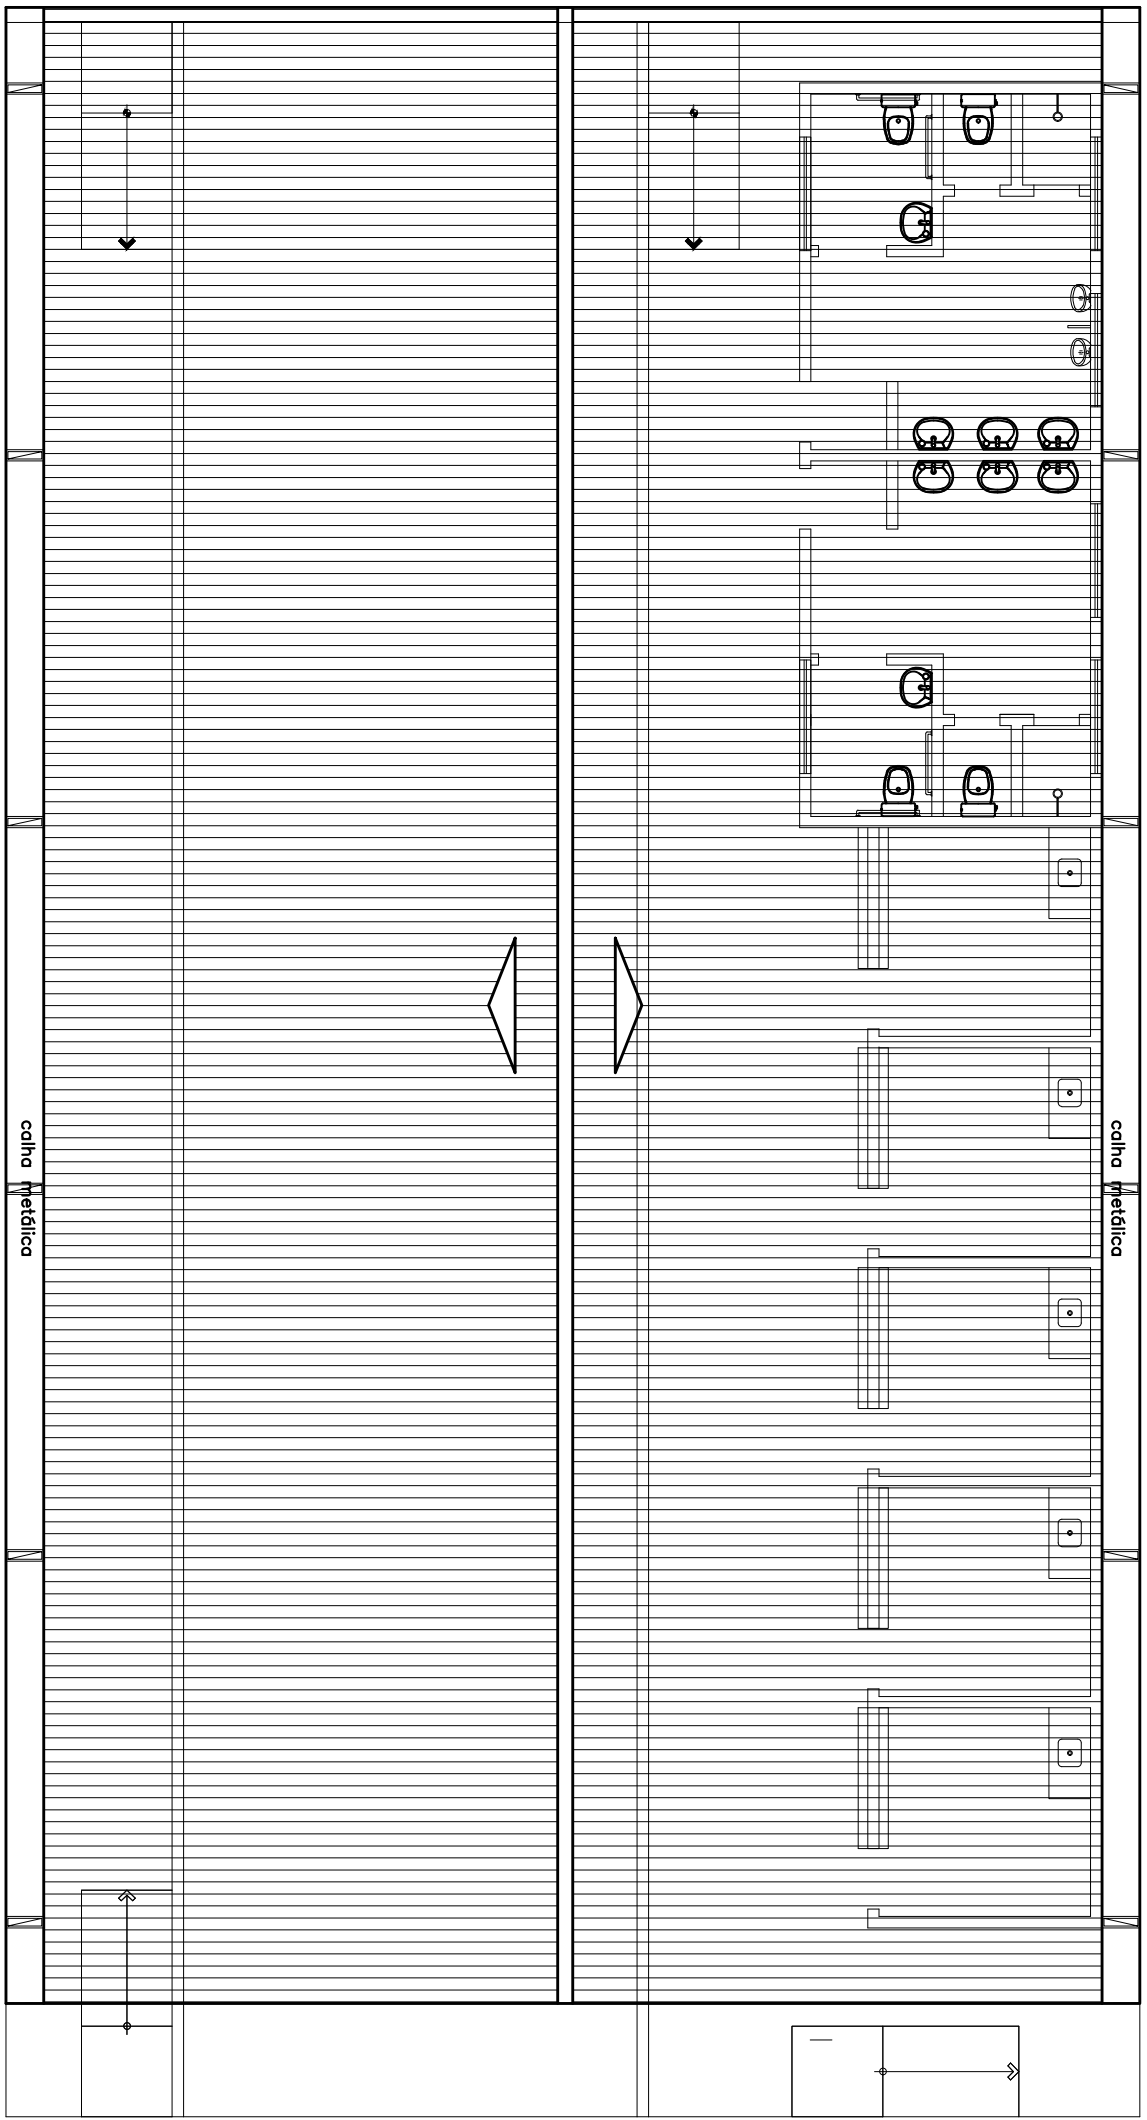


PLANTA DE COBERTURA
ESC 1/100

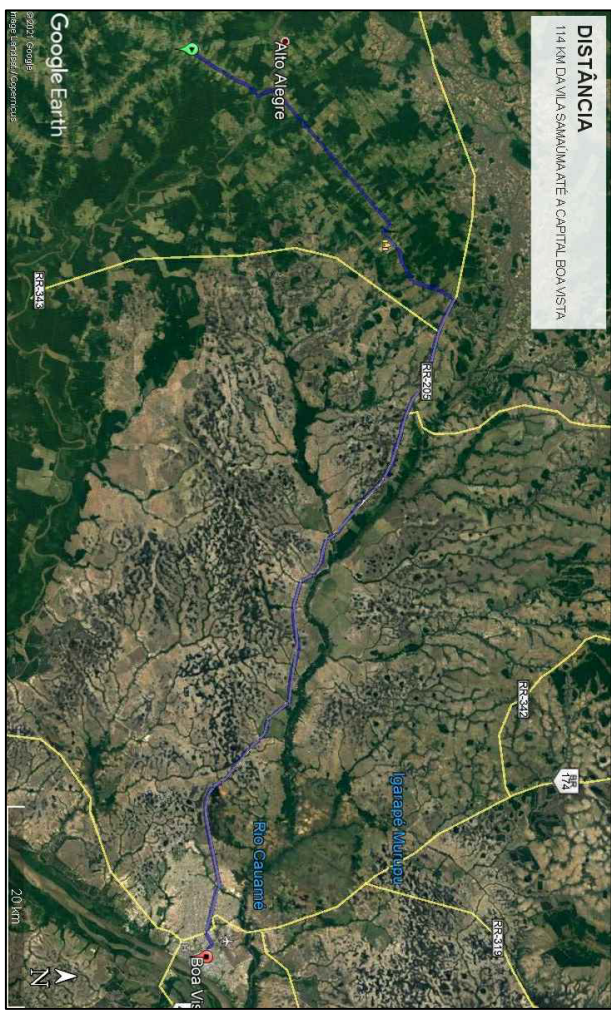

MAPA
DISTANCIA ATÉ A CAPITAL
SEM ESC

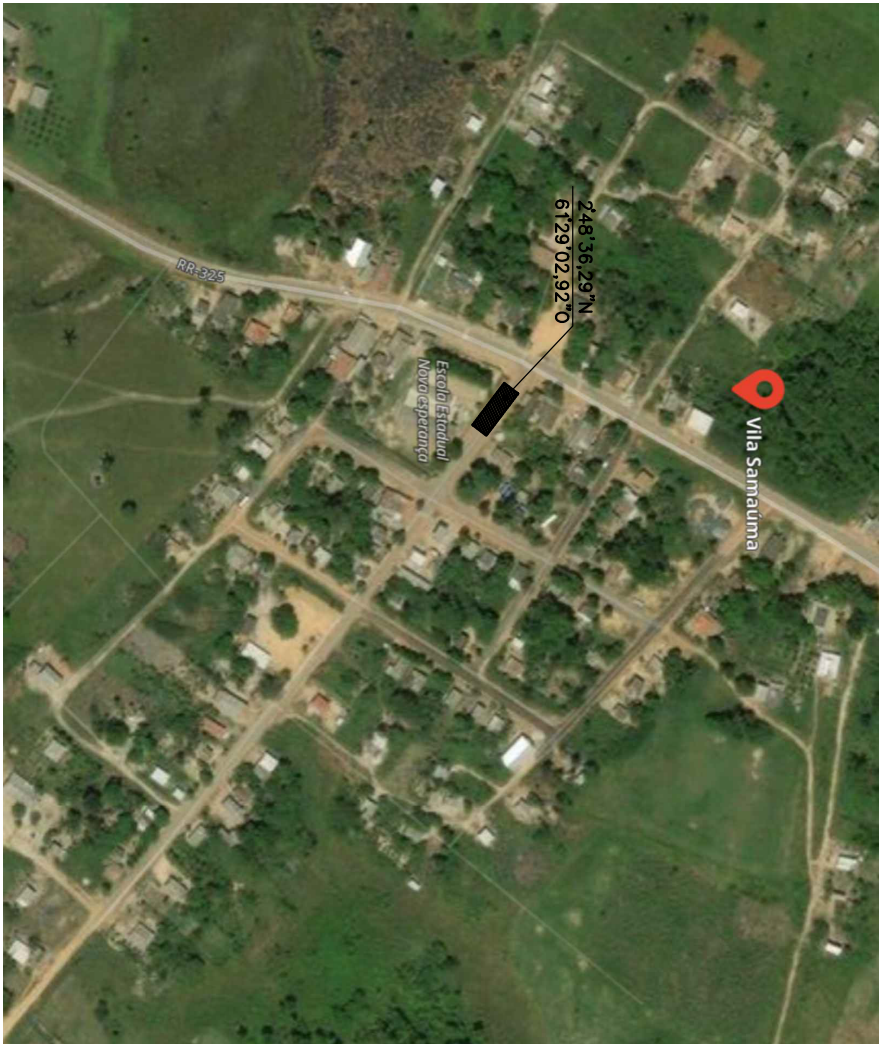

VILA SAMACMA – MUCAJAI/RR
<https://satellite-map.gosur.com/pt>

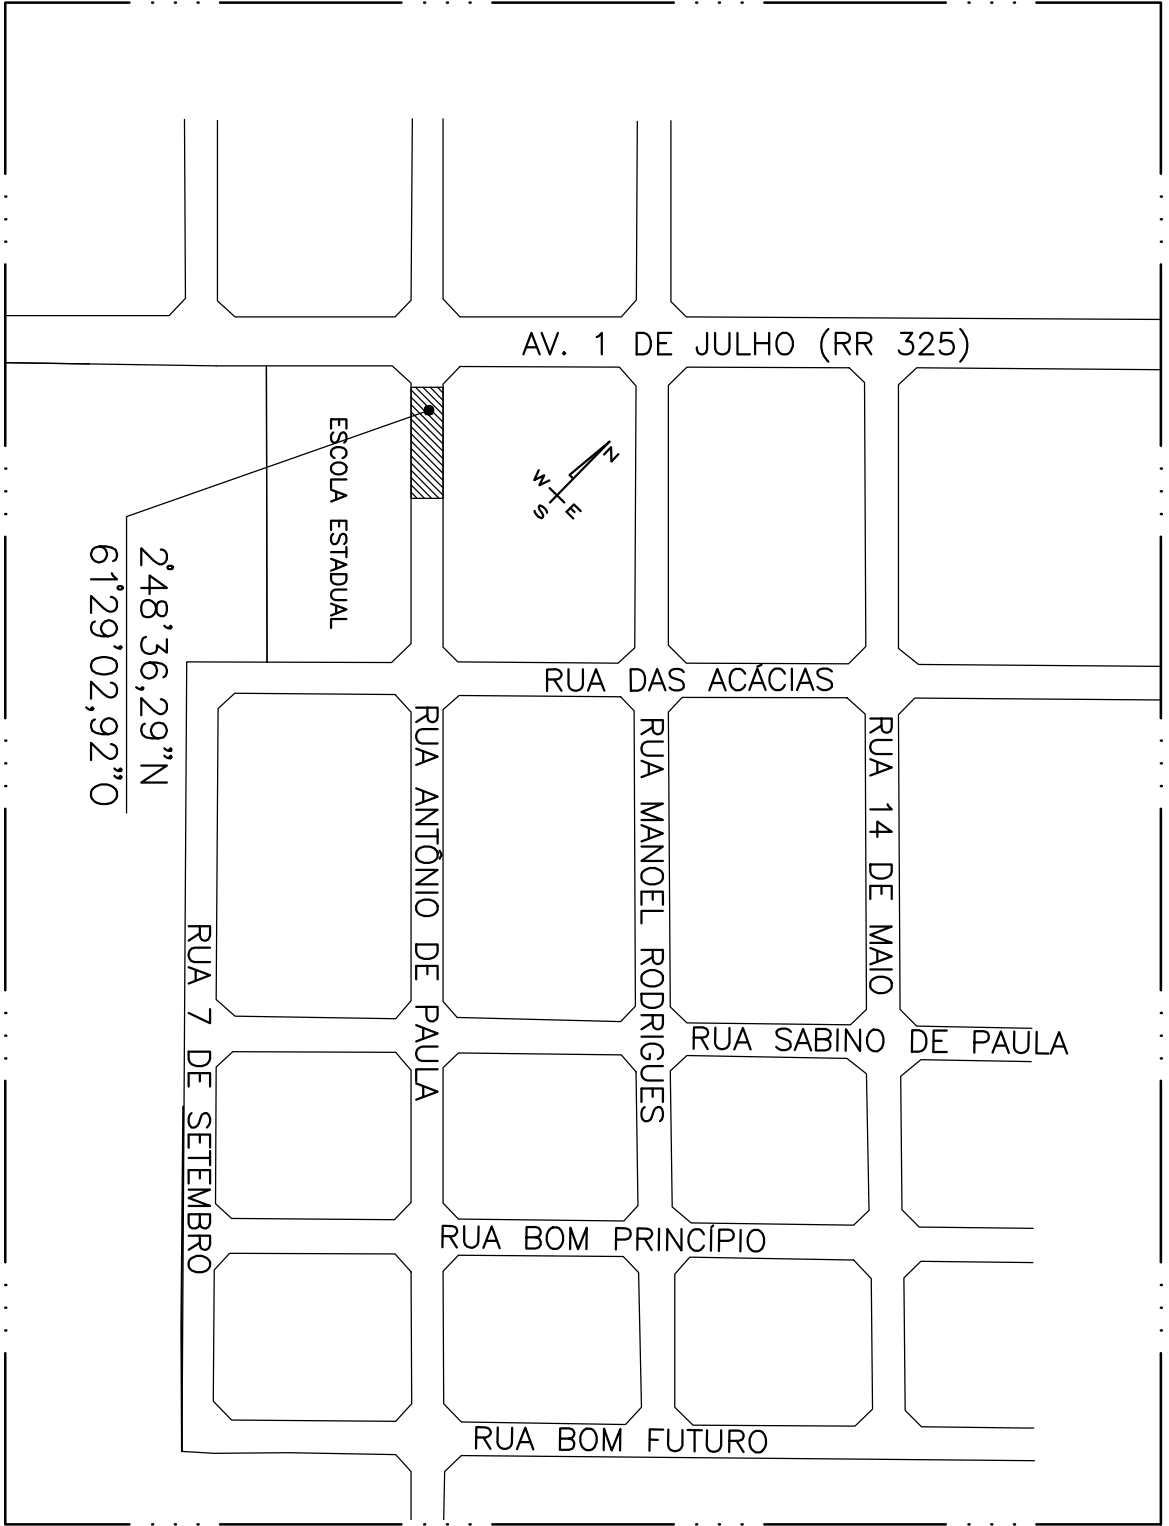

SITUAÇÃO/LOCALIZAÇÃO
SEM ESC

APROVAÇÕES			
PREFEITURA MUNICIPAL DE MUCAJAI CONSTRUÇÃO DE MERCADO ARQUITETURA			
OBJETO:			
PROJETO			
ENDEREÇO :			
PROPRIETÁRIO			
AUTOR DO PROJETO			
RESPONSÁVEL TÉCNICO			
ÁREAS			
CONTEÚDO			
PLANTA BAIXA			
PLANTA DE COBERTURA			
LEGENDAS			
DETAIHES CONSTRUTIVOS			
DATA	ESCALA	INDICADA	FOLHA
MAIO DE 2024			01/02

OBS: *FAVOR CONFERIR CORTES E DIMENSÕES NO LOCAL DA EXECUÇÃO DOS SERVIÇOS
* SERVIÇOS DE LOCAÇÃO DE MÃO DE OBRA NÃO SÃO FEITOS COM EQUIPE TOPOGRAFICA