



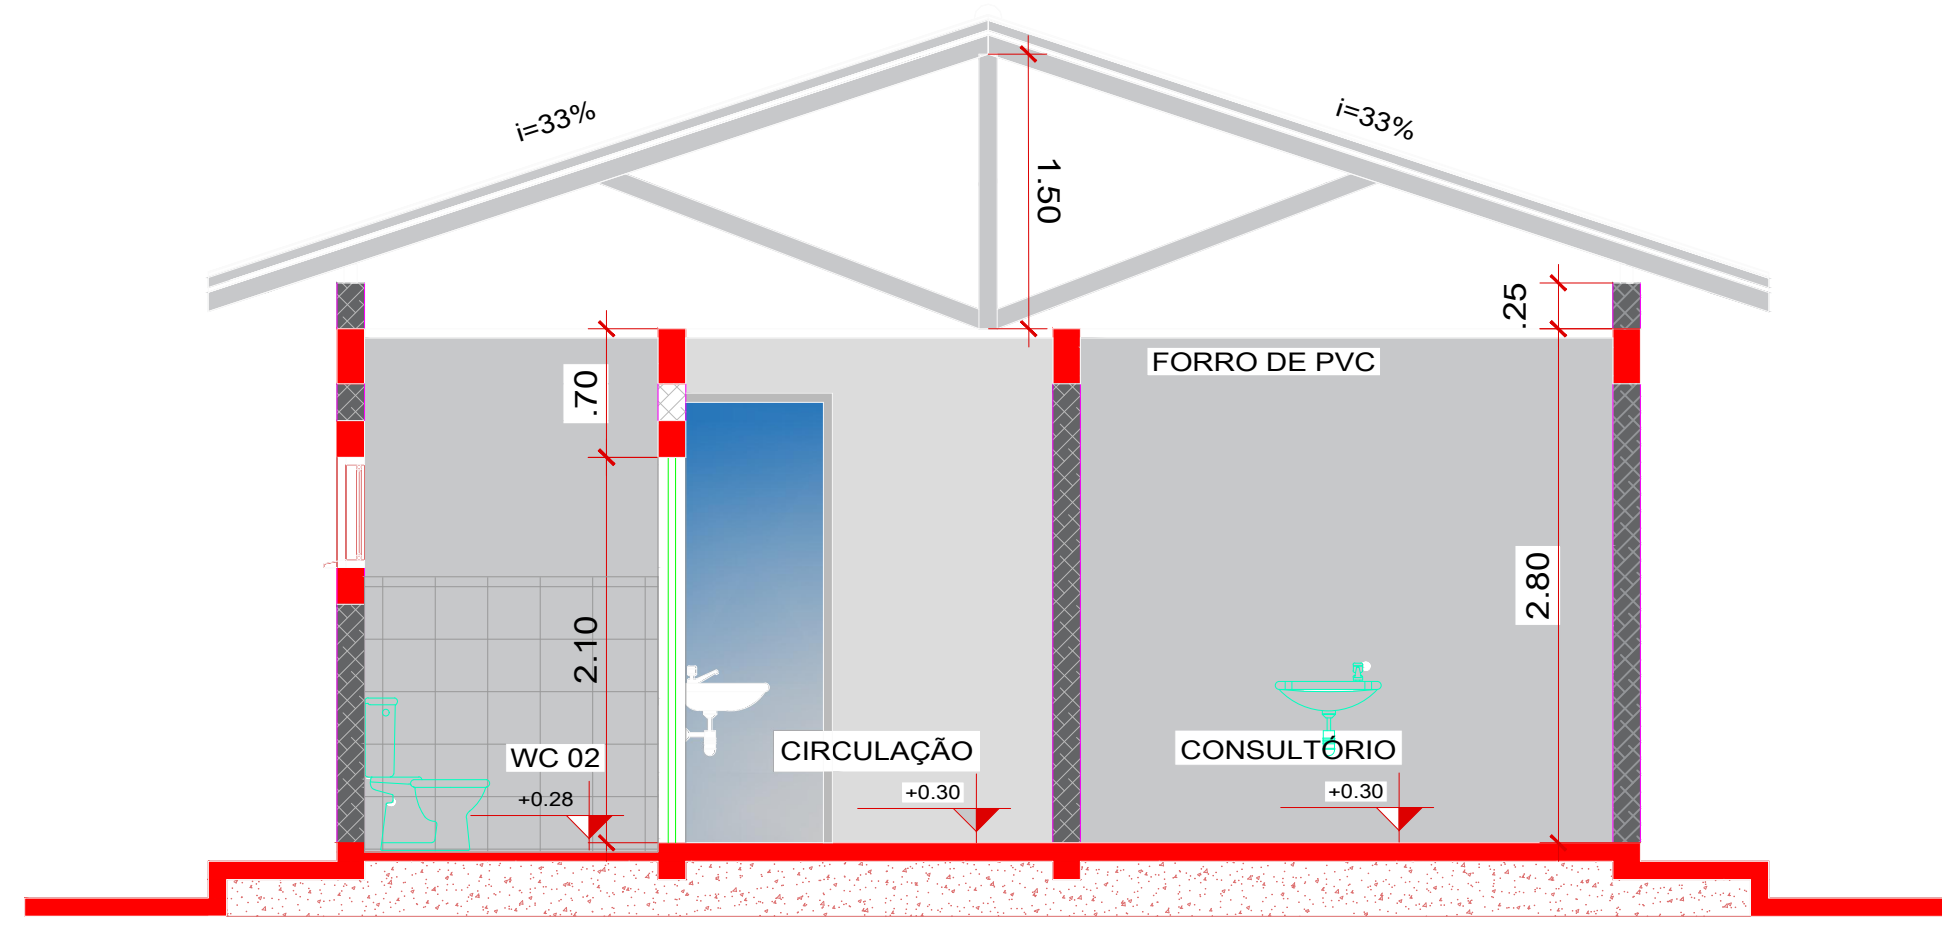


CORTE A-A

ESCALA: 1/50

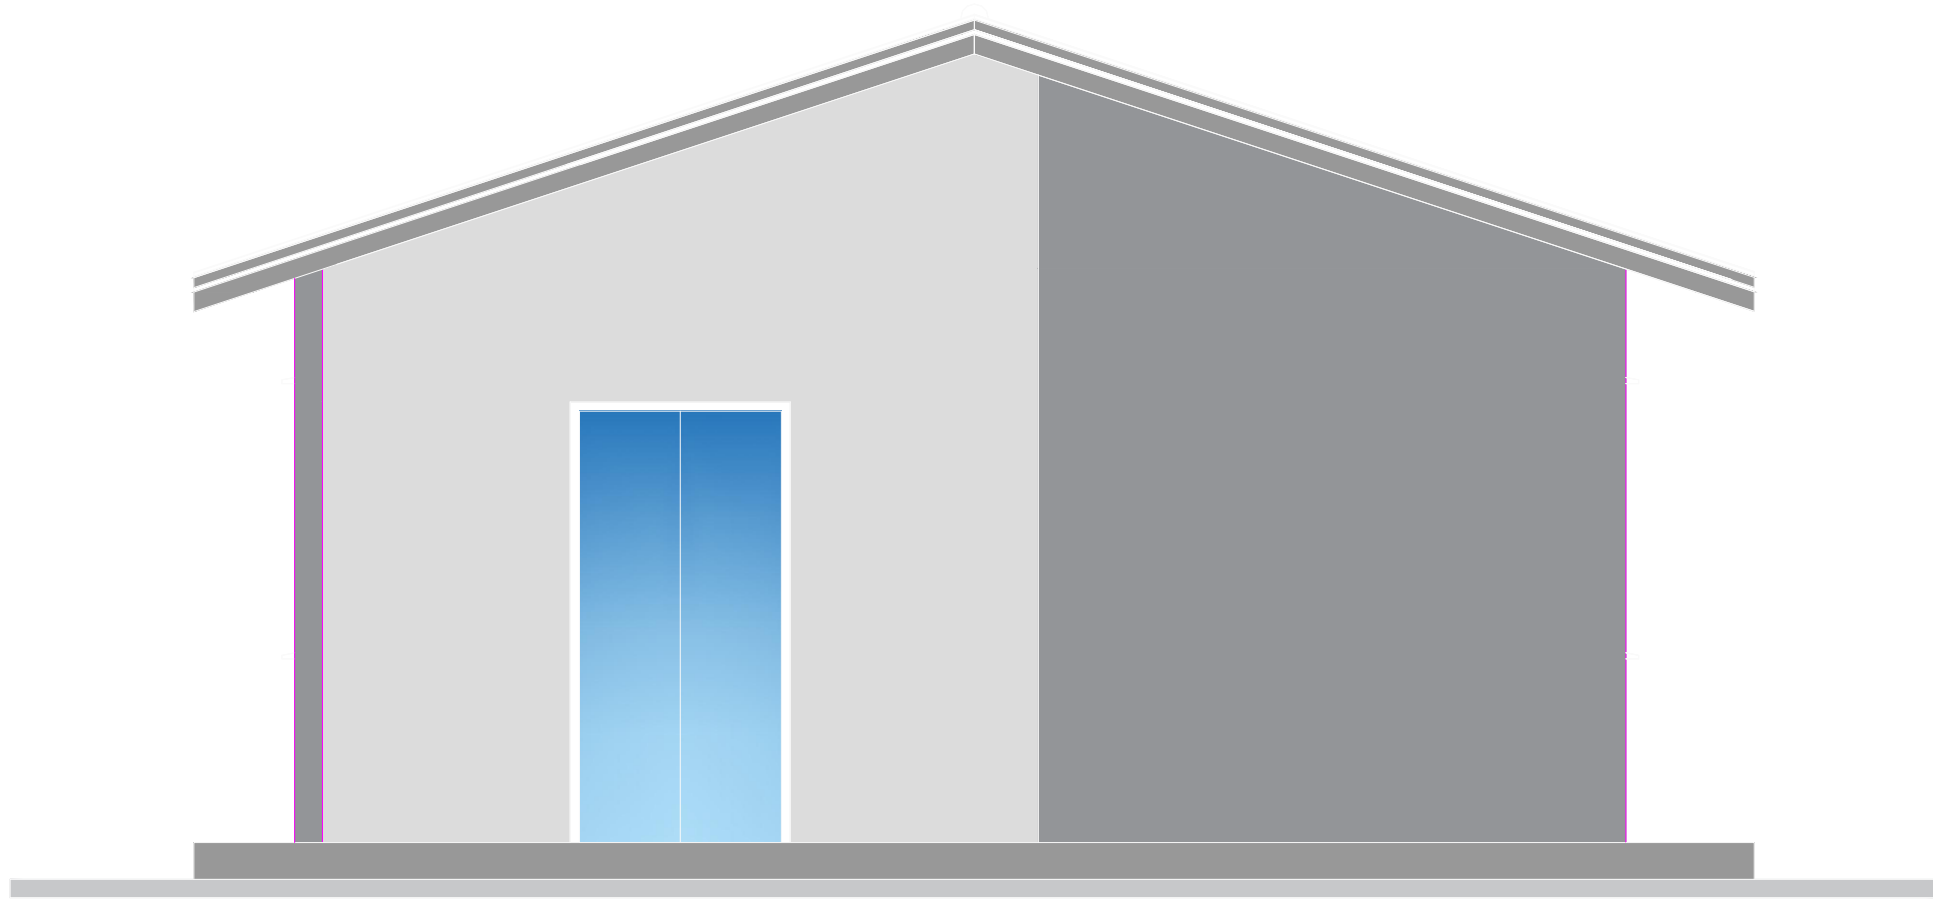


FACHADA FRONTAL

ESCALA: 1/50

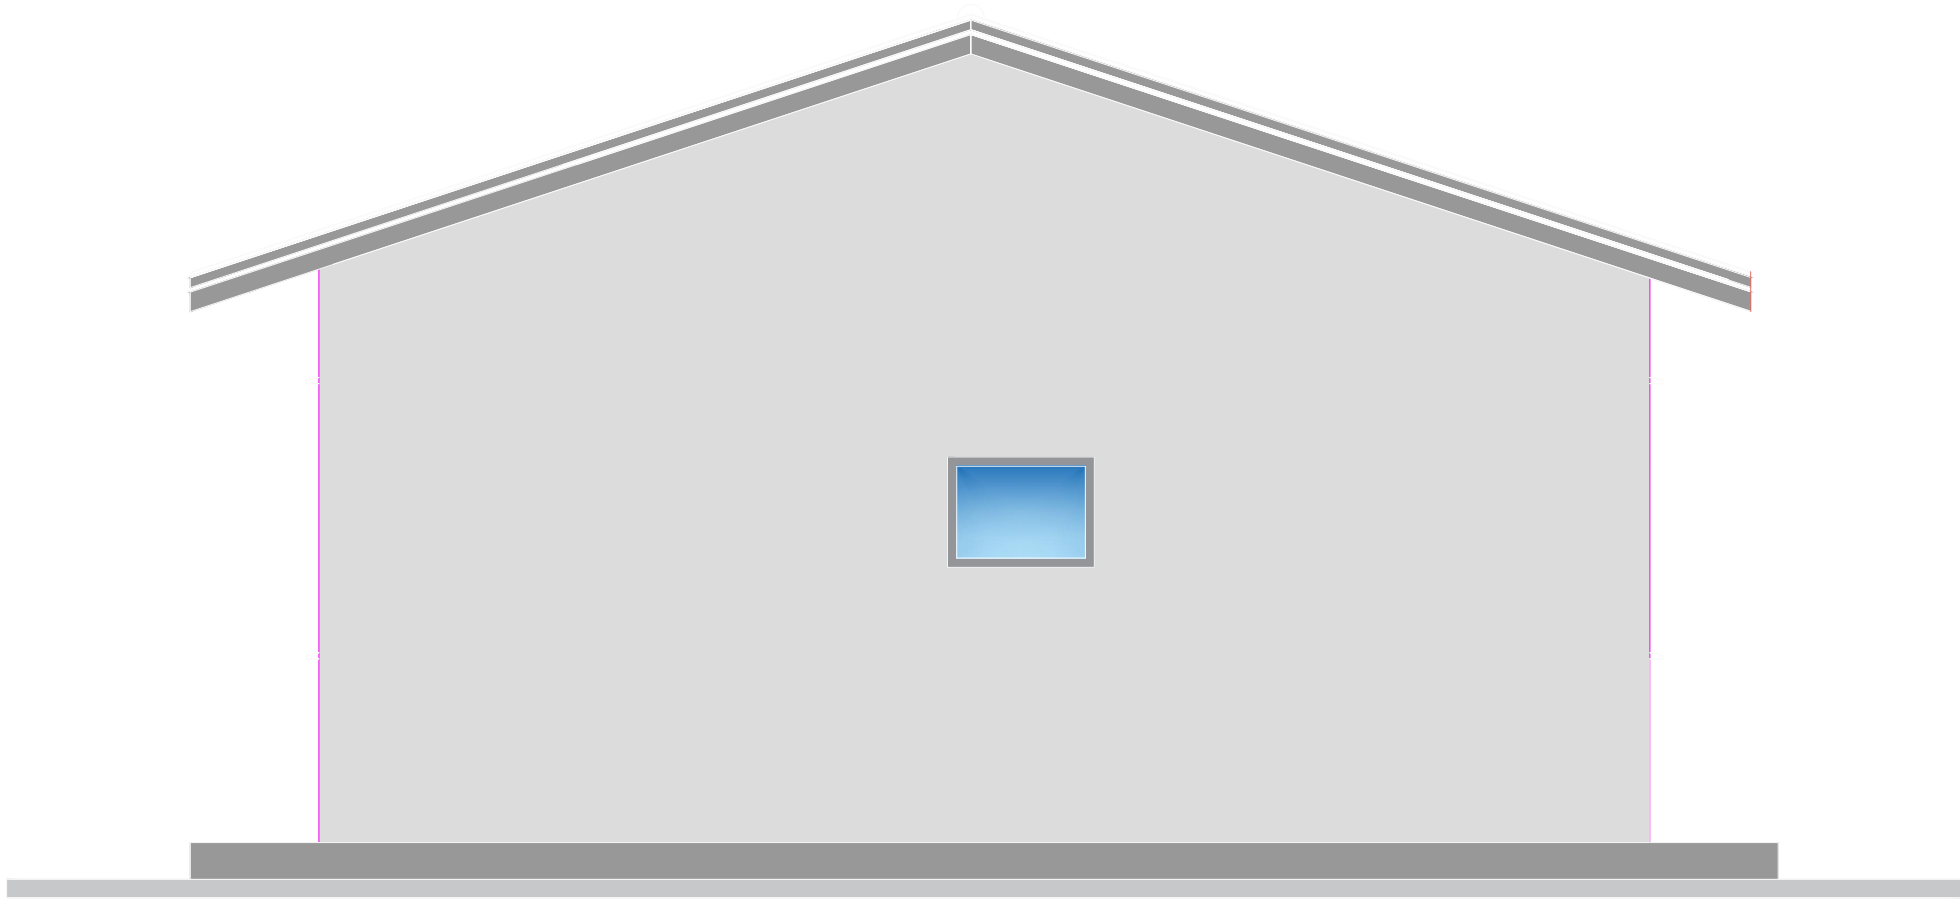


FACHADA DOS FUNDOS

ESCALA: 1/50

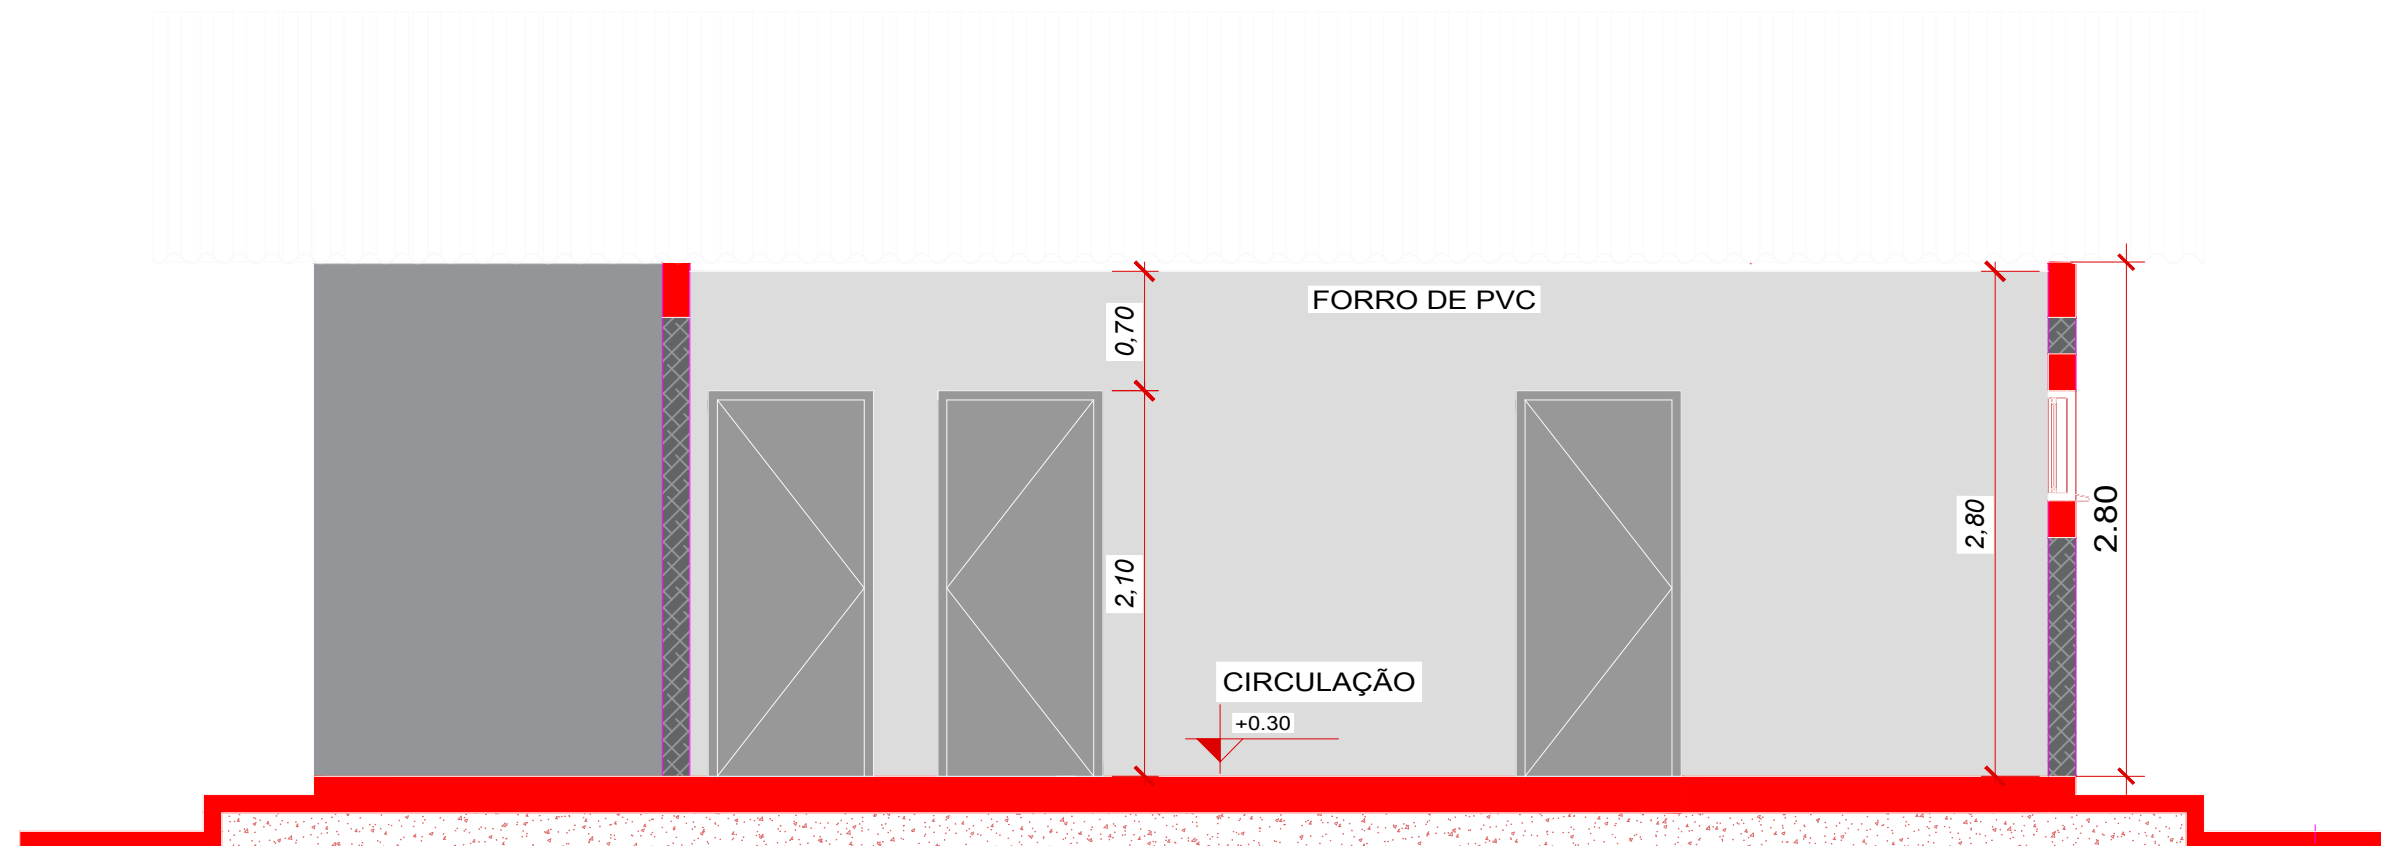


CORTE B-B

ESCALA: 1/50

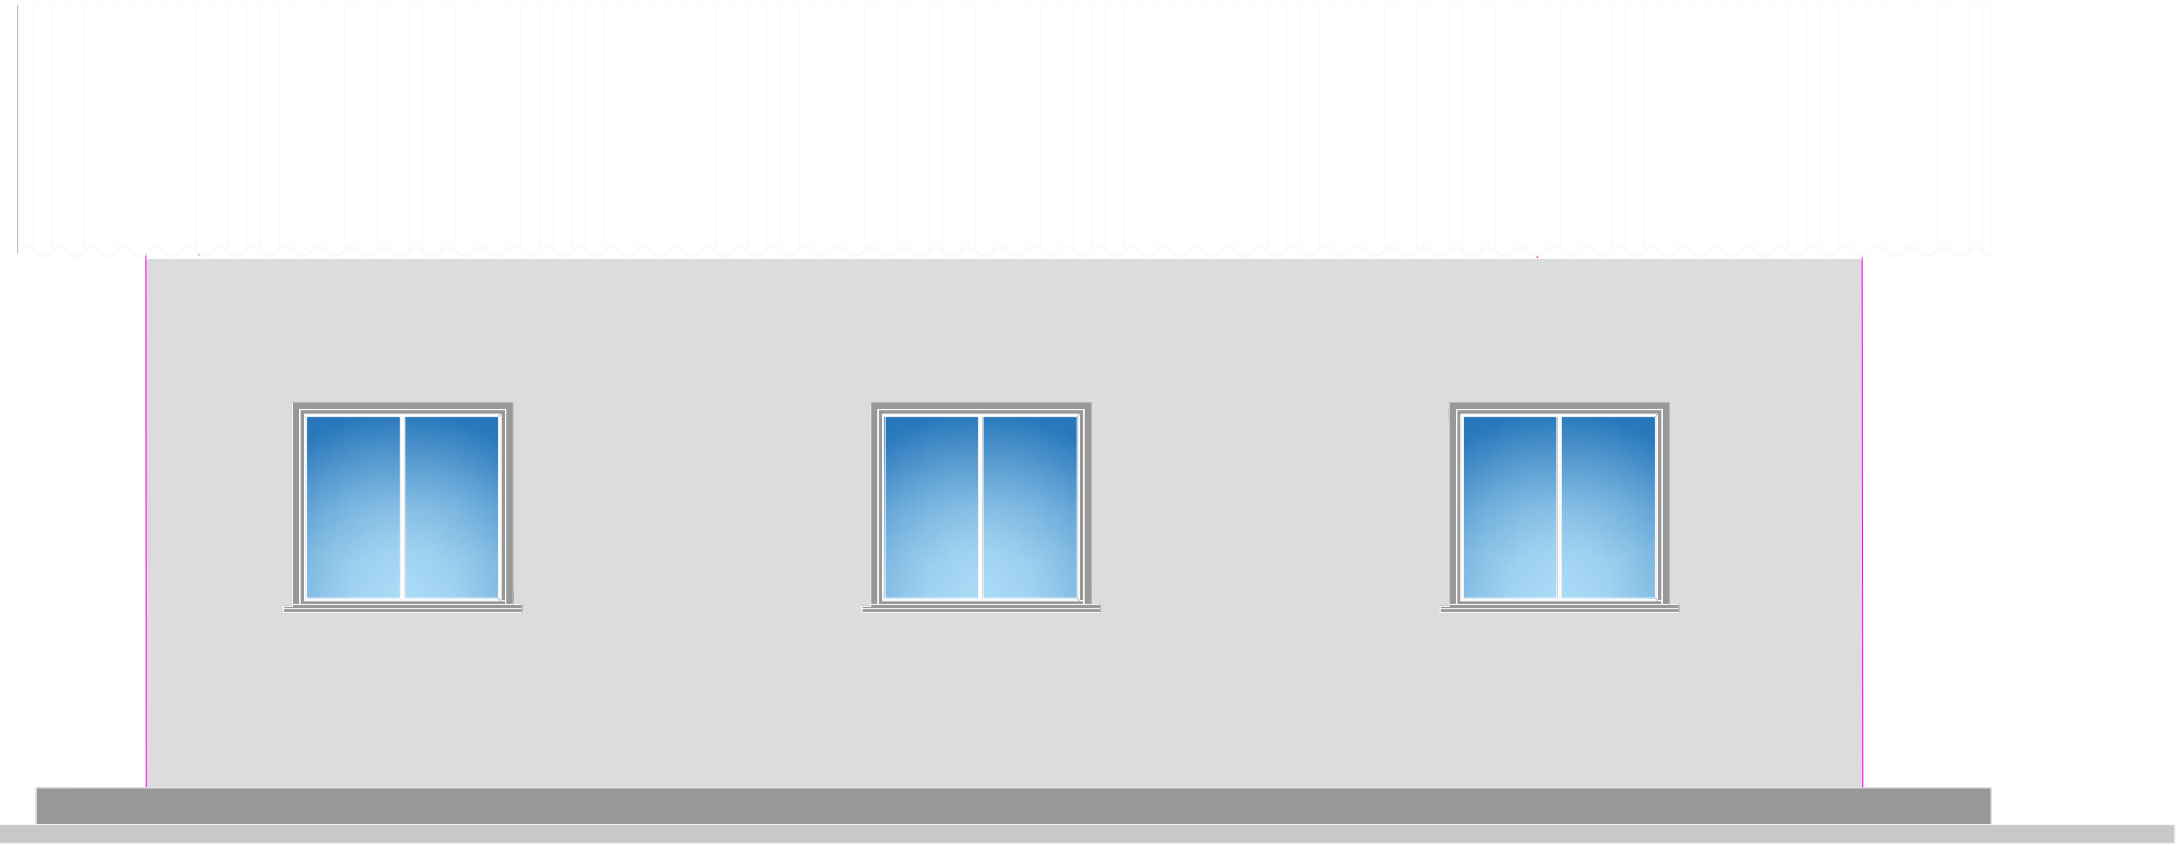


FACHADA LATERAL ESQUERDA

ESCALA: 1/50

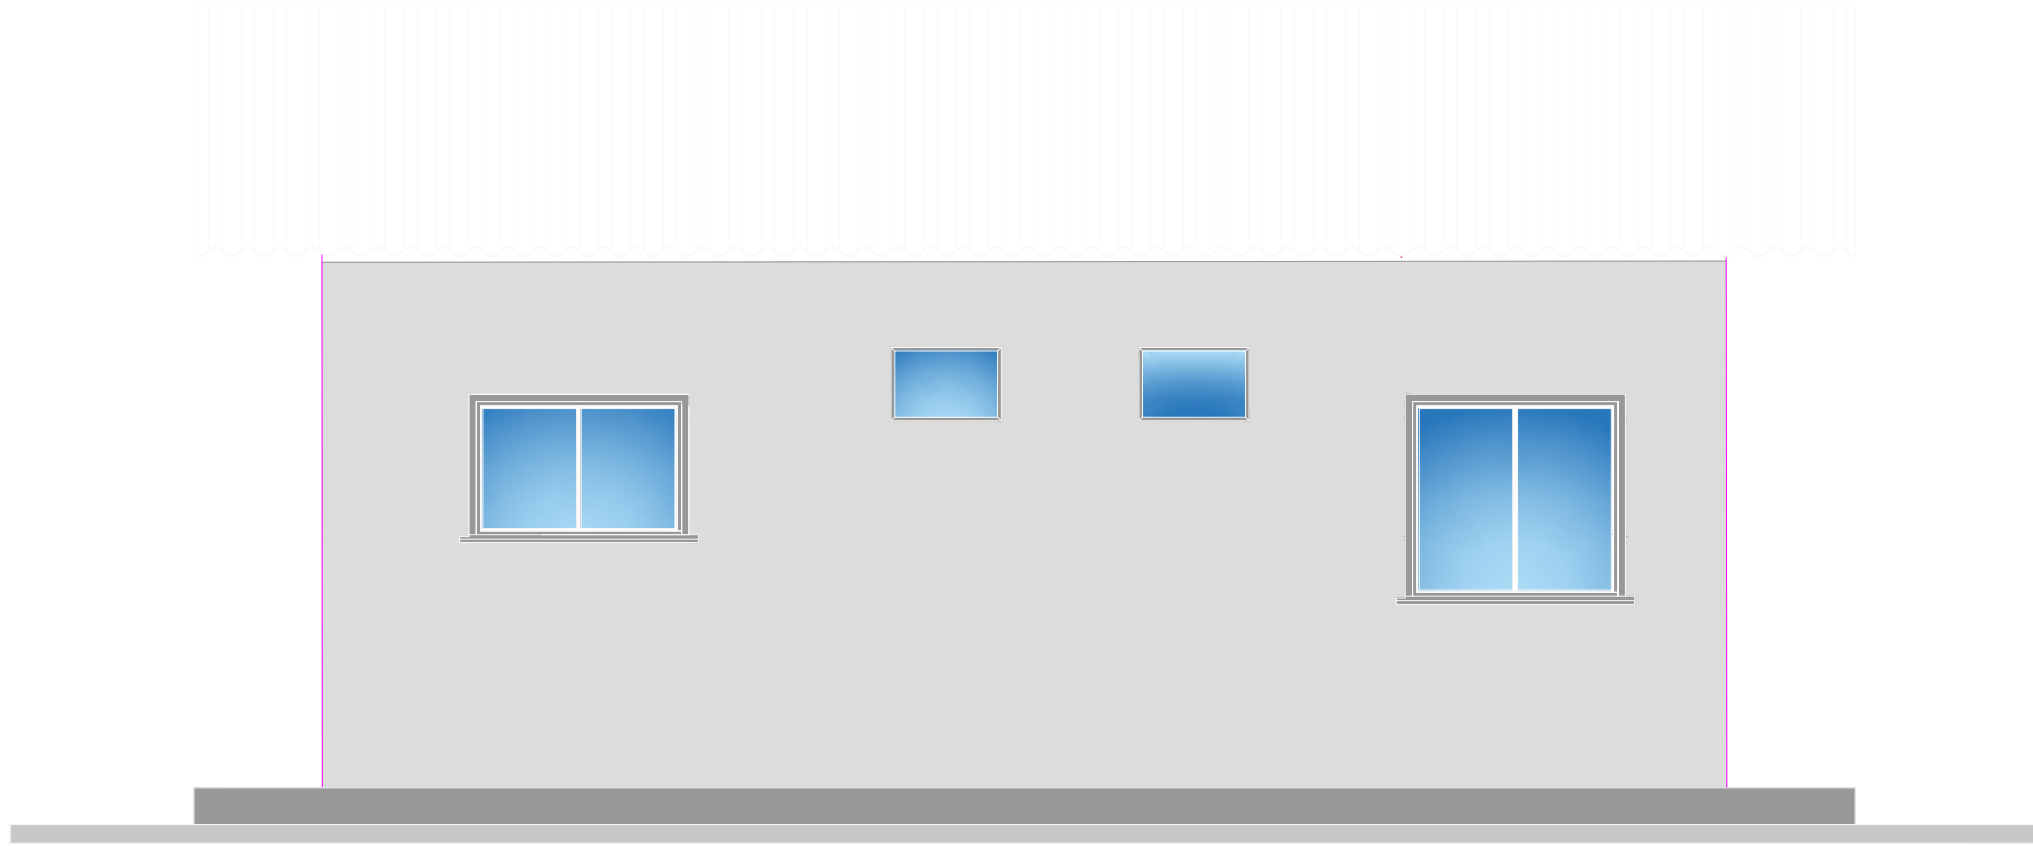

FACHADA LATERAL DIREITA


ESCALA: 1/50

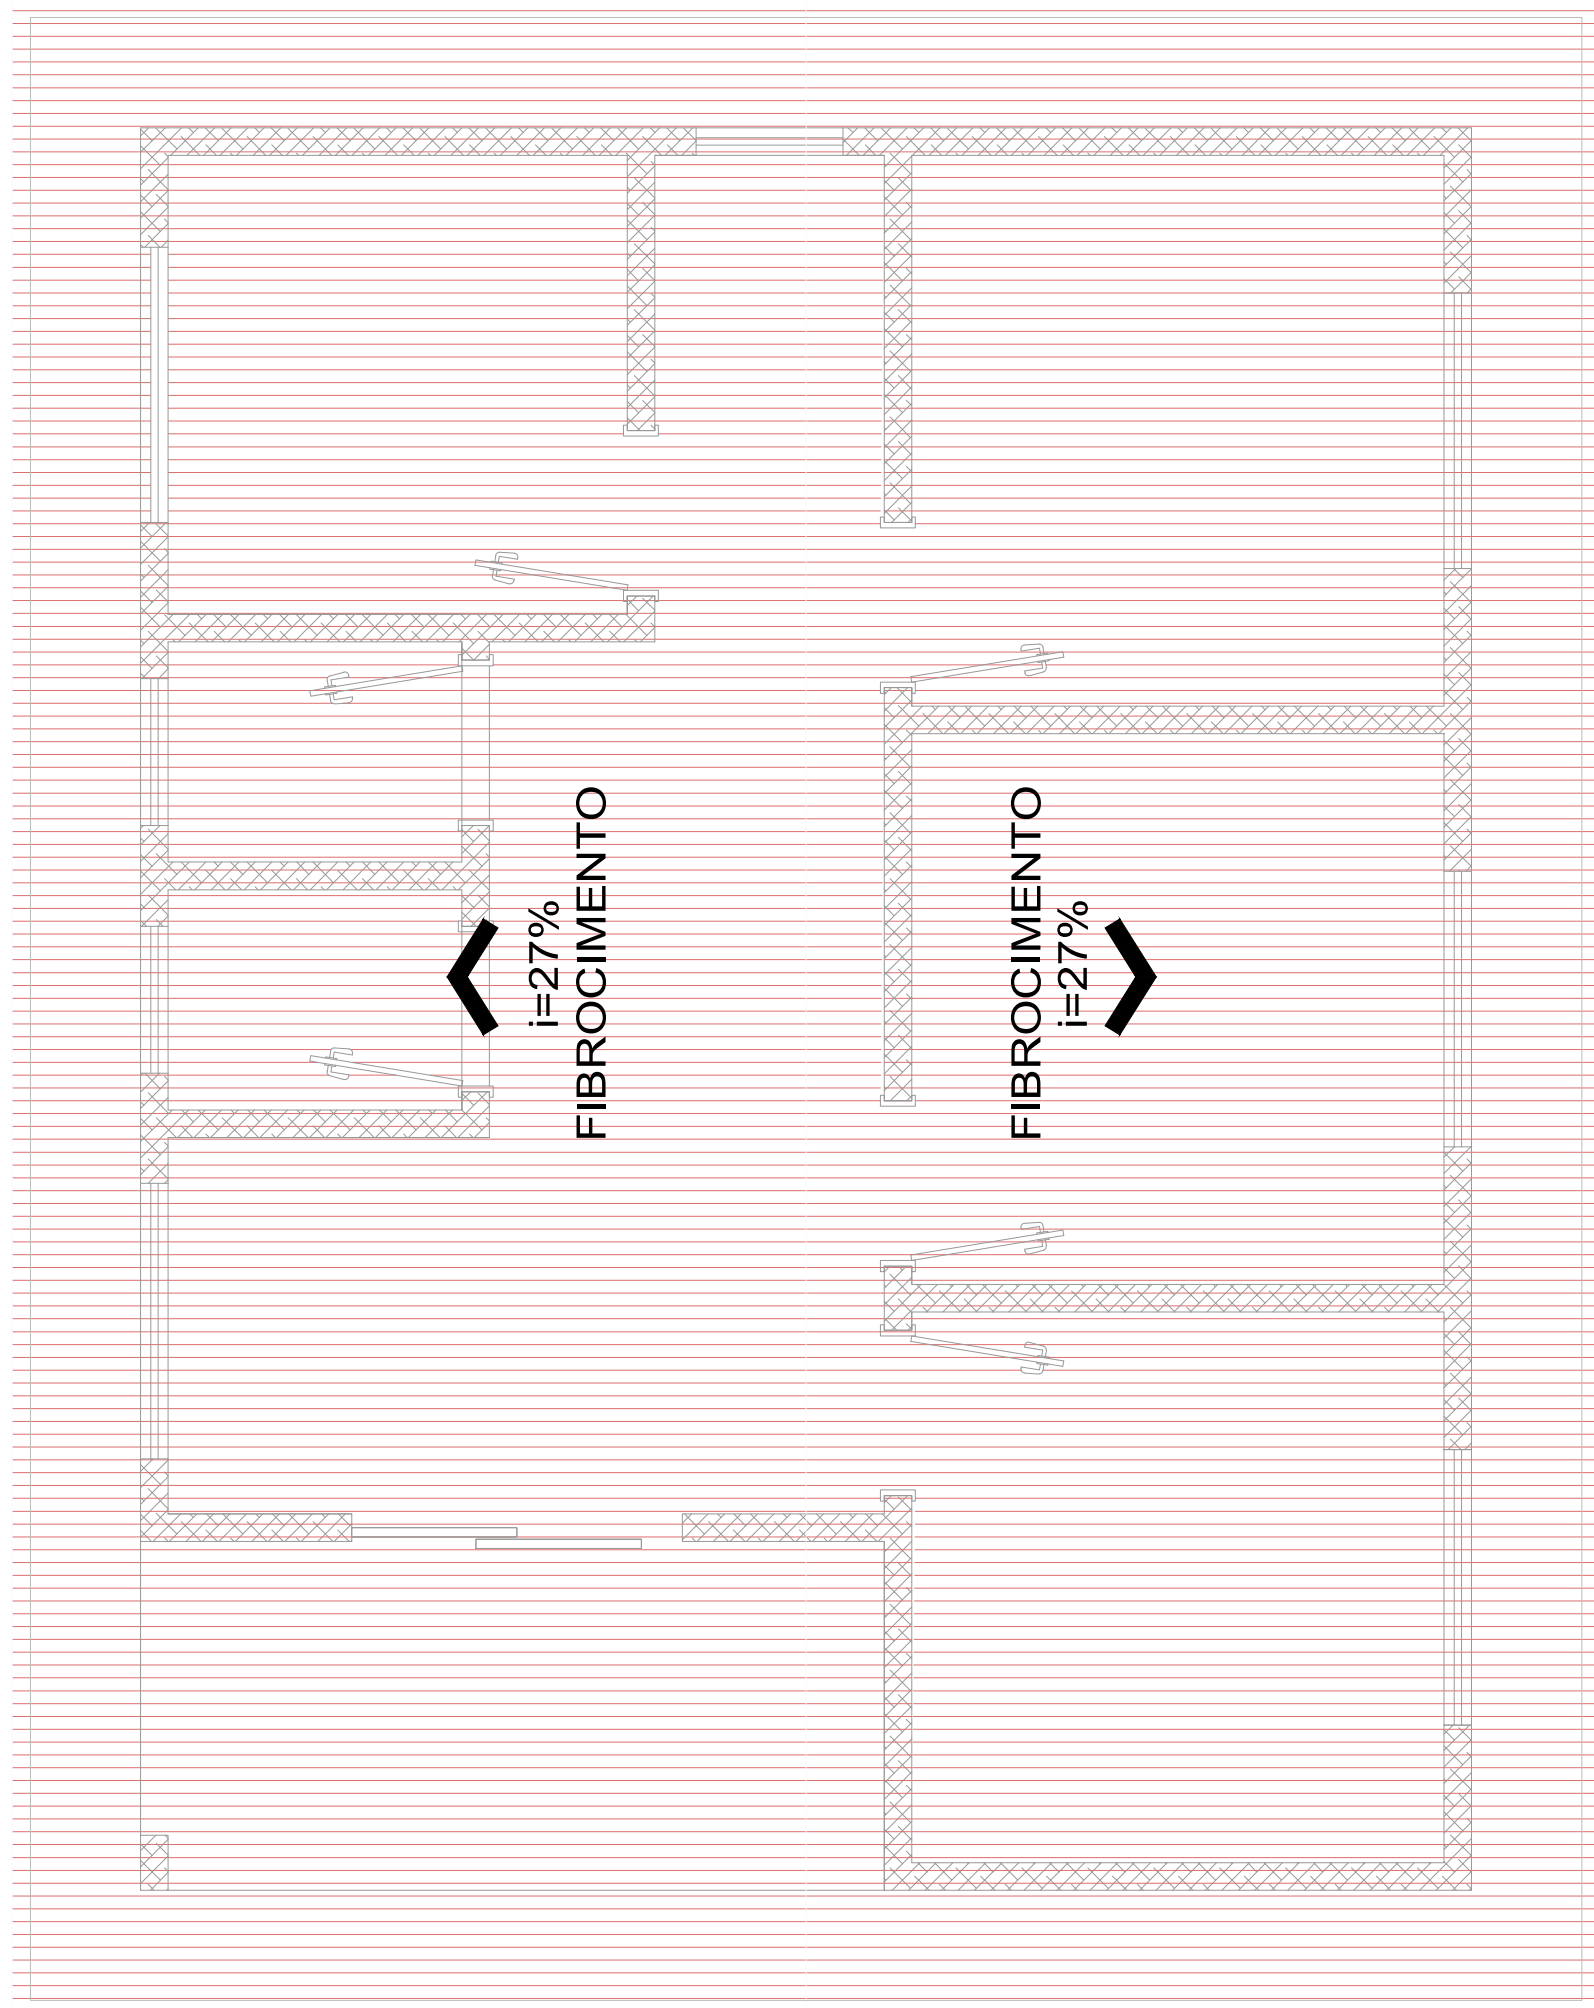

PLANTA DE COBERTURA

ESCALA: 1/50

ÁREA: 69,60 M²

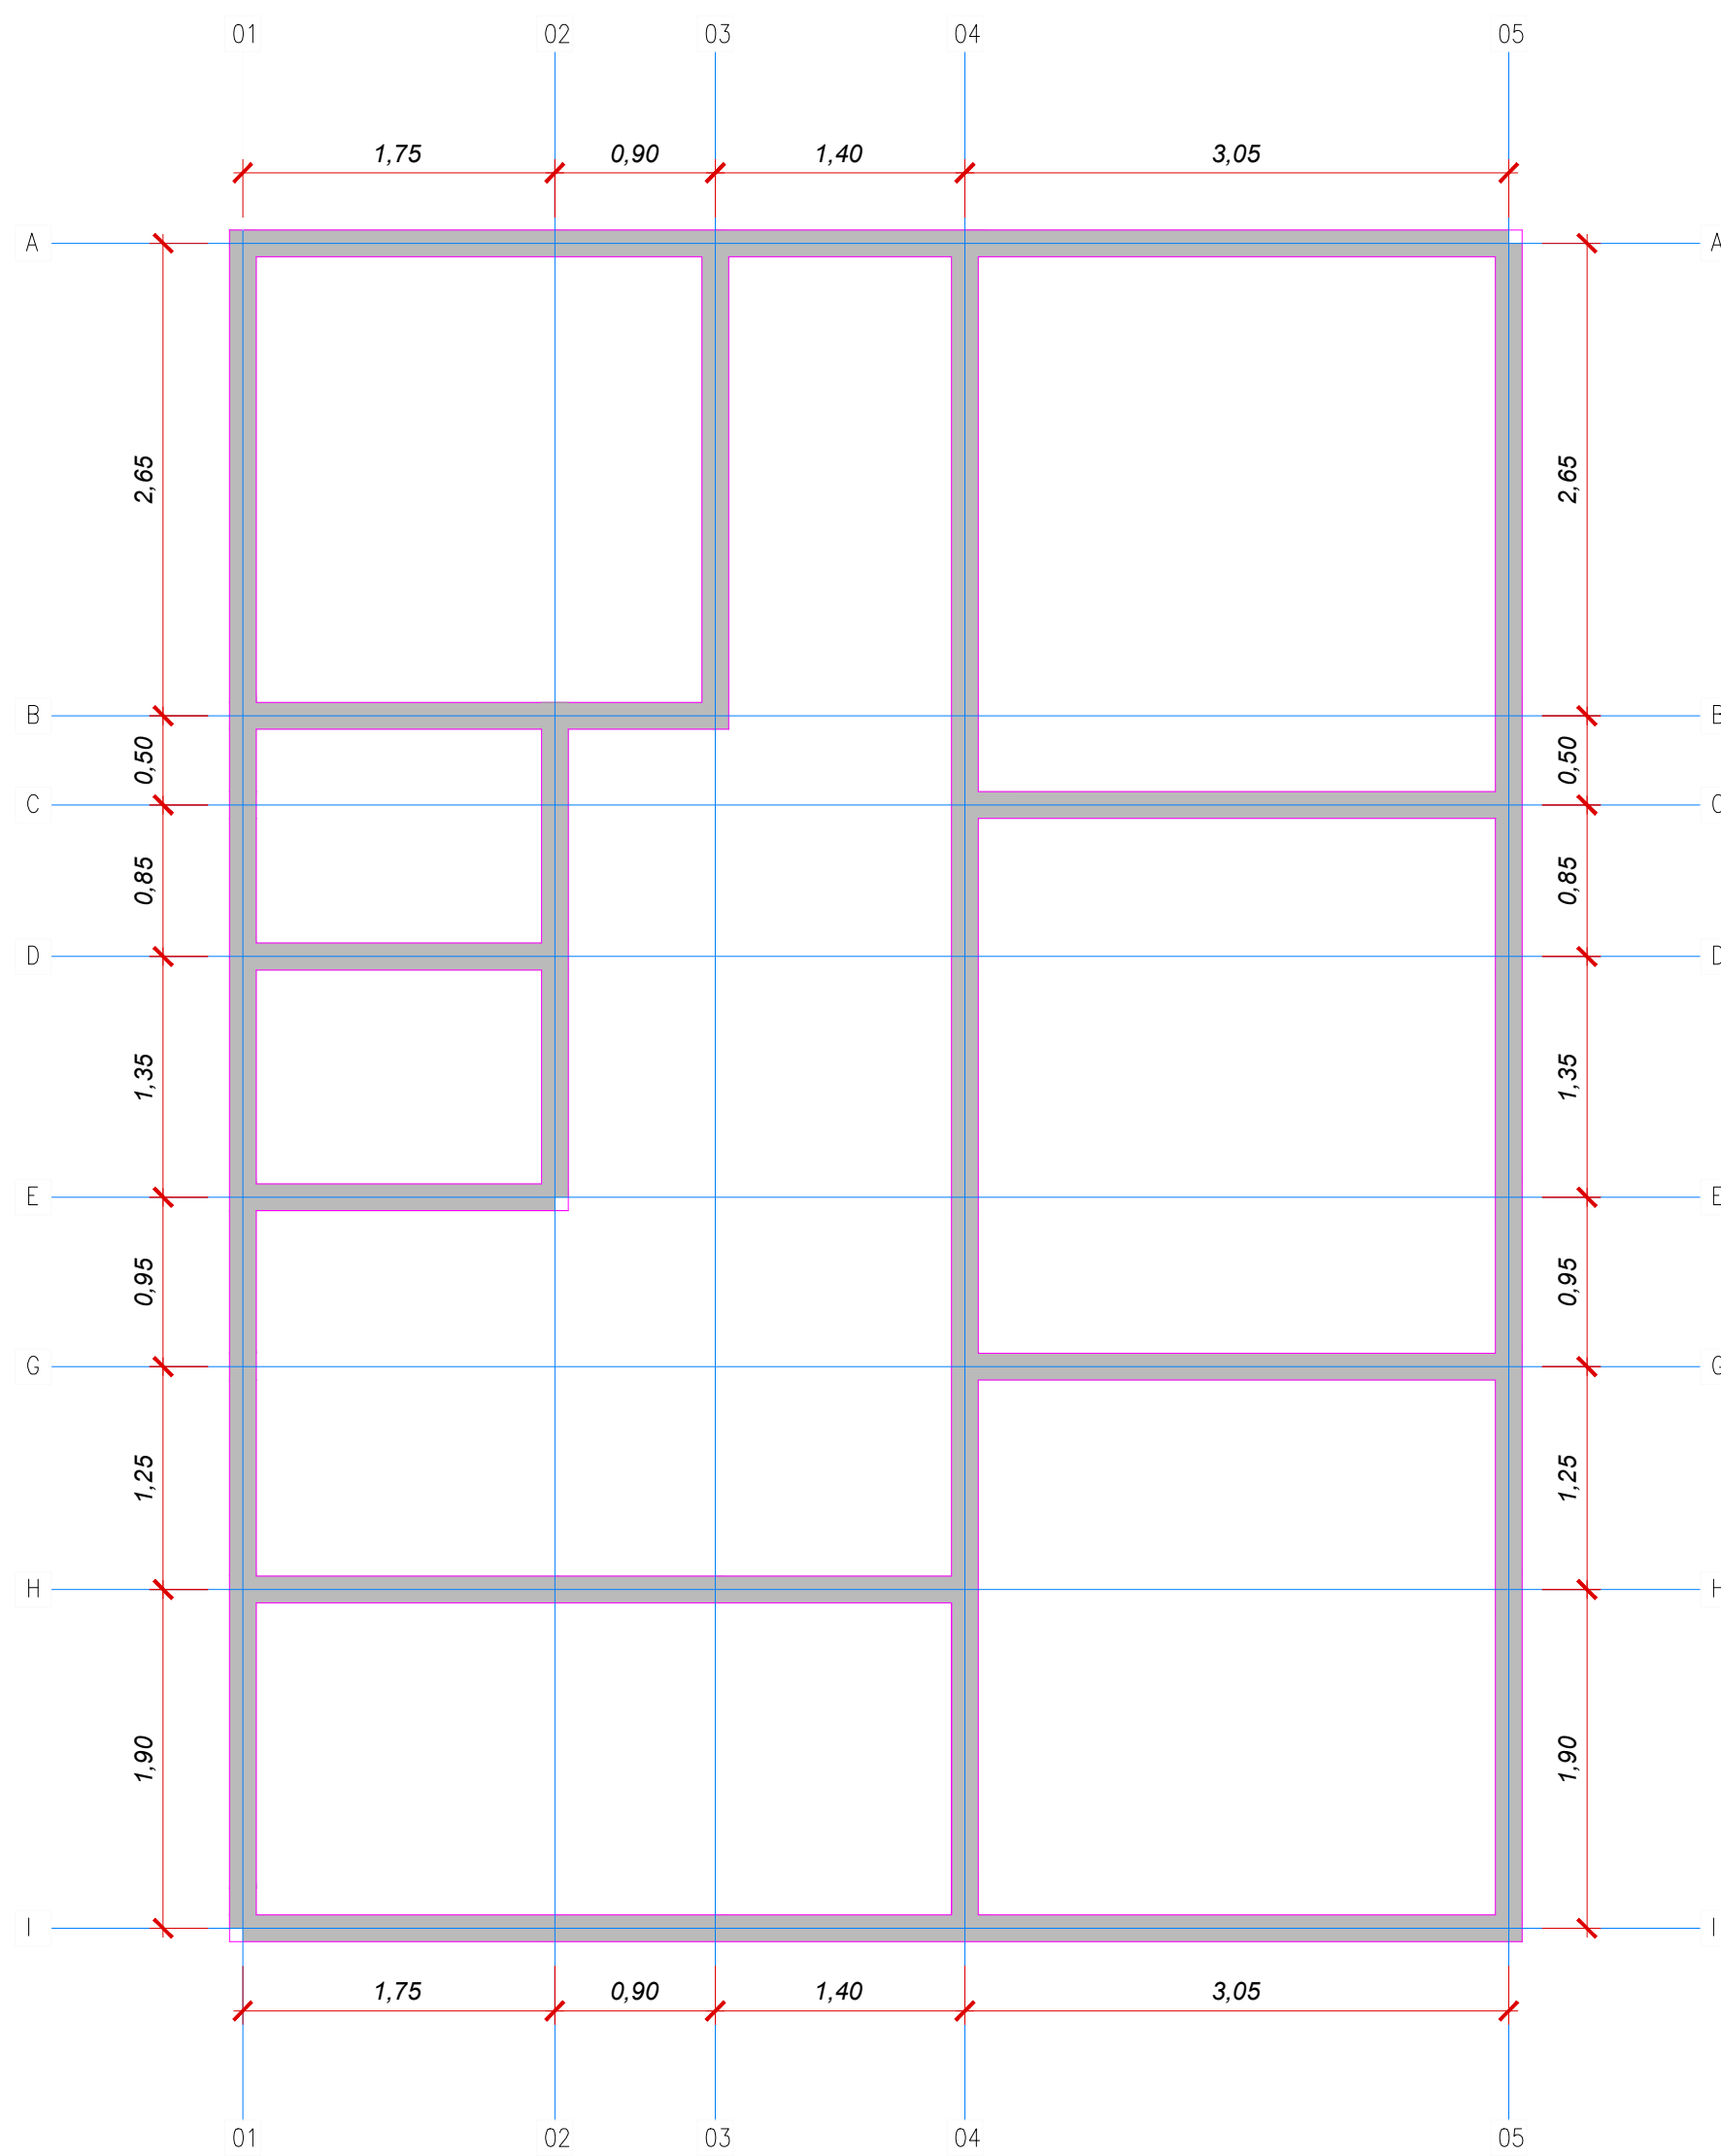

PLANTA DE COORDENADAS

ESCALA: 1/50

ÁREA: 69,60 M²

PREFEITURA DE MUCAJAI	ANO: 2024	TIPO: 02	FOLHA: 02	SECRETARIA MUNICIPAL DE EDUCAÇÃO
CONHECIMENTO: PREFEITURA MUNICIPAL DE MUCAJAI	LUGAR:	COMPONENTE:	MODIFICAÇÕES:	
DATA:	Assinatura: Alexandre Aparecido Gonçalves		DATA:	A
ASSINATURA:	Quantidade:	DATA:	DATA:	B
V: Prefeitura Municipal	Eronides Aparecido Gonçalves	DATA:	DATA:	C
T: Responsável Técnico:	Eng. Alexandre Rodrigues Melo	DATA:	DATA:	D
D:	Eng. Alexandre Rodrigues Melo	DATA:	DATA:	E
		DATA:	DATA:	F