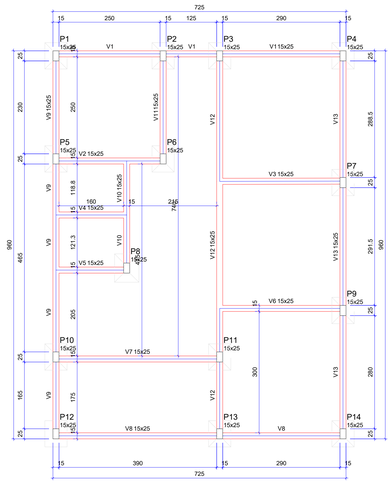

Vigas			
Nome	Seção (cm)	Elevação (cm)	Nível (cm)
V1	15x25	0	0
V2	15x25	0	0
V3	15x25	0	0
V4	15x25	0	0
V5	15x25	0	0
V6	15x25	0	0
V7	15x25	0	0
V8	15x25	0	0
V9	15x25	0	0
V10	15x25	0	0
V11	15x25	0	0
V12	15x25	0	0
V13	15x25	0	0

Características dos materiais	
fck (kgf/cm²)	Ecs (kgf/cm²)
250	241500

Dimensão máxima do agregado = 19 mm

Pilares			
Nome	Seção (cm)	Elevação (cm)	Nível (cm)
P1	15x25	0	0
P2	15x25	0	0
P3	15x25	0	0
P4	15x25	0	0
P5	15x25	0	0
P6	15x25	0	0
P7	15x25	0	0
P8	15x25	0	0
P9	15x25	0	0
P10	15x25	0	0
P11	15x25	0	0
P12	15x25	0	0
P13	15x25	0	0
P14	15x25	0	0

Legenda dos pilares	Legenda das vigas e paredes
Pilar que passa	Viga

FORMA DO PAVIMENTO FUNDAÇÃO

Escala 1:50

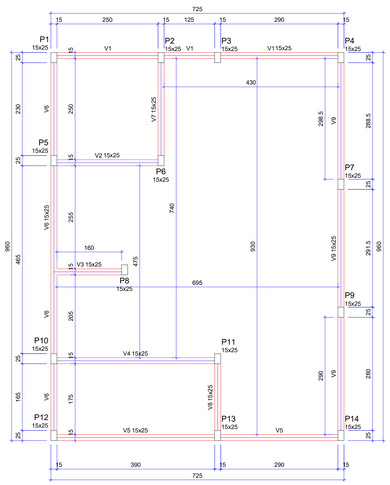

Vigas			
Nome	Seção (cm)	Elevação (cm)	Nível (cm)
V1	15x25	0	280
V2	15x25	0	280
V3	15x25	0	280
V4	15x25	0	280
V5	15x25	0	280
V6	15x25	0	280
V7	15x25	0	280
V8	15x25	0	280
V9	15x25	0	280

Características dos materiais	
fck (kgf/cm²)	Ecs (kgf/cm²)
250	241500

Dimensão máxima do agregado = 19 mm

Pilares			
Nome	Seção (cm)	Elevação (cm)	Nível (cm)
P1	15x25	0	280
P2	15x25	0	280
P3	15x25	0	280
P4	15x25	0	280
P5	15x25	0	280
P6	15x25	0	280
P7	15x25	0	280
P8	15x25	0	280
P9	15x25	0	280
P10	15x25	0	280
P11	15x25	0	280
P12	15x25	0	280
P13	15x25	0	280
P14	15x25	0	280

Legenda dos pilares	Legenda das vigas e paredes
Pilar que morre	Viga

FORMA DO PAVIMENTO COBERTURA

Escala 1:50

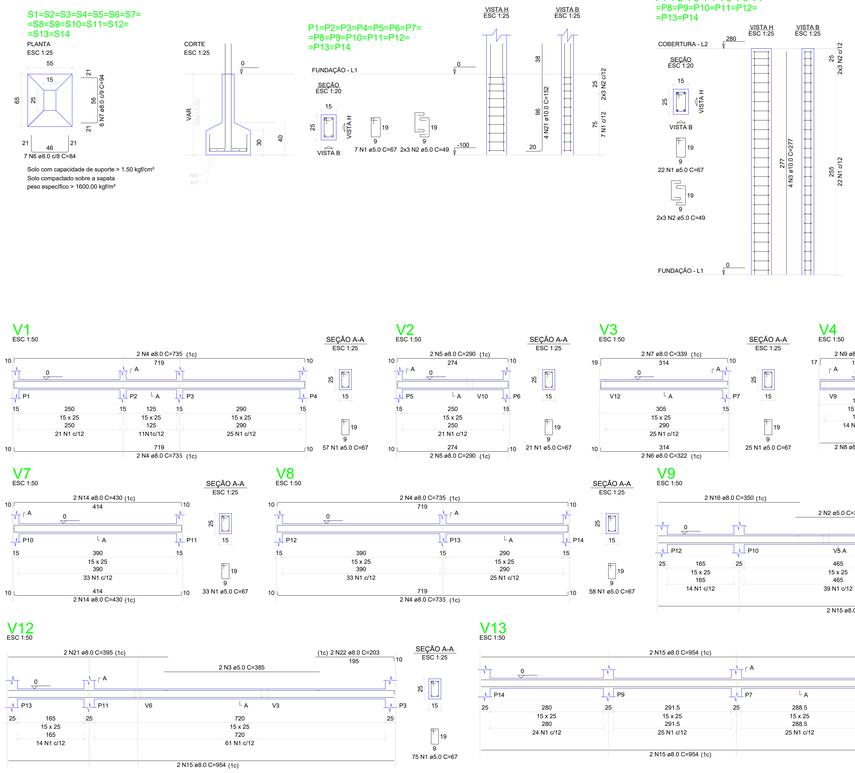

VIGAS BALDRAME

Escala 1:50

VIGAS COBERTURA

Escala 1:50

PREFEITURA DE MUCAJAÍ	ANO: 2024	TIPO:	FOLHA: 05	SECRETARIA MUNICIPAL DE EDUCAÇÃO
Contratante: PREFEITURA MUNICIPAL DE MUCAJAÍ	Local: Rua Santo Antônio Mucajaí, RR			MODIFICAÇÕES:
Obra: Alexandre Rodrigues Melo Engenheiro Civil CREA-RR 001650/D433		Complemento:		A:
				B:
				C:
Autor:	Desenho:		Data: 04/2024	D:
Prefeito Municipal: Eronildes Aparecida Gonçalves			Dim: METRO	E:
Responsável Técnico: Eng. Alexandre Rodrigues Melo			Esc: INDICADA	F: