




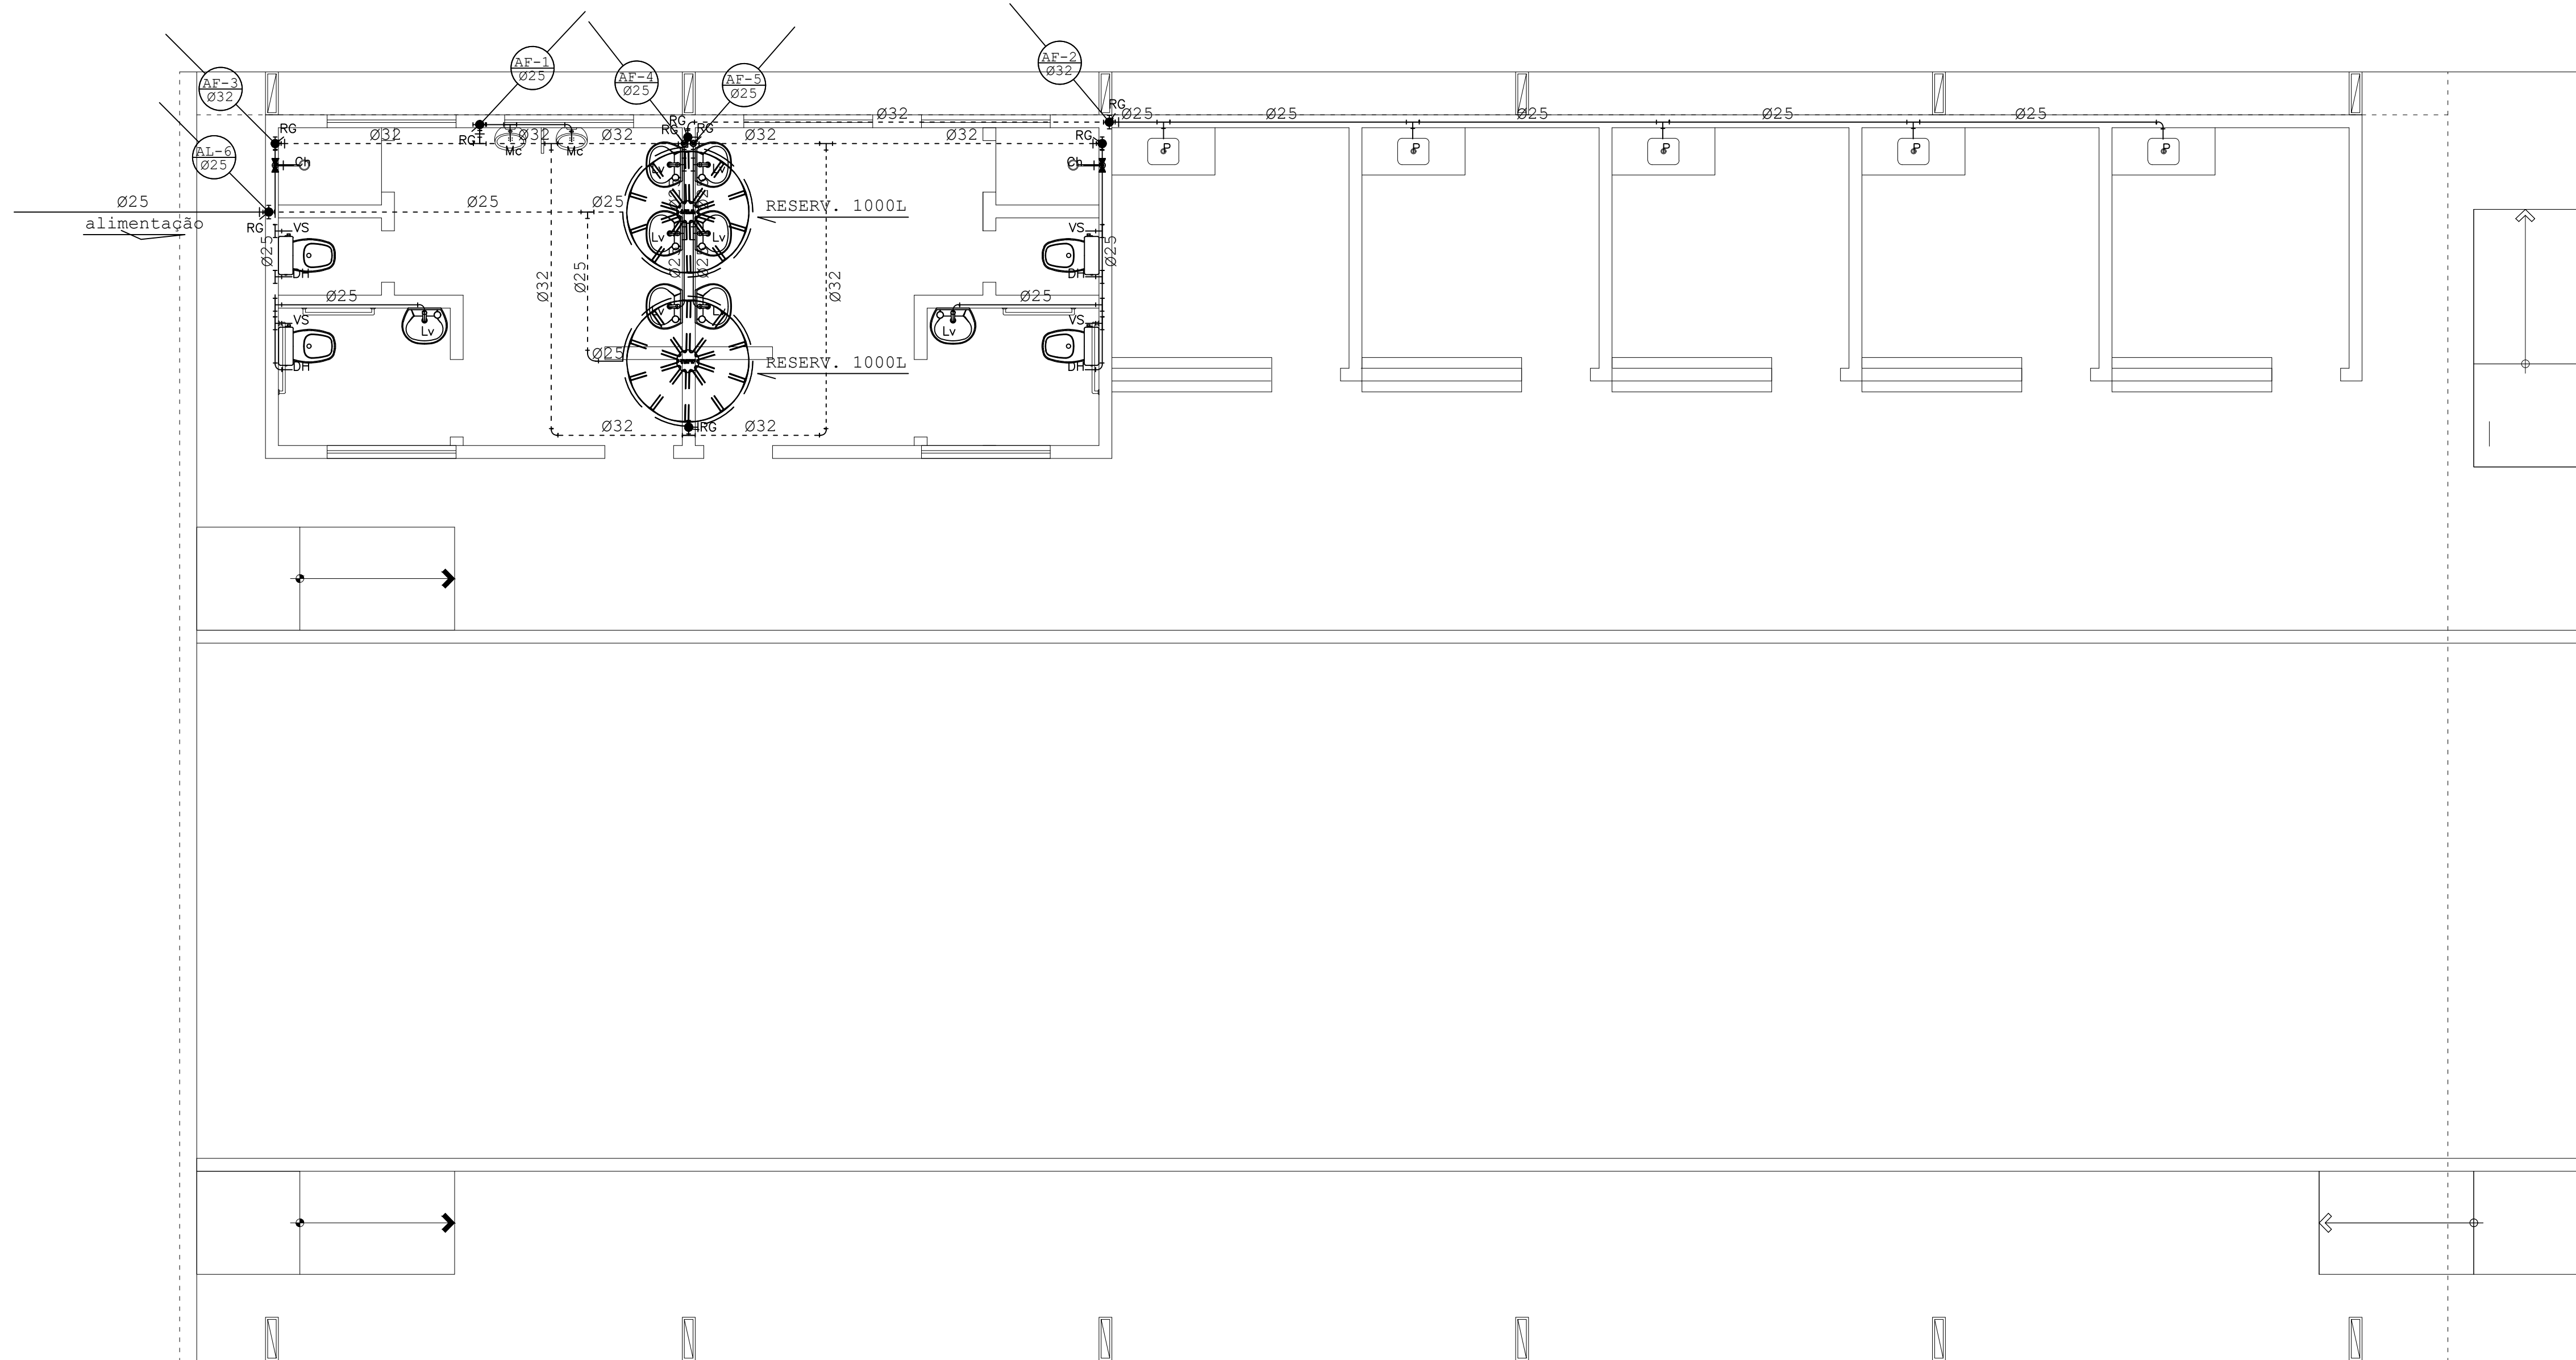

PLANTA BAIXA – HIDRÁULICA
ESC 1/50

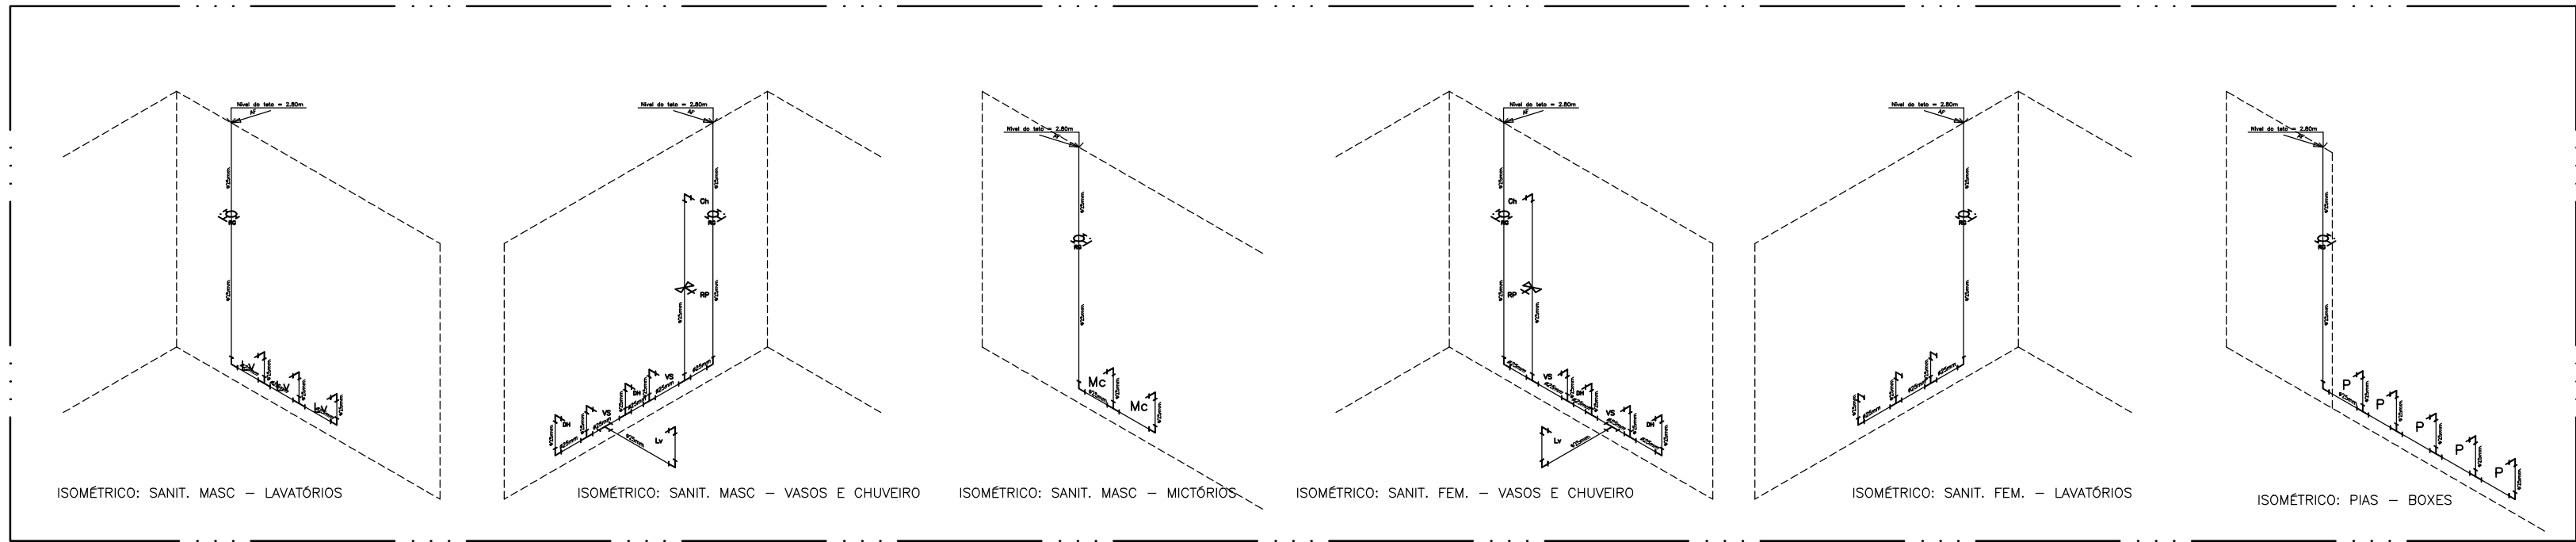

ESQUEMA ISOMÉTRICO
SEM ESC

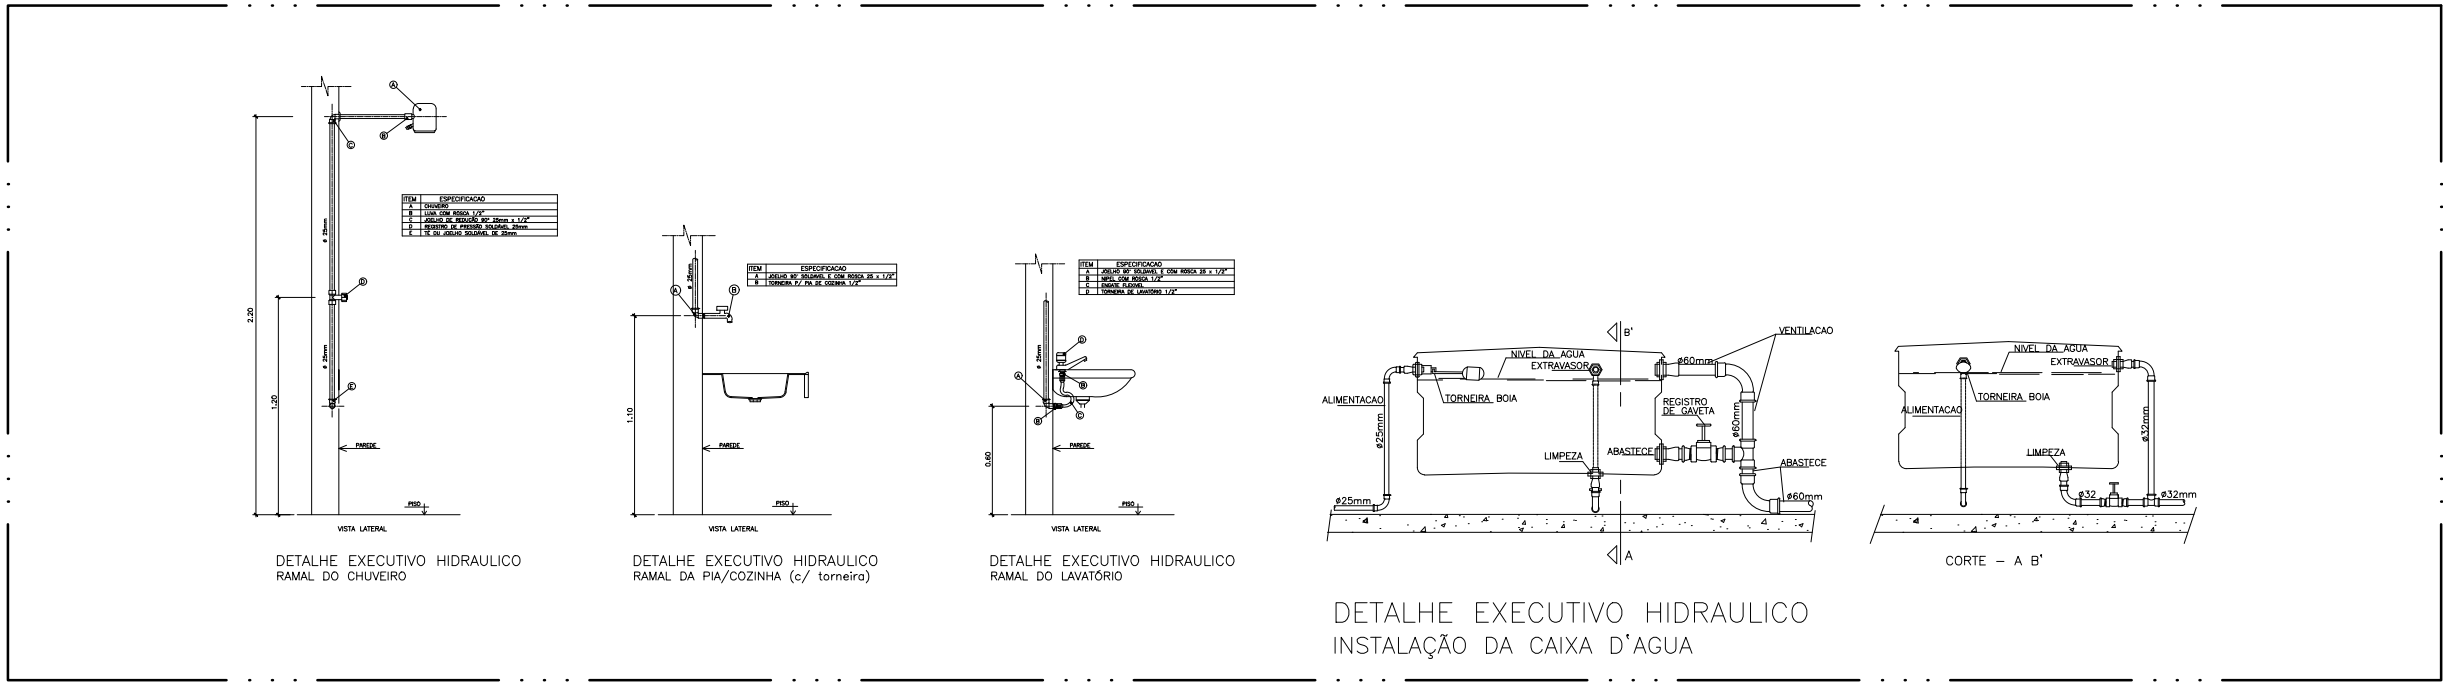

DETALHES
SEM ESC

LISTA DE MATERIAIS HIDRAULICOS		
ITEM	DESCRIÇÃO	QUANTIDADE
1	Tubo de PVC soldável de 20mm	Metro 2,10
2	Tubo de PVC soldável de 25mm	Metro 91,94
3	Tubo de PVC soldável de 32mm	Metro 33,34
4	Tubo de PVC soldável de 50mm	Metro 16,65
5	Curva 90° soldável de 25mm	Peça 1
6	Joelho 90° soldável de 25mm	Peça 20
7	Joelho 90° soldável de 32mm	Peça 6
8	Joelho de redução 90° soldável 32x25	Peça 5
9	Tê 90° soldável de 25mm	Peça 25
10	Tê 90° soldável de 32mm	Peça 4
11	Tê de redução 90° soldável de 25x20	Peça 2
12	Joelho 90° soldável a com rosca de 25x1/2	Peça 34
13	Registro de pressão soldável 20mm	Peça 2
14	Registro de pressão rasçável 20mm	Peça 2
15	Registro de gaveta rasçável 25mm	Peça 7
16	Registro de gaveta rasçável 32mm	Peça 3
17	Registro de gaveta rasçável 3/4	Peça 1
18	Registro de gaveta rasçável 1	Peça 2
19	Joelho 90° soldável c/ bucha de latão 25x1/2	Peça 2
20	Tê 90° soldável c/ bucha de latão 25x1/2	Peça 15

Legenda – ÁGUA	
	Indicação das colunas de água fria
	Indicação das colunas de alimentação
	Tubulação descendo
	Tubulação subindo
	Joelho de 90°
	Joelho de 90° voltado para baixo
	Joelho de 90° voltado para cima
	Curva 90°
	Tê de 90°
	Tê de 90° voltado para cima
	Registro de gaveta
	Registro de pressão
	Tubulação de água fria – parede/piso
	Tubulação de água fria – área

APROVAÇÕES

PREFEITURA MUNICIPAL
DE MUCAJAI

OBJETO:
CONSTRUÇÃO DE MERCADO

PROJETO
INSTALAÇÕES HIDRÁULICA

ENDEREÇO :
VILA SAMAÚMA – MUCAJAI / RR

PROPRIETÁRIO
PREFEITURA MUNICIPAL DE MUCAJAI

AUTOR DO PROJETO
Alexandro Rodrigues Melo
Engenheiro Civil
CREA nº 091852943-3

RESPONSÁVEL TÉCNICO
Alexandro Rodrigues Melo
Engenheiro Civil
CREA nº 091852943-3

ÁREAS

CONTEÚDO
PLANTA DE CORTE
FACHADAS
LEGENDAS
DETALHES CONSTRUTIVOS

DATA
MAIO DE 2022

ESCALA
INDICADA

DESENHISTA

FOLHA
01/01

OBS: *FAVOR CONFERIR COTAS E DIMENSÕES NO LOCAL DA EXECUÇÃO DOS SERVIÇOS
* SERVIÇOS DE LOCAÇÃO DE MEIO FIO SERÁ FEITO COM AUXÍLIO DE EQUIPE TOPOGRÁFICA