
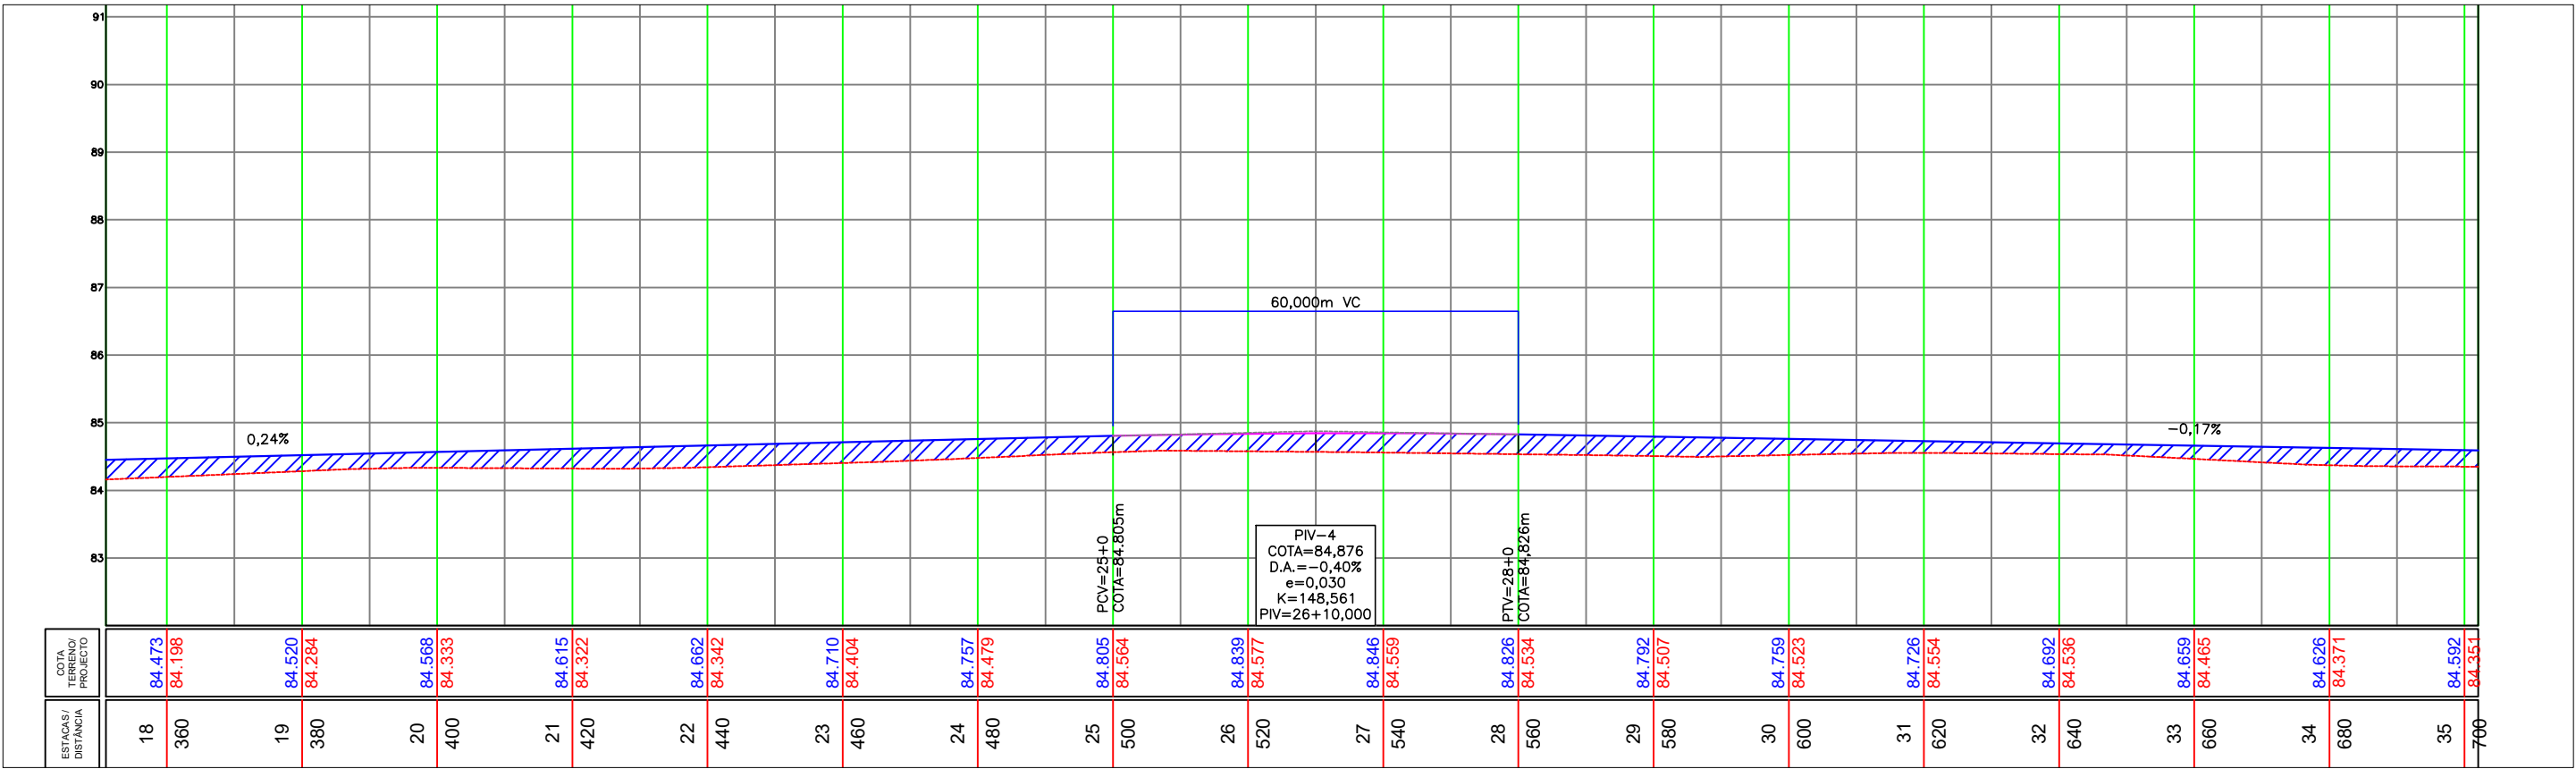


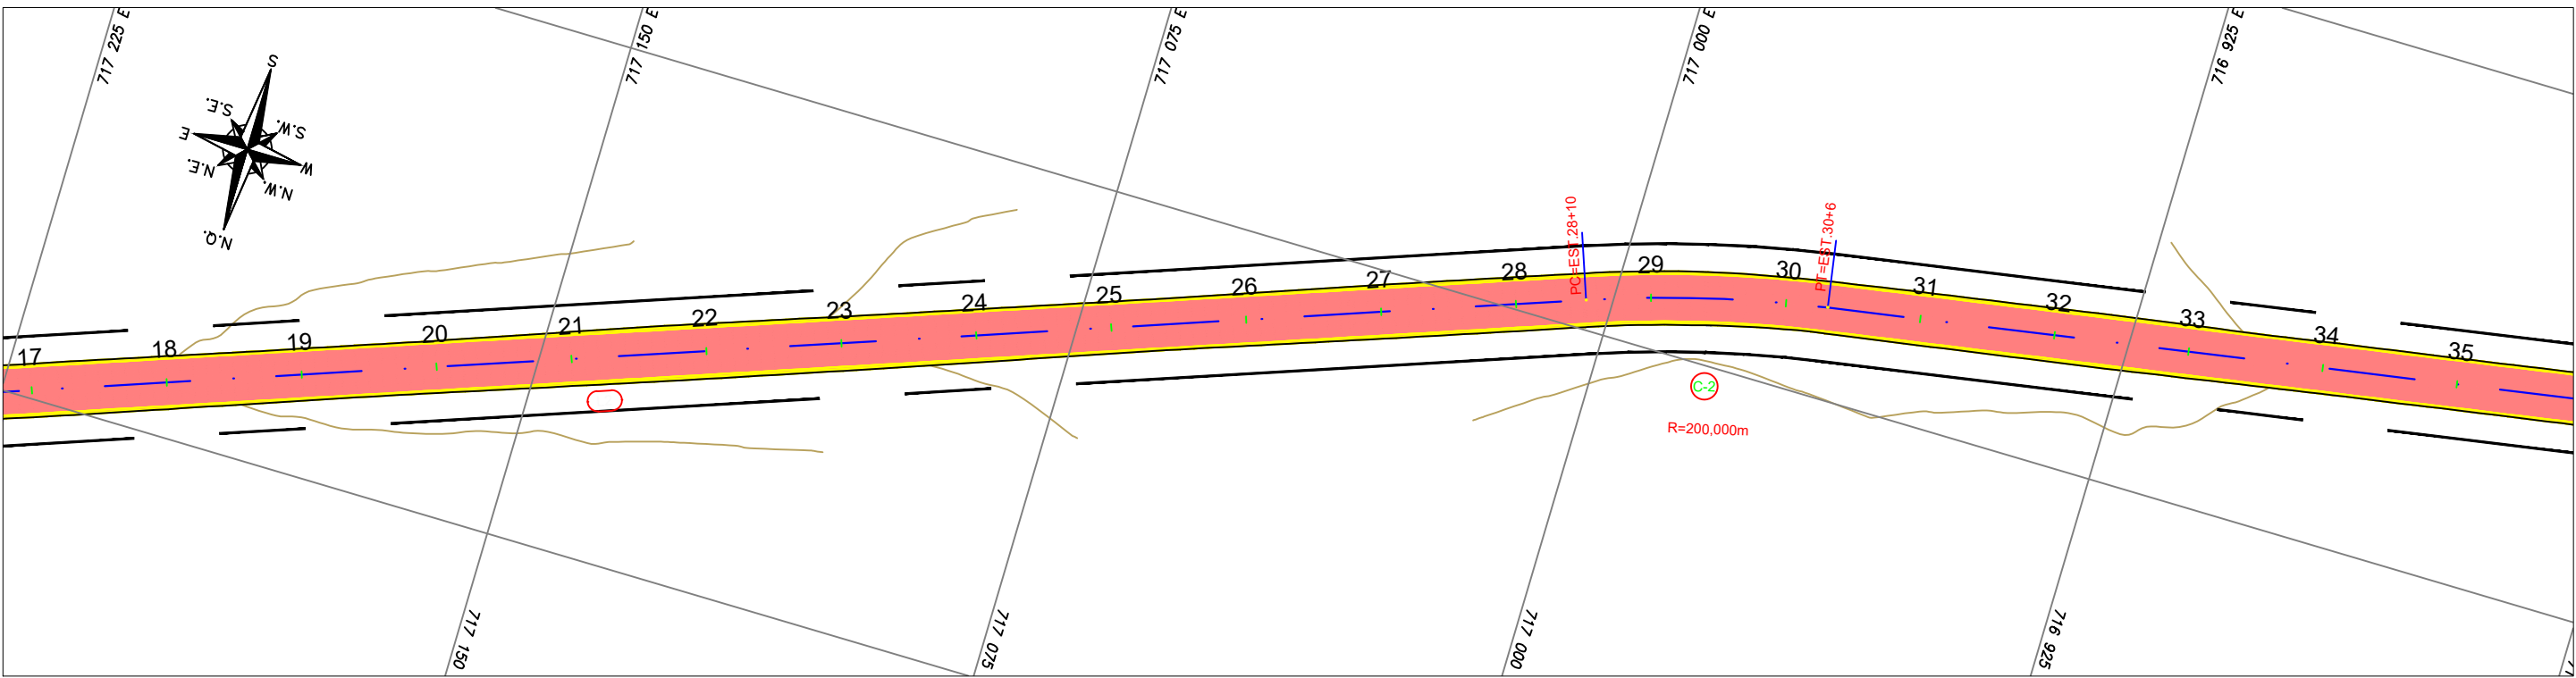

LEGENDA:

- FOLGA DE TERRAPLENAGEM
- TALUDE EXISTENTE
- TALUDE CORTE PROJETADO
- TALUDE ATERRO PROJETADO
- PONTE
- RUA NÃO PAVIMENTADA
- RIO/LAGOA
- FAIXA DE DOMÍNIO
- EIXO DE PROJETO
- PONTE A PROJETAR

LEGENDA PERFL:

- BORDO DE PISTA EXISTENTE
- BORDO DE PISTA PROJETADO
- CERCA ARAME
- RIO/LAGO
- CURVA DE NÍVEL EXISTENTE
- POSTE EXISTENTE DE CONCRETO
- TORRE DE TRANSMISSÃO DE UMA BASE
- BOCA DE BUEIRO/ALA
- MT-MARCO TOPOGRÁFICO
- IDENTIFICAÇÃO DE QUILOMETRAGEM
- SONDAGEM

LEGENDA PERFL:

- PERFIL PRIMITIVO
- PERFIL PROJETADO ACABADO

REFERÊNCIA CARTOGRAFICA

PROJEÇÃO UNIVERSAL TRANSVERSA DE MERCATOR-UTM
PLANIMÉTRICA-DATAMHORIZONTAL:SAD69,MC6:63 E 57 WGR
CIBERTURA CART. DA AMAZ. LEGAL, ELAB. EM 04/2003 POR IMAGEM DO SAT. CEBRS (CHINA BRASIL EXPL. DE REC. NATURAIS), SENSOR CCD COM PREC. DE 20m, PASSAGEM EM 03/2005 (FONTE IBGE/INPE).
ALTIMÉTRICA-DATUM VERTICAL: IBITUBA-SANTA CATARINA
COMPIL. DAS CURVAS DE NÍVEL, DAS CARTAS CART. DA SÉRIE MIR NA ESCALA 1:250.000, ELABORADO PELO IBGE IBGE E IMPRESSAS EM A983

PROJETO GEOMÉTRICO

VICINAL DO LAMA 01

TÍTULO

ELABORAÇÃO DO PROJETO BÁSICO DE RECUPERAÇÃO

OBJETO: ADEQUAÇÃO DE ESTRADAS VICINAIS

FOLHA

2/07

TRECHO: KM 0,00 - KM 2.40

ESTACA: 0+0,000 ATÉ 122



DATA: JULHO /2023

LOCAL: REGIÃO SUL DO ESTADO RORAIMA

MUNICÍPIO: MUCAJAI

ESCALA: 1/1000

CONTENIDO: PLANTA E PERFIL

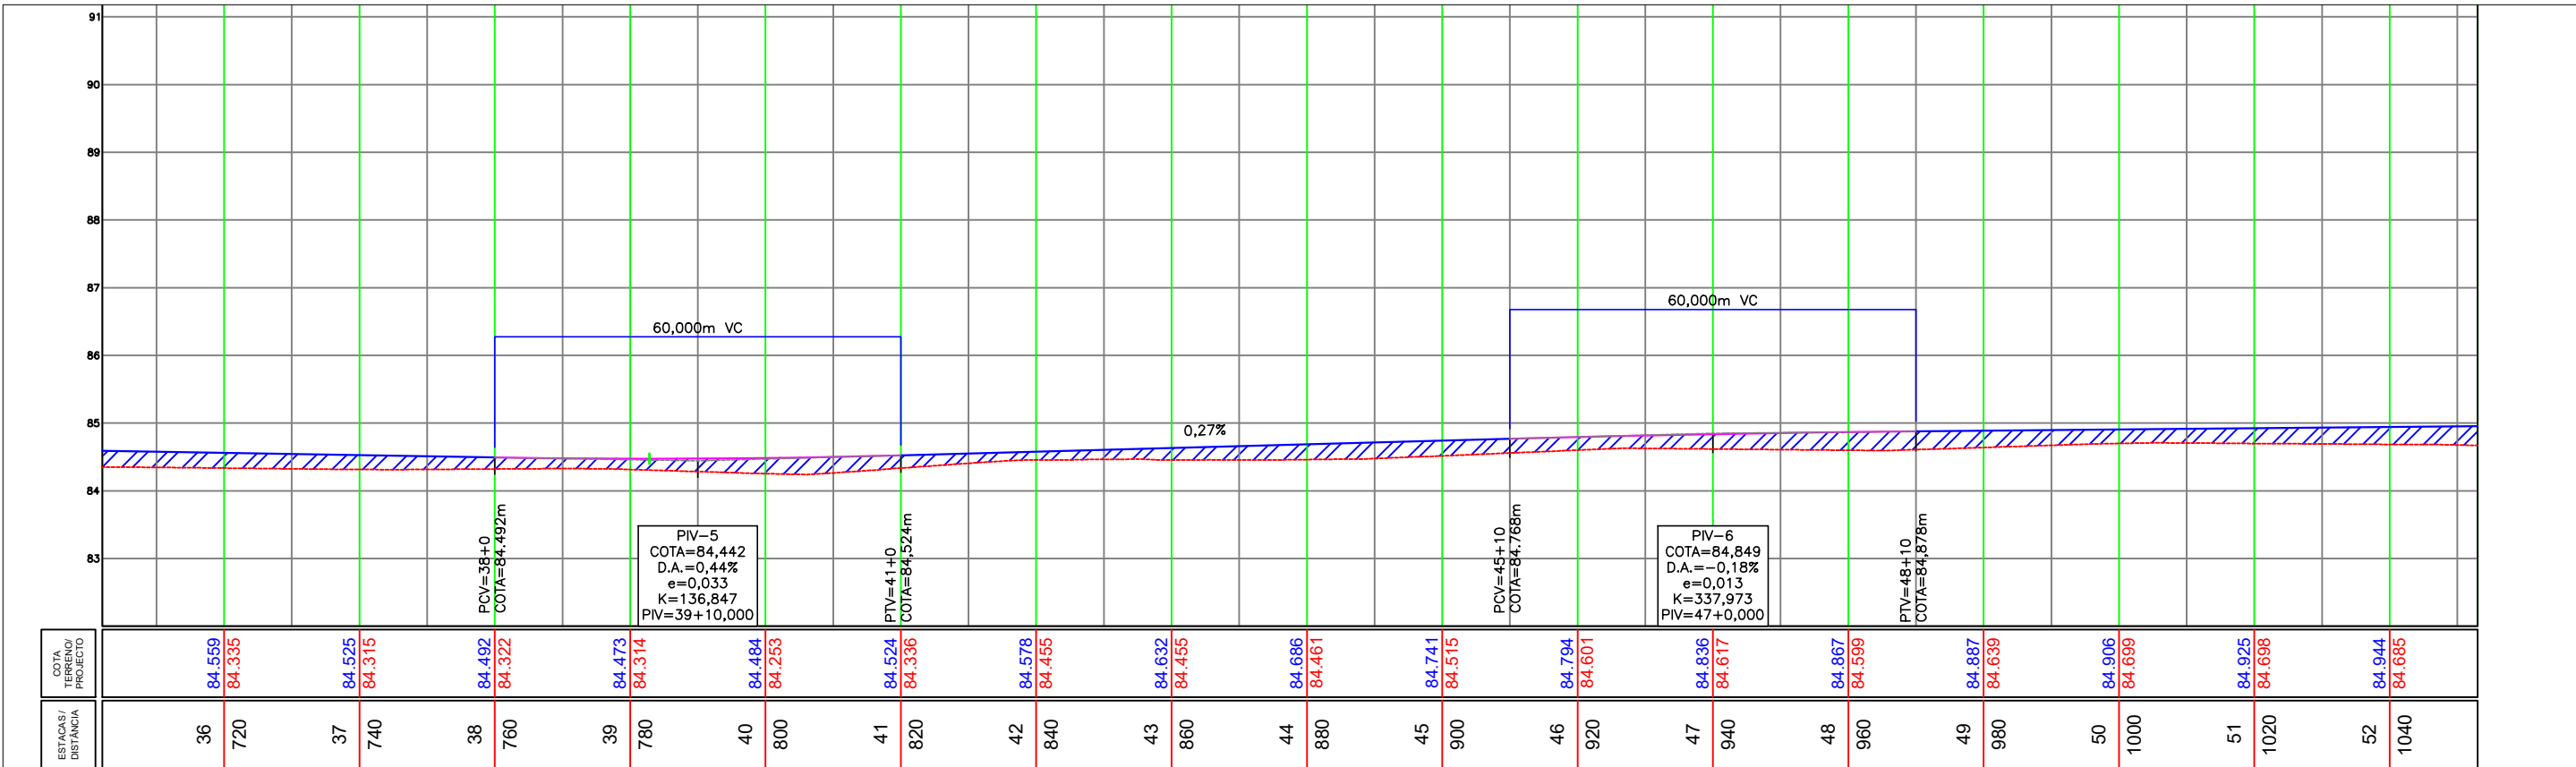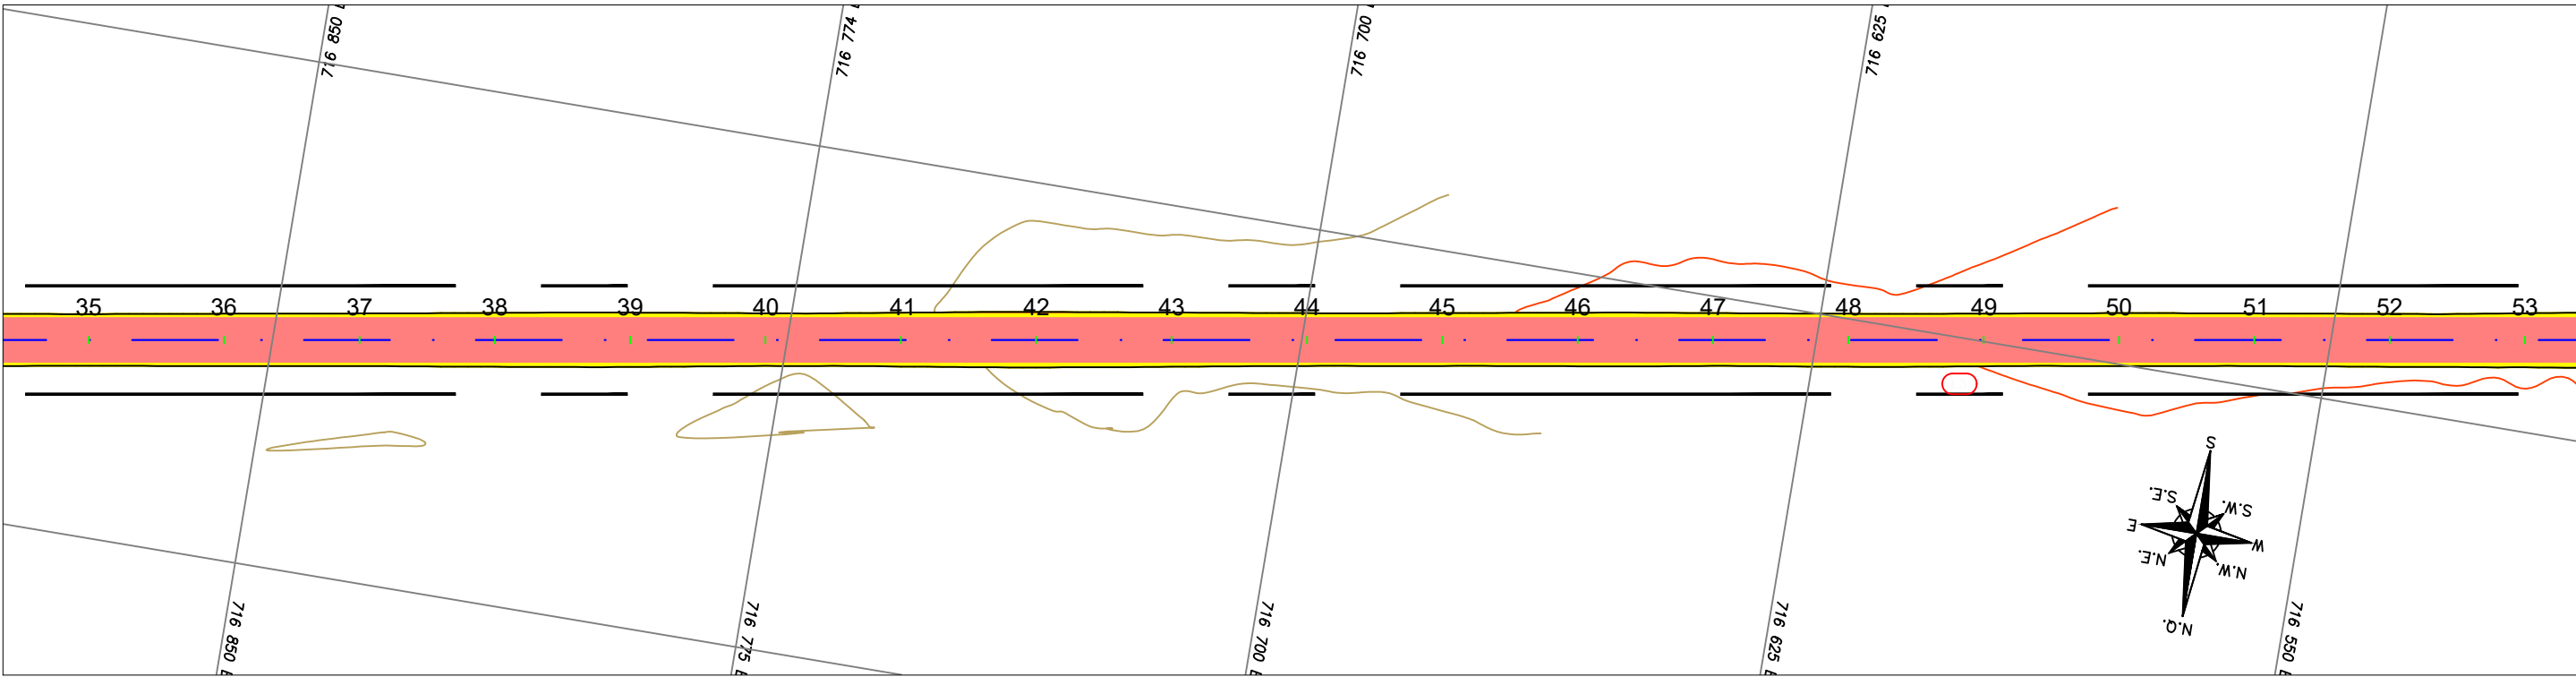

LEGENDA:

- FOLGA DE TERRAPLENAGEM
- TALUDE EXISTENTE
- TALUDE CORTE PROJETADO
- TALUDE ATERRO PROJETADO
- PONTE
- RUA NÃO PAVIMENTADA
- RIO/LAGOA
- FAIXA DE DOMÍNIO
- EIXO DE PROJETO
- PONTE A PROJETAR

LEGENDA PERFIL:

- BORDO DE PISTA EXISTENTE
- BORDO DE PISTA PROJETADO
- CERCA ARAME
- RIO/LAGO
- CURVA DE NÍVEL EXISTENTE
- POSTE EXISTENTE DE CONCRETO
- TORRE DE TRANSMISSÃO DE UMA BASE
- BOCA DE BUEIRO/ALA
- MT-MARCO TOPOGRÁFICO
- IDENTIFICAÇÃO DE QUILOMETRAGEM
- SONDAGEM

LEGENDA PERFIL:

- PERFIL PRIMITIVO
- PERFIL PROJETADO ACABADO

REFERÊNCIA CARTOGRAFICA

PROJEÇÃO UNIVERSAL TRANSVERSA DE MERCATOR-UTM
PLANIMÉTRICA-DATAMHORIZONTAL:SAD69,MC6:63 E 57 WGR
CIBERTURA CART. DA AMAZ. LEGAL, ELAB EM 04/2003 POR IMAGEM DO SAT. CEBRS (CHINA BRASIL EXPL. DE REC NATURAIS), SENSOR CCD COM PREC. DE 20m, PASSAGEM EM 03/2005 (FONTE IBGE/INPE).
ALTIMÉTRICA-DATUM VERTICAL: IBITUBA-SANTA CATARINA
COMPIL. DAS CURVAS DE NÍVEL, DAS CARTAS CART.DA SÉRIE MIR NA ESCALA 1:250.000, ELABORADO PELO IBGE IBGE E IMPRESSAS EM A983

PROJETO GEOMÉTRICO

VICINAL DO LAMA 01

TITULO

ELABORAÇÃO DO PROJETO BÁSICO DE RECUPERAÇÃO

OBJETO: ADEQUAÇÃO DE ESTRADAS VICINAIS

TRECHO: KM 0,00 - KM 2.40
ESTACA: 0+0,000 ATÉ 122
LOCAL: REGIÃO SUL DO ESTADO RORAIMA
MUNICÍPIO MUCAJAI



DATA: JULHO /2023
ESCALA: 1/1000

FOLHA

3/07

CONTENIDO:

PLANTA E PERFIL

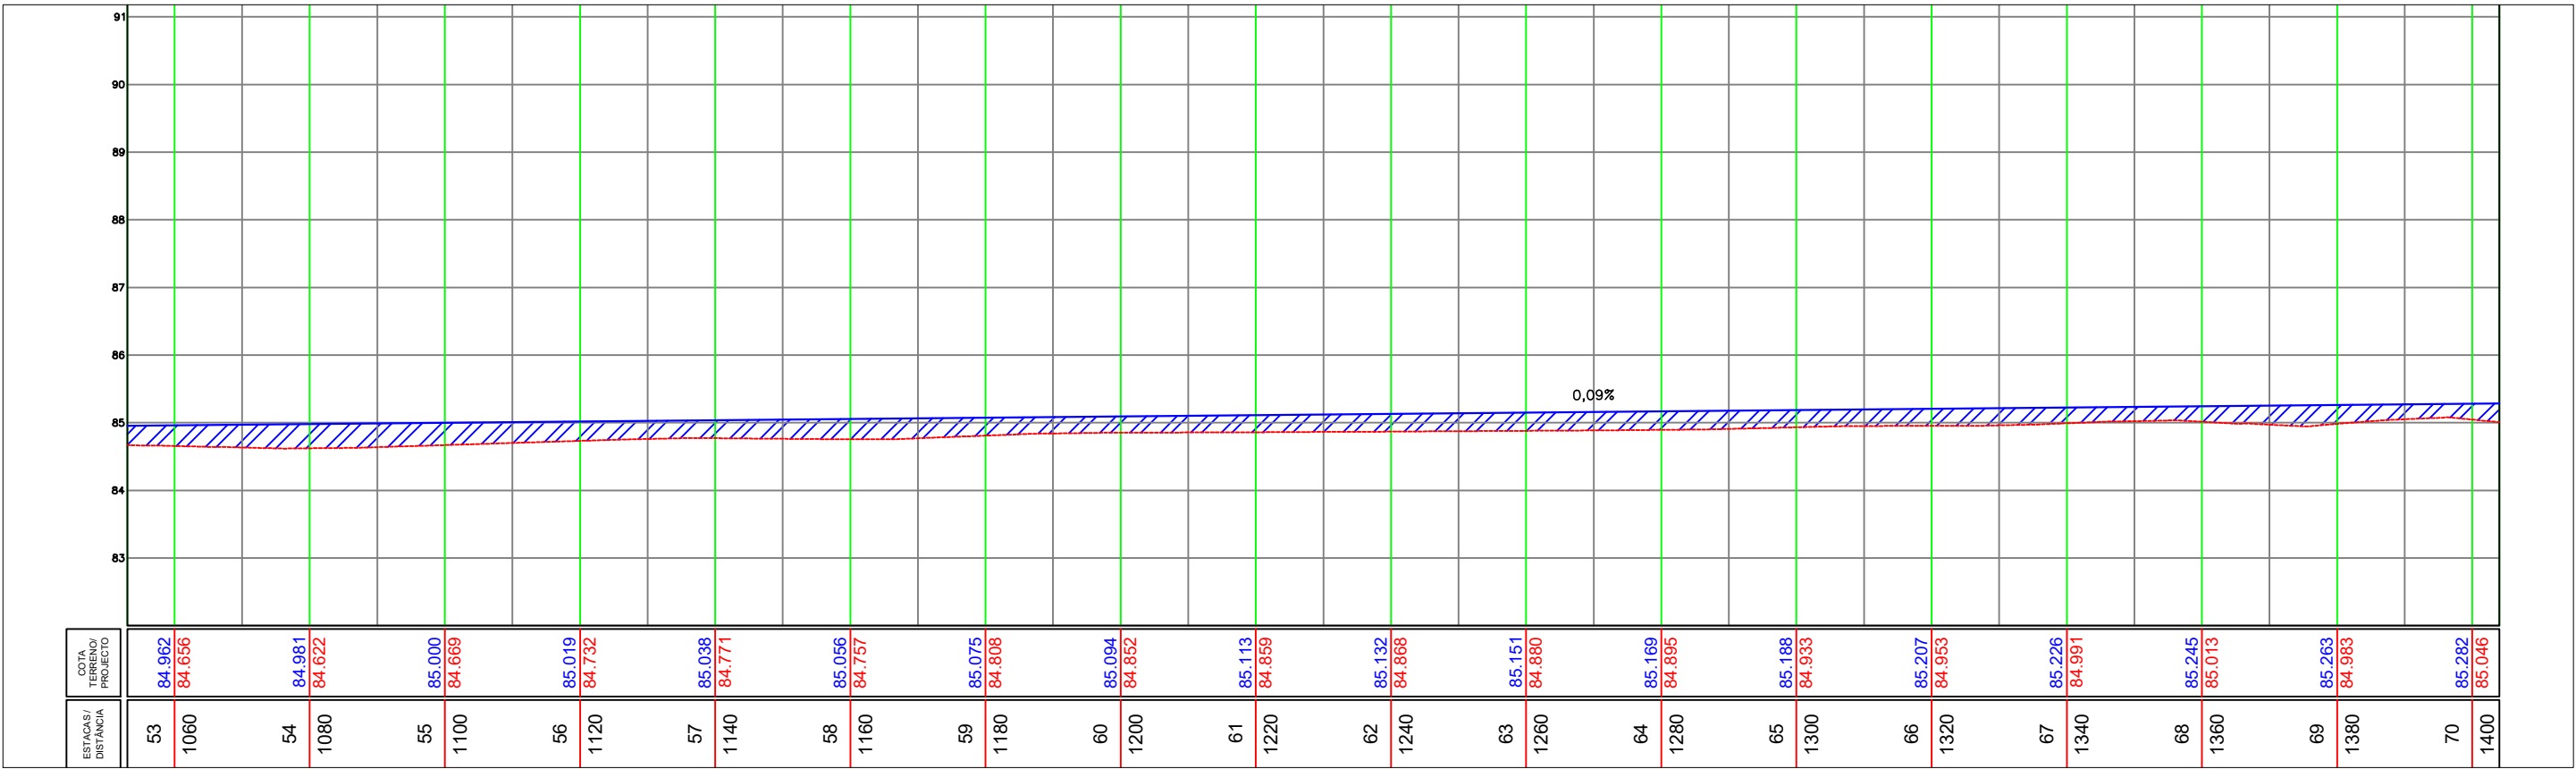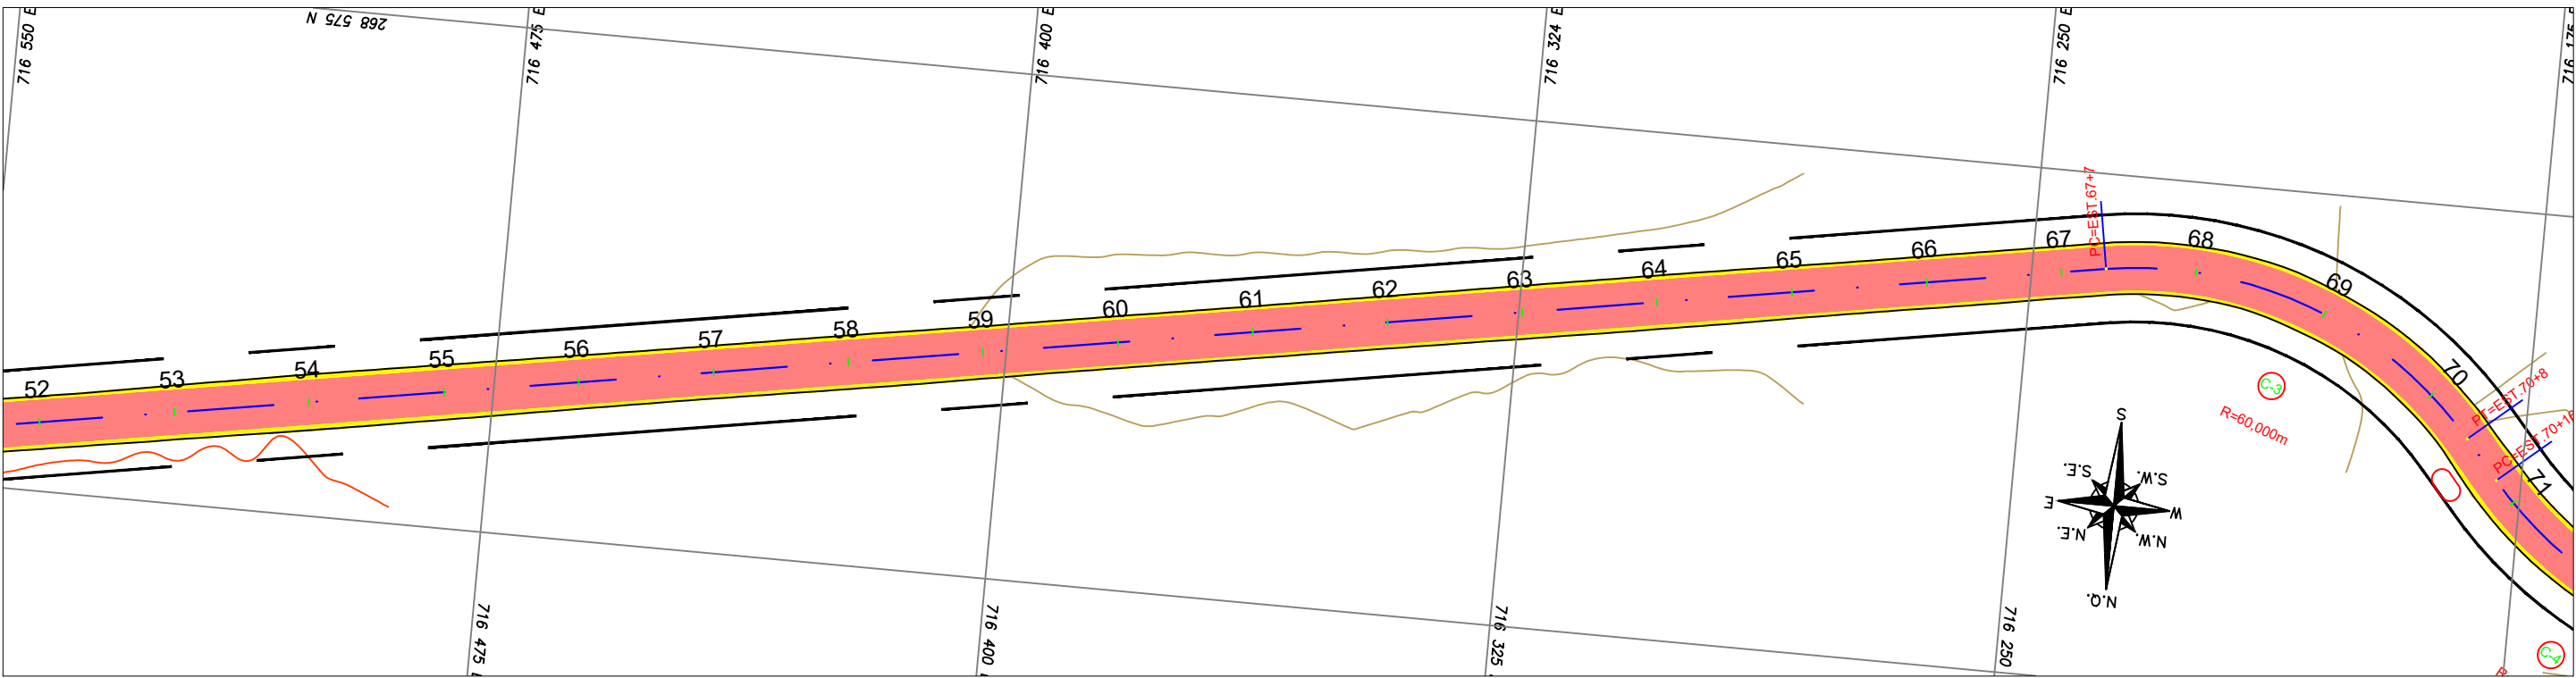

LEGENDA:

- FOLGA DE TERRAPLENAGEM
- TALUDE EXISTENTE
- TALUDE CORTE PROJETADO
- TALUDE ATERRO PROJETADO
- PONTE
- RUA NÃO PAVIMENTADA
- RIO/LAGOA
- FAIXA DE DOMÍNIO
- EIXO DE PROJETO
- PONTE A PROJETAR

LEGENDA PERFIL:

- PERFIL PRIMITIVO
- PERFIL PROJETADO ACABADO

REFERÊNCIA CARTOGRAFICA

PROJEÇÃO UNIVERSAL TRANSVERSA DE MERCATOR-UTM
PLANIMÉTRICA-DATAMHORIZONTAL:SAD69,MC8:63 E 57 WGR
CIBERTURA CART. DA AMAZ. LEGAL, ELAB. EM 04/2003 POR IMAGEM DO SAT. CEBRS (CHINA BRASIL EXPL. DE REC. NATURAIS), SENSOR CCD COM PREC. DE 20m, PASSAGEM EM 03/2005 (FONTE IBGE/INPE).
ALTIMÉTRICA-DATUM VERTICAL: IBITUBA-SANTA CATARINA
COMPIL. DAS CURVAS DE NÍVEL, DAS CARTAS CART. DA SÉRIE MIR NA ESCALA 1:250.000, ELABORADO PELO IBGE IBGE E IMPRESSAS EM A983

PROJETO GEOMÉTRICO

VICINAL DO LAMA 01

TÍTULO

ELABORAÇÃO DO PROJETO BÁSICO DE RECUPERAÇÃO



OBJETO: ADEQUAÇÃO DE ESTRADAS VICINAIS

FOLHA

4/07

CONTENIDO:

PLANTA E PERFIL

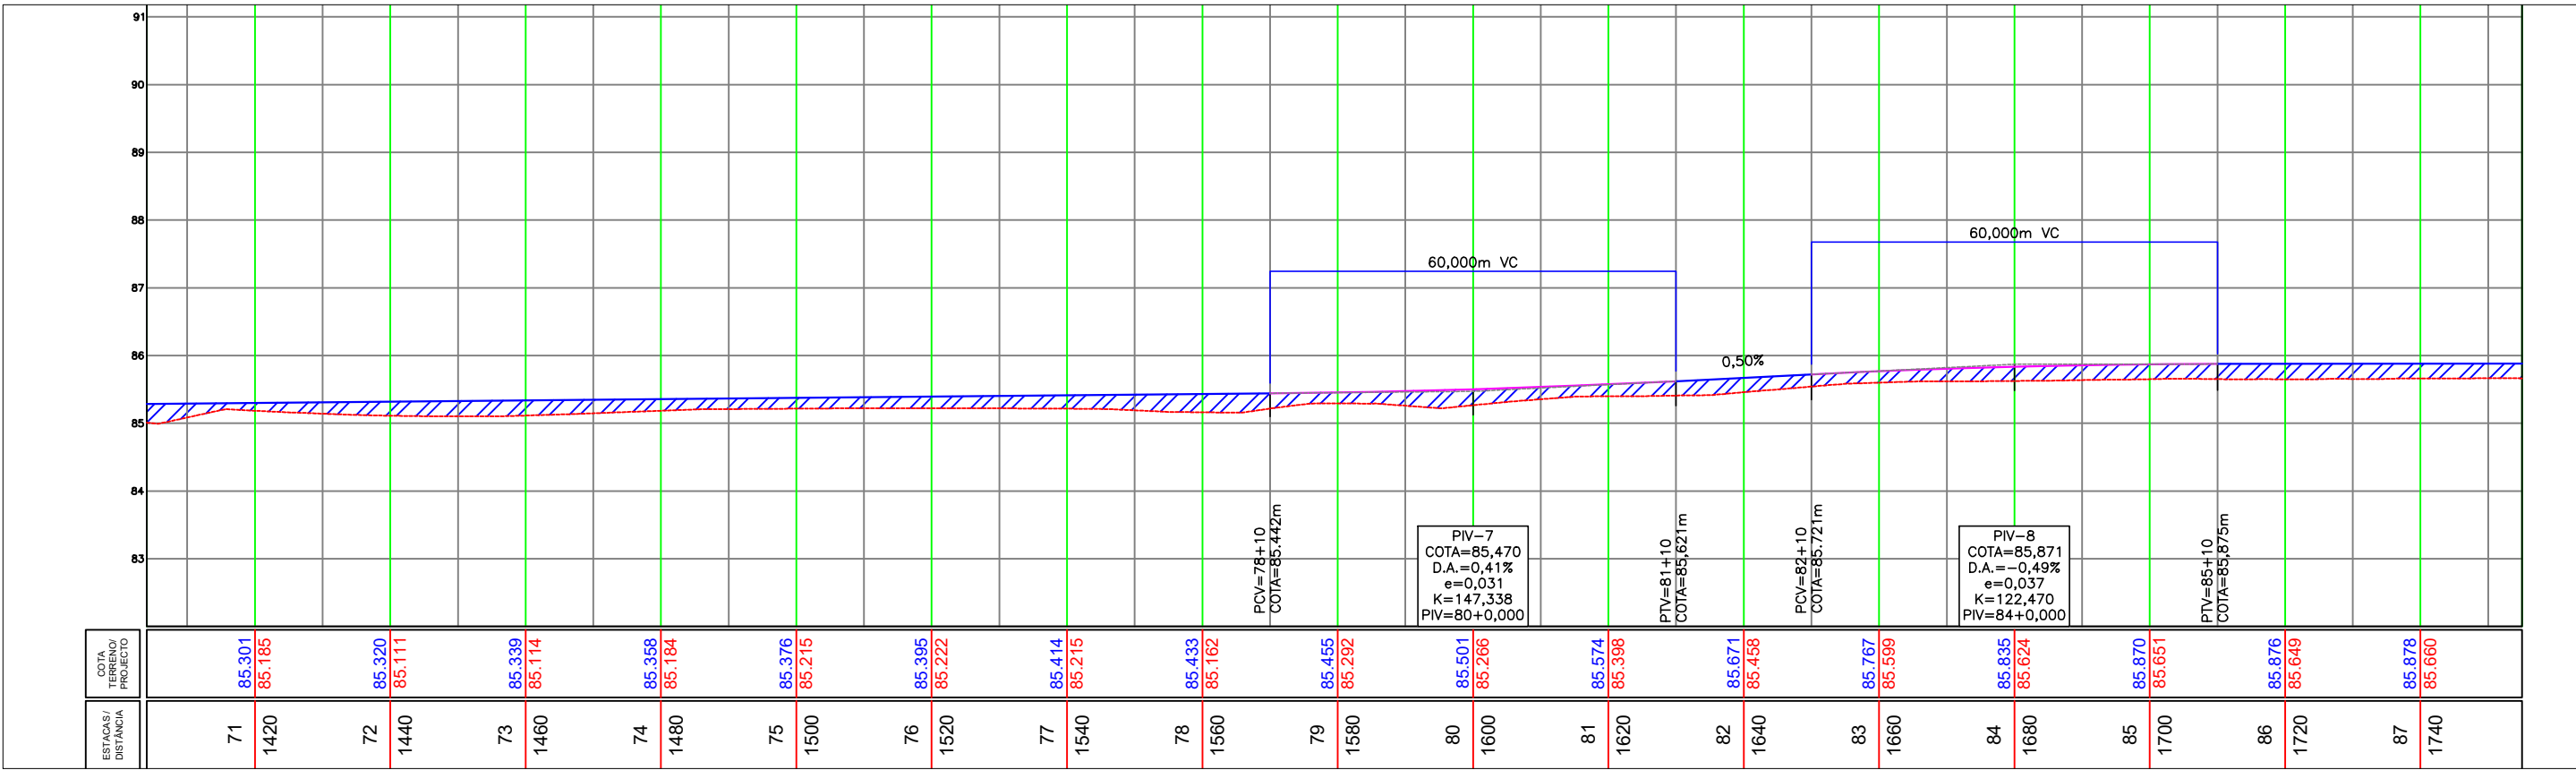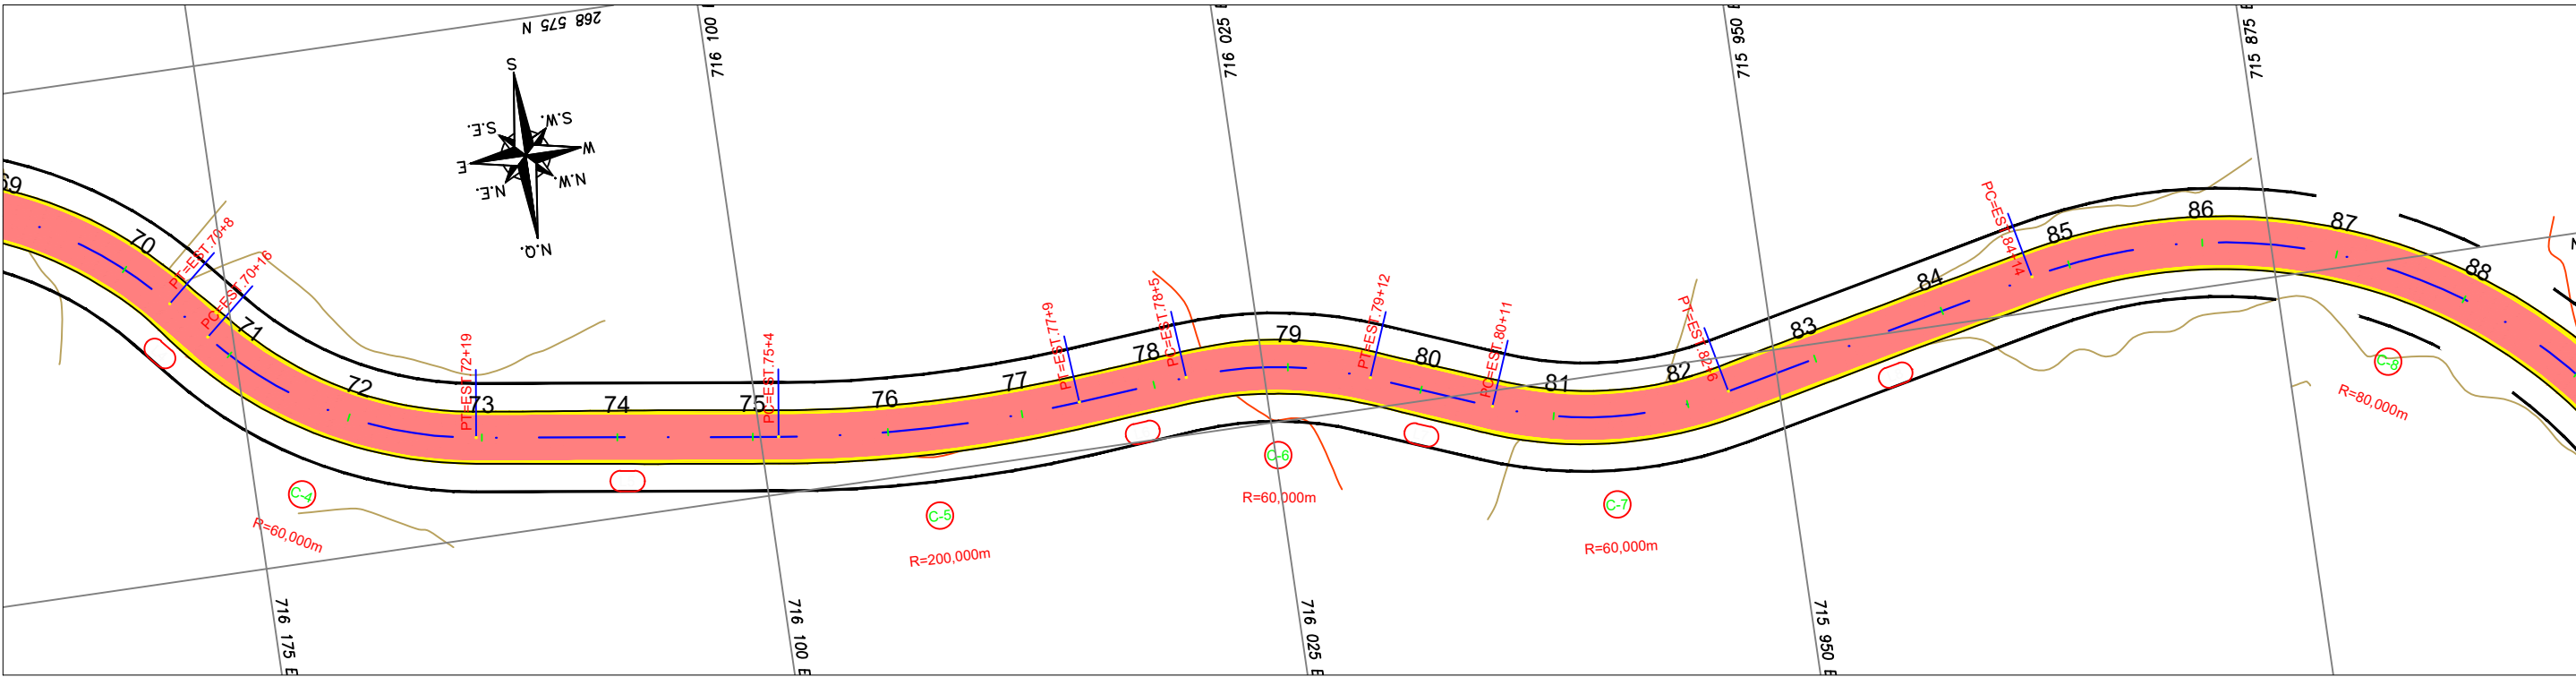

LEGENDA:

- FOLGA DE TERRAPLENAGEM
- TALUDE EXISTENTE
- TALUDE CORTE PROJETADO
- TALUDE ATERRO PROJETADO
- PONTE
- RUA NÃO PAVIMENTADA
- RIO/LAGOA
- FAIXA DE DOMÍNIO
- EIXO DE PROJETO
- PONTE A PROJETAR

LEGENDA PERFIL:

- BORDO DE PISTA EXISTENTE
- BORDO DE PISTA PROJETADO
- CERCA ARAME
- RIO/LAGO
- CURVA DE NÍVEL EXISTENTE
- POSTE EXISTENTE DE CONCRETO
- TORRE DE TRANSMISSÃO DE UMA BASE
- BOCA DE BUEIRO/ALA
- MT-MARCO TOPOGRÁFICO
- IDENTIFICAÇÃO DE QUILOMETRAGEM
- SONDAGEM

LEGENDA PERFIL:

- PERFIL PRIMITIVO
- PERFIL PROJETADO ACABADO

REFERÊNCIA CARTOGRAFICA

PROJEÇÃO UNIVERSAL TRANSVERSA DE MERCATOR-UTM
PLANIMÉTRICA-DATAMHORIZONTAL:SAD69,MC6:63 E 57 WGR
CIBERTURA CART. DA AMAZ. LEGAL, ELAB EM 04/2003 POR IMAGEM DO SAT. CEBRS (CHINA BRASIL EXPL. DE REC NATURAIS), SENSOR CCD COM PREC. DE 20m, PASSAGEM EM 03/2005 (FONTE IBGE/INPE).
ALTIMÉTRICA-DATUM VERTICAL: IBITUBA-SANTA CATARINA
COMPIL. DAS CURVAS DE NÍVEL, DAS CARTAS CART.DA SÉRIE MIR NA ESCALA 1:250.000, ELABORADO PELO IBGE IBGE E IMPRESSAS EM A983

PROJETO GEOMÉTRICO

VICINAL DO LAMA 01

TITULO

ELABORAÇÃO DO PROJETO BÁSICO DE RECUPERAÇÃO

OBJETO: ADEQUAÇÃO DE ESTRADAS VICINAIS

FOLHA

5/07

TRECHO: KM 0,00 - KM 2.40

ESTACA: 0+0,000 ATÉ 122



LOCAL: REGIÃO SUL DO ESTADO RORAIMA

MUNICÍPIO MUCAJAI

DATA: JULHO /2023

ESCALA: 1/1000

CONTENIDO: PLANTA E PERFIL

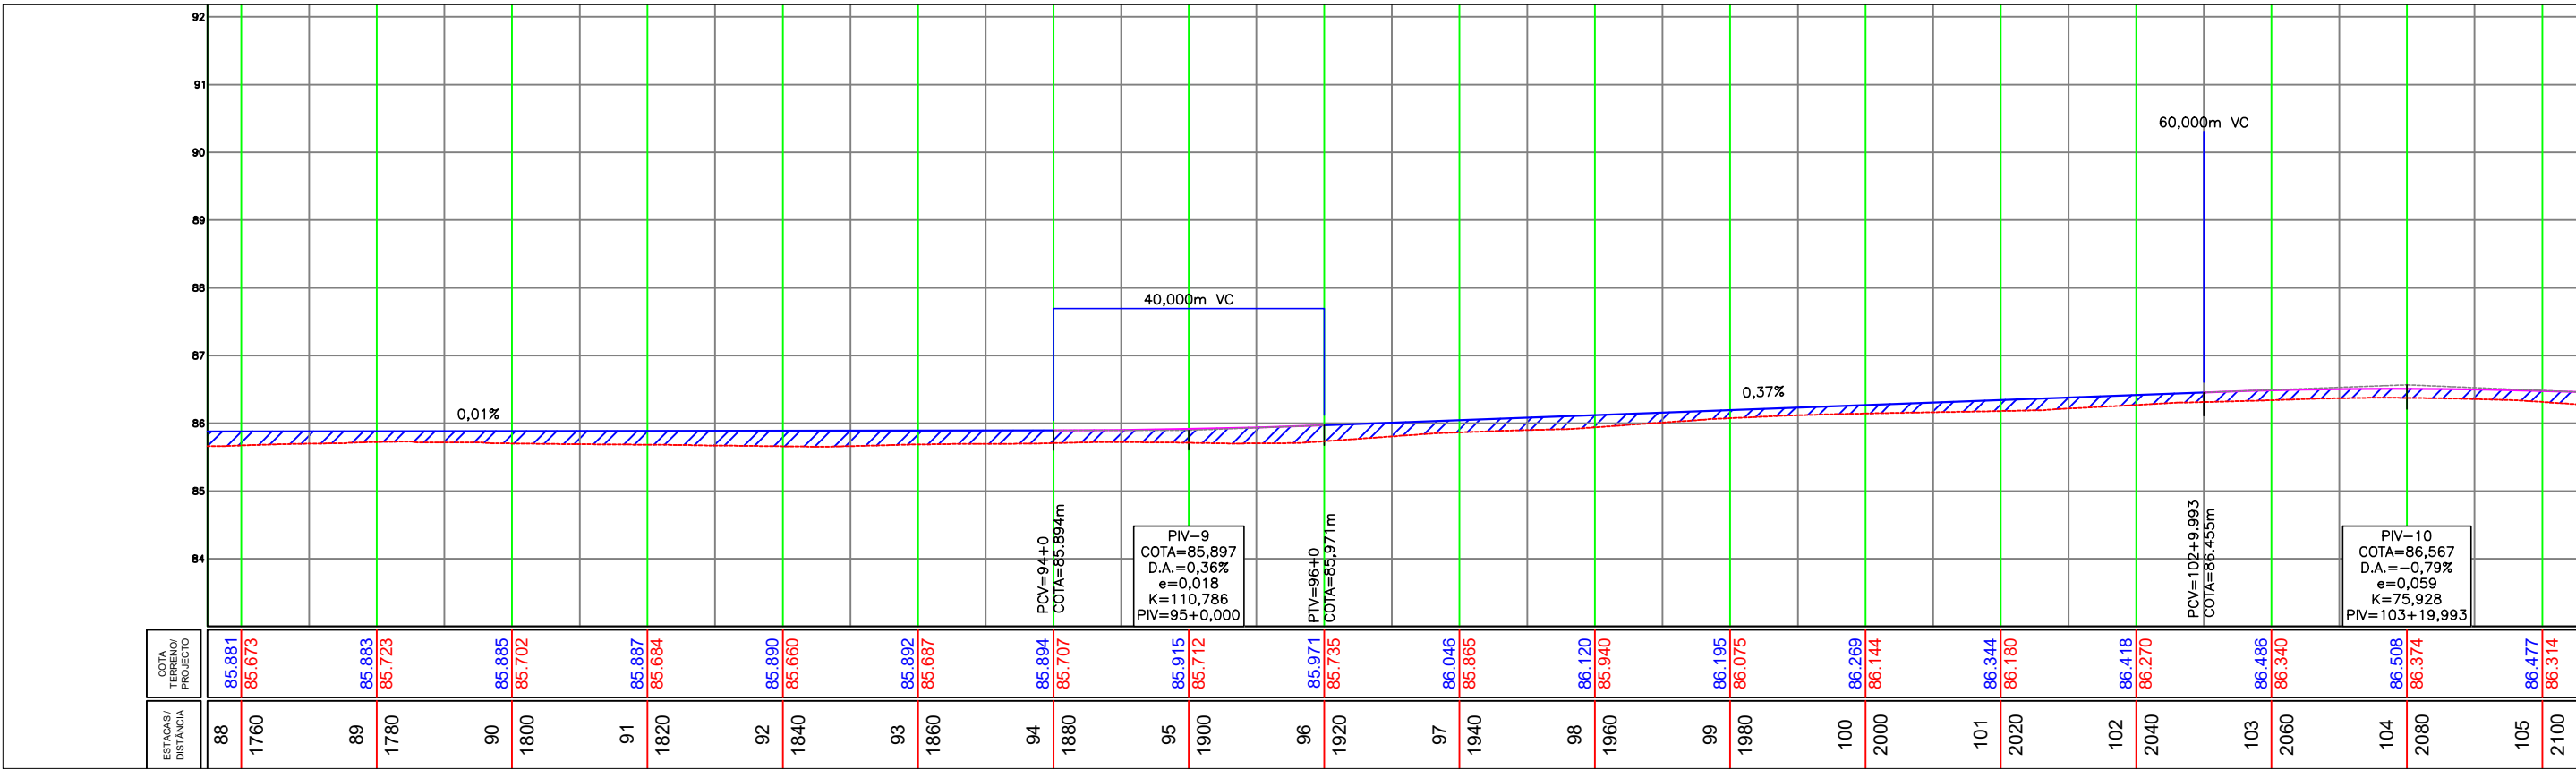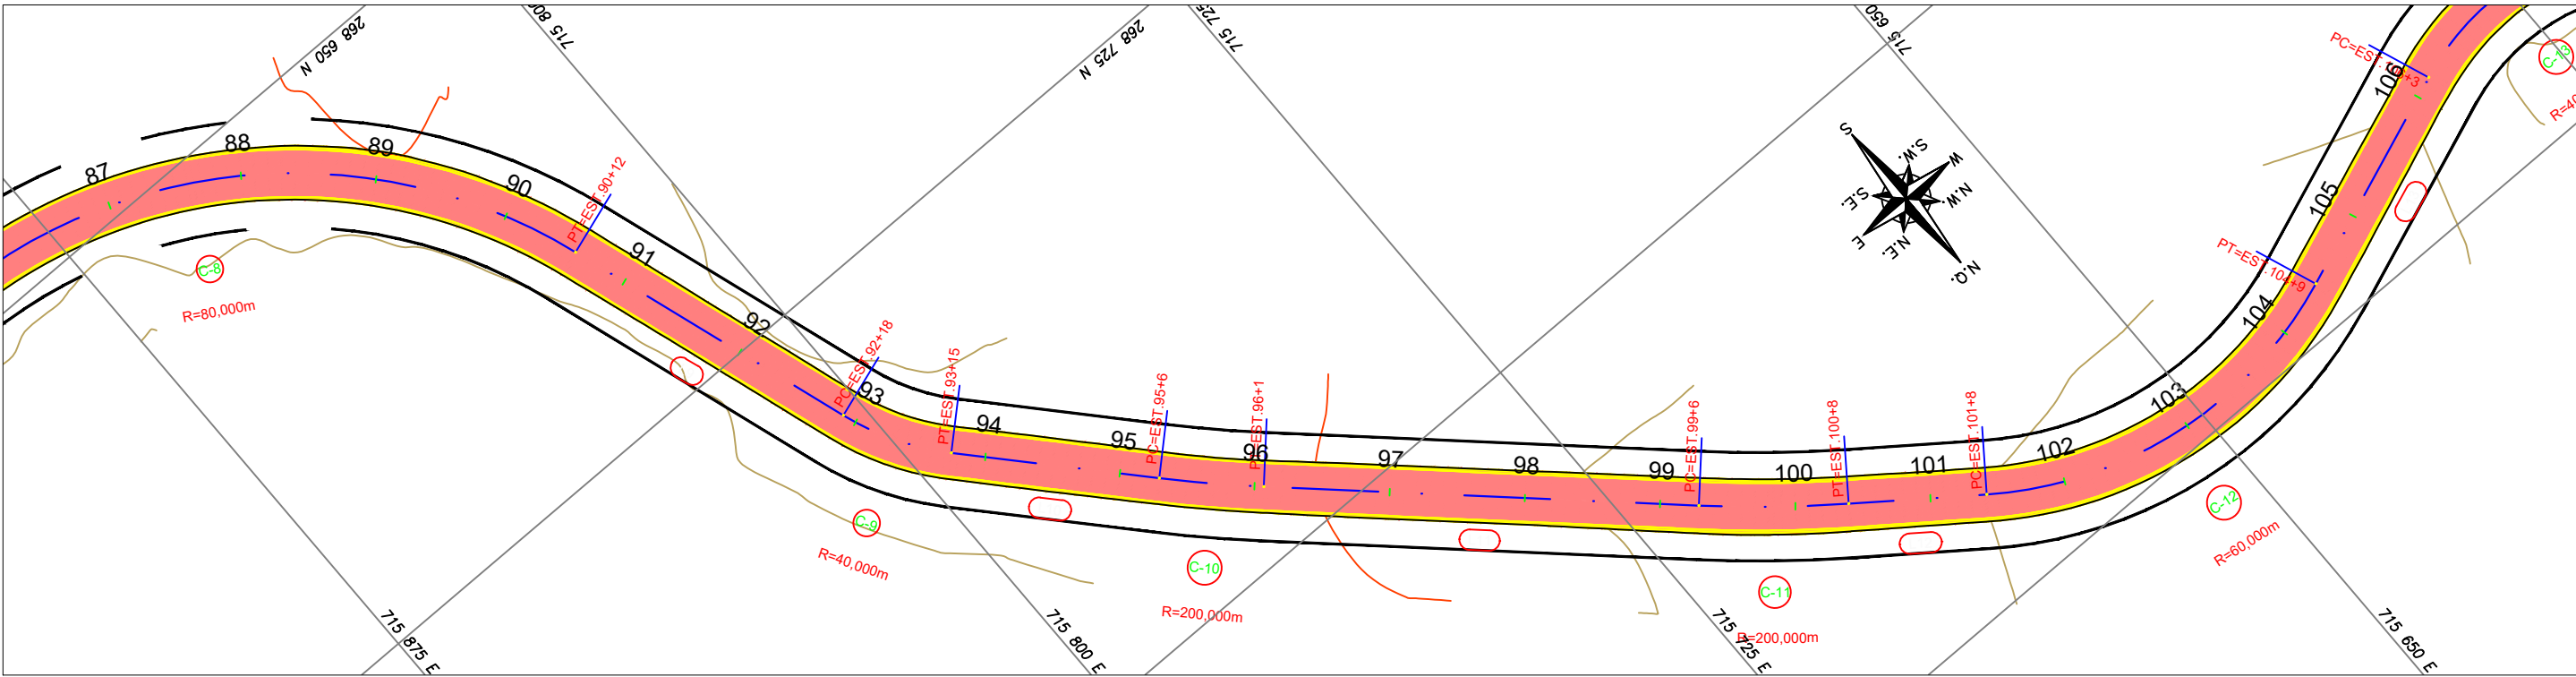

LEGENDA:

- FOLGA DE TERRAPLENAGEM
- TALUDE EXISTENTE
- TALUDE CORTE PROJETO
- TALUDE ATERRO PROJETO
- PONTE
- RUA NÃO PAVIMENTADA
- RIO/LAGOA
- FAIXA DE DOMÍNIO
- EIXO DE PROJETO
- PONTE A PROJETER

LEGENDA PERFIL:

- PERFIL PRIMITIVO
- PERFIL PROJETO ACABADO

REFERÊNCIA CARTOGRAFICA

PROJEÇÃO UNIVERSAL TRANSVERSA DE MERCATOR-UTM
PLANIMÉTRICA-DATAMHORIZONTAL:SAD69,MC8:63 E 57 WGR
CIBERTURA CART. DA AMAZ. LEGAL, ELAB EM 04/2003 POR IMAGEM DO SAT. CEBRS (CHINA BRASIL EXPL. DE REC NATURAIS), SENSOR CCD COM PREC. DE 20m, PASSAGEM EM 03/2005 (FONTE IBGE/INPE).
ALTIMÉTRICA-DATUM VERTICAL: IBITUBA-SANTA CATARINA
COMPIL. DAS CURVAS DE NÍVEL, DAS CARTAS CART.DA SÉRIE MIR NA ESCALA 1:250.000, ELABORADO PELO IBGE IBGE E IMPRESSAS EM A983

PROJETO GEOMÉTRICO

VICINAL DO LAMA 01

TITULO

ELABORAÇÃO DO PROJETO BÁSICO DE RECUPERAÇÃO

OBJETO: ADEQUAÇÃO DE ESTRADAS VICINAIS

FOLHA

6/07

TRECHO: KM 0,00 - KM 2.40

ESTACA: 0+0,000 ATÉ 122



LOCAL: REGIÃO SUL DO ESTADO RORAIMA

MUNICÍPIO MUCAJAI

DATA: JULHO /2023

ESCALA: 1/1000

CONTENIDO: PLANTA E PERFIL

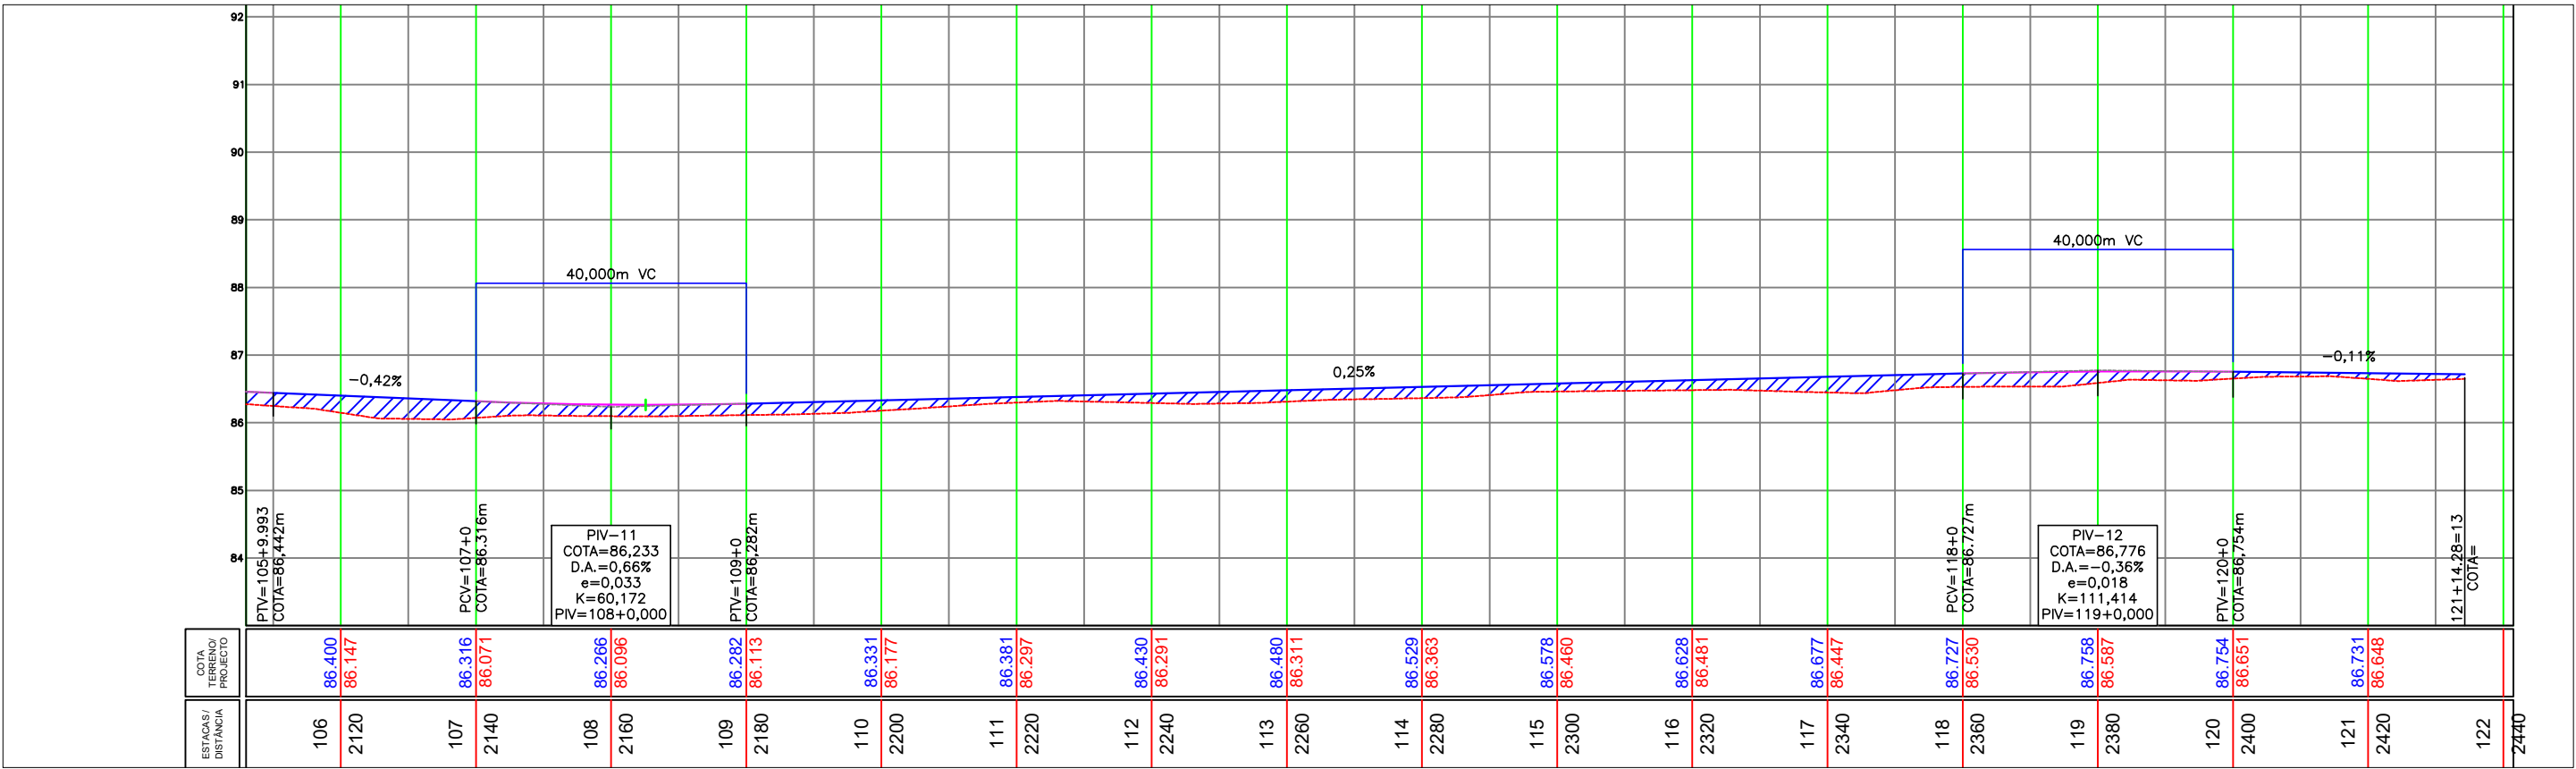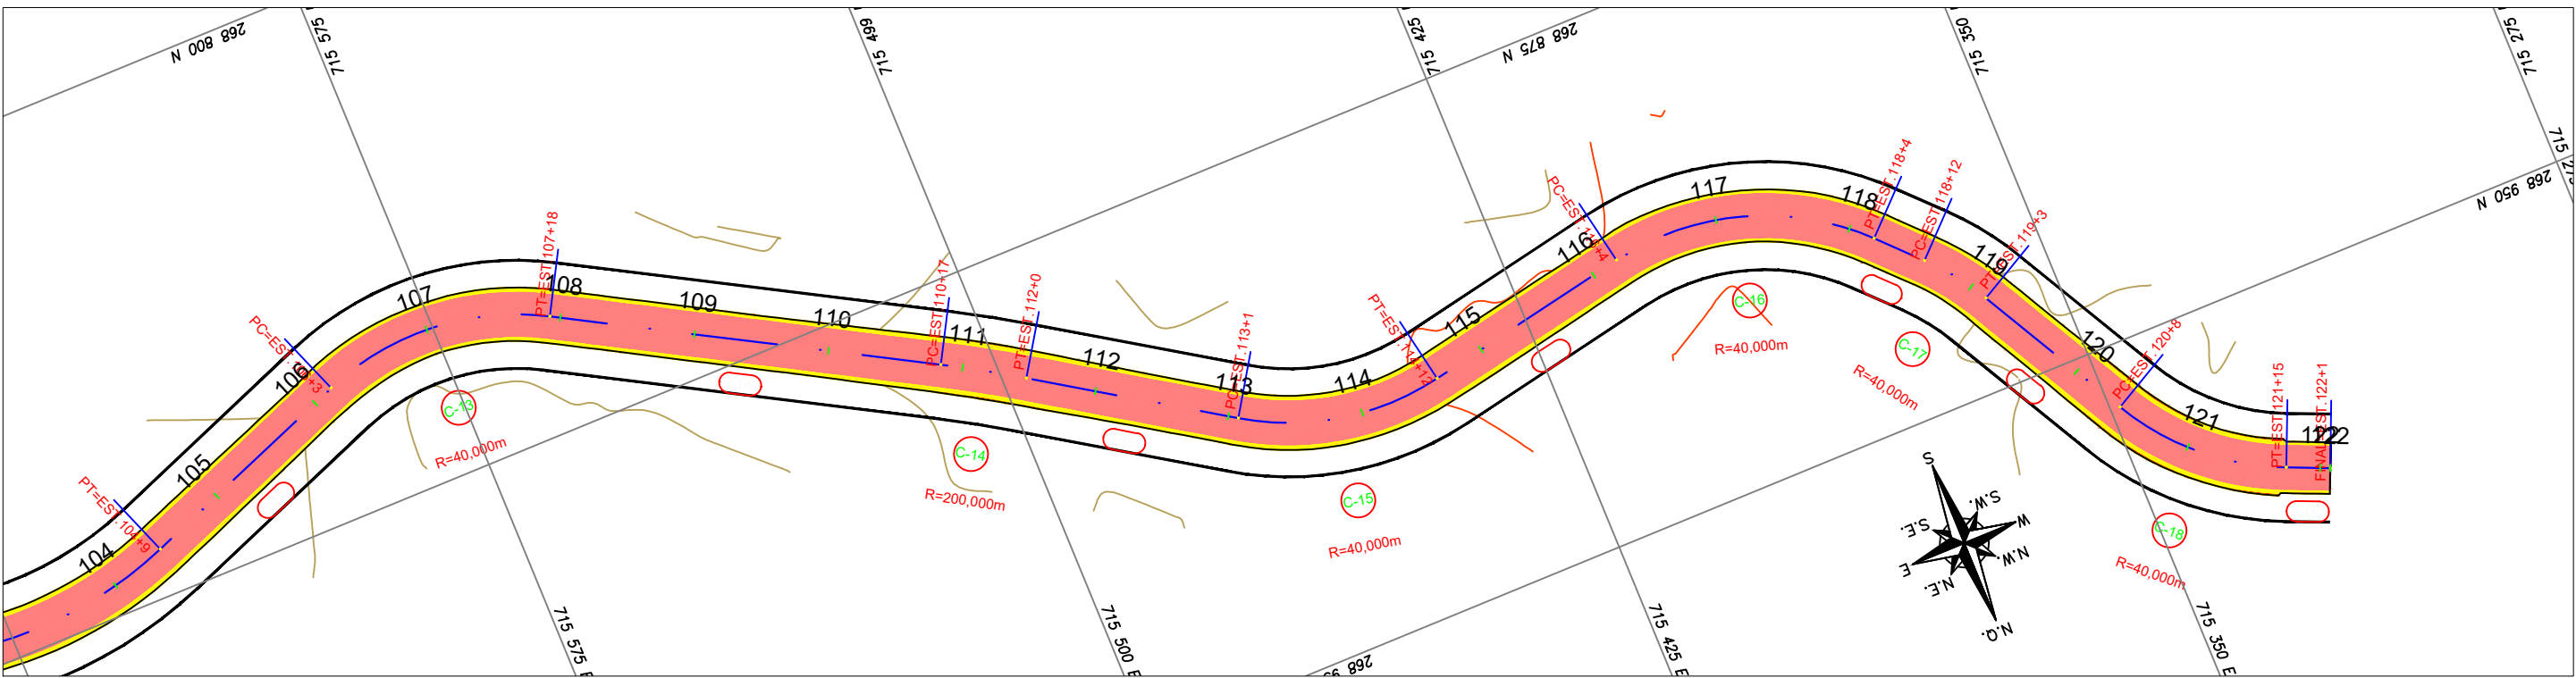

LEGENDA:

- FOLGA DE TERRAPLENAGEM
- TALUDE EXISTENTE
- TALUDE CORTE PROJETO
- TALUDE ATERRO PROJETO
- PONTE
- RUA NÃO PAVIMENTADA
- RIO/LAGOA
- FAIXA DE DOMÍNIO
- EIXO DE PROJETO
- PONTE A PROJETER
- BORDO DE PISTA EXISTENTE
- BORDO DE PISTA PROJETO
- CERCA ARAME
- RIO/LAGO
- CURVA DE NÍVEL EXISTENTE
- POSTE EXISTENTE DE CONCRETO
- TORRE DE TRANSMISSÃO DE UMA BASE
- BOCA DE BUEIRO/ALA
- MT-MARCO TOPOGRÁFICO
- IDENTIFICAÇÃO DE QUILOMETRAGEM
- SONDAGEM

LEGENDA PERFIL:

- PERFIL PRIMITIVO
- PERFIL PROJETO ACABADO

REFERÊNCIA CARTOGRAFICA

PROJEÇÃO UNIVERSAL TRANSVERSA DE MERCATOR-UTM
PLANIMÉTRICA-DATAMHORIZONTAL:SAD69,MC8:63 E 57 WGR
CIBERTURA CART. DA AMAZ. LEGAL, ELAB. EM 04/2003 POR IMAGEM DO SAT. CEBRS (CHINA BRASIL EXPL. DE REC. NATURAIS), SENSOR CCD COM PREC. DE 20m, PASSAGEM EM 03/2005 (FONTE IBGE/INPE).
ALTIMÉTRICA-DATUM VERTICAL: IBITUBA-SANTA CATARINA
COMPIL. DAS CURVAS DE NÍVEL, DAS CARTAS CART.DA SÉRIE MIR NA ESCALA 1:250.000, ELABORADO PELO IBGE IBGE E IMPRESSAS EM A983

PROJETO GEOMÉTRICO

VICINAL DO LAMA 01

TÍTULO

ELABORAÇÃO DO PROJETO BÁSICO DE RECUPERAÇÃO

OBJETO: ADEQUAÇÃO DE ESTRADAS VICINAIS

FOLHA

7/07

TRECHO: KM 0,00 - KM 2.40

ESTACA: 0+0,000 ATÉ 122

DATA: JULHO /2023


LOCAL: REGIÃO SUL DO ESTADO RORAIMA

MUNICÍPIO: MUCAJAI

ESCALA: 1/1000

CONTENIDO: PLANTA E PERFIL

REV.	REVISÃO GRAFICA E TEXTUAL	DATA	EXEC.	VERIF.	APROV.
1º					
1º	EDICÃO				
REV.	DESCRIÇÃO				

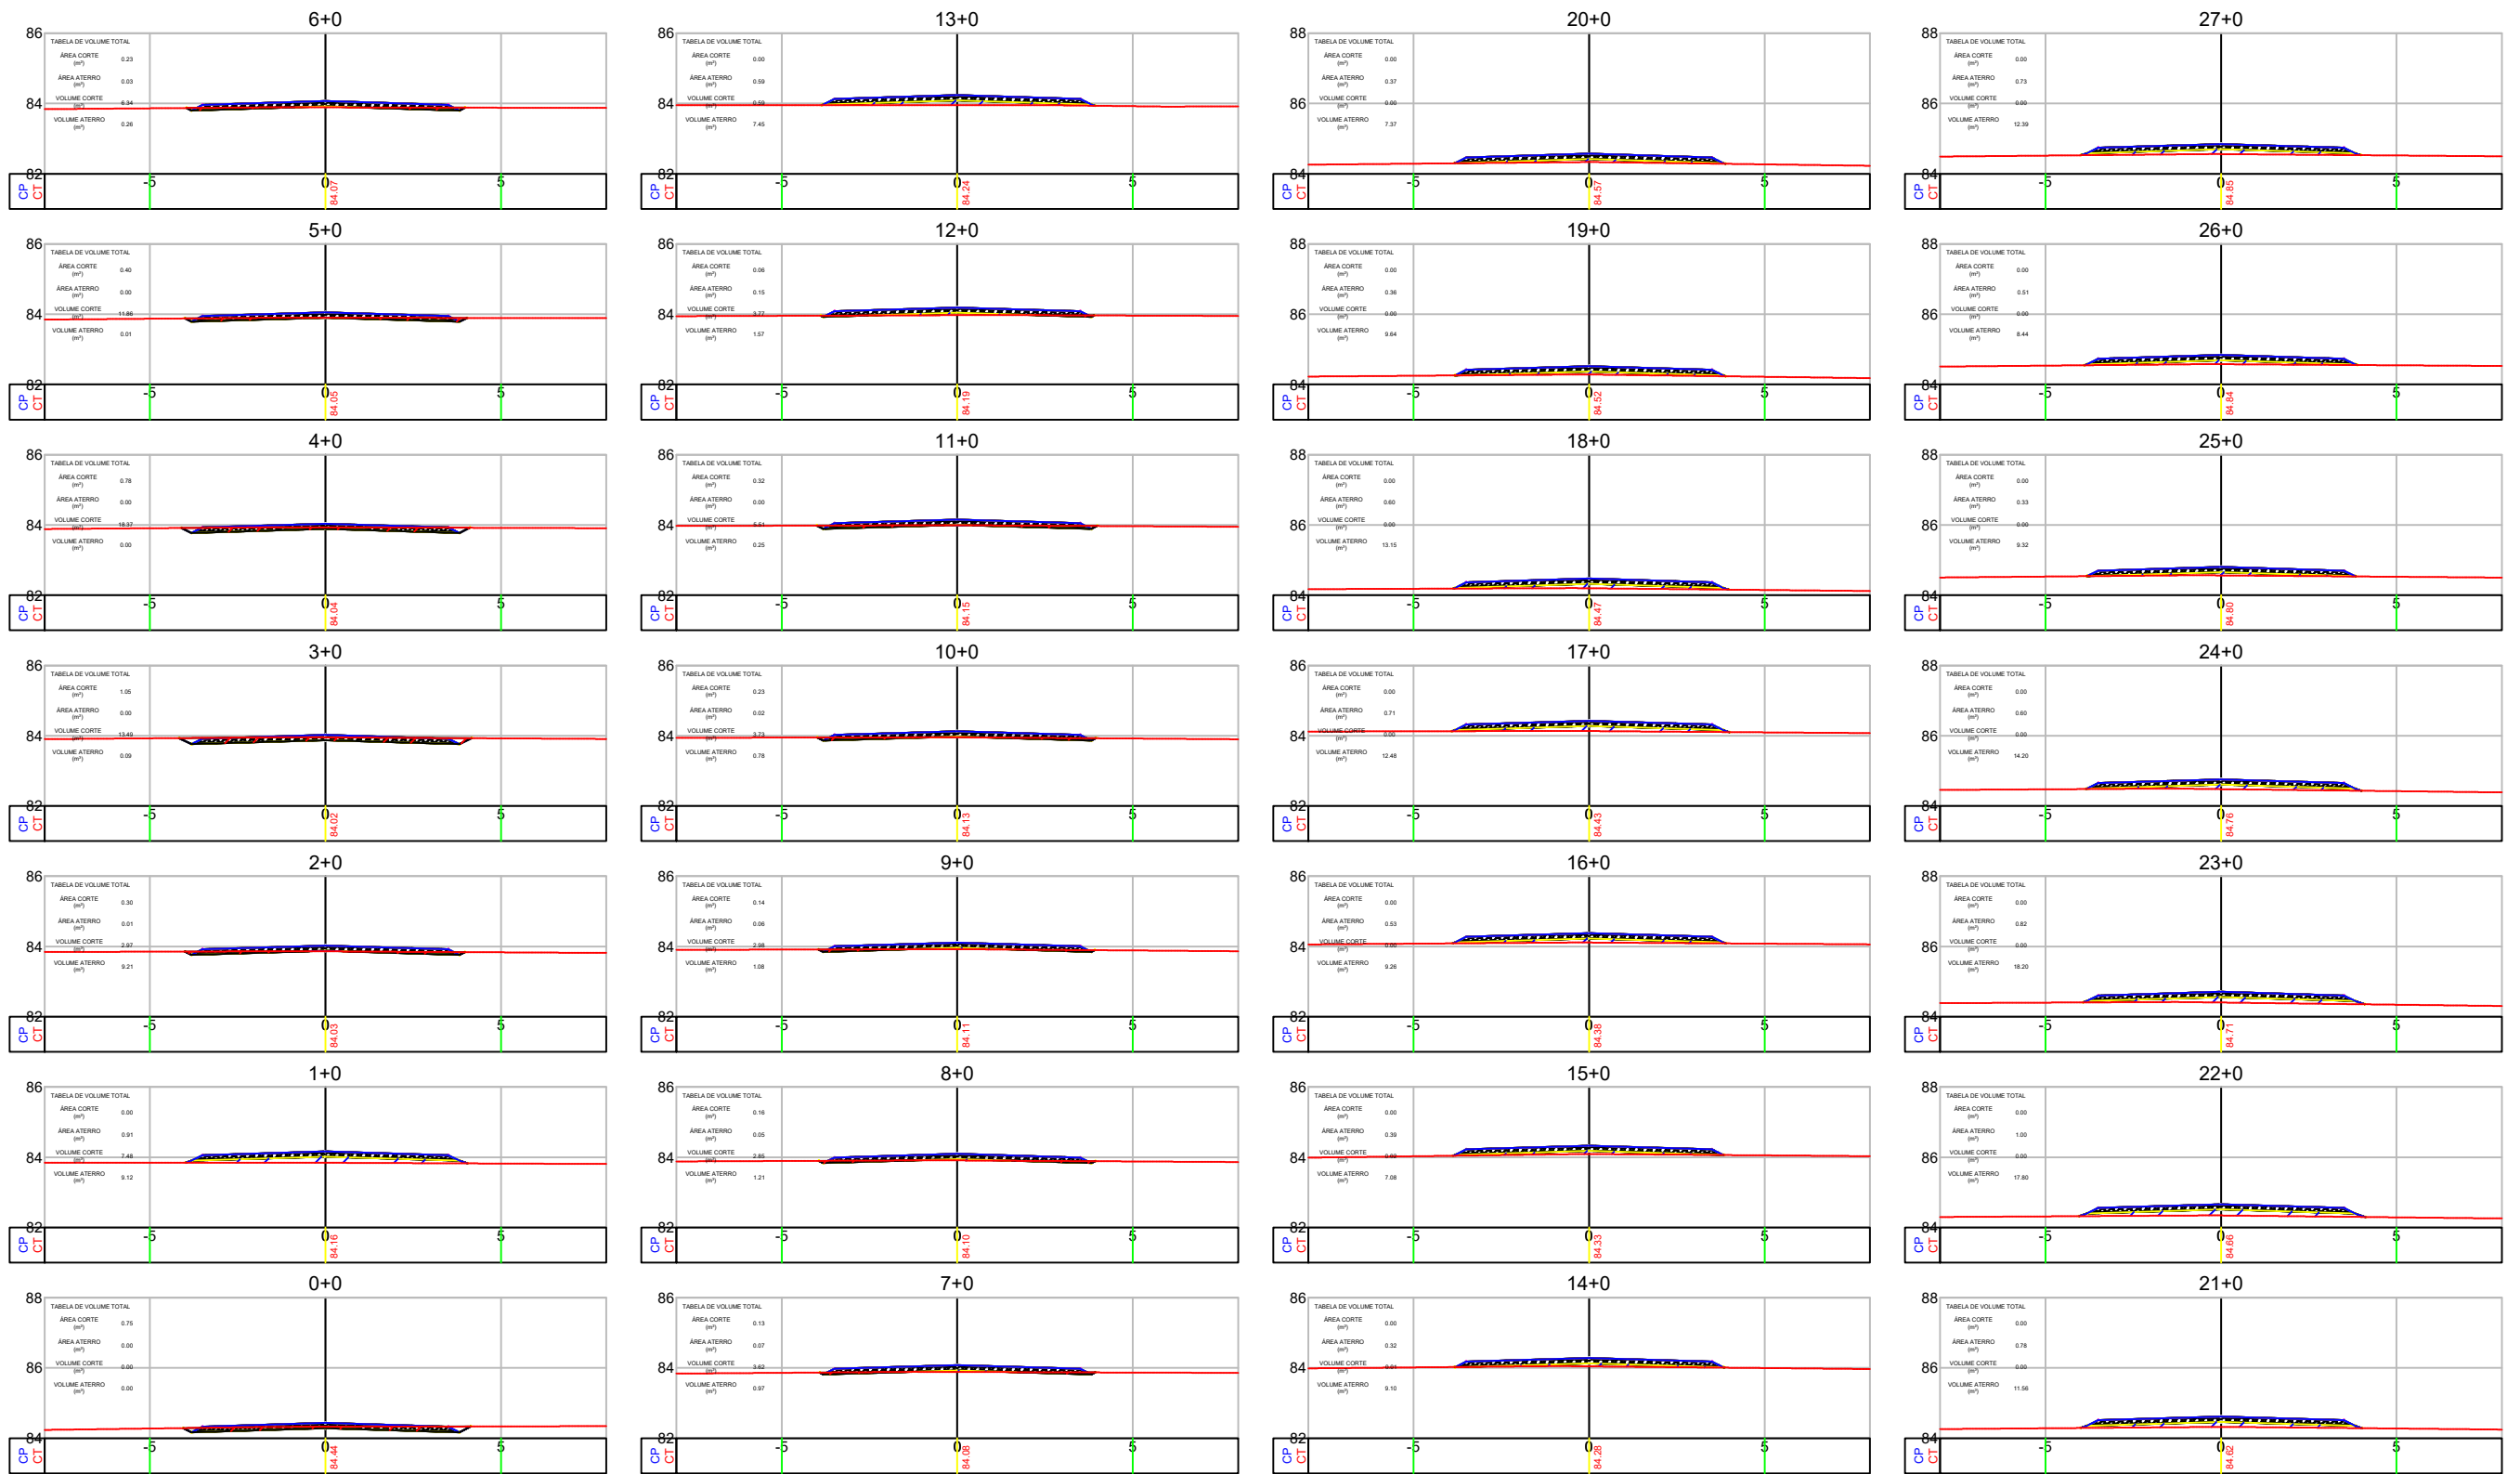

LEGENDA:

	FOLGA DE TERRAPLENAGEM		BORDO DE PISTA EXISTENTE
	TALUDE EXISTENTE		BORDO DE PISTA PROJETADO
	TALUDE CORTE PROJETADO		CERCA ARAME
	TALUDE ATERRO PROJETADO		RIO/LAGO
	PONTE		CURVA DE NÍVEL EXISTENTE
	RUA NÃO PAVIMENTADA		POSTE EXISTENTE DE CONCRETO
	RIO/LAGOA		TORRE DE TRANSMISSÃO DE UMA BASE
	FAXA DE DOMÍNIO		BOCA DE BUERO/ALA
	EIXO DE PROJETO		MT-MARCO TOPOGRÁFICO
	PONTE A PROJETAR		IDENTIFICAÇÃO DE QUILOMETRAGEM
			SONDAGEM

LEGENDA PERFIL:

	PERFIL PRIMITIVO
	PERFIL PROJETADO ACABADO

REFERÊNCIA CARTOGRAFICA


PROJEÇÃO UNIVERSAL TRANSVERSA DE MERCATOR-UTM
PLANIMÉTRICA-DATAMHORIZONTAL:SAD69,MC6:63 E 57 WGR
CIBERTURA CART. DA AMAZ. LEGAL, ELAB.EM 04/2003 POR IMAGEM DO SAT. CEBRS (CHINA BRASIL EXPL. DE REC NATURAIS), SENSOR CCD COM PREC. DE 20m, PASSAGEM EM 03/2005 (FONTE IBGE/INPE).
ALTIMÉTRICA-DATUM VERTICAL: IBITUBA-SANTA CATARINA
COMPL. DAS CURVAS DE NÍVEL, DAS CARTAS CART.DA SÉRIE MIR NA ESCALA 1:250.000, ELABORADO PELO IBGE IBGE E IMPRESSAS EM A983

		DATA	EXEC.	VERIF.	APROV.
1º	REVISÃO GRAFICA E TEXTUAL				
1º	EDICÃO				
REV.	DESCRIÇÃO				

PROJETO GEOMÉTRICO

VICINAL DO LAMA 01

TITULO		ELABORAÇÃO DO PROJETO BÁSICO DE RECUPERAÇÃO	
OBJETO: ADEQUAÇÃO DE ESTRADAS VICINAIS		FOLHA	
TRECHO: KM 0,00 - KM 2.40		1/05	
ESTACA: 0+0,000 ATÉ 122		DATA	
LOCAL: REGIÃO SUL DO ESTADO RORAIMA		JULHO /2023	
MUNICIPIO MUCAJAI		ESCALA	
		1/200	
		CONTENIDO:	
		SEÇÕES	

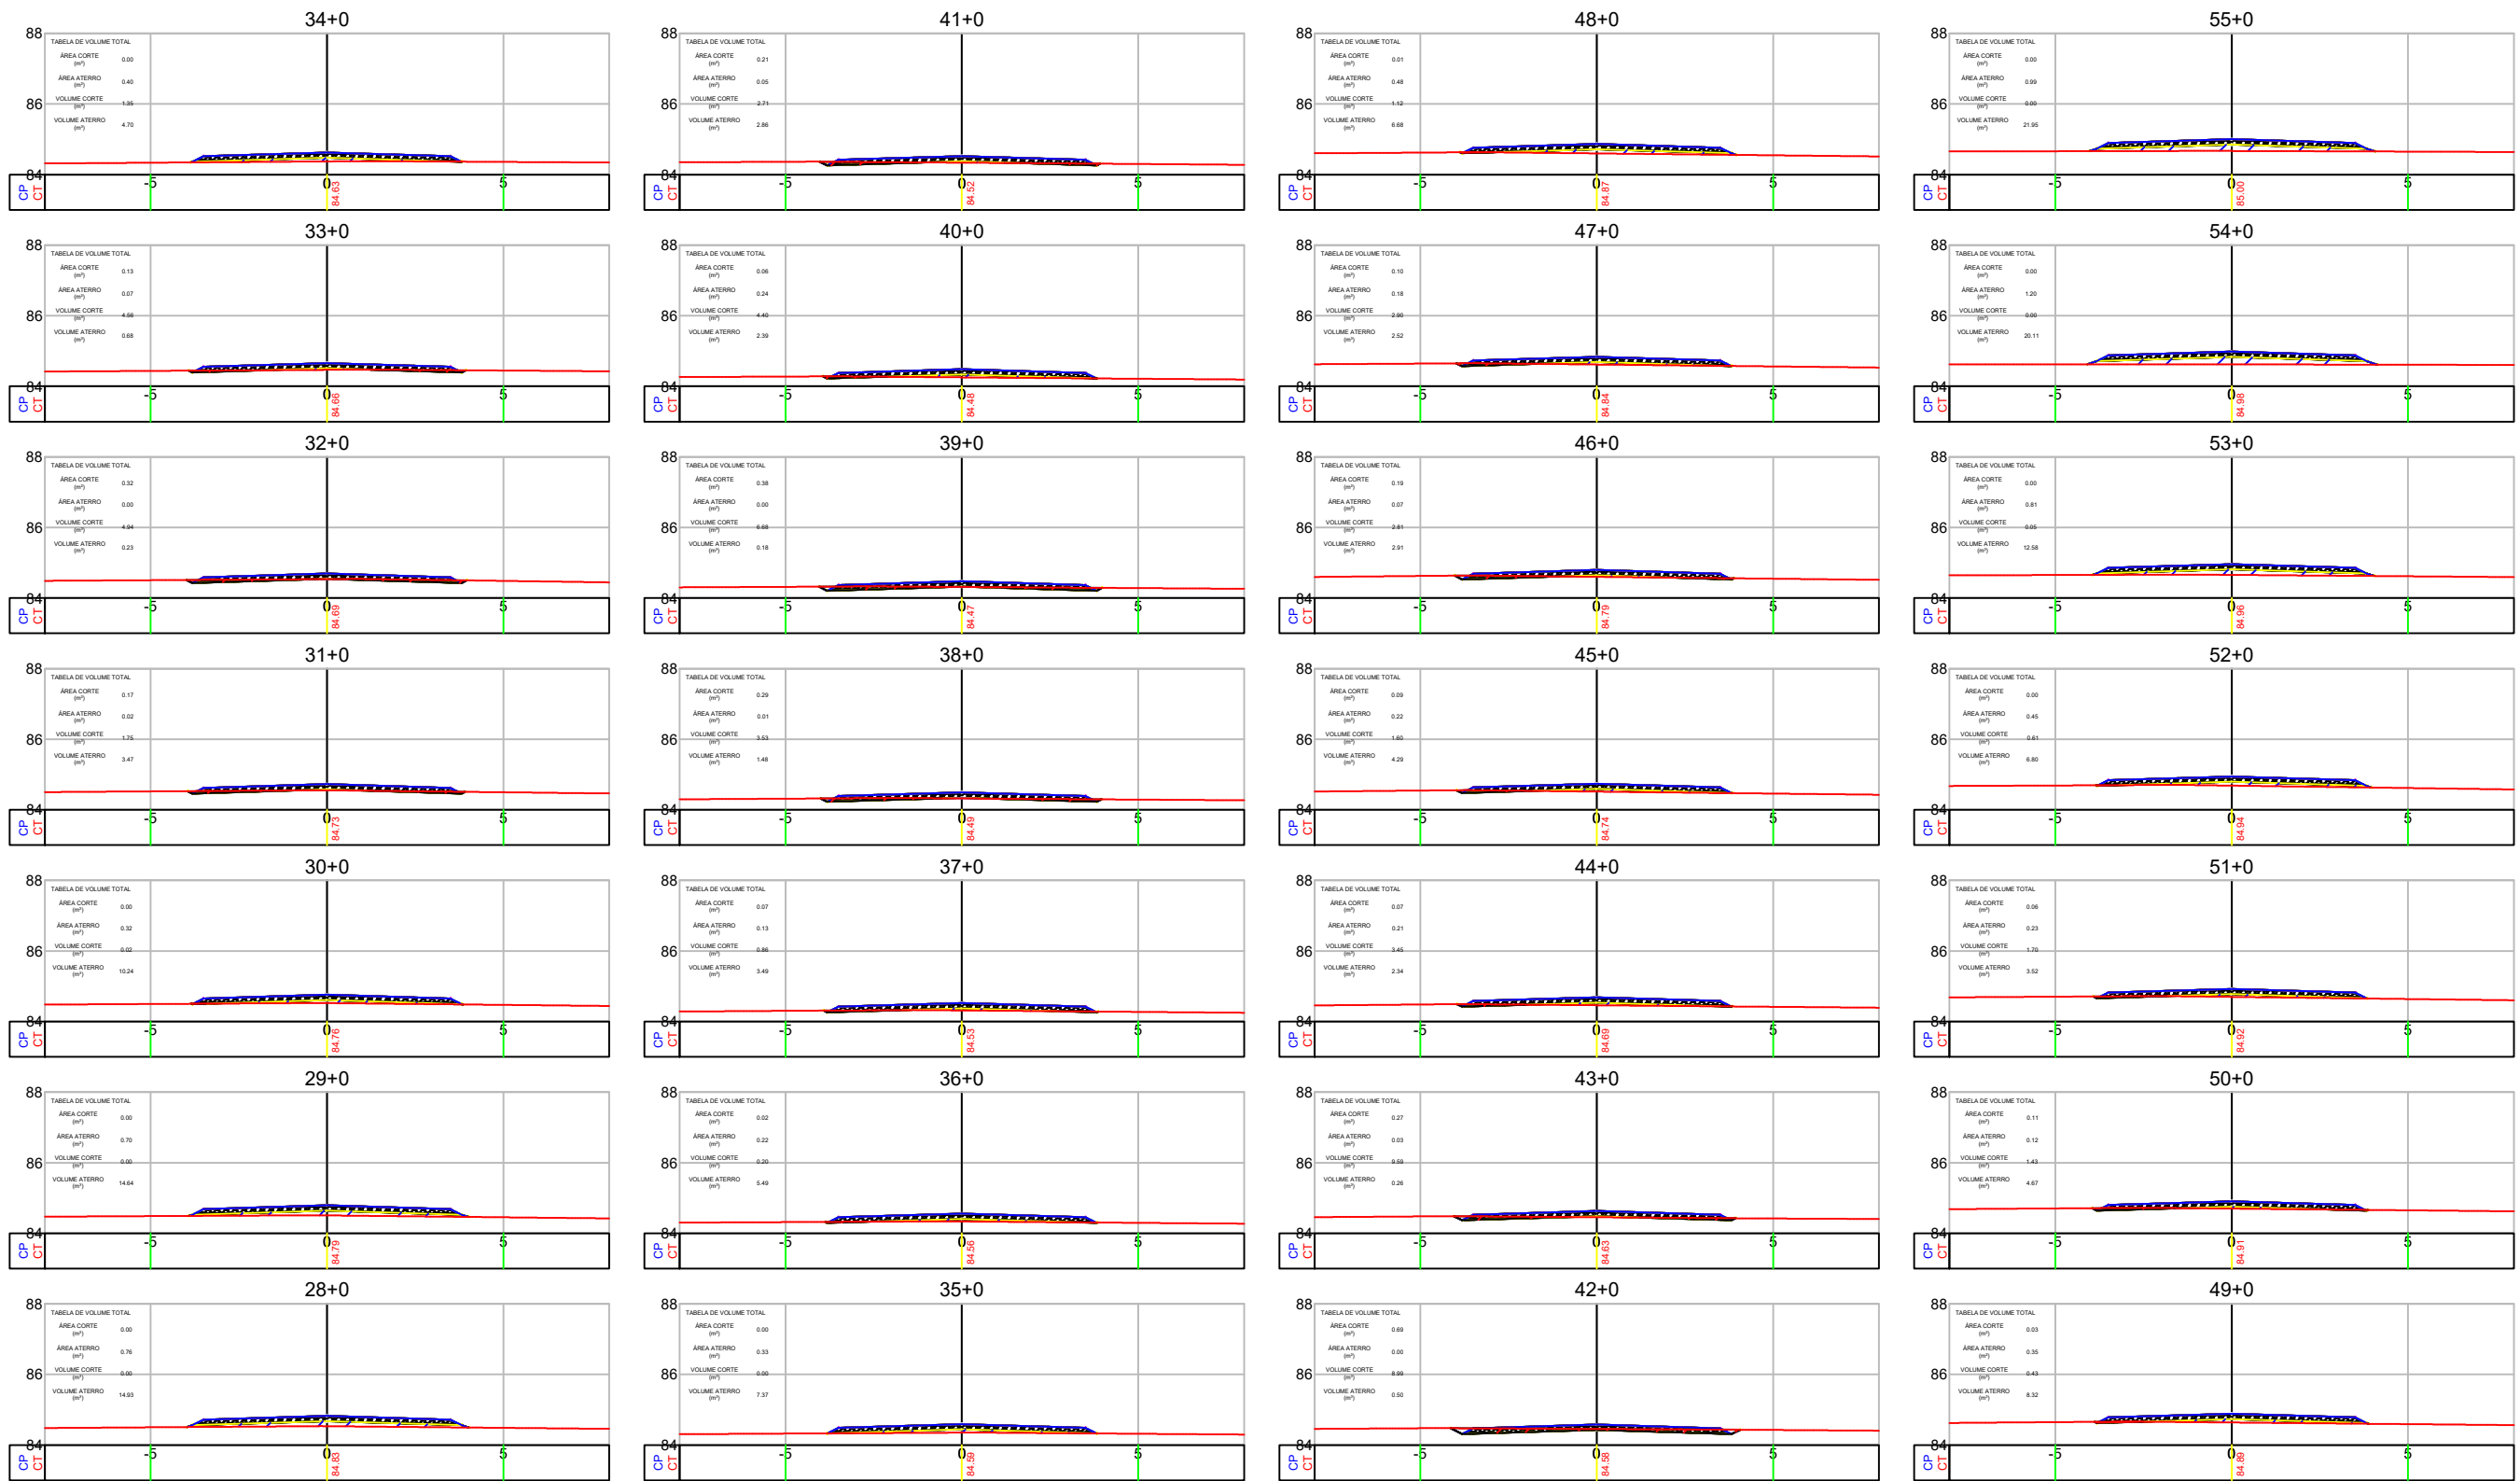

FOLGA DE TERRAPLENAGEM

TALUDE EXISTENTE

TALUDE CORTE PROJETADO

TALUDE ATERRO PROJETADO

PONTE

RUA NÃO PAVIMENTADA

RIO/LAGOA

Faixa de domínio

EIXO DE PROJETO

PONTE A PROJETAR

BORDO DE PISTA EXISTENTE

BORDO DE PISTA PROJETADO

CERCA ARAME

RIO/LAGO

CURVA DE NÍVEL EXISTENTE

POSTE EXISTENTE DE CONCRETO

TORRE DE TRANSMISSÃO DE UMA BASE

BOCA DE BUERO/ALA

MT-MARCO TOPOGRÁFICO

IDENTIFICAÇÃO DE QUILOMETRAGEM


SONDAGEM

PERFIL PRIMITIVO

PERFIL PROJETADO ACABADO

REFERÊNCIA CARTOGRAFICA					
PROJEÇÃO UNIVERSAL TRANSVERSA DE MERCATOR-UTM					
PLANIMÉTRICA-DATAMHORIZONTAL:SAD69,MC6'63 E 57 WGR					
CIBERTURA CART. DA AMAZ. LEGAL, ELAB.EM 04/2003 POR IMAGEM DO SAT. CEBRS (CHINA BRASIL EXPL. DE REC NATURAIS), SENSOR CCD COM PREC. DE 20m, PASSAGEM EM 03/2005 (FONTE IBGE/INPE).					
ALTIMÉTRICA-DATUM VERTICAL: IBITUBA-SANTA CATARINA					
COMPL. DAS CURVAS DE NÍVEL, DAS CARTAS CART.DA SÉRIE MIR NA ESCALA 1:250.000, ELABORADO PELO IBGE IBGE E IMPRESSAS EM A983					
REV.	DATA	EXEC.	VERIF.	APROV.	
1º	REVISÃO GRAFICA E TEXTUAL				
1º	EDICÃO				
REV.	DESCRIÇÃO				

PROJETO GEOMÉTRICO			
VICINAL DO LAMA 01			
TITULO			
ELABORAÇÃO DO PROJETO BÁSICO DE RECUPERAÇÃO			
OBJETO: ADEQUAÇÃO DE ESTRADAS VICINAIS			FOLHA
TRECHO: KM 0,00 - KM 2.40			2/05
ESTACA: 0+0,000 ATÉ 122			CONTENIDO:
LOCAL: REGIÃO SUL DO ESTADO RORAIMA			SEÇÕES
MUNICIPIO MUCAJAI			
DATA			
JULHO /2023			
ESCALA			
1/200			

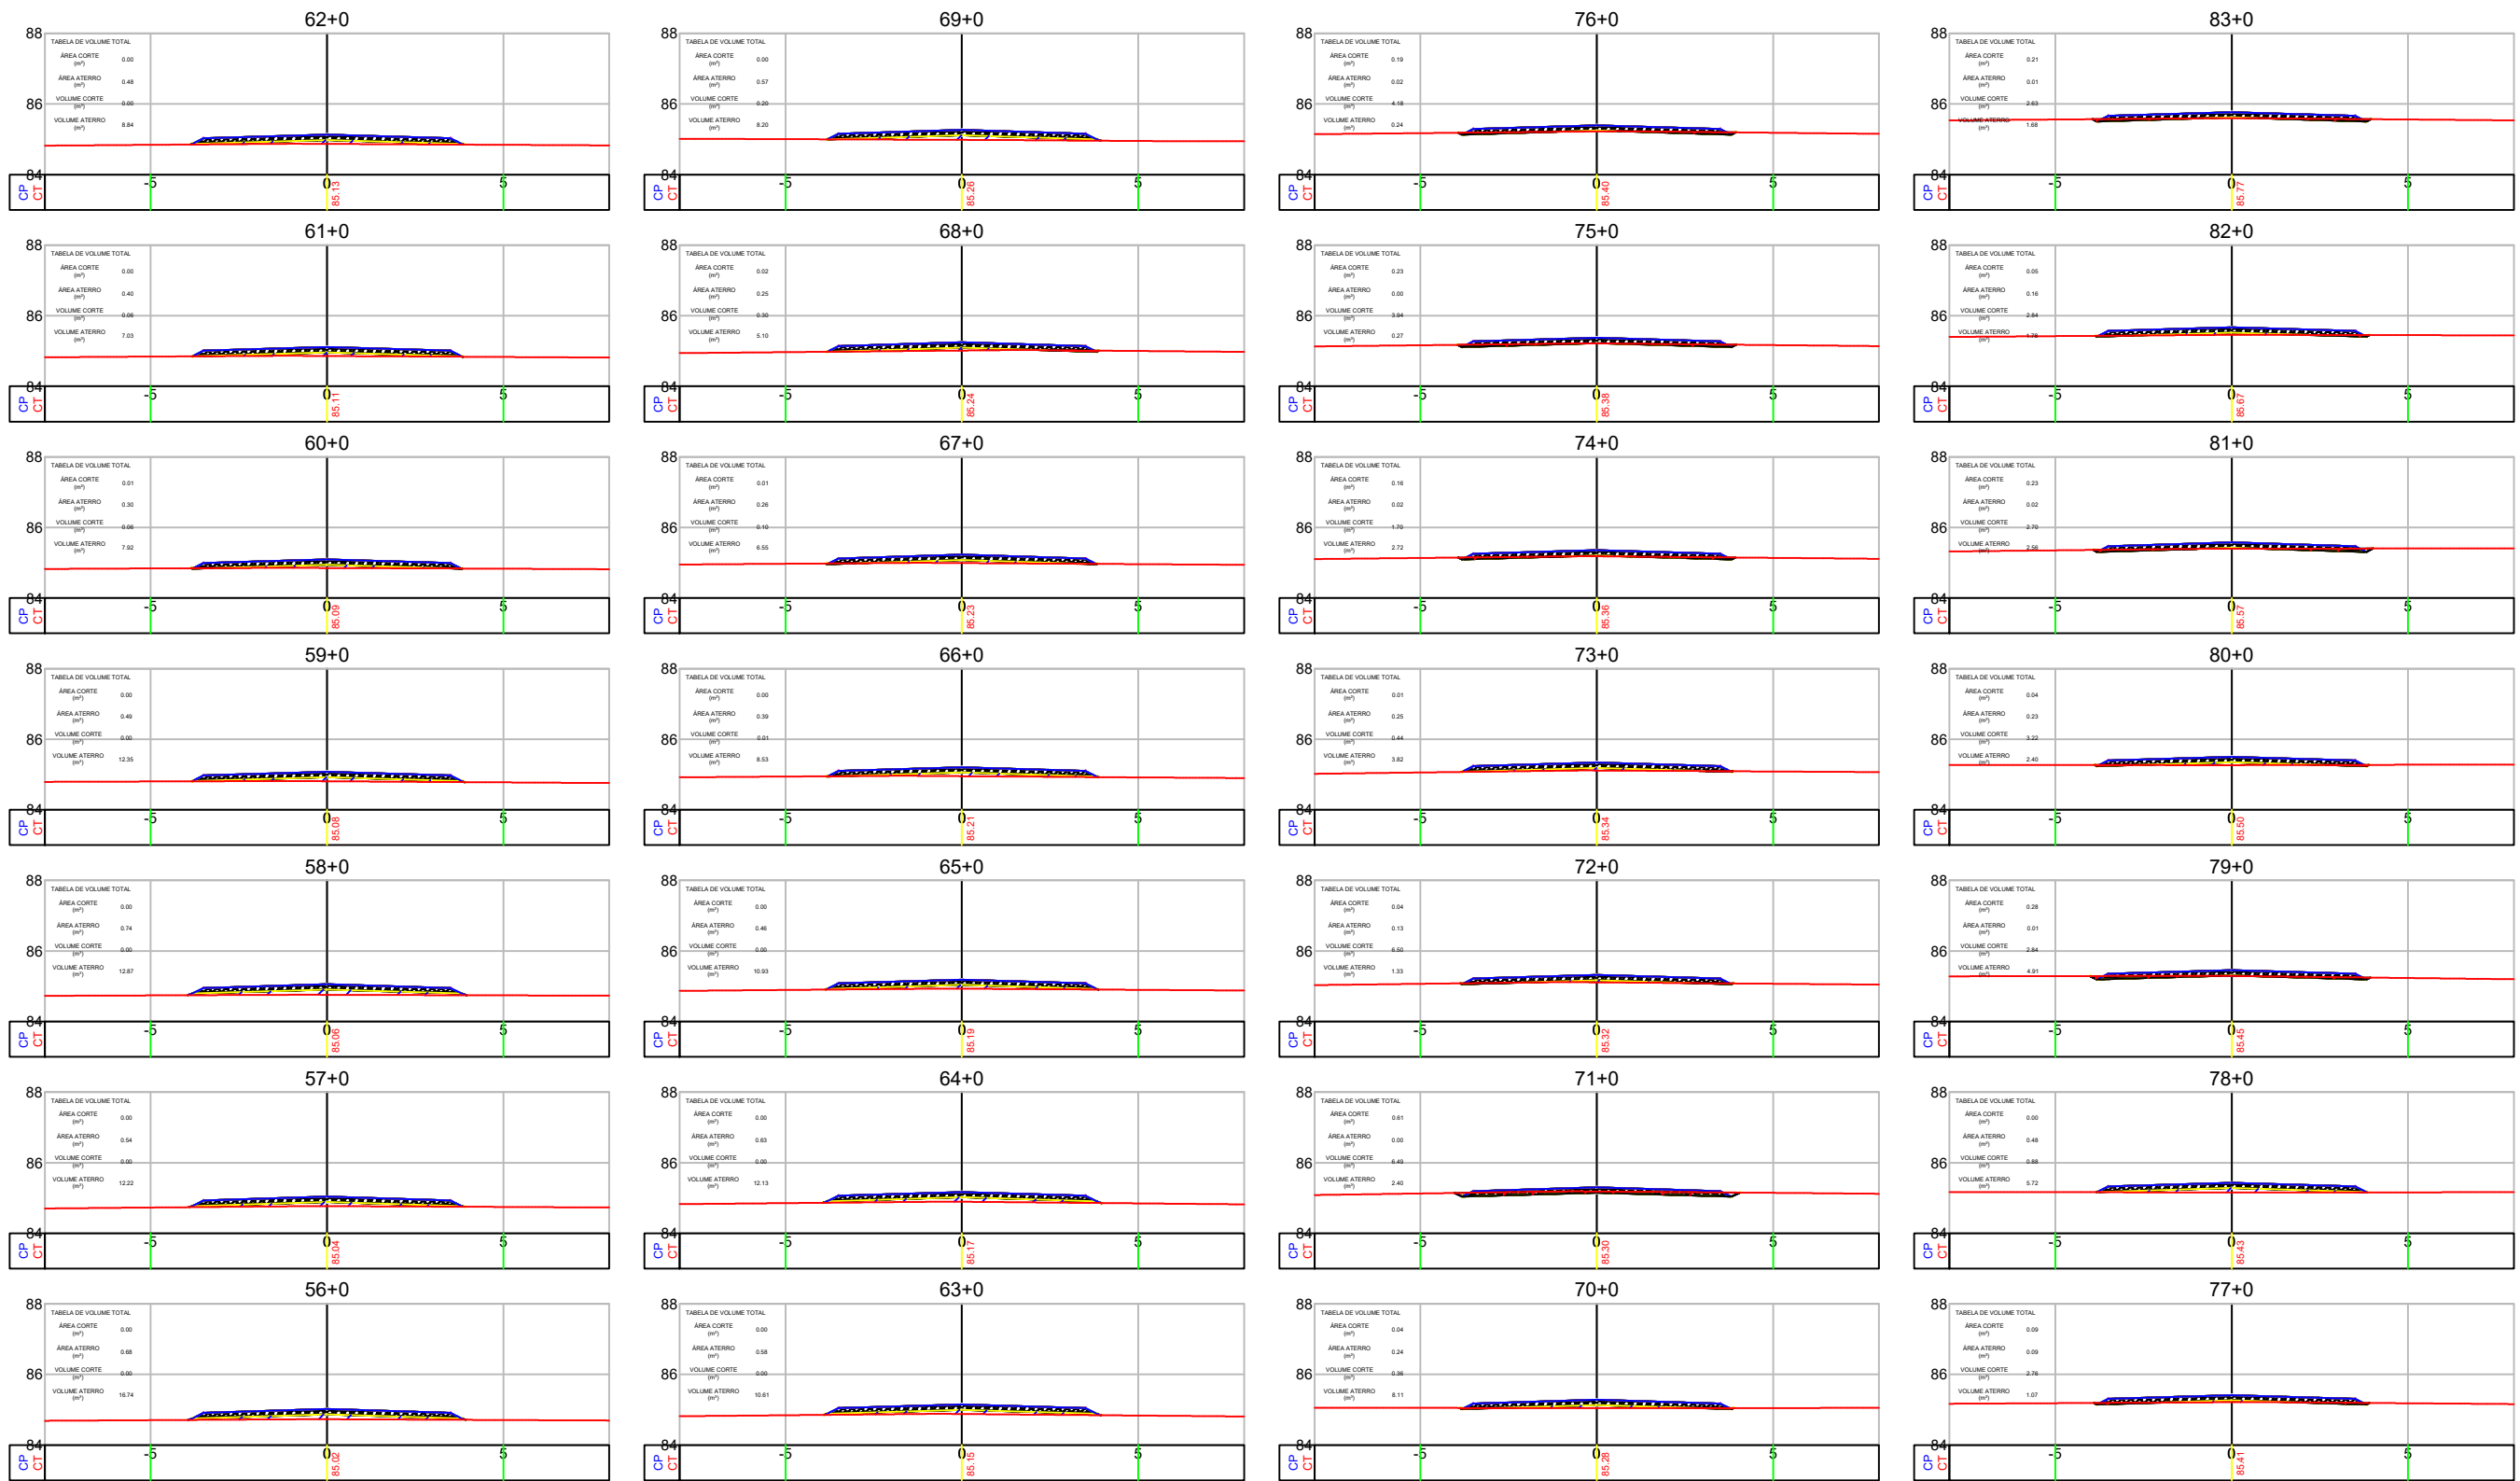

LEGENDA:

- FOLGA DE TERRAPLENAGEM

TALUDE EXISTENTE

TALUDE CORTE PROJETADO

TALUDE ATERRO PROJETADO

PONTE

RUA NÃO PAVIMENTADA

RIO/LAGOA

FAIXA DE DOMÍNIO

EIXO DE PROJETO

PONTE A PROJETAR
- BORDO DE PISTA EXISTENTE

BORDO DE PISTA PROJETADO

CERCA ARAME

RIO/LAGO

CURVA DE NÍVEL EXISTENTE

POSTE EXISTENTE DE CONCRETO

TORRE DE TRANSMISSÃO DE UMA BASE

BOCA DE BUERO/ALA

MT-MARCO TOPOGRÁFICO

IDENTIFICAÇÃO DE QUILOMETRAGEM

SONDAGEM

LEGENDA PERFIL:

- PERFIL PRIMITIVO
- PERFIL PROJETADO ACABADO

REFERÊNCIA CARTOGRAFICA


PROJEÇÃO UNIVERSAL TRANSVERSA DE MERCATOR-UTM
PLANIMÉTRICA-DATAMHORIZONTAL:SAD69,MC6:63 E 57 WGR
CIBERTURA CART. DA AMAZ. LEGAL, ELAB.EM 04/2003 POR IMAGEM DO SAT. CEBRS (CHINA BRASIL EXPL. DE REC NATURAIS), SENSOR CCD COM PREC. DE 20m, PASSAGEM EM 03/2005 (FONTE IBGE/INPE).
ALTIMÉTRICA-DATUM VERTICAL: IBITUBA-SANTA CATARINA
COMPIL. DAS CURVAS DE NÍVEL, DAS CARTAS CART.DA SÉRIE MIR NA ESCALA 1:250.000, ELABORADO PELO IBGE IBGE E IMPRESSAS EM A983

		DATA	EXEC.	VERIF.	APROV.
1º	REVISÃO GRAFICA E TEXTUAL				
1º	EDICÃO				
REV.	DESCRIÇÃO				

PROJETO GEOMÉTRICO

VICINAL DO LAMA 01

TITULO		ELABORAÇÃO DO PROJETO BÁSICO DE RECUPERAÇÃO	
OBJETO:		ADEQUAÇÃO DE ESTRADAS VICINAIS	FOLHA
TRECHO: KM 0,00 - KM 2.40		DATA	3/05
ESTACA: 0+0,000 ATÉ 122		JULHO /2023	
LOCAL:		ESCALA	CONTENIDO:
REGIÃO SUL DO ESTADO RORAIMA		1/200	
MUNICIPIO MUCAJAI			SEÇÕES

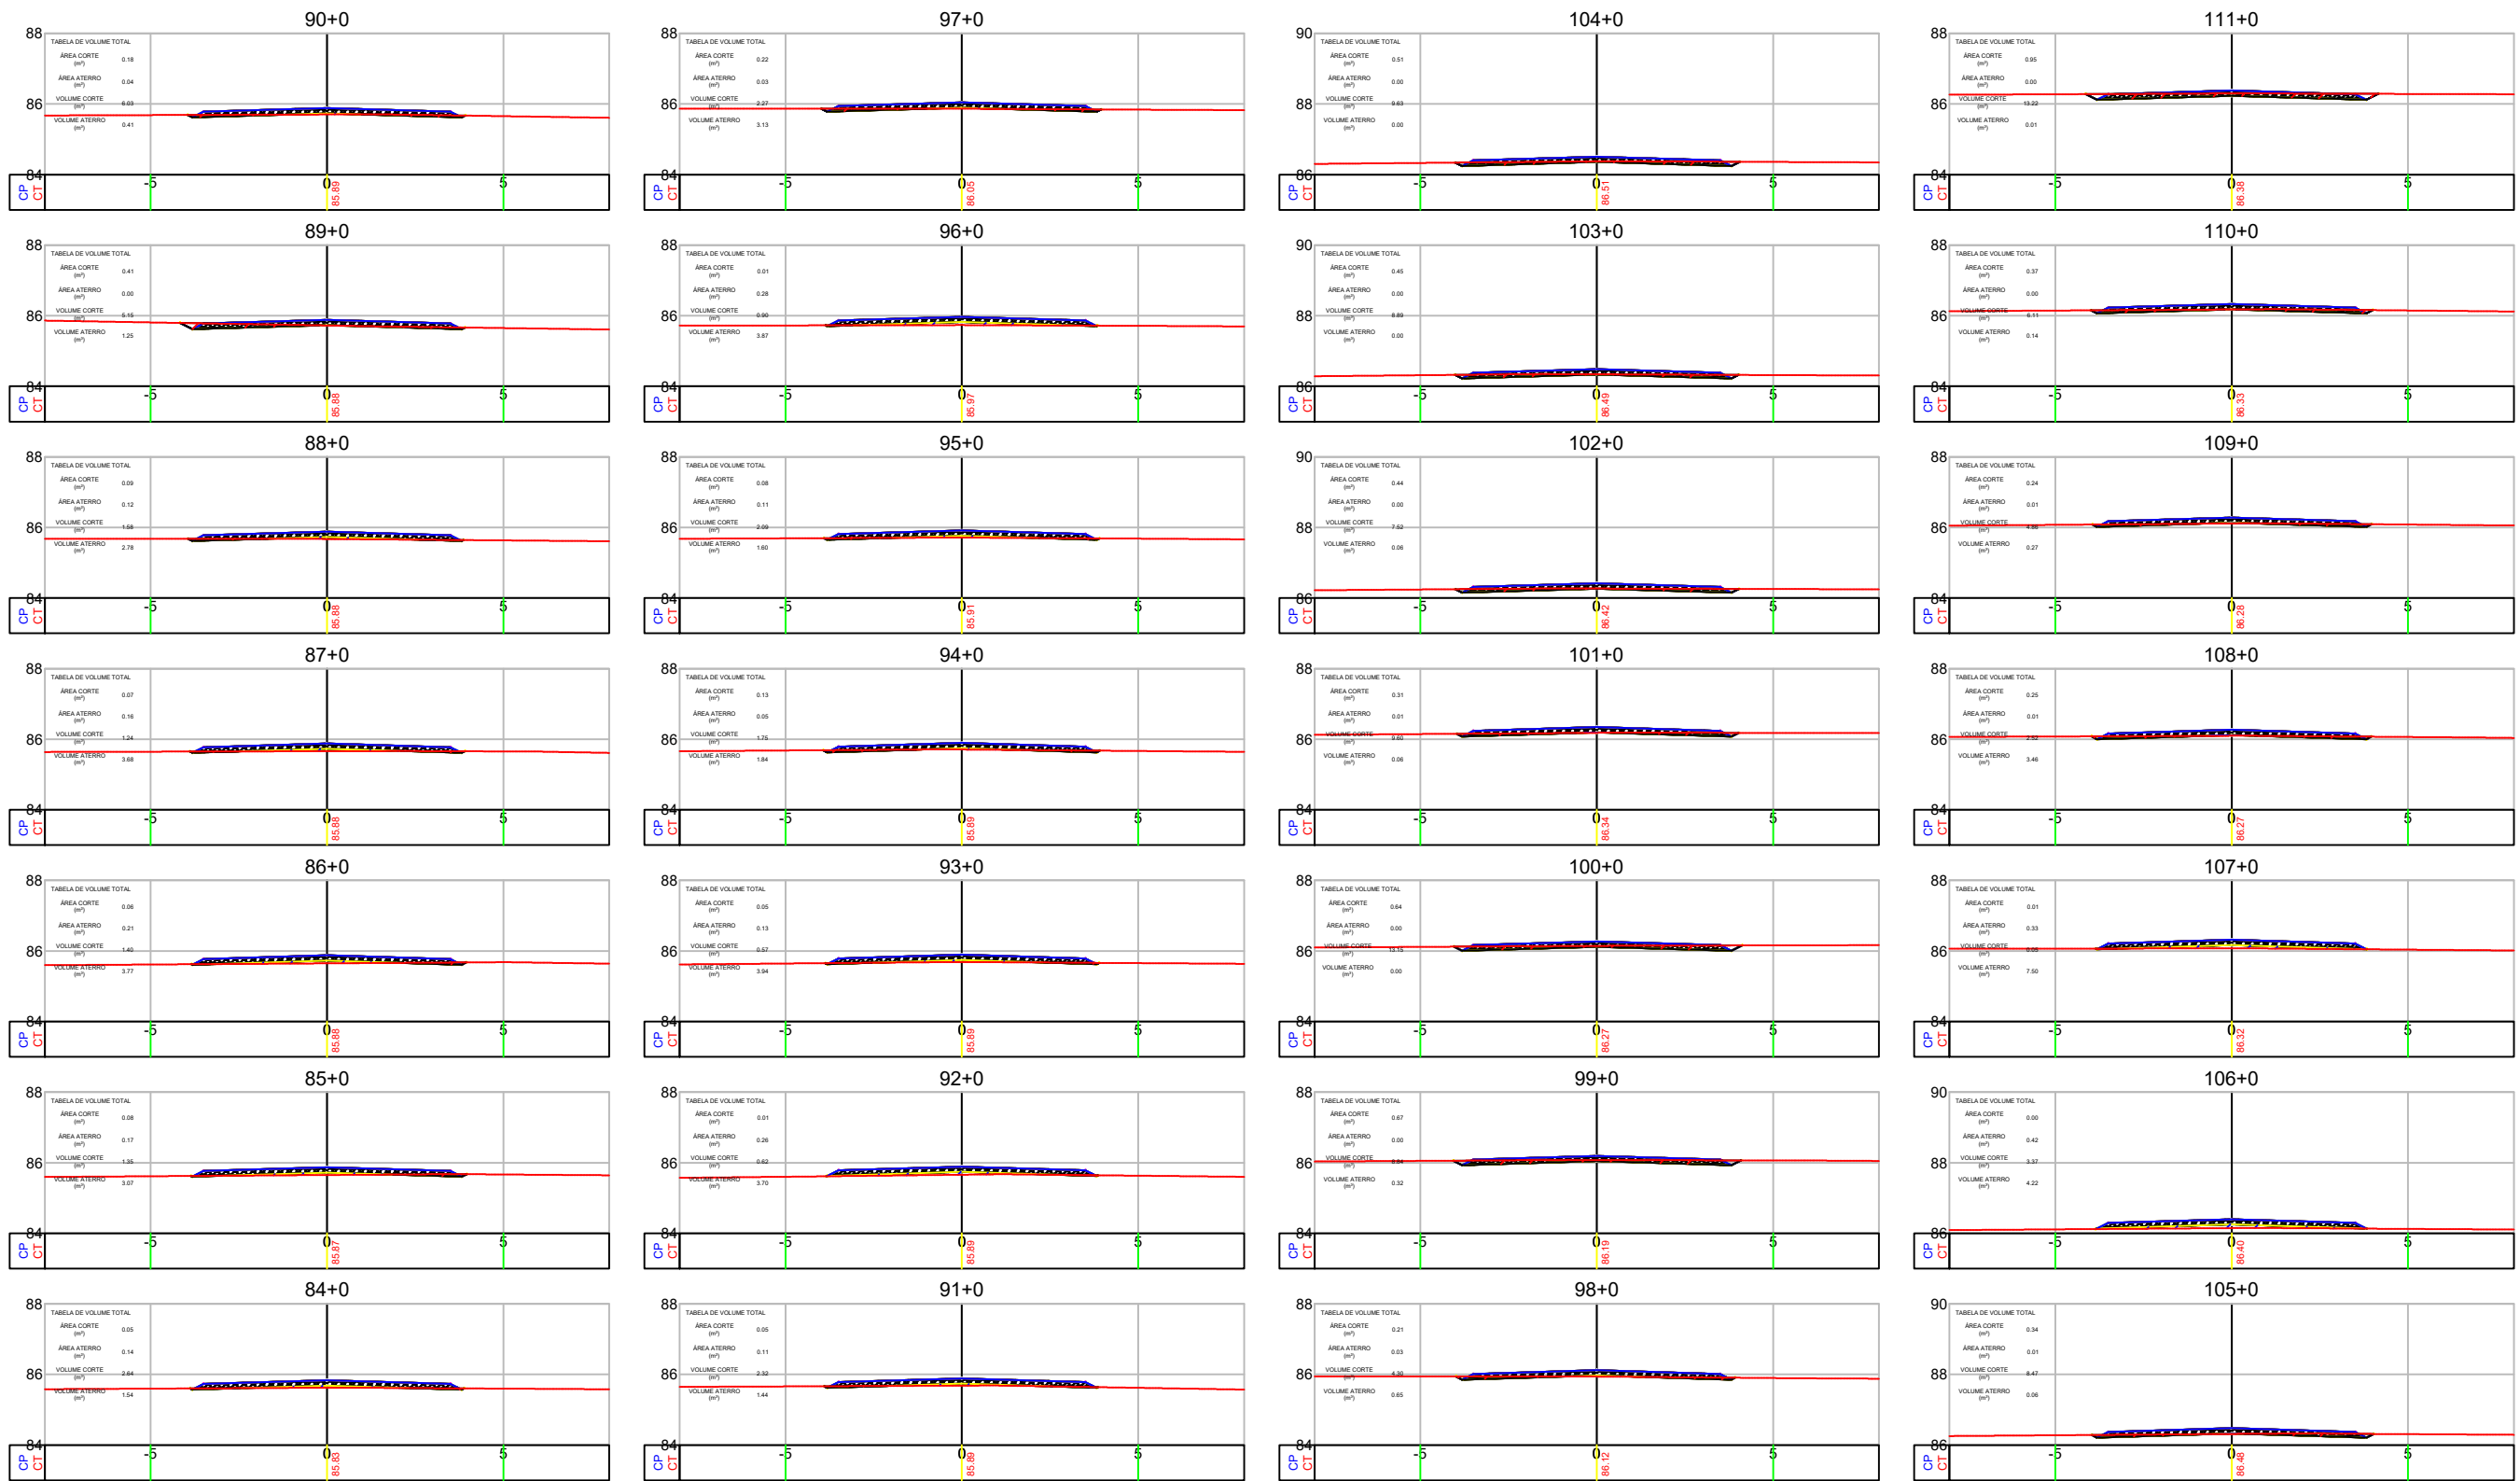

LEGENDA:

- FOLGA DE TERRAPLENAGEM
- TALUDE EXISTENTE
- TALUDE CORTE PROJETADO
- TALUDE ATERRO PROJETADO
- PONTE
- RUA NÃO PAVIMENTADA
- RIO/LAGOA
- FAXA DE DOMÍNIO
- EIXO DE PROJETO
- PONTE A PROJETAR

LEGENDA PERFIL:













- PERFIL PRIMITIVO
- PERFIL PROJETADO ACABADO

LEGENDA:

- BORDO DE PISTA EXISTENTE
- BORDO DE PISTA PROJETADO
- CERCA ARAME
- RIO/LAGO
- CURVA DE NÍVEL EXISTENTE
- POSTE EXISTENTE DE CONCRETO
- TORRE DE TRANSMISSÃO DE UMA BASE
- BOCA DE BUERO/ALA
- MT-MARCO TOPOGRÁFICO
- IDENTIFICAÇÃO DE QUILOMETRAGEM
- SONDAGEM

REFERÊNCIA CARTOGRAFICA					
PROJEÇÃO UNIVERSAL TRANSVERSA DE MERCATOR-UTM PLANIMÉTRICA-DATAMHORIZONTAL:SAD69,MC6:63 E 57 WGR CIBERTURA CART. DA AMAZ. LEGAL, ELAB.EM 04/2003 POR IMAGEM DO SAT. CEBRS (CHINA BRASIL EXPL. DE REC NATURAIS), SENSOR CCD COM PREC. DE 20m, PASSAGEM EM 03/2005 (FONTE IBGE/INPE). ALTIMÉTRICA-DATUM VERTICAL: IBITUBA-SANTA CATARINA COMPL. DAS CURVAS DE NÍVEL, DAS CARTAS CART.DA SÉRIE MIR NA ESCALA 1:250.000, ELABORADO PELO IBGE IBGE E IMPRESSAS EM A983					
1º	2º	3º	4º	5º	6º
1º	REVISÃO GRAFICA E TEXTUAL	DATA	EXEC.	VERIF.	APROV.
1º	EDICÃO				
REV.	DESCRIÇÃO				

PROJETO GEOMÉTRICO			
VICINAL DO LAMA 01			
TITULO			
ELABORAÇÃO DO PROJETO BÁSICO DE RECUPERAÇÃO			
OBJETO: ADEQUAÇÃO DE ESTRADAS VICINAIS			FOLHA
TRECHO: KM 0,00 - KM 2.40 ESTACA: 0+0,000 ATÉ 122			4/05
LOCAL: REGIÃO SUL DO ESTADO RORAIMA MUNICIPIO MUCAJAI			CONTENIDO:
DATA JULHO /2023 ESCALA 1/200			SEÇÕES

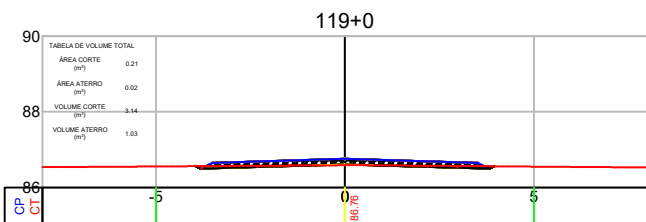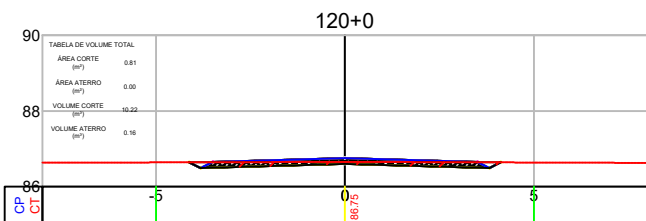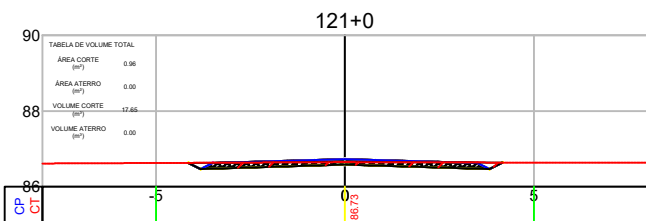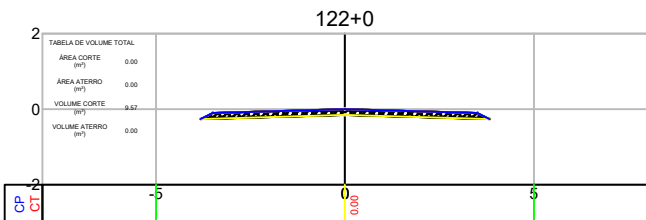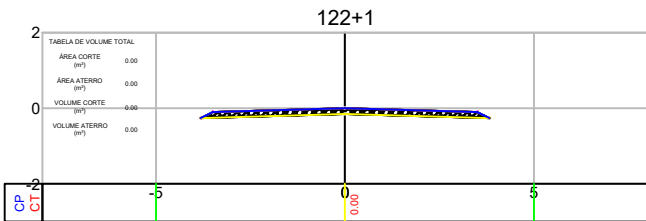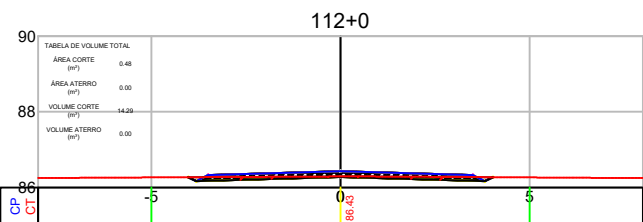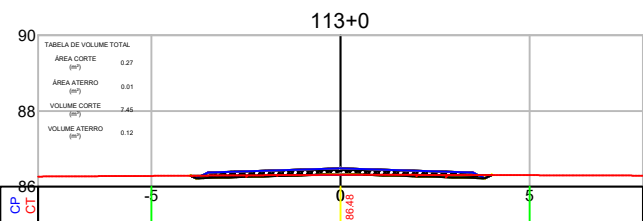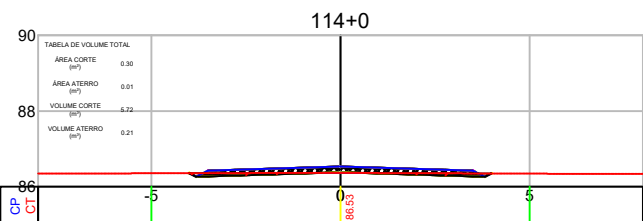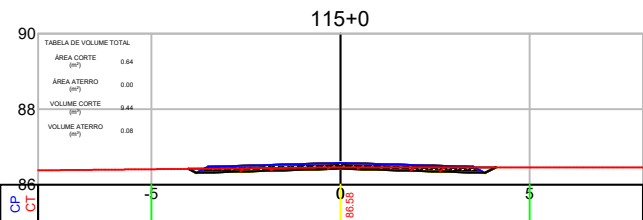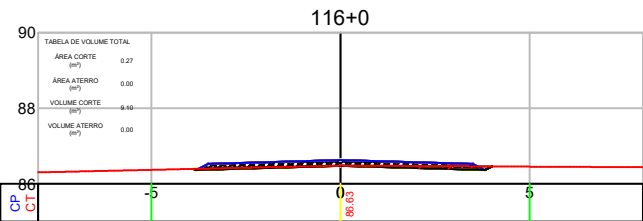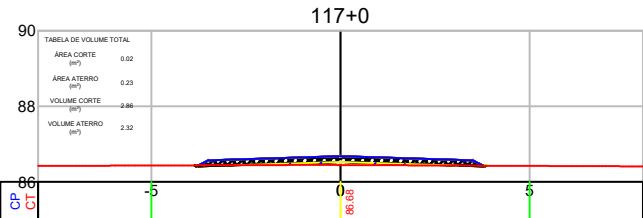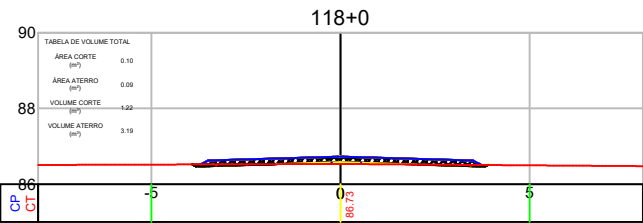

LEGENDA:

- FOLGA DE TERRAPLENAGEM

TALUDE EXISTENTE

TALUDE CORTE PROJETADO

TALUDE ATERRO PROJETADO

PONTE

RUA NÃO PAVIMENTADA

RIO/LAGOA

FAXA DE DOMÍNIO

EIXO DE PROJETO

PONTE A PROJETAR
- BORDO DE PISTA EXISTENTE

BORDO DE PISTA PROJETADO

CERCA ARAME

RIO/LAGO

CURVA DE NÍVEL EXISTENTE

POSTE EXISTENTE DE CONCRETO

TORRE DE TRANSMISSÃO DE UMA BASE

BOCA DE BUERO/ALA

MT-MARCO TOPOGRÁFICO

IDENTIFICAÇÃO DE QUILOMETRAGEM

SONDAGEM
- PERFIL PRIMITIVO

PERFIL PROJETADO ACABADO

LEGENDA PERFIL:

- PERFIL PRIMITIVO
- PERFIL PROJETADO ACABADO

REFERÊNCIA CARTOGRAFICA

PROJEÇÃO UNIVERSAL TRANSVERSA DE MERCATOR-UTM
PLANIMÉTRICA-DATAMHORIZONTAL:SAD69,MC6:63 E 57 WGR
CIBERTURA CART. DA AMAZ. LEGAL, ELAB.EM 04/2003 POR IMAGEM DO SAT. CEBRS (CHINA BRASIL EXPL. DE REC NATURAIS), SENSOR CCD COM PREC. DE 20m, PASSAGEM EM 03/2005 (FONTE IBGE/INPE).
ALTIMÉTRICA-DATUM VERTICAL: IBITUBA-SANTA CATARINA
COMPIL. DAS CURVAS DE NÍVEL, DAS CARTAS CART.DA SÉRIE MIR NA ESCALA 1:250.000, ELABORADO PELO IBGE IBGE E IMPRESSAS EM A983

	DATA	EXEC.	VERIF.	APROV.
1º	REVISÃO GRAFICA E TEXTUAL			
1º	EDICÃO			
REV.	DESCRİÇÃO			

PROJETO GEOMÉTRICO

VICINAL DO LAMA 01

TITULO		ELABORAÇÃO DO PROJETO BÁSICO DE RECUPERAÇÃO	
OBJETO: ADEQUAÇÃO DE ESTRADAS VICINAIS		FOLHA	
TRECHO: KM 0,00 - KM 2.40		DATA	
ESTACA: 0+0,000 ATÉ 122		JULHO /2023	
LOCAL:		ESCALA	
REGIÃO SUL DO ESTADO RORAIMA		1/200	
MUNICIPIO MUCAJAI		CONTENIDO:	
		SEÇÕES	