
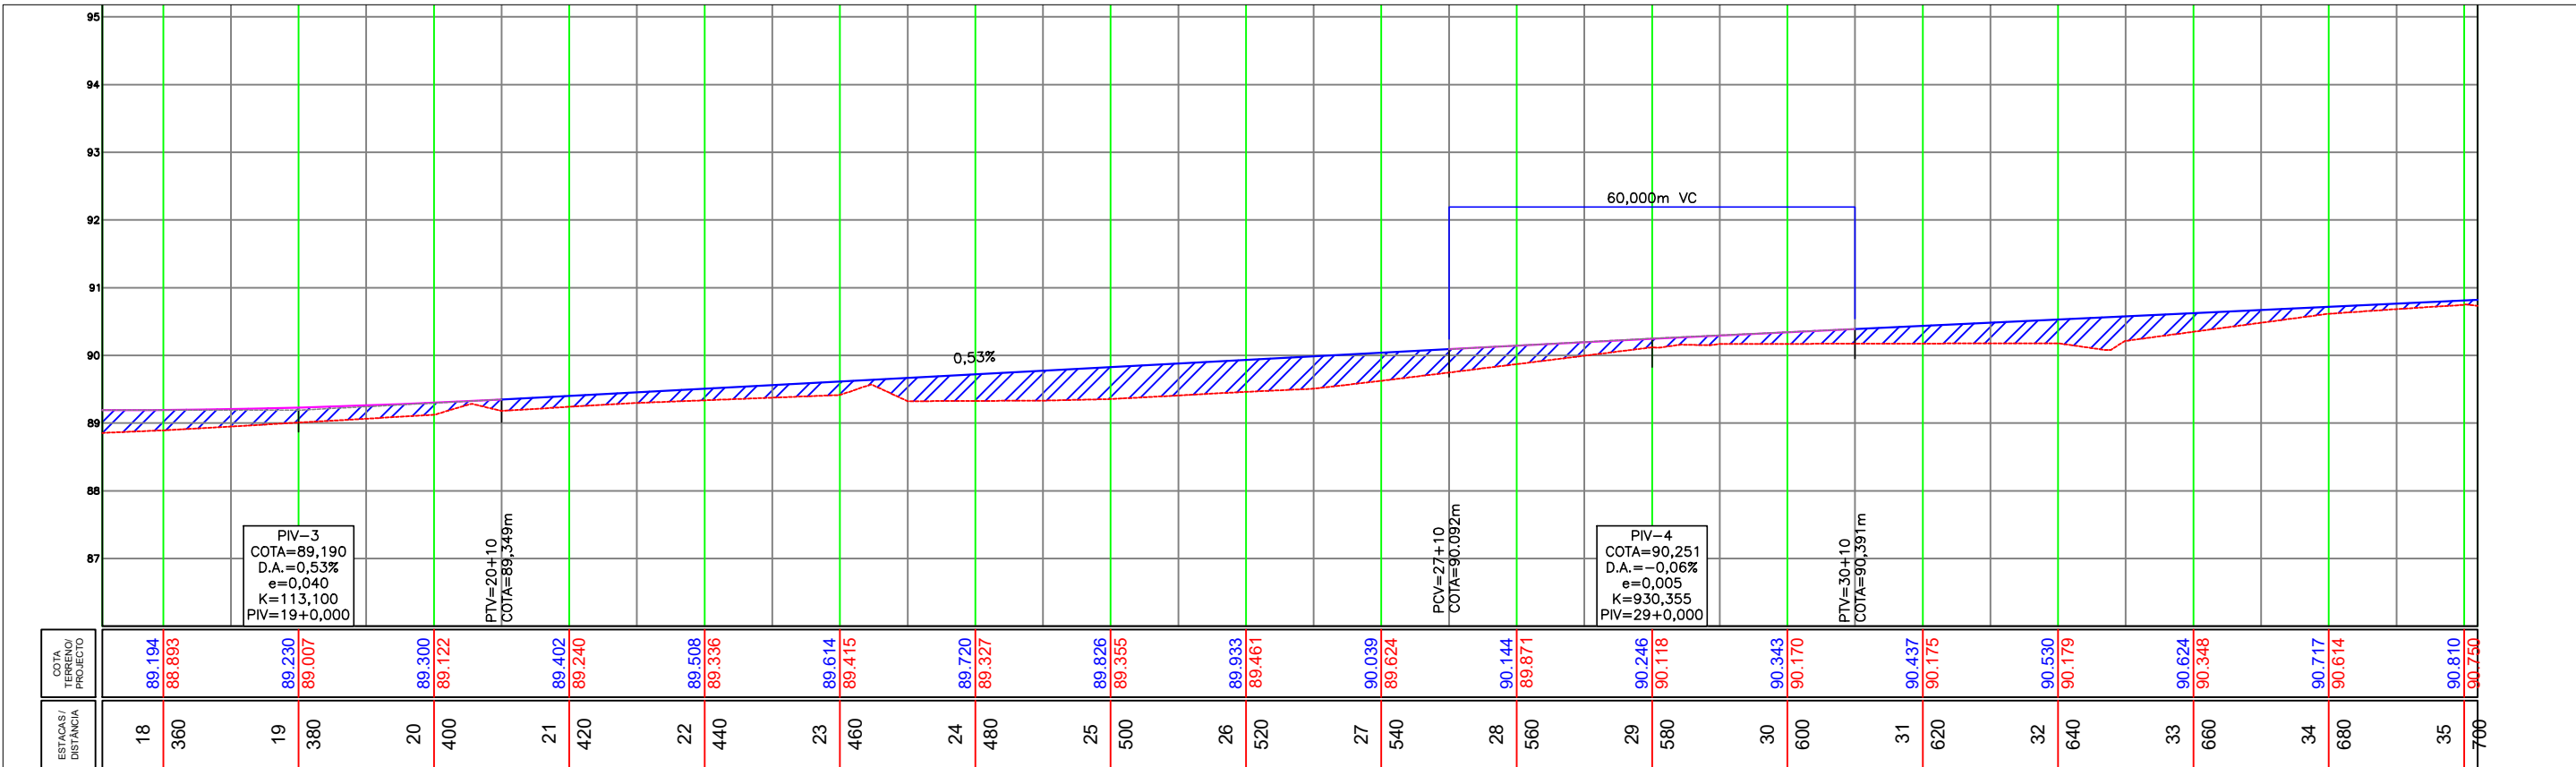


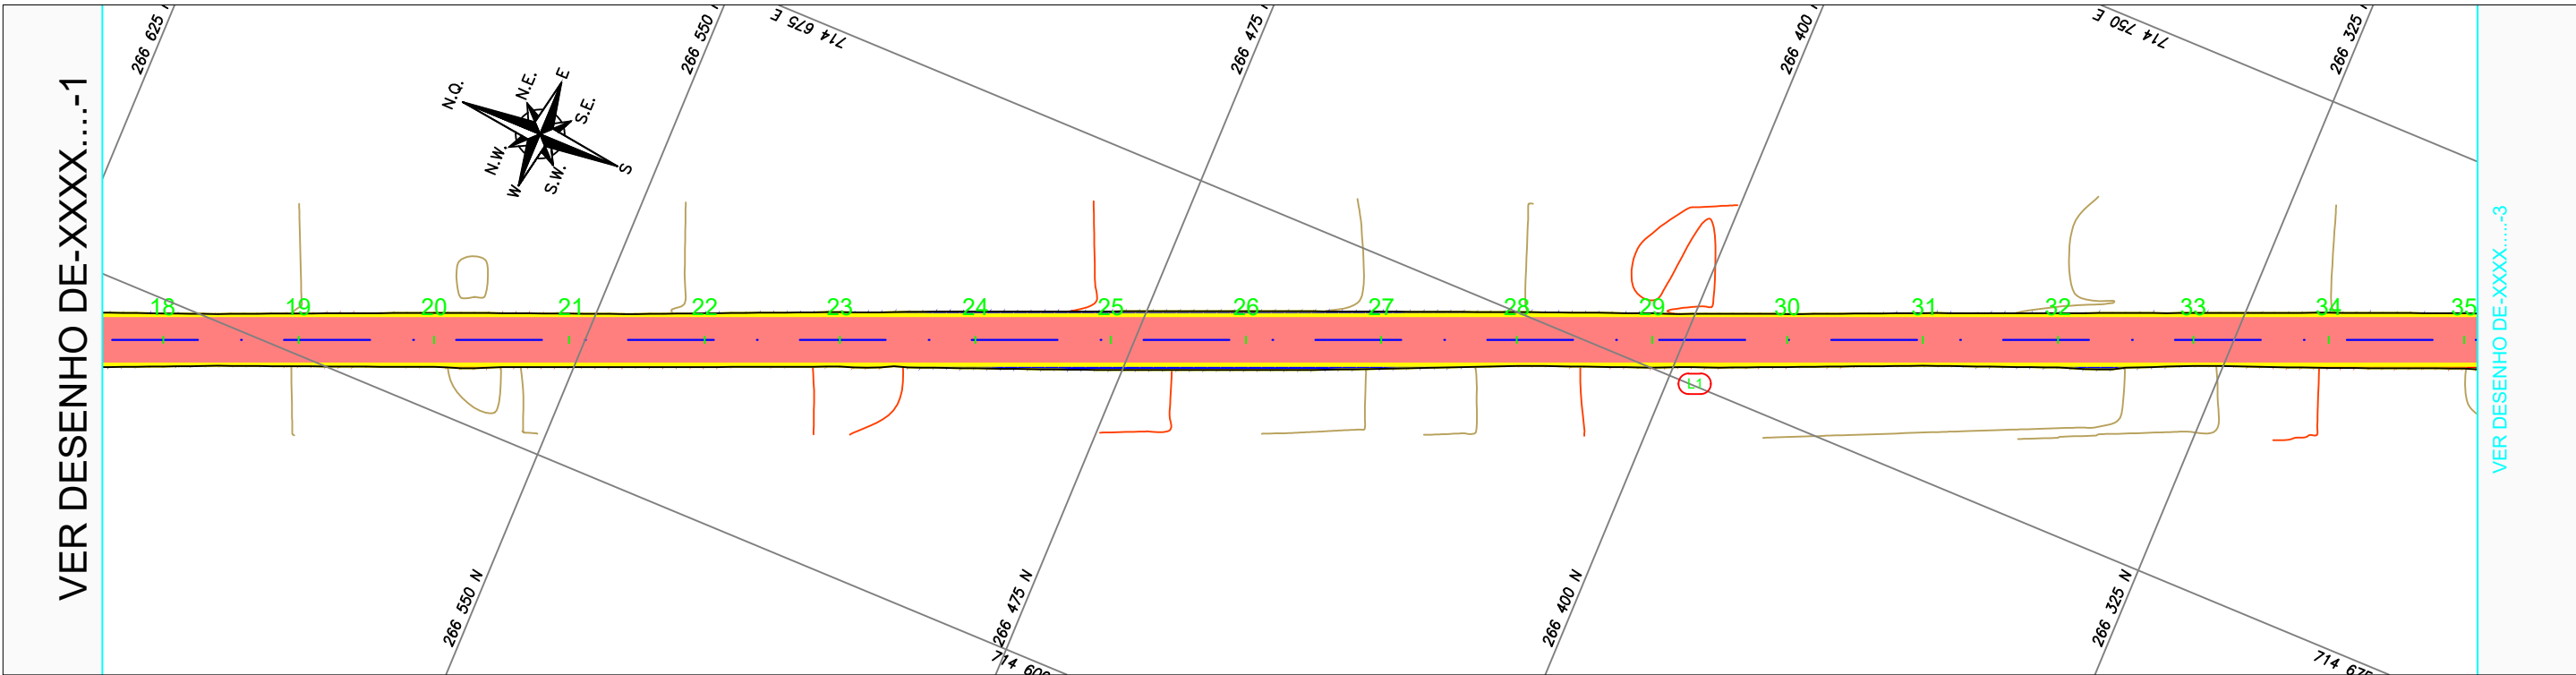

LEGENDA:

- FOLGA DE TERRAPLENAGEM
- TALUDE EXISTENTE
- TALUDE CORTE PROJETO
- TALUDE ATERRO PROJETO
- PONTE
- RUA NÃO PAVIMENTADA
- RIO/LAGOA
- FAIXA DE DOMÍNIO
- EIXO DE PROJETO
- PONTE A PROJETAR

LEGENDA PERFIL:

- BORDO DE PISTA EXISTENTE
- BORDO DE PISTA PROJETO
- CERCA ARAME
- RIO/LAGO
- CURVA DE NÍVEL EXISTENTE
- POSTE EXISTENTE DE CONCRETO
- TORRE DE TRANSMISSÃO DE UMA BASE
- BOCA DE BUEIRO/ALA
- MT-MARCO TOPOGRÁFICO
- IDENTIFICAÇÃO DE QUILOMETRAGEM
- SONDAGEM

LEGENDA PERFIL:

- PERFIL PRIMITIVO
- PERFIL PROJETO ACABADO

REFERÊNCIA CARTOGRAFICA

PROJEÇÃO UNIVERSAL TRANSVERSA DE MERCATOR-UTM
PLANIMÉTRICA-DATAMHORIZONTAL:SAD69,MC8:63 E 57 WGR
CIBERTURA CART. DA AMAZ. LEGAL, ELAB. EM 04/2003 POR IMAGEM DO SAT. CEBRS (CHINA BRASIL EXPL. DE REC. NATURAIS), SENSOR CCD COM PREC. DE 20m, PASSAGEM EM 03/2005 (FONTE IBGE/INPE).
ALTIMÉTRICA-DATUM VERTICAL: IBITUBA-SANTA CATARINA
COMPIL. DAS CURVAS DE NÍVEL, DAS CARTAS CART.DA SÉRIE MIR NA ESCALA 1:250.000, ELABORADO PELO IBGE IBGE E IMPRESSAS EM A983

	DATA	EXEC.	VERIF.	APROV.
1º	REVISÃO GRAFICA E TEXTUAL			
1º	EDICÃO			
REV.	DESCRIÇÃO			

PROJETO GEOMÉTRICO

VICINAL DO LAMA 02

TITULO

ELABORAÇÃO DO PROJETO BÁSICO DE RECUPERAÇÃO

OBJETO: ADEQUAÇÃO DE ESTRADAS VICINAIS

FOLHA

2/08

CONTENIDO:



PLANTA E PERFIL

TRECHO: KM 0,00 - KM 2.58
ESTACA: 0+0,000 ATÉ 129+17

LOCAL: REGIÃO SUL DO ESTADO RORAIMA
MUNICÍPIO MUCAJAI

DATA: JULHO /2023

ESCALA: 1/1000

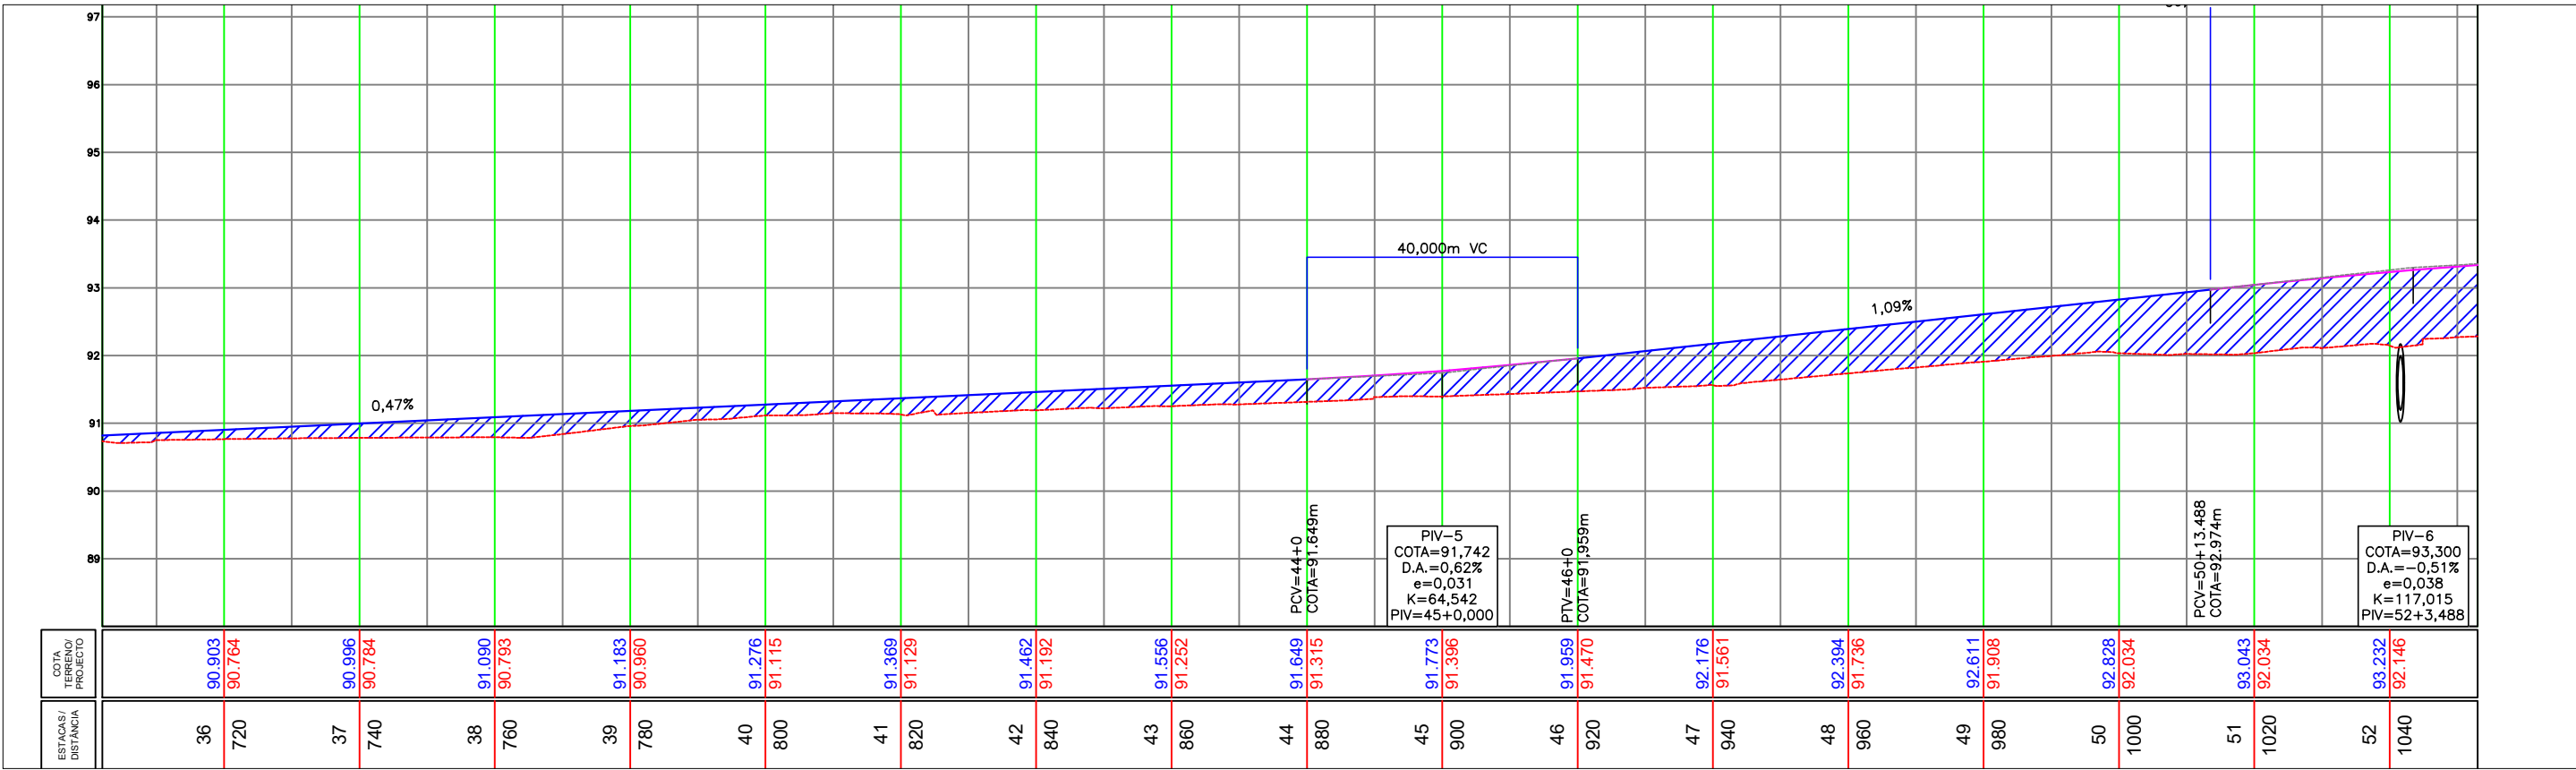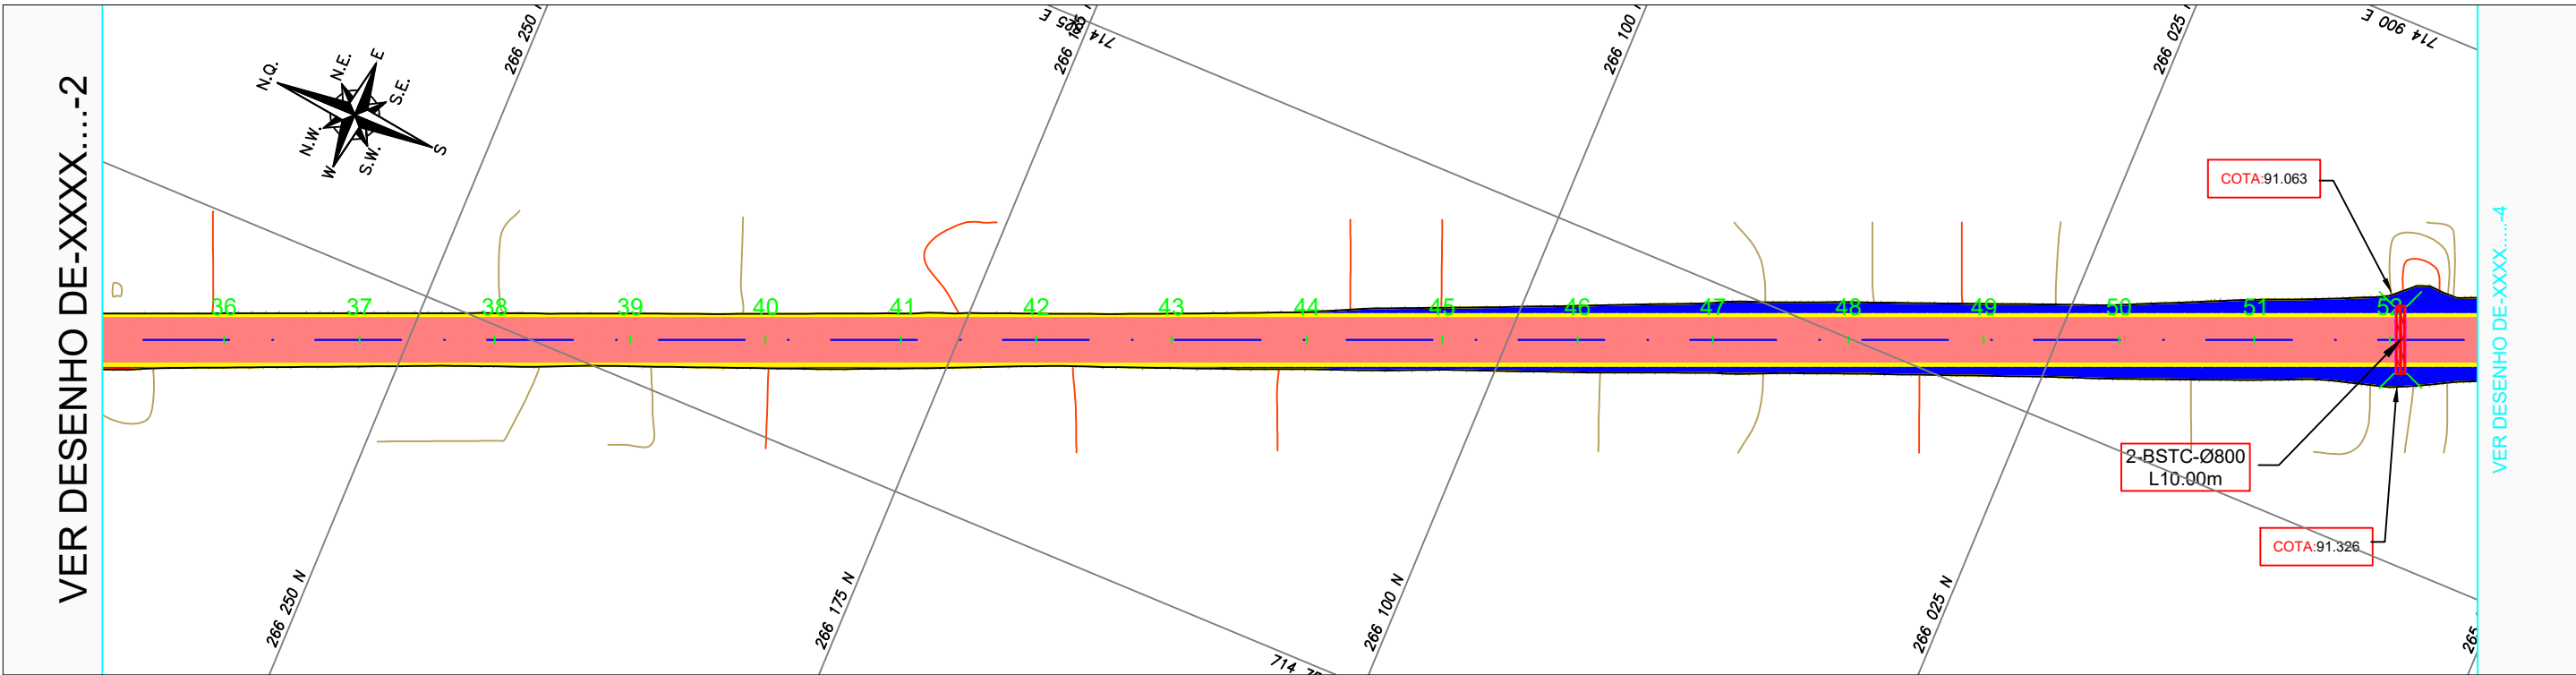

LEGENDA:

- FOLGA DE TERRAPLENAGEM
- TALUDE EXISTENTE
- TALUDE CORTE PROJETADO
- TALUDE ATERRO PROJETADO
- PONTE
- RUA NÃO PAVIMENTADA
- RIO/LAGOA
- FAIXA DE DOMÍNIO
- EIXO DE PROJETO
- PONTE A PROJETAR

LEGENDA PERFIL:

- PERFIL PRIMITIVO
- PERFIL PROJETADO ACABADO

REFERÊNCIA CARTOGRAFICA

PROJEÇÃO UNIVERSAL TRANSVERSA DE MERCATOR-UTM
PLANIMÉTRICA-DATAMHORIZONTAL:SAD69.MC8.63 E 57 WGR
CIBERTURA CART. DA AMAZ. LEGAL, ELAB. EM 04/2003 POR IMAGEM DO SAT. CEBRS (CHINA BRASIL EXPL. DE REC. NATURAIS), SENSOR CCD COM PREC. DE 20m, PASSAGEM EM 03/2005 (FONTE IBGE/INPE).
ALTIMÉTRICA-DATUM VERTICAL: IBITUBA-SANTA CATARINA
COMPIL. DAS CURVAS DE NÍVEL, DAS CARTAS CART. DA SÉRIE MIR NA ESCALA 1:250.000, ELABORADO PELO IBGE IBGE E IMPRESSAS EM A983

PROJETO GEOMÉTRICO

VICINAL DO LAMA 02

TÍTULO

ELABORAÇÃO DO PROJETO BÁSICO DE RECUPERAÇÃO

OBJETO: ADEQUAÇÃO DE ESTRADAS VICINAIS

FOLHA

3/08

TRECHO: KM 0,00 - KM 2.58

ESTACA: 0+0,000 ATÉ 129+17



LOCAL: REGIÃO SUL DO ESTADO RORAIMA

MUNICÍPIO MUCAJAI

DATA: JULHO /2023

ESCALA: 1/1000

CONTENIDO: PLANTA E PERFIL

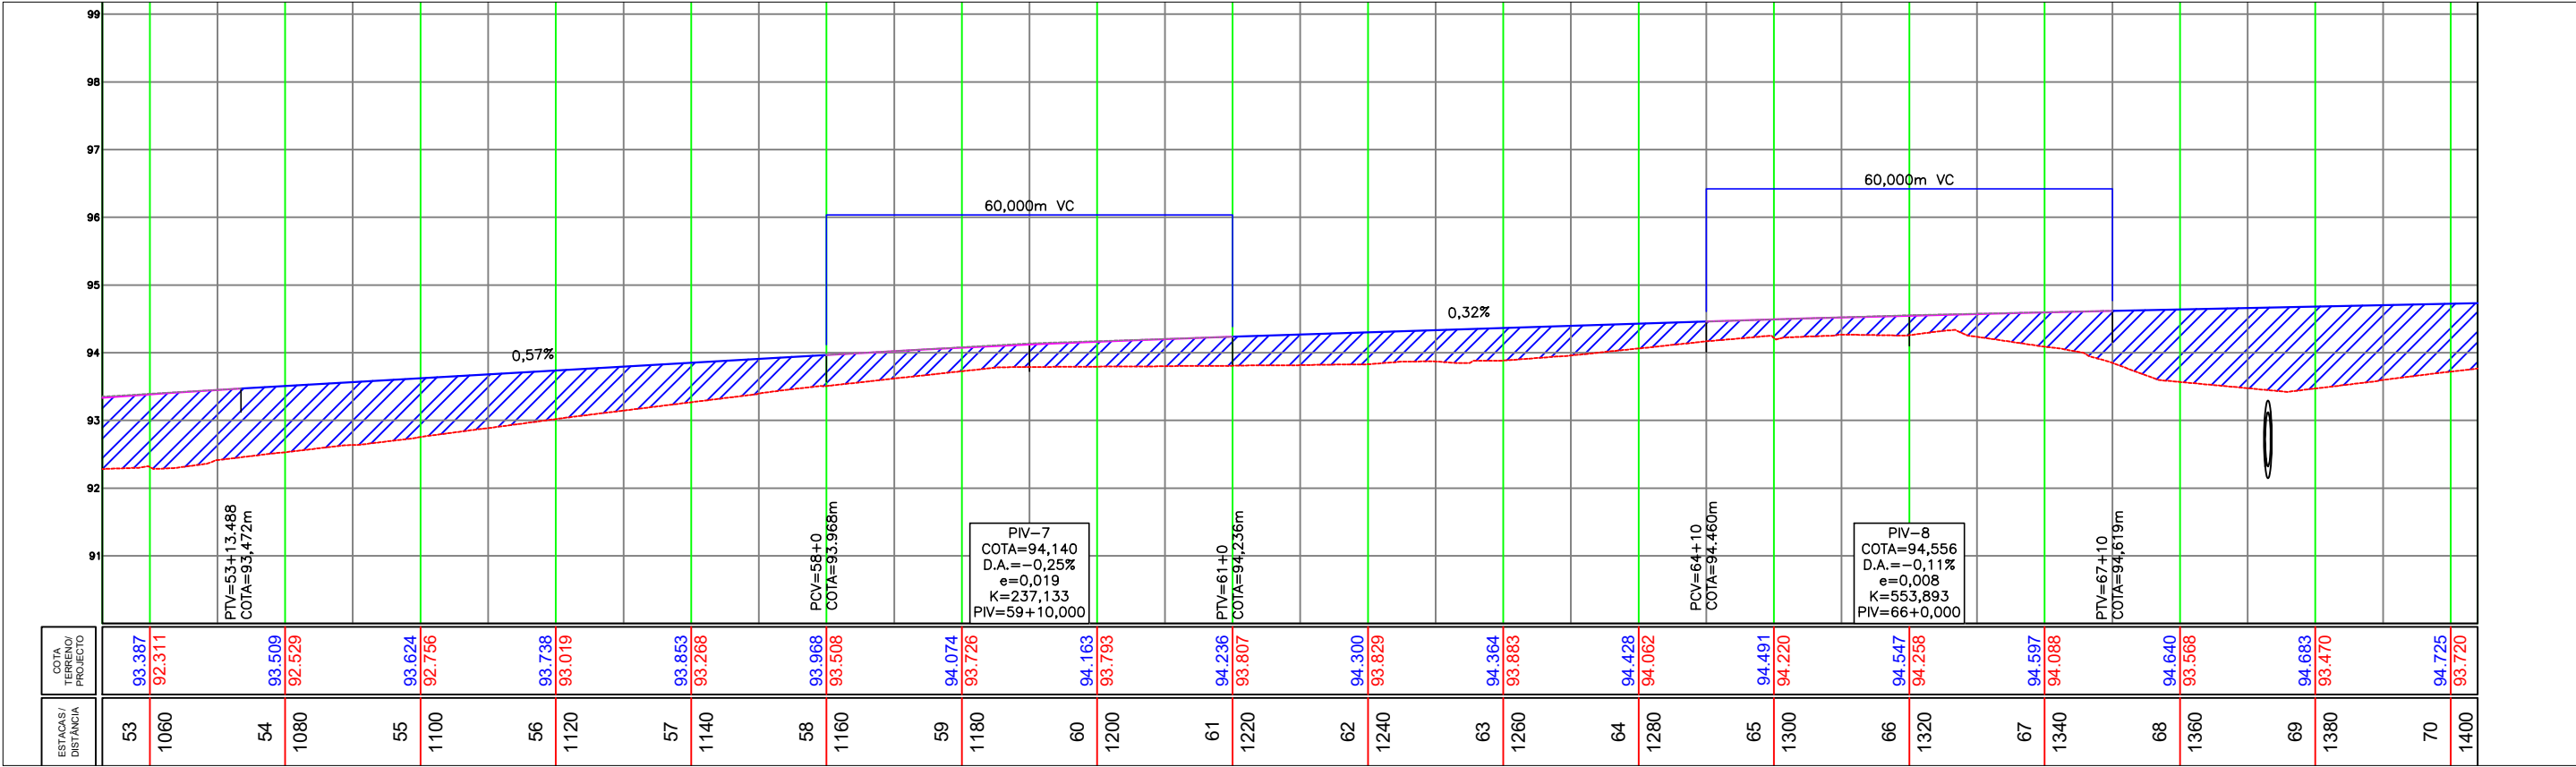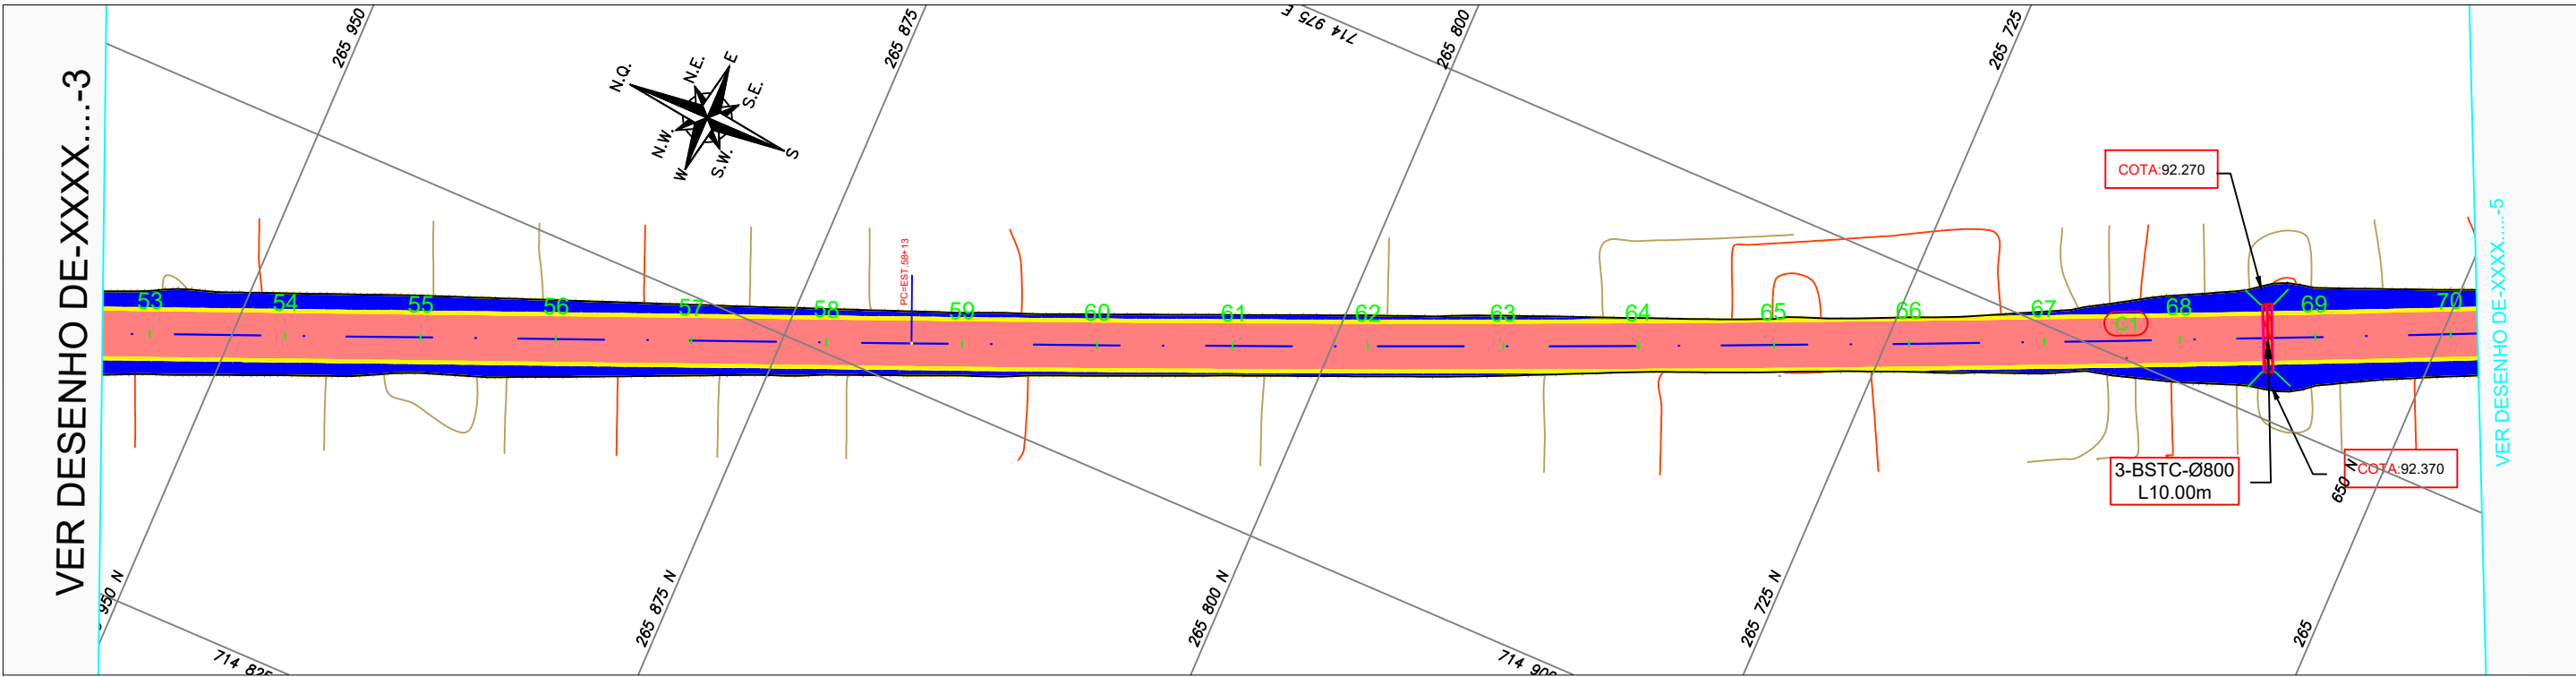

LEGENDA:

- FOLGA DE TERRAPLENAGEM
- TALUDE EXISTENTE
- TALUDE CORTE PROJETADO
- TALUDE ATERRO PROJETADO
- PONTE
- RUA NÃO PAVIMENTADA
- RIO/LAGOA
- FAIXA DE DOMÍNIO
- EIXO DE PROJETO
- PONTE A PROJETAR

LEGENDA PERFIL:

- BORDO DE PISTA EXISTENTE
- BORDO DE PISTA PROJETADO
- CERCA ARAME
- RIO/LAGO
- CURVA DE NÍVEL EXISTENTE
- POSTE EXISTENTE DE CONCRETO
- TORRE DE TRANSMISSÃO DE UMA BASE
- BOCA DE BUEIRO/ALA
- MT-MARCO TOPOGRÁFICO
- IDENTIFICAÇÃO DE QUILOMETRAGEM
- SONDAGEM

REFERÊNCIA CARTOGRÁFICA

PROJEÇÃO UNIVERSAL TRANSVERSA DE MERCATOR-UTM
PLANIMÉTRICA-DATAMHORIZONTAL:SAD69,MC8:63 E 57 WGR
CIBERTURA CART. DA AMAZ. LEGAL, ELAB EM 04/2003 POR IMAGEM DO SAT. CEBRS (CHINA BRASIL EXPL. DE REC NATURAIS), SENSOR CCD COM PREC. DE 20m, PASSAGEM EM 03/2005 (FONTE IBGE/INPE).
ALTIMÉTRICA-DATUM VERTICAL: IBITUBA-SANTA CATARINA
COMPIL. DAS CURVAS DE NÍVEL, DAS CARTAS CART.DA SÉRIE MIR NA ESCALA 1:250.000, ELABORADO PELO IBGE IBGE E IMPRESSAS EM A983

PROJETO GEOMÉTRICO

VICINAL DO LAMA 02

TÍTULO

ELABORAÇÃO DO PROJETO BÁSICO DE RECUPERAÇÃO

OBJETO: ADEQUAÇÃO DE ESTRADAS VICINAIS

FOLHA

4/08

TRECHO: KM 0,00 - KM 2,58

ESTACA: 0+0,000 ATÉ 129+17



LOCAL: REGIÃO SUL DO ESTADO RORAIMA

MUNICÍPIO MUCAJAI

DATA: JULHO /2023

ESCALA: 1/1000

CONTENIDO: PLANTA E PERFIL

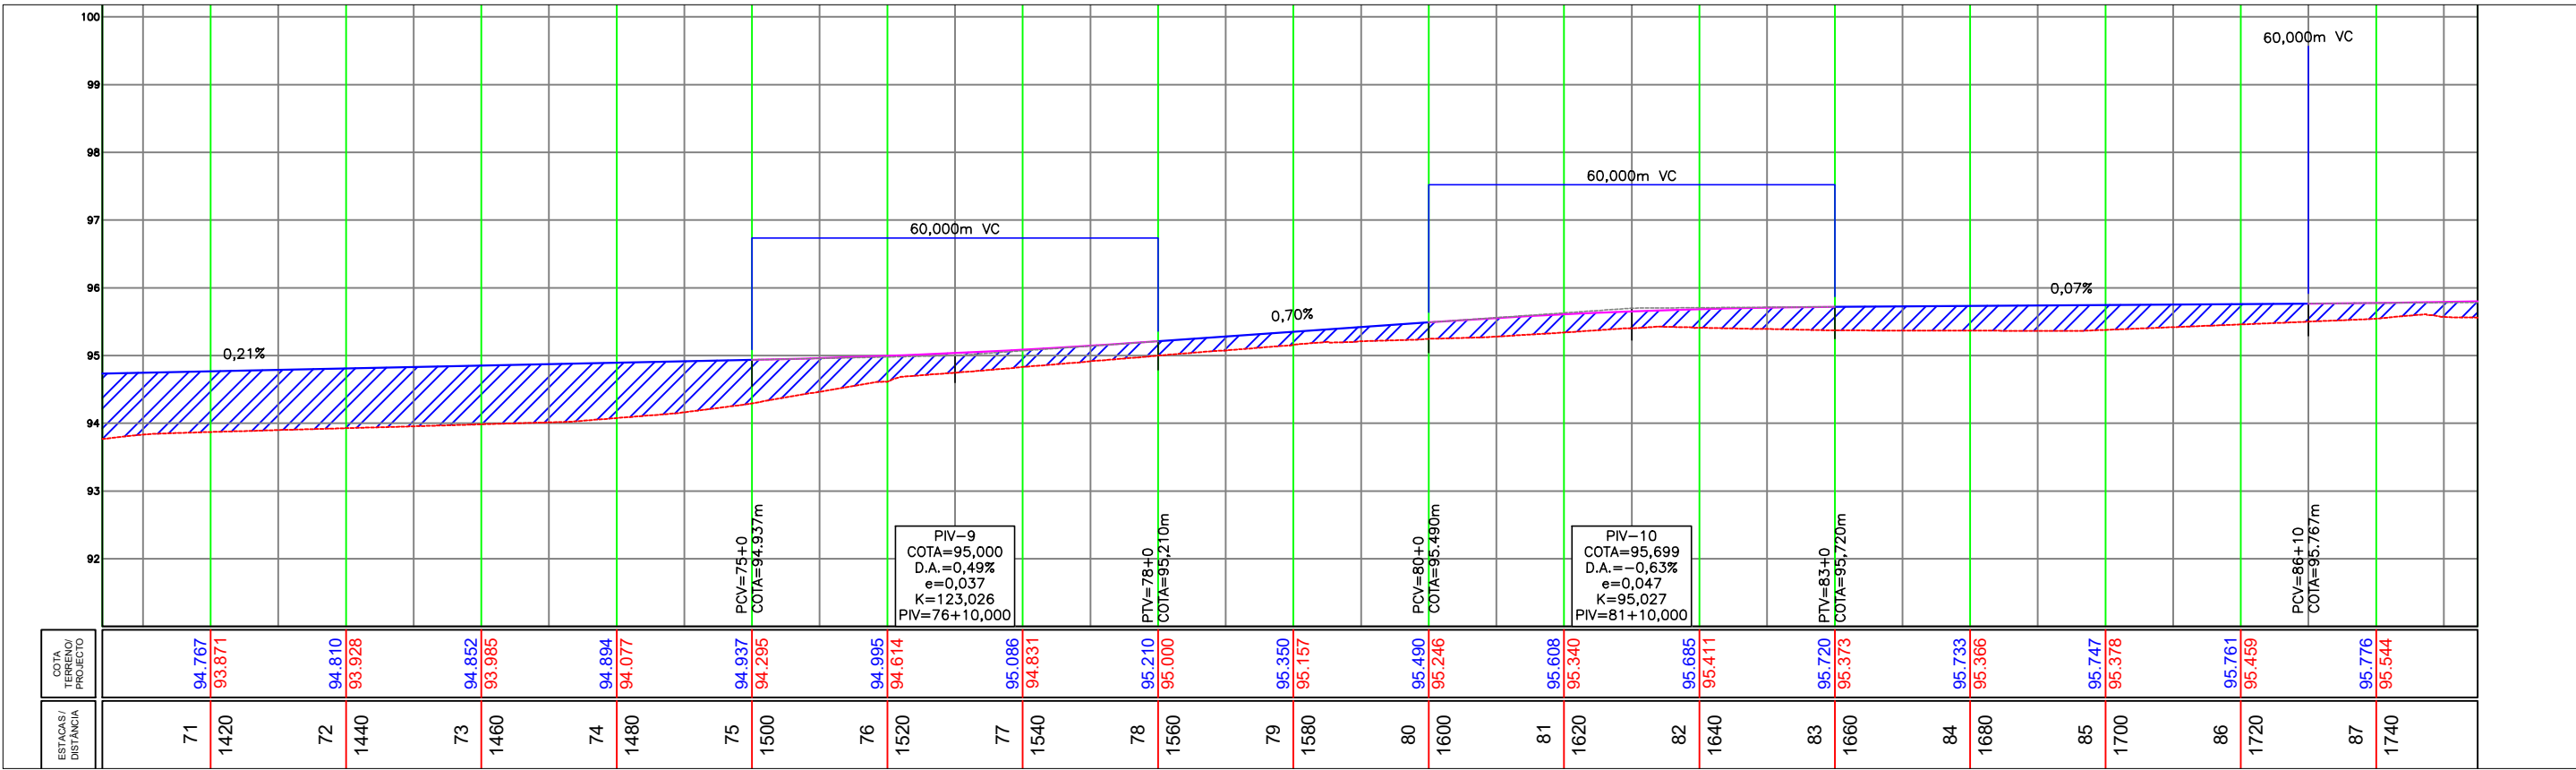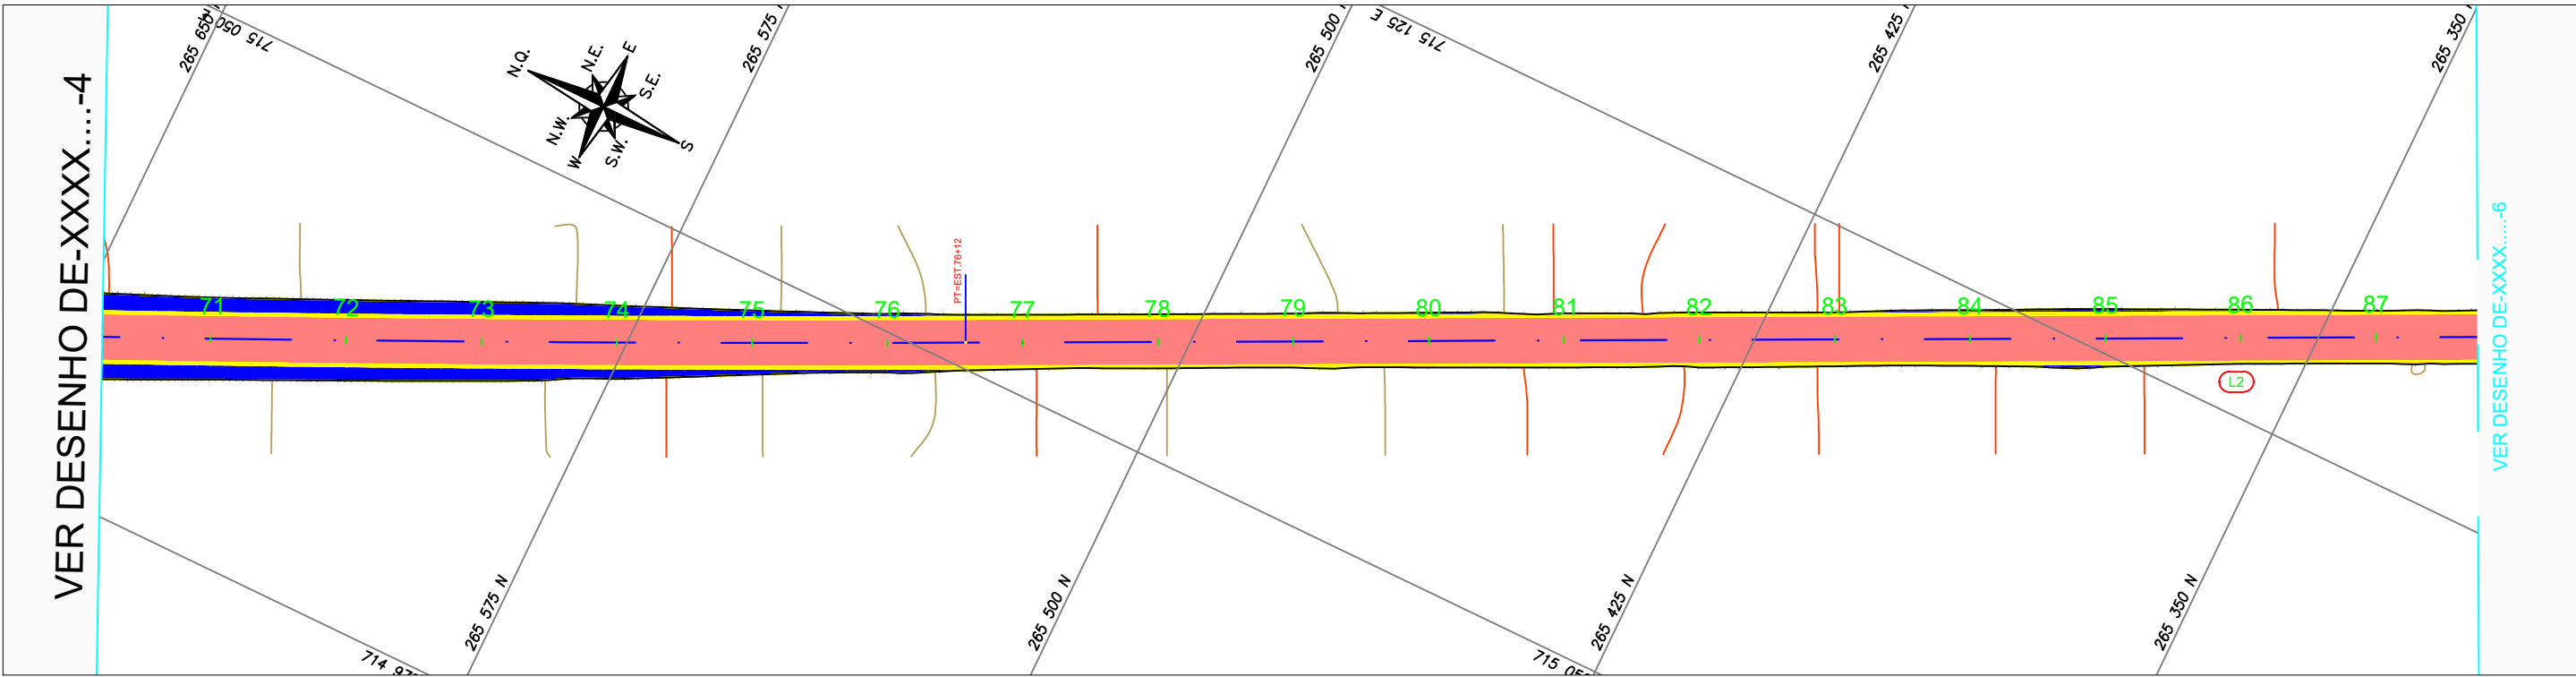

LEGENDA:

- FOLGA DE TERRAPLENAGEM
- TALUDE EXISTENTE
- TALUDE CORTE PROJETADO
- TALUDE ATERRO PROJETADO
- PONTE
- RUA NÃO PAVIMENTADA
- RIO/LAGOA
- FAIXA DE DOMÍNIO
- EIXO DE PROJETO
- PONTE A PROJETAR

LEGENDA PERFIL:

- BORDO DE PISTA EXISTENTE
- BORDO DE PISTA PROJETADO
- CERCA ARAME
- RIO/LAGO
- CURVA DE NÍVEL EXISTENTE
- POSTE EXISTENTE DE CONCRETO
- TORRE DE TRANSMISSÃO DE UMA BASE
- BOCA DE BUEIRO/ALA
- MT-MARCO TOPOGRÁFICO
- IDENTIFICAÇÃO DE QUILOMETRAGEM
- SONDAGEM

LEGENDA PERFIL:

- PERFIL PRIMITIVO
- PERFIL PROJETADO ACABADO

REFERÊNCIA CARTOGRAFICA

PROJEÇÃO UNIVERSAL TRANSVERSA DE MERCATOR-UTM
PLANIMÉTRICA-DATAMHORIZONTAL:SAD69.MC8:63 E 57 WGR
CIBERTURA CART. DA AMAZ. LEGAL, ELAB EM 04/2003 POR IMAGEM DO SAT. CEBRS (CHINA BRASIL EXPL. DE REC NATURAIS), SENSOR CCD COM PREC. DE 20m, PASSAGEM EM 03/2005 (FONTE IBGE/INPE).
ALTIMÉTRICA-DATUM VERTICAL: IBITUBA-SANTA CATARINA
COMPIL. DAS CURVAS DE NÍVEL, DAS CARTAS CART.DA SÉRIE MIR NA ESCALA 1:250.000, ELABORADO PELO IBGE IBGE E IMPRESSAS EM A983

	DATA	EXEC.	VERIF.	APROV.
1º	REVISÃO GRAFICA E TEXTUAL			
1º	EDICÃO			
REV.	DESCRIÇÃO			

PROJETO GEOMÉTRICO

VICINAL DO LAMA 02

TITULO

ELABORAÇÃO DO PROJETO BÁSICO DE RECUPERAÇÃO

OBJETO: ADEQUAÇÃO DE ESTRADAS VICINAIS

FOLHA

5/08

TRECHO: KM 0,00 - KM 2,58

ESTACA: 0+0,000 ATÉ 129+17



LOCAL: REGIÃO SUL DO ESTADO RORAIMA

MUNICÍPIO MUCAJAI

DATA: JULHO /2023

ESCALA: 1/1000

CONTENIDO: PLANTA E PERFIL

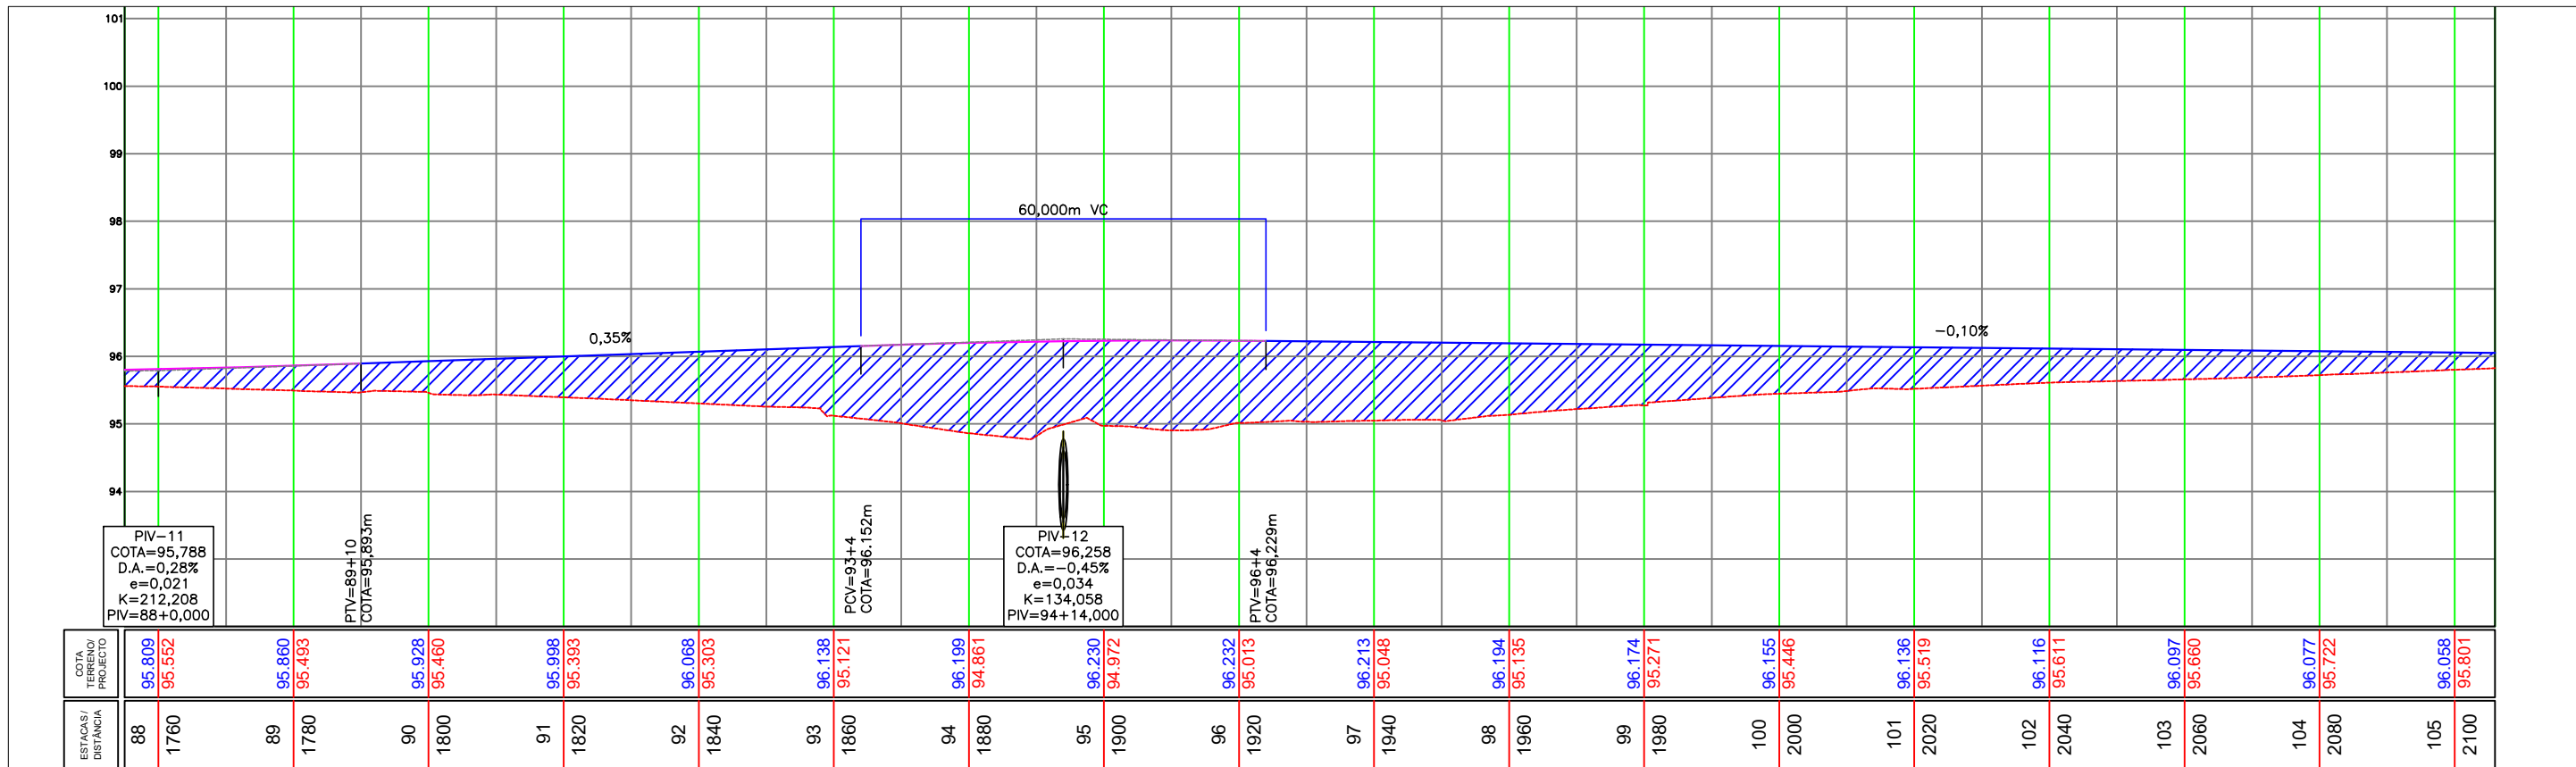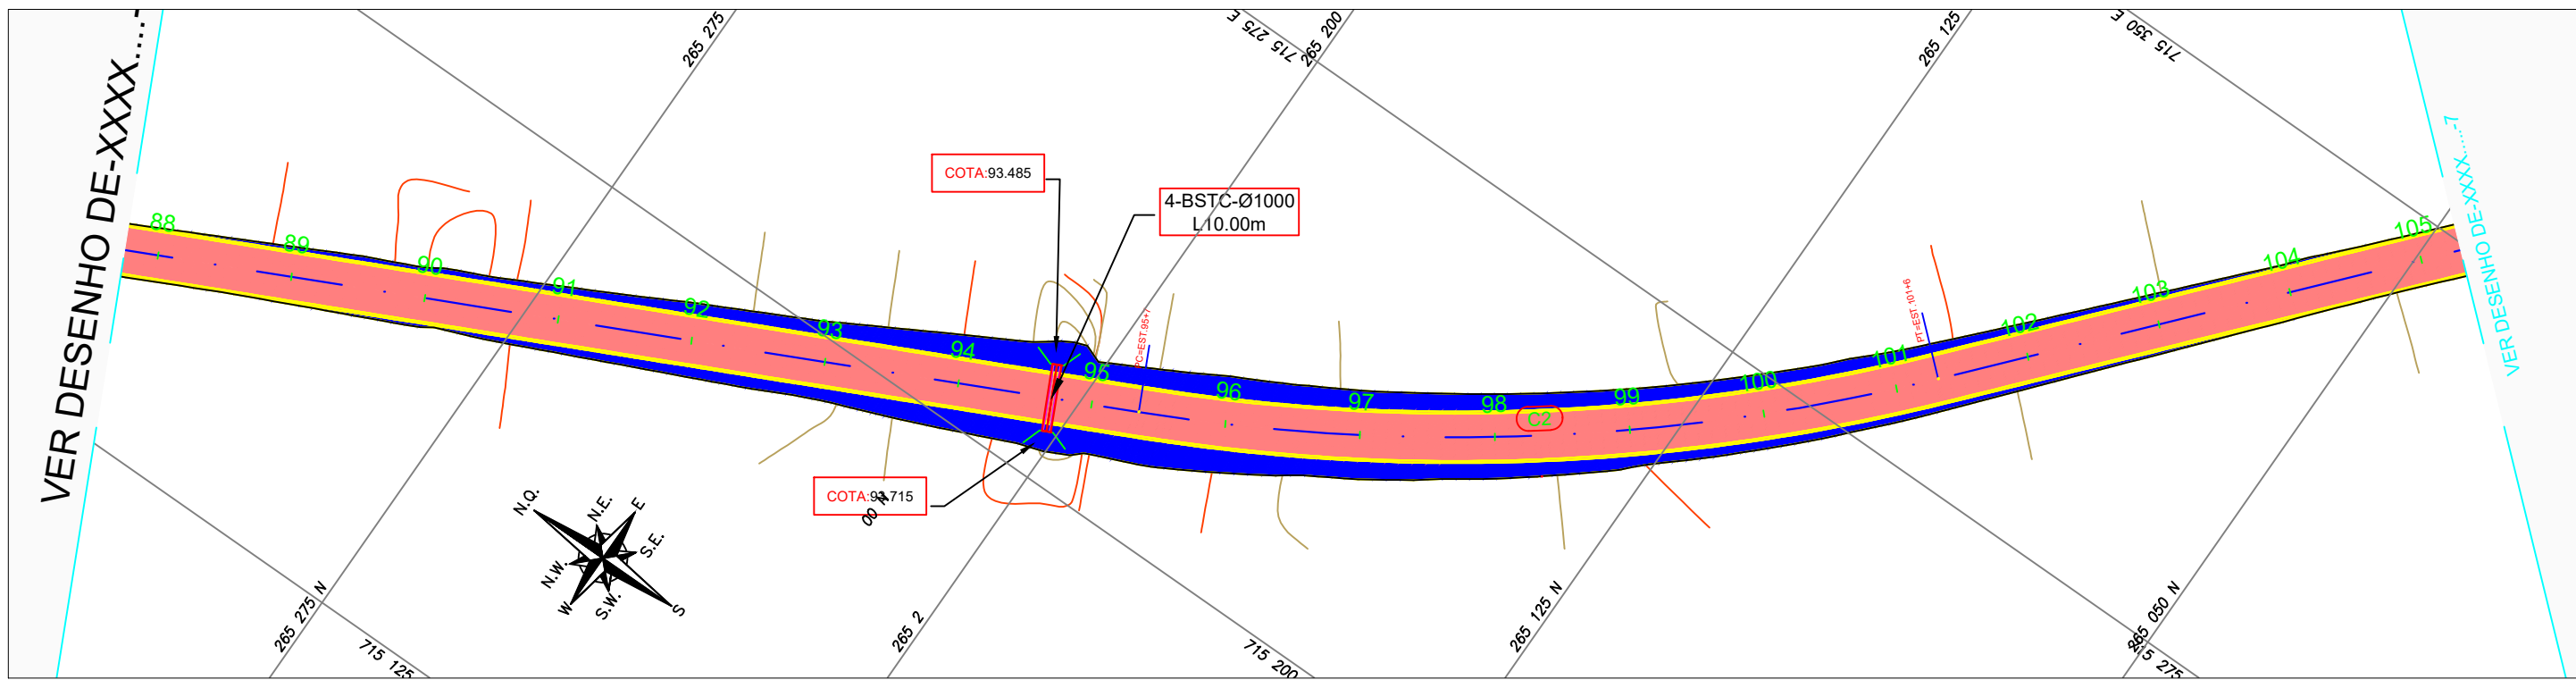



REFERÊNCIA CARTOGRAFICA						PROJETO GEOMÉTRICO		
PROJEÇÃO UNIVERSAL TRANSVERSA DE MERCATOR-UTM PLANIMÉTRICA-DATAMHORIZONTAL:SAD69,MC8:63 E 57 WGR CIBERTURA CART. DA AMAZ. LEGAL, ELAB EM 04/2003 POR IMAGEM DO SAT. CEBRS (CHINA BRASIL EXPL. DE REC NATURAIS), SENSOR CCD COM PREC. DE 20m, PASSAGEM EM 03/2005 (FONTE IBGE/INPE). ALTIMÉTRICA-DATUM VERTICAL: IBITUBA-SANTA CATARINA COMPIL. DAS CURVAS DE NÍVEL, DAS CARTAS CART.DA SÉRIE MIR NA ESCALA 1:250.000, ELABORADO PELO IBGE IBGE E IMPRESSAS EM A983						VICINAL DO LAMA 02		
						ELABORAÇÃO DO PROJETO BÁSICO DE RECUPERAÇÃO		
						OBJETO: ADEQUAÇÃO DE ESTRADAS VICINAIS		FOLHA
						TRECHO: KM 0,00 - KM 2.58 ESTACA: 0+0,000 ATÉ 129+17		6/08
						LOCAL: REGIÃO SUL DO ESTADO RORAIMA MUNICÍPIO MUCAJAI		CONTENIDO:
						1/1000		PLANTA E PERFIL

1º	REVISÃO GRAFICA E TEXTUAL	DATA	EXEC.	VERIF.	APROV.
1º	EDICÃO				
REV.	DESCRIÇÃO				

LEGENDA:	LEGENDA PERFIL:
- FOLGA DE TERRAPLENAGEM - TALUDE EXISTENTE - TALUDE CORTE PROJETADO - TALUDE ATERRO PROJETADO - PONTE - RUA NÃO PAVIMENTADA - RIO/LAGOA - FAIXA DE DOMÍNIO - EIXO DE PROJETO - PONTE A PROJETAR	- BORDO DE PISTA EXISTENTE - BORDO DE PISTA PROJETADO - CERCA ARAME - RIO/LAGO - CURVA DE NÍVEL EXISTENTE - POSTE EXISTENTE DE CONCRETO - TORRE DE TRANSMISSÃO DE UMA BASE - BOCA DE BUEIRO/ALA - MT-MARCO TOPOGRÁFICO - IDENTIFICAÇÃO DE QUILOMETRAGEM - SONDAGEM
- PERFIL PRIMITIVO - PERFIL PROJETADO ACABADO	

VER DESENHO DE-XXXX....-6

VER DESENHO DE-XXXX....-8

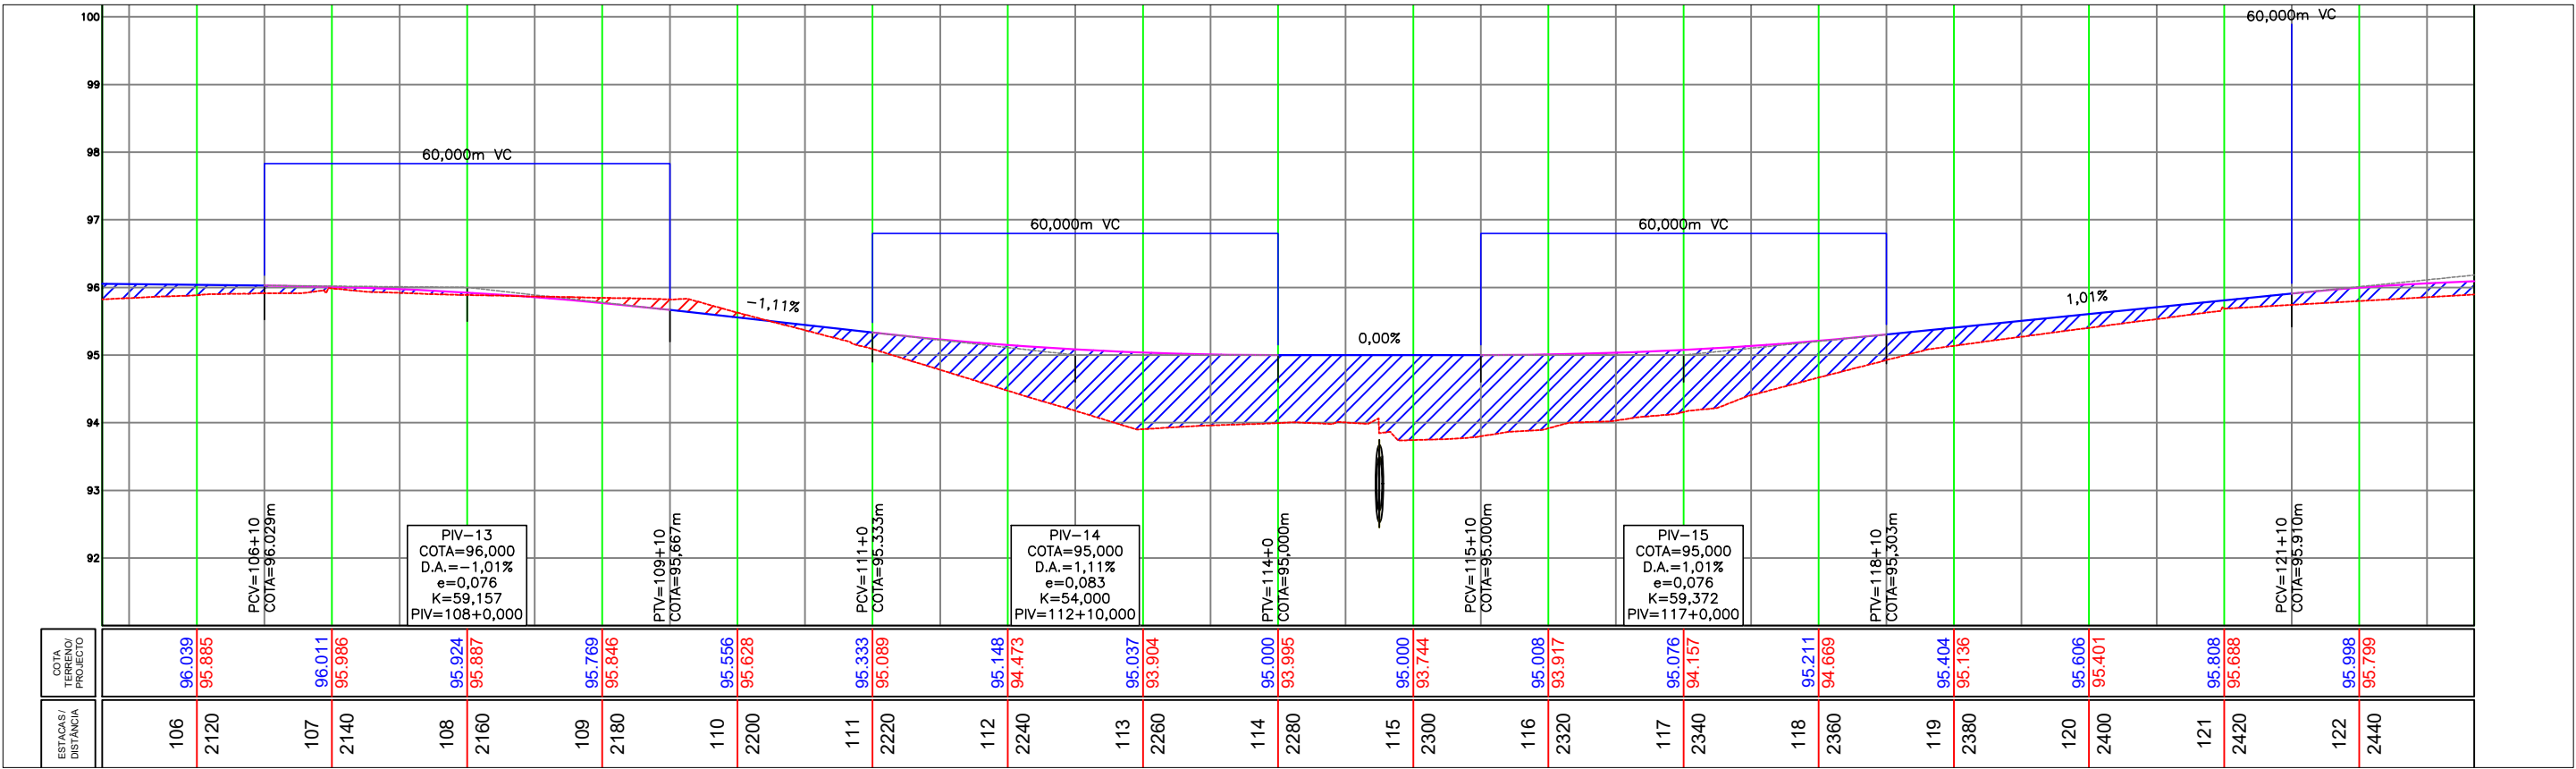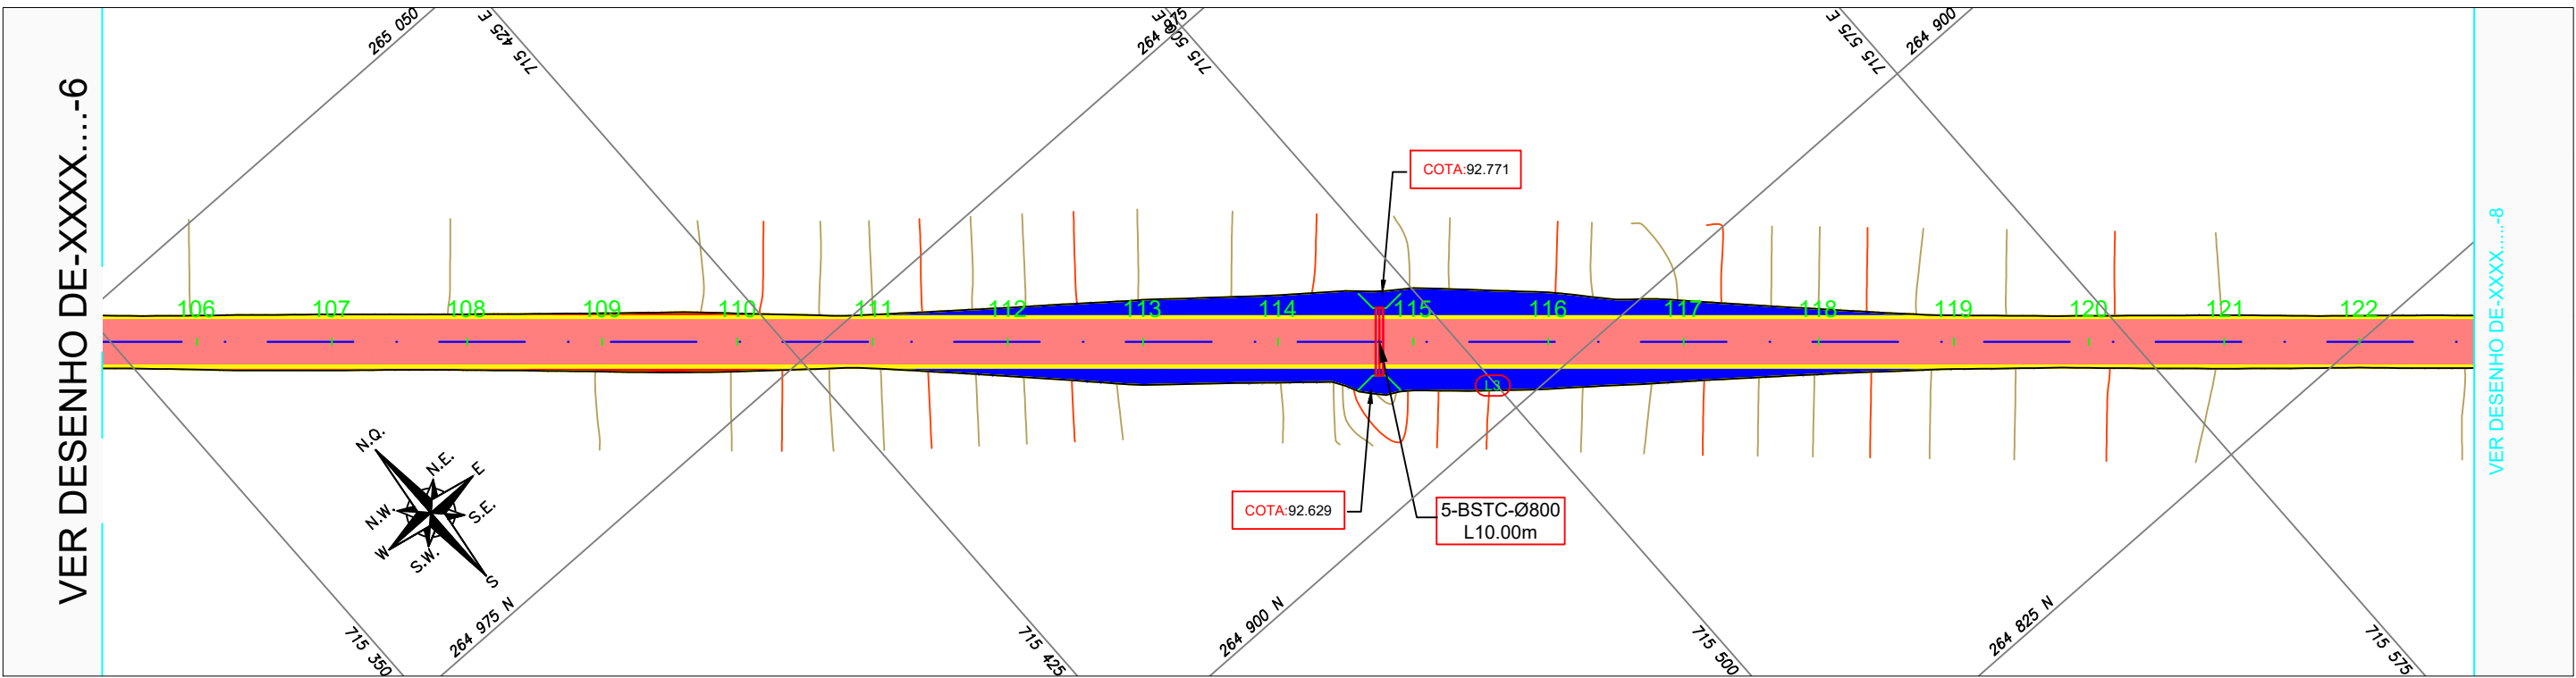

LEGENDA:

- FOLGA DE TERRAPLENAGEM
- TALUDE EXISTENTE
- TALUDE CORTE PROJETADO
- TALUDE ATERRO PROJETADO
- PONTE
- RUA NÃO PAVIMENTADA
- RIO/LAGOA
- FAIXA DE DOMÍNIO
- EIXO DE PROJETO
- PONTE A PROJETAR

LEGENDA PERFIL:

- BORDO DE PISTA EXISTENTE
- BORDO DE PISTA PROJETADO
- CERCA ARAME
- RIO/LAGO
- CURVA DE NÍVEL EXISTENTE
- POSTE EXISTENTE DE CONCRETO
- TORRE DE TRANSMISSÃO DE UMA BASE
- BOCA DE BUEIRO/ALA
- MT-MARCO TOPOGRÁFICO
- IDENTIFICAÇÃO DE QUILOMETRAGEM
- SONDAGEM

PERFIL PRIMITIVO

PERFIL PROJETADO ACABADO

REFERÊNCIA CARTOGRAFICA

PROJEÇÃO UNIVERSAL TRANSVERSA DE MERCATOR-UTM
PLANIMÉTRICA-DATAMHORIZONTAL:SAD69,MC6:63 E 57 WGR
CIBERTURA CART. DA AMAZ. LEGAL, ELAB EM 04/2003 POR IMAGEM DO SAT. CEBRS (CHINA BRASIL EXPL. DE REC NATURAIS), SENSOR CCD COM PREC. DE 20m, PASSAGEM EM 03/2005 (FONTE IBGE/INPE).
ALTIMÉTRICA-DATUM VERTICAL: IBITUBA-SANTA CATARINA
COMPIL. DAS CURVAS DE NÍVEL, DAS CARTAS CART.DA SÉRIE MIR NA ESCALA 1:250.000, ELABORADO PELO IBGE IBGE E IMPRESSAS EM A983

PROJETO GEOMÉTRICO

VICINAL DO LAMA 02

TITULO

ELABORAÇÃO DO PROJETO BÁSICO DE RECUPERAÇÃO

OBJETO: ADEQUAÇÃO DE ESTRADAS VICINAIS

FOLHA

7/08

TRECHO: KM 0,00 - KM 2,58

ESTACA: 0+0,00 ATÉ 129+17

LOCAL: REGIÃO SUL DO ESTADO RORAIMA



MUNICÍPIO MUCAJAI

DATA: JULHO /2023

ESCALA: 1/1000

CONTENIDO: PLANTA E PERFIL

VER DESENHO DE-XXXX....-7

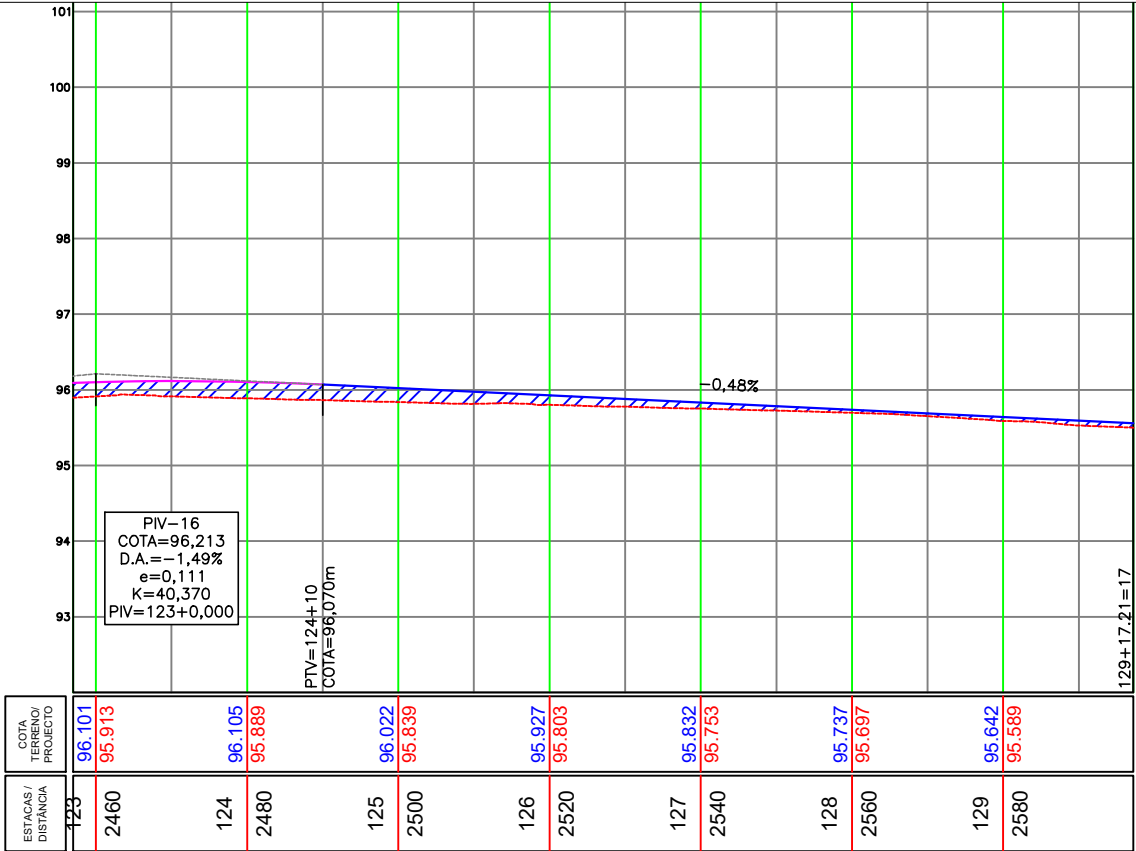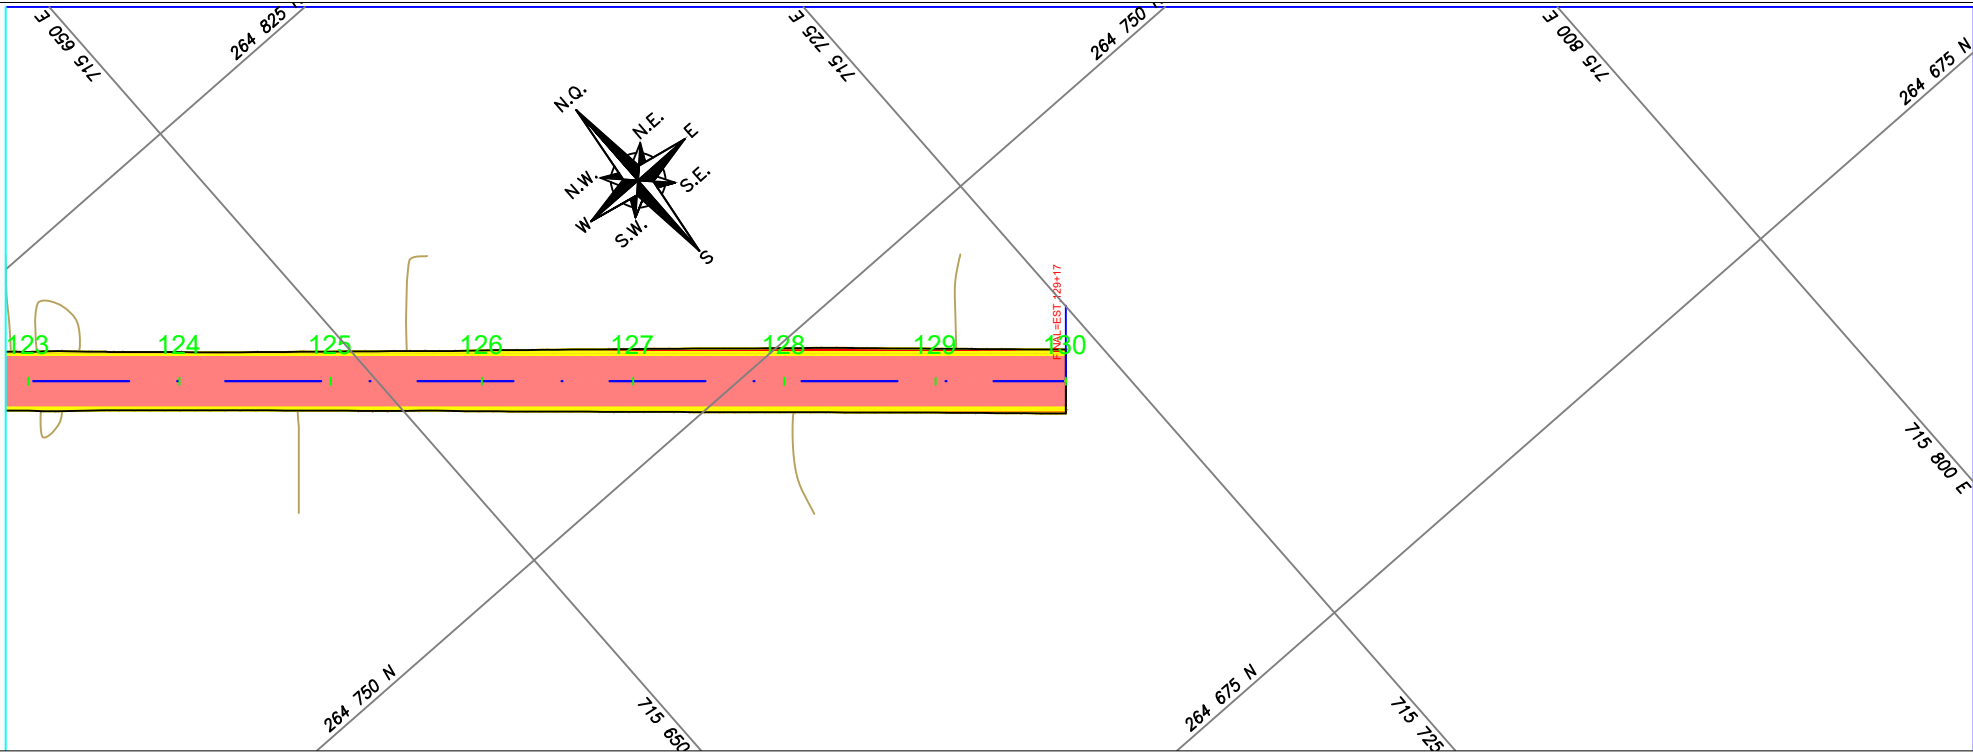

LEGENDA:

- FOLGA DE TERRAPLENAGEM
- TALUDE EXISTENTE
- TALUDE CORTE PROJETADO
- TALUDE ATERRO PROJETADO
- PONTE
- RUA NÃO PAVIMENTADA
- RIO/LAGOA
- FAIXA DE DOMÍNIO
- EIXO DE PROJETO
- PONTE A PROJETAR
- BORDO DE PISTA EXISTENTE
- BORDO DE PISTA PROJETADO
- CERCA ARAME
- RIO/LAGO
- CURVA DE NÍVEL EXISTENTE
- POSTE EXISTENTE DE CONCRETO
- TORRE DE TRANSMISSÃO DE UMA BASE
- BOCA DE BUEIRO/ALA
- MT-MARCO TOPOGRÁFICO
- IDENTIFICAÇÃO DE QUILOMETRAGEM
- SONDAGEM

LEGENDA PERFIL:

- PERFIL PRIMITIVO
- PERFIL PROJETADO ACABADO

REFERÊNCIA CARTOGRAFICA


PROJEÇÃO UNIVERSAL TRANSVERSA DE MERCATOR-UTM
PLANIMÉTRICA-DATAMHORIZONTAL:SAD69,MC6:63 E 57 WGR
CIBERTURA CART. DA AMAZ. LEGAL, ELAB. EM 04/2003 POR IMAGEM DO SAT. CEBRS (CHINA BRASIL EXPL. DE REC. NATURAIS), SENSOR CCD COM PREC. DE 20m, PASSAGEM EM 03/2005 (FONTE IBGE/INPE).
ALTIMÉTRICA-DATUM VERTICAL: IBITUBA-SANTA CATARINA
COMPIL. DAS CURVAS DE NÍVEL, DAS CARTAS CART.DA SÉRIE MIR NA ESCALA 1:250.000, ELABORADO PELO IBGE IBGE E IMPRESSAS EM A983

	DATA	EXEC.	VERIF.	APROV.
1º	REVISÃO GRAFICA E TEXTUAL			
1º	EDICÃO			
REV.	DESCRIÇÃO			

PROJETO GEOMÉTRICO

VICINAL DO LAMA 02

TÍTULO		
ELABORAÇÃO DO PROJETO BÁSICO DE RECUPERAÇÃO		
OBJETO: ADEQUAÇÃO DE ESTRADAS VICINAIS		FOLHA
TRECHO: KM 0,00 - KM 2.58	DATA	8/08
ESTACA: 0+0,000 ATÉ 129+17	JULHO /2023	
LOCAL:	ESCALA	CONTENIDO:
REGIÃO SUL DO ESTADO RORAIMA		
MUNICÍPIO MUCAJAI	1/1000	PLANTA E PERFIL

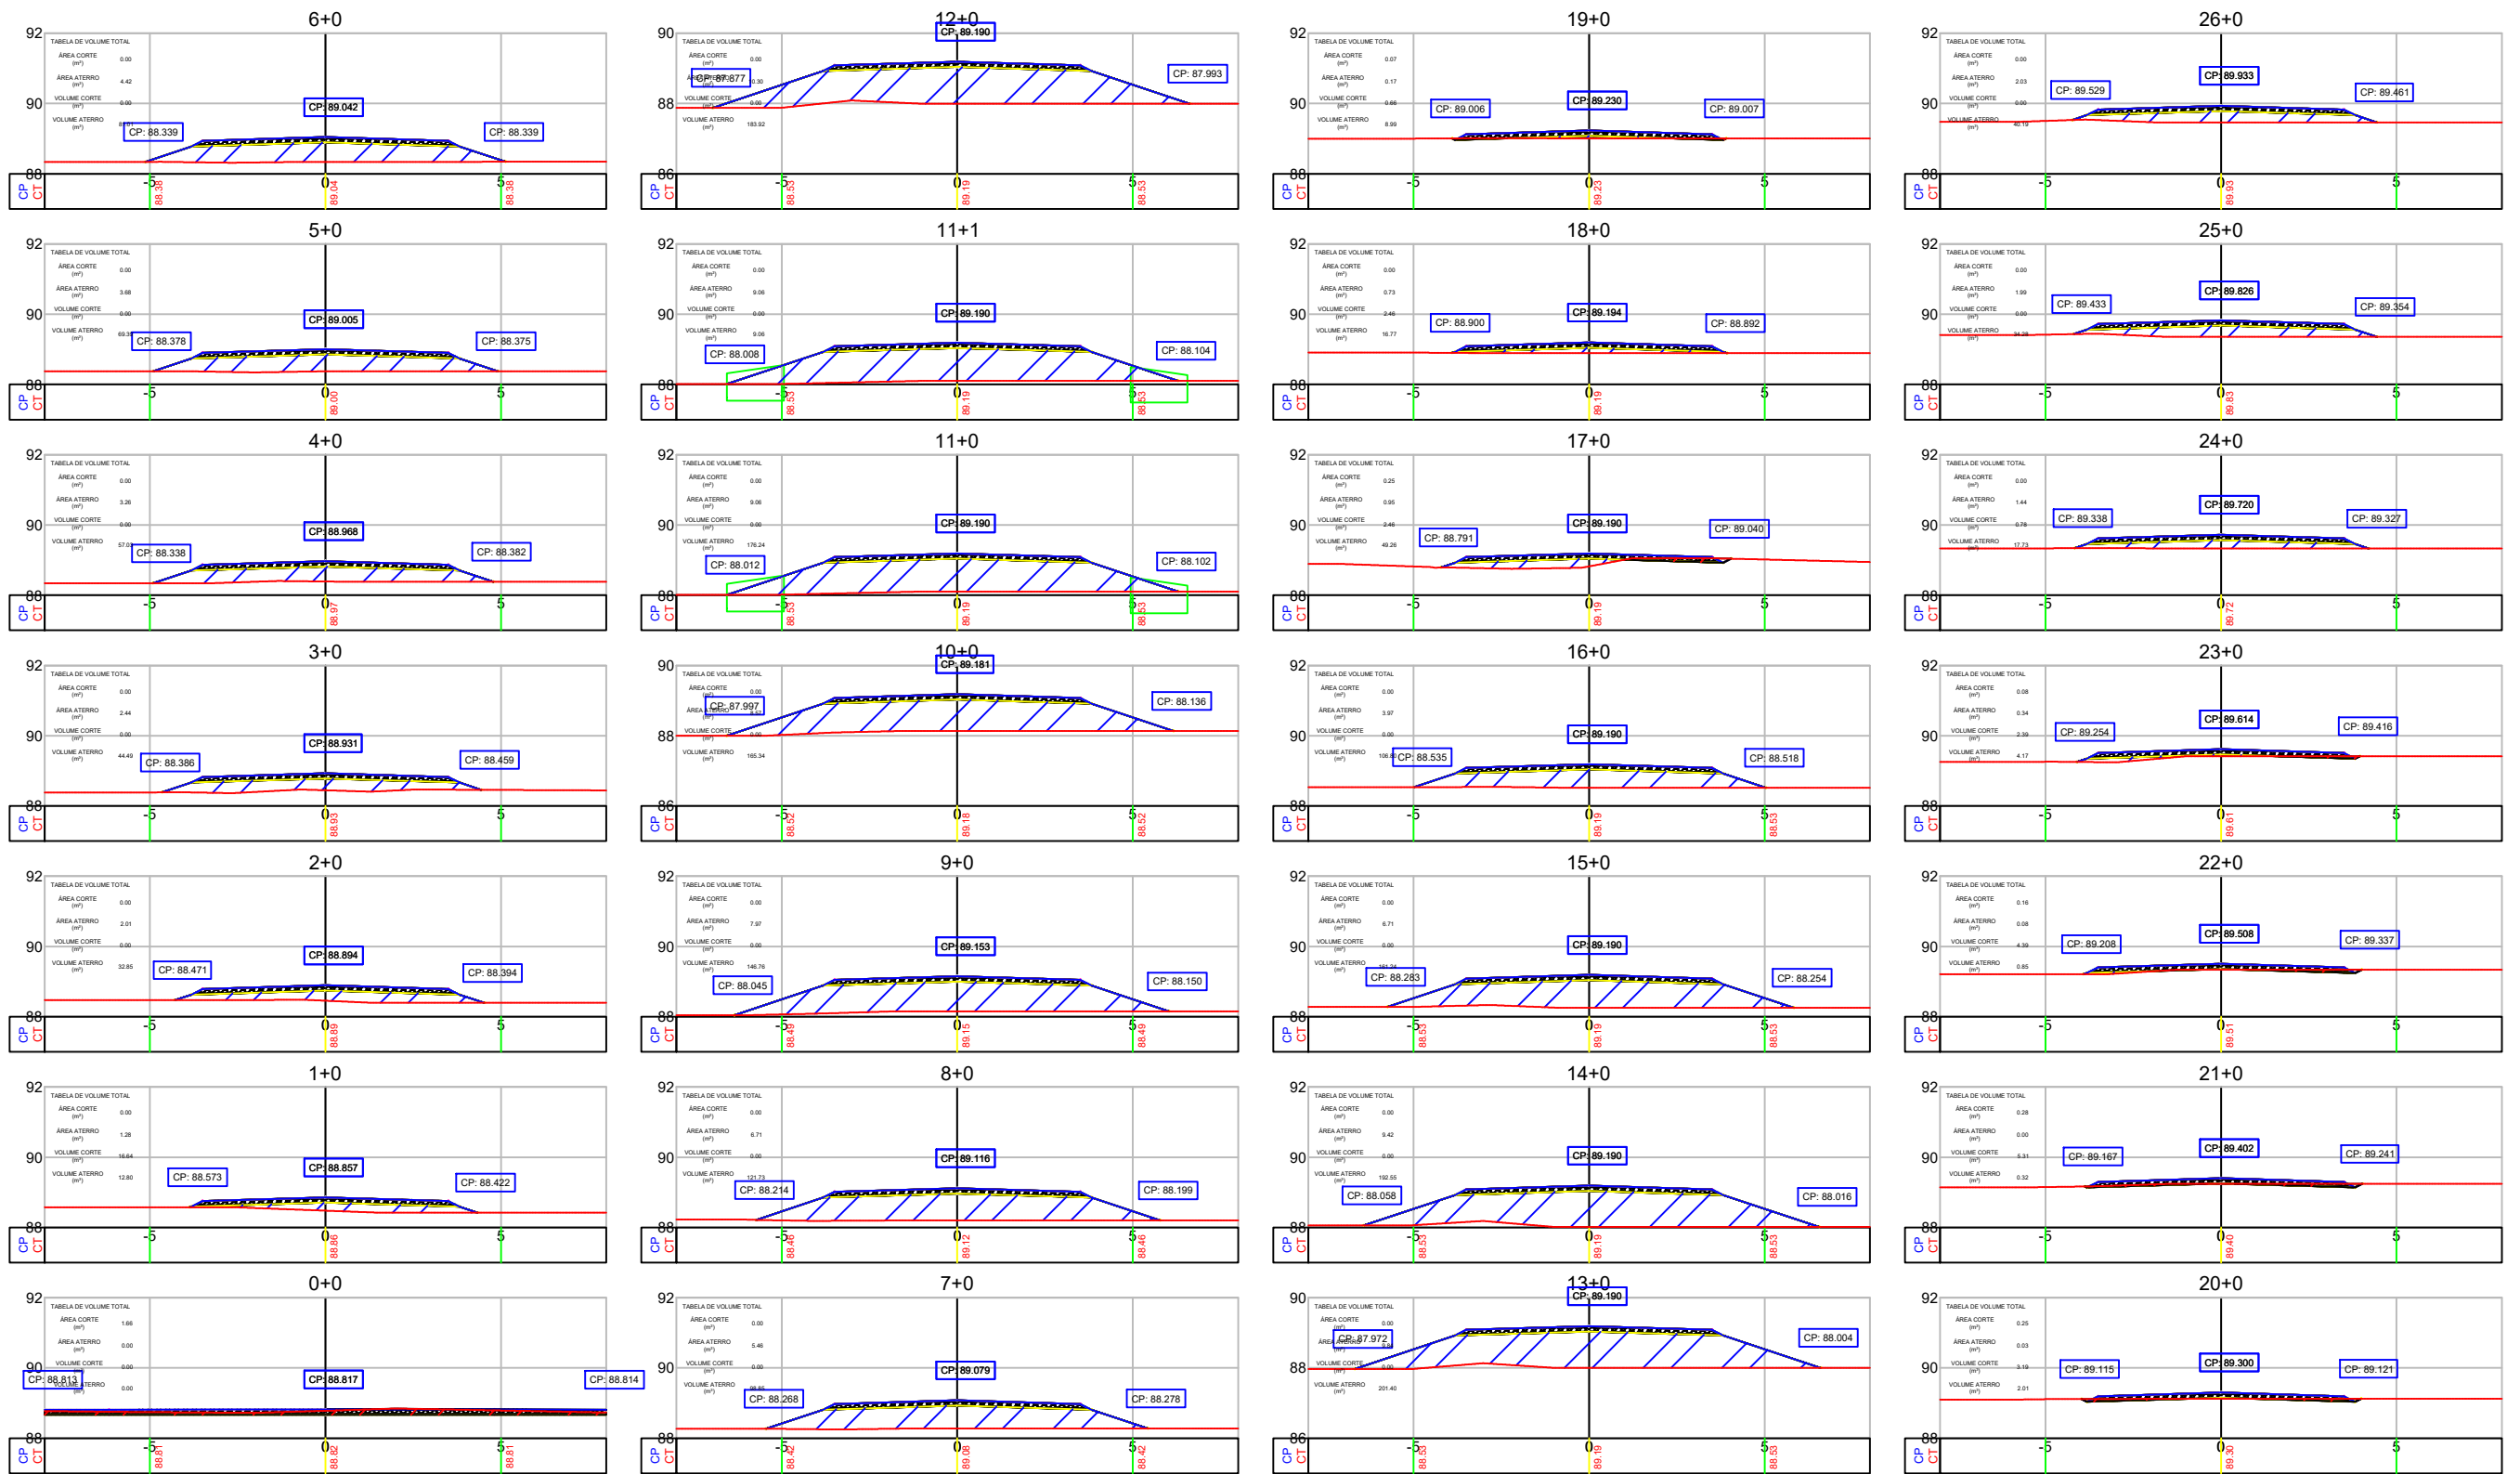

LEGENDA:

LEGENDA PERFIL:

REFERÊNCIA CARTOGRAFICA


PROJEÇÃO UNIVERSAL TRANSVERSA DE MERCATOR-UTM
 PLANIMÉTRICA-DATAMHORIZONTAL:SAD69,MC6:63 E 57 WGR
 CIBERTURA CART. DA AMAZ. LEGAL, ELAB.EM 04/2003 POR IMAGEM DO SAT. CEBRS (CHINA BRASIL EXPL. DE
 REC NATURAIS), SENSOR CCD COM PREC. DE 20m, PASSAGEM EM 03/2005 (FONTE IBGE/INPE).
 ALTIMÉTRICA-DATUM VERTICAL: IBITUBA-SANTA CATARINA
 COMPIL. DAS CURVAS DE NÍVEL, DAS CARTAS CART.DA SÉRIE MIR NA ESCALA 1:250.000, ELABORADO
 PELO IBGE IBGE E IMPRESSAS EM A983

REV.	DESCRIÇÃO	DATA	EXEC.	VERIF.	APROV.
1º	REVISÃO GRAFICA E TEXTUAL				
1º	EDICÃO				
REV.	DESCRIÇÃO				

PROJETO GEOMÉTRICO

VICINAL DO LAMA 02

TITULO	ELABORAÇÃO DO PROJETO BÁSICO DE RECUPERAÇÃO	FOLHA	1/06
OBJETO::	ADEQUAÇÃO DE ESTRADAS VICINAIS	CONTENIDO:	SEÇÕES
TRECHO: KM 0,00 - KM 2,58 ESTACA:0+0,000 ATÉ 127+19	DATA JULHO /2023		
LOCAL: REGIÃO SUL DO ESTADO RORAIMA MUNICIPIO MUCAJAI	ESCALA 1/200		

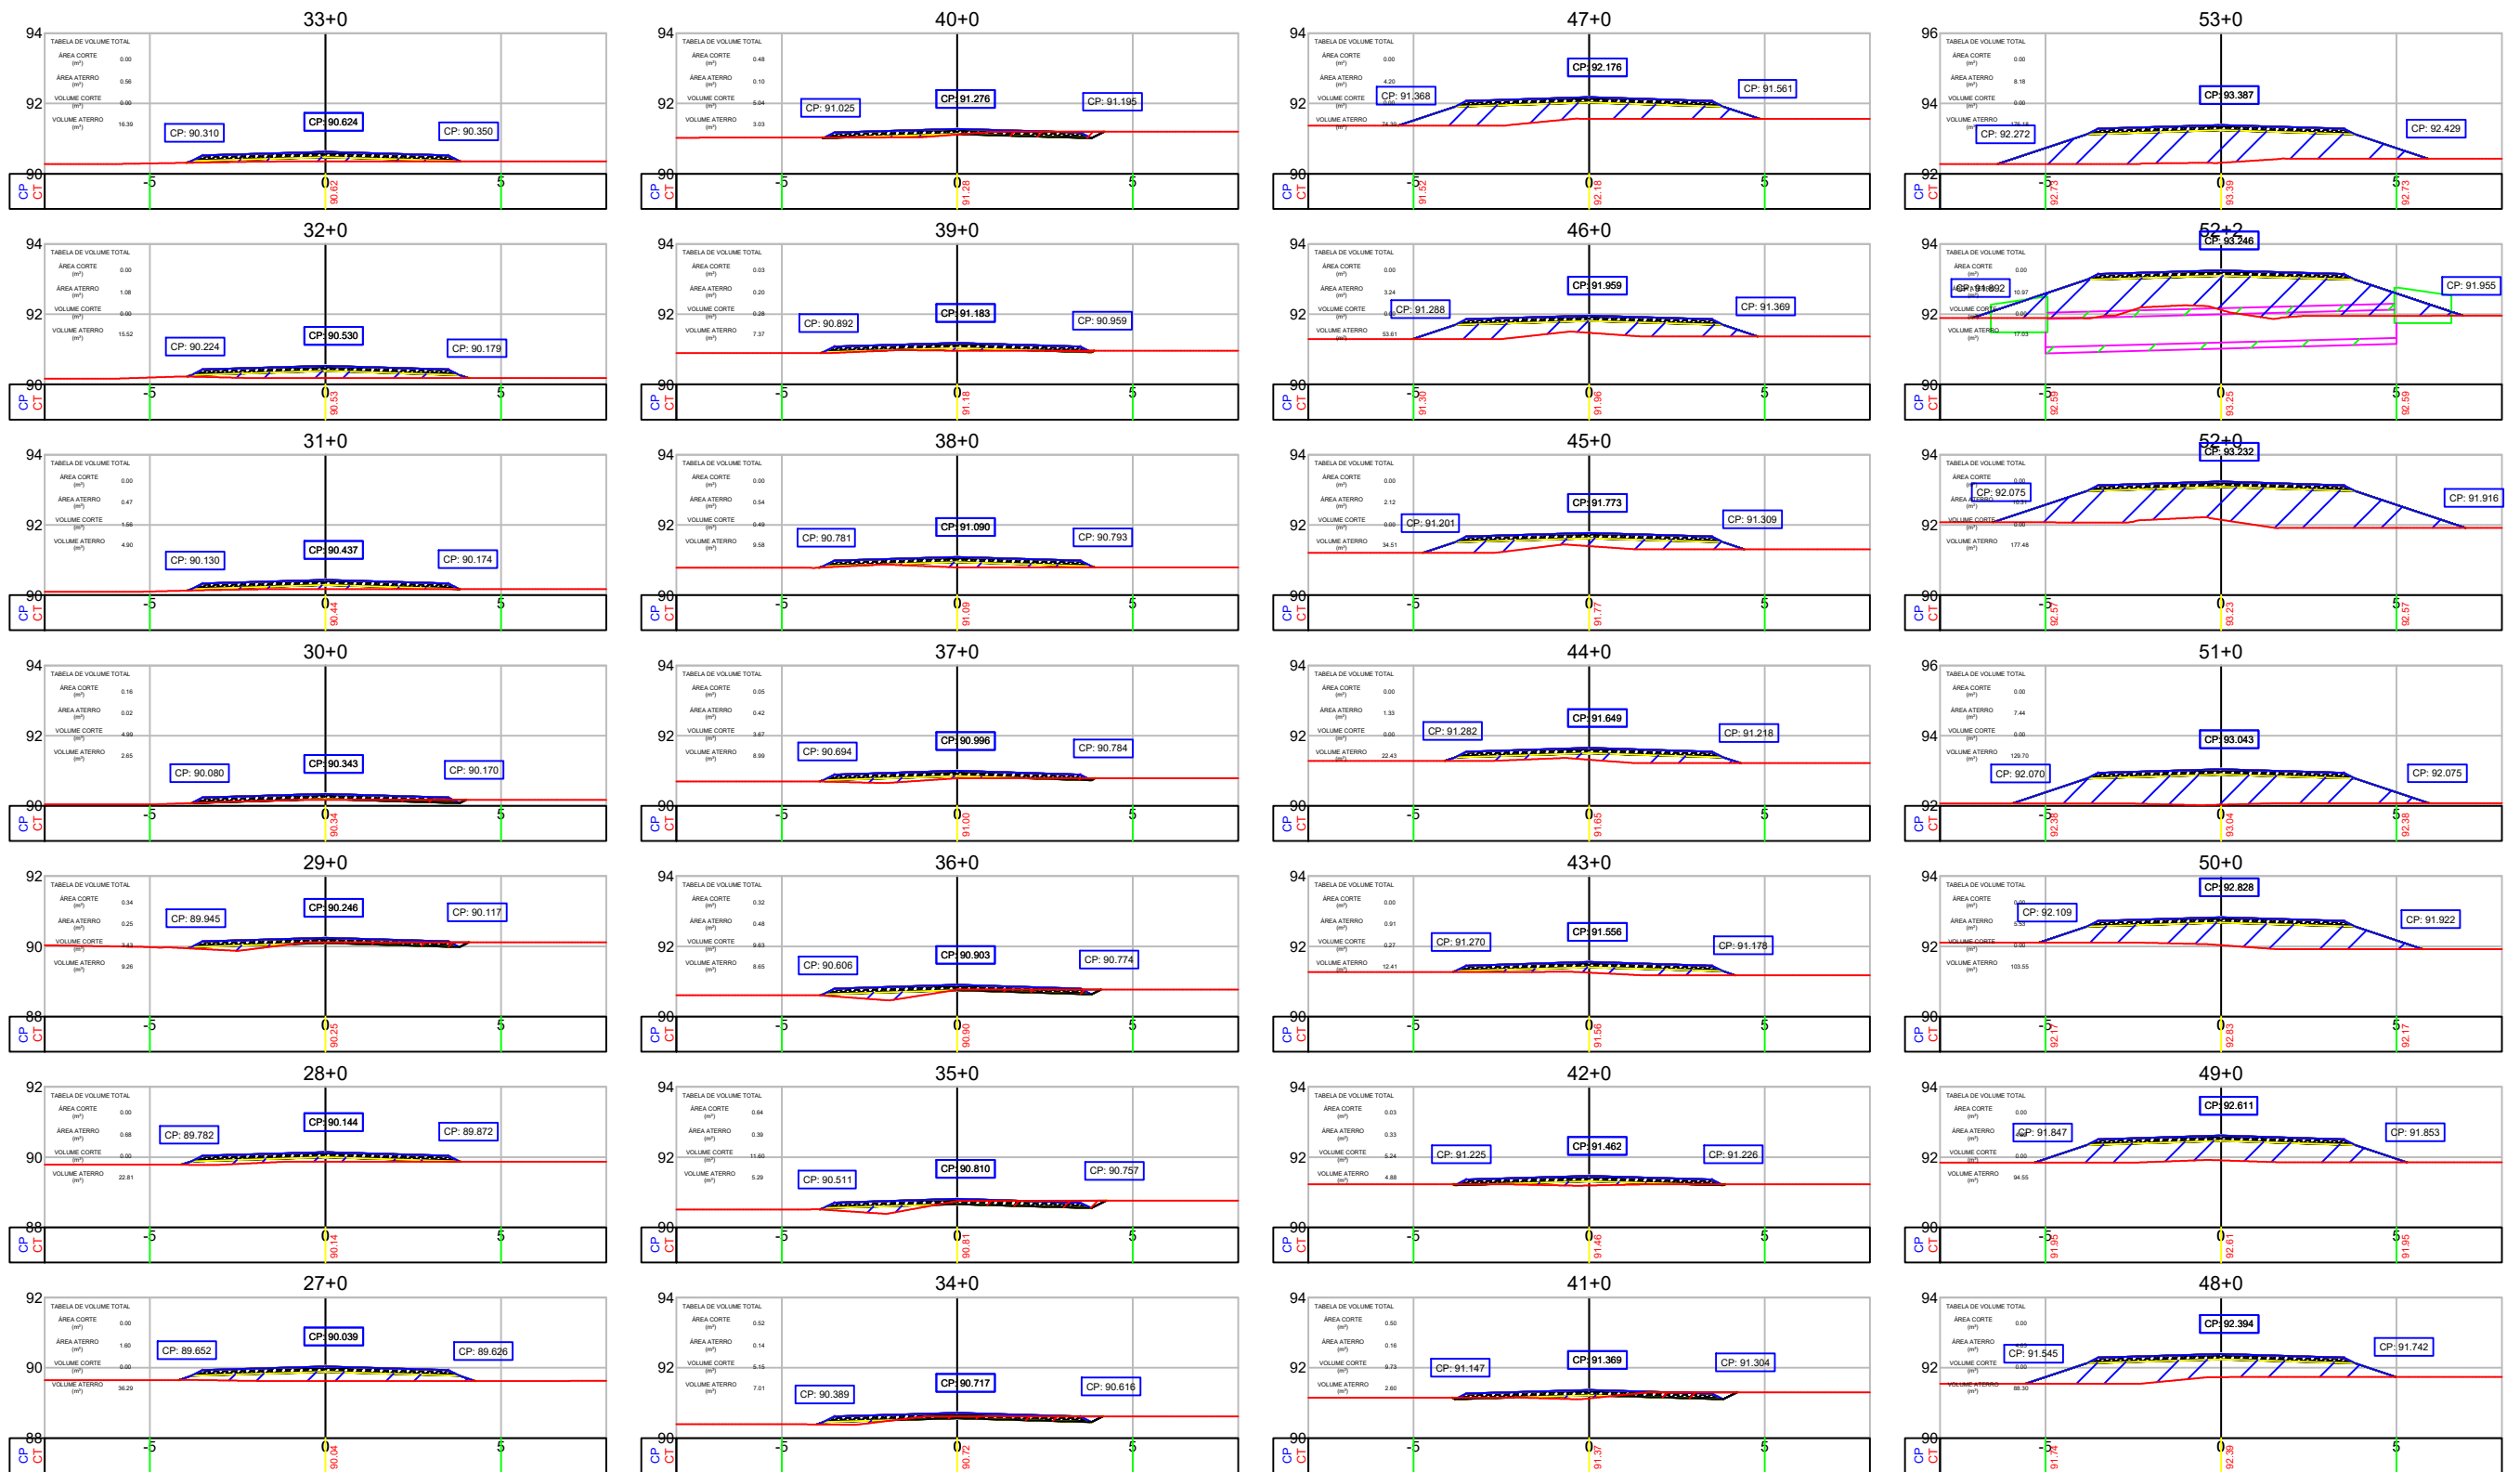

LEGENDA:

	FOLGA DE TERRAPLENAGEM		BORDO DE PISTA EXISTENTE
	TALUDE EXISTENTE		BORDO DE PISTA PROJETADO
	TALUDE CORTE PROJETADO		CERCA ARAME
	TALUDE ATERRO PROJETADO		RIO/LAGO
	PONTE		CURVA DE NÍVEL EXISTENTE
	RUA NÃO PAVIMENTADA		POSTE EXISTENTE DE CONCRETO
	RIO/LAGOA		TORRE DE TRANSMISSÃO DE UMA BASE
	Faixa de Domínio		BOCA DE BUERO/ALA
	EIXO DE PROJETO		MT-MARCO TOPOGRÁFICO
	PONTE A PROJETAR		IDENTIFICAÇÃO DE QUILOMETRAGEM
			SONDAGEM

LEGENDA PERFIL:

	PERFIL PRIMITIVO
	PERFIL PROJETADO ACABADO

REFERÊNCIA CARTOGRAFICA


PROJEÇÃO UNIVERSAL TRANSVERSA DE MERCATOR-UTM
 PLANIMÉTRICA-DATAMHORIZONTAL:SAD69,MC6:63 E 57 WGR
 CIBERTURA CART. DA AMAZ. LEGAL, ELAB.EM 04/2003 POR IMAGEM DO SAT. CEBRS (CHINA BRASIL EXPL. DE REC. NATURAIS), SENSOR CCD COM PREC. DE 20m, PASSAGEM EM 03/2005 (FONTE IBGE/INPE).
 ALTIMÉTRICA-DATUM VERTICAL: IBITUBA-SANTA CATARINA
 COMPIL. DAS CURVAS DE NÍVEL, DAS CARTAS CART.DA SÉRIE MIR NA ESCALA 1:250.000, ELABORADO PELO IBGE IBGE E IMPRESSAS EM A983

REV.	DESCRIÇÃO	DATA	EXEC.	VERIF.	APROV.
1º	REVISÃO GRAFICA E TEXTUAL				
1º	EDIÇÃO				
REV.	DESCRIÇÃO				

PROJETO GEOMÉTRICO

VICINAL DO LAMA 02


TÍTULO	ELABORAÇÃO DO PROJETO BÁSICO DE RECUPERAÇÃO	FOLHA	2/06
OBJETO:	ADEQUAÇÃO DE ESTRADAS VICINAIS	CONTENIDO:	SEÇÕES
TRECHO: KM 0,00 - KM 2,58 ESTACA:0+0,000 ATÉ 127+19	DATA JULHO /2023		
LOCAL: REGIÃO SUL DO ESTADO RORAIMA MUNICÍPIO MUCAJAI	ESCALA 1/200		

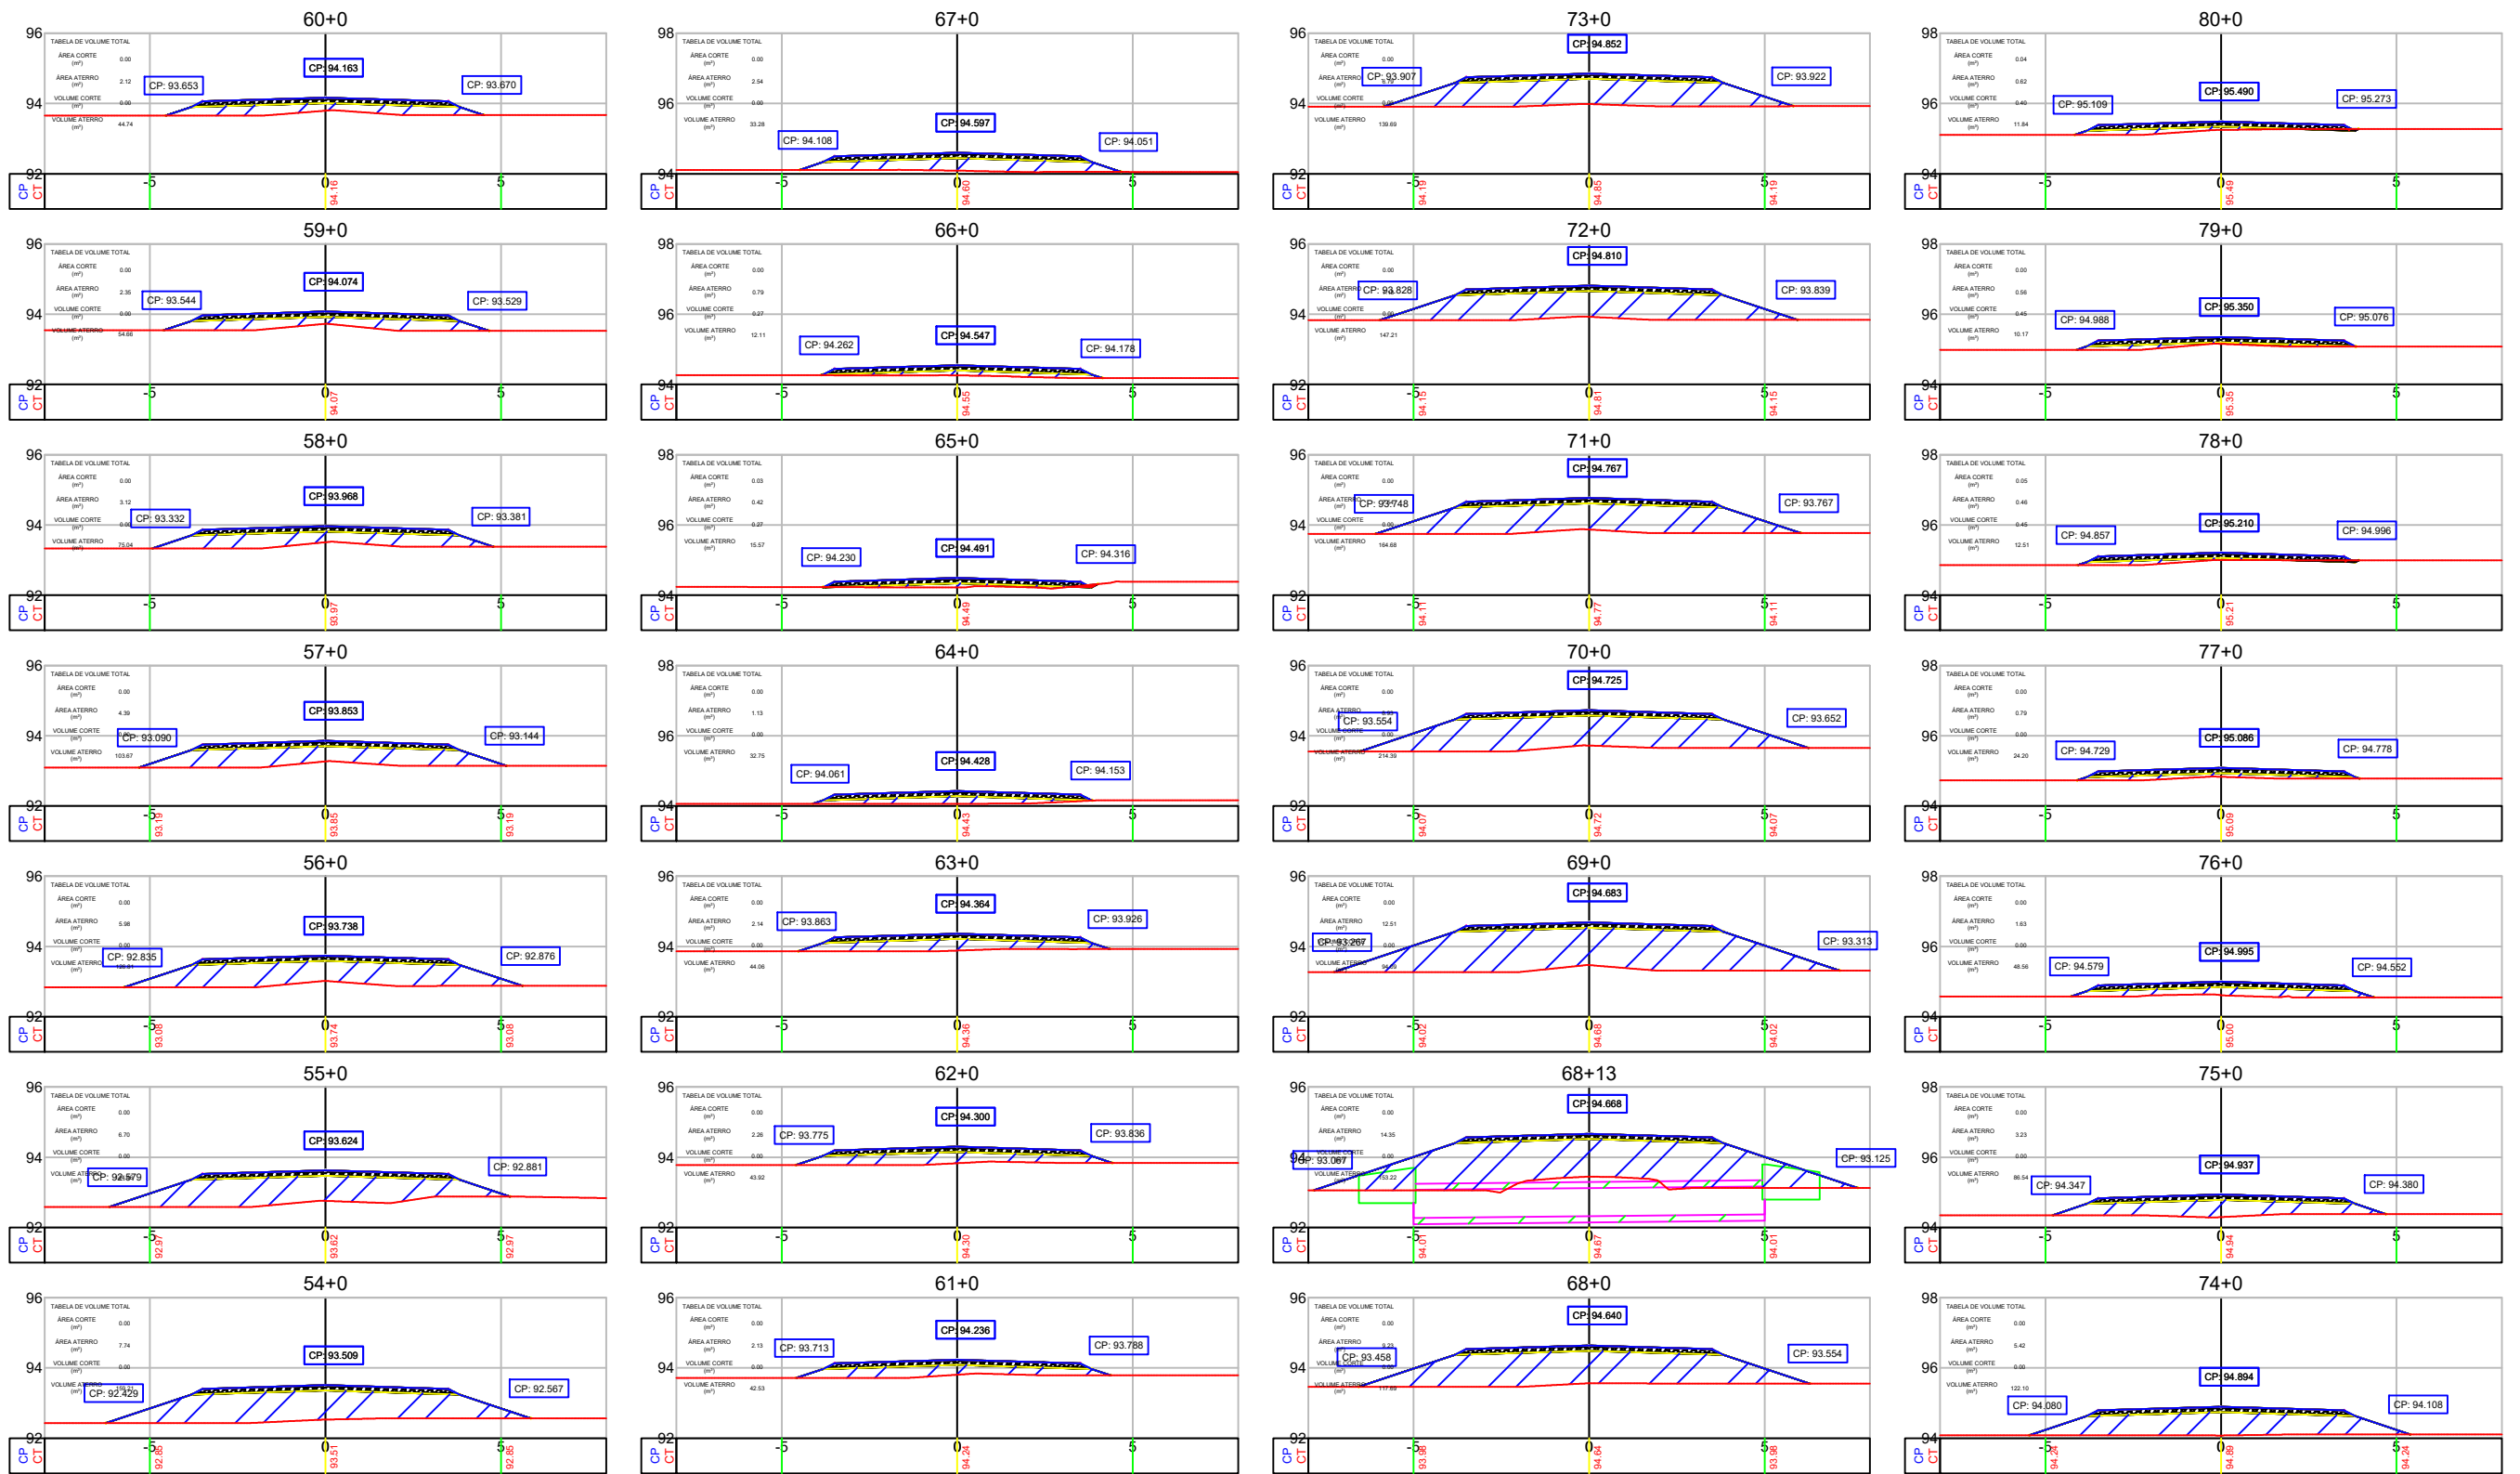

LEGENDA:		
		LEGENDA PERFIL:

REFERÊNCIA CARTOGRAFICA					
PROJEÇÃO UNIVERSAL TRANSVERSA DE MERCATOR-UTM					
PLANIMÉTRICA-DATAMHORIZONTAL:SAD69,MC6:63 E 57 WGR					
CIBERTURA CART. DA AMAZ. LEGAL, ELAB.EM 04/2003 POR IMAGEM DO SAT. CEBRS (CHINA BRASIL EXPL. DE REC NATURAIS), SENSOR CCD COM PREC. DE 20m, PASSAGEM EM 03/2005 (FONTE IBGE/INPE).					
ALTIMÉTRICA-DATUM VERTICAL: IBITUBA-SANTA CATARINA					
COMPL. DAS CURVAS DE NÍVEL, DAS CARTAS CART.DA SÉRIE MIR NA ESCALA 1:250.000, ELABORADO PELO IBGE IBGE E IMPRESSAS EM A983					
REV.	DATA	EXEC.	VERIF.	APROV.	
1º	REVISÃO GRAFICA E TEXTUAL				
1º	EDICÃO				
REV.	DESCRIÇÃO				

























PROJETO GEOMÉTRICO			
VICINAL DO LAMA 02			
TITULO			
ELABORAÇÃO DO PROJETO BÁSICO DE RECUPERAÇÃO			
OBJETO: ADEQUAÇÃO DE ESTRADAS VICINAIS			FOLHA
TRECHO: KM 0,00 - KM 2.58			3/06
ESTACA:0+0,000 ATÉ 127+19			CONTENIDO:
LOCAL: REGIÃO SUL DO ESTADO RORAIMA			SEÇÕES
MUNICIPIO MUCAJAI			
DATA			
JULHO /2023			
ESCALA			
1/200			

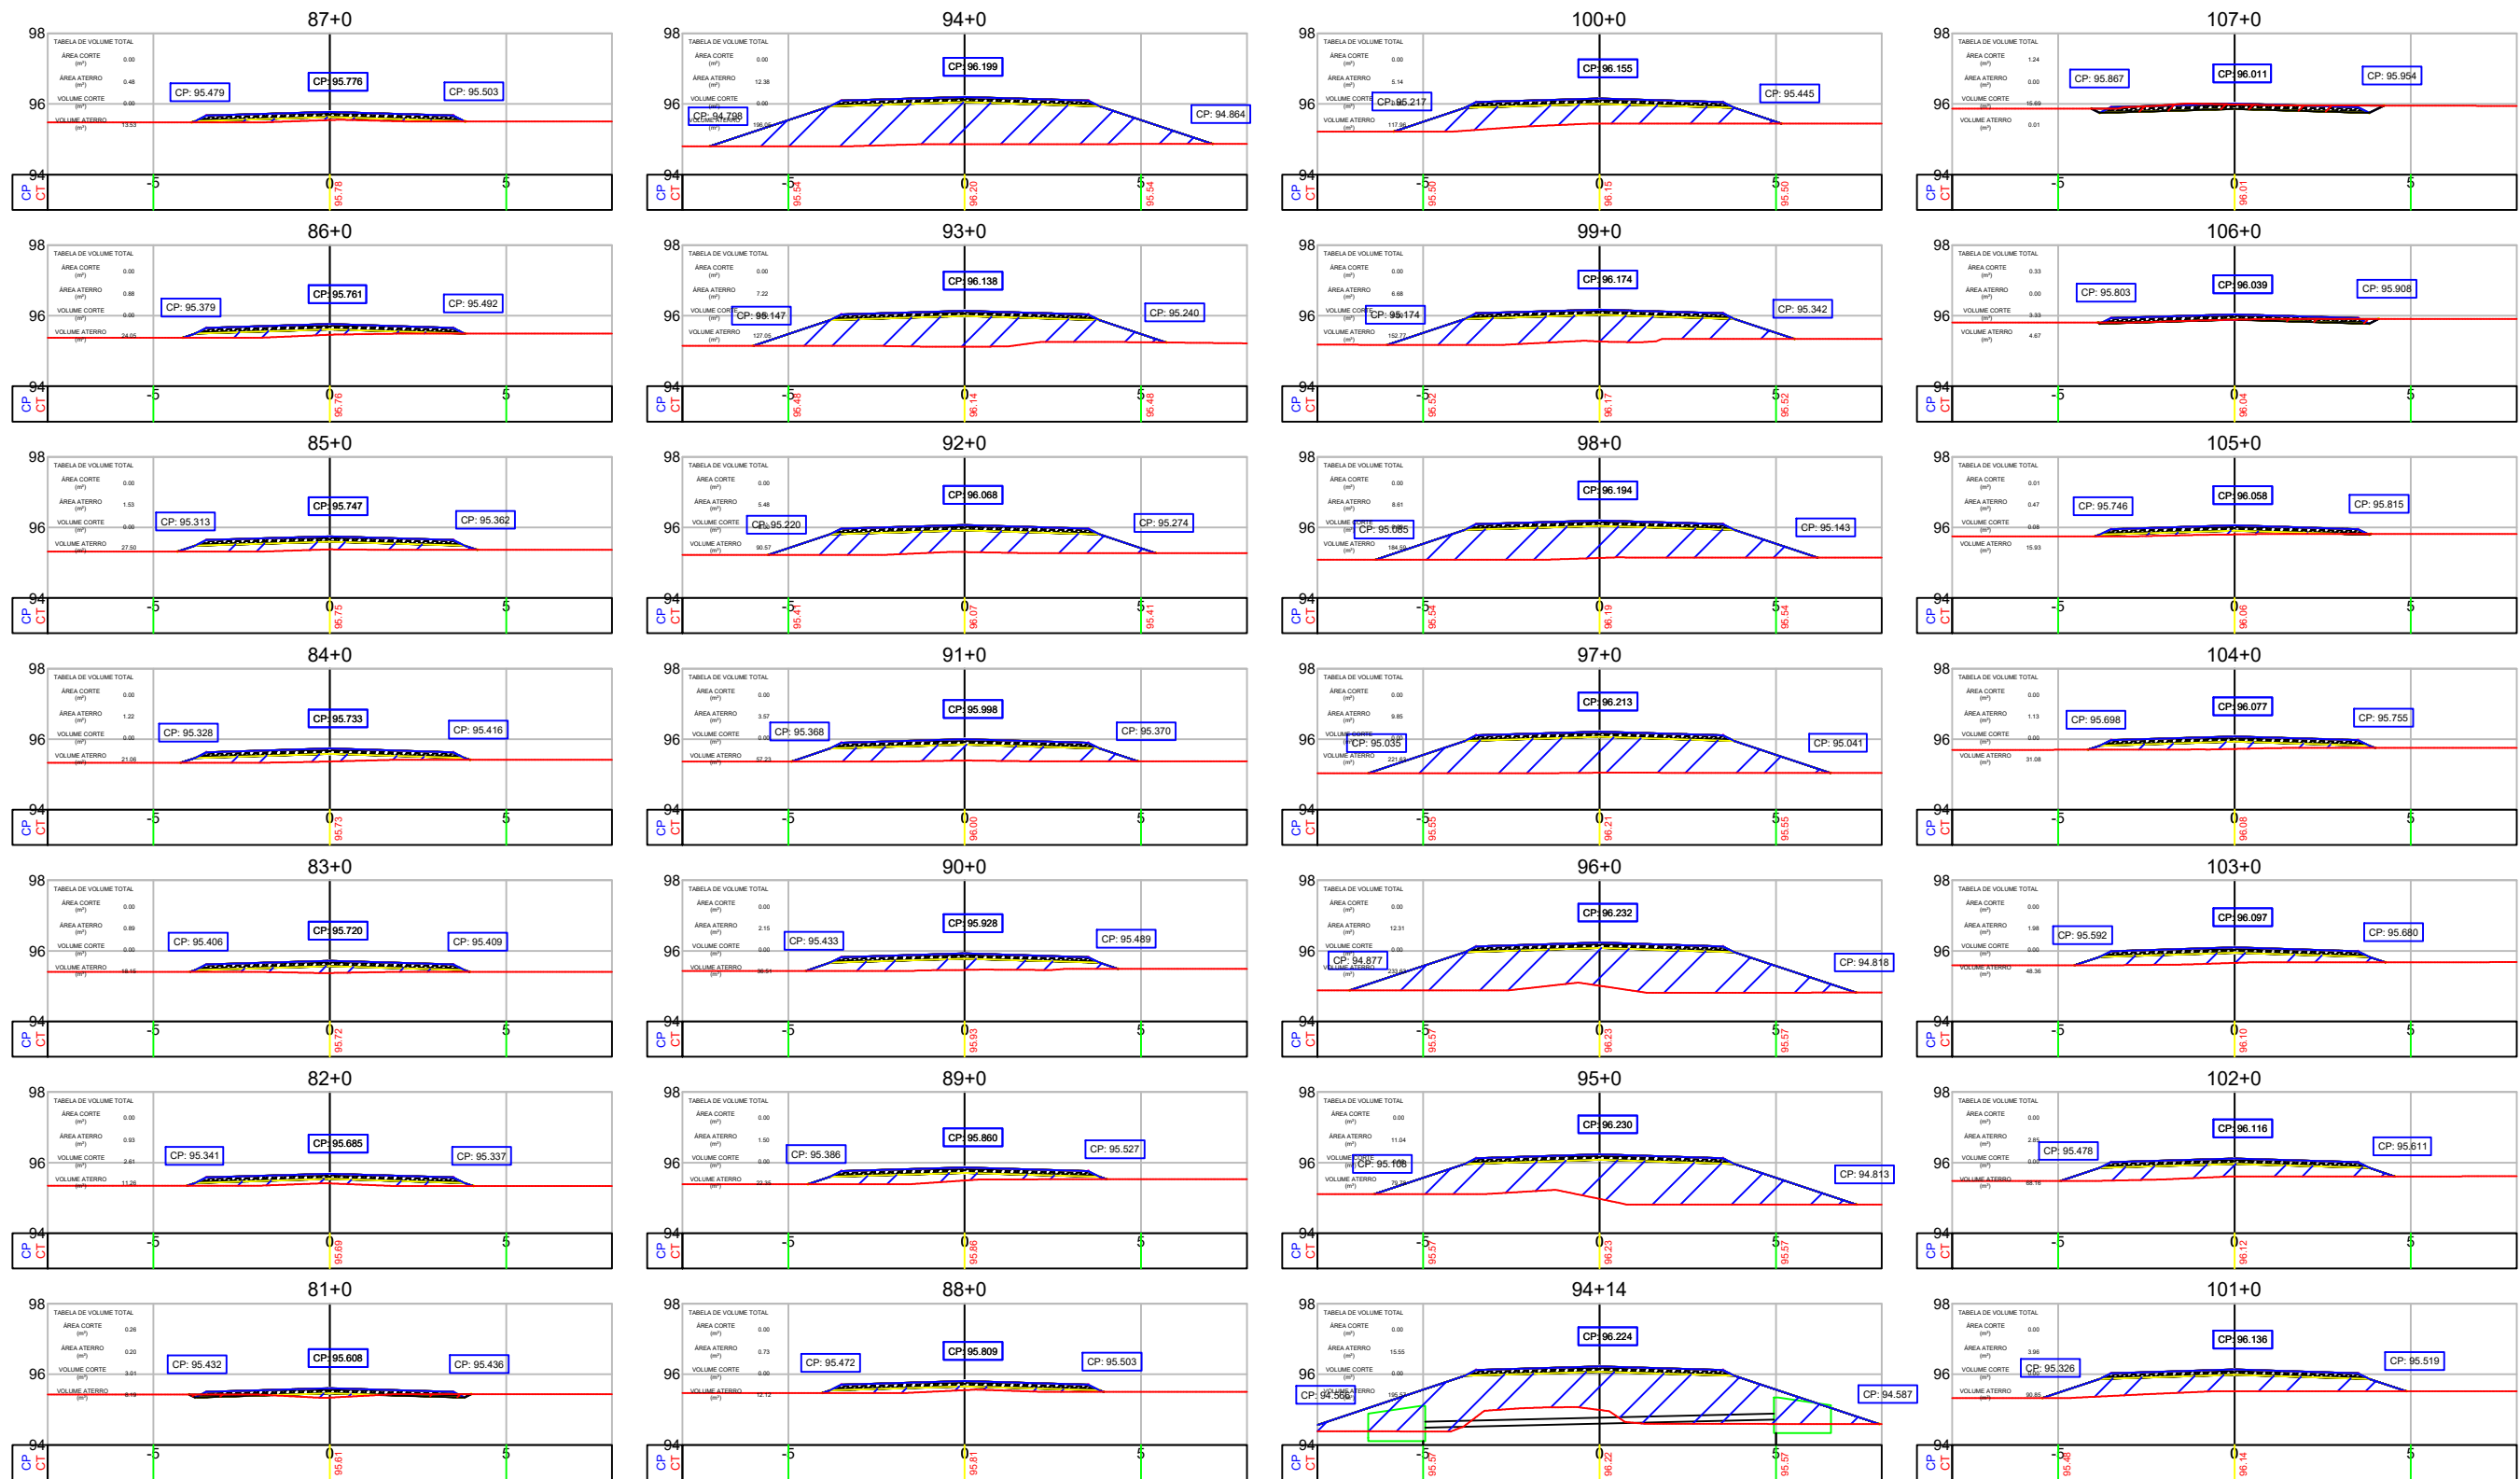

LEGENDA:		LEGENDA PERFIL:	
	FOLGA DE TERRAPLENAGEM		BORDO DE PISTA EXISTENTE
	TALUDE EXISTENTE		BORDO DE PISTA PROJETADO
	TALUDE CORTE PROJETADO		CERCA ARAME
	TALUDE ATERRO PROJETADO		RIO/LAGO
	PONTE		CURVA DE NÍVEL EXISTENTE
	RUA NÃO PAVIMENTADA		POSTE EXISTENTE DE CONCRETO
	RIO/LAGOA		TORRE DE TRANSMISSÃO DE UMA BASE
	FAXA DE DOMÍNIO		BOCA DE BUERO/ALA
	EIXO DE PROJETO		MT-MARCO TOPOGRÁFICO
	PONTE A PROJETAR		IDENTIFICAÇÃO DE QUILOMETRAGEM
			SONDAGEM

REFERÊNCIA CARTOGRAFICA				
PROJEÇÃO UNIVERSAL TRANSVERSA DE MERCATOR-UTM				
PLANIMÉTRICA-DATAMHORIZONTAL:SAD69,MC6:63 E 57 WGR				
CIBERTURA CART. DA AMAZ. LEGAL, ELAB.EM 04/2003 POR IMAGEM DO SAT. CEBRS (CHINA BRASIL EXPL. DE REC. NATURAIS), SENSOR CCD COM PREC. DE 20m, PASSAGEM EM 03/2005 (FONTE IBGE/INPE).				
ALTIMÉTRICA-DATUM VERTICAL: IBITUBA-SANTA CATARINA				
COMPL. DAS CURVAS DE NÍVEL, DAS CARTAS CART.DA SÉRIE MIR NA ESCALA 1:250.000, ELABORADO PELO IBGE IBGE E IMPRESSAS EM A983				
	DATA	EXEC.	VERIF.	APROV.
1º	REVISÃO GRAFICA E TEXTUAL			
1º	EDIÇÃO			
REV.	DESCRIÇÃO			

PROJETO GEOMÉTRICO			
VICINAL DO LAMA 02			
TITULO			
ELABORAÇÃO DO PROJETO BÁSICO DE RECUPERAÇÃO			
OBJETO: ADEQUAÇÃO DE ESTRADAS VICINAIS			FOLHA
			4/06
TRECHO: KM 0,00 - KM 2.58 ESTACA:0+0,000 ATÉ 127+19		DATA JULHO /2023	
LOCAL: REGIÃO SUL DO ESTADO RORAIMA MUNICIPIO MUCAJAI		ESCALA 1/200	CONTENIDO: SEÇÕES

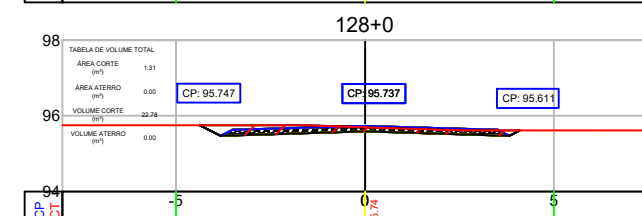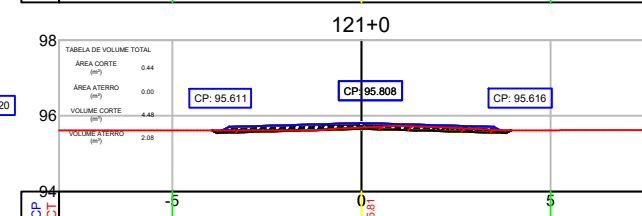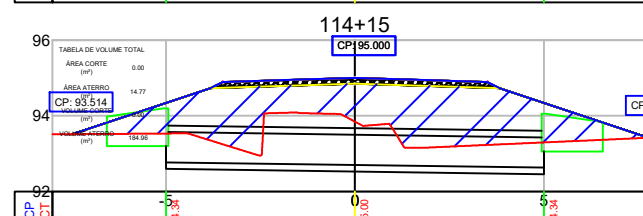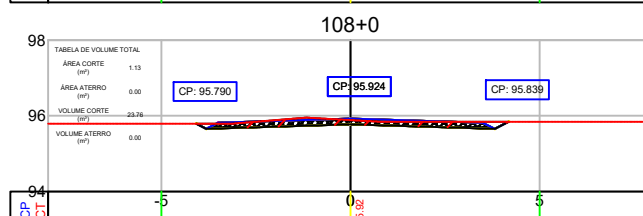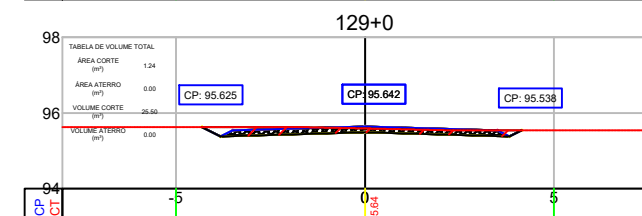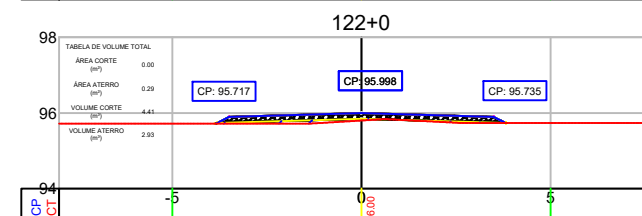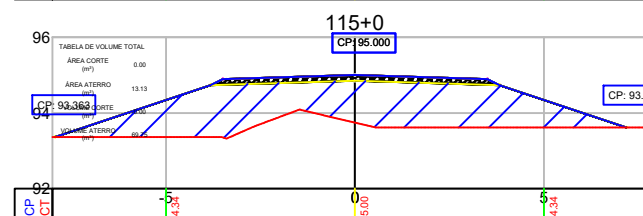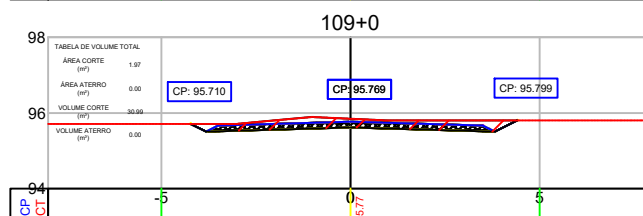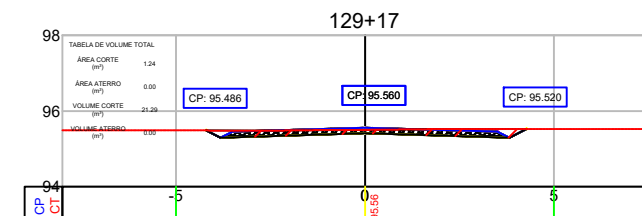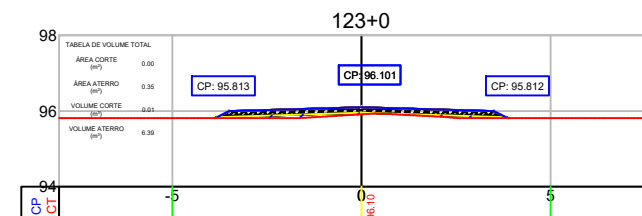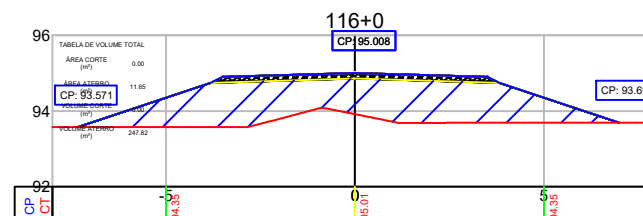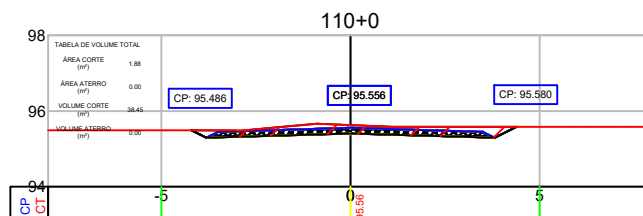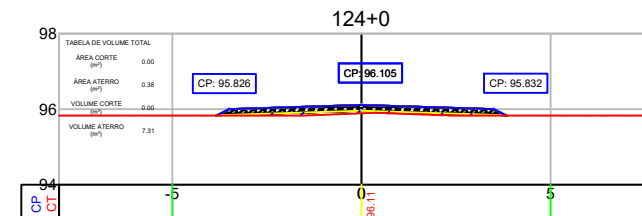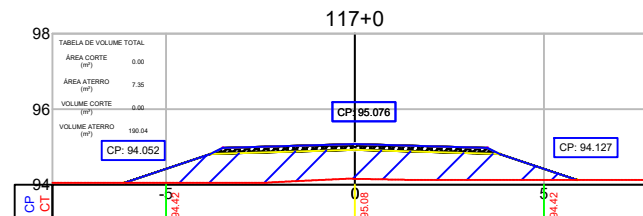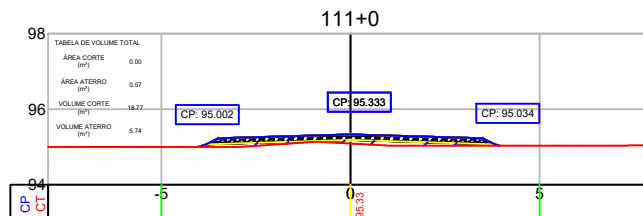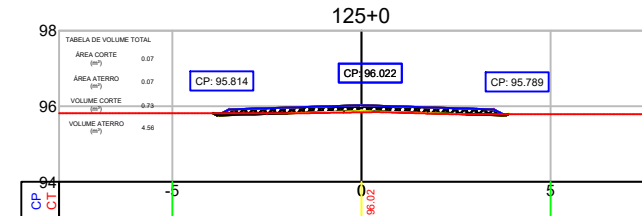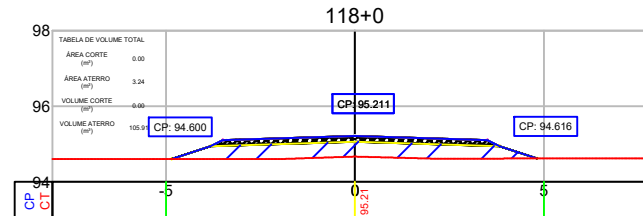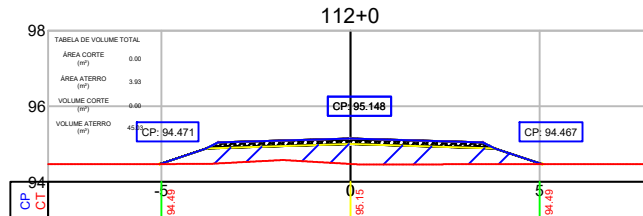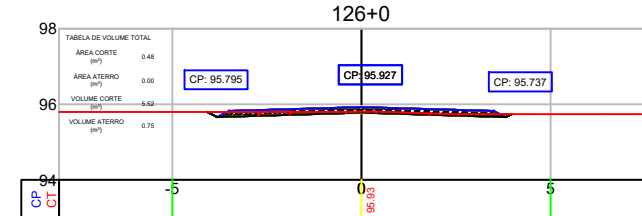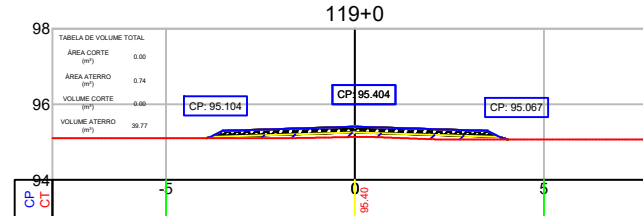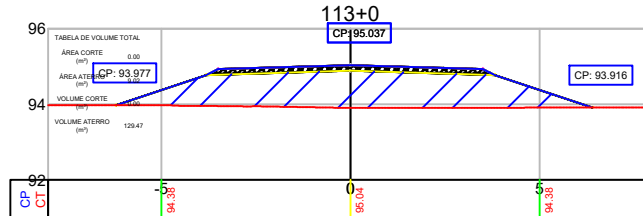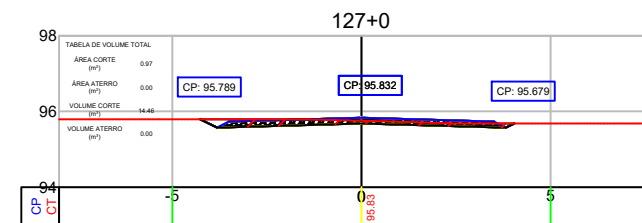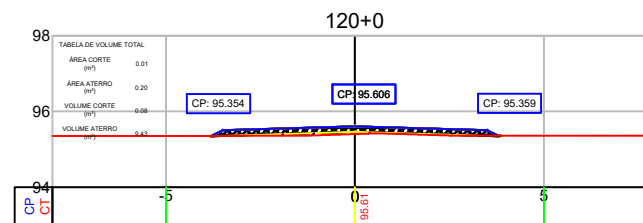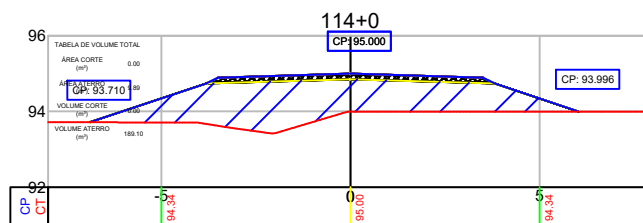

LEGENDA:

LEGENDA PERFIL:

REFERÊNCIA CARTOGRAFICA

PROJEÇÃO UNIVERSAL TRANSVERSA DE MERCATOR-UTM
 PLANIMÉTRICA-DATAMHORIZONTAL:SAD69,MC6:63 E 57 WGR
 CIBERTURA CART. DA AMAZ. LEGAL, ELAB.EM 04/2003 POR IMAGEM DO SAT. CEBRS (CHINA BRASIL EXPL. DE REC NATURAIS), SENSOR CCD COM PREC. DE 20m, PASSAGEM EM 03/2005 (FONTE IBGE/INPE).
 ALTIMÉTRICA-DATUM VERTICAL: IBITUBA-SANTA CATARINA
 COMPIL. DAS CURVAS DE NÍVEL, DAS CARTAS CART.DA SÉRIE MIR NA ESCALA 1:250.000, ELABORADO PELO IBGE IBGE E IMPRESSAS EM A983

REV.	DESCRIÇÃO	DATA	EXEC.	VERIF.	APROV.
1º	REVISÃO GRAFICA E TEXTUAL				
1º	EDICÃO				
REV.	DESCRIÇÃO				

PROJETO GEOMÉTRICO

VICINAL DO LAMA 02

TITULO	ELABORAÇÃO DO PROJETO BÁSICO DE RECUPERAÇÃO	FOLHA	5/06
OBJETO:	ADEQUAÇÃO DE ESTRADAS VICINAIS	CONTENIDO:	SEÇÕES
TRECHO: KM 0,00 - KM 2,58 ESTACA:0+0,000 ATÉ 127+19	DATA JULHO /2023		
LOCAL: REGIÃO SUL DO ESTADO RORAIMA MUNICIPIO MUCAJAI	ESCALA 1/200		