


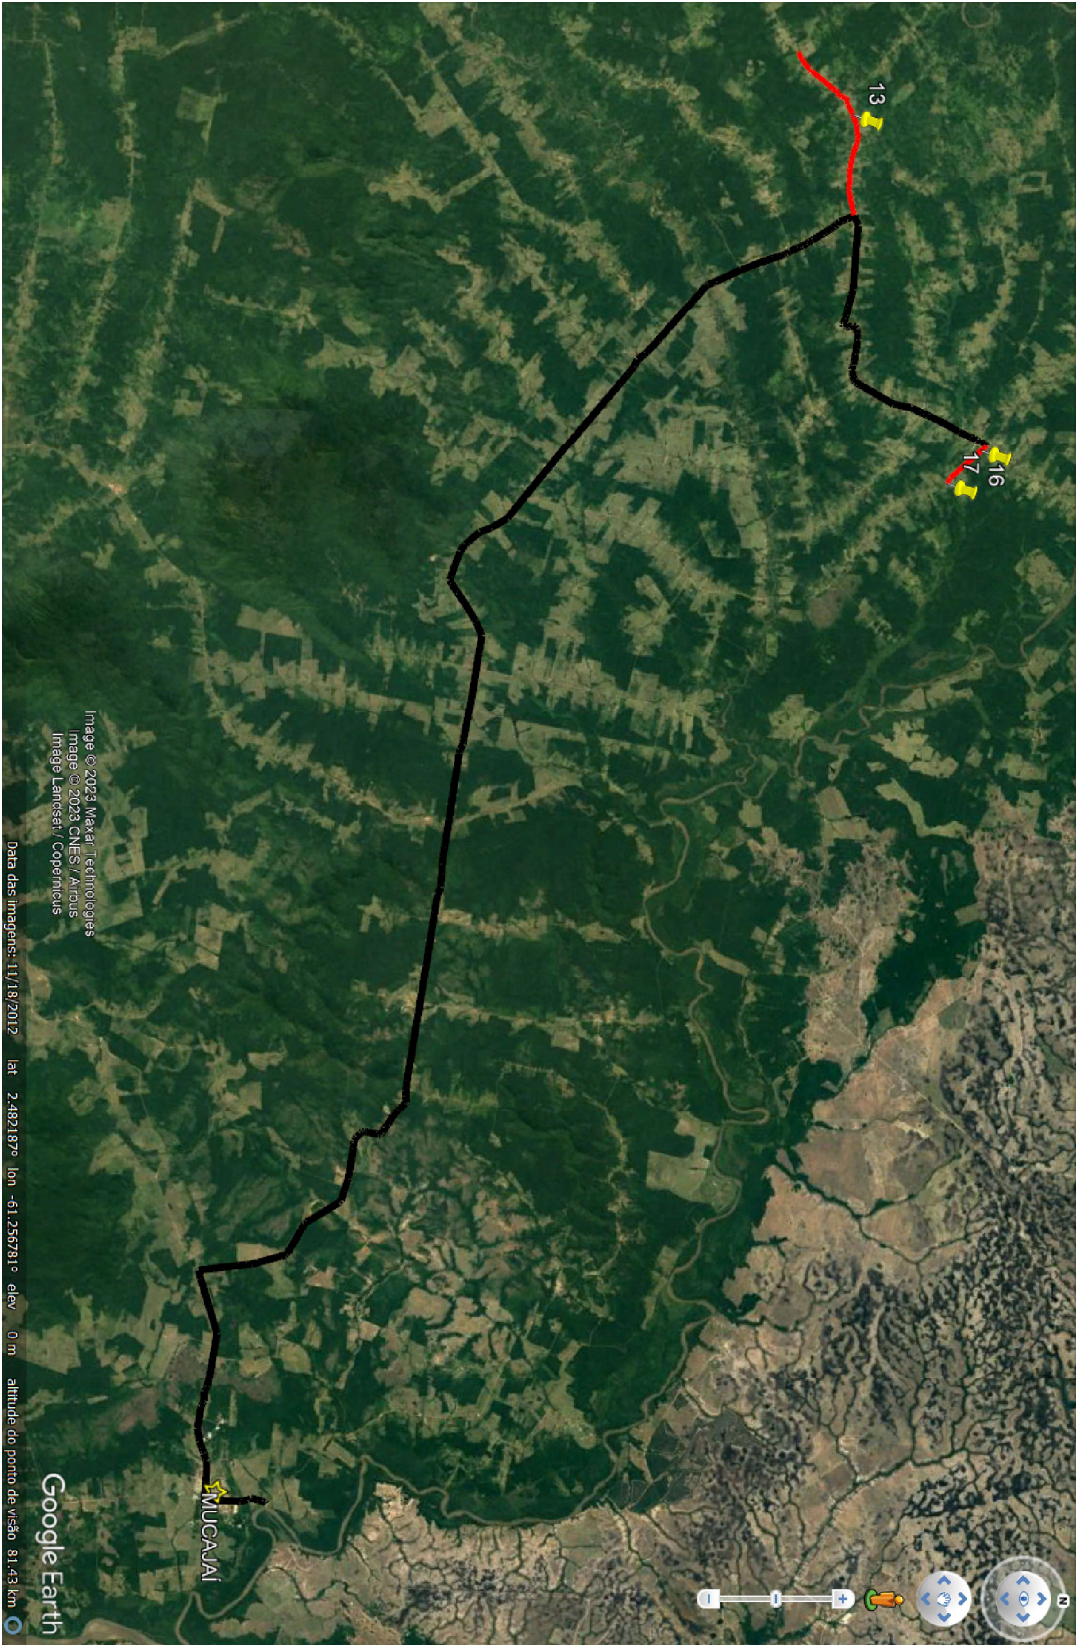

RELAÇÃO DE OBRAS DE ARTE ESPECIAIS - PONTES DE MADEIRA										
ITEM	OBRA DE ARTE CORRENTE	VICINAL	PONTE (m)	COORDENADAS		OBSERVAÇÃO				
				N	O					
1	PONTE 13	VIC T SAMAUUMA	35,00M	2°44'13.05"N	61°38'48.43"O	CONSTRUÇÃO	ACESSO	VICINAL	DMT (m)	
2	PONTE 16	VIC 03 SAMAUUMA	5,00M	2°48'42.03"N	61°28'45.42"O	CONSTRUÇÃO	93,50KM	5,85KM	99,35KM	
3	PONTE 17	VIC 03 SAMAUUMA	15,00M	2°47'42.69"N	61°27'40.81"O	CONSTRUÇÃO	112,00KM	0,43KM	112,43KM	
			55,00M				112,00KM	3,16KM	115,16KM	
									558,19KM	

Alexandre Rodrigues Melo
Engenheiro Civil
CREA-PA 091862943-3

Responsável técnico

MINISTÉRIO DA INFRA

PCN

Programa Calha Norte

Programa Calha Norte

CONVENIO:

9433083

ANO:

2024

TIPO:

Localização

FOLHA

01/01

MODIFICAÇÕES

COVENIENTE:

LOCAL: DIVERSAS VICINAIS

OBRA:

CONSTRUÇÃO DE PONTES DE MADEIRA NO MUNICIPIO DE MUCAJAI/RR

ASSUNTO:

PROJETO DE LOCALIZAÇÃO

AUTOR:

ALEXANDRE RODRIGUES MELO

COORDENADAS: LATITUDE: LONGITUDE:

CREA 091862943-3

DATA: 2024

PREFEITO MUNICIPAL:

DMT: METRO

AUTOR:

ESC: INDICADAS

ÁREAS:

TOTAL: B

LOCALIZAÇÃO

C

CONSTRUÇÃO

D

COBERTURA

E

DATA: 2024

G

DMT: METRO

ESC: INDICADAS