


INSTALAÇÃO HIDRAULICA  
PAV. TERREO ESC.: 1/50

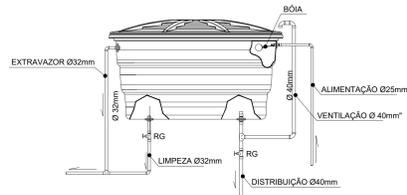

DETALHE DE BARRILETE SEM ESCALA

CAPACIDADE (L)	DIMENSÕES (M)			
	A	B	C	D
100	0,54	0,41	0,75	0,54
150	0,55	0,43	0,88	0,61
250	0,65	0,53	1,00	0,74
310	0,69	0,54	1,05	0,75
500	0,72	0,58	1,24	0,95
750	0,91	0,73	1,37	1,00
1.000	0,94	0,72	1,52	1,21
1.500	1,05	0,83	1,77	1,43
2.000	1,10	0,90	1,89	1,55
3.000	1,38	1,16	2,11	2,09
5.000	2,00	1,63	2,45	2,37

L - Litros  
M - Metros

### Legenda das indicações


- CH Chuveiro - 25mm x 1/2"
- LV Lavatório com Joelho de 90° - 25 mm - 1/2"
- RG Registro bruto gaveta europa c/PVC soldável - 3/4"
- RP Registro de Pressão com PVC soldável - 25 mm - 3/4"
- VS Vaso sanitário com caixa acoplada - 1/2"

### Legenda

- Hidrômetros - HIDRÔMETRO
- Registro bruto gaveta ABNT c/PVC soldável - RG
- Registro bruto gaveta europa c/PVC soldável - RG
- Registro de Pressão com PVC soldável - RP

### Lista de Materiais

Aparelho	
Chuveiro 25mm x 1/2"	8 pç
Mictório de Descarga Descontínua 1/2"	2 pç
Torneira de lavatório 25 mm - 1/2"	5 pç
Vaso Sanitário c/ cx. acoplada 1/2"	11 pç
Metais	
Registro de gaveta bruto ABNT 3/4"	7 pç
Registro de gaveta bruto Europa 1 1/4"	2 pç
Registro de pressão c/ canopla cromada 3/4"	8 pç
Metais Pressmatic	
Pressmatic mictório cromado 1/2"	2 pç
PVC Acessórios	
Bolsa de ligação p/ vaso sanitário 1.1/2"	11 pç
Engate flexível cobre cromado com canopla 1/2 - 30cm	11 pç
Engate flexível plástico 1/2 - 30cm	7 pç
PVC misto soldável	
Joelho 90 soldável c/ rosca 25 mm - 1/2"	11 pç
Luva soldável c/ rosca 25 mm - 3/4"	5 pç
PVC rígido soldável	
Adapt sold. curto c/bolsa-rosca p registro 25 mm - 3/4"	27 pç
Bucha de redução sold. curta 40 mm - 32 mm	1 pç
Bucha de redução sold. longa 40 mm - 25 mm	2 pç
Curva 90 soldável 25 mm	27 pç
32 mm	1 pç
40 mm	3 pç
Joelho de redução 90 soldável 32 mm - 25 mm	6 pç
Tubos 25 mm	80,55 m
32 mm	8,70 m
40 mm	9,77 m
Tê 90 soldável 25 mm	7 pç
32 mm	1 pç
40 mm	4 pç
Tê de redução 90 soldável 40 mm - 32 mm	4 pç
PVC soldável azul c/ bucha latão	
Joelho de redução 90° soldável com bucha de latão 25 mm- 1/2"	18 pç

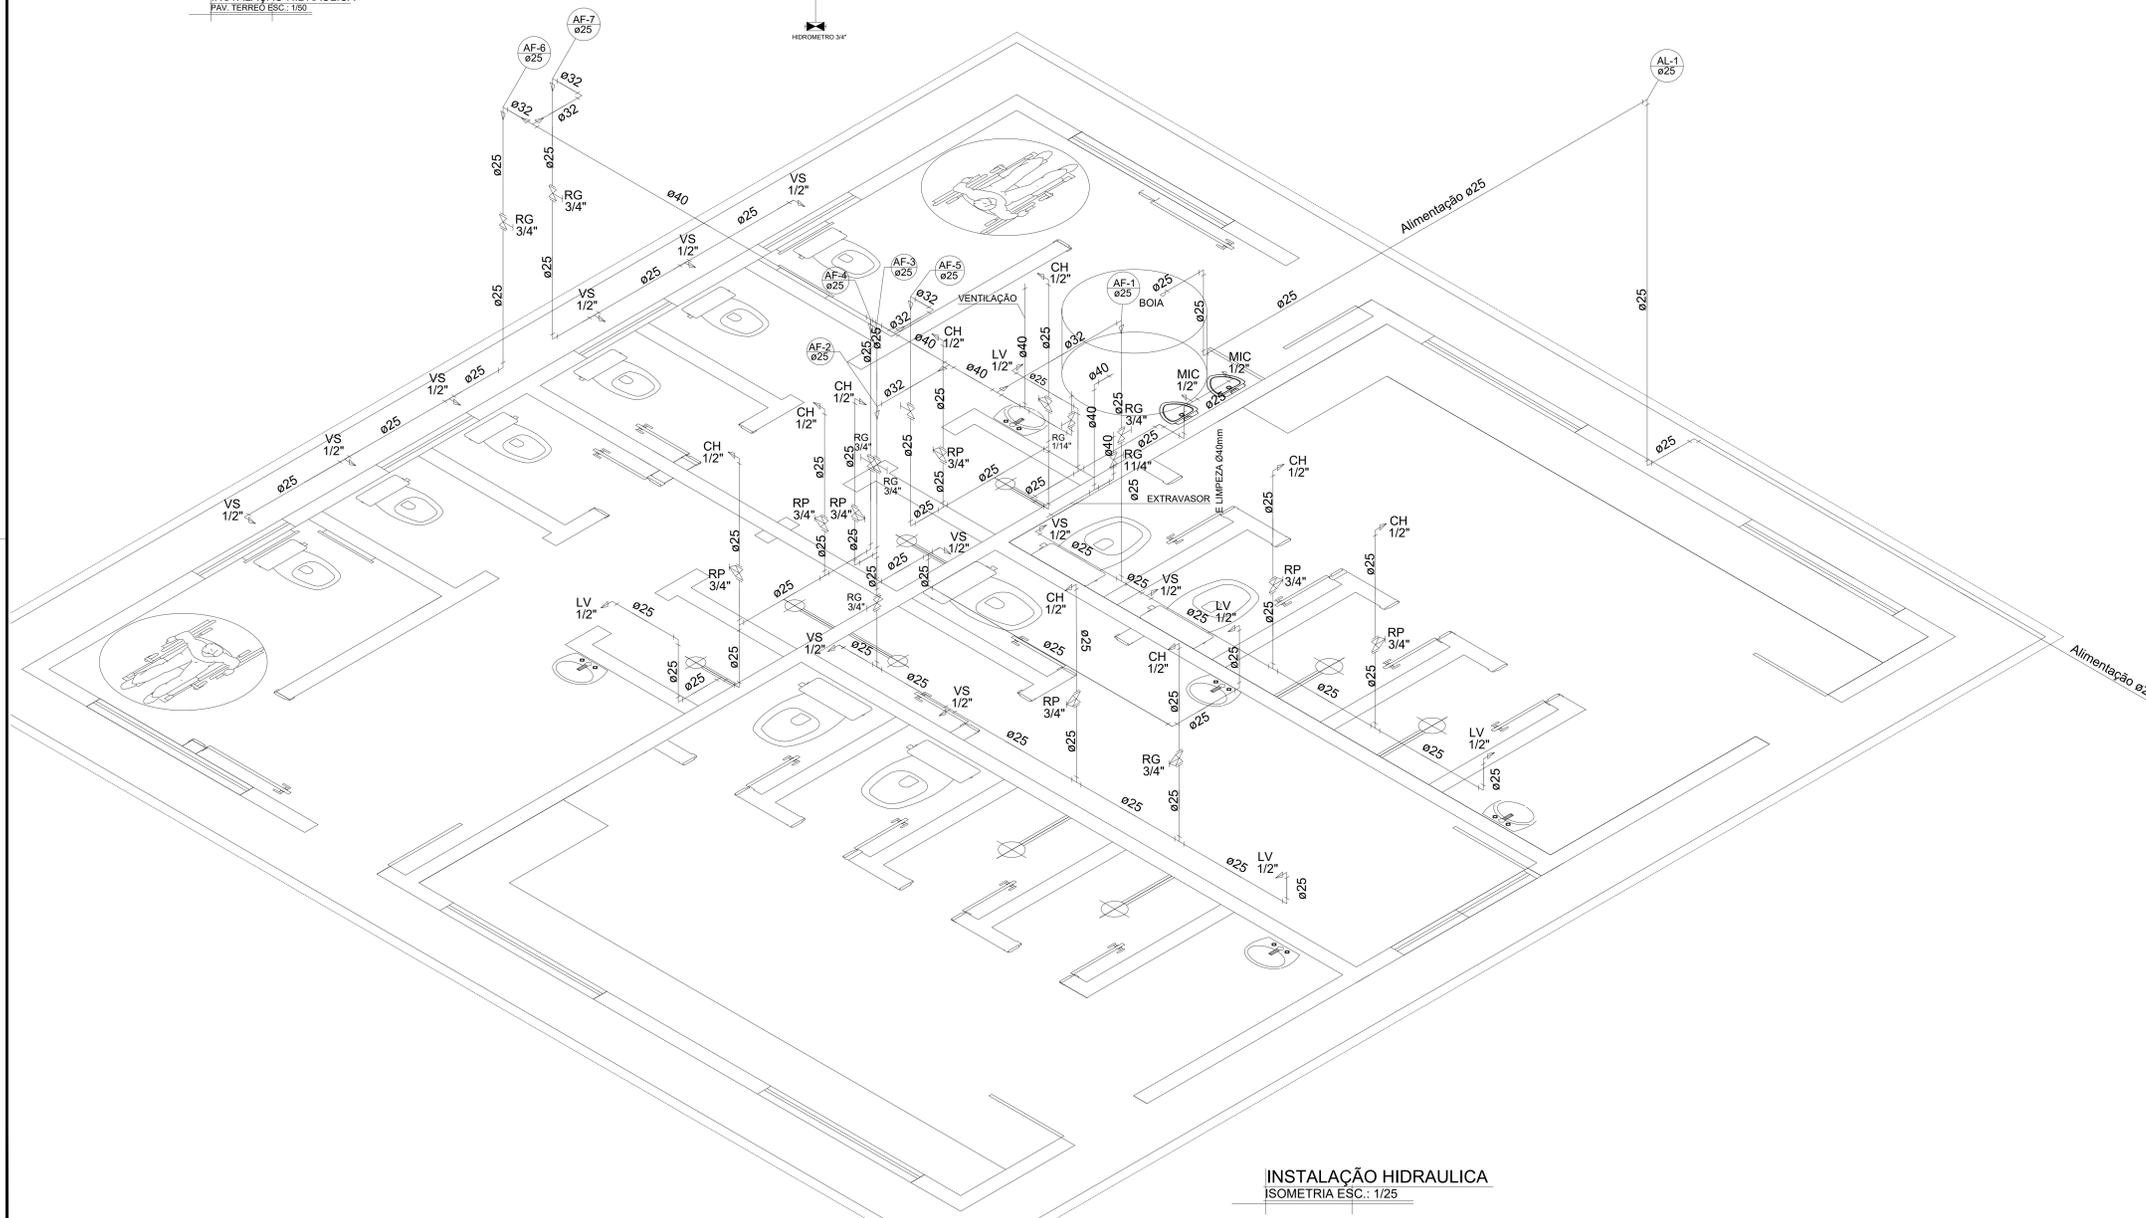

INSTALAÇÃO HIDRAULICA  
ISOMETRIA ESC.: 1/25