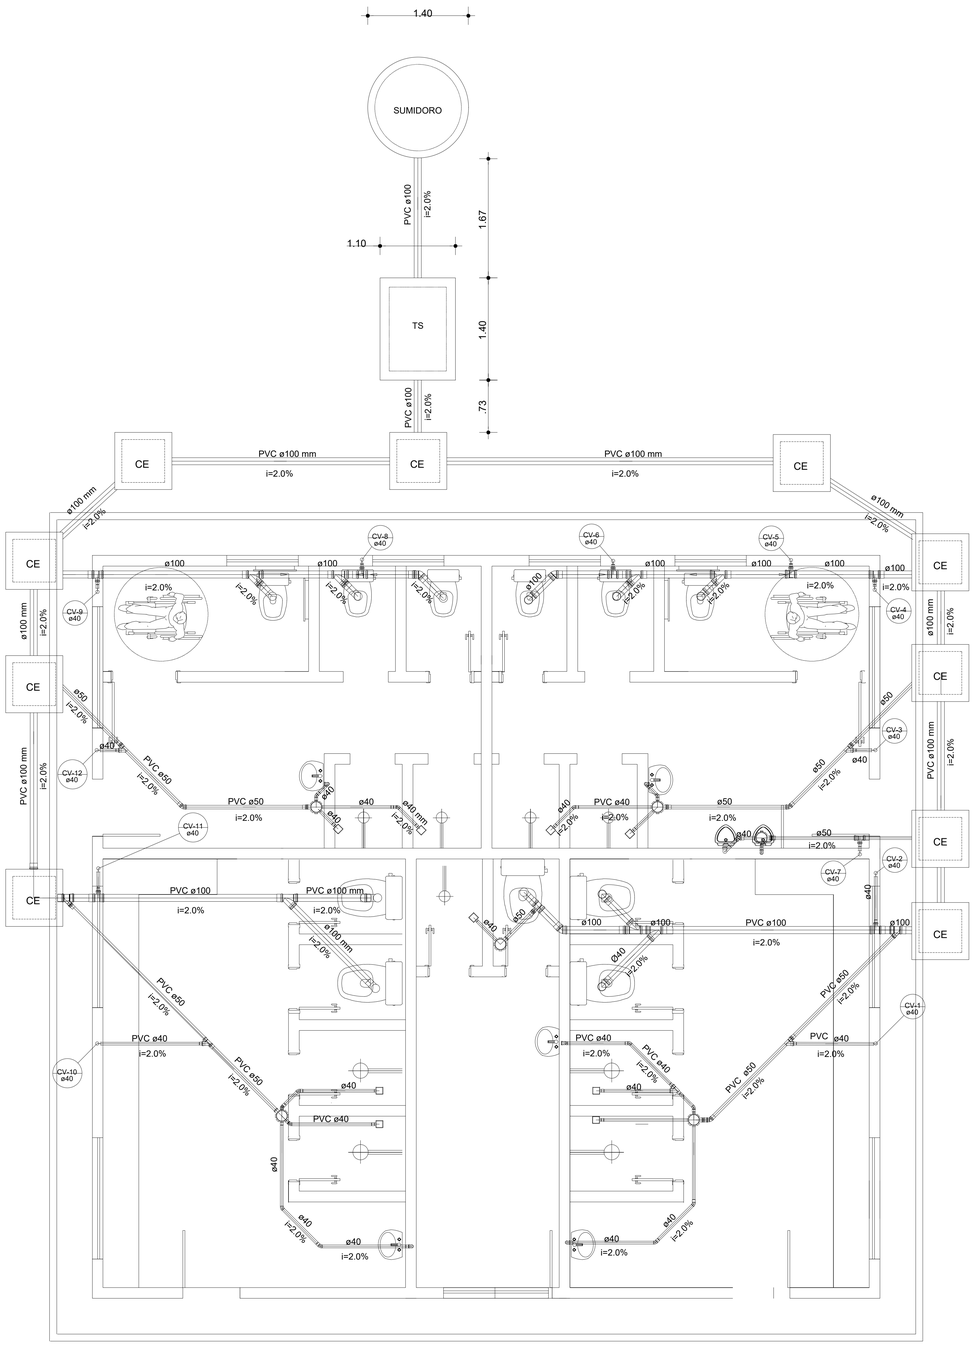

INSTALAÇÃO SANITARIA

PAV. TERREO ESC.: 1/50

Legenda

	Caixa Sifonada
CE	Caixas Inspeção Esgoto Simples
	Joelho 45
	Junção simples
	Lavatório de Uso Geral
	Pia de Cozinha Industrial - Lavagem de panelas com Sifão
	Ralos pluviais
	Te sanitário
	Vaso Sanitário c/ curva 90°

Lista de Materiais

Esgoto	**Caixas de Passagem**	
	Caixa de inspeção esgoto simples CE- 60x60 cm	10 pç
	PVC Acessórios	
	Caixa sifonada 100x100x50R	6 pç
	Grelha quadr. p/ ralo de terraço - cx .sifo. 100 mm	8 pç
	Ralo corpo caixa seca 100x100x40mm	8 pç
	Sifão de copo p/ pia e lavatório 1" - 1.1/2"	5 pç
	Sifão flexível p/ Mictório 1.1/4"- 2"	2 pç
	Válvula p/ lavatório e tanque 1"	5 pç
	PVC Esgoto	
	Curva 90 curta	
	100 mm	12 pç
	40 mm	7 pç
	50 mm	4 pç
	Joelho 45	
	100 mm	3 pç
	40 mm	16 pç
	50 mm	3 pç
	Joelho 90	
	50 mm	4 pç
	Joelho 90 c/anel p/ esgoto secundário 40 mm - 1.1/2"	7 pç
	Junção simples	
	100 mm - 50 mm	2 pç
	100 mm- 100 mm	7 pç
	50 mm - 50 mm	5 pç
	Tubo PVC ponta-bolsa c/ virola	
	100 mm - 4"	52.38 m
	50 mm - 2"	18.41 m
	Tubo rígido c/ ponta e bolsa soldável	
	40 mm	21.77 m
	Tubo rígido c/ ponta lisa	
	40 mm	4.60 m
	50 mm - 2"	2.40 m
	Tê sanitário	
	100 mm - 50 mm	4 pç
Ventilação	**PVC Esgoto**	
	Junção simples	
	50 mm - 50 mm	2 pç
	Tubo rígido c/ ponta e bolsa soldável	
	40 mm	5.72 m
	Tê sanitário	
	100 mm - 50 mm	4 pç

DET. DE CX. DE INSPEÇÃO

E.625

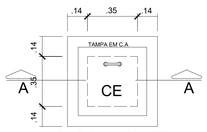

PLANTA BAIXA CX.DE INSPEÇÃO
ESCALA 1/25

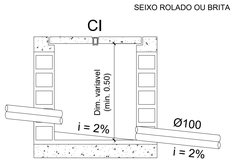

CORTE AA
ESCALA 1/25

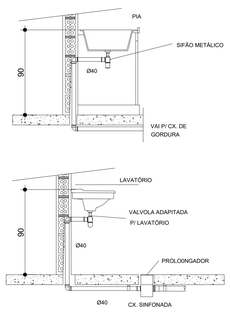

DETALHAMENTO DE INSTALAÇÃO

SEM ESCALA

MINISTÉRIO DA DEFESA		ANO:	TIPO:	FOLHA:	SECRETARIA MUNICIPAL DE OBRAS E INFRAESTRUTURA
PCN PROGRAMA CALHA NORTE	CalhaNorte	2024	SAN.	09	
Convenente: PREFEITURA MUNICIPAL DE MUCAJAÍ		Local: Vila da penha Mucajaí, RR			MODIFICAÇÕES
Obra: CAMPO DE FUTEBOL INSTALAÇÕES SANITÁRIAS		Alexandre Rodrigues Melo Engenheiro Civil CREA-RR 0015329433		Comprimento:	A: B: C:
Autor:		Desenho:		Data: 10/2023	D:
Prefeito Municipal: Eronildes Aparecida Gonçalves				Dim: METRO	E:
Responsável Técnico: Eng. Alexandre Rodrigues Melo				Esc: INDICADA	F: