

**LEGENDA:**

- FOLGA DE TERRAPLENAGEM
- TALUDE EXISTENTE
- TALUDE CORTE PROJETO
- TALUDE ATERRO PROJETO
- PONTE
- RUA NÃO PAVIMENTADA
- RIO/LAGOA
- FAIXA DE DÔMÍNIO
- EIXO DE PROJETO
- PONTE A PROJETER

**LEGENDA PERFIL:**

- BORDO DE PISTA EXISTENTE
- BORDO DE PISTA PROJETO
- CERCA ARAME
- RIO/LAGO
- CURVA DE NÍVEL EXISTENTE
- POSTE EXISTENTE DE CONCRETO
- TORRE DE TRANSMISSÃO DE UMA BASE
- BOCA DE BUEIRO/ALA
- MT-MARCO TOPOGRÁFICO
- IDENTIFICAÇÃO DE QUILOMETRAGEM
- SONDAGEM

**REFERÊNCIA CARTOGRÁFICA**

PROJEÇÃO UNIVERSAL TRANSVERSA DE MERCATOR-UTM  
 PLANIMÉTRICA-DATAMHORIZONTAL:SAD69.MC6:63 E 57 WGR  
 CIBERTURA CART. DA AMAZ. LEGAL, ELAB. EM 04/2003 POR IMAGEM DO SAT. CEBSRS (CHINA BRASIL EXPL. DE REC. NATURAIS), SENSOR CCD COM PREC. DE 20m, PASSAGEM EM 03/2005 (FONTE IBGE/INPE).  
 ALTIMÉTRICA-DATUM VERTICAL: IBITUBA-SANTA CATARINA  
 COMPIL. DAS CURVAS DE NÍVEL, DAS CARTAS CART. DA SÉRIE MIR NA ESCALA 1:250.000, ELABORADO PELO IBGE IBGE E IMPRESSAS EM A983

REV.	DATA	EXEC.	VERIF.	APROV.
1º				
1º				
REV.				

**PROJETO GEOMÉTRICO**

TÍTULO

OBJETIVO:

TRECHO: ESTACA:


MUNICÍPIO MUCAJÁ

DATA JULHO /2023

ESCALA 1/1000

FOLHA 10/10

CONTENIDO: PLANTA E PERFIL

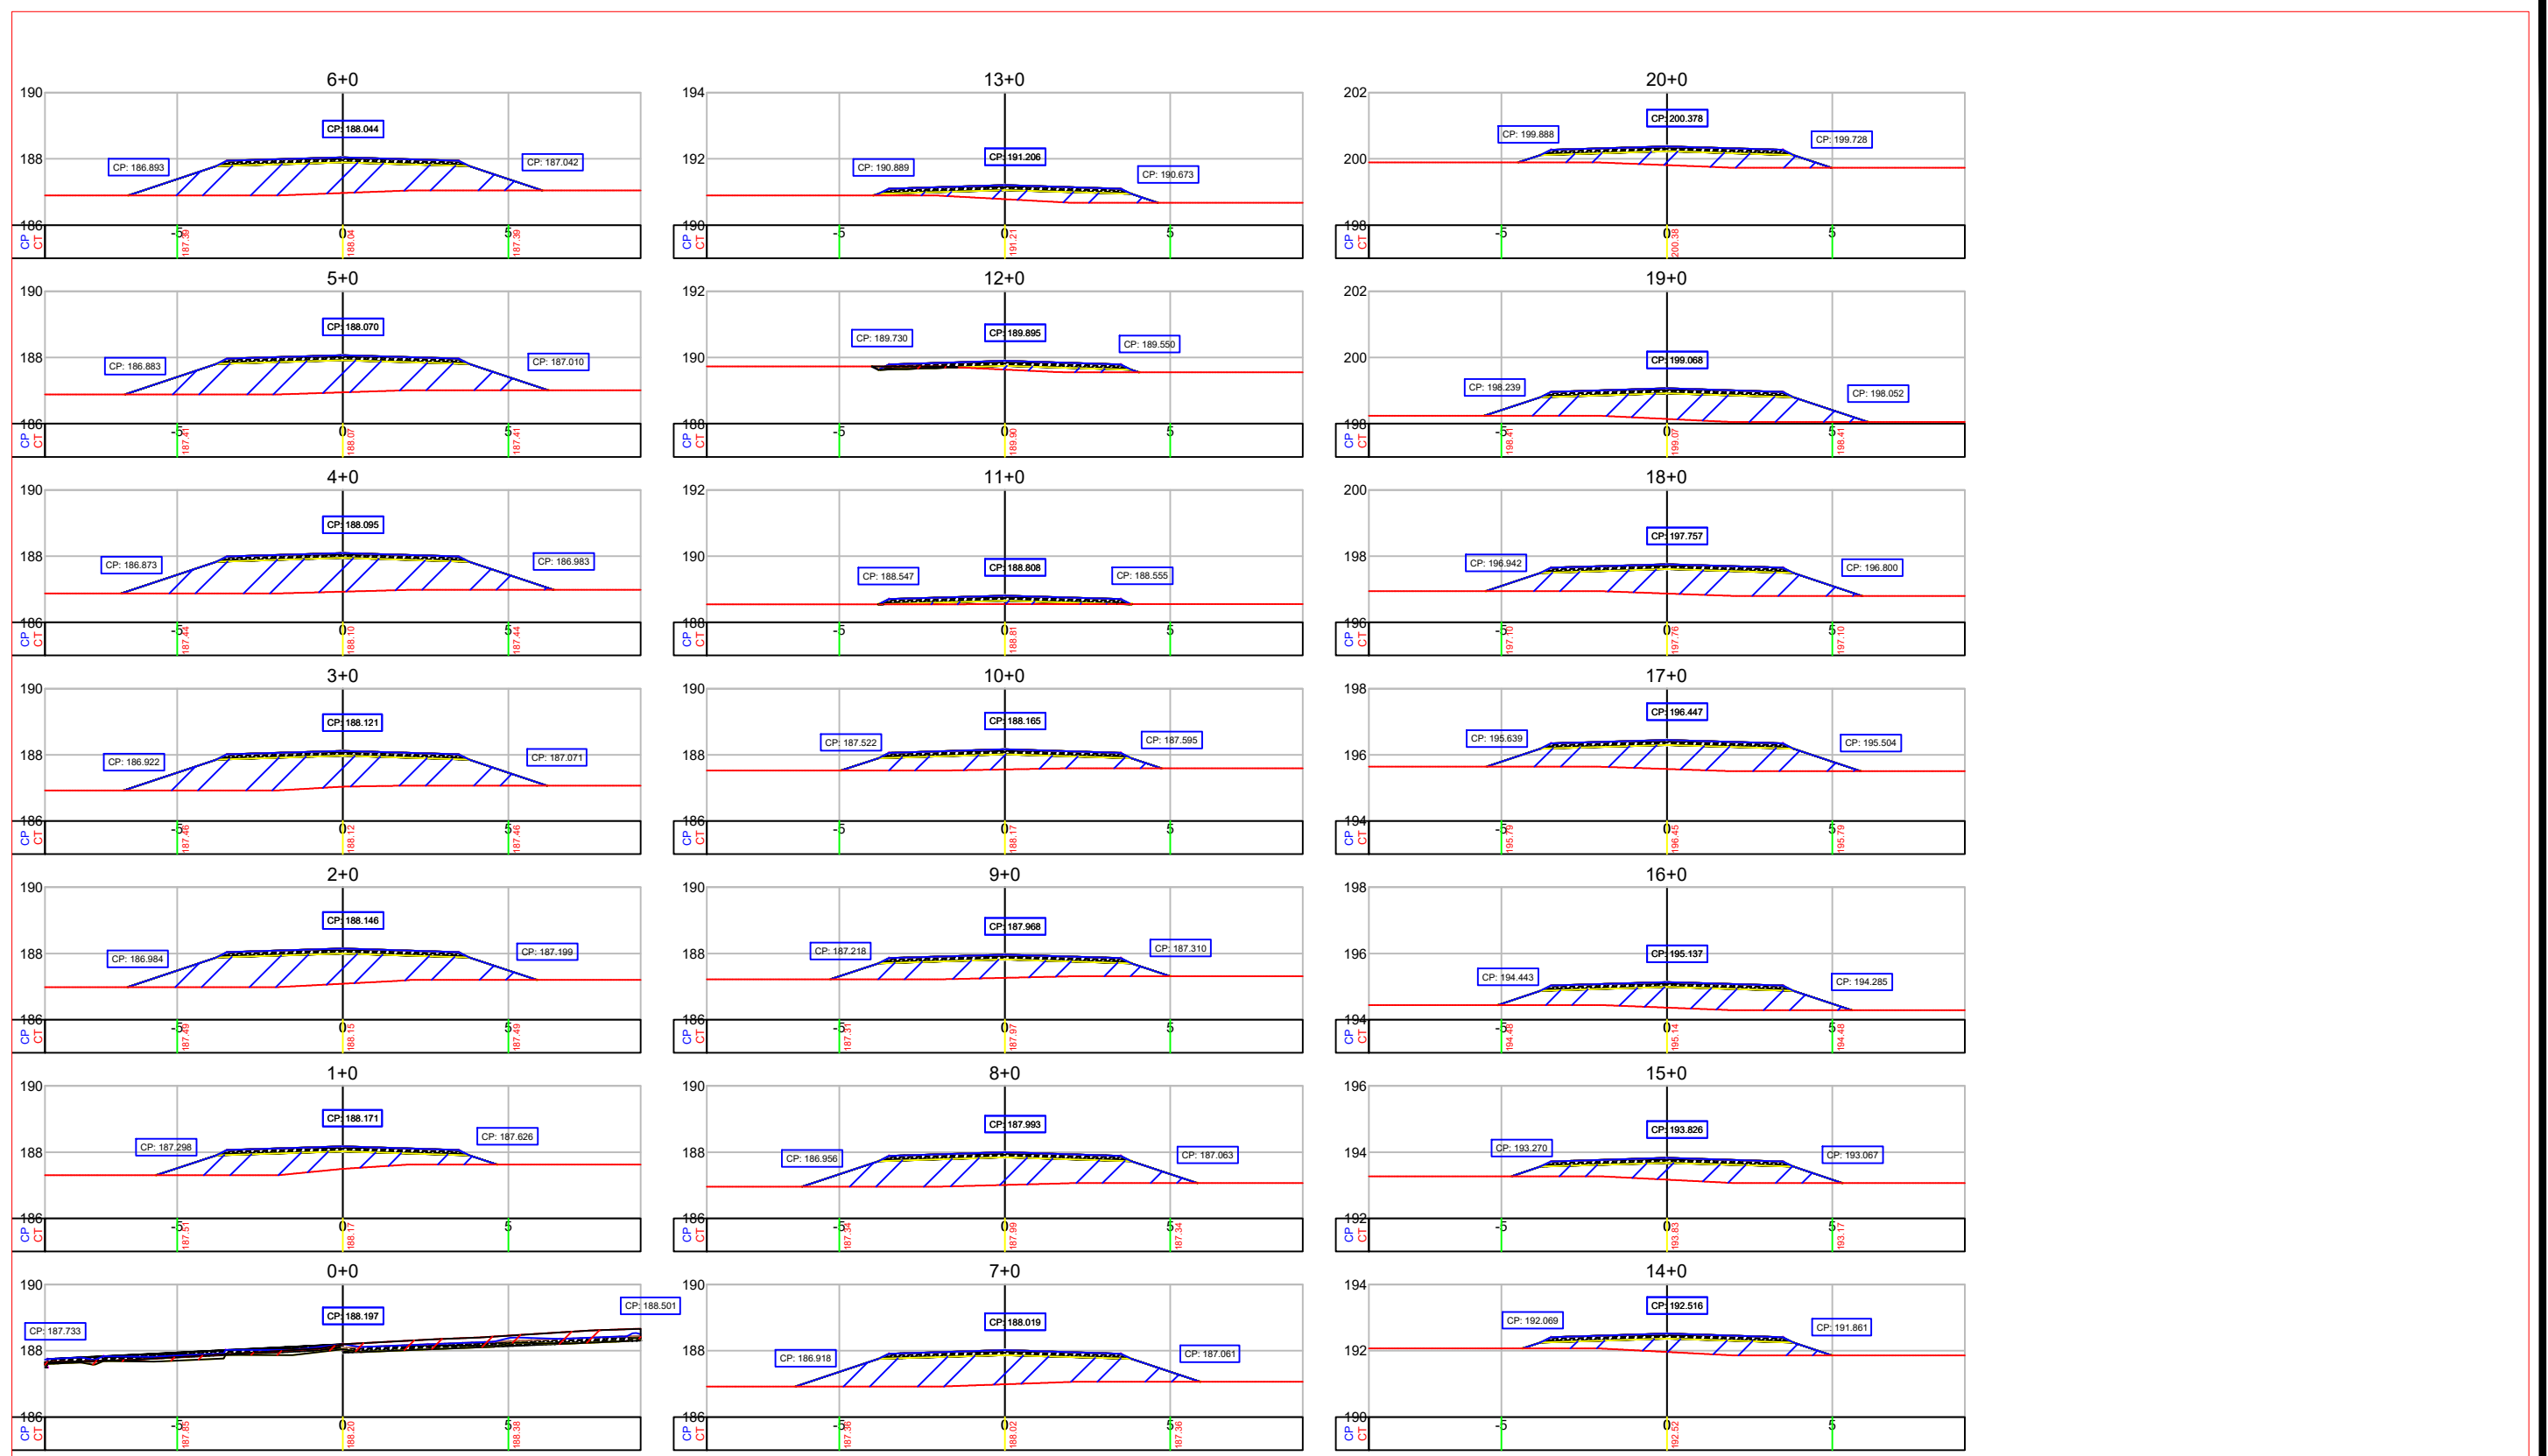

- LEGENDA:**
- FOLGA DE TERRAPLENAGEM
  - TALUDE EXISTENTE
  - TALUDE CORTE PROJETADO
  - TALUDE ATERRO PROJETADO
  - PONTE
  - RUA NÃO PAVIMENTADA
  - RIO/LAGOA
  - FAIXA DE DOMÍNIO
  - EIXO DE PROJETO
  - PONTE A PROJETAR
  - BORDO DE PISTA EXISTENTE
  - BORDO DE PISTA PROJETADO
  - CERCA ARAME
  - RIO/LAGO
  - CURVA DE NÍVEL EXISTENTE
  - POSTE EXISTENTE DE CONCRETO DE UMA BASE
  - BOCA DE BUERO/ALA
  - MT-MARCO TOPOGRÁFICO
  - IDENTIFICAÇÃO DE QUILOMETRAGEM
  - SONDAGEM
  - PERFIL PRIMITIVO
  - PERFIL PROJETADO ACABADO


**REFERÊNCIA CARTOGRÁFICA**  
 PROJEÇÃO UNIVERSAL TRANSVERSA DE MERCATOR-UTM  
 PLANIMÉTRICA-DATAMHORIZONTAL:SAD69,MC6:63 E 57 WGR  
 CIBERTURA CART. DA AMAZ. LEGAL, ELAB.EM 04/2003 POR IMAGEM DO SAT. CEBRS (CHINA BRASIL EXPL. DE REC NATURAIS), SENSOR CCD COM PREC. DE 20m, PASSAGEM EM 03/2005 (FONTE IBGE/INPE).  
 ALTIMÉTRICA-DATUM VERTICAL: IBITUBA-SANTA CATARINA  
 COMPIL. DAS CURVAS DE NÍVEL, DAS CARTAS CART.DA SÉRIE MIR NA ESCALA 1:250.000, ELABORADO PELO IBGE IBGE E IMPRESSAS EM A983

**PROJETO GEOMÉTRICO**

VICINAL DE ACESSO

TÍTULO		ELABORAÇÃO DO PROJETO BÁSICO DE RECUPERAÇÃO	
OBJETIVO: MELHORAR TRÁFEGO DE PESSOAS, ANIMAIS E VEÍCULOS ENTRE AS COMUNIDADES DA REGIÃO		FOLHA	
TRECHO: KM 0,00 - KM 1,72		1/09	
ESTACA: 0+0,000 ATÉ 168+6		DATA	
LOCAL: REGIÃO SUL DO ESTADO RORAIMA		JULHO /2023	
MUNICÍPIO MUCAJAI		ESCALA	
		1/200	
		CONTENIDO:	
		SEÇÕES	

REV.	DESCRIÇÃO	DATA	EXEC.	VERIF.	APROV.
1º	REVISÃO GRAFICA E TEXTUAL				
1º	EDICÃO				

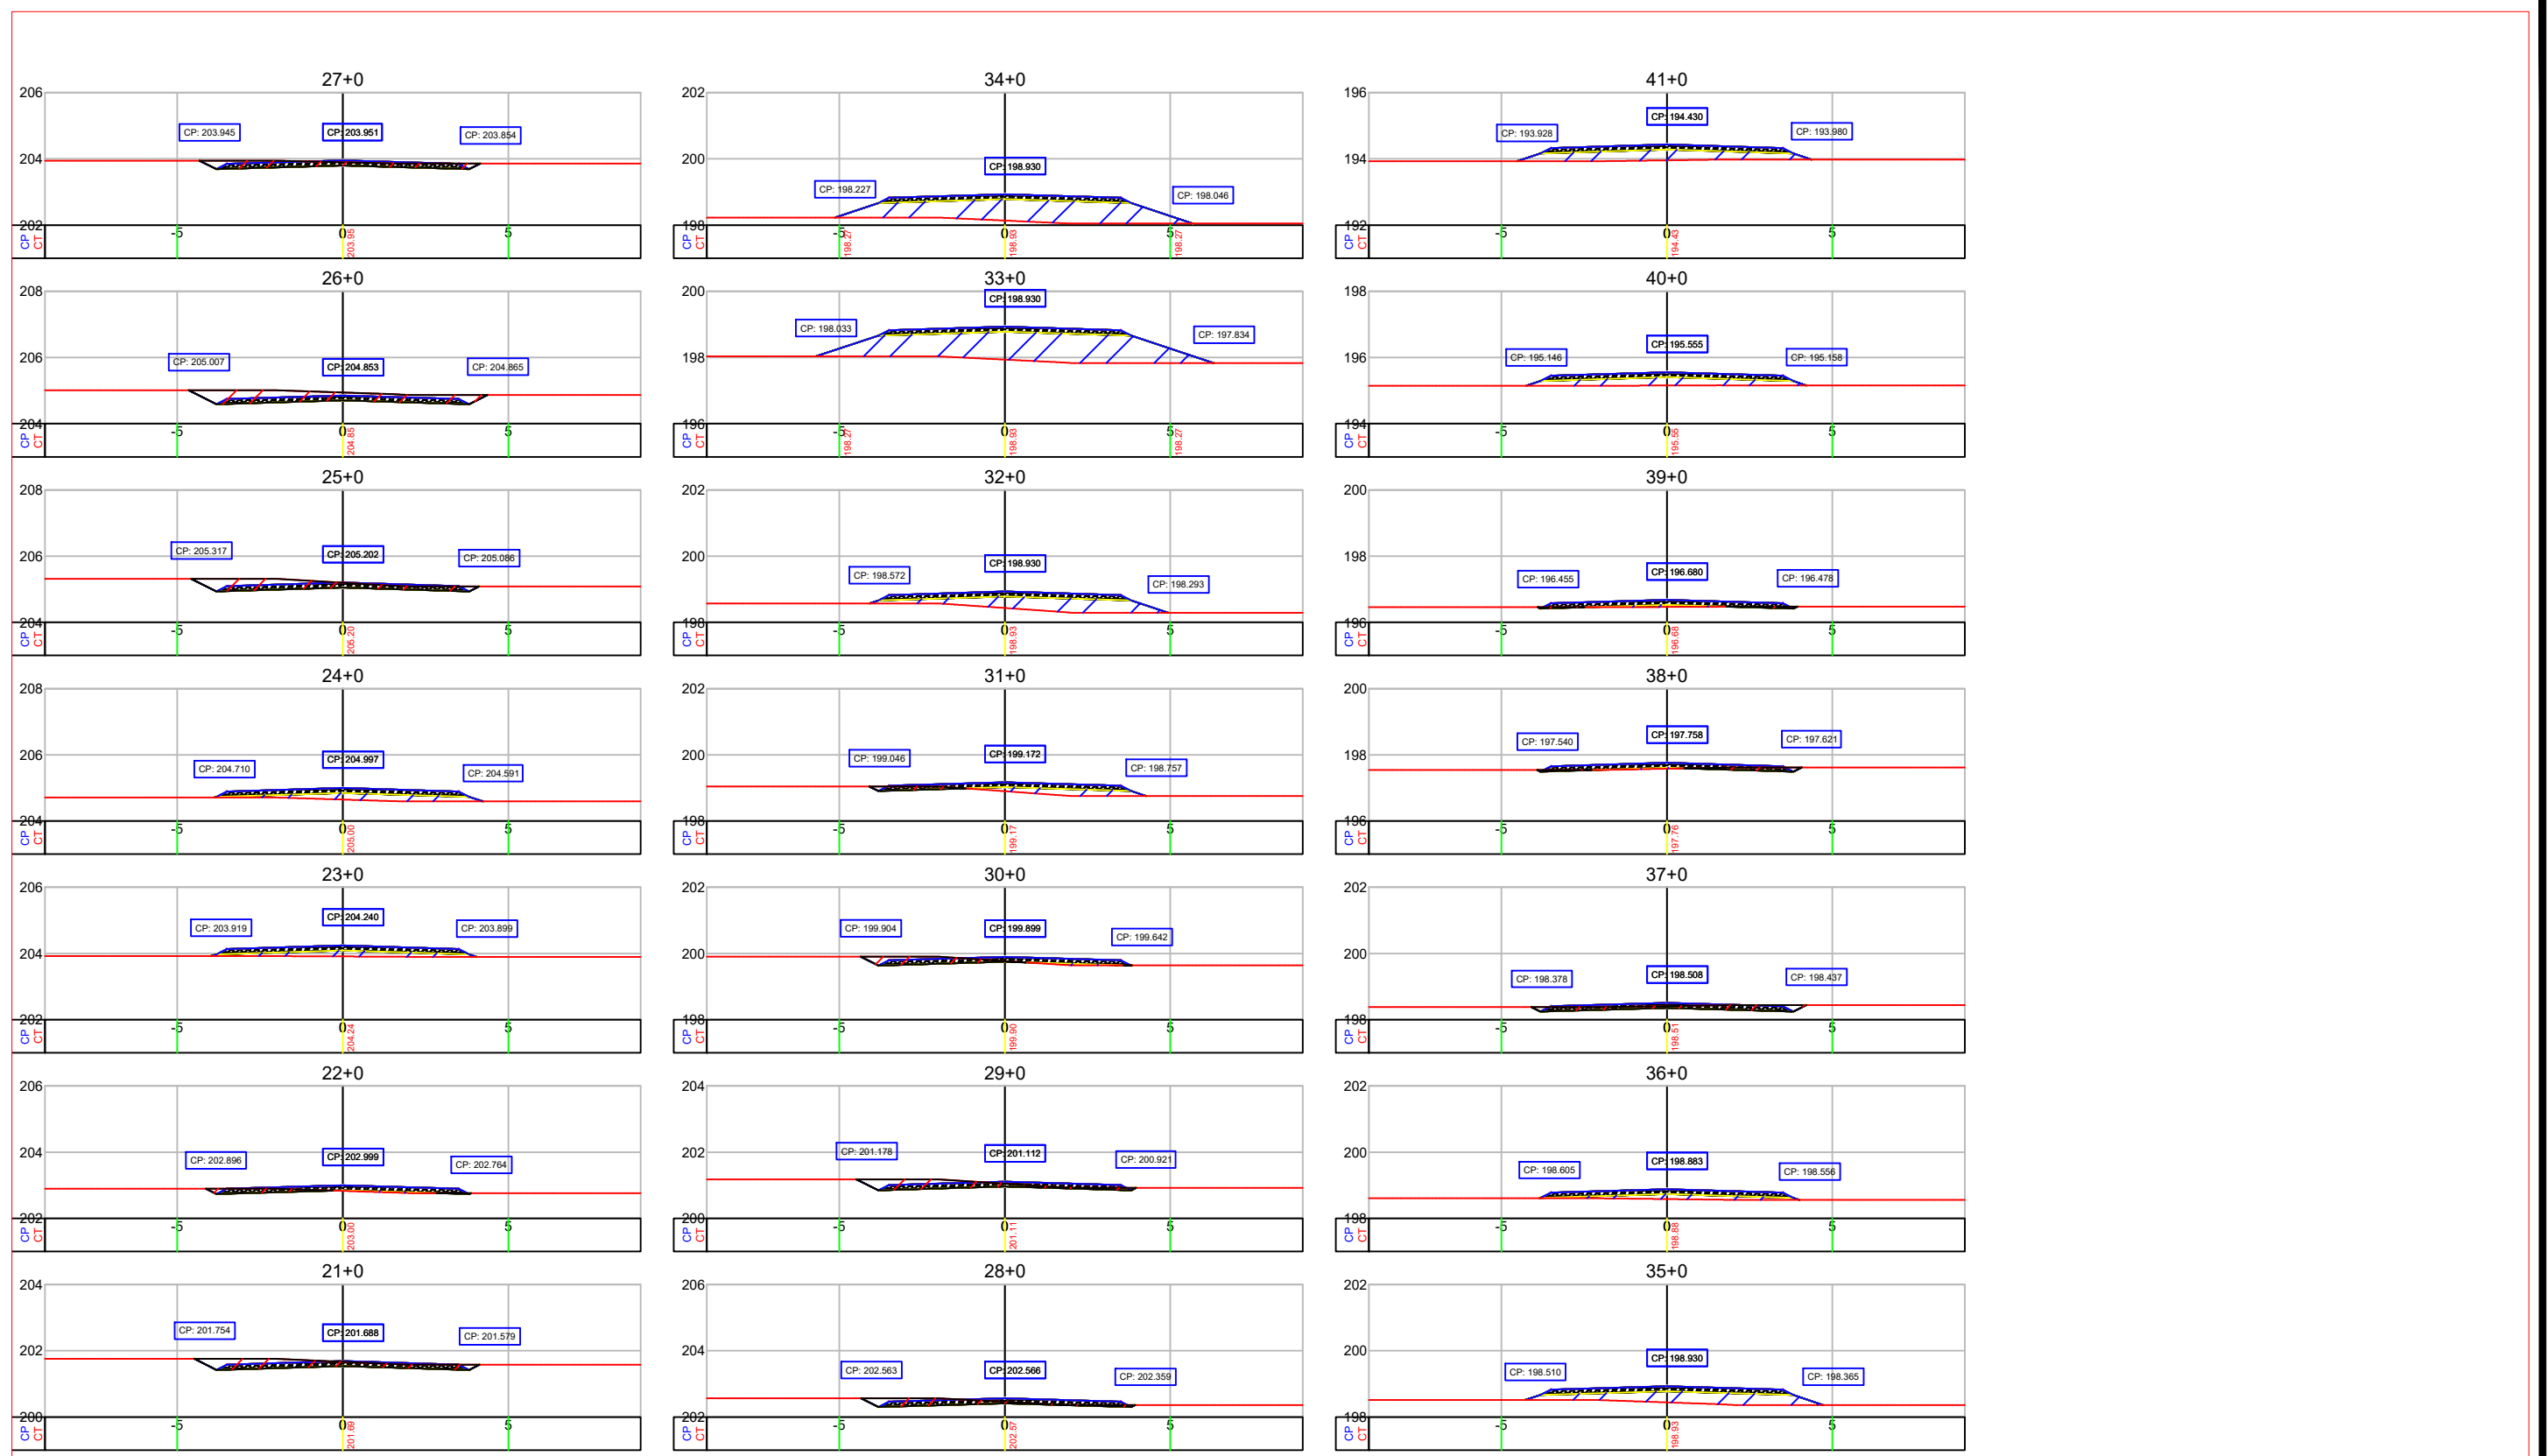

- LEGENDA:**
- FOLGA DE TERRAPLENAGEM
  - TALUDE EXISTENTE
  - TALUDE CORTE PROJETADO
  - TALUDE ATERRO PROJETADO
  - PONTE
  - RUA NÃO PAVIMENTADA
  - RIO/LAGOA
  - FAIXA DE DOMÍNIO
  - EXO DE PROJETO
  - PONTE A PROJETAR
  - BORDO DE PISTA EXISTENTE
  - BORDO DE PISTA PROJETADO
  - CERCA ARAME
  - RIO/LAGO
  - CURVA DE NÍVEL EXISTENTE
  - POSTE EXISTENTE DE CONCRETO DE UMA BASE
  - BOCA DE BUERO/ALA
  - MT-MARCO TOPOGRÁFICO
  - IDENTIFICAÇÃO DE QUILOMETRAGEM
  - SONDAGEM
  - PERFIL PRIMITIVO
  - PERFIL PROJETADO ACABADO


**REFERÊNCIA CARTOGRÁFICA**  
 PROJEÇÃO UNIVERSAL TRANSVERSA DE MERCATOR-UTM  
 PLANIMÉTRICA-DATAMHORIZONTAL: SAD69, MC6:63 E 57 WGR  
 CIBERTURA CART. DA AMAZ. LEGAL, ELAB. EM 04/2003 POR IMAGEM DO SAT. CEBRS (CHINA BRASIL EXPL. DE REC. NATURAIS), SENSOR CCD COM PREC. DE 20m, PASSAGEM EM 03/2005 (FONTE IBGE/INPE).  
 ALTIMÉTRICA-DATUM VERTICAL: IBITUBA-SANTA CATARINA  
 COMPIL. DAS CURVAS DE NÍVEL, DAS CARTAS CART. DA SÉRIE MIR NA ESCALA 1:250.000, ELABORADO PELO IBGE IBGE E IMPRESSAS EM A983

**PROJETO GEOMÉTRICO**

VICINAL DE ACESSO

<b>TÍTULO</b>		ELABORAÇÃO DO PROJETO BÁSICO DE RECUPERAÇÃO	
OBJETIVO: MELHORAR TRÁFEGO DE PESSOAS, ANIMAIS E VEÍCULOS ENTRE AS COMUNIDADES DA REGIÃO		FOLHA	<b>2/09</b>
TRECHO: KM 0,00 - KM 1.72 ESTACA: 0+0,000 ATÉ 168+6		DATA	JULHO /2023
LOCAL: REGIÃO SUL DO ESTADO RORAIMA MUNICÍPIO MUCAJAI		ESCALA	1/200
CONTENIDO:		SEÇÕES	

REV.	DESCRIÇÃO	DATA	EXEC.	VERIF.	APROV.
1º	REVISÃO GRÁFICA E TEXTUAL				
1º	EDICÃO				
REV.	DESCRIÇÃO				

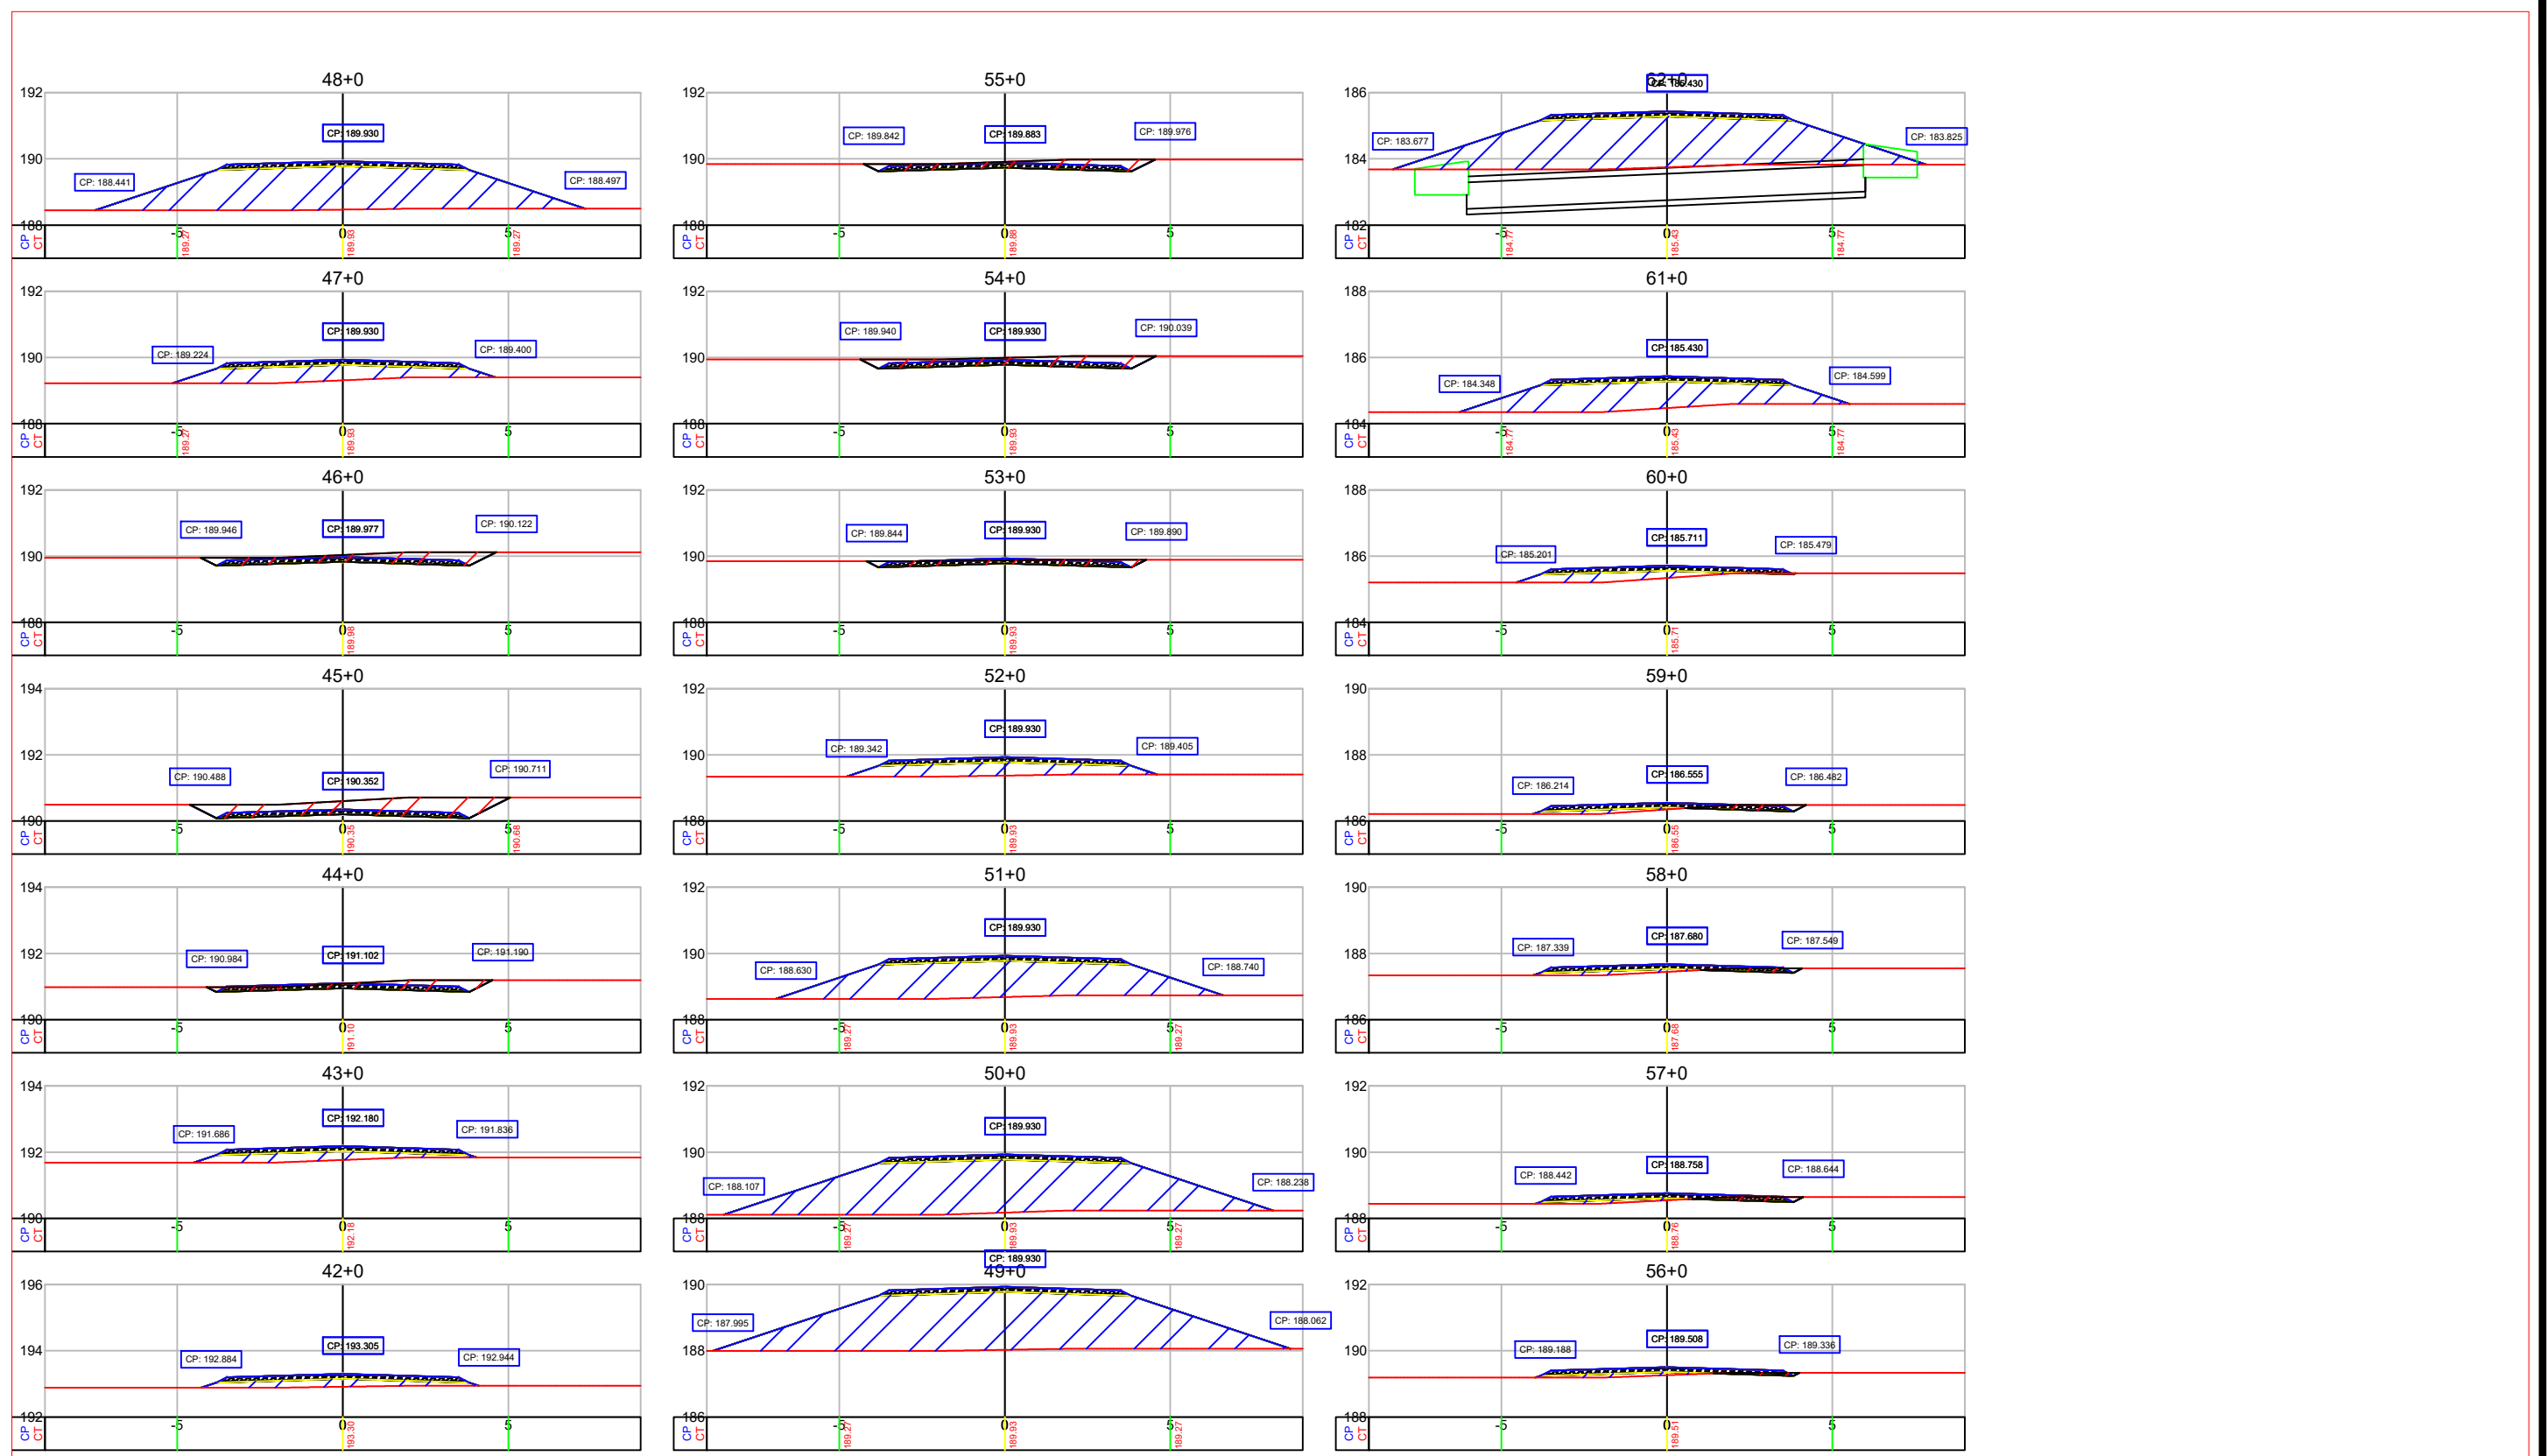

- LEGENDA:**
- FOLGA DE TERRAPLENAGEM
  - TALUDE EXISTENTE
  - TALUDE CORTE PROJETADO
  - TALUDE ATERRO PROJETADO
  - PONTE
  - RUA NÃO PAVIMENTADA
  - RIO/LAGOA
  - FAIXA DE DOMÍNIO
  - EIXO DE PROJETO
  - PONTE A PROJETAR
  - BORDO DE PISTA EXISTENTE
  - BORDO DE PISTA PROJETADO
  - CERCA ARAME
  - RIO/LAGO
  - CURVA DE NÍVEL EXISTENTE
  - POSTE EXISTENTE DE CONCRETO DE UMA BASE
  - BOCA DE BUERO/ALA
  - MT-MARCO TOPOGRÁFICO
  - IDENTIFICAÇÃO DE QUILOMETRAGEM
  - SONDAGEM
- LEGENDA PERFIL:**
- PERFIL PRIMITIVO
  - PERFIL PROJETADO ACABADO


**REFERÊNCIA CARTOGRÁFICA**  
 PROJEÇÃO UNIVERSAL TRANSVERSA DE MERCATOR-UTM  
 PLANIMÉTRICA-DATAMHORIZONTAL:SAD69,MC6:63 E 57 WGR  
 CIBERTURA CART. DA AMAZ. LEGAL, ELAB.EM 04/2003 POR IMAGEM DO SAT. CEBRS (CHINA BRASIL EXPL. DE REC NATURAIS), SENSOR CCD COM PREC. DE 20m, PASSAGEM EM 03/2005 (FONTE IBGE/INPE).  
 ALTIMÉTRICA-DATUM VERTICAL: IBITUBA-SANTA CATARINA  
 COMPIL. DAS CURVAS DE NÍVEL, DAS CARTAS CART.DA SÉRIE MIR NA ESCALA 1:250.000, ELABORADO PELO IBGE IBGE E IMPRESSAS EM A983

**PROJETO GEOMÉTRICO**

VICINAL DE ACESSO

TÍTULO		ELABORAÇÃO DO PROJETO BÁSICO DE RECUPERAÇÃO	
OBJETIVO: MELHORAR TRÁFEGO DE PESSOAS, ANIMAIS E VEÍCULOS ENTRE AS COMUNIDADES DA REGIÃO		DATA	JULHO /2023
TRECHO: KM 0,00 - KM 1.72 ESTACA: 0+0,000 ATÉ 168+6		ESCALA	1/200
LOCAL: REGIÃO SUL DO ESTADO RORAIMA MUNICÍPIO MUCAJAI		CONTENIDO: SEÇÕES	
		<b>3/09</b>	

REV.	DESCRIÇÃO	DATA	EXEC.	VERIF.	APROV.
1º	REVISÃO GRAFICA E TEXTUAL				
1º	EDICÃO				
REV.	DESCRIÇÃO				

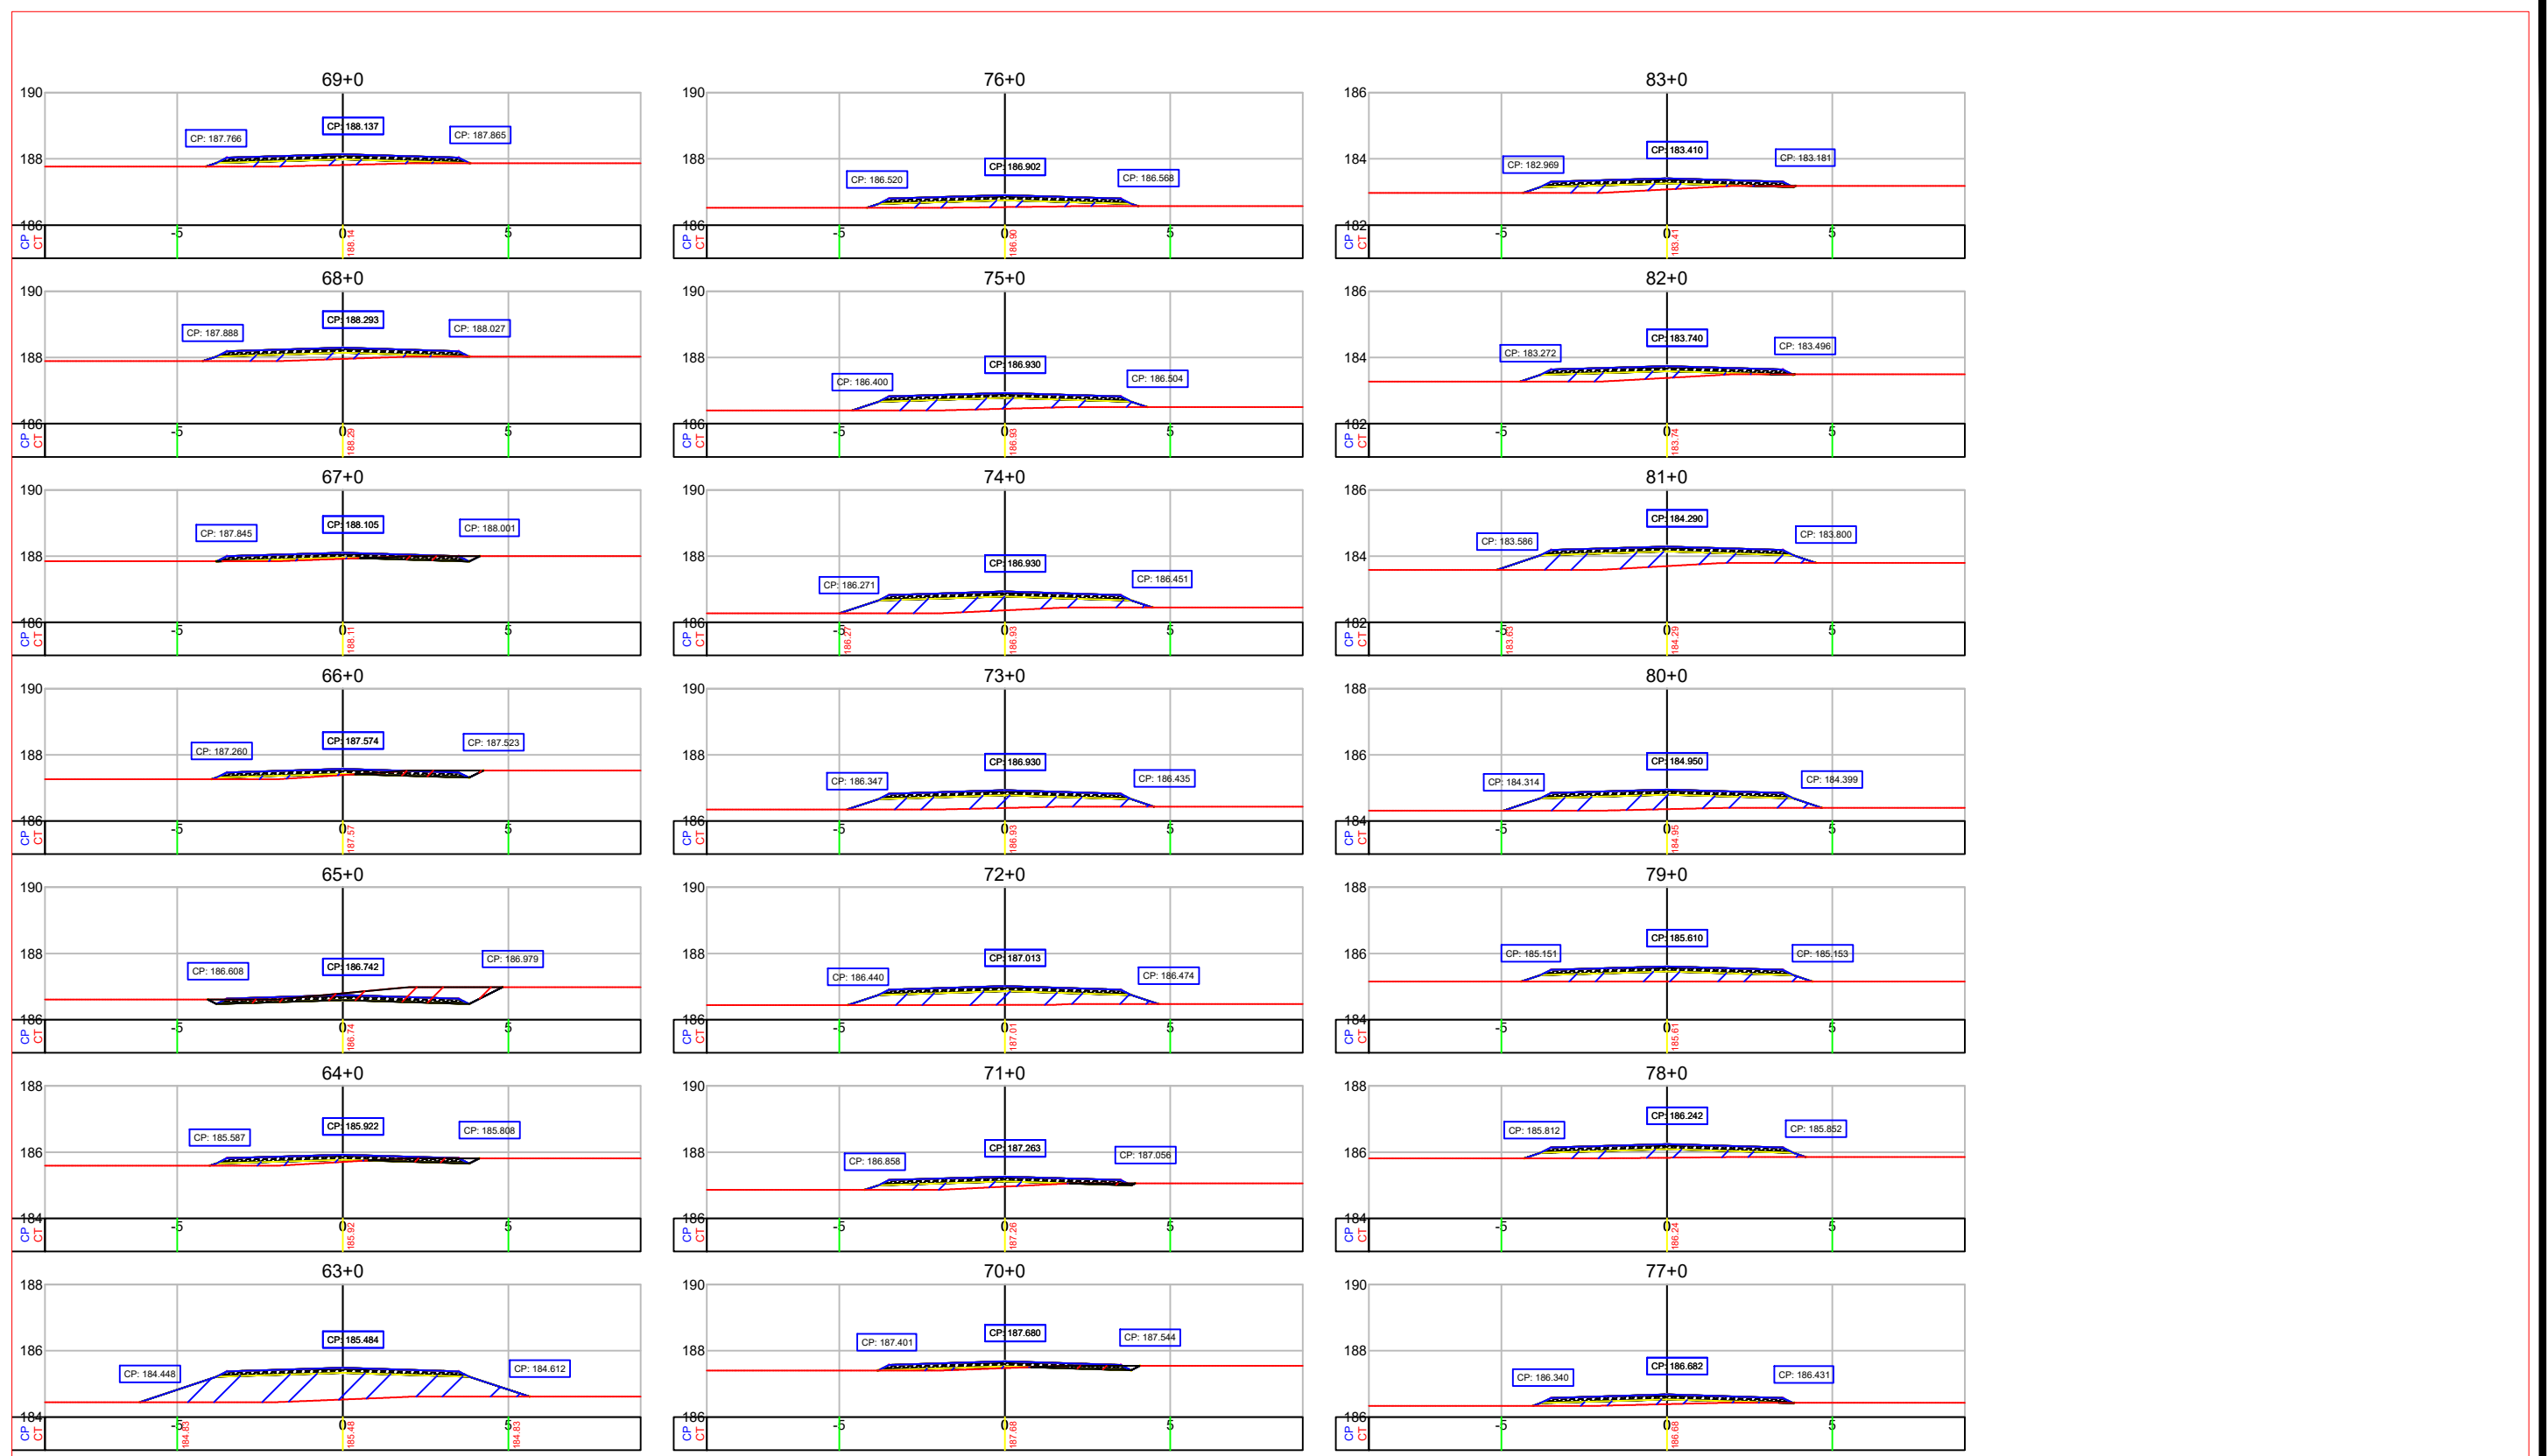

- LEGENDA:**
- FOLGA DE TERRAPLENAGEM
  - TALUDE EXISTENTE
  - TALUDE CORTE PROJETADO
  - TALUDE ATERRO PROJETADO
  - PONTE
  - RUA NÃO PAVIMENTADA
  - RIO/LAGOA
  - FAIXA DE DOMÍNIO
  - EIXO DE PROJETO
  - PONTE A PROJETAR
  - BORDO DE PISTA EXISTENTE
  - BORDO DE PISTA PROJETADO
  - CERCA ARAME
  - RIO/LAGO
  - CURVA DE NÍVEL EXISTENTE
  - POSTE EXISTENTE DE CONCRETO DE UMA BASE
  - BOCA DE BUERO/ALA
  - MT-MARCO TOPOGRÁFICO
  - IDENTIFICAÇÃO DE QUILOMETRAGEM
  - SONDAGEM
- LEGENDA PERFIL:**
- PERFIL PRIMITIVO
  - PERFIL PROJETADO ACABADO

**REFERÊNCIA CARTOGRÁFICA**  
 PROJEÇÃO UNIVERSAL TRANSVERSA DE MERCATOR-UTM  
 PLANIMÉTRICA-DATAMHORIZONTAL: SAD69, MC6:63 E 57 WGR  
 CIBERTURA CART. DA AMAZ. LEGAL, ELAB. EM 04/2003 POR IMAGEM DO SAT. CEBRS (CHINA BRASIL EXPL. DE REC. NATURAIS), SENSOR CCD COM PREC. DE 20m, PASSAGEM EM 03/2005 (FONTE IBGE/INPE).  
 ALTIMÉTRICA-DATUM VERTICAL: IBITUBA-SANTA CATARINA  
 COMPIL. DAS CURVAS DE NÍVEL, DAS CARTAS CART. DA SÉRIE MIR NA ESCALA 1:250.000, ELABORADO PELO IBGE IBGE E IMPRESSAS EM A983


**PROJETO GEOMÉTRICO**

VICINAL DE ACESSO

TÍTULO				ELABORAÇÃO DO PROJETO BÁSICO DE RECUPERAÇÃO	
OBJETIVO: MELHORAR TRÁFEGO DE PESSOAS, ANIMAIS E VEÍCULOS ENTRE AS COMUNIDADES DA REGIÃO				FOLHA	
TRECHO: KM 0,00 - KM 1,72				DATA	
ESTACA: 0+0,000 ATÉ 168+6				JULHO /2023	
LOCAL: REGIÃO SUL DO ESTADO RORAIMA				ESCALA	
MUNICÍPIO MUCAJAI				1/200	
				CONTENIDO:	
				SEÇÕES	

REV.	DESCRIÇÃO	DATA	EXEC.	VERIF.	APROV.
1º	REVISÃO GRAFICA E TEXTUAL				
1º	EDICÃO				

4/09

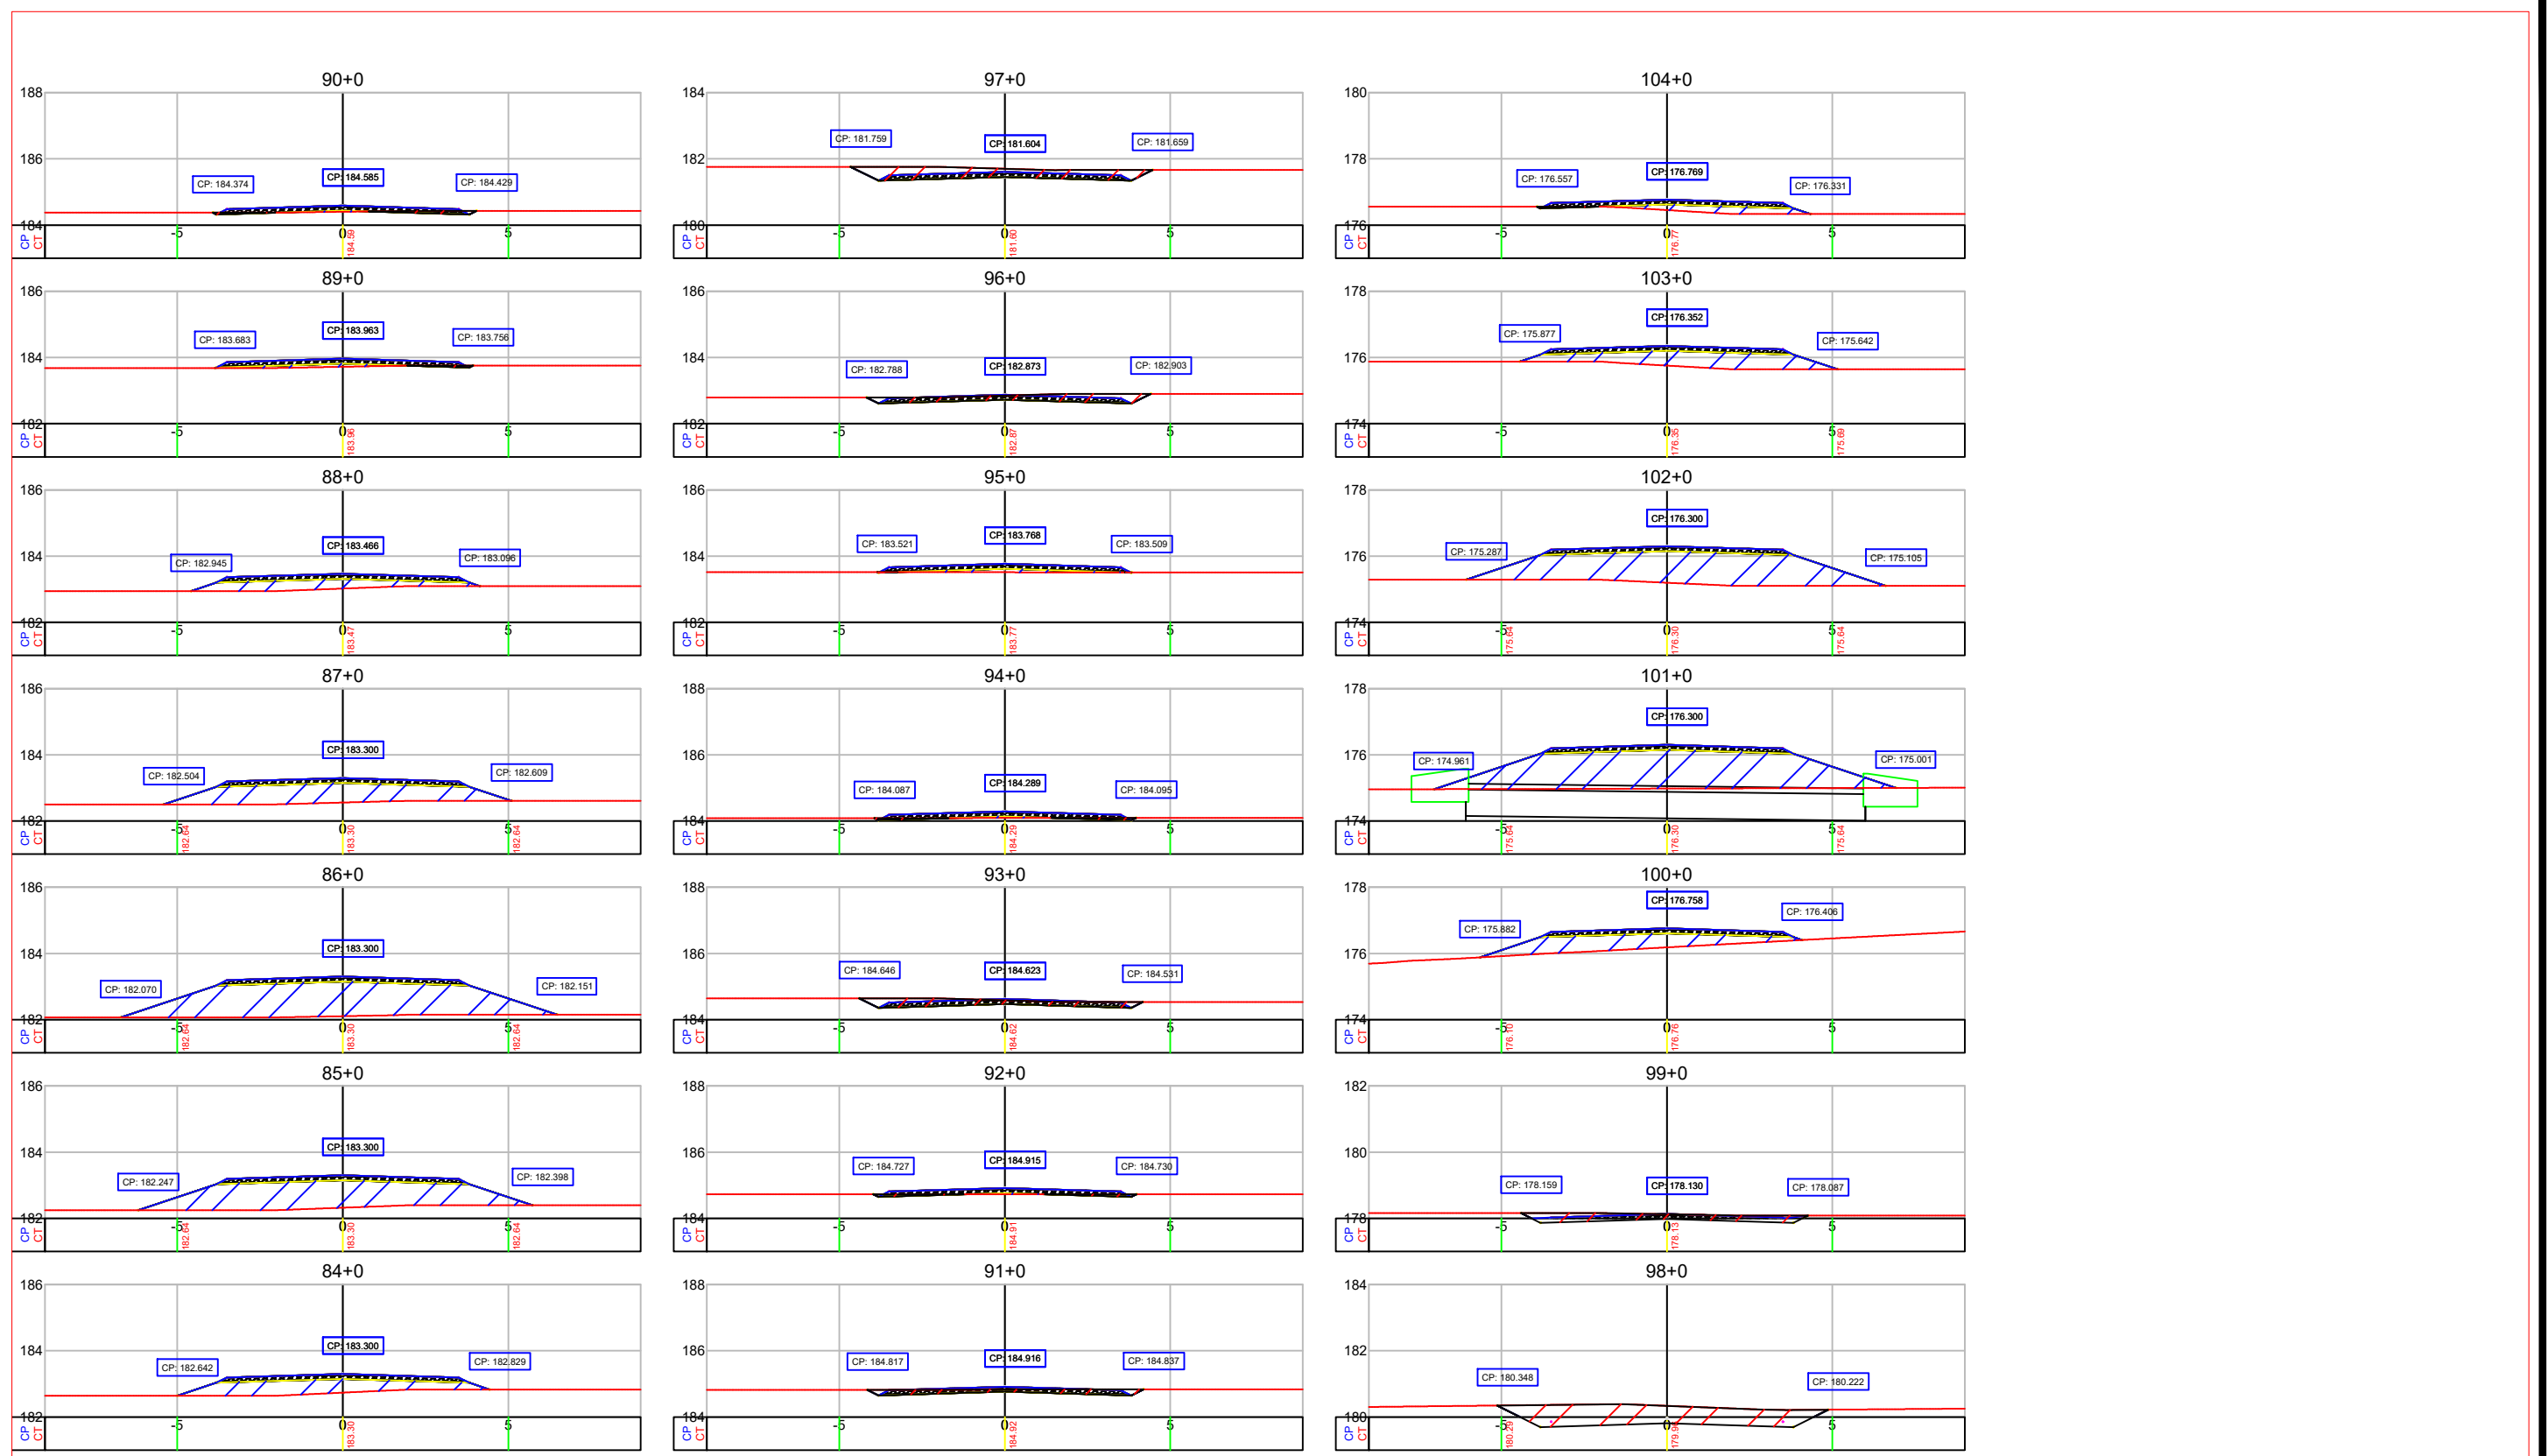

- LEGENDA:**
- FOLGA DE TERRAPLENAGEM
  - TALUDE EXISTENTE
  - TALUDE CORTE PROJETADO
  - TALUDE ATERRO PROJETADO
  - PONTE
  - RUA NÃO PAVIMENTADA
  - RIO/LAGOA
  - FAIXA DE DOMÍNIO
  - EIXO DE PROJETO
  - PONTE A PROJETAR
  - BORDO DE PISTA EXISTENTE
  - BORDO DE PISTA PROJETADO
  - CERCA ARAME
  - RIO/LAGO
  - CURVA DE NÍVEL EXISTENTE
  - POSTE EXISTENTE DE CONCRETO DE UMA BASE
  - BOCA DE BUERO/ALA
  - MT-MARCO TOPOGRÁFICO
  - IDENTIFICAÇÃO DE QUILOMETRAGEM
  - SONDAGEM
- LEGENDA PERFIL:**
- PERFIL PRIMITIVO
  - PERFIL PROJETADO ACABADO


**REFERÊNCIA CARTOGRÁFICA**  
 PROJEÇÃO UNIVERSAL TRANSVERSA DE MERCATOR-UTM  
 PLANIMÉTRICA-DATAMHORIZONTAL:SAD69,MC6:63 E 57 WGR  
 CIBERTURA CART. DA AMAZ. LEGAL, ELAB.EM 04/2003 POR IMAGEM DO SAT. CEBRS (CHINA BRASIL EXPL. DE REC NATURAIS), SENSOR CCD COM PREC. DE 20m, PASSAGEM EM 03/2005 (FONTE IBGE/INPE).  
 ALTIMÉTRICA-DATUM VERTICAL: IBITUBA-SANTA CATARINA  
 COMPIL. DAS CURVAS DE NÍVEL, DAS CARTAS CART.DA SÉRIE MIR NA ESCALA 1:250.000, ELABORADO PELO IBGE IBGE E IMPRESSAS EM A983

**PROJETO GEOMÉTRICO**

VICINAL DE ACESSO

TÍTULO		ELABORAÇÃO DO PROJETO BÁSICO DE RECUPERAÇÃO	
OBJETIVO: MELHORAR TRÁFEGO DE PESSOAS, ANIMAIS E VEÍCULOS ENTRE AS COMUNIDADES DA REGIÃO		FOLHA	
TRECHO: KM 0,00 - KM 1.72		5/09	
ESTACA: 0+0,000 ATÉ 168+6		DATA	
LOCAL: REGIÃO SUL DO ESTADO RORAIMA		JULHO /2023	
MUNICÍPIO MUCAJAI		ESCALA	
		1/200	
		CONTENIDO:	
		SEÇÕES	

REV.	DESCRIÇÃO	DATA	EXEC.	VERIF.	APROV.
1º	REVISÃO GRAFICA E TEXTUAL				
1º	EDICÃO				
REV.	DESCRIÇÃO				

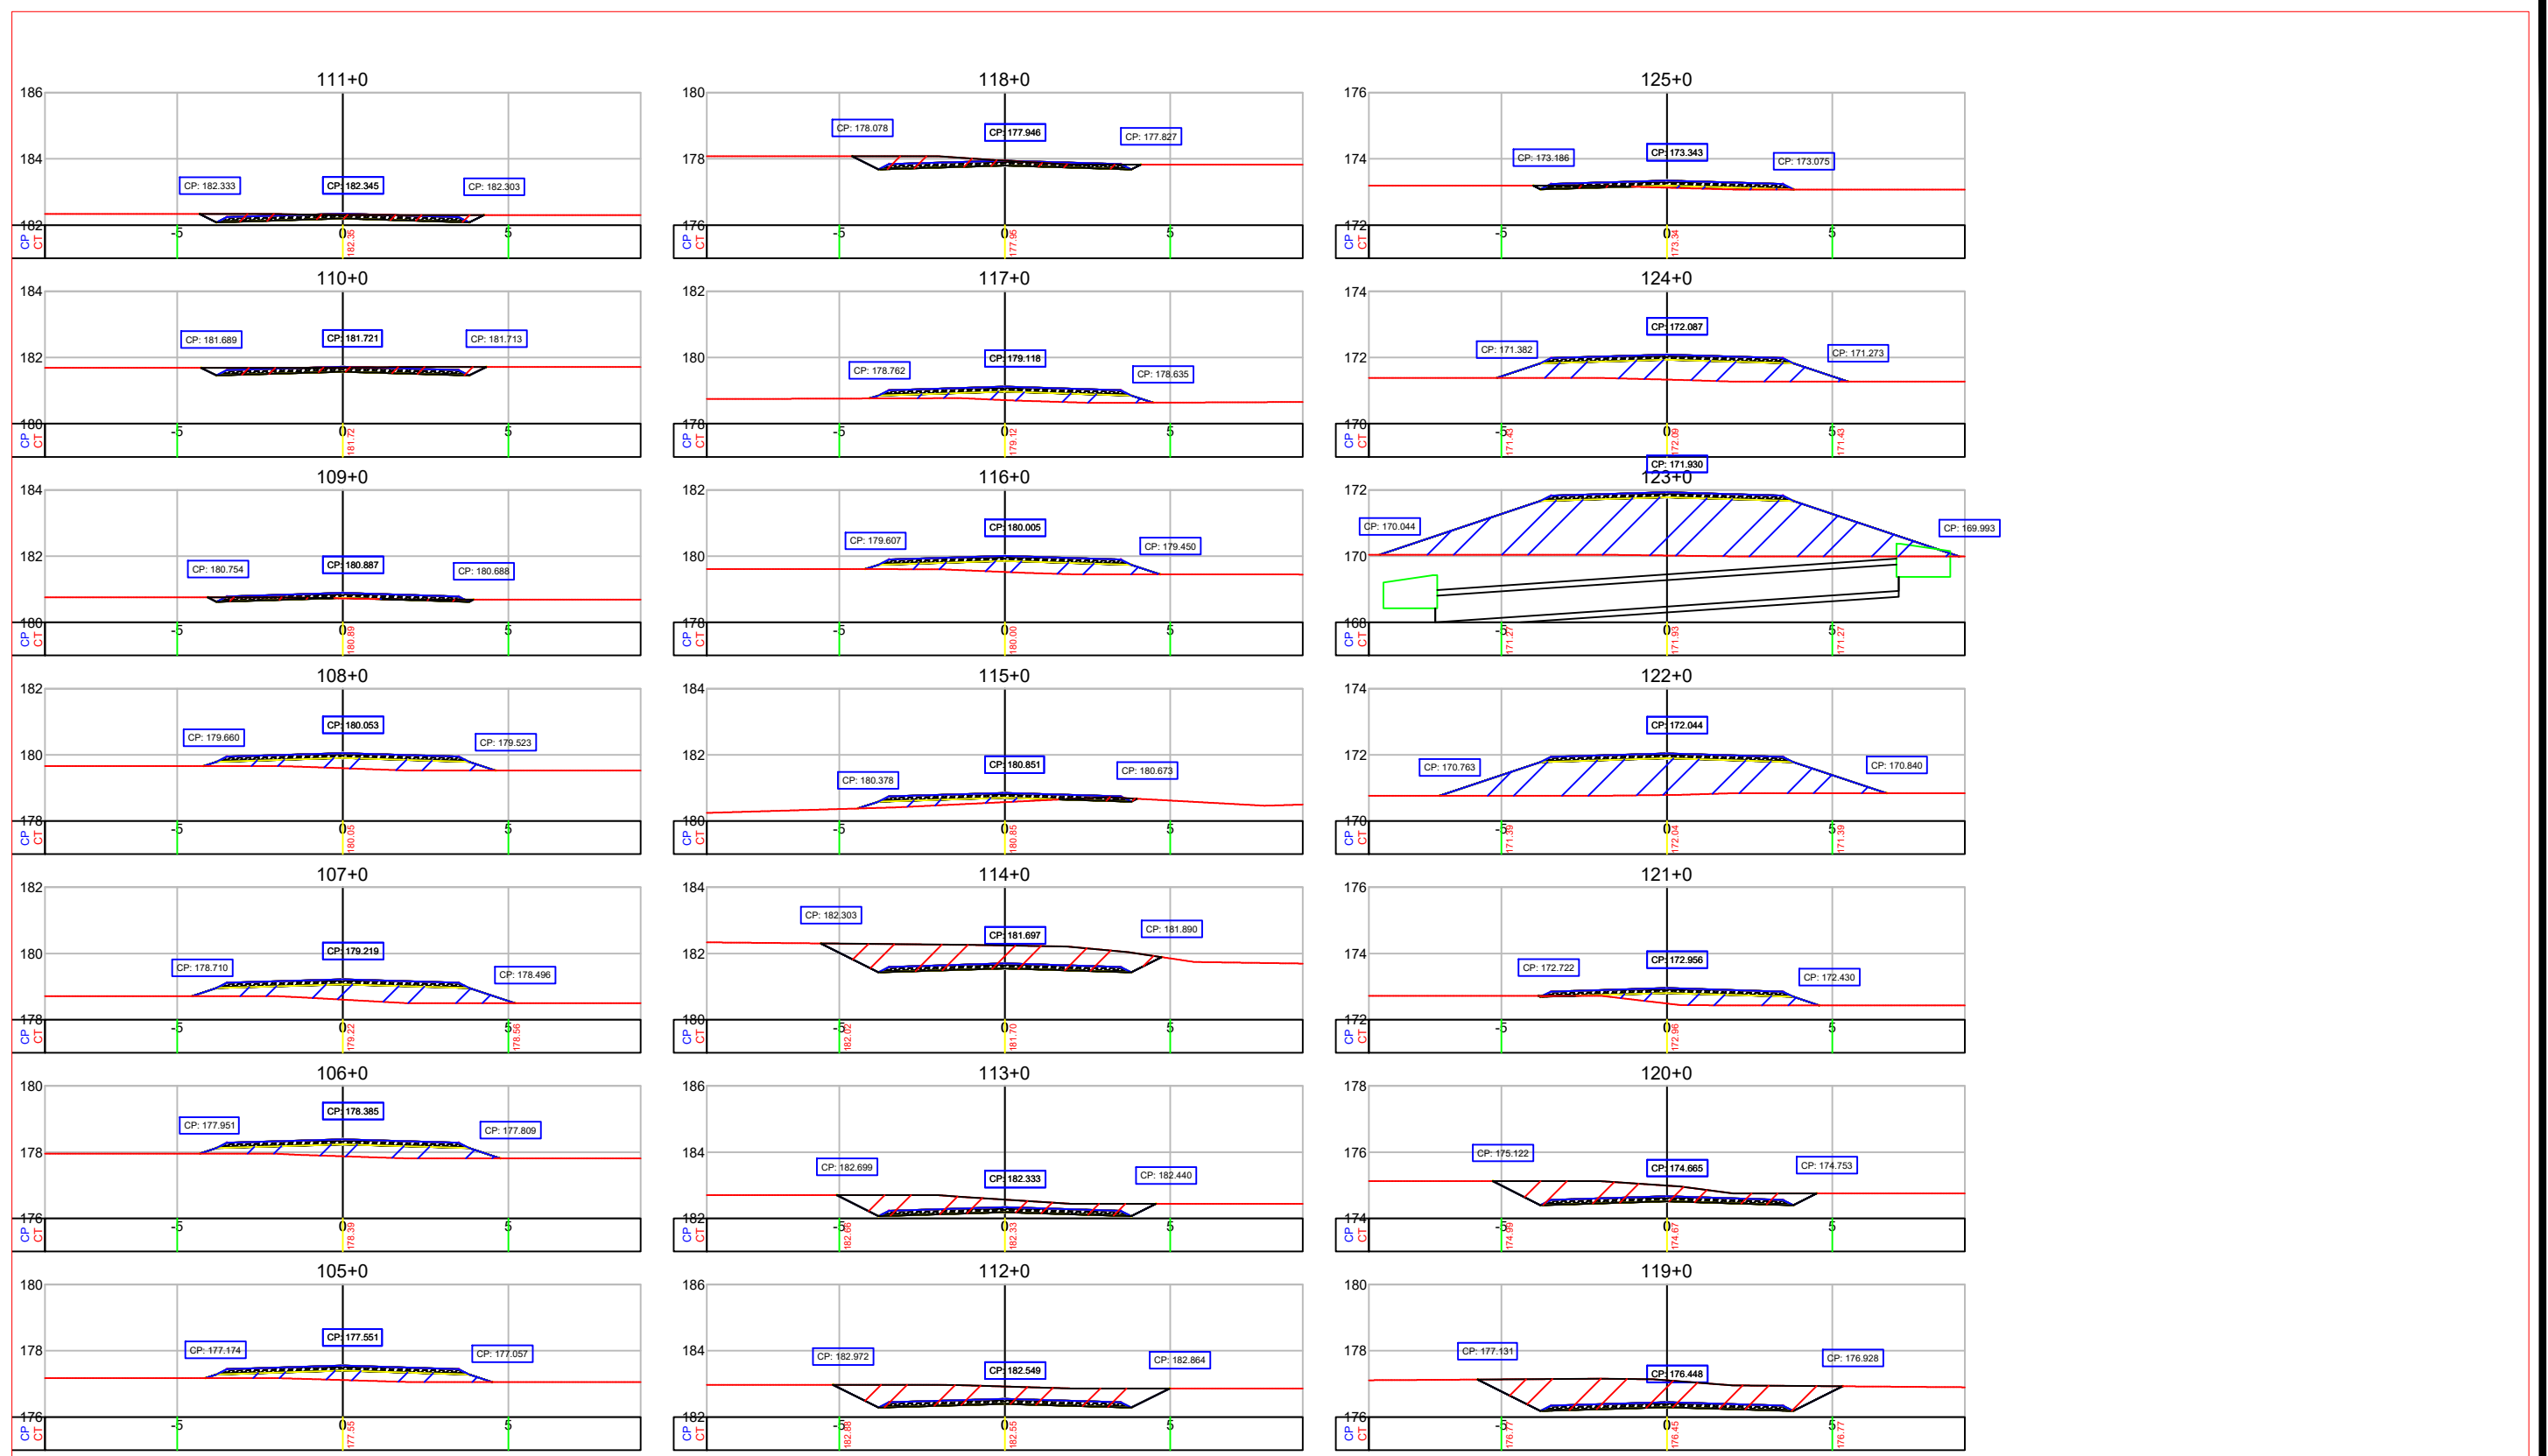

- LEGENDA:**
- FOLGA DE TERRAPLENAGEM
  - TALUDE EXISTENTE
  - TALUDE CORTE PROJETADO
  - TALUDE ATERRO PROJETADO
  - PONTE
  - RUA NÃO PAVIMENTADA
  - RIO/LAGOA
  - FAIXA DE DOMÍNIO
  - EIXO DE PROJETO
  - PONTE A PROJETAR
- LEGENDA PERFIL:**
- PERFIL PRIMITIVO
  - PERFIL PROJETADO ACABADO
  - BORDO DE PISTA EXISTENTE
  - BORDO DE PISTA PROJETADO
  - CERCA ARAME
  - RIO/LAGO
  - CURVA DE NÍVEL EXISTENTE
  - POSTE EXISTENTE DE CONCRETO DE UMA BASE
  - BOCA DE BUENRO/ALA
  - MT-MARCO TOPOGRÁFICO
  - IDENTIFICAÇÃO DE QUILOMETRAGEM
  - SONDAGEM

**REFERÊNCIA CARTOGRÁFICA**

PROJEÇÃO UNIVERSAL TRANSVERSA DE MERCATOR-UTM  
 PLANIMÉTRICA-DATAMHORIZONTAL:SAD69,MC6:63 E 57 WGR  
 CIBERTURA CART. DA AMAZ. LEGAL, ELAB.EM 04/2003 POR IMAGEM DO SAT. CEBRS (CHINA BRASIL EXPL. DE REC NATURAIS), SENSOR CCD COM PREC. DE 20m, PASSAGEM EM 03/2005 (FONTE IBGE/INPE).  
 ALTIMÉTRICA-DATUM VERTICAL: IBITUBA-SANTA CATARINA  
 COMPIL. DAS CURVAS DE NÍVEL, DAS CARTAS CART.DA SÉRIE MIR NA ESCALA 1:250.000, ELABORADO PELO IBGE IBGE E IMPRESSAS EM A983


**PROJETO GEOMÉTRICO**

VICINAL DE ACESSO

TÍTULO		ELABORAÇÃO DO PROJETO BÁSICO DE RECUPERAÇÃO	
OBJETIVO: MELHORAR TRÁFEGO DE PESSOAS, ANIMAIS E VEÍCULOS ENTRE AS COMUNIDADES DA REGIÃO		FOLHA <b>6/09</b>	
TRECHO: KM 0,00 - KM 1.72	ESTACA: 0+0,000 ATÉ 168+6	DATA	JULHO /2023
LOCAL: REGIÃO SUL DO ESTADO RORAIMA	MUNICÍPIO MUCAJAI	ESCALA	1/200
CONTENIDO:		SEÇÕES	

REV.	DESCRIÇÃO	DATA	EXEC.	VERIF.	APROV.
1º	REVISÃO GRAFICA E TEXTUAL				
1º	EDICÃO				
REV.	DESCRIÇÃO				



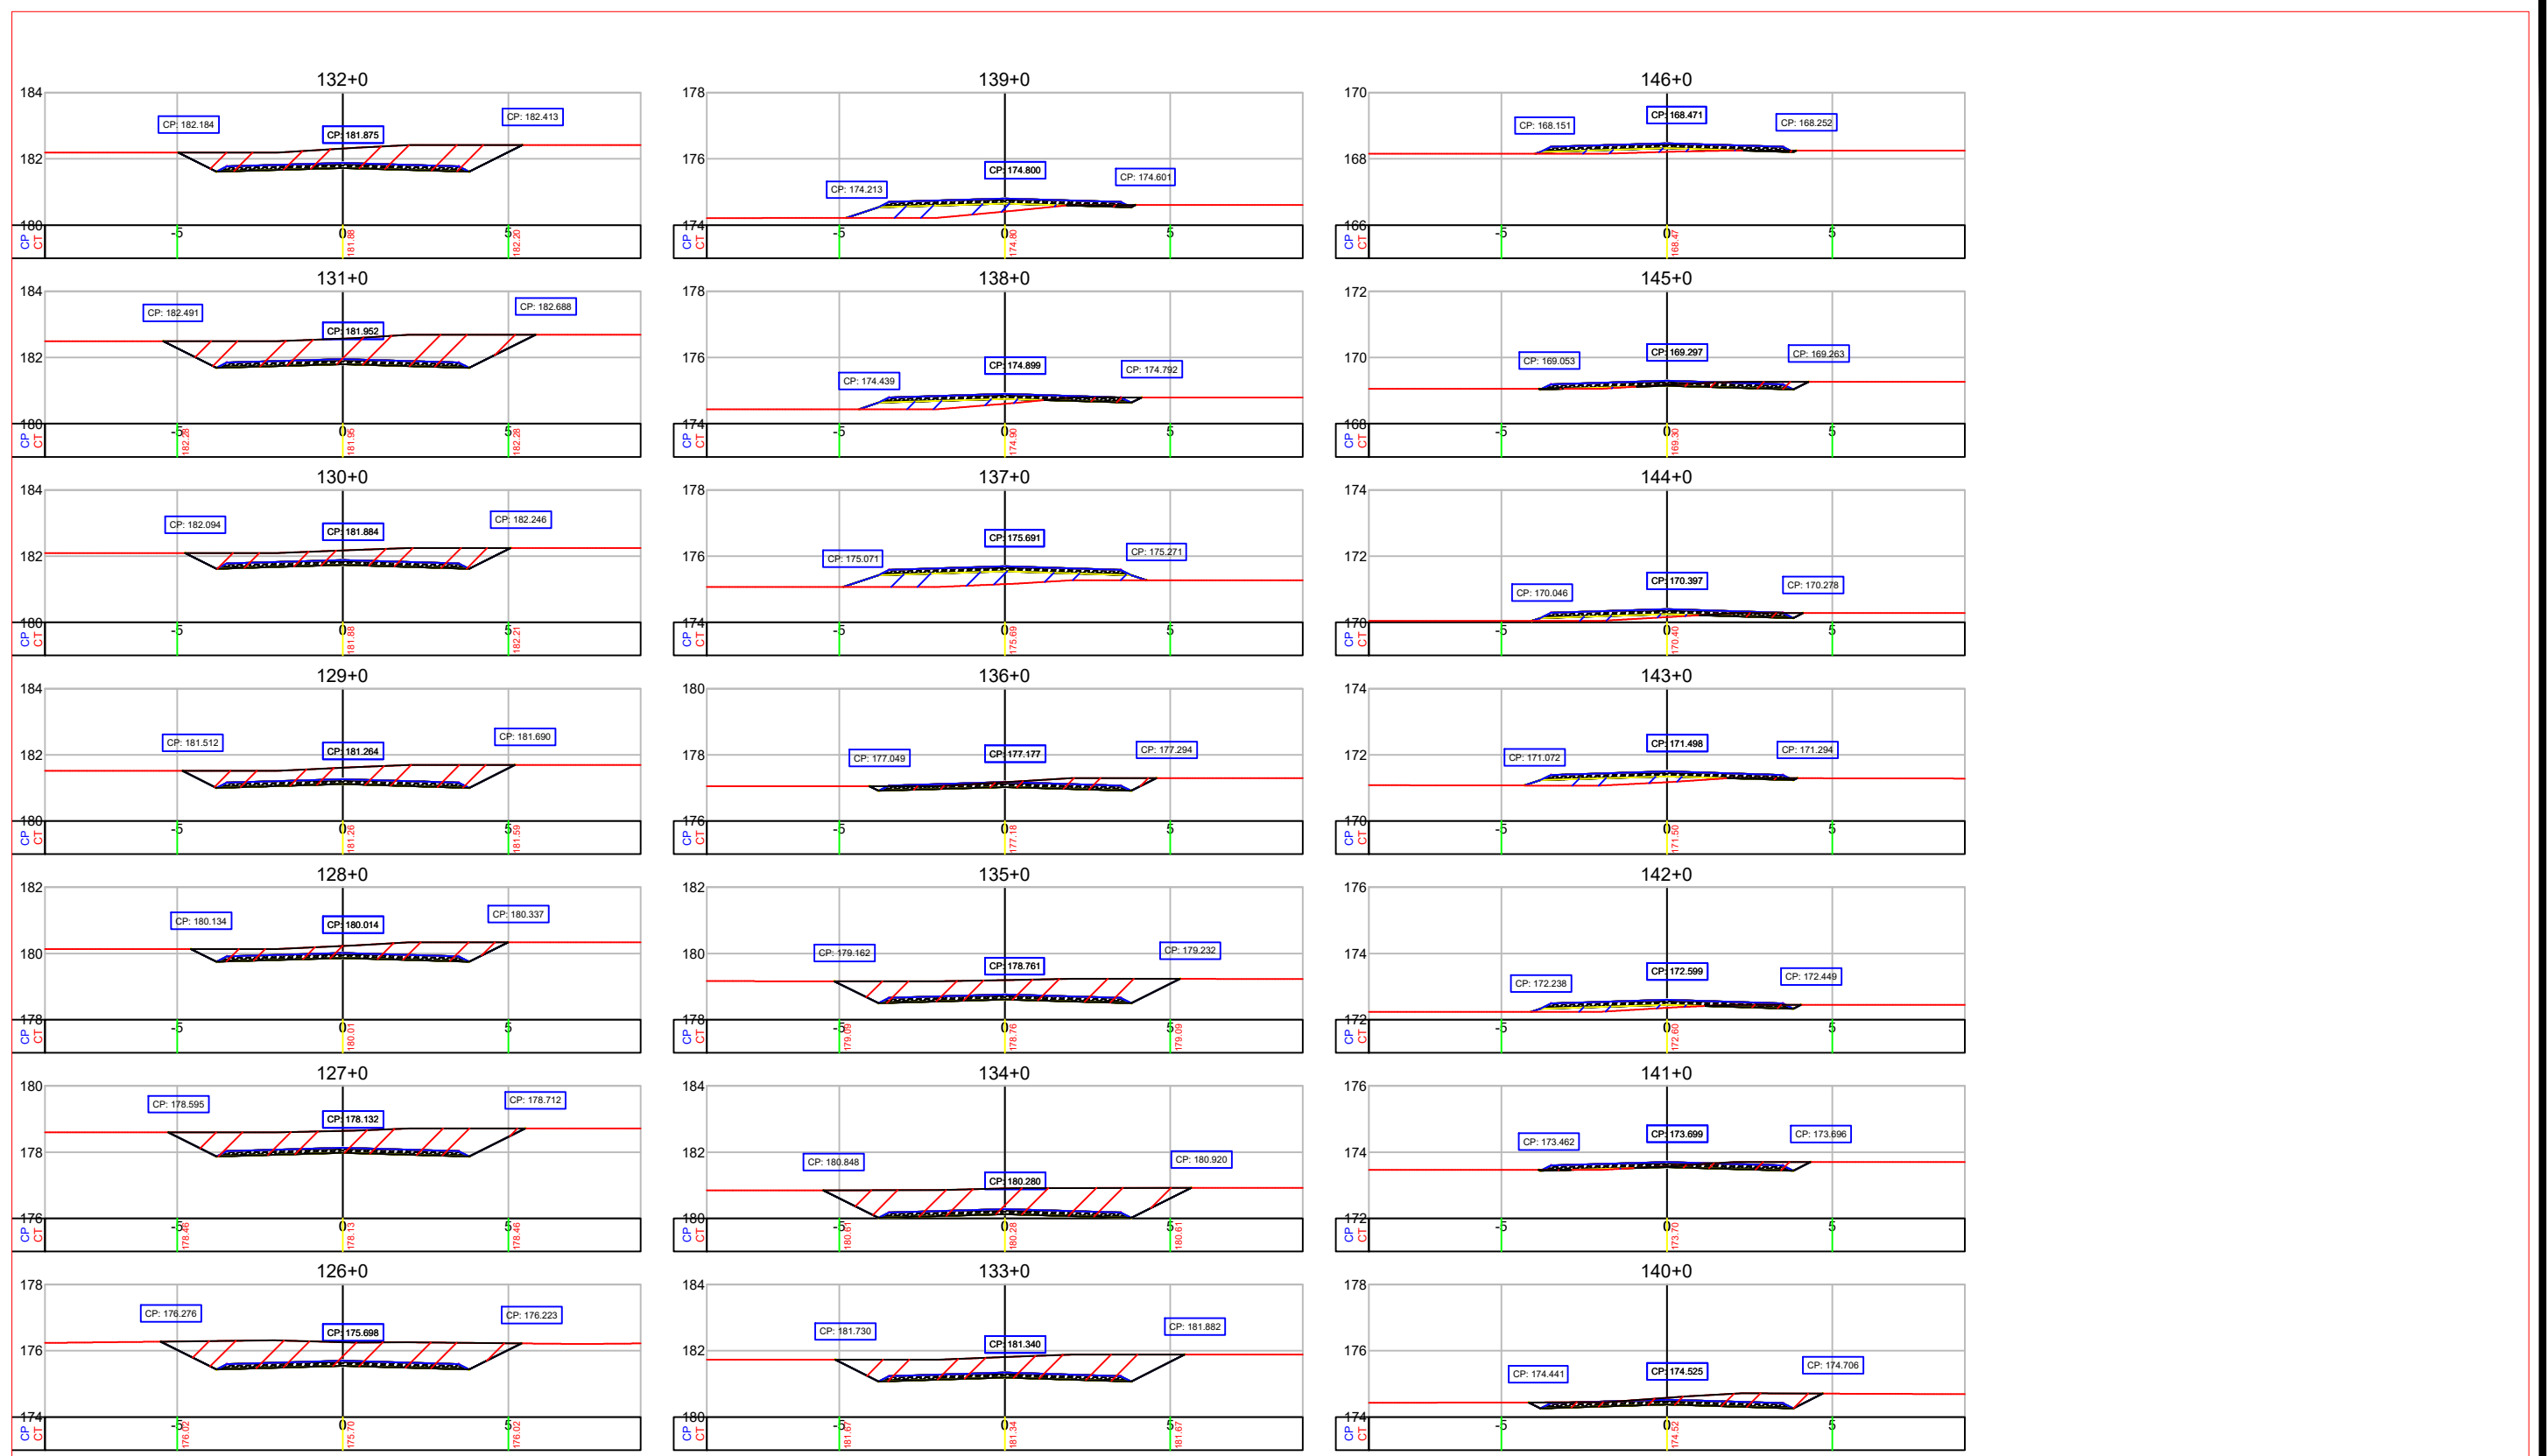

- LEGENDA:**
- FOLGA DE TERRAPLENAGEM
  - TALUDE EXISTENTE
  - TALUDE CORTE PROJETADO
  - TALUDE ATERRO PROJETADO
  - PONTE
  - RUA NÃO PAVIMENTADA
  - RIO/LAGOA
  - FAIXA DE DOMÍNIO
  - EXO DE PROJETO
  - PONTE A PROJETAR
  - BORDO DE PISTA EXISTENTE
  - BORDO DE PISTA PROJETADO
  - CERCA ARAME
  - RIO/LAGO
  - CURVA DE NÍVEL EXISTENTE
  - POSTE EXISTENTE DE CONCRETO DE UMA BASE
  - BOCA DE BUENRO/ALA
  - MT-MARCO TOPOGRÁFICO
  - IDENTIFICAÇÃO DE QUILOMETRAGEM
  - SONDAGEM
- LEGENDA PERFIL:**
- PERFIL PRIMITIVO
  - PERFIL PROJETADO ACABADO


**REFERÊNCIA CARTOGRÁFICA**  
 PROJEÇÃO UNIVERSAL TRANSVERSA DE MERCATOR-UTM  
 PLANIMÉTRICA-DATUM HORIZONTAL: SAD69, MC6-63 E 57 WGR  
 CIBERTURA CART. DA AMAZ. LEGAL, ELAB. EM 04/2003 POR IMAGEM DO SAT. CEBRS (CHINA BRASIL EXPL. DE REC. NATURAIS), SENSOR CCD COM PREC. DE 20m, PASSAGEM EM 03/2005 (FONTE IBGE/INPE).  
 ALTIMÉTRICA-DATUM VERTICAL: IBITUBA-SANTA CATARINA  
 COMPIL. DAS CURVAS DE NÍVEL, DAS CARTAS CART. DA SÉRIE MIR NA ESCALA 1:250.000, ELABORADO PELO IBGE IBGE E IMPRESSAS EM A983

**PROJETO GEOMÉTRICO**

VICINAL DE ACESSO

<b>TÍTULO</b>			
ELABORAÇÃO DO PROJETO BÁSICO DE RECUPERAÇÃO			
OBJETIVO: MELHORAR TRÁFEGO DE PESSOAS, ANIMAIS E VEÍCULOS ENTRE AS COMUNIDADES DA REGIÃO			FOLHA
TRECHO: KM 0,00 - KM 1,72 ESTACA: 0+0,000 ATÉ 168+6			<b>7/09</b>
LOCAL: REGIÃO SUL DO ESTADO RORAIMA MUNICÍPIO MUCAJAI			CONTENIDO:
DATA: JULHO /2023 ESCALA: 1/200			SEÇÕES

REV.	DESCRIÇÃO	DATA	EXEC.	VERIF.	APROV.
1º	REVISÃO GRÁFICA E TEXTUAL				
1º	EDICÃO				
REV.	DESCRIÇÃO				

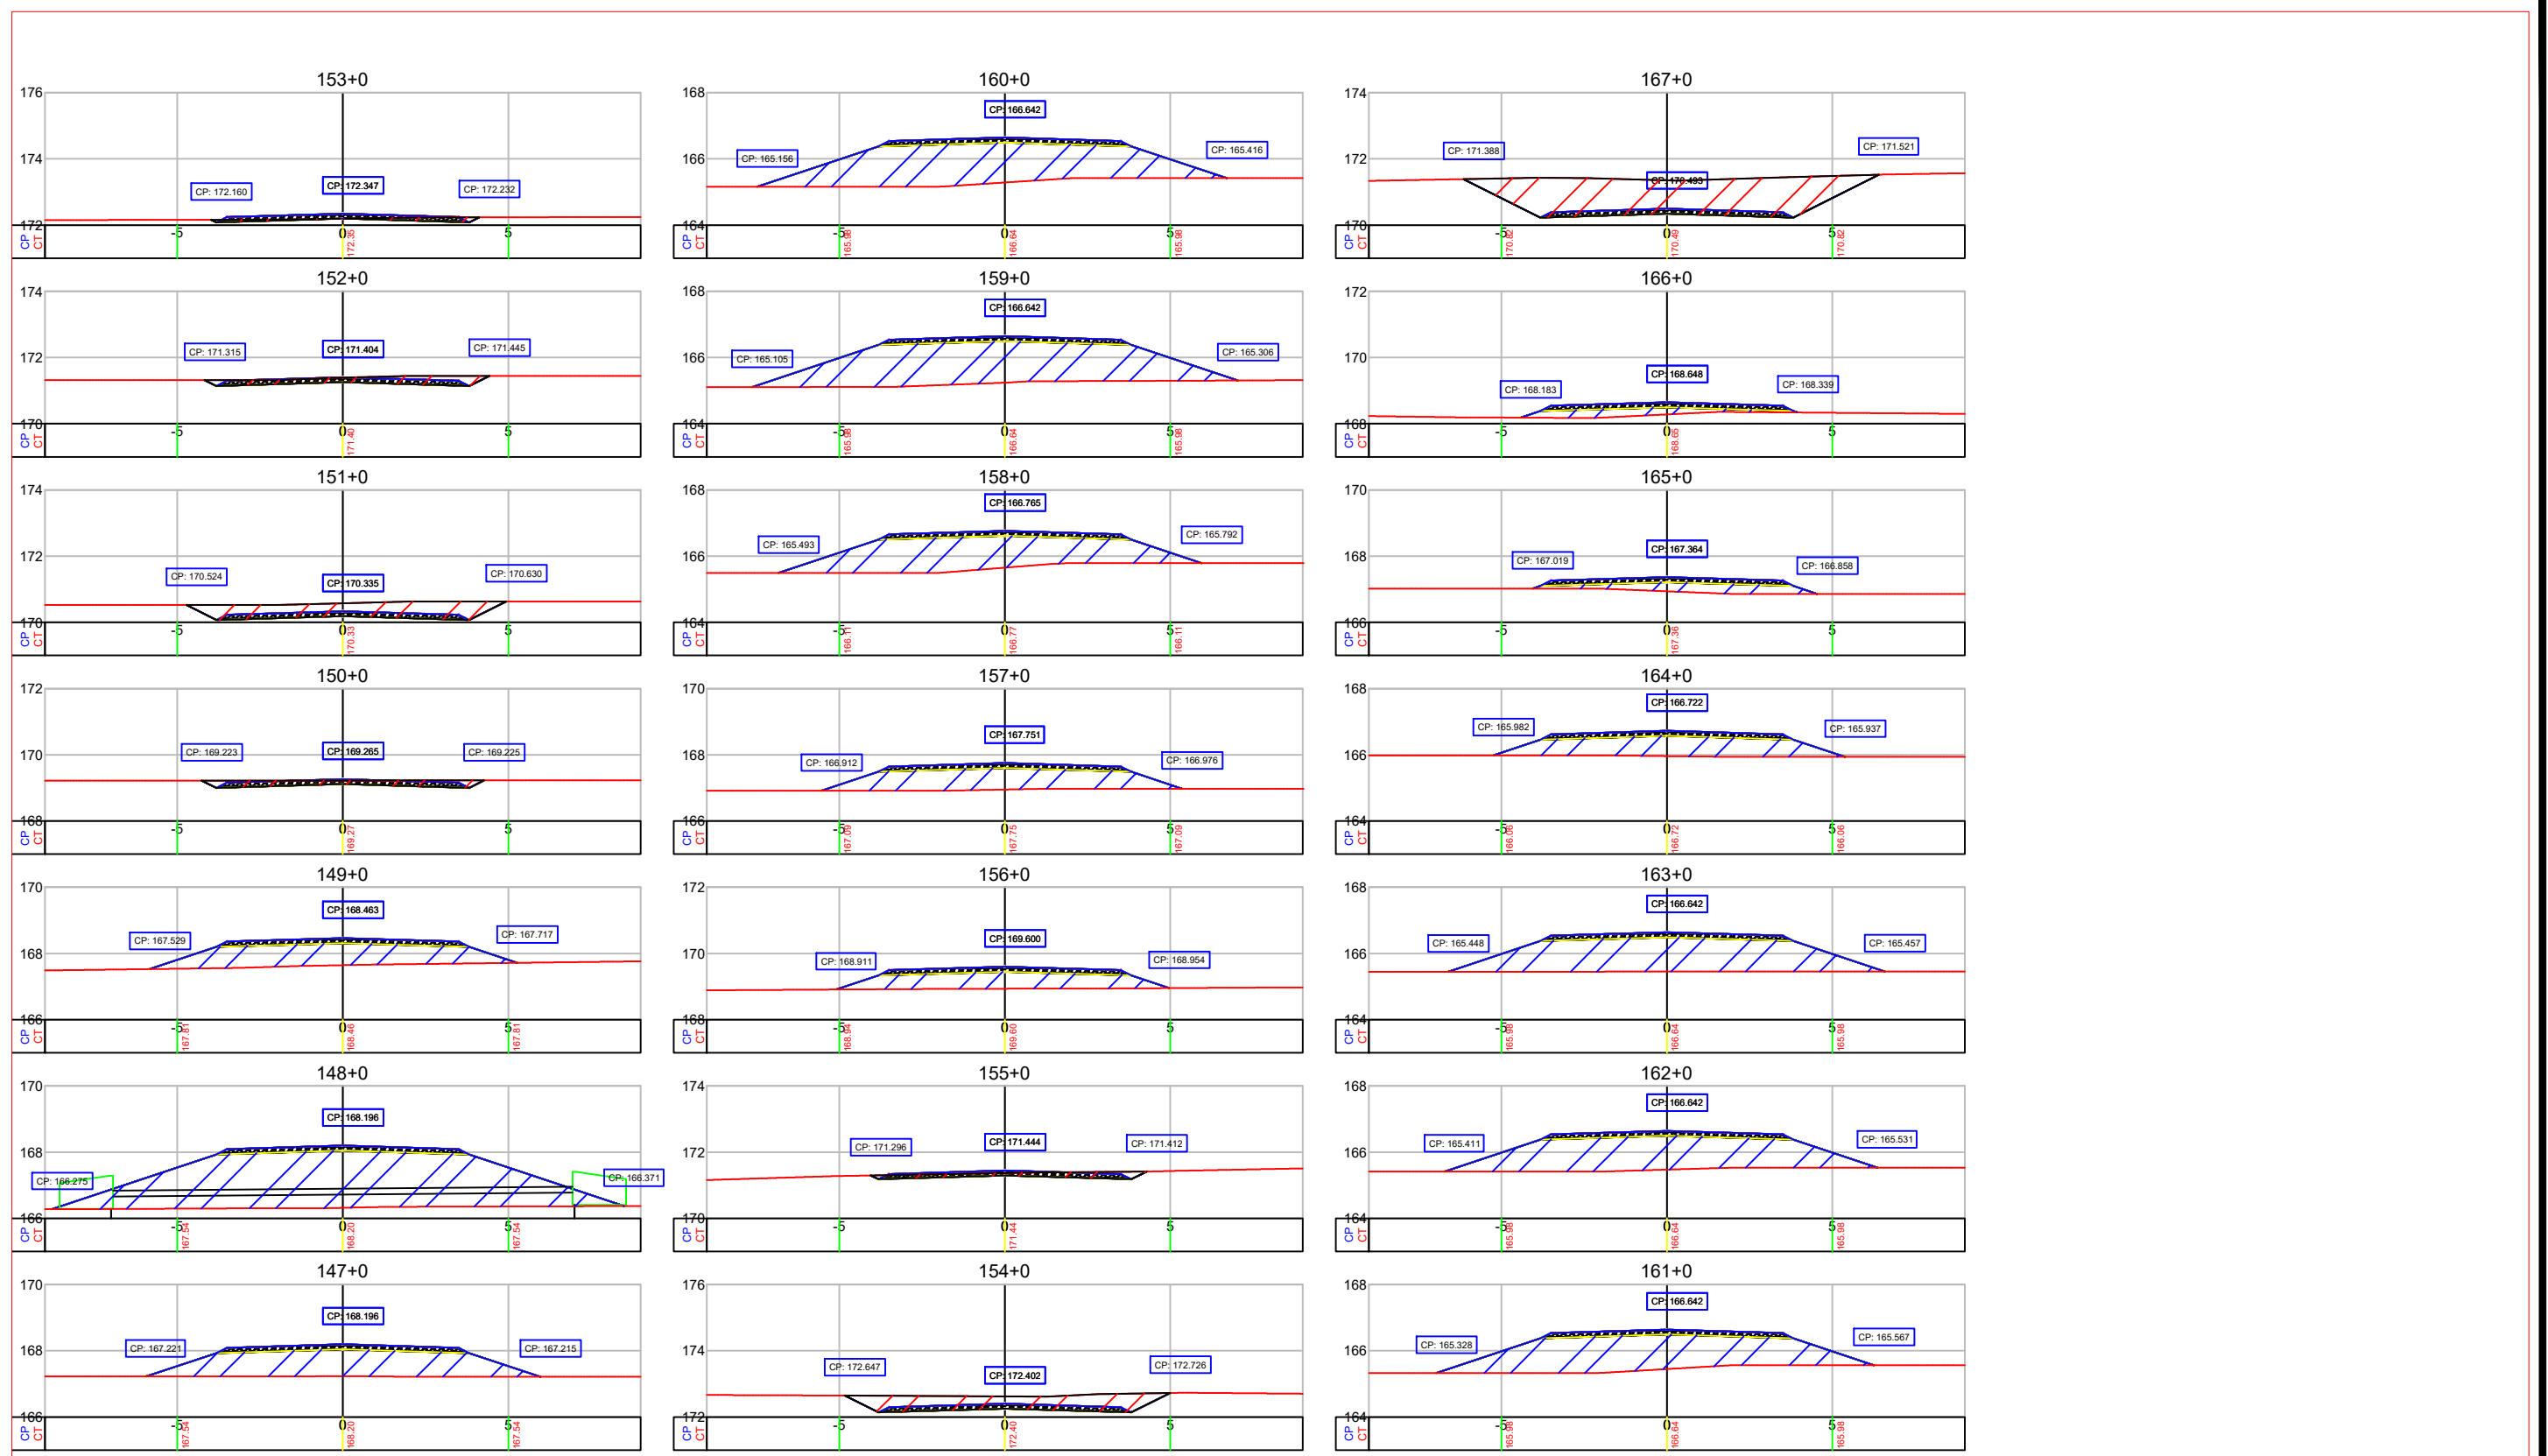

- LEGENDA:**
- FOLGA DE TERRAPLENAGEM
  - TALUDE EXISTENTE
  - TALUDE CORTE PROJETADO
  - TALUDE ATERRO PROJETADO
  - PONTE
  - RUA NÃO PAVIMENTADA
  - RIO/LAGOA
  - FAIXA DE DOMÍNIO
  - EXO DE PROJETO
  - PONTE A PROJETAR
  - BORDO DE PISTA EXISTENTE
  - BORDO DE PISTA PROJETADO
  - CERCA ARAME
  - RIO/LAGO
  - CURVA DE NÍVEL EXISTENTE
  - POSTE EXISTENTE DE CONCRETO DE UMA BASE
  - BOCA DE BUERO/ALA
  - MT-MARCO TOPOGRÁFICO
  - IDENTIFICAÇÃO DE QUILOMETRAGEM
  - SONDAGEM
- LEGENDA PERFIL:**
- PERFIL PRIMITIVO
  - PERFIL PROJETADO ACABADO

**REFERÊNCIA CARTOGRÁFICA**


PROJEÇÃO UNIVERSAL TRANSVERSA DE MERCATOR-UTM  
 PLANIMÉTRICA-DATAMHORIZONTAL: SAD69, MC6:63 E 57 WGR  
 CIBERTURA CART. DA AMAZ. LEGAL, ELAB. EM 04/2003 POR IMAGEM DO SAT. CEBRS (CHINA BRASIL EXPL. DE REC. NATURAIS), SENSOR CCD COM PREC. DE 20m, PASSAGEM EM 03/2005 (FONTE IBGE/INPE).  
 ALTIMÉTRICA-DATUM VERTICAL: IBITUBA-SANTA CATARINA  
 COMPIL. DAS CURVAS DE NÍVEL, DAS CARTAS CART. DA SÉRIE MIR NA ESCALA 1:250.000, ELABORADO PELO IBGE IBGE E IMPRESSAS EM A983

**PROJETO GEOMÉTRICO**

VICINAL DE ACESSO

<b>TÍTULO</b>		ELABORAÇÃO DO PROJETO BÁSICO DE RECUPERAÇÃO	
OBJETIVO: MELHORAR TRÁFEGO DE PESSOAS, ANIMAIS E VEÍCULOS ENTRE AS COMUNIDADES DA REGIÃO		DATA JULHO /2023	8/09
TRECHO: KM 0,00 - KM 1,72 ESTACA: 0+0,000 ATÉ 168+6		ESCALA 1/200	CONTENIDO: SEÇÕES
LOCAL: REGIÃO SUL DO ESTADO RORAIMA MUNICÍPIO MUCAJAI			

REV.	DESCRIÇÃO	DATA	EXEC.	VERIF.	APROV.
1º	REVISÃO GRÁFICA E TEXTUAL				
1º	EDICÃO				
REV.	DESCRIÇÃO				

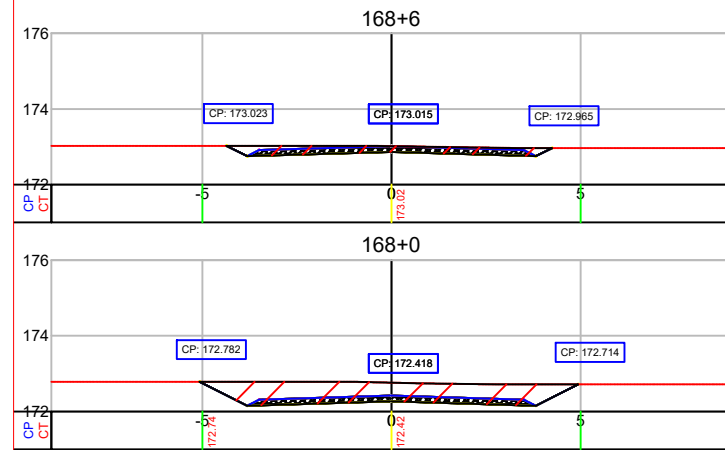

FOLGA DE TERRAPLENAGEM	BORDO DE PISTA EXISTENTE	<b>LEGENDA PERFIL:</b>	PERFIL PRIMITIVO
TALUDE EXISTENTE	BORDO DE PISTA PROJETADO		PERFIL PROJETADO ACABADO
TALUDE CORTE PROJETADO	CERCA ARAME		
TALUDE ATERRO PROJETADO	RIO/LAGO		
PONTE	CURVA DE NÍVEL EXISTENTE		
RUA NÃO PAVIMENTADA	POSTE EXISTENTE DE CONCRETO DE UMA BASE		
RIO/LAGOA	TORRE DE TRANSMISSÃO DE UMA BASE		
FAIXA DE DOMÍNIO	BOCA DE BUERO/ALA		
EIXO DE PROJETO	MT-MARCO TOPOGRÁFICO		
PONTE A PROJETAR	IDENTIFICAÇÃO DE QUILOMETRAGEM		
	SONDAGEM		

**REFERÊNCIA CARTOGRÁFICA**  
 PROJEÇÃO UNIVERSAL TRANSVERSA DE MERCATOR-UTM  
 PLANIMÉTRICA-DATAMHORIZONTAL: SAD69, MC6:63 E 57 WGR  
 CIBERTURA CART. DA AMAZ. LEGAL, ELAB. EM 04/2003 POR IMAGEM DO SAT. CEBRS (CHINA BRASIL EXPL. DE REC. NATURAIS), SENSOR CCD COM PREC. DE 20m, PASSAGEM EM 03/2005 (FONTE IBGE/INPE).  
 ALTIMÉTRICA-DATUM VERTICAL: IBITUBA-SANTA CATARINA  
 COMPIL. DAS CURVAS DE NÍVEL, DAS CARTAS CART. DA SÉRIE MIR NA ESCALA 1:250.000, ELABORADO PELO IBGE IBGE E IMPRESSAS EM A983

		DATA	EXEC.	VERIF.	APROV.
1º	REVISÃO GRÁFICA E TEXTUAL				
1º	EDICÃO				
REV.	DESCRIÇÃO				

## PROJETO GEOMÉTRICO

### VICINAL DE ACESSO

<b>TÍTULO</b>		ELABORAÇÃO DO PROJETO BÁSICO DE RECUPERAÇÃO	
<b>OBJETIVO:</b> MELHORAR TRÁFEGO DE PESSOAS, ANIMAIS E VEÍCULOS ENTRE AS COMUNIDADES DA REGIÃO		<b>FOLHA</b> 9/09	
<b>TRECHO:</b> KM 0,00 - KM 1,72 <b>ESTACA:</b> 0+0,000 ATÉ 168+6		<b>DATA</b> JULHO /2023	
<b>LOCAL:</b> REGIÃO SUL DO ESTADO RORAIMA MUNICÍPIO MUCAJAI		<b>ESCALA</b> 1/200	
		<b>CONTENIDO:</b> SEÇÕES	