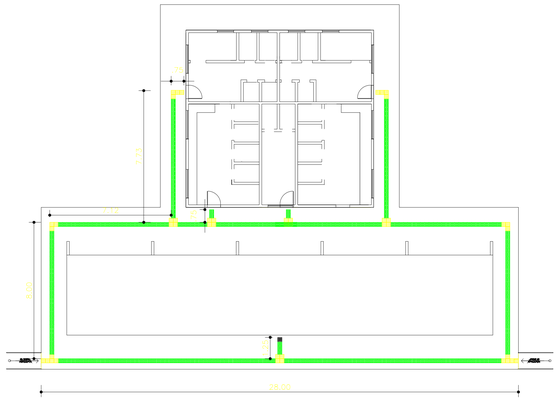

ROTA ACESSÍVEL - DIRECIONAL

ROTA ACESSÍVEL - ALERTA

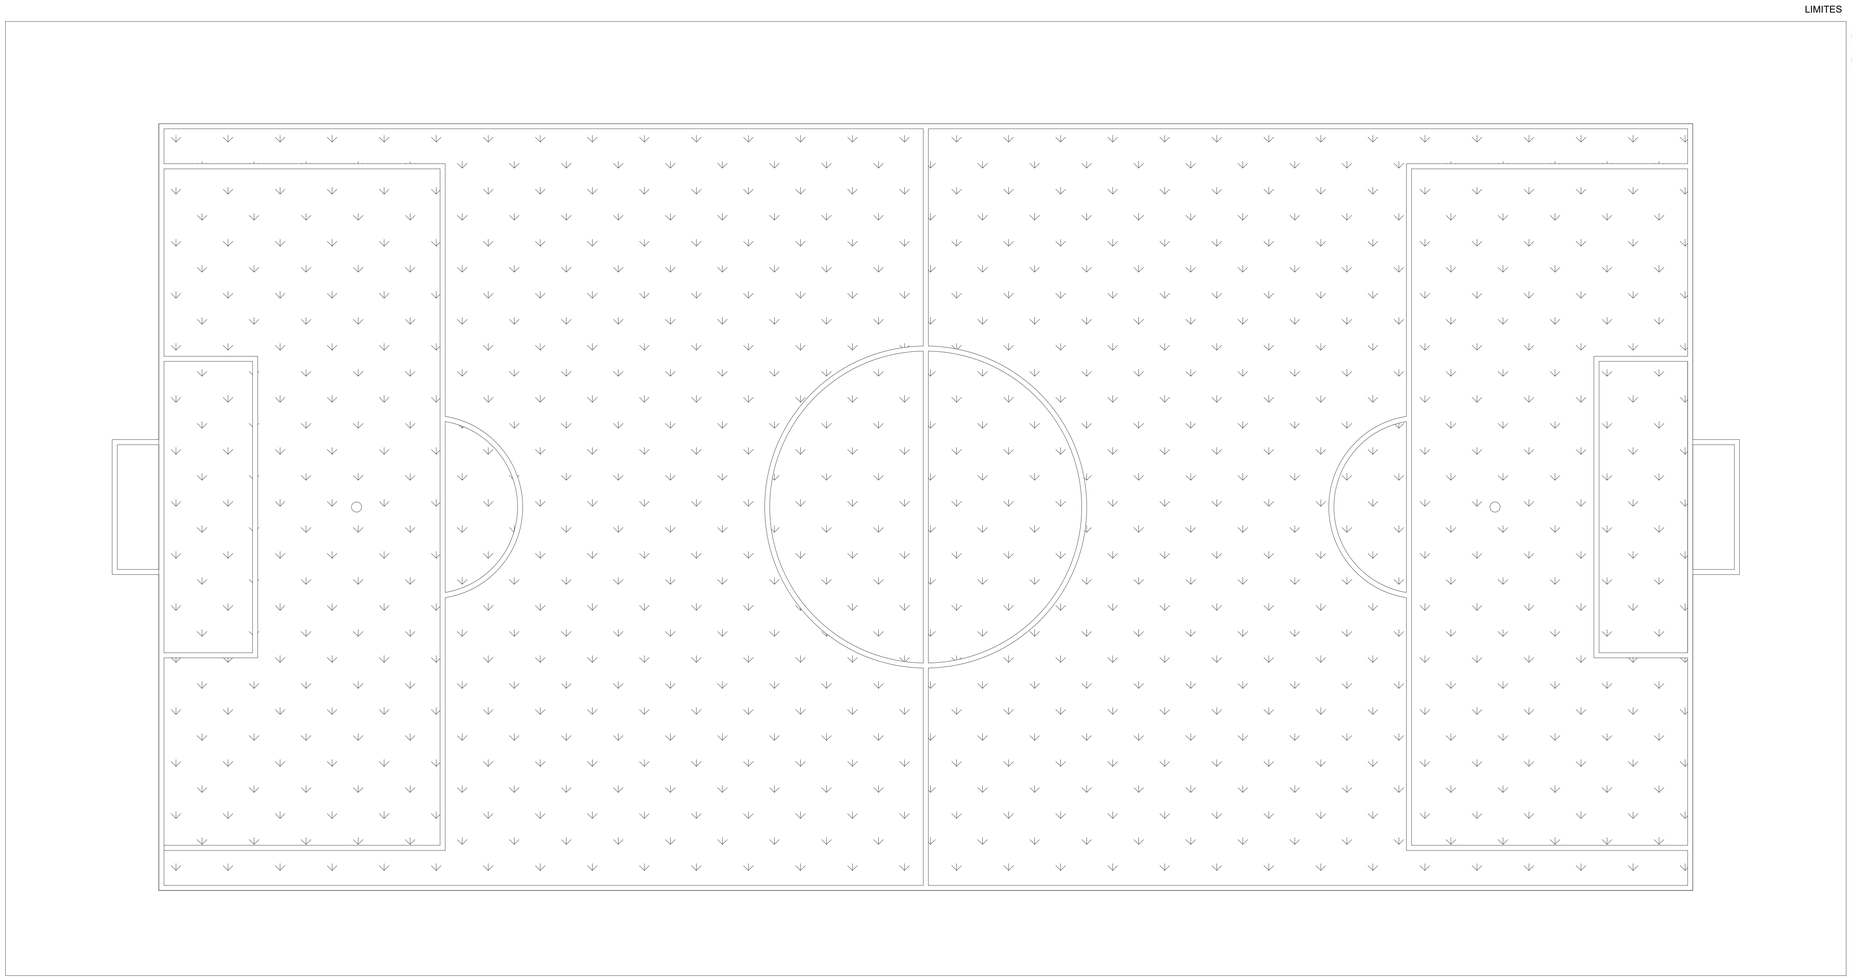

01 PLANTA DE ACESSIBILIDADE
ESCALA: 1/50

MINISTÉRIO DA DEFESA PCN PROGRAMA CALHA NORTE	CalhaNorte	ANO: 2024	TIPO: ACE.	FOLHA: 18	SECRETARIA MUNICIPAL DE OBRAS E INFRAESTRUTURA
Convenente: PREFEITURA MUNICIPAL DE MUCAJAÍ		Local: Mucajaí, RR			MODIFICAÇÕES:
Obra: CAMPO DE FUTEBOL DRENAGEM Alexandre Rodrigues Melo Engenheiro Civil CREA-RR: 0015029433			Comprimento:		A: B: C:
Autor:		Desenho:	Data: 10/2023		D:
Prefeito Municipal:	Eronildes Aparecida Gonçalves		Dim: METRO		E:
Responsável Técnico:	Eng. Alexandre Rodrigues Melo		Esc: INDICADA		F: