


ROTA ACESSÍVEL - DIRECIONAL

ROTA ACESSÍVEL - ALERTA

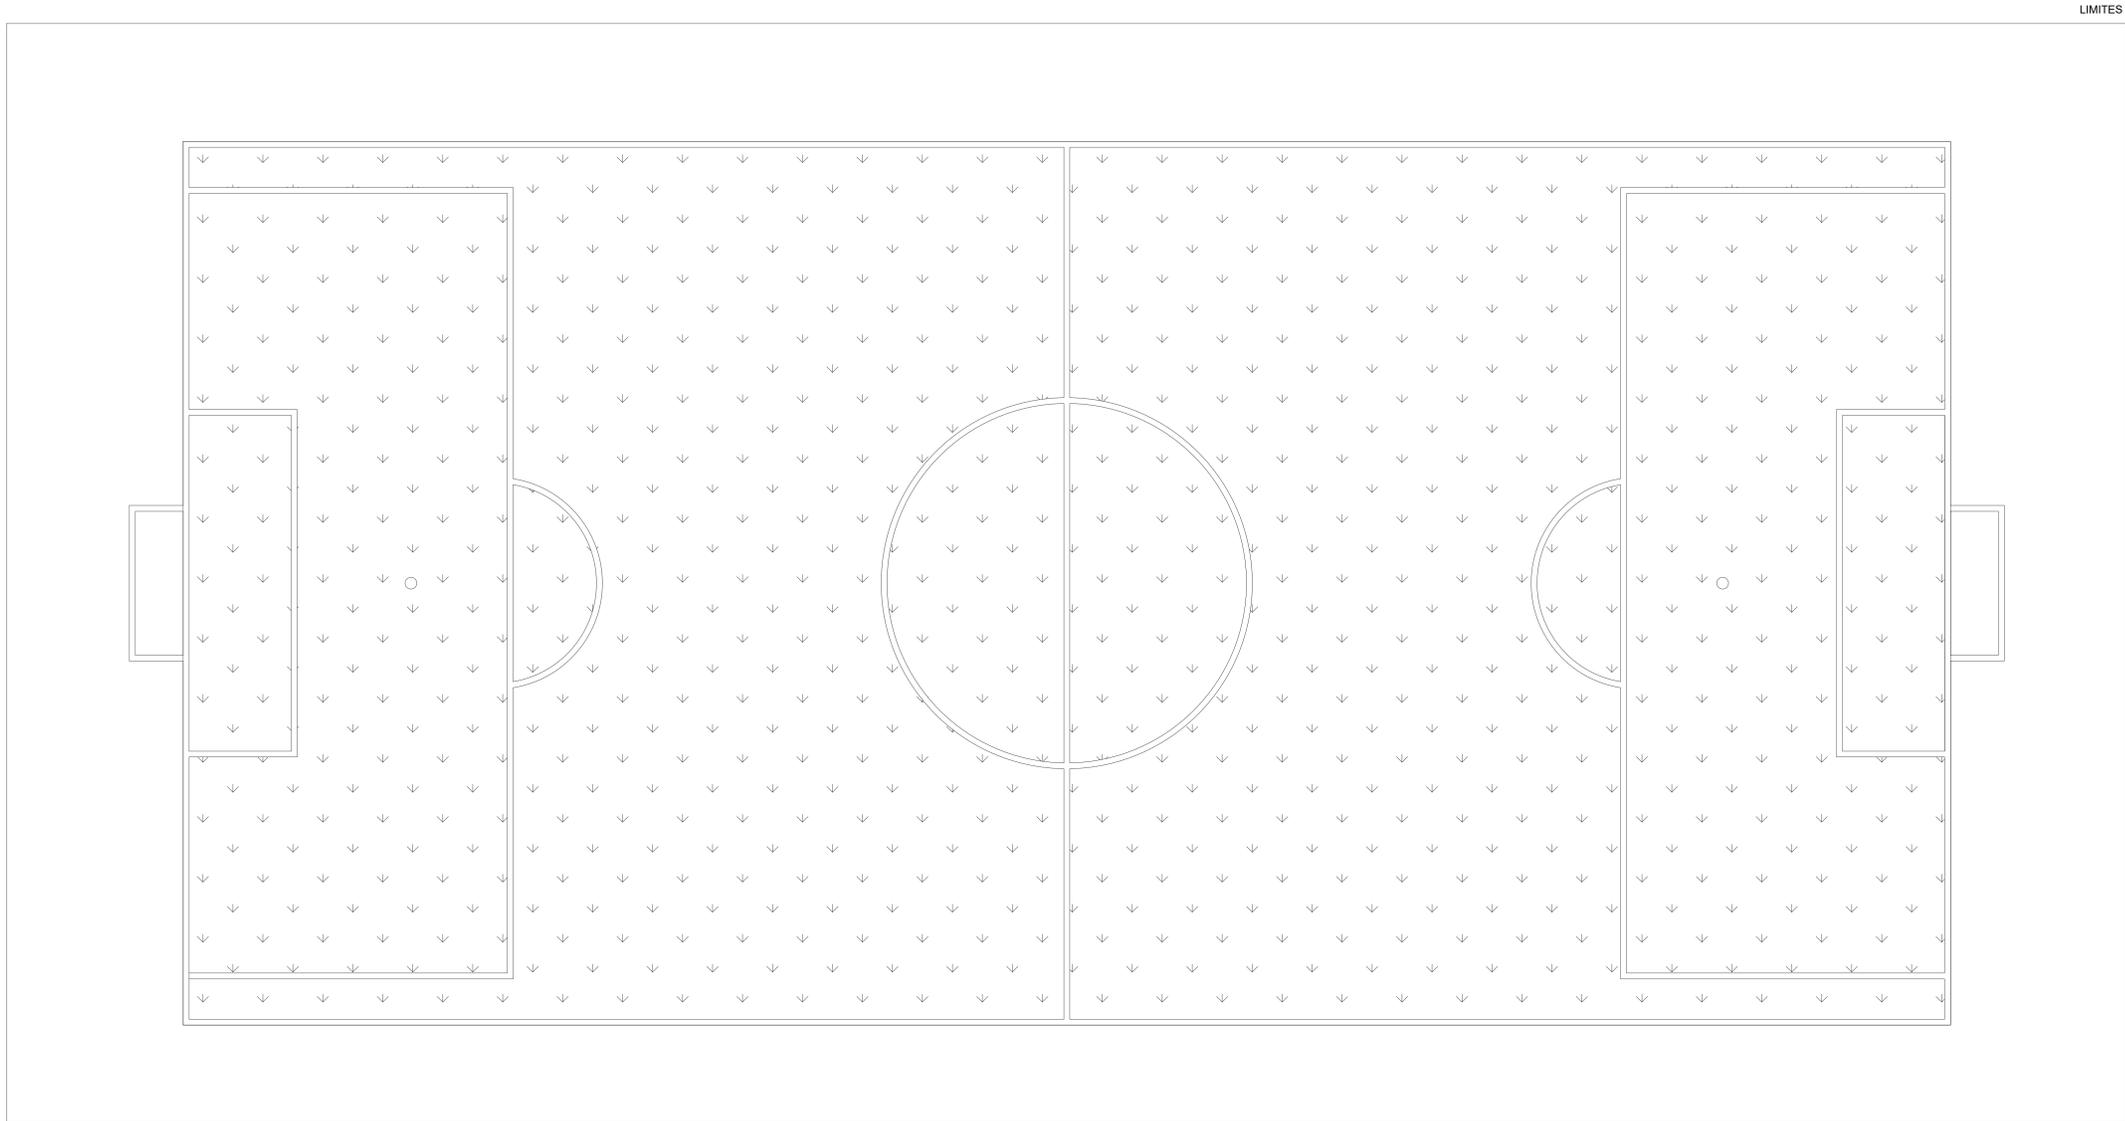

01 PLANTA DE ACESSIBILIDADE  
ESCALA: 1/50

MINISTÉRIO DA EDUCAÇÃO	ANEXO	TÍTULO	FOLHA	SECRETARIA MUNICIPAL DE EDUCAÇÃO
PCN	2024	ACE.	18	
PROJETO DE LICITAÇÃO Nº 001/2024	CalhaNorte	Vila da gente	Mojizil RR	
CONTRATO Nº 001/2024				MODIFICAÇÕES
				A.
				B.
				C.
				D.
				E.
				F.