



Prefeitura Municipal de Mucajaí
Secretaria de obras e Infraestrutura


MODELO E QUANTITATIVOS DAS PLACAS DE SINALIZAÇÃO VERTICAL


Alexandre Rodrigues Melo
Engenheiro Civil
CREA - nº 091852943-3
Responsável técnico



Prefeitura Municipal de Mucajaí
Secretaria de obras e Infraestrutura

LAYOUT DAS PLACAS DE SINALIZAÇÃO PARA PONTES DE MADEIRA

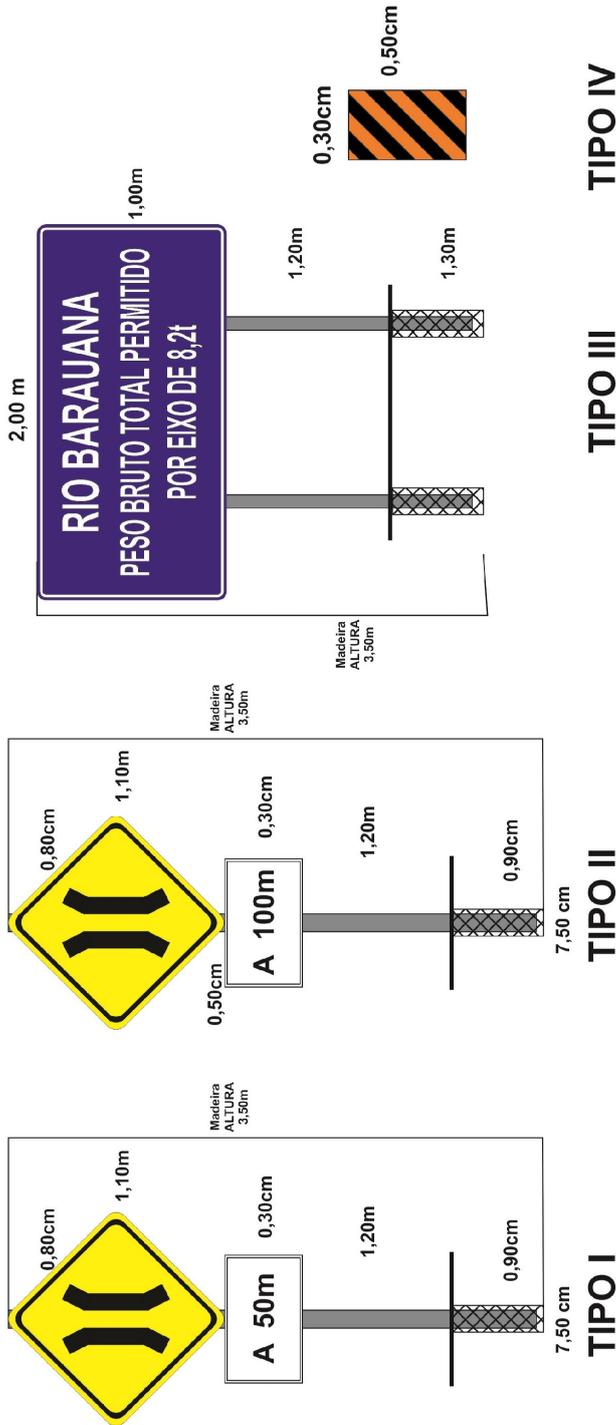


TIPO	Largura (m)	Altura (m)	Área Parcial (m ²)	Quantidade (und)	Área Total (m ²)
I	0,80	0,80	0,64	2,00	1,28
II	0,50	0,30	0,15	2,00	0,30
	0,80	0,80	0,64	2,00	1,28
III	0,50	0,30	0,15	2,00	0,30
	2,00	1,00	2,00	2,00	4,00
IV	0,30	0,50	0,15	4,00	0,60
Área total em m ² das placas de sinalização					7,76

Alexandre Rodrigues Melo
Engenheiro Civil
CREA - nº 091852943-3
Responsável técnico



Prefeitura Municipal de Mucajaí
Secretaria de obras e Infraestrutura

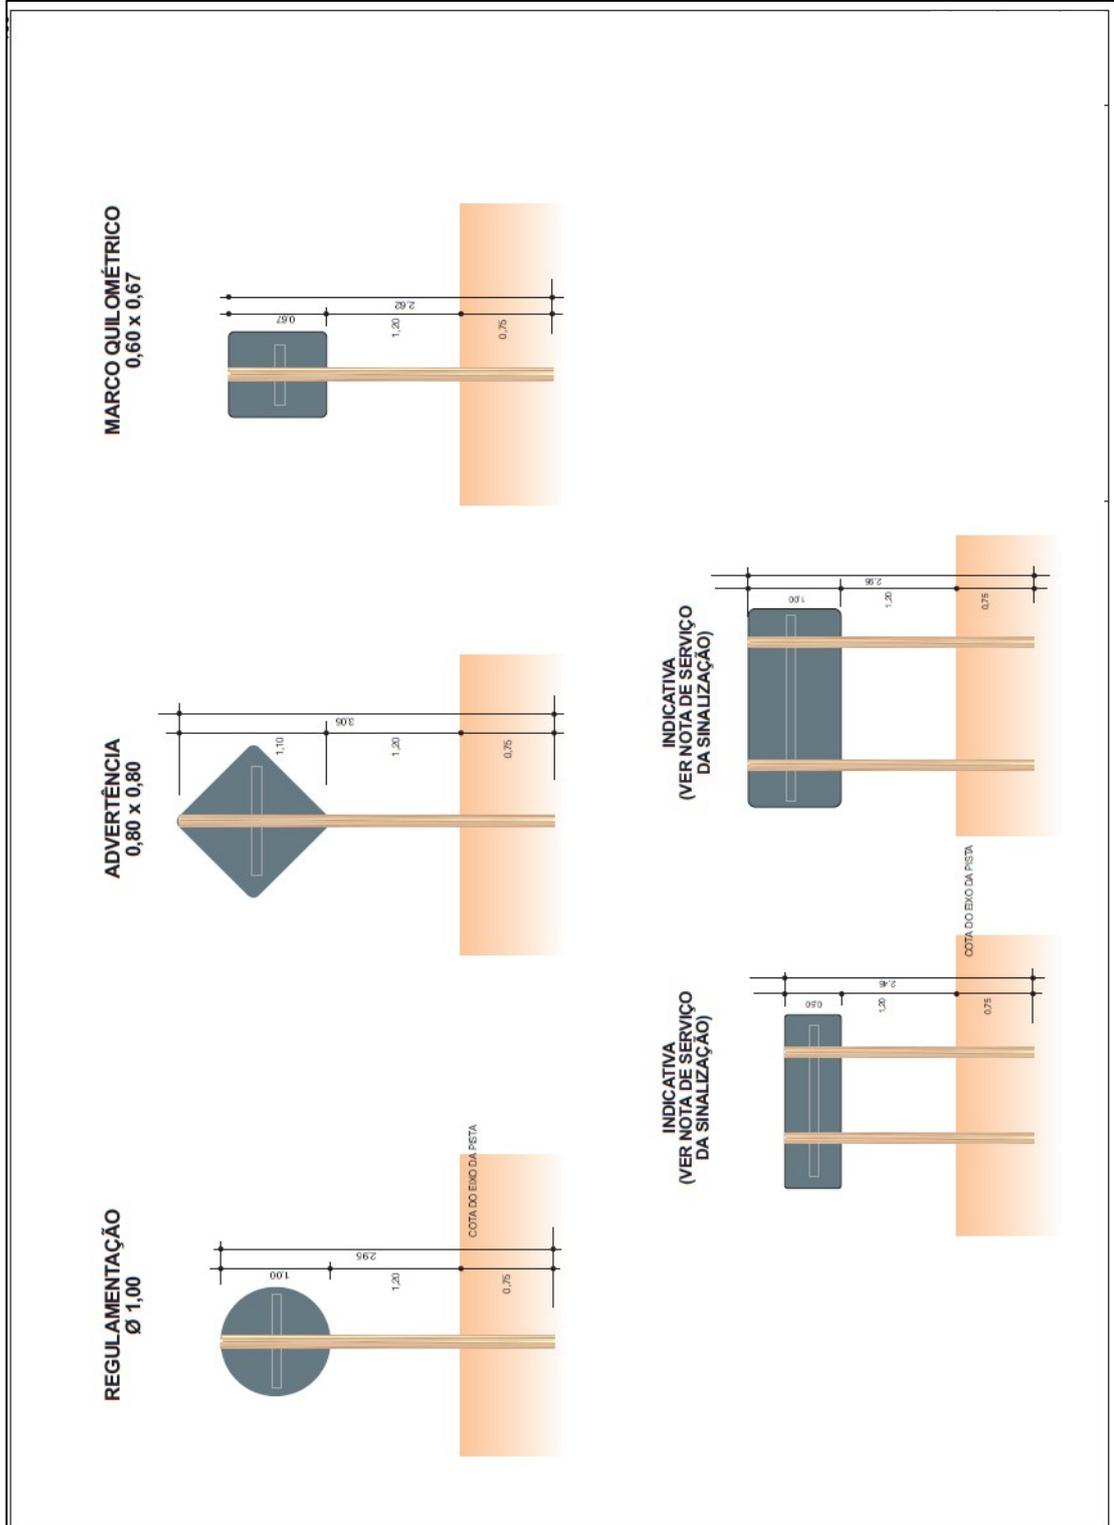


Alexandre Rodrigues Melo
Engenheiro Civil
CREA - nº 091852943-3
Responsável técnico