

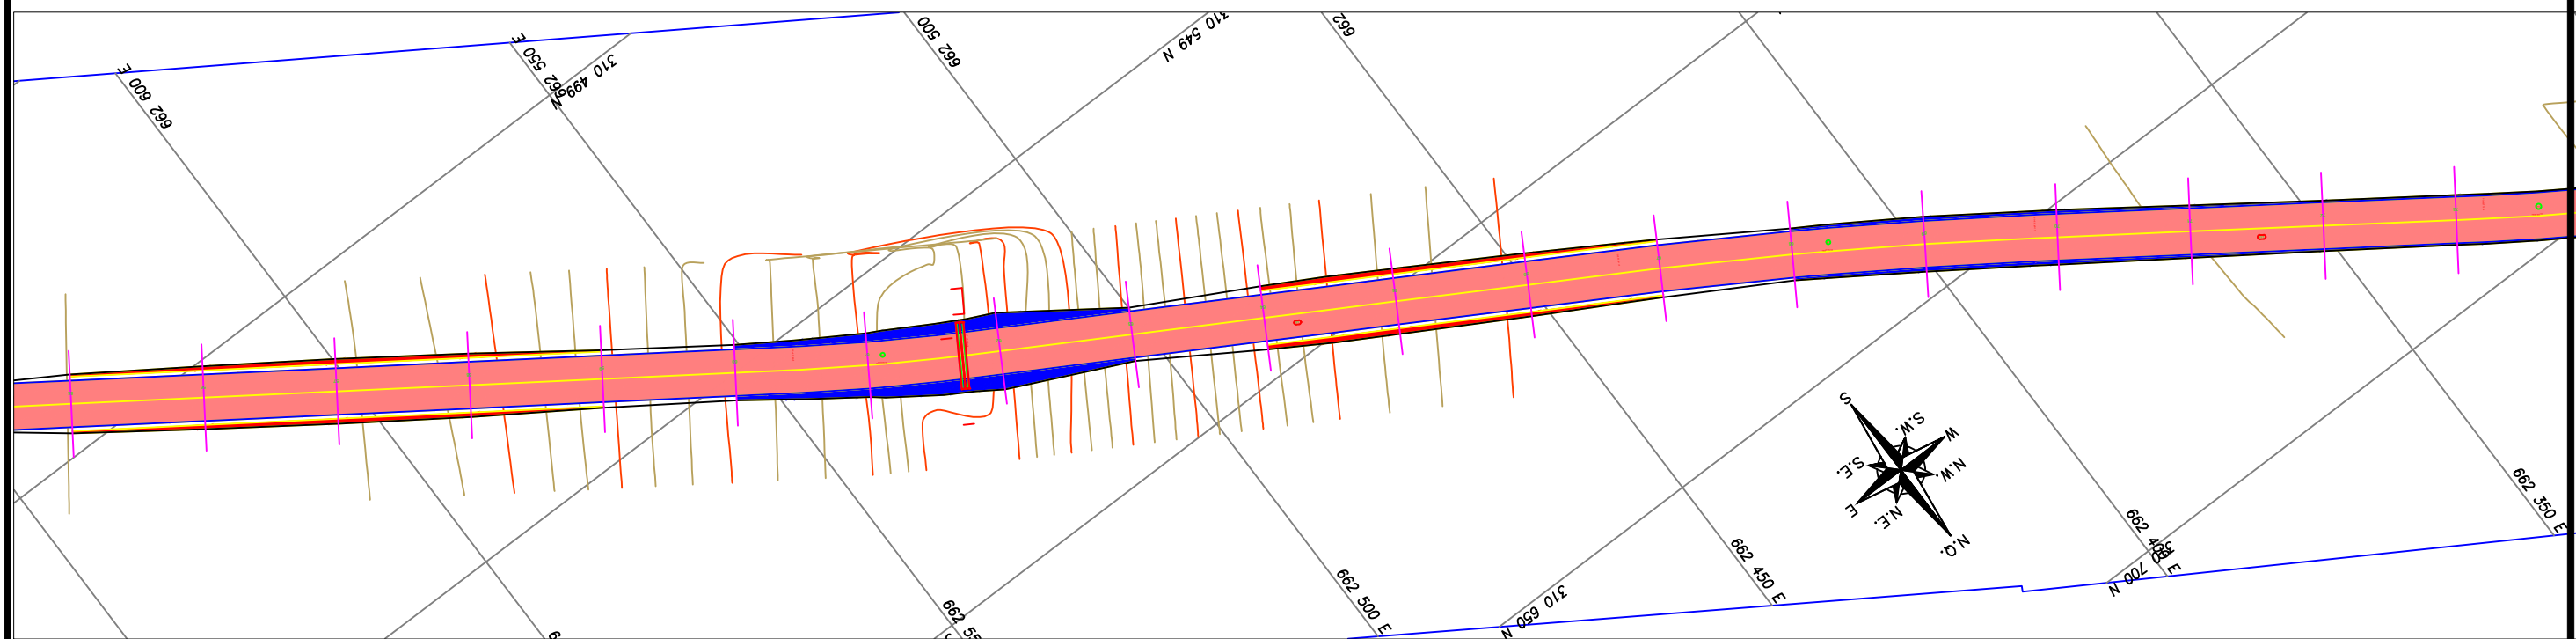
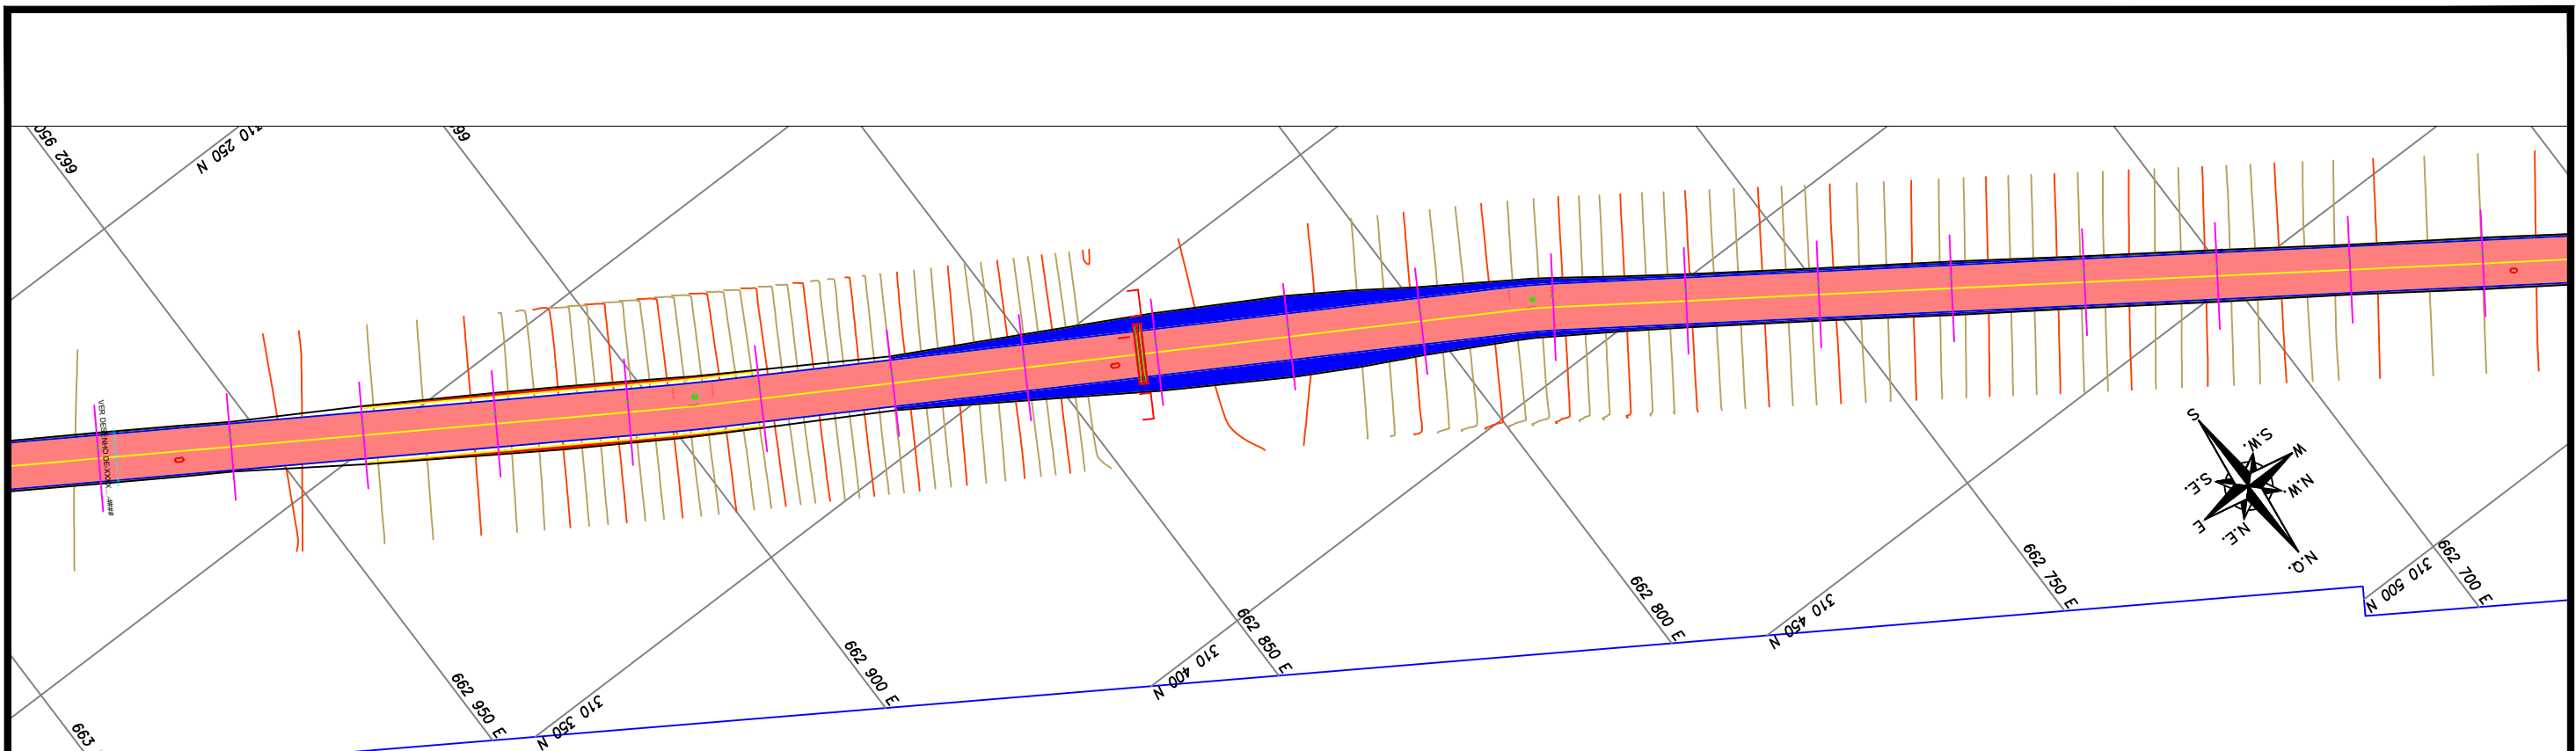




CONVÊNIO: 938913/2022		PREFEITURA MUNICIPAL DE MUCAJAI SECRETARIA MUNICIPAL DE OBRAS E INFRAESTRUTURA	
Escala: INDICADA		ADEQUAÇÃO DE ESTRADAS VICINAIS <b>PROJETO DE SINALIZAÇÃO</b>	
Data: 04/2024	PRANCHA: 01/04	travessão vic 07 – VILA SAMAUMA	

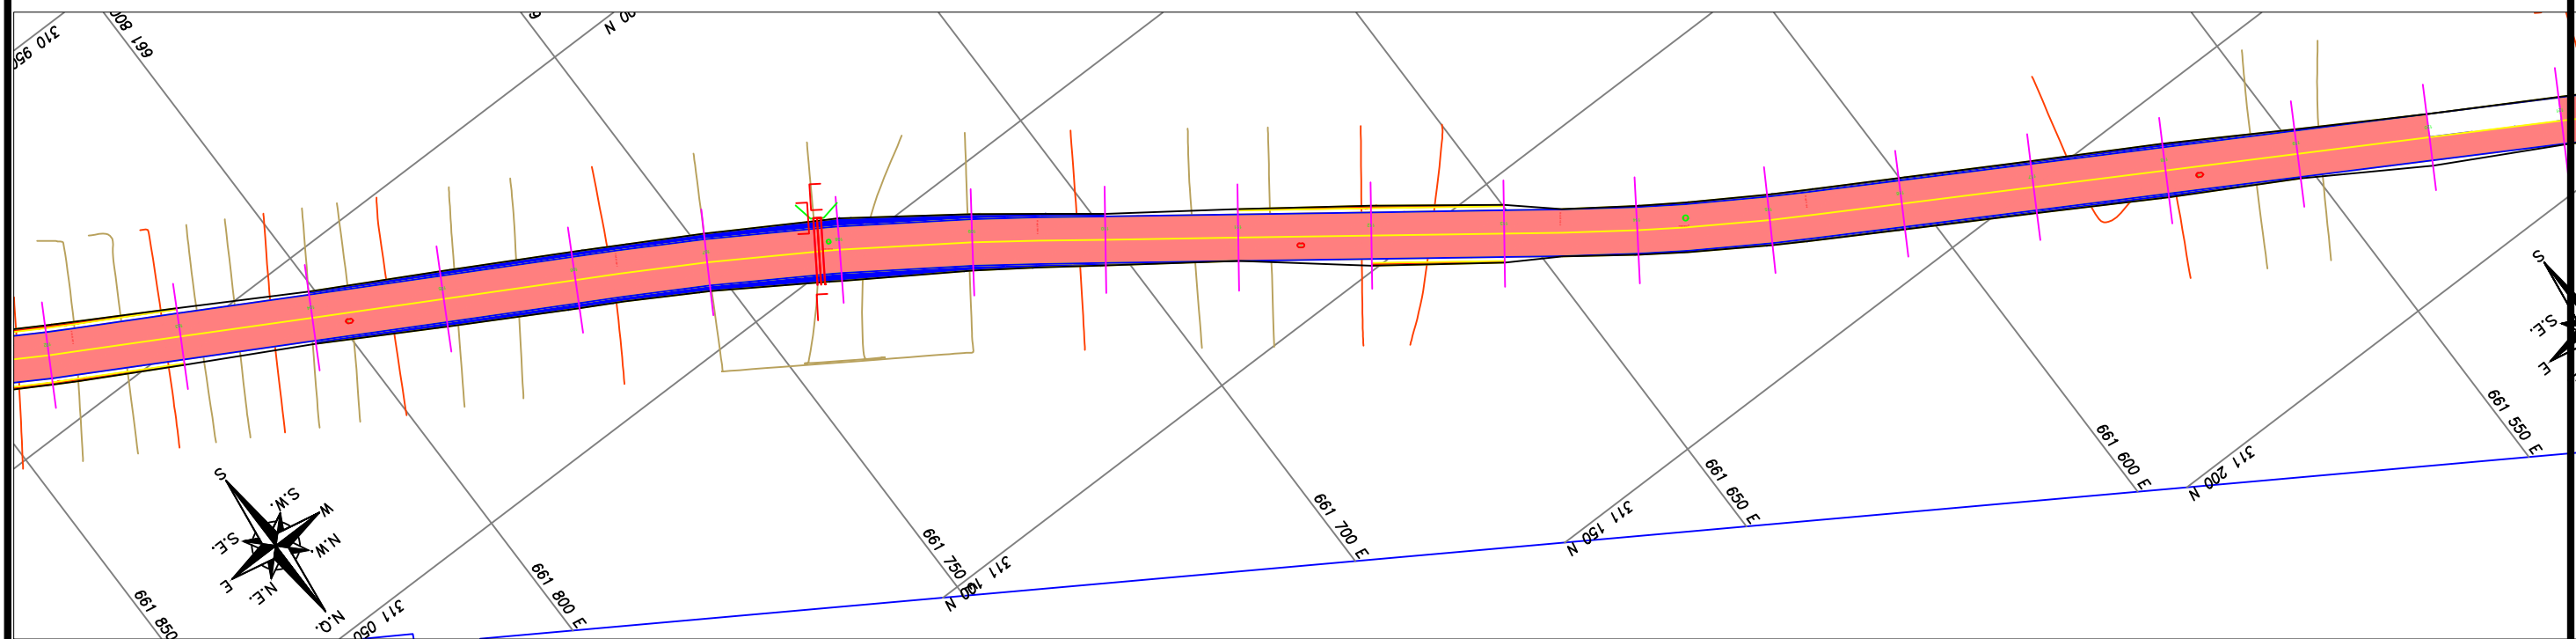



CONVÊNIO: 938913/2022		PREFEITURA MUNICIPAL DE MUCAJAI SECRETARIA MUNICIPAL DE OBRAS E INFRAESTRUTURA	
Escala: INDICADA		ADEQUAÇÃO DE ESTRADAS VICINAIS <b>PROJETO DE SINALIZAÇÃO</b>	
Data: 04/2024	PRANCHA: 01/04	travessão vic 07 – VILA SAMAUMA	

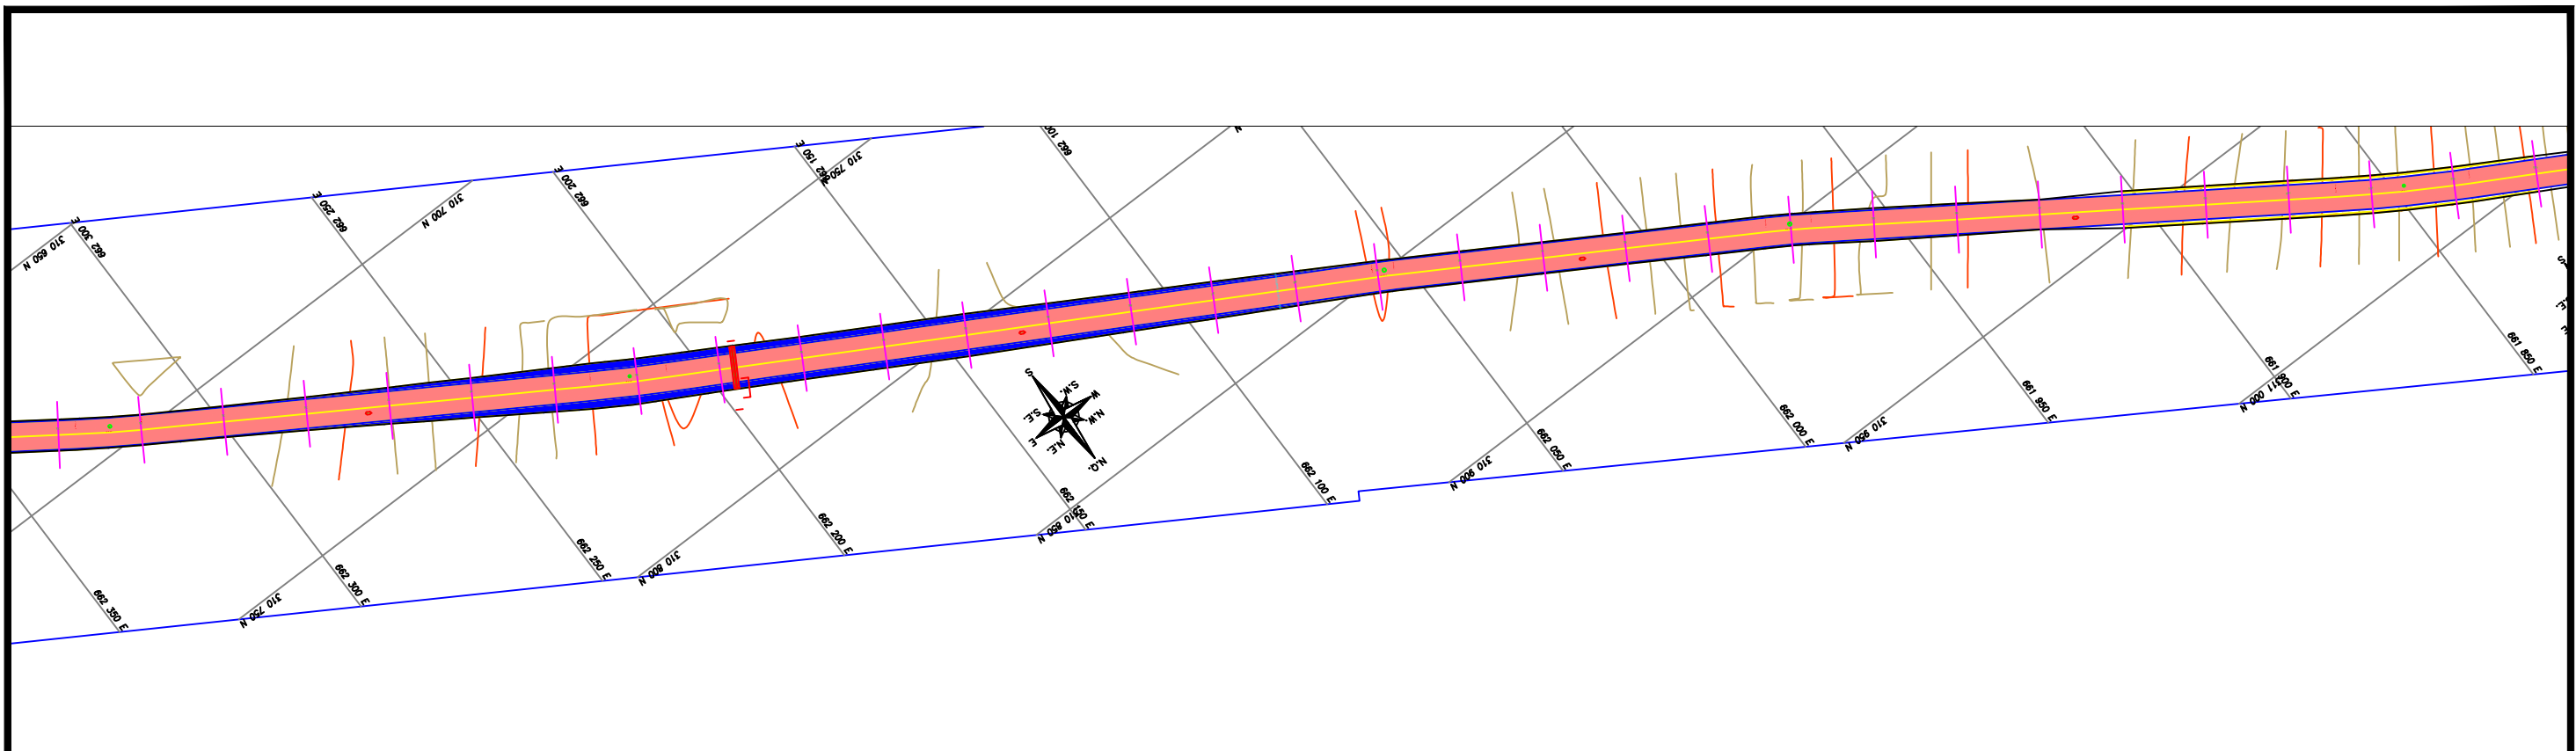

CONVÊNIO: 938913/2022		PREFEITURA MUNICIPAL DE MUCAJAI SECRETARIA MUNICIPAL DE OBRAS E INFRAESTRUTURA
Escala: INDICADA		
Data: 04/2024	PRANCHA: 01/04	<b>PROJETO DE SINALIZAÇÃO</b>  travessão vic 07 - VILA SAMAUMA

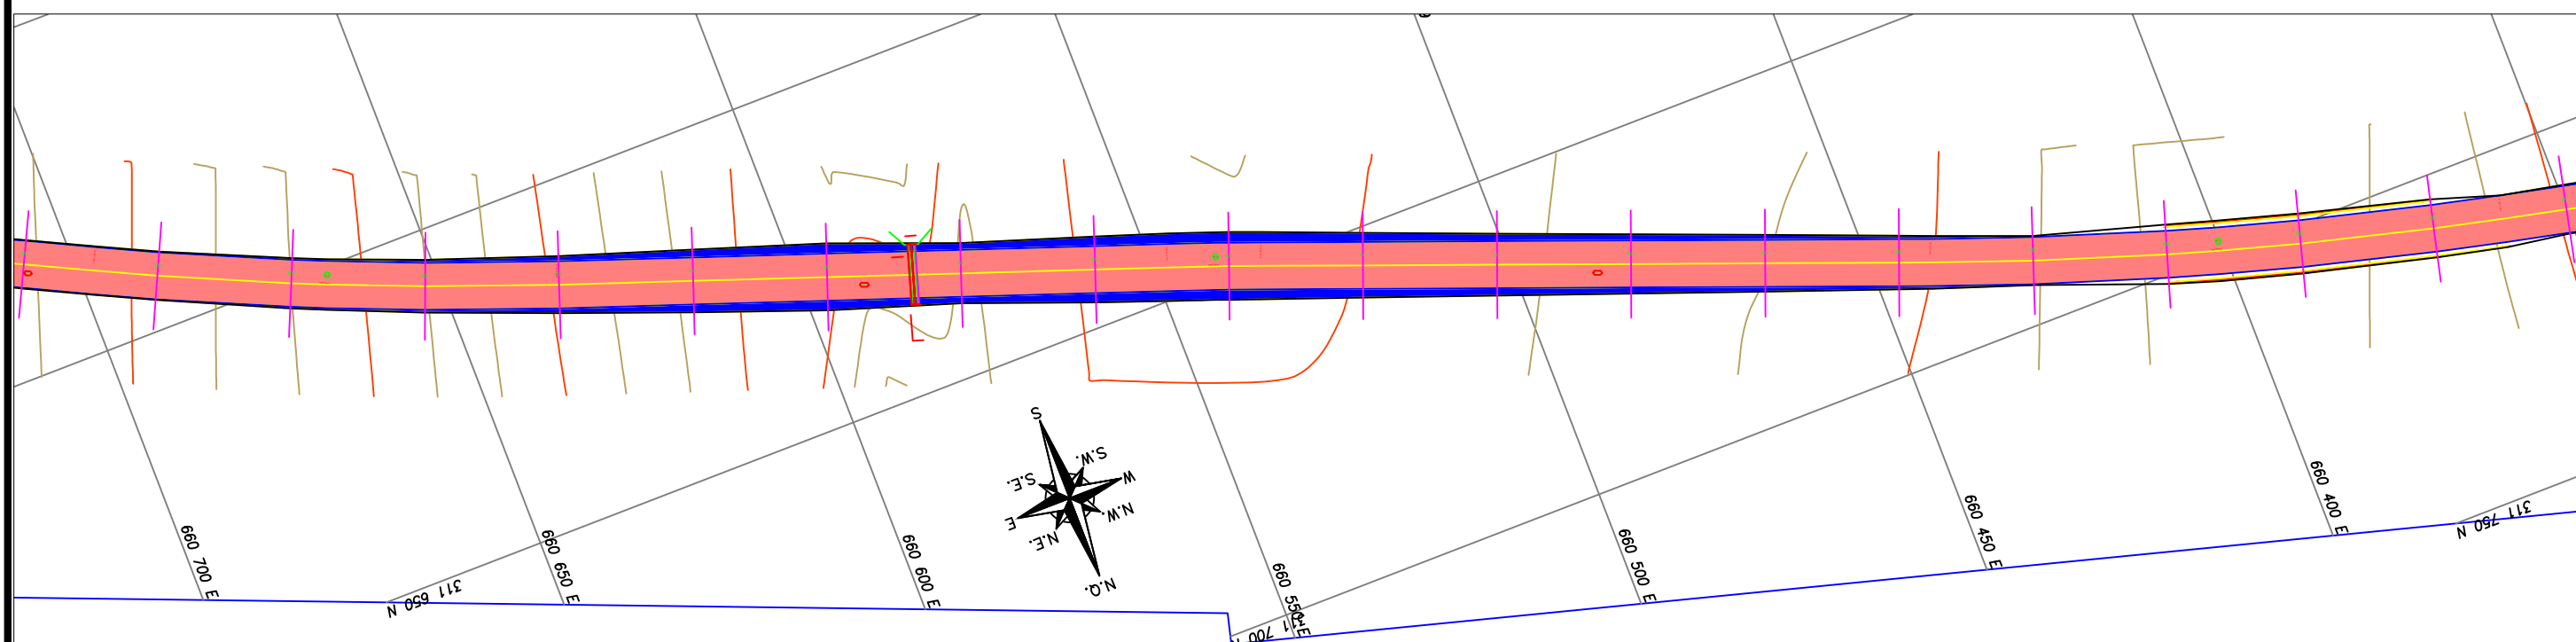
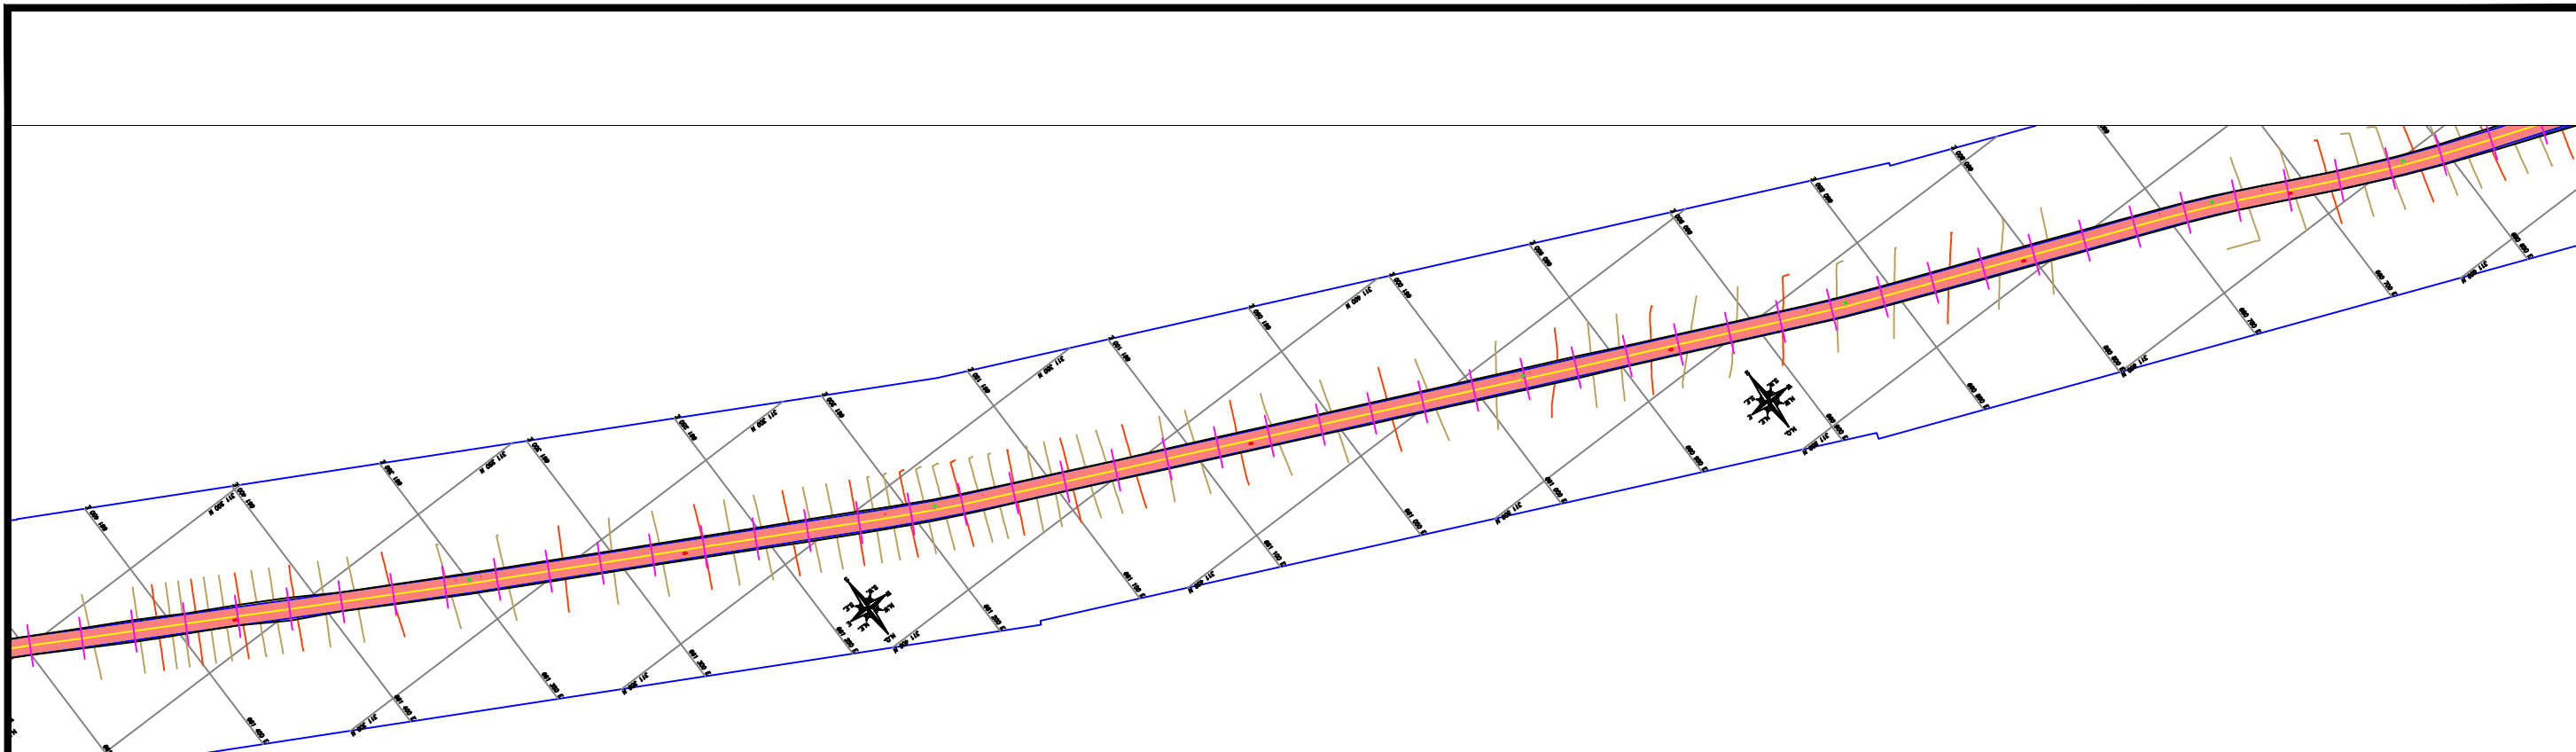


CONVÊNIO: 938913/2022		PREFEITURA MUNICIPAL DE MUCAJAI SECRETARIA MUNICIPAL DE OBRAS E INFRAESTRUTURA
Escala: INDICADA		
Data: 04/2024	PRANCHA: 01/04	ADEQUAÇÃO DE ESTRADAS VICINAIS <b>PROJETO DE SINALIZAÇÃO</b>
		travessão vic 07 – VILA SAMAUMA

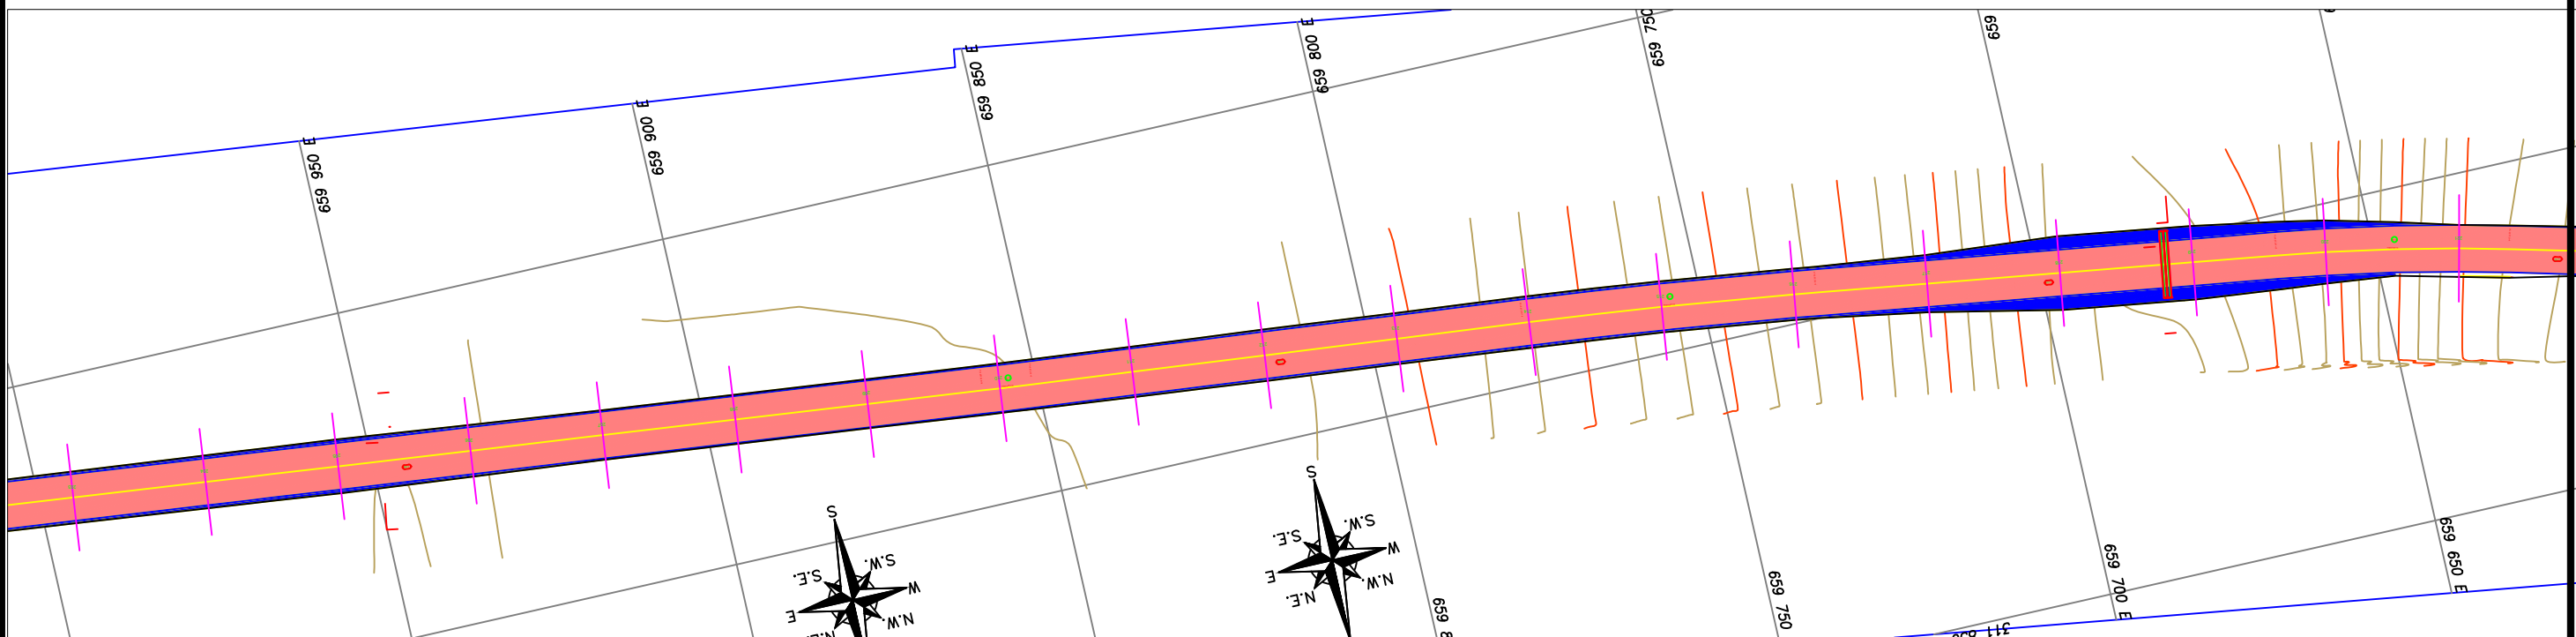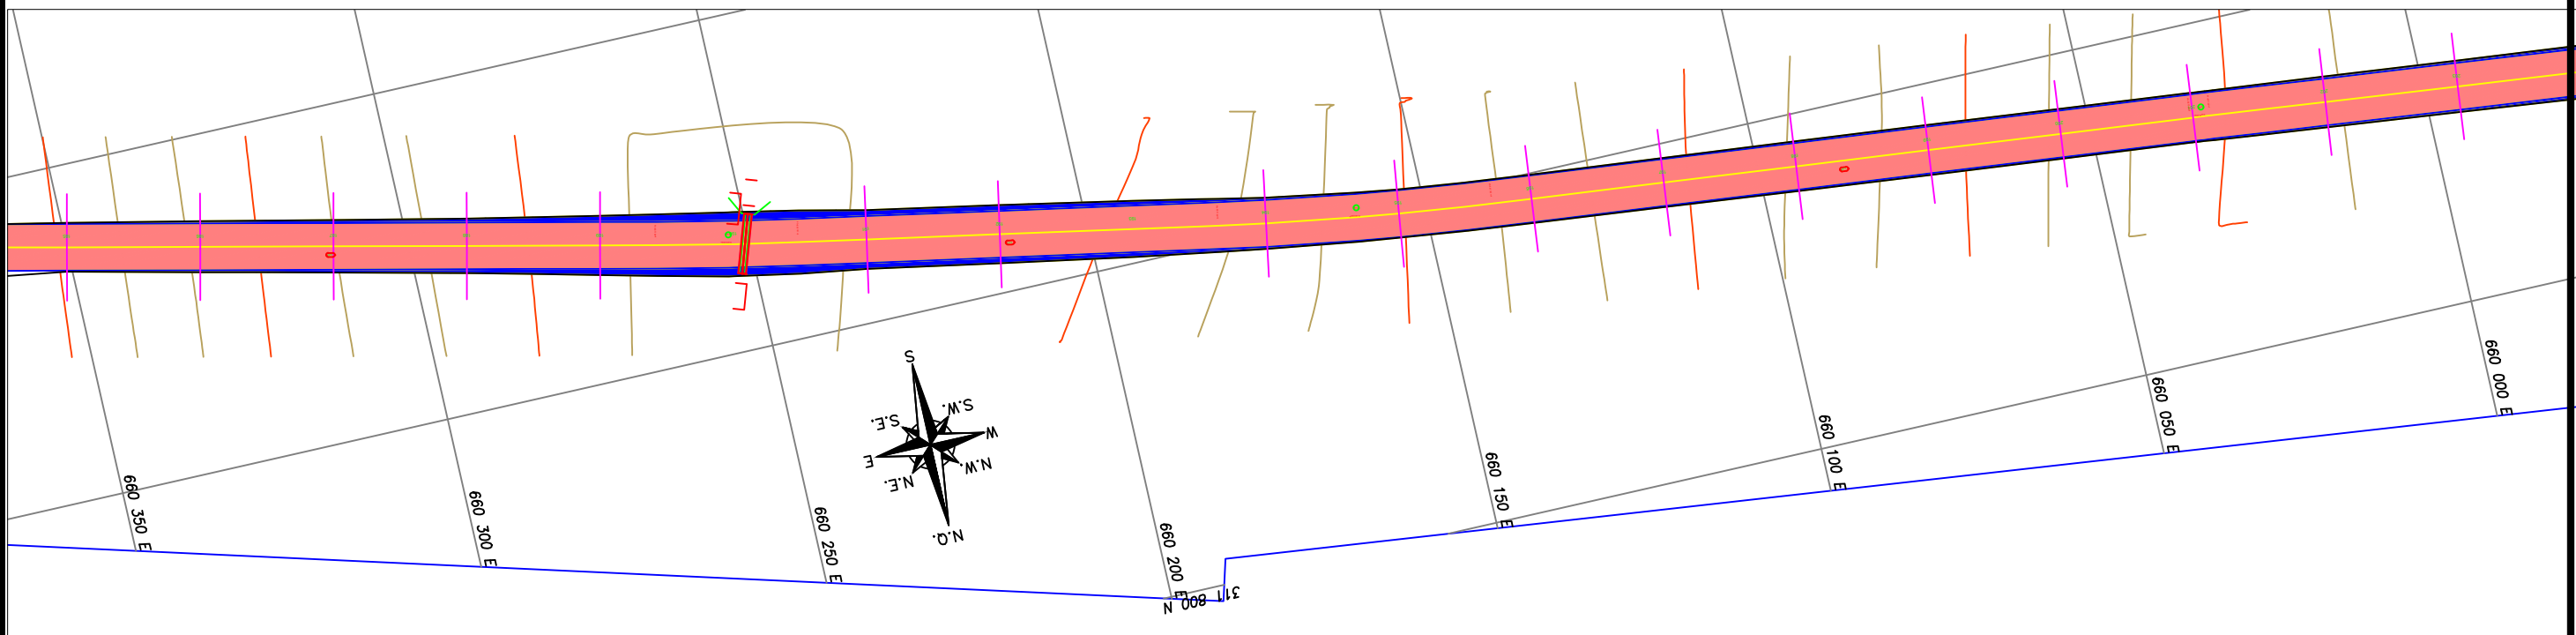



CONVÊNIO: 938913/2022	
Escala: INDICADA	
Data: 04/2024	PRANCHA: 01/04

PREFEITURA MUNICIPAL DE MUCAJAI SECRETARIA MUNICIPAL DE OBRAS E INFRAESTRUTURA
ADEQUAÇÃO DE ESTRADAS VICINAIS <b>PROJETO DE SINALIZAÇÃO</b>
travessão vic 07 – VILA SAMAUMA

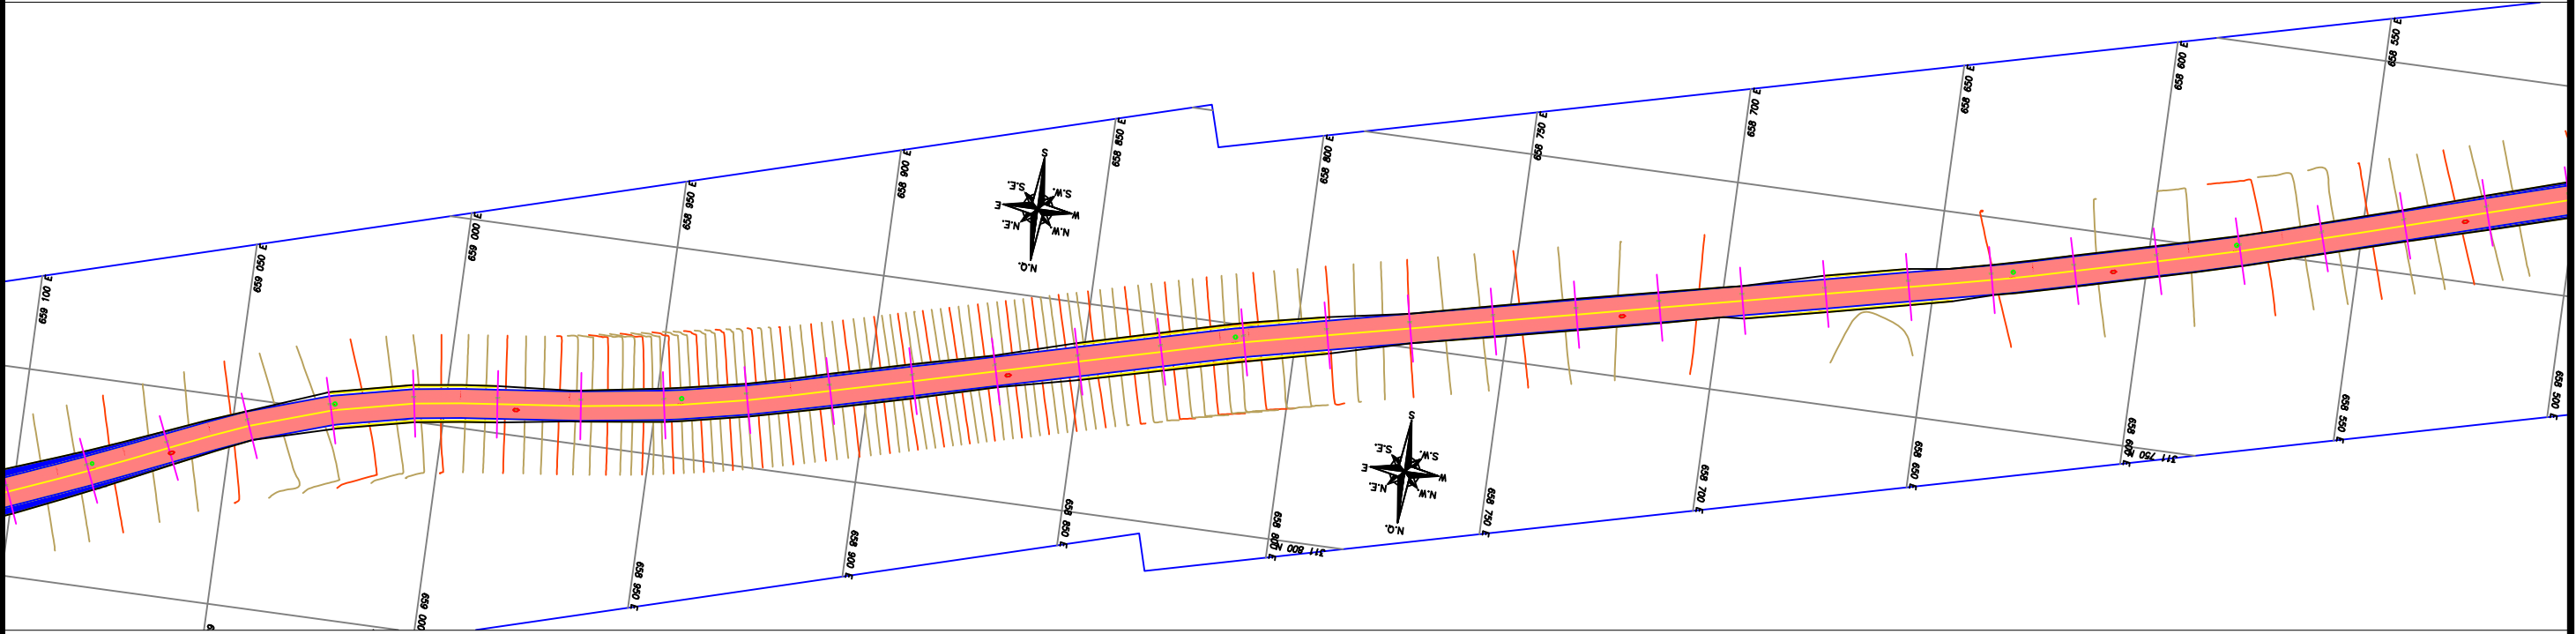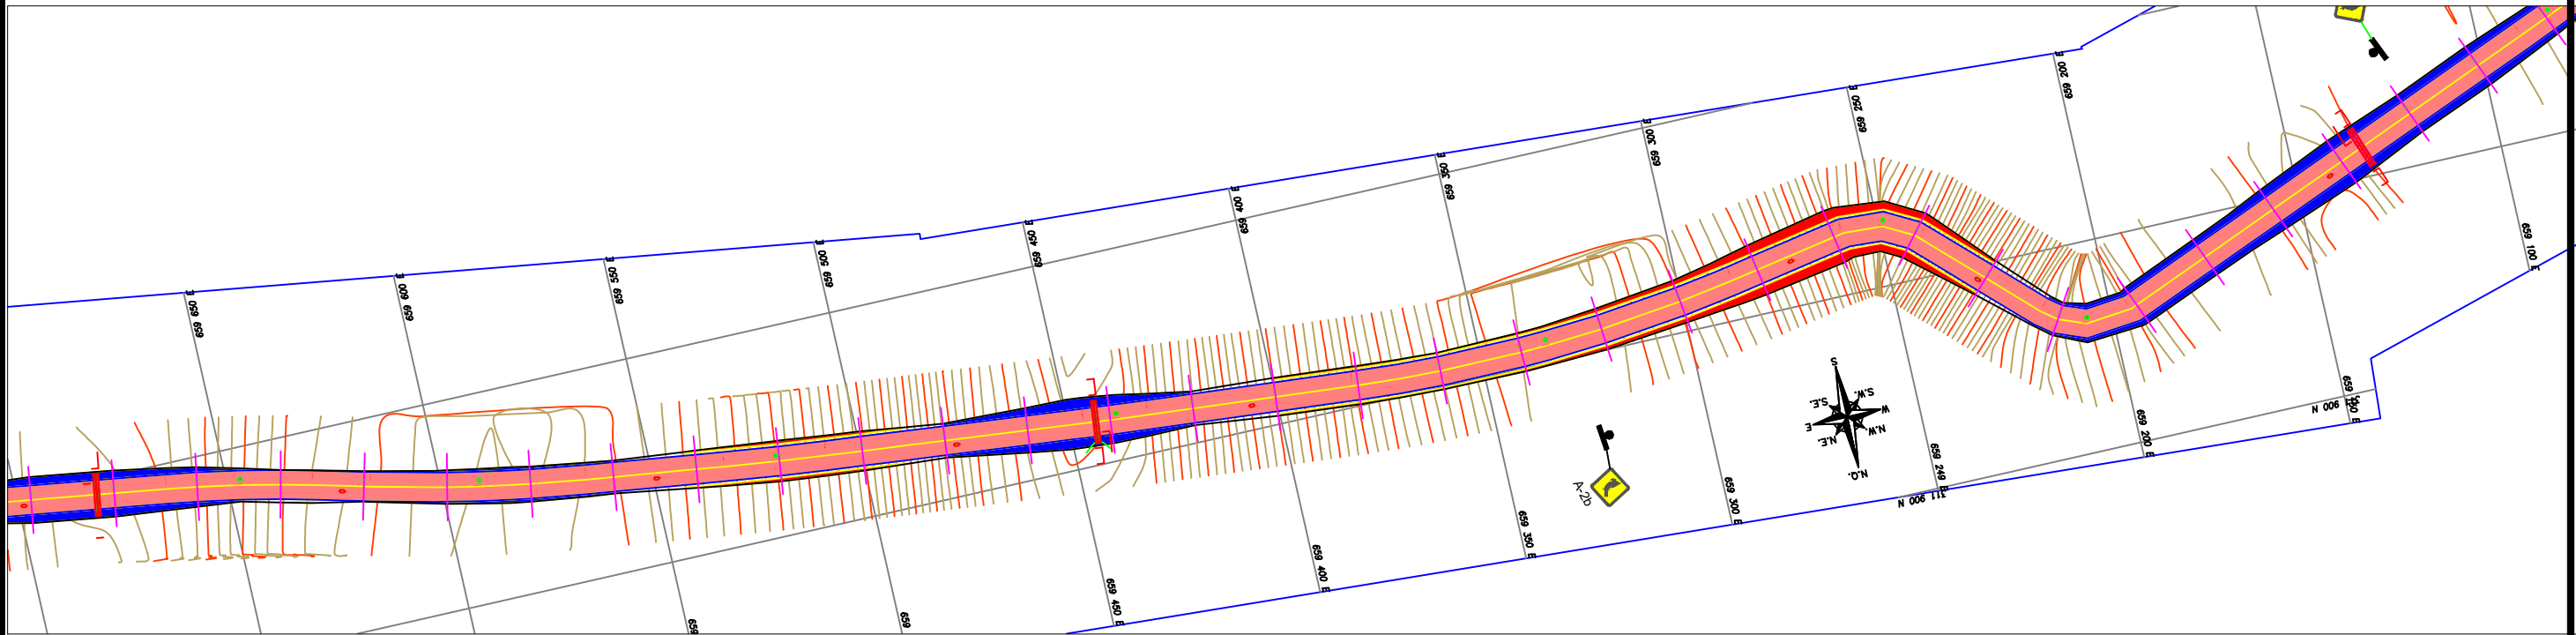

CONVÊNIO: 938913/2022	
Escala: INDICADA	
Data: 04/2024	PRANCHA: 01/04

PREFEITURA MUNICIPAL DE MUCAJAI SECRETARIA MUNICIPAL DE OBRAS E INFRAESTRUTURA
ADEQUAÇÃO DE ESTRADAS VICINAIS <b>PROJETO DE SINALIZAÇÃO</b>
travessão vic 07 – VILA SAMAUMA

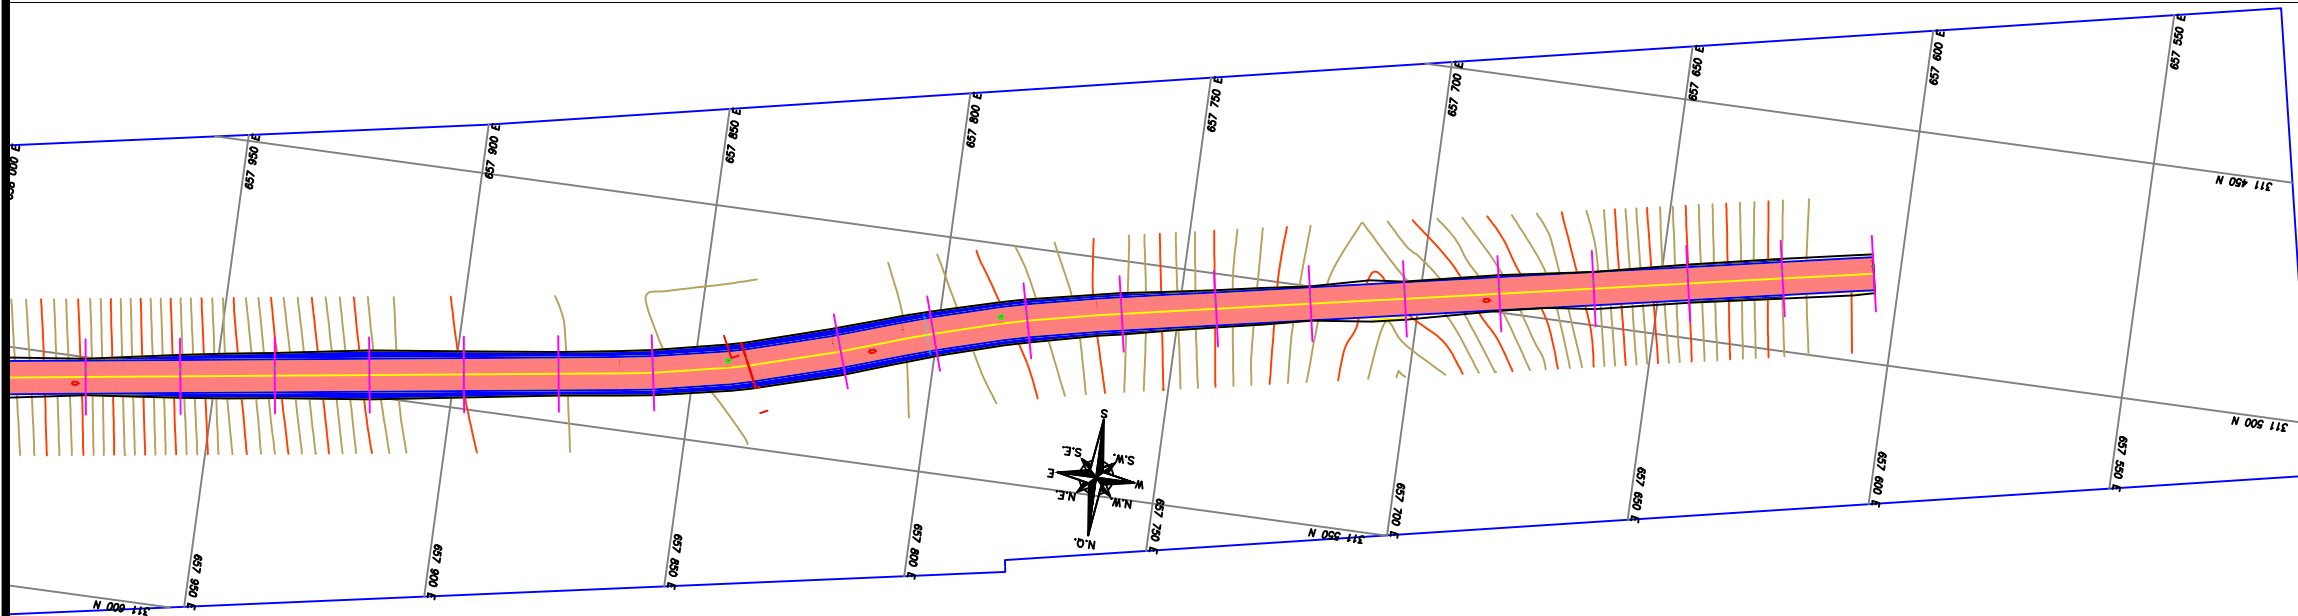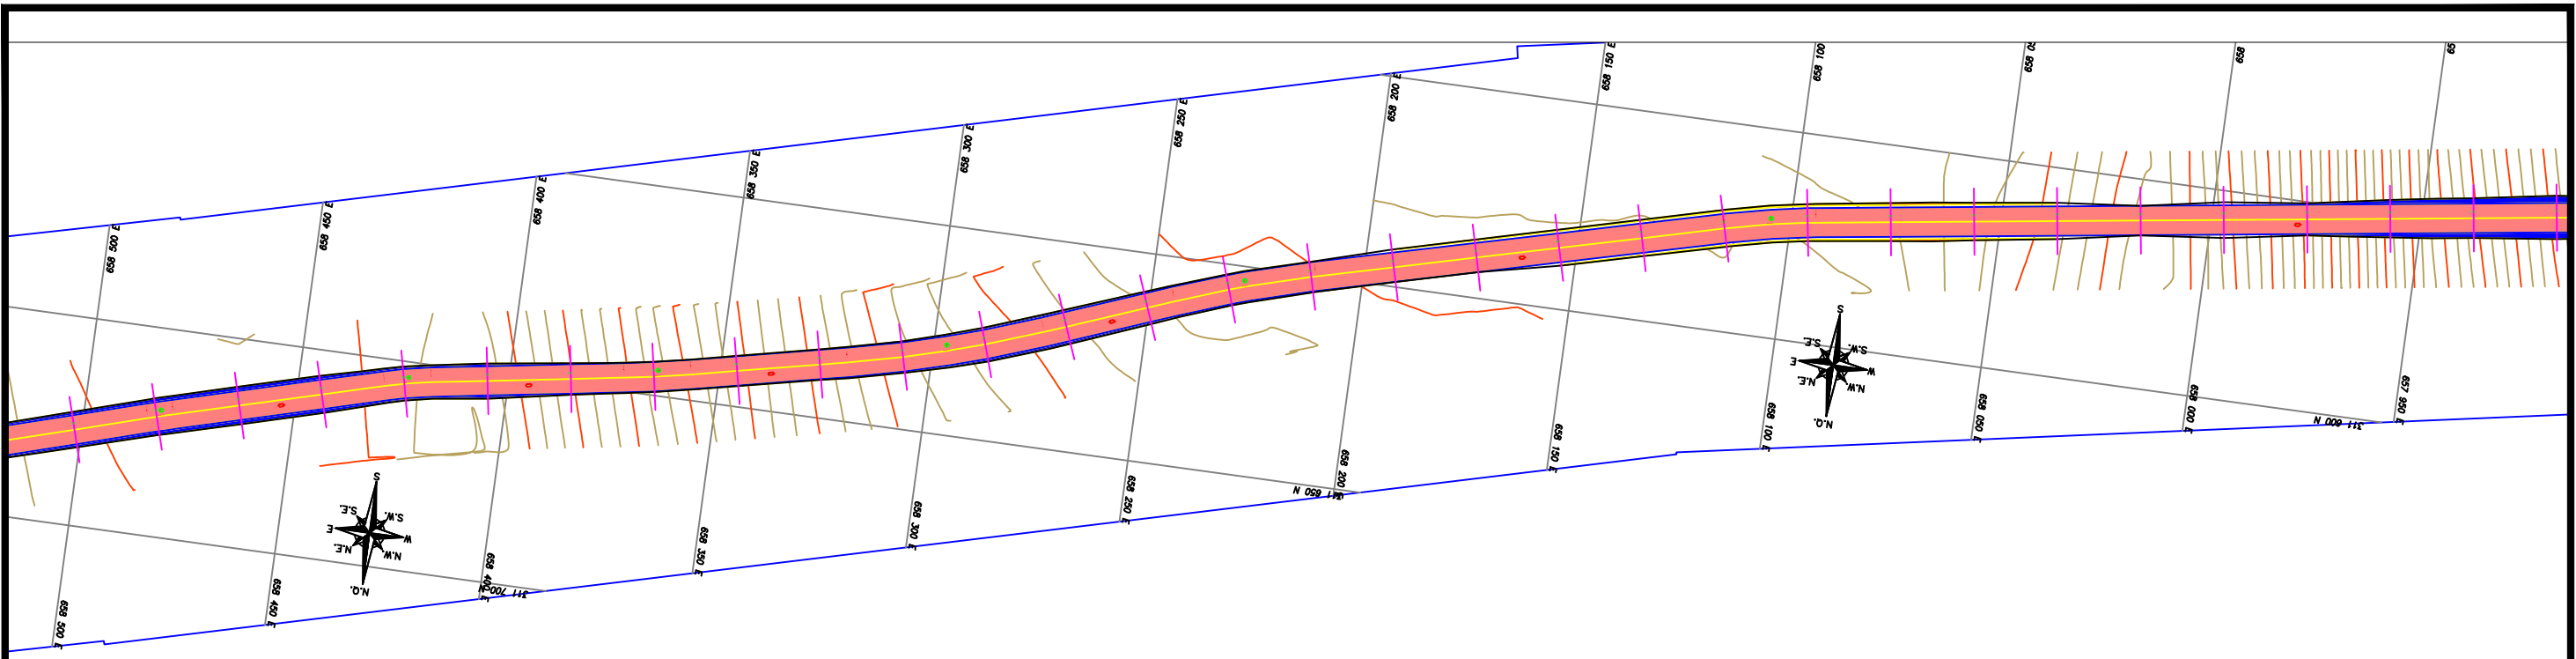

CONVÊNIO: 938913/2022	
Escala: INDICADA	
Data: 04/2024	PRANCHA: 01/04

PREFEITURA MUNICIPAL DE MUCAJAI  
SECRETARIA MUNICIPAL DE OBRAS E INFRAESTRUTURA

ADEQUAÇÃO DE ESTRADAS VICINAIS  
**PROJETO DE SINALIZAÇÃO**

travessão vic 07 - VILA SAMAUMA