





DMT PAV = 28,35 KM
 DMT NÃO PAV = 1,10 KM

<p>CONVÊNIO: 938913/2022</p>	<p>PREFEITURA MUNICIPAL DE MUCAJAI SECRETARIA MUNICIPAL DE OBRAS E INFRAESTRUTURA</p>
<p>Escala: S/E</p>	<p>ADEQUAÇÃO DE ESTRADAS VICINAIS</p>
<p>Data: 04/2023</p>	<p>DMT - AREIA VIC 01 - VILA APIAU</p>

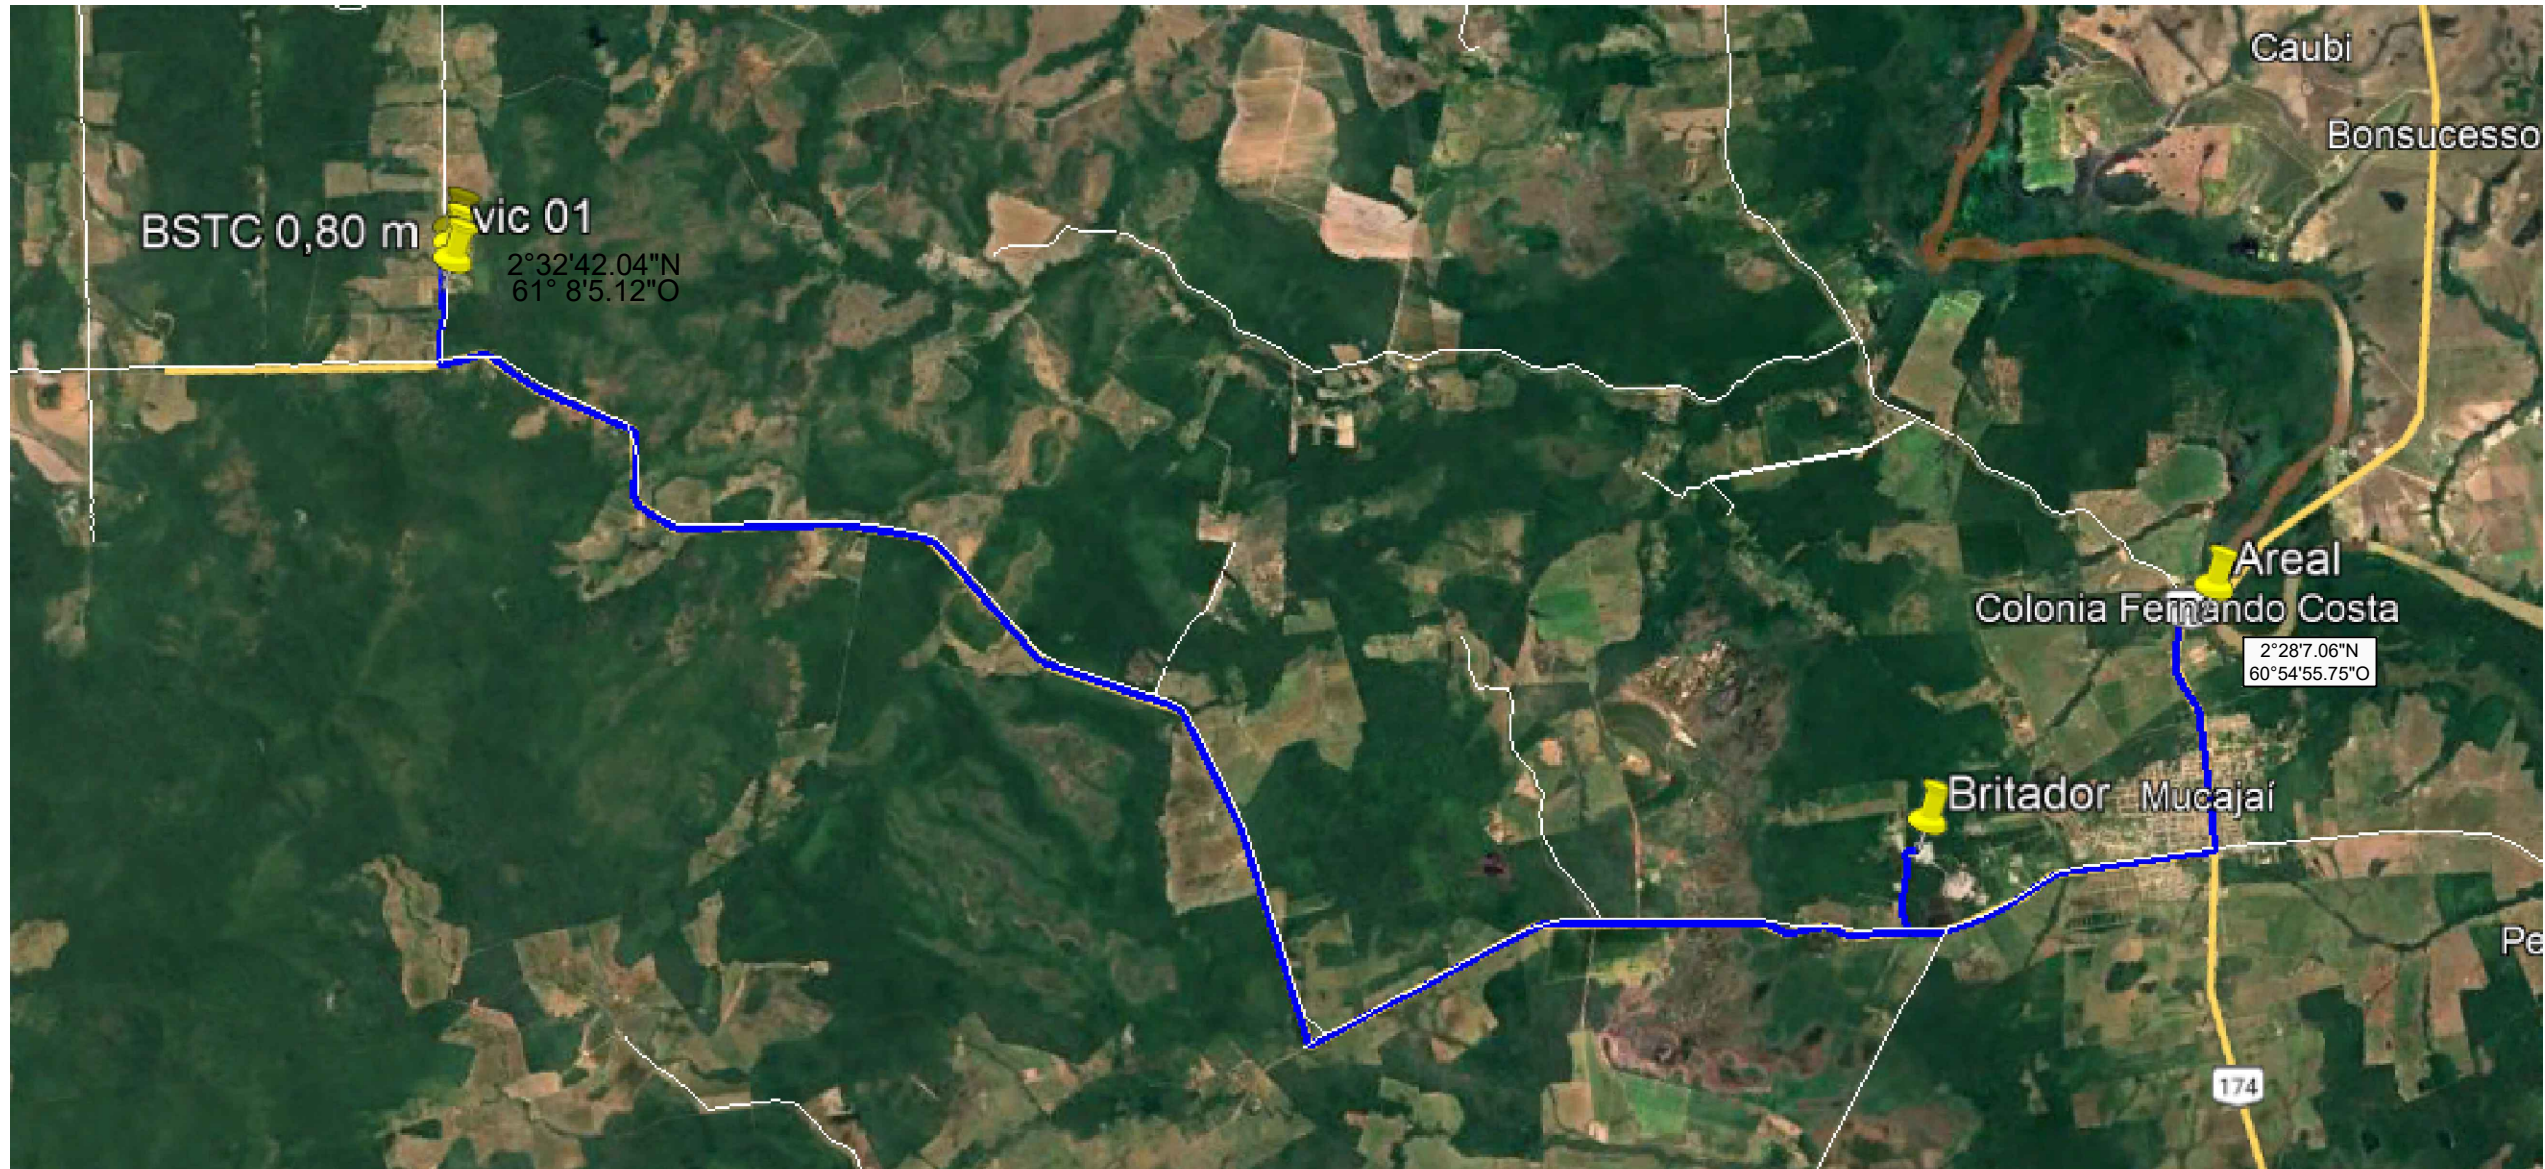

DMT PAV = 35,81 KM
 DMT NÃO PAV = 1,10 KM

<p>CONVÊNIO: 938913/2022</p>	<p>PREFEITURA MUNICIPAL DE MUCAJAI SECRETARIA MUNICIPAL DE OBRAS E INFRAESTRUTURA</p>
<p>Escala: S/E</p>	<p>ADEQUAÇÃO DE ESTRADAS VICINAIS</p>
<p>Data: 04/2023</p>	<p>DMT - AREIA TRAVESSÃO - VICINAL 07</p>

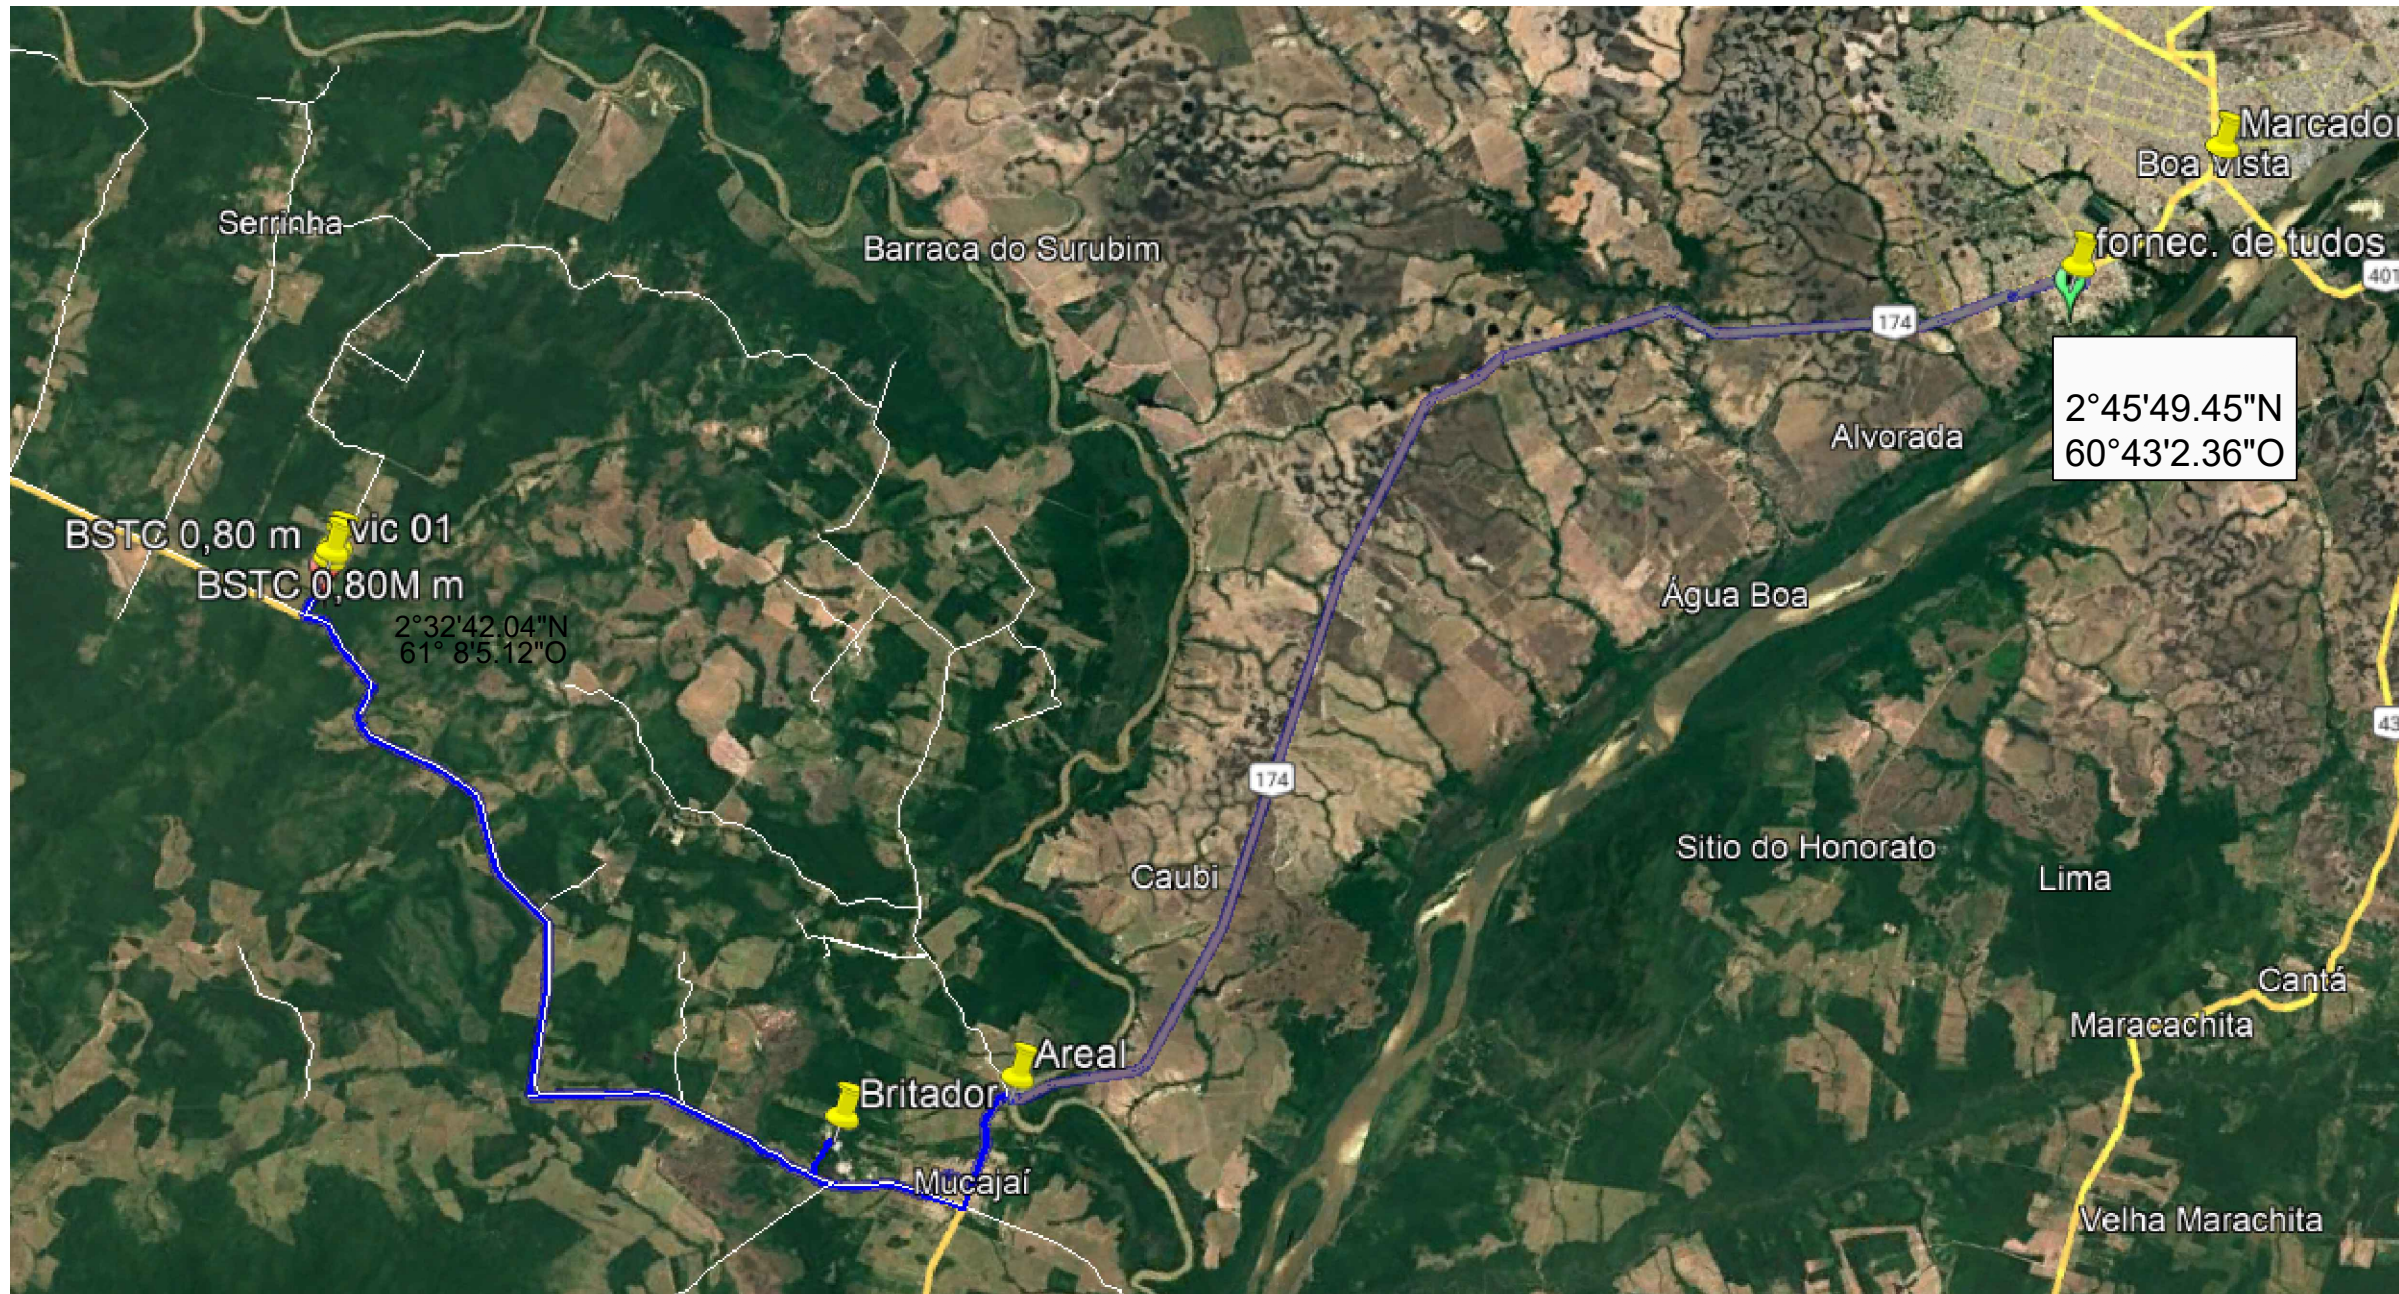

DMT PAV = 83,80 KM
 DMT NÃO PAV = 1,1 KM

<p>CONVÊNIO: 938913/2022</p>	<p>PREFEITURA MUNICIPAL DE MUCAJAI SECRETARIA MUNICIPAL DE OBRAS E INFRAESTRUTURA</p>
<p>Escala: S/E</p>	<p>ADEQUAÇÃO DE ESTRADAS VICINAIS</p>
<p>Data: 04/2023</p>	<p>DMT FORNECEDOR DE TUBOS VIC 01 - VILA APIAU</p>