


MAPA DE LOCALIZAÇÃO

BOA VISTA PARA VICINAL GONÇALINHO- 141KM

MUNICÍPIO DE MUCAJAÍ

	CONVÊNIO		CONCESSIONÁRIA : 	MODIFICAÇÕES
COVENIENTE PREFEITURA MUNICIPAL DE MUCAJAÍ -RR	LOCAL VICINAL GONÇALINHO - MUC			
OBRA: CONSTRUÇÃO DE REDE ELÉTRICA RURAL MONOFÁSICA SEM NEUTRO EM 7,96KV, INSTALAÇÃO SUBESTAÇÕES MONOFÁSICAS PARA ATENDER CONSUMIDORES NAS VICINAL GONÇALINHO NO MUNICÍPIO DE MUCAJAÍ.			ÁREA	
AUTOR MATEUS GALVÃO OLIVEIRA	DESENHO	DATA AGO/2024		
VISTO	APROVAÇÃO DA RORAIMA ENERGIA	DIM METRO	ESCALA 1/3000	FOLHA MAPA

Mateus Galvão Oliveira
Eng. Eletricista
CRB 0121505878

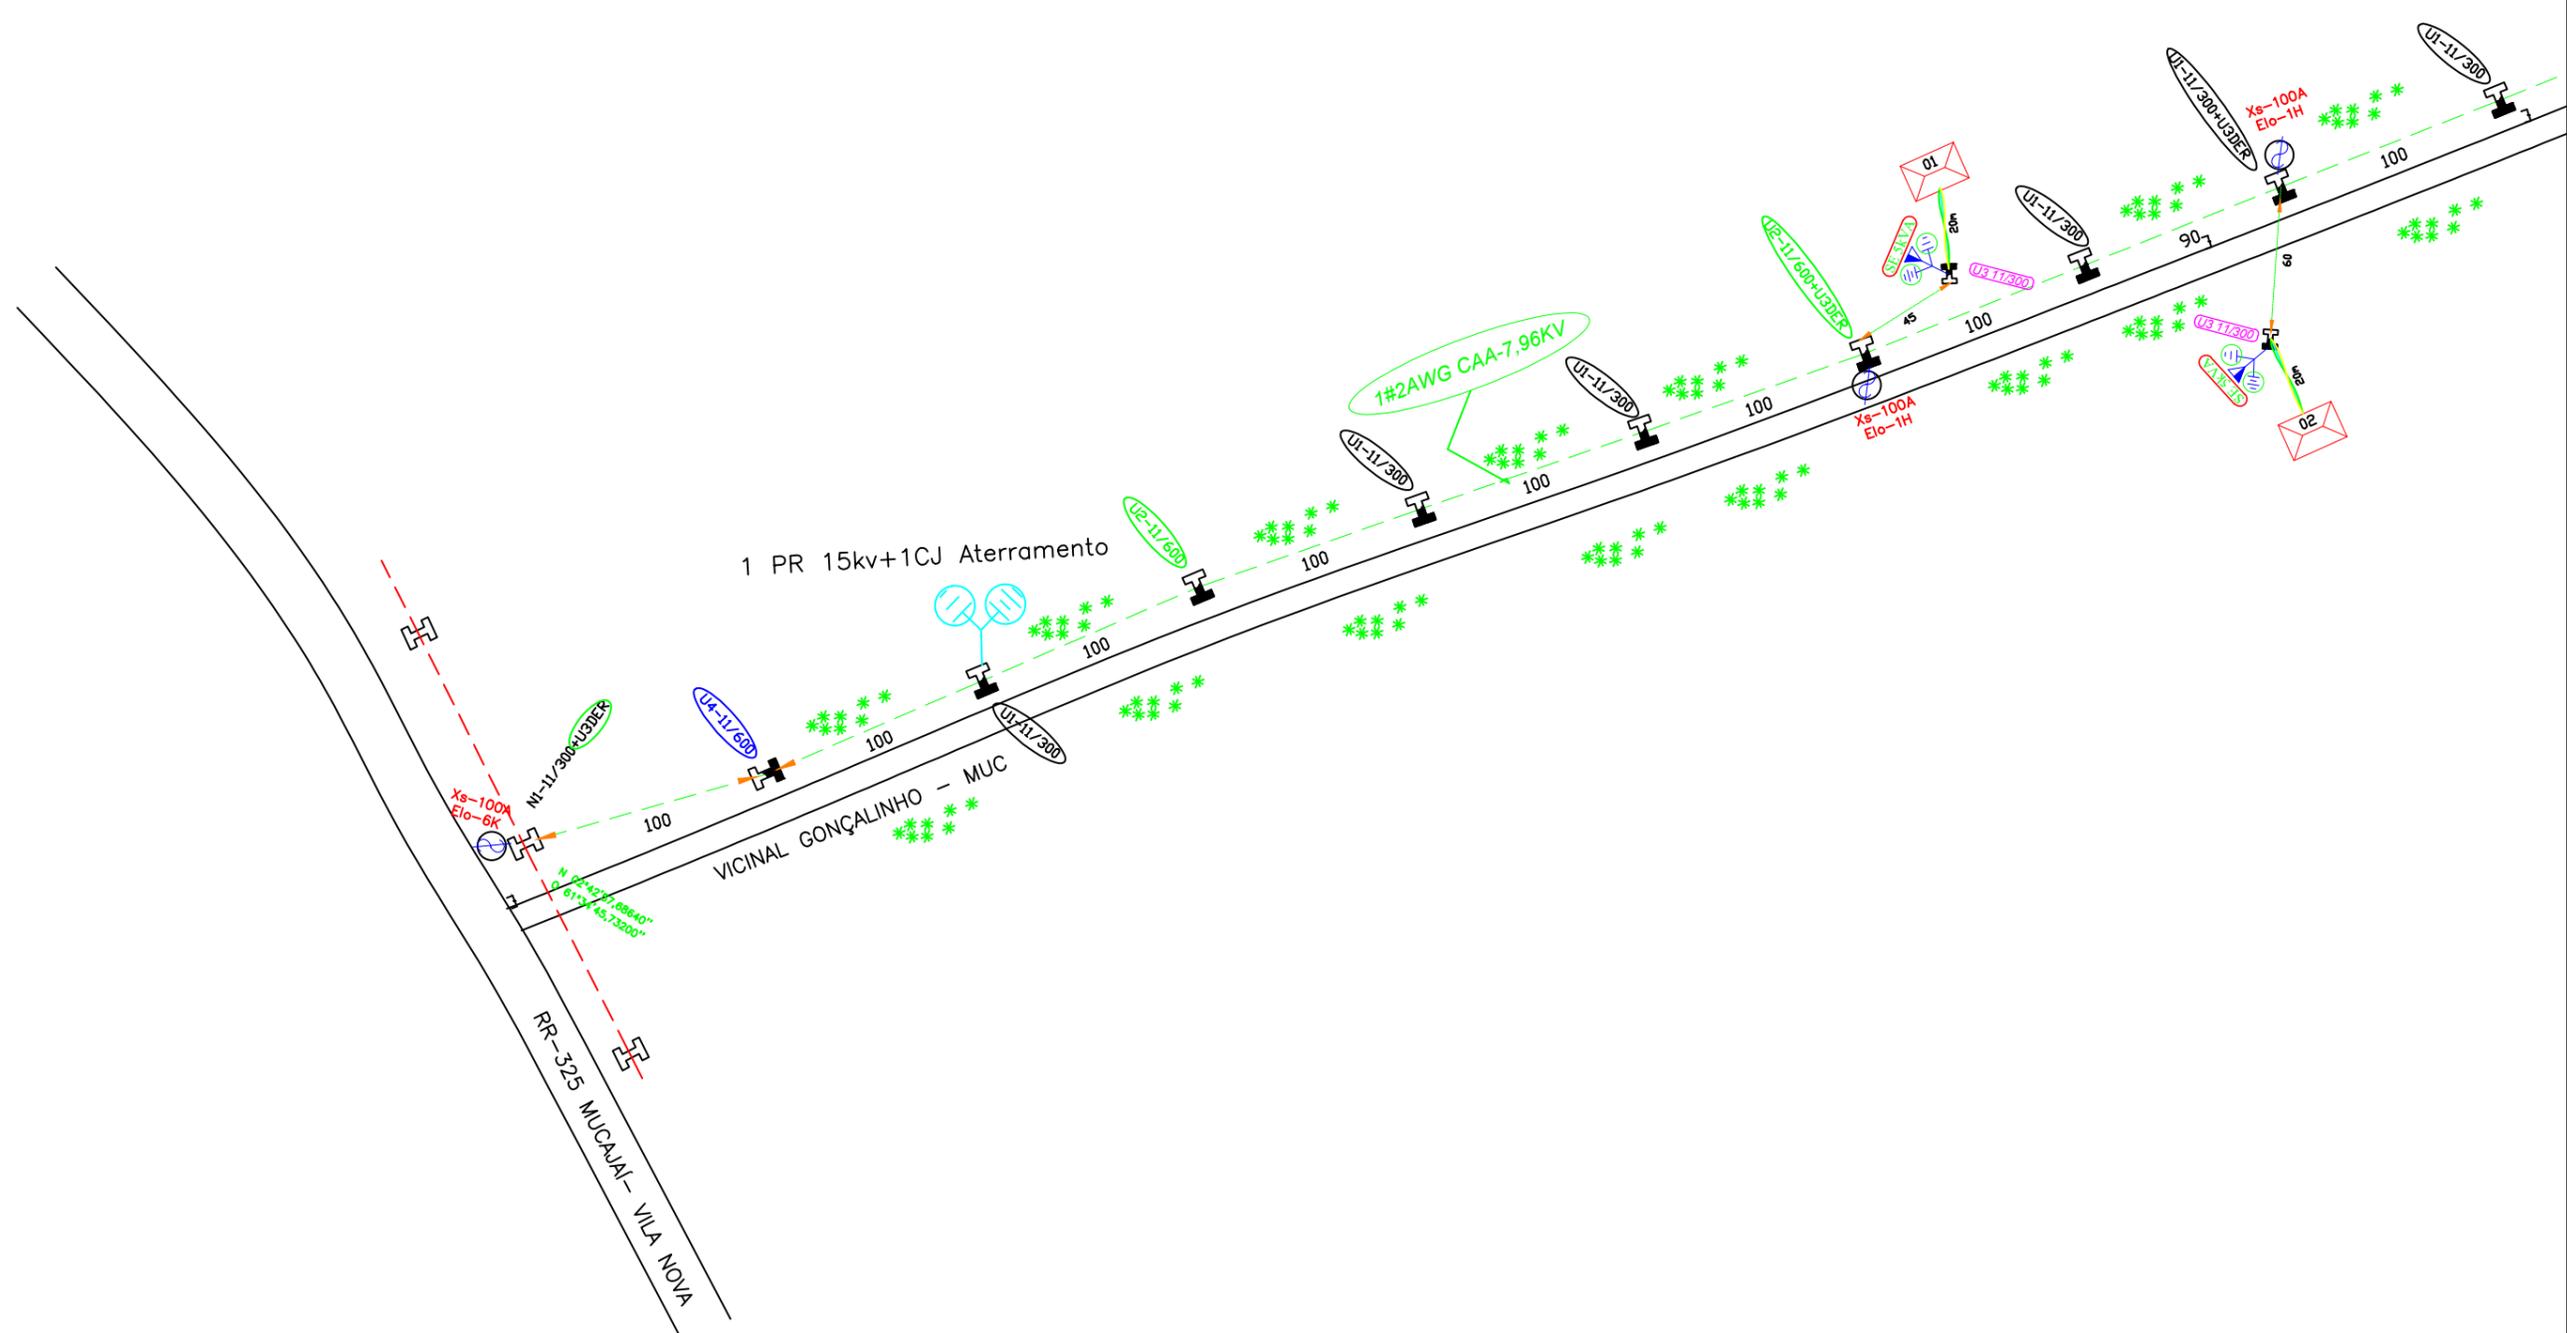


Legenda:

	Aterramento Proj.		Chave XS INSTALADA
	Estai		Poste/concreto proj.
	Estai c/ contra poste		Poste/concreto exis.
	Transformador Proj.		Aterramento de Cerca
	Chave XS		Poste de Madeira à Retirar

		CONVENIO	CONCESSIONÁRIA :		MODIFICAÇÕES
COVENIENTE		LOCAL		C	
PREFEITURA MUNICIPAL DE MUCAJAI -RR		VICINAL GONÇALINHO - MUC			
OBRA:			ÁREA		
CONSTRUÇÃO DE REDE ELÉTRICA RURAL MONOFÁSICA SEM NEUTRO EM 7,96KV. INSTALAÇÃO SUBESTAÇÕES MONOFÁSICAS PARA ATENDER CONSUMIDORES NAS VICINAL GONÇALINHO NO MUNICÍPIO DE MUCAJAI.			D		
AUTOR			DESENHO		DATA
MATEUS GALVÃO OLIVEIRA					AGO/2024
VISTO			APROVAÇÃO DA RORAIMA ENERGIA		DIM
					METRO
					ESCALA
					1/3000
					FOLHA
					01/04

Mateus Galvão Oliveira
 Eng.º Eletricista
 CREA: 092150525088

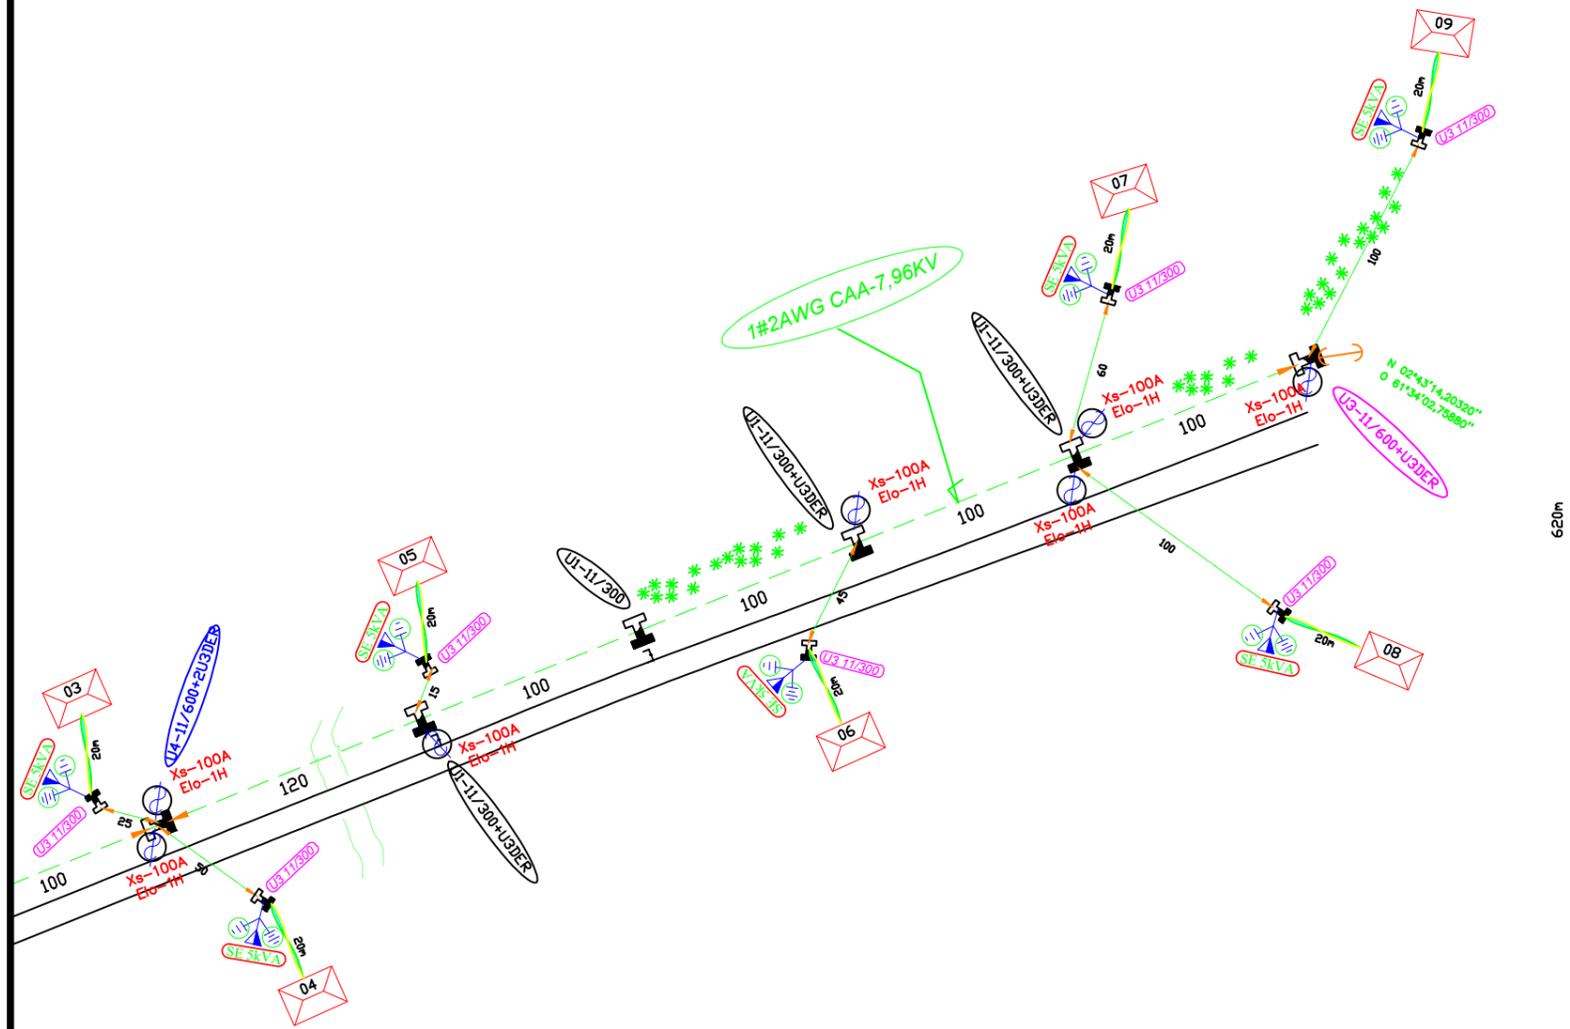

Legenda:

	Aterramento Proj.		Chave XS INSTALADA
	Estai		Poste/concreto proj.
	Estai c/ contra poste		Poste/concreto exis.
	Transformador Proj.		Aterramento de Cerca
	Chave XS		Poste de Madeira à Retirar

		CONVENIO	CONCESSIONÁRIA : MODIFICAÇÕES	
COVENIENTE PREFEITURA MUNICIPAL DE MUCAJÁ -RR		LOCAL VICINAL GONÇALINHO - MUC		
OBRA: CONSTRUÇÃO DE REDE ELÉTRICA RURAL MONOFÁSICA SEM NEUTRO EM 7,96KV. INSTALAÇÃO SUBESTAÇÕES MONOFÁSICAS PARA ATENDER CONSUMIDORES NAS VICINAL GONÇALINHO NO MUNICÍPIO DE MUCAJÁ.		ÁREA		
AUTOR MATEUS GALVÃO OLIVEIRA		DESENHO	DATA AGO/2024	
VISTO	APROVAÇÃO DA RORAIMA ENERGIA		DIM METRO	
			ESCALA 1/3000	FOLHA 02/04


Mateus Galvão Oliveira
Eng. Eletricista
CRA 992150522088



MAPA DE LOCALIZAÇÃO

BOA VISTA PARA VICINAL 02 SAMAUMA - 162 KM
MUNICIPIO DE MUCAJAÍ

	CONVENIO		CONCESSIONARIA : RORAIMA ENERGIA	MODIFICAÇÕES
COVENIENTE PREFEITURA MUNICIPAL DE MUCAJAÍ -RR	LOCAL VICINAL 02 SAMAUMA - MUC			
OBRA: CONSTRUÇÃO DE REDE ELÉTRICA RURAL MONOFÁSICA SEM NEUTRO EM 7,96KV, INSTALAÇÃO SUBESTAÇÕES MONOFÁSICAS PARA ATENDER CONSUMIDORES NAS VICINAL 02 SAMAUMA NO MUNICÍPIO DE MUCAJAÍ.			ÁREA	
AUTOR MATEUS GALVÃO OLIVEIRA	DESENHO	DATA AGO/2024		
VISTO	APROVAÇÃO DA RORAIMA ENERGIA	DIM METRO	ESCALA 1/3000	FOLHA MAPA

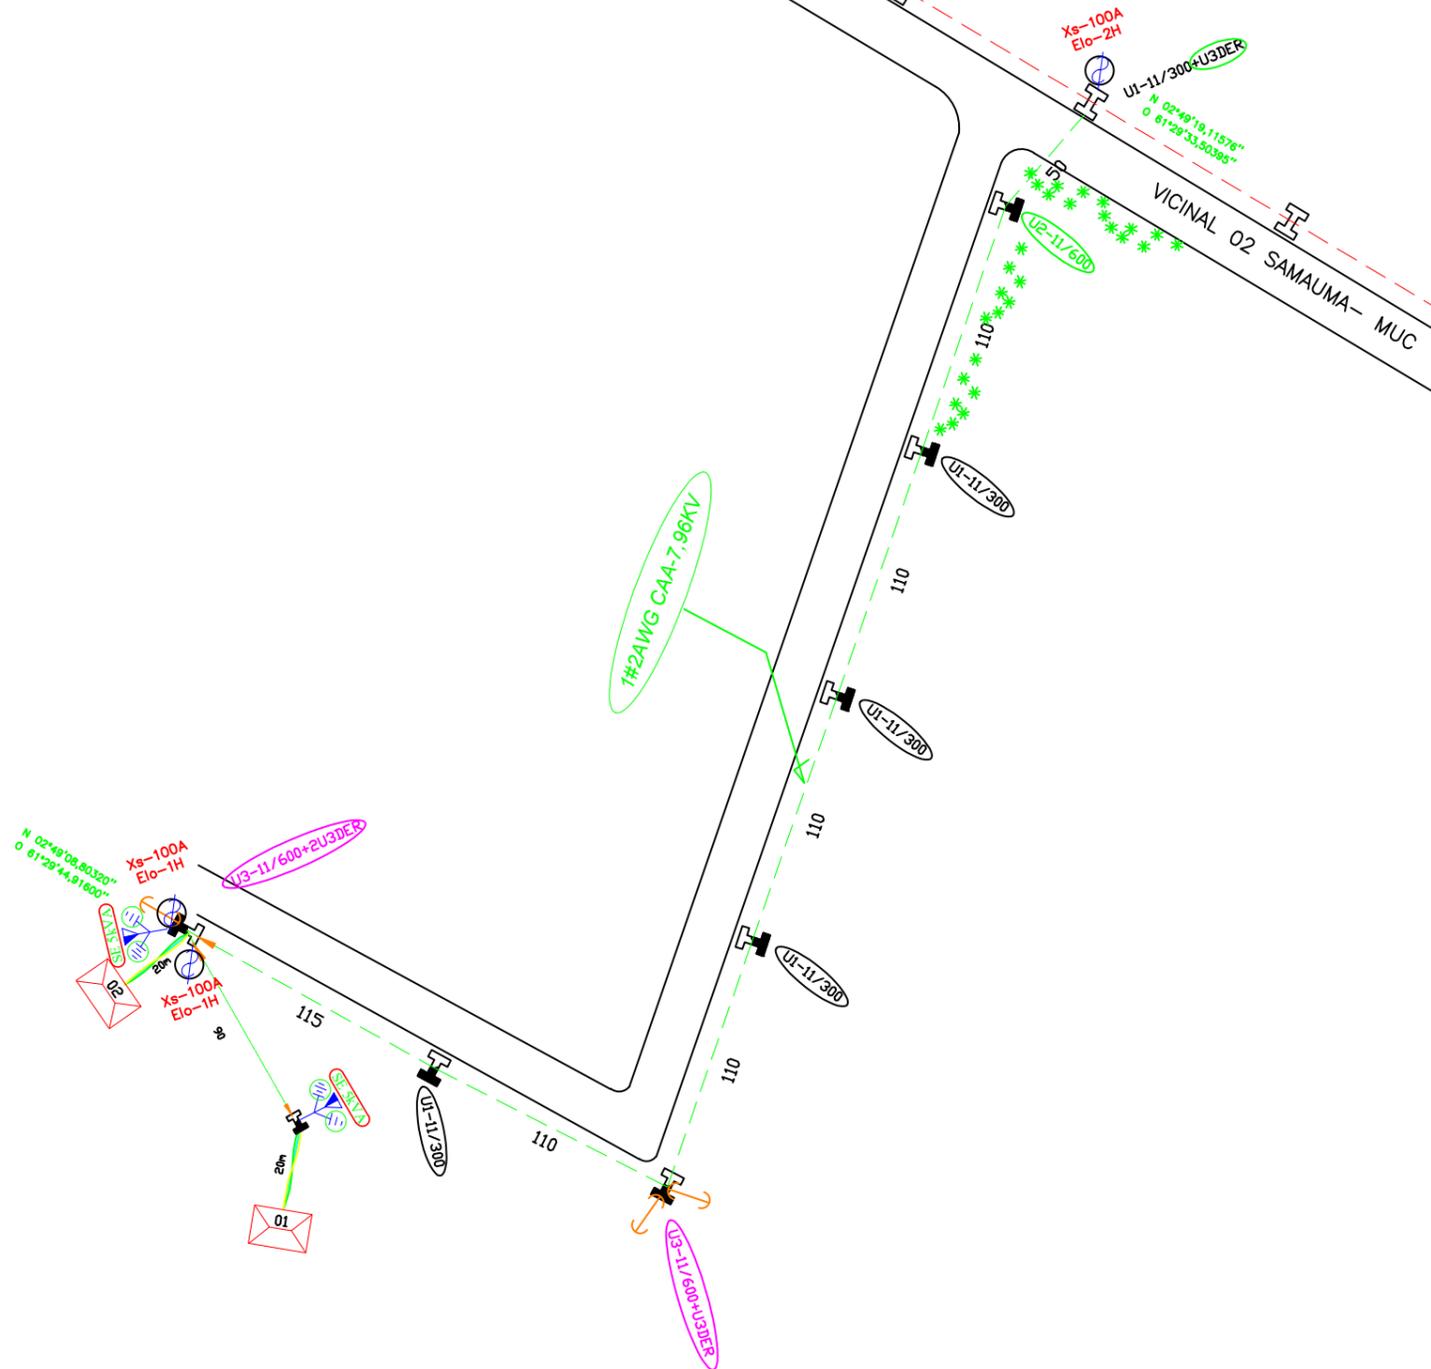

Legenda:

	Aterramento Proj.		Chave XS INSTALADA
	Estai		Poste/concreto proj.
	Estai c/ contra poste		Poste/concreto exis.
	5 KVA Transformador Proj.		Aterramento de Cerca
	Chave XS		Poste de Madeira à Retirar

CONVENIO		CONCESSIONARIA :		MODIFICAÇÕES
COVENIENTE PREFEITURA MUNICIPAL DE MUCAJÁ -RR		LOCAL VICINAL 02 SAMAUMA - MUC		A
OBRA: CONSTRUÇÃO DE REDE ELÉTRICA RURAL MONOFÁSICA SEM NEUTRO EM 7,96KV. INSTALAÇÃO SUBESTAÇÕES MONOFÁSICAS PARA ATENDER CONSUMIDORES NAS VICINAL 02 SAMAUMA NO MUNICÍPIO DE MUCAJÁ.		ÁREA		B
AUTOR MATEUS GALVÃO OLIVEIRA		DESENHO		C
VISTO APROVAÇÃO DA RORAIMA ENERGIA		DATA AGO/2024		D
		DIM METRO		E
		ESCALA 1/3000		F
		FOLHA 03/04		G


Mateus Galvão Oliveira
ENR 44802008
CRA 092150522088



MAPA DE LOCALIZAÇÃO

BOA VISTA PARA VICINAL 01 VILA SAMAUMA - 145 KM
MUNICÍPIO DE MUCAJAÍ

	CONVENIO		CONCESSIONARIA : RORAIMA ENERGIA	MODIFICAÇÕES
COVENIENTE PREFEITURA MUNICIPAL DE MUCAJAÍ -RR	LOCAL VICINAL 01 VILA SAMAUMA - MUC			
OBRA: CONSTRUÇÃO DE REDE ELÉTRICA RURAL MONOFÁSICA SEM NEUTRO EM 7,96KV, INSTALAÇÃO SUBESTAÇÕES MONOFÁSICAS PARA ATENDER CONSUMIDORES NAS VICINAL 01 VILA SAMAUMA NO MUNICÍPIO DE MUCAJAÍ.			ÁREA	
AUTOR MATEUS GALVÃO OLIVEIRA	DESENHO	DATA AGO/2024		
VISTO	APROVAÇÃO DA RORAIMA ENERGIA	DIM METRO	ESCALA 1/3000	FOLHA MAPA

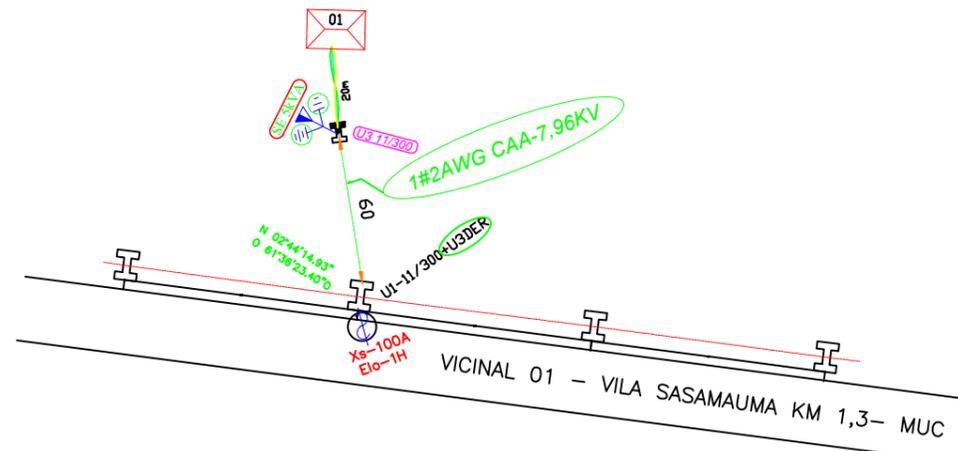

Legenda:

	Aterramento Proj.		Chave XS INSTALADA
	Estai		Poste/concreto proj.
	Estai c/ contra poste		Poste/concreto exis.
	5 KVA Transformador Proj.		Aterramento de Cerca
	Chave XS		Poste de Madeira à Retirar

	CONVÊNIO		CONCESSIONÁRIA : 	MODIFICAÇÕES
				A
				B
COVENIENTE PREFEITURA MUNICIPAL DE MUCAJÁ -RR	LOCAL VICINAL 01 VILA SAMAUMA - MUC			C
OBRA: CONSTRUÇÃO DE REDE ELÉTRICA RURAL MONOFÁSICA SEM NEUTRO EM 7,96KV. INSTALAÇÃO SUBESTAÇÕES MONOFÁSICAS PARA ATENDER CONSUMIDORES NAS VICINAL 01 VILA SAMAUMA NO MUNICÍPIO DE MUCAJÁ.			ÁREA	D
				E
				F
AUTOR MATEUS GALVÃO OLIVEIRA	DESENHO	DATA AGO/2024		G
VISTO	APROVAÇÃO DA RORAIMA ENERGIA	DIM METRO		H
		ESCALA 1/3000	FOLHA 04/04	

Mateus Galvão Oliveira
ENR-46012008
CRA 02110521088