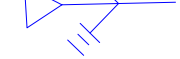


Legenda

-  Aterramento Proj.
-  Estai
-  Estai c/ contra poste
-  Transformador Proj.
5 KVA
-  Chave XS
-  Chave XS INSTALADA
-  PONTO DE ATERRAMENTO EM BT
-  Poste/concreto proj.
-  Poste/concreto exis.
-  Poste/concreto exis. à Retirar
-  Transformador Existente

3 # 4AWG-CAA REDE TRIFÁSICA DE MÉDIA 13,8 KV TENSÃO EXISTENTE

POSTE DE MADEIRA À RETIRAR

Mateus Galvão Oliveira
Engenheiro Eletricista
CREA: 021858284

		CONVENIO	 PREFEITURA MUNICIPAL DE MUCAJAI Trabalho, Compromisso e Ação		CONCESSIONÁRIA :	MODIFICAÇÕES
			 RORAIMA ENERGIA			A
						B
COVENIENTE PREFEITURA MUNICIPAL DE MUCAJAI		LOCAL VICINAL TRONCO TAMANDARÉ - MUC 151				C
OBRA: Remoção de Rede Elétrica Trifásica em Média Tensão 13,8 KV, do eixo da Estrada da Vicinal Tronco Tamandaré para faixa lateral da Vicinal, devido a obra de Manutenção e Alargamento da estrada em alguns trechos da Vicinal, com substituição de Postes de Madeira e Concreto ao longo do Km 0 ao Km 10 no Município de Mucajaí-RR		ÁREA				D
						E
						F
AUTOR MATEUS GALVÃO OLIVEIRA		DESENHO MARCOS PARICÁ - CAD	DATA SET/2023			G
VISTO	APROVAÇÃO DA RORAIMA ENERGIA		DIM METRO			H
			ESCALA 1/5000		FOLHA 01/04	

Legenda

- 

Aterramento Proj.
- 

Estai
- 

Estai c/ contra poste
- 

Transformador Proj.
5 KVA
- 


Chave XS
- 

Chave XS INSTALADA
- 

PONTO DE ATERRAMENTO EM BT
- 

Poste/concreto proj.
- 

Poste/concreto exis.
- 

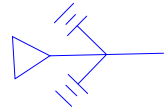Poste/concreto exis. à Retirar
- 



Transformador Existente

3 # 4AWG-CAA REDE TRIFÁSICA DE MÉDIA 13,8 KV TENSÃO EXISTENTE

POSTE DE MADEIRA À RETIRAR

Mateus Galvão Oliveira
Engenheiro Eletricista
CREA: 0211858284

		CONVENIO		CONCESSIONÁRIA :	MODIFICAÇÕES
COVENIENTE		LOCAL			
PREFEITURA MUNICIPAL DE MUCAJAI		VICINAL TRONCO TAMANDARÉ -MUC 151			
OBRA:		ÁREA			
Remoção de Rede Elétrica Trifásica em Média Tensão 13,8 KV, do eixo da Estrada da Vicinal Tronco Tamandaré para faixa lateral da Vicinal, devido a obra de Manutenção e Alargamento da estrada em alguns trechos da Vicinal, com substituição de Postes de Madeira e Concreto ao longo do Km 0 ao Km 10 no Município de Mucajaí-RR					
AUTOR	DESENHO	DATA			
MATEUS GALVÃO OLIVEIRA	MARCOS PARICÁ - CAD	SET/2023			
VISTO	APROVAÇÃO DA RORAIMA ENERGIA		DIM		
			METRO	FOLHA	
		ESCALA	1/5000	02/04	

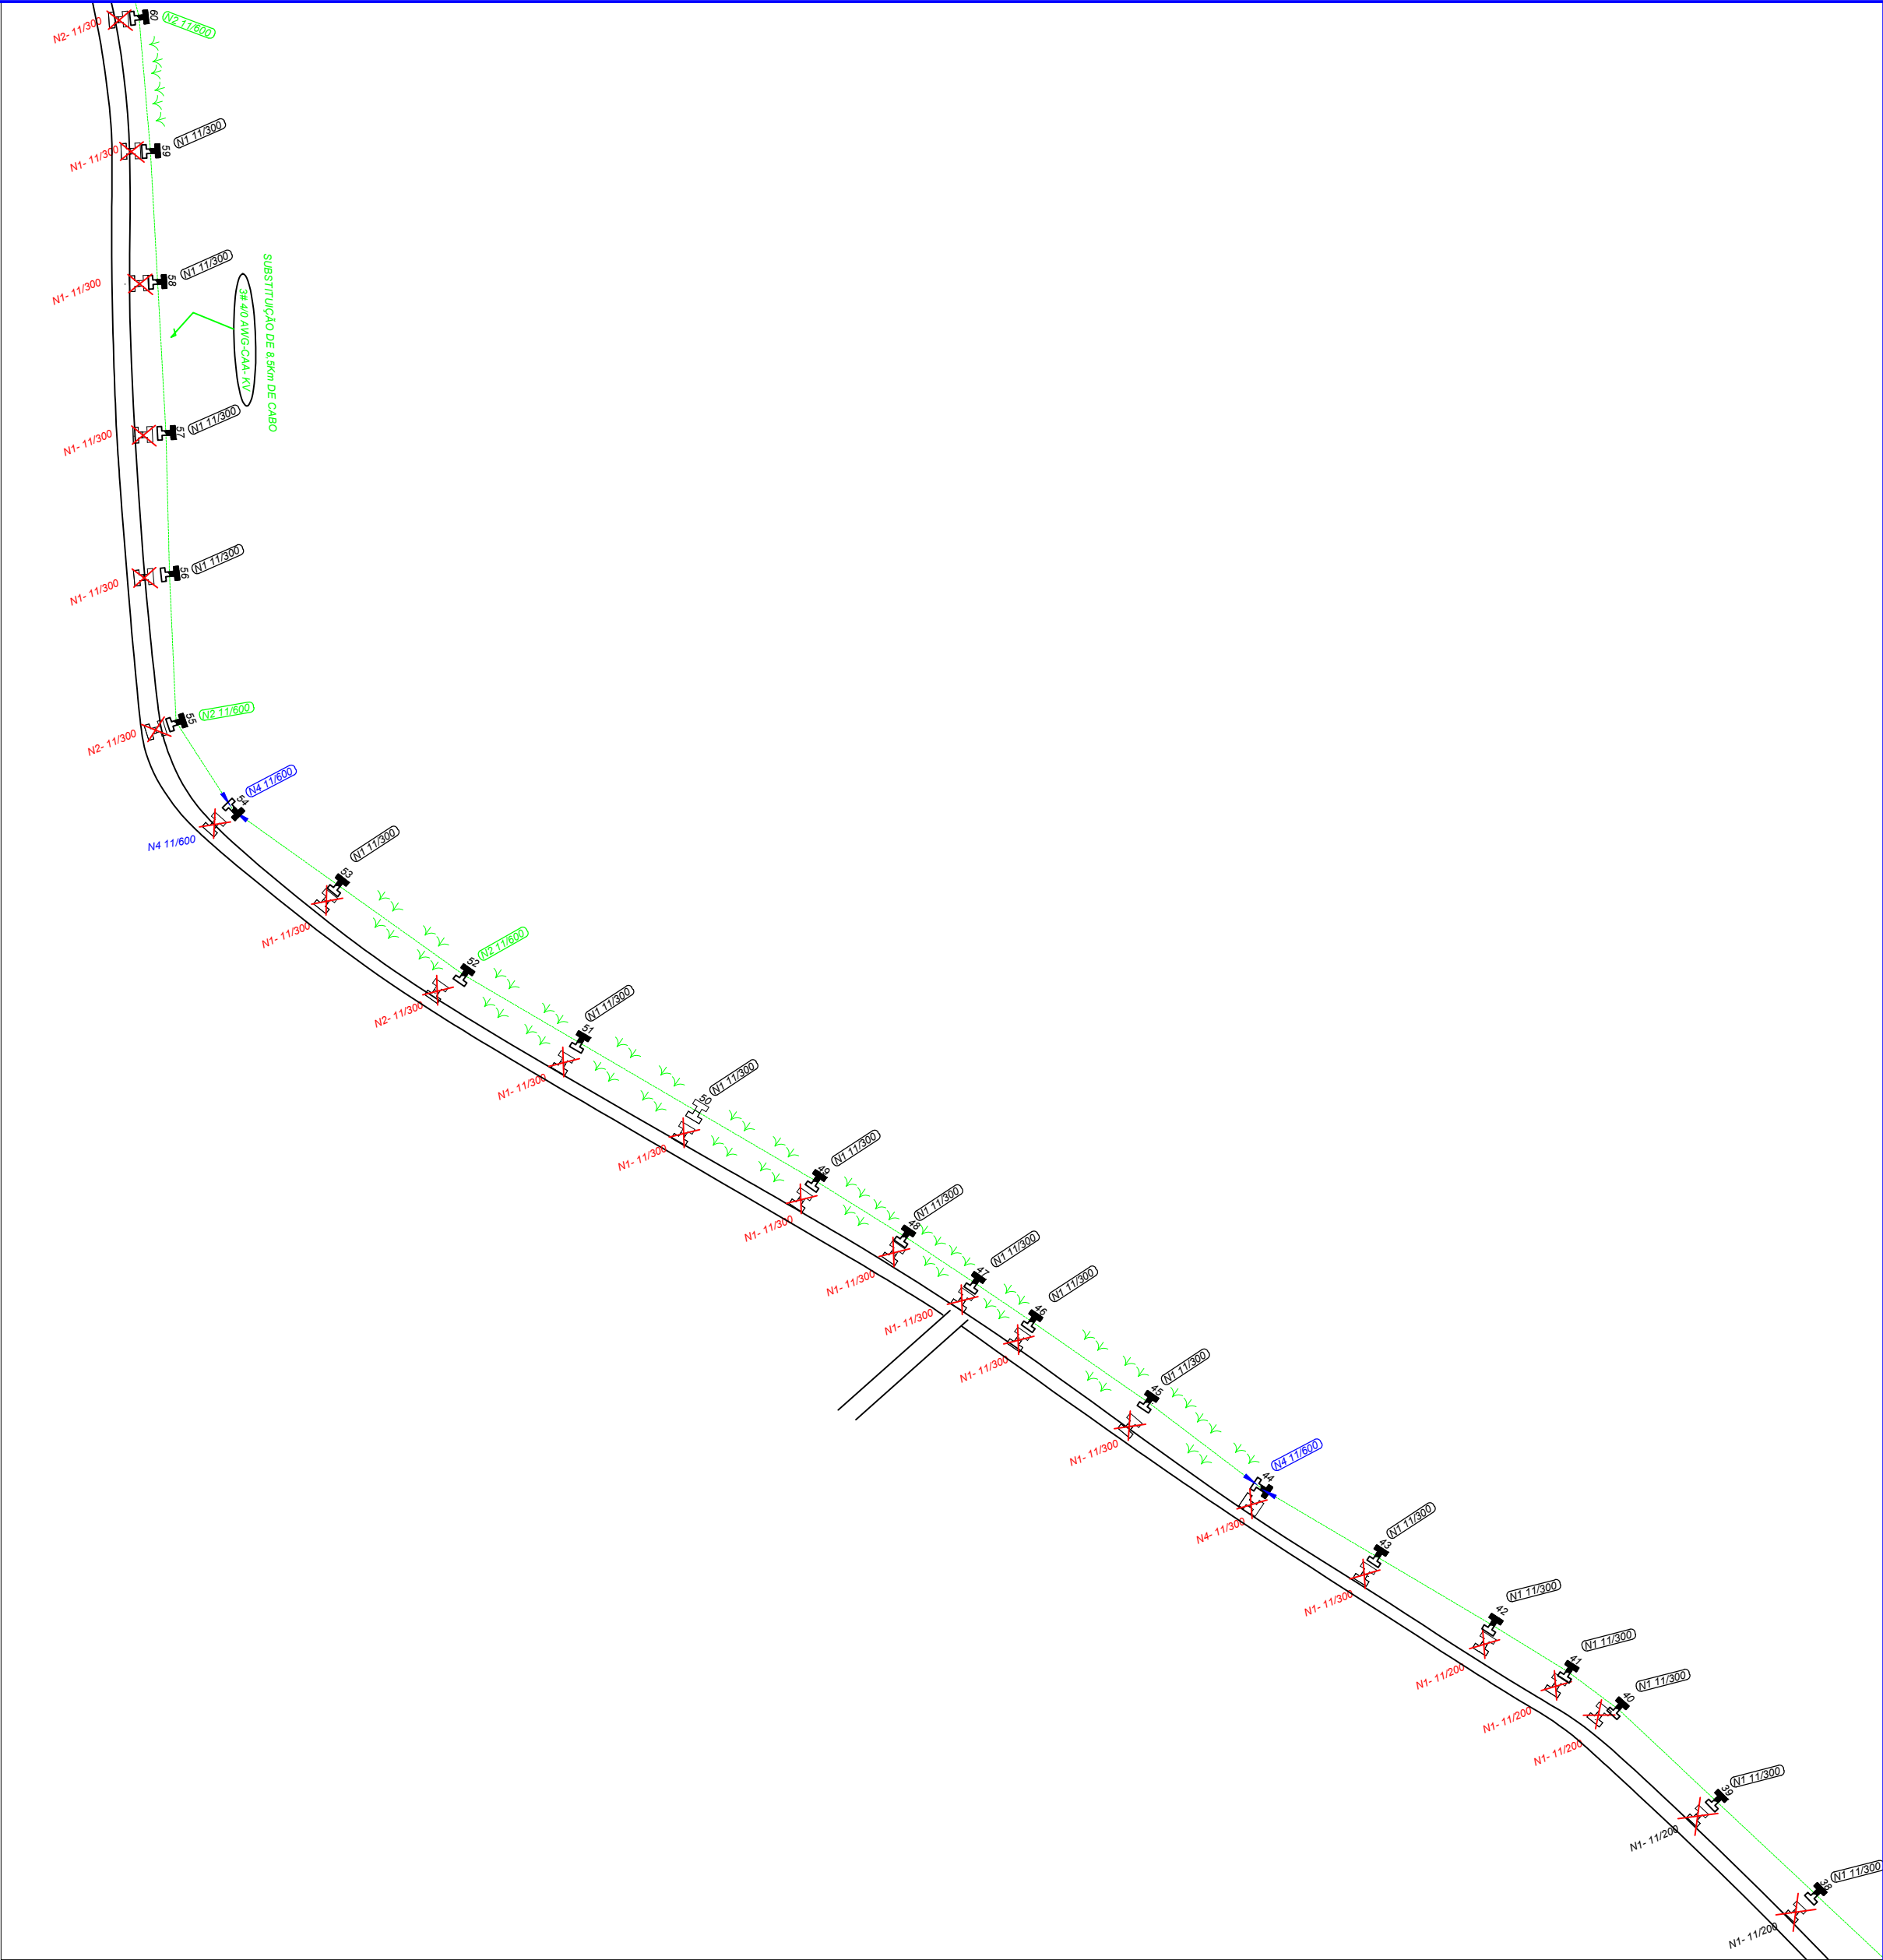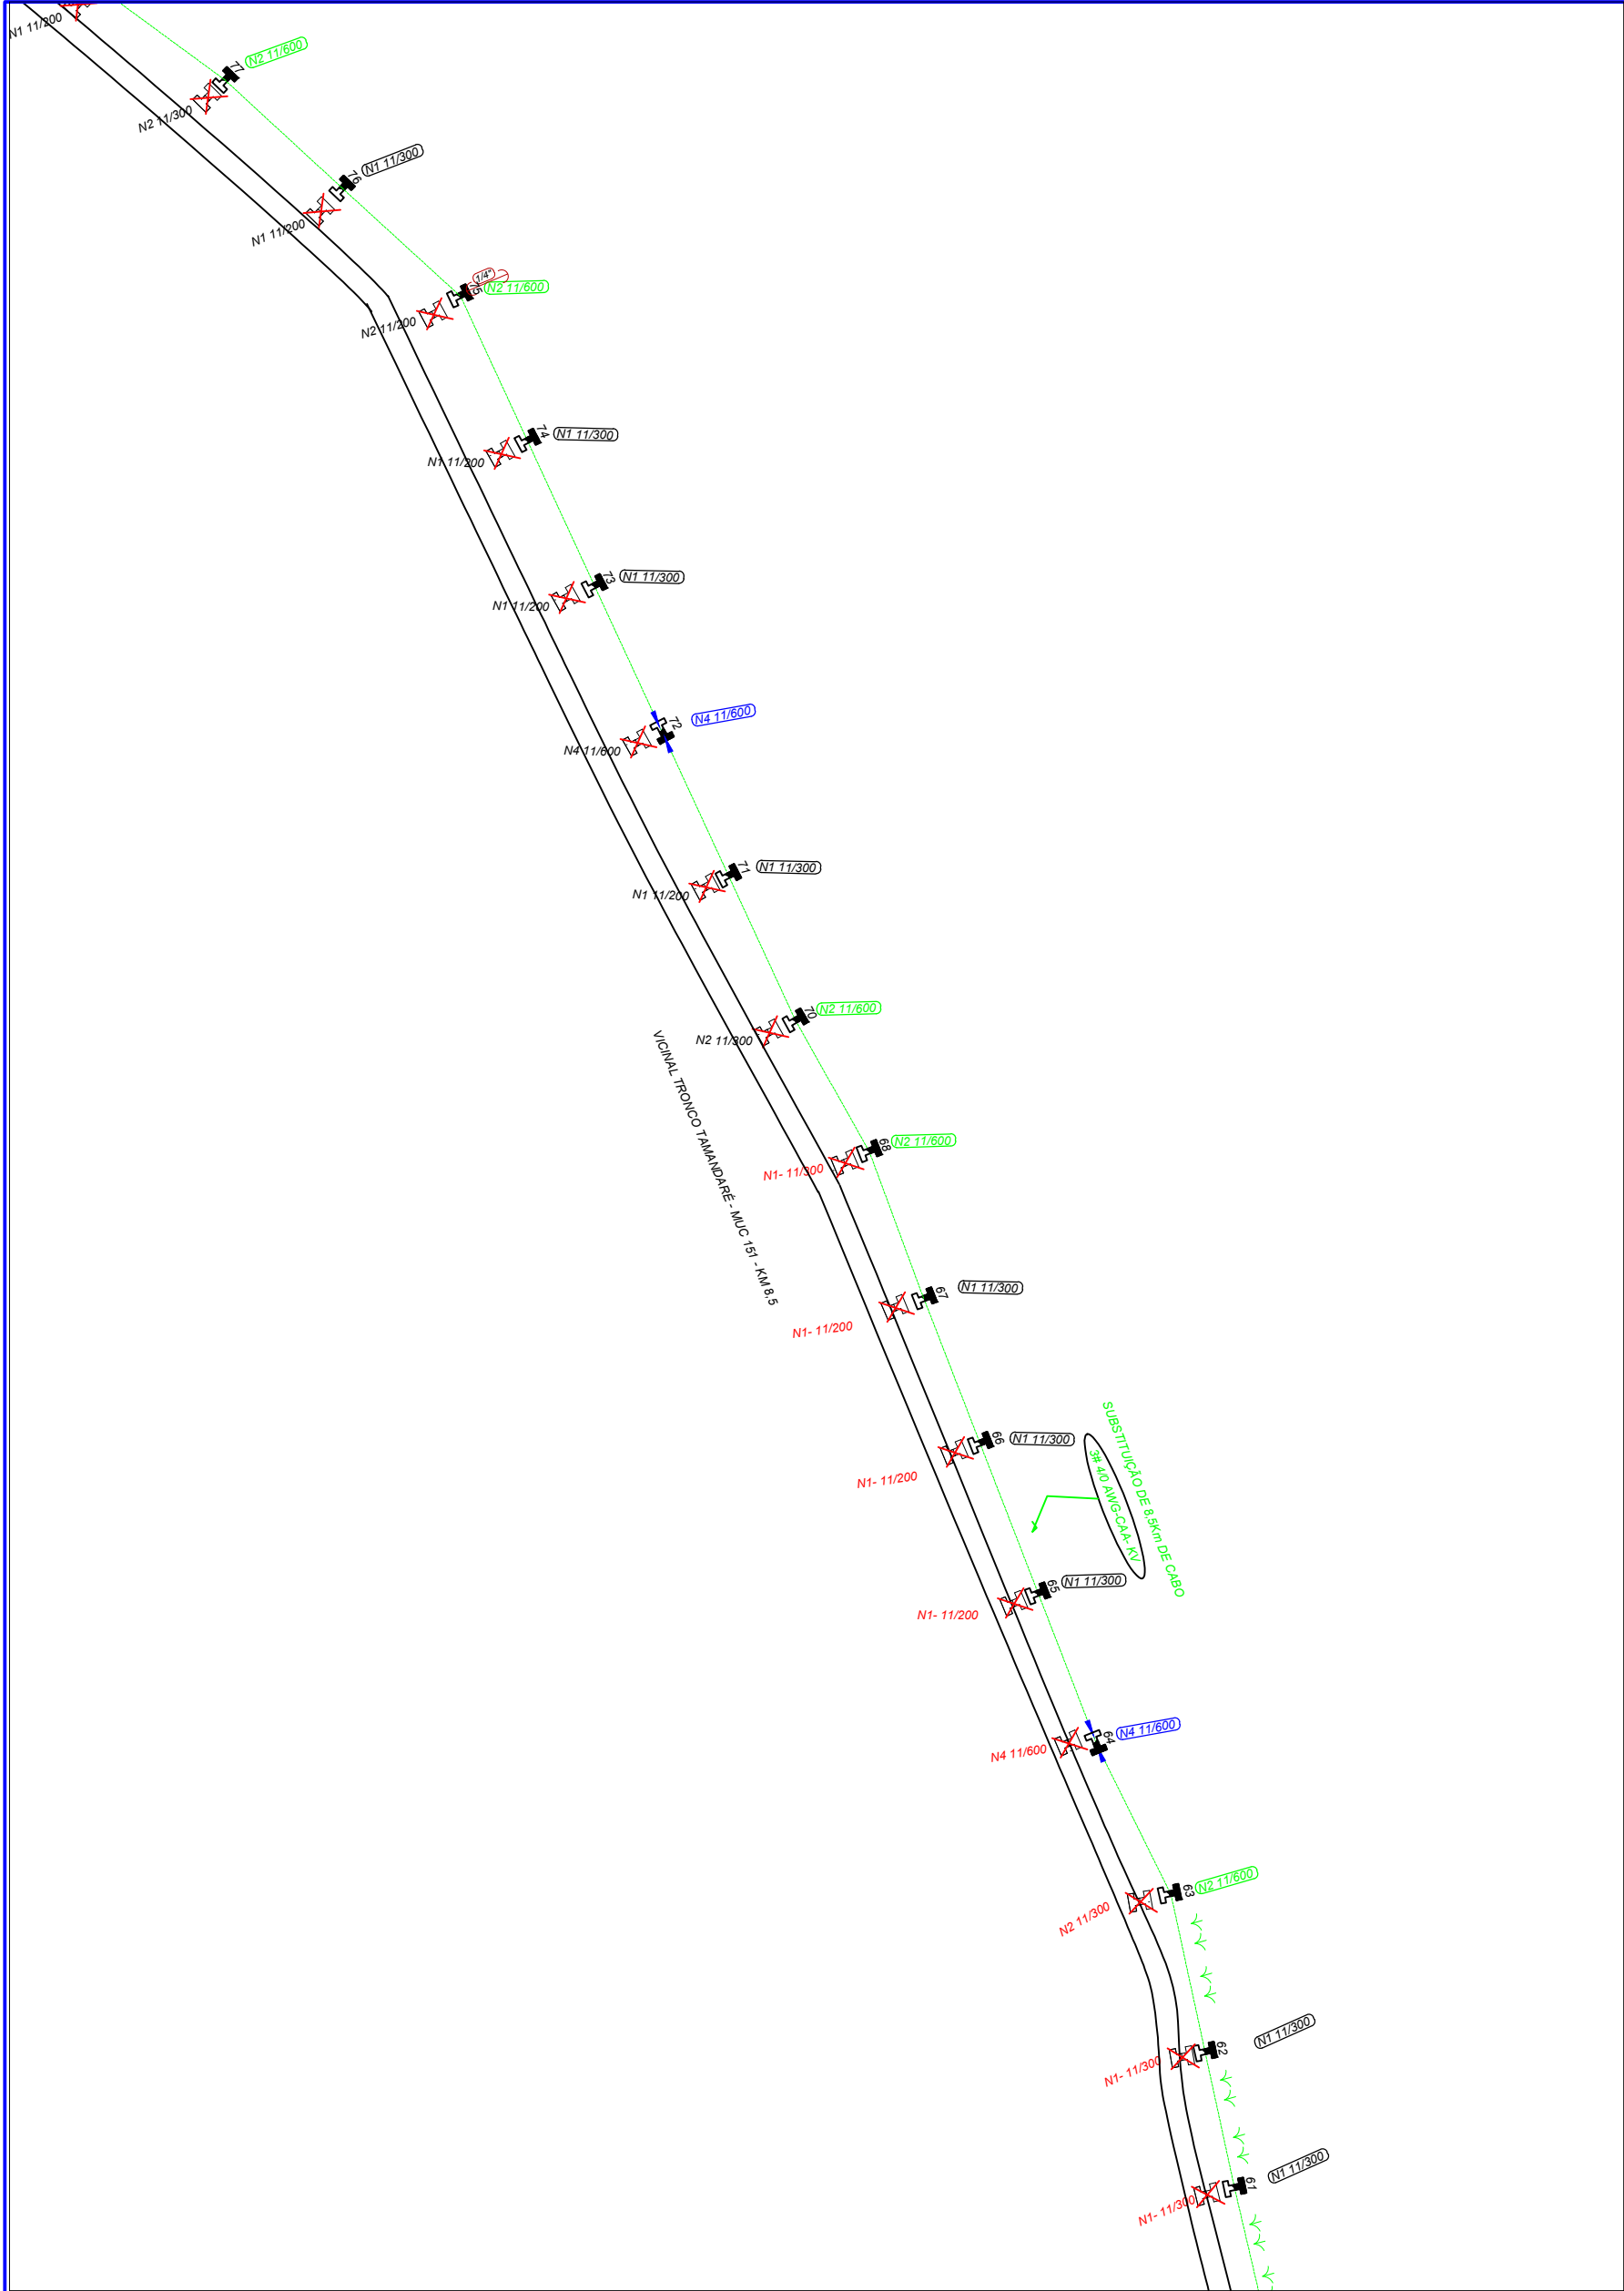

Legenda

Aterramento Proj.

Estai

Estai c/ contra poste

Transformador Proj.
5 KVA

Chave XS

Chave XS INSTALADA

PONTO DE ATERRAMENTO EM BT

Poste/concreto proj.

Poste/concreto exis.

Poste/concreto exis. à Retirar

Transformador Existente

3 # 4AWG-CAA REDE TRIFÁSICA DE MÉDIA 13,8 KV TENSÃO EXISTENTE

POSTE DE MADEIRA À RETIRAR

		CONVENIO	 PREFEITURA MUNICIPAL DE MUCAJAI Trabalho, Compromisso e Apoio	CONCESSIONÁRIA :  RORAIMA ENERGIA	MODIFICAÇÕES	
					A	
					B	
COVENIENTE PREFEITURA MUNICIPAL DE MUCAJAI			LOCAL VICINAL TRONCO TAMANDARÉ -MUC 151		C	
OBRA: Remoção de Rede Elétrica Trifásica em Média Tensão 13,8 KV, do eixo da Estrada da Vicinal Tronco Tamandaré para faixa lateral da Vicinal, devido a obra de Manutenção e Alargamento da estrada em alguns trechos da Vicinal, com substituição de Postes de Madeira e Concreto ao longo do Km 0 ao Km 10 no Município de Mucajaí-RR				ÁREA	D	
					E	
					F	
AUTOR MATEUS GALVÃO OLIVEIRA			DESENHO MARCOS PARICÁ - CAD	DATA SET/2023	G	
VISTO	APROVAÇÃO DA RORAIMA ENERGIA			DIM METRO	H	
				ESCALA 1/5000	FOLHA 03/04	

