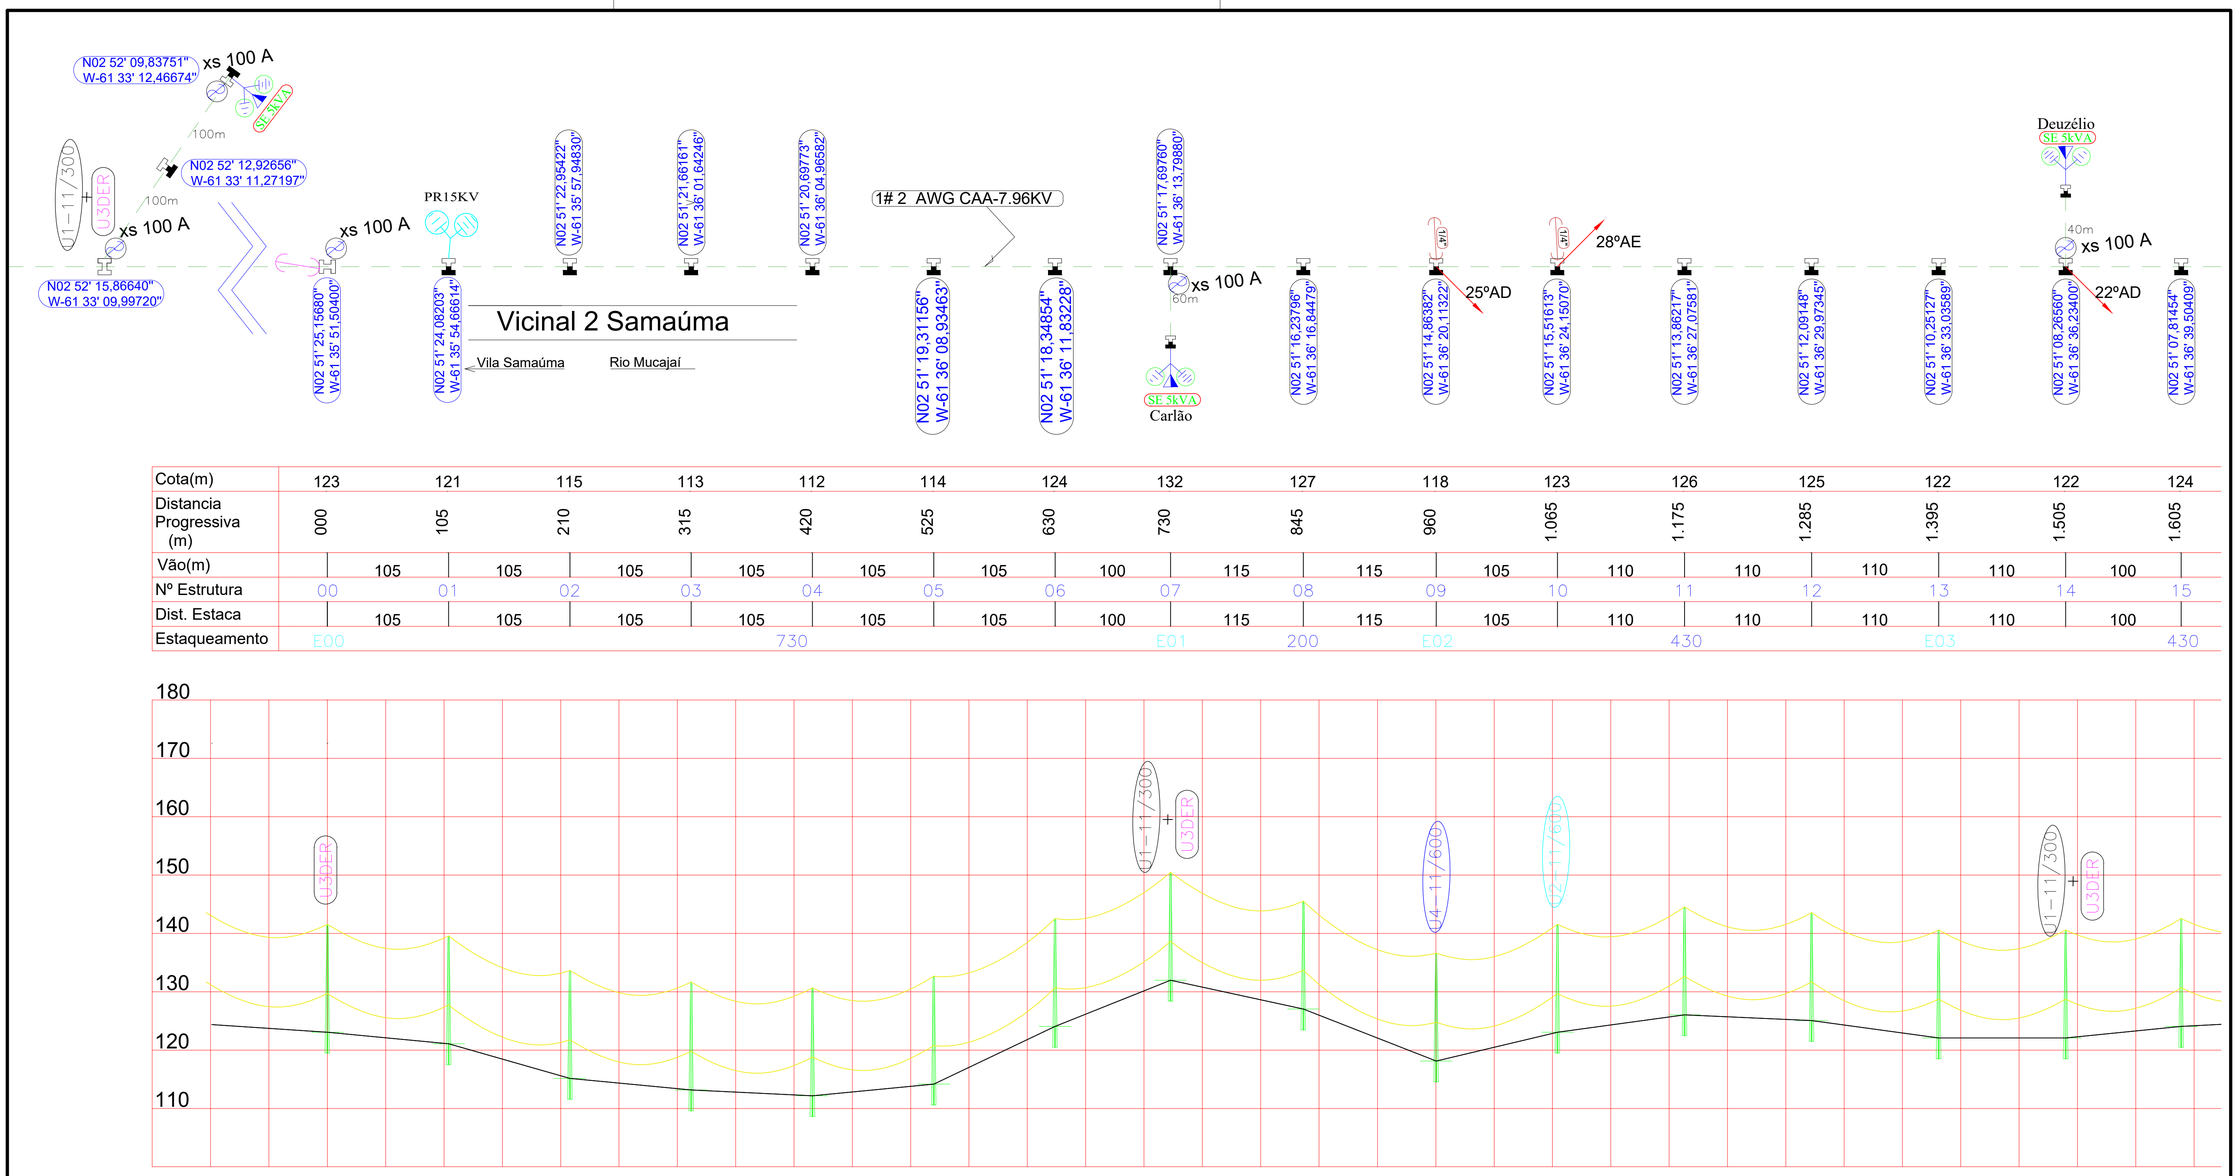

Cota(m)	123		121		115		113		112		114		124		132		127		118		123		126		125		122		122		124
Distancia Progressiva (m)	000		105		210		315		420		525		630		730		845		960		1.065		1.175		1.285		1.395		1.505		1.605
Vão(m)		105		105		105		105		105		105		100		115		115		105		110		110		110		110		100	
Nº Estrutura	00		01		02		03		04		05		06		07		08		09		10		11		12		13		14		15
Dist. Estaca		105		105		105		105		105		105		100		115		115		105		110		110		110		110		100	
Estaqueamento	E00								730						E01		200		E02				430				E03				430

*NOTA: ESTRUTURAS E POSTES DE MT NÃO COTADOS SERÃO DO TIPO U1-11/300 kGF

LEGENDA

ITENS	QUANTIDADE	ITENS	QUANTIDADE
LOC. ESTRUTURA	19	ATERRAMENTO	01
U3-DER	04	CHAVE FUSÍVEL	02
U1-11/300	14	PÁRA RAIO	01
U2-11/600	01	ESTÁI	03
U3-11/600	00		
U4-11/600	01		
CABO 1#2CAA	1,905km		
SE 5KVA	03		

Rede e Ramal cabo 1#2AWG
Aterramento Proj.
Poste/madeira proj.
Estai
Poste/madeira exis.
Estai c/ contra poste
Poste/concreto proj.
Poste/concreto exis.
Transformador Proj.
Mata Burro
Chave XS
Ponte

MINISTÉRIO DA DEFESA PCN PROGRAMA CALHA NORTE	Programa CalhaNorte	CONVÊNIO: 941054/2023	ANO: 2023	TIPO: ELÉT.	FOLHA 01/07	MODIFICAÇÕES
CONVENIENTE: PREF. MUNIC. DE MUCAJAÍ		VICINAL 2, SAMAÚMA				a: b:
OBRA: ELETRIFICAÇÃO RURAL NO MUNICÍPIO DE MUCAJAÍ/RR.				REDE TIPO: MONOFÁSICA TENSÃO: 7,96kV EXTENSÃO: 13,33km		c: d: e:
AUTOR: MÁRIO DELGARON R. DOMICIANO		COORDENADAS: LATITUDE: 02.51' 25,15680" LONGITUDE: -61 35' 51,50400"			DATA: 26/10/2023	f:
VISTO	PREFEITA MUNICIPAL: ERONILDES APARECIDA GONÇALVES				DIM: METRO	g:
	SEMPLA:				ESCALA: H = 1:5.000 V = 1:500	h:

Mário Delgaron R. Domiciano
Engº Eletricista
CREA: 120572350-1