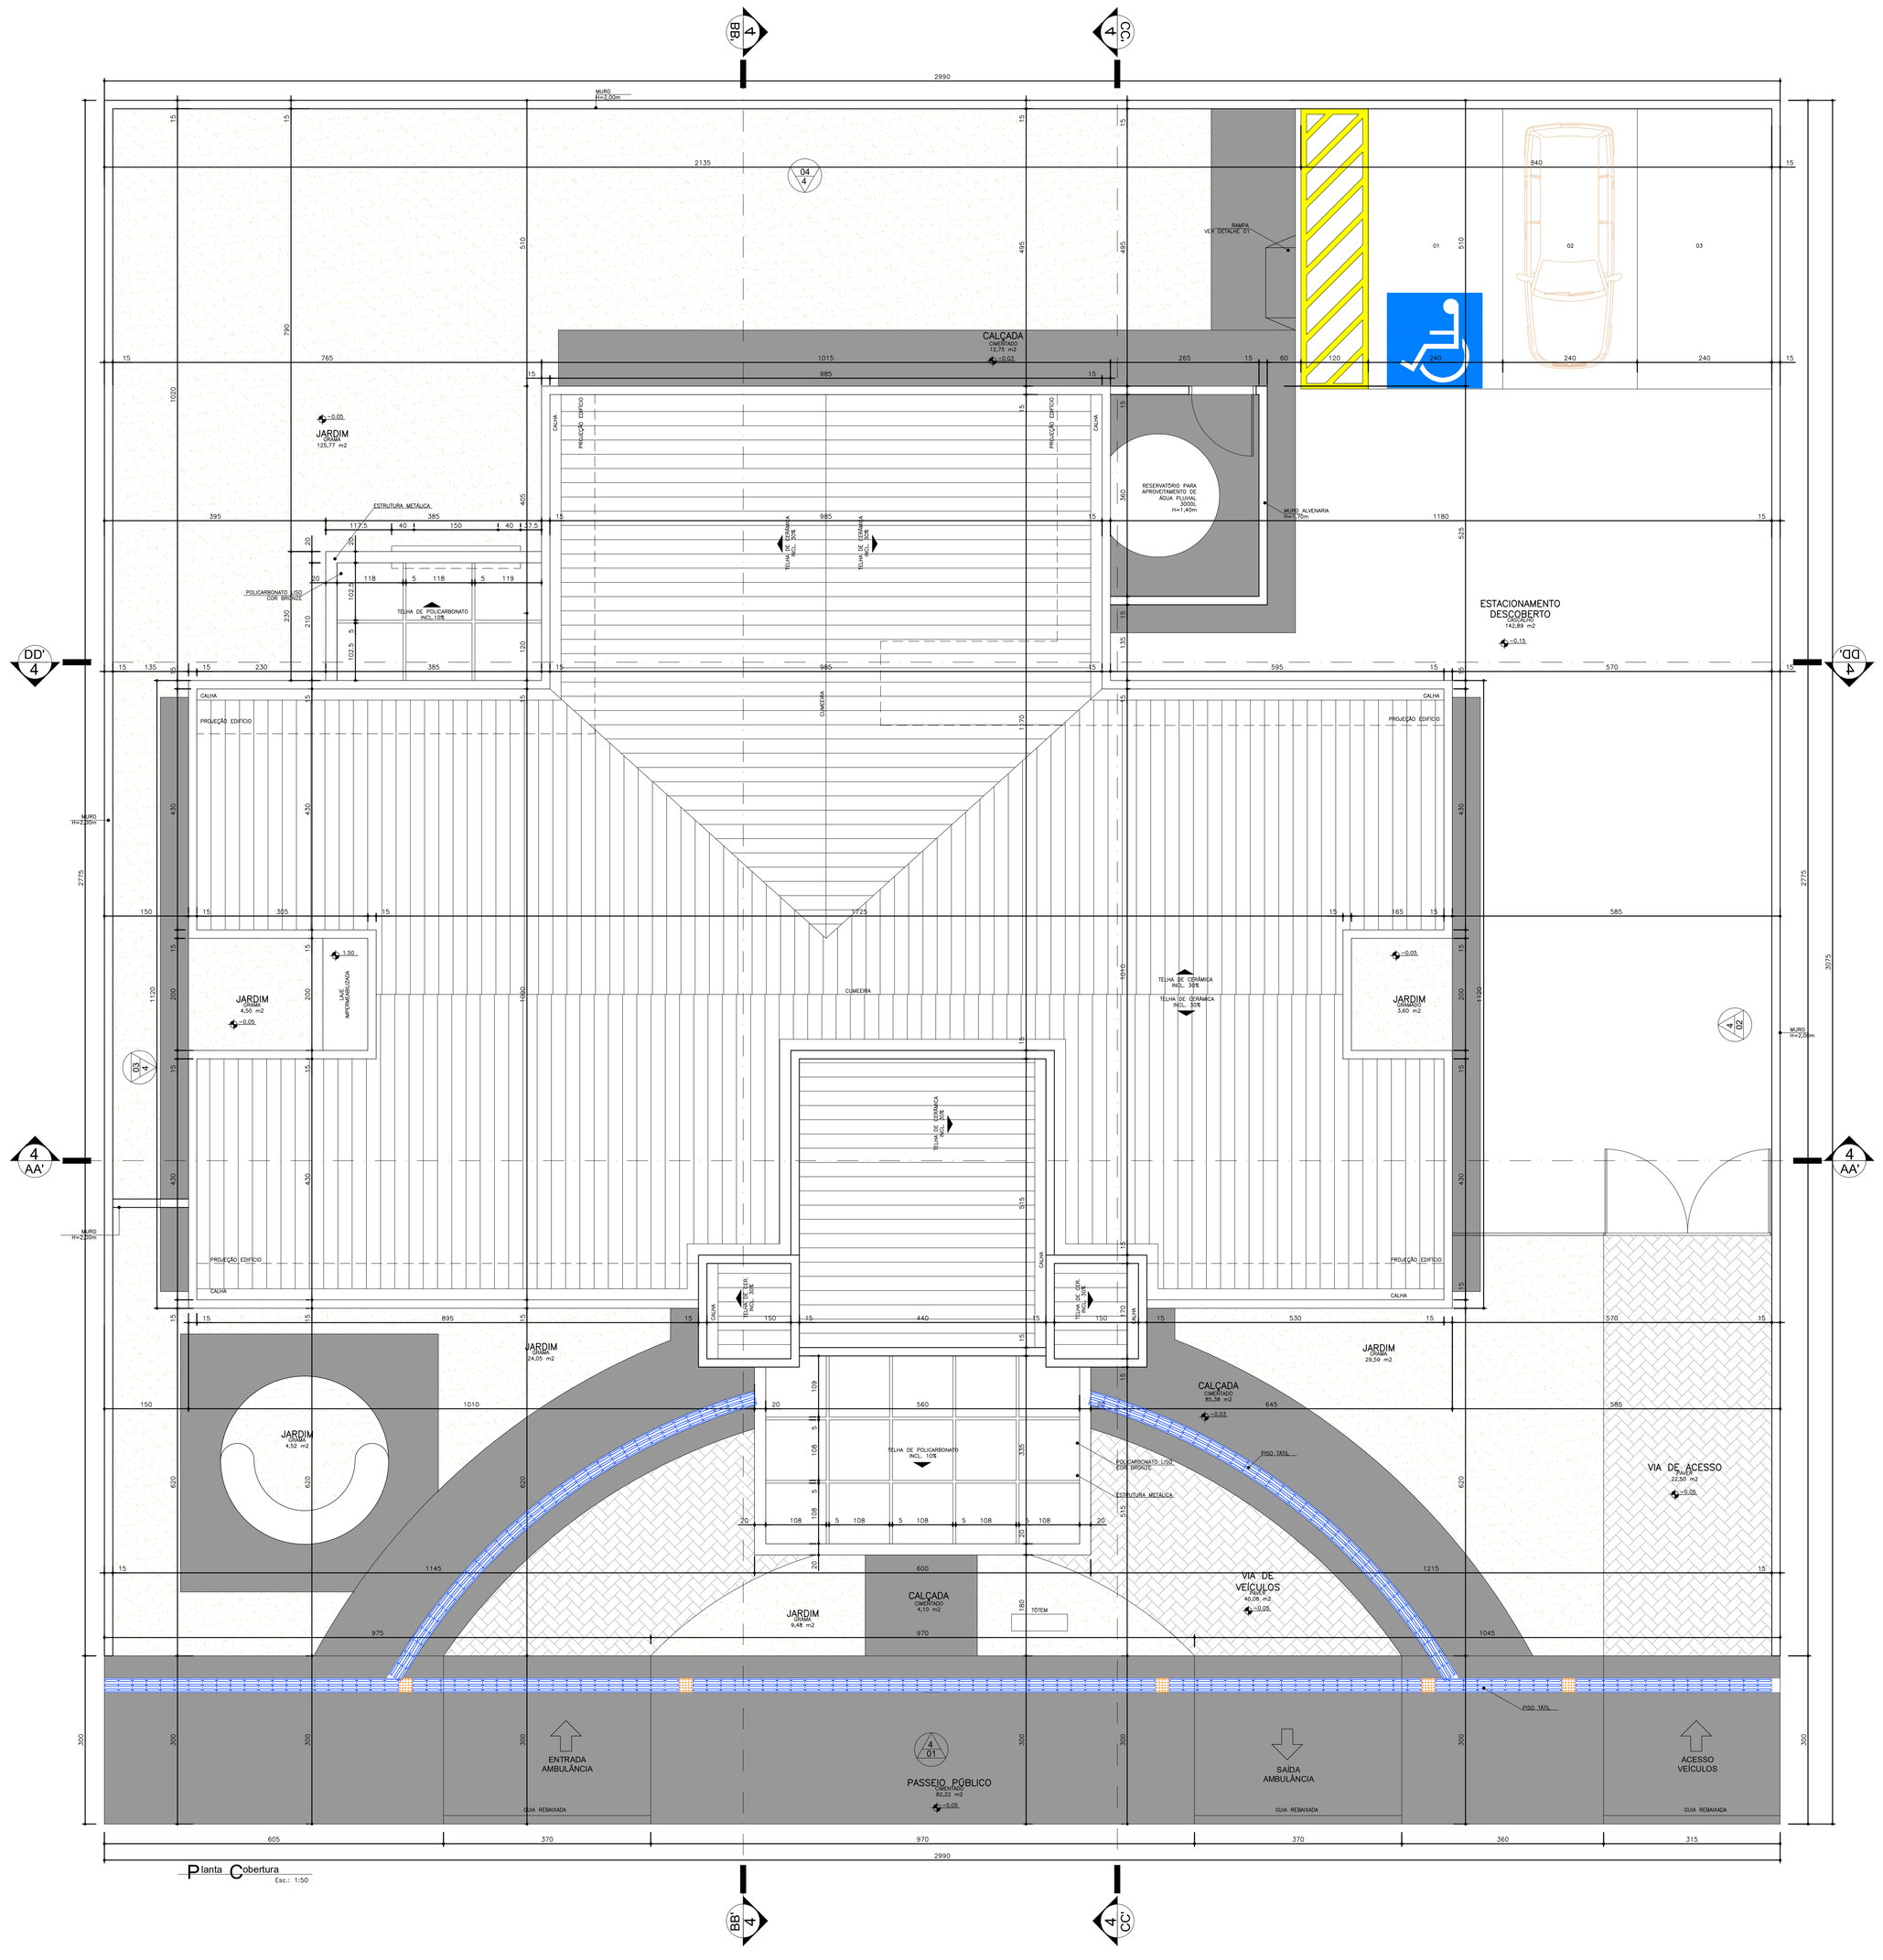

Planta Cobertura
Esc.: 1:50

NOTA: –Os ambientes sanit./PCD e banheiro/vest./func. feminino terão forro de gesso 2,40m para os ambientes DML e almoxarifado terem janelas voltadas para o exterior.
– O muro receberá pintura texturizada cor cinza, marca Suvinil ou Similar, Cor AR RAREFEITO A331.
– A marquise receberá pintura eletrostática cor cinza.

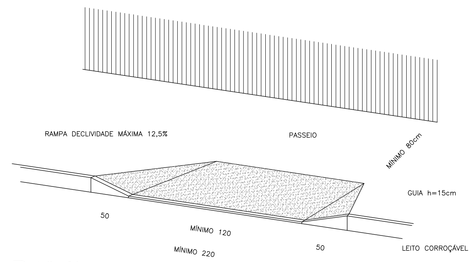

Detalhe 01
Rampa de passeio – NBR 9050
Sem escala

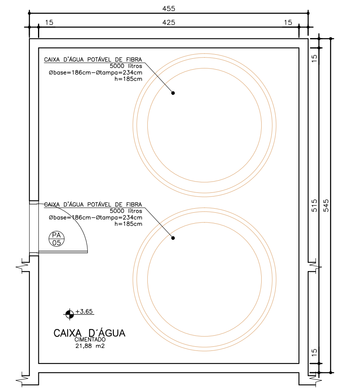

Planta Baixa Caixa D'água
Nível: +3,10m
Esc.: 1:50

Obs.:
Medidas em centímetros.
O valor da cota prevalece sobre a escala.
Conferir medidas no local.

Dúvidas e sugestões pelo email:
plantaserequilificados@saude.gov.br

Assunto
PROJETO BÁSICO DE ARQUITETURA
PLANTA COBERTURA/IMPLANTAÇÃO

Prancha
01-03

Obra
REFORMA DE UNIDADE BÁSICA DE SAÚDE-PORTE I

Proprietário:
PREFEITURA MUNICIPAL DE MUCAJAÍ

Situação sem escala

Declara que a aprovação do projeto não implica no reconhecimento do direito de propriedade do terreno por parte da Prefeitura.

Responsável técnico:
Alexandre Rodrigues Melo
Engenheiro Civil
CREA-RR nº 0180243-3

Áreas

Quadro de Áreas (m2)

EDIFICAÇÃO PRINCIPAL	267,27 m2
MARQUISES	35,36 m2
TOTAL CONSTRUÍDO	302,63 m2
CAIXA D'ÁGUA	21,88 m2