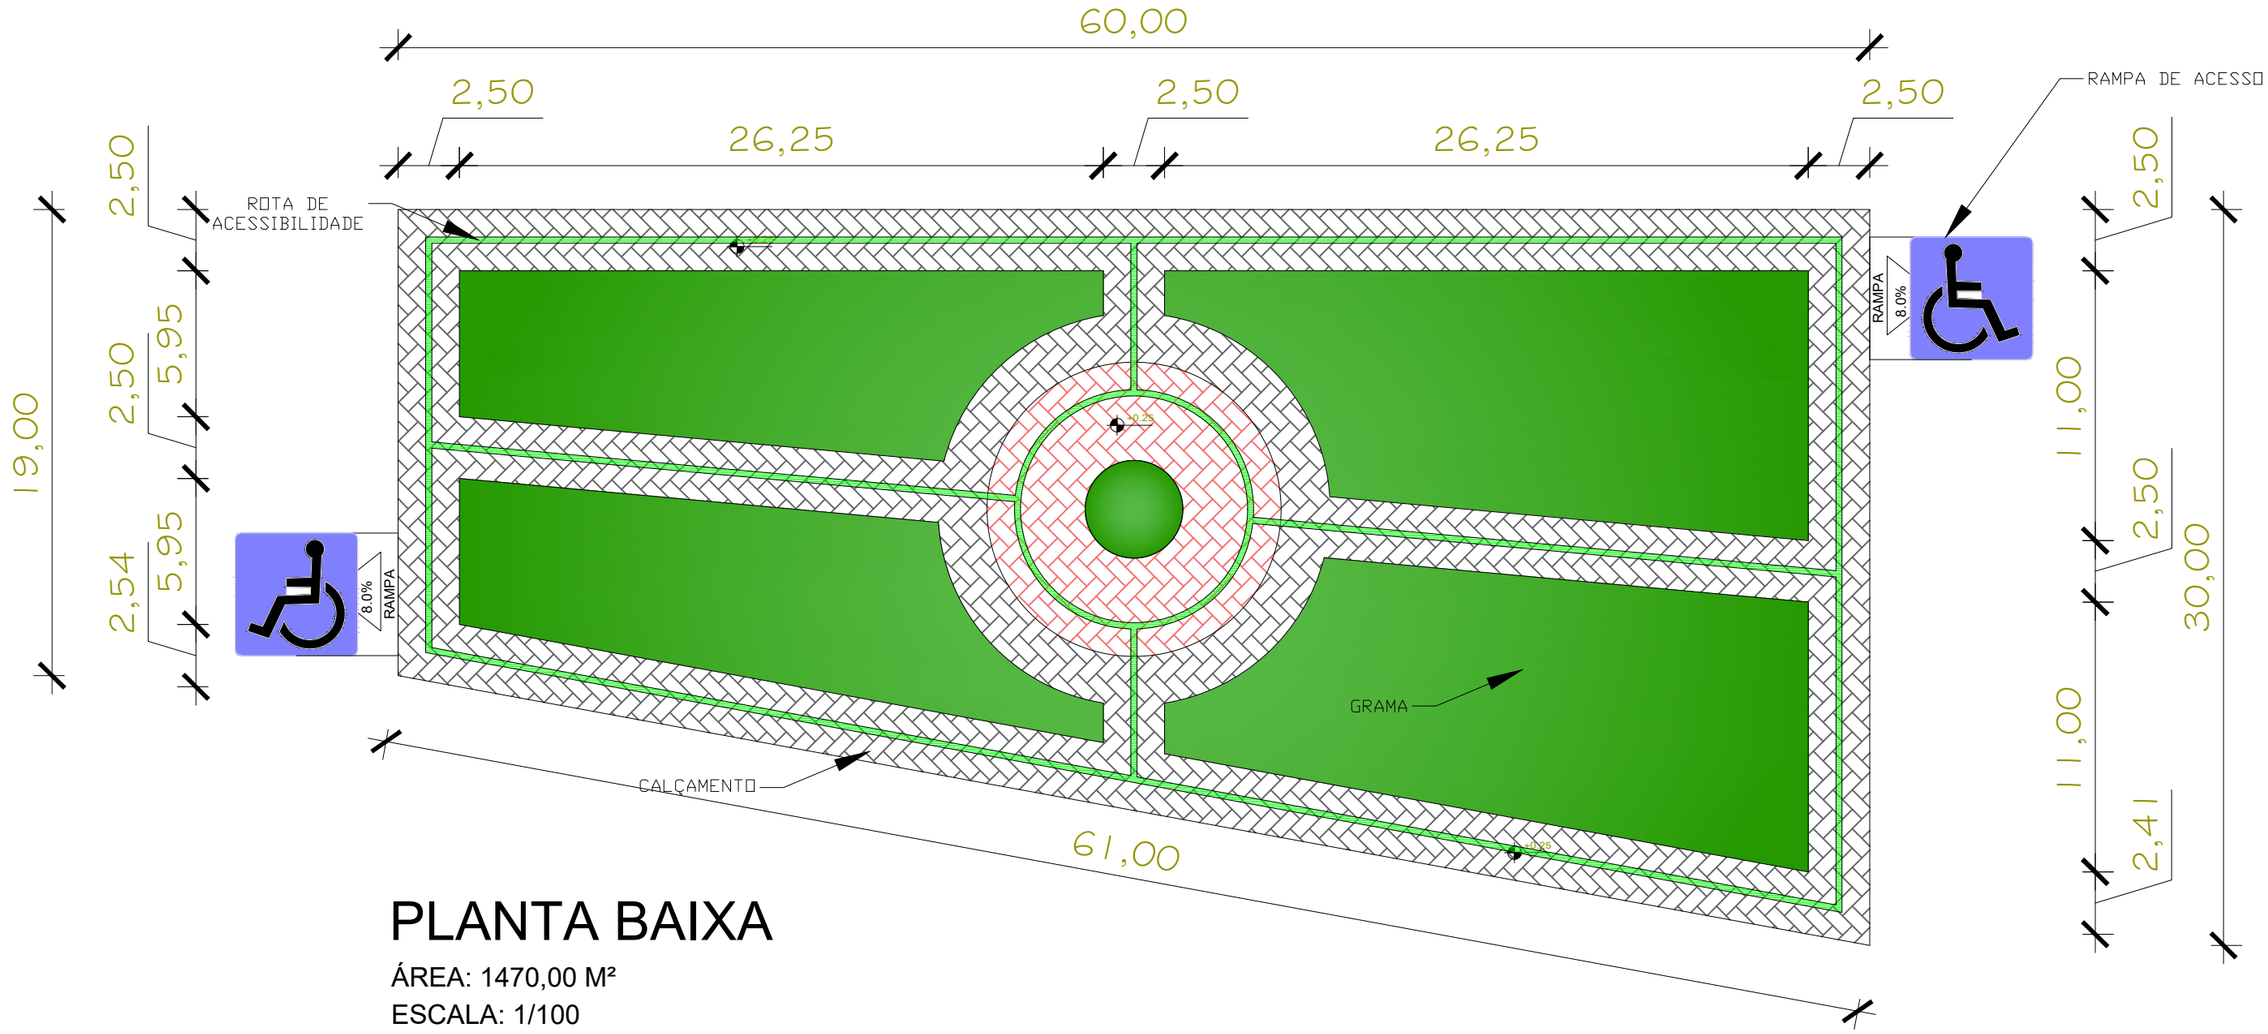

PLANTA BAIXA

ÁREA: 1470,00 M²

ESCALA: 1/100

PREFEITURA MUNICIPAL DE MUCAJAÍ - RR		
PLANTA BAIXA		Alexandre Rodrigues Melo Engenheiro Civil CREA-RR 0918529433
		ESCALA: FECHA:
	RESPONSÁVEL: Eng. Alexandre Rodrigues Melo	UNIDADES:
	REVISÃO: REV 01.2024	PL. No.: 02