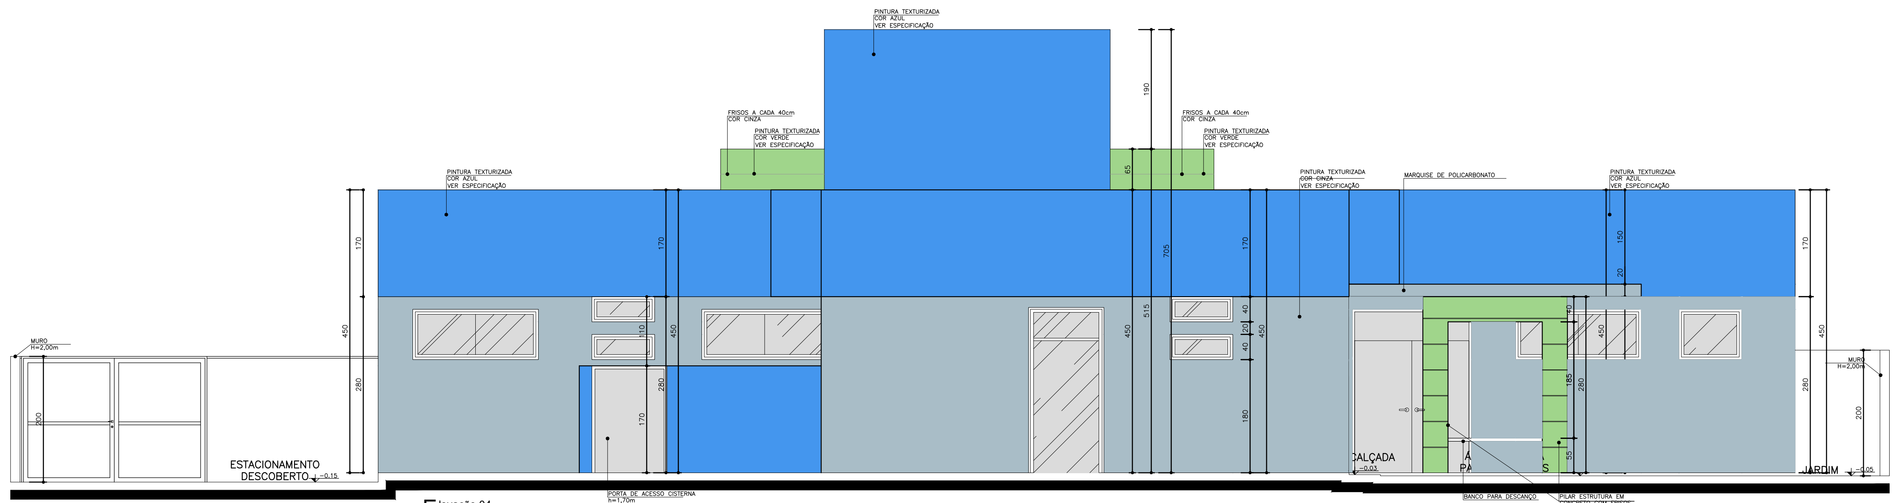

Elevação 04
Esc.: 1:50

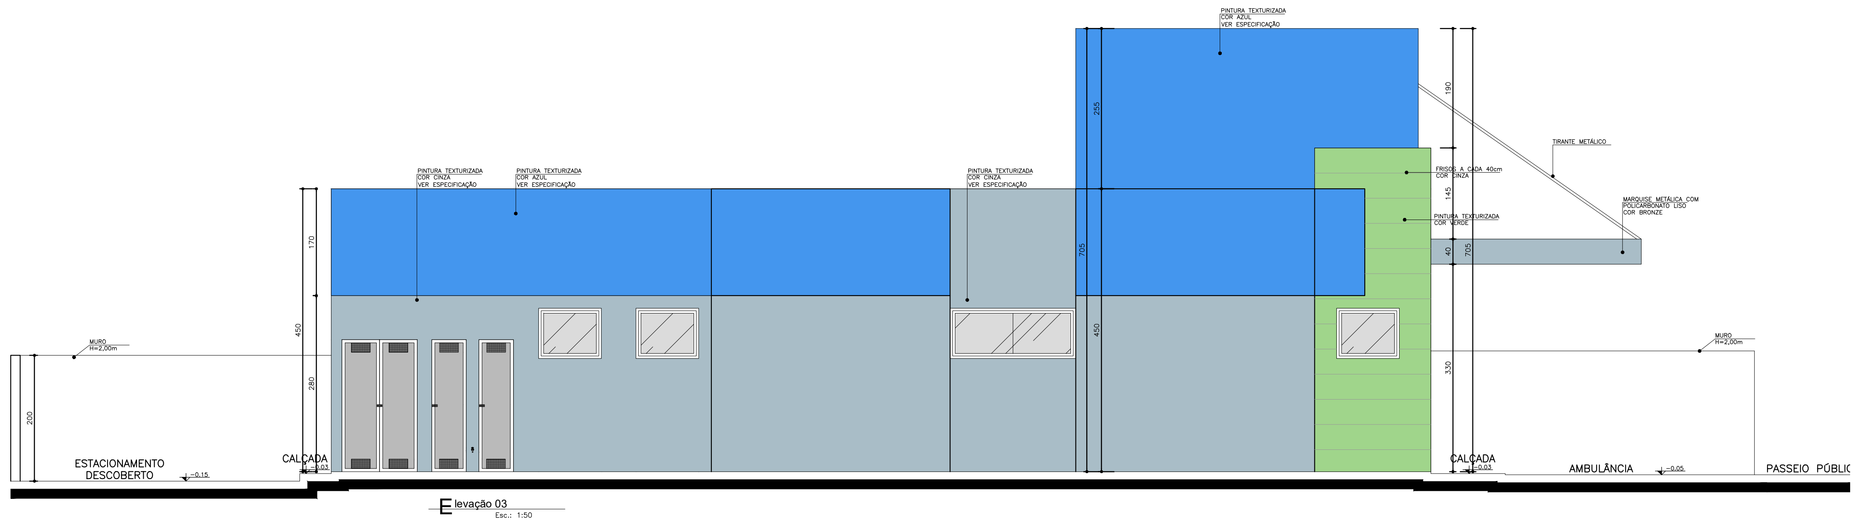

Elevação 03
Esc.: 1:50

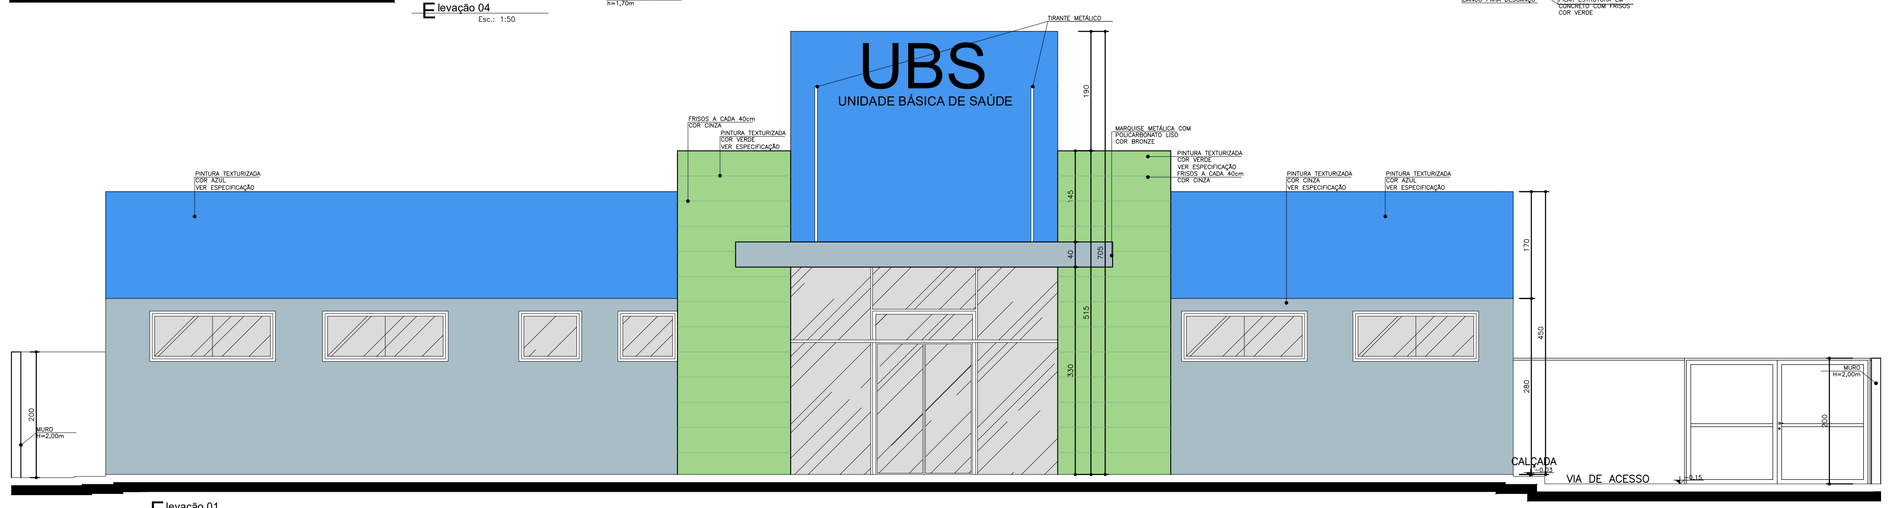

Elevação 01
Esc.: 1:50

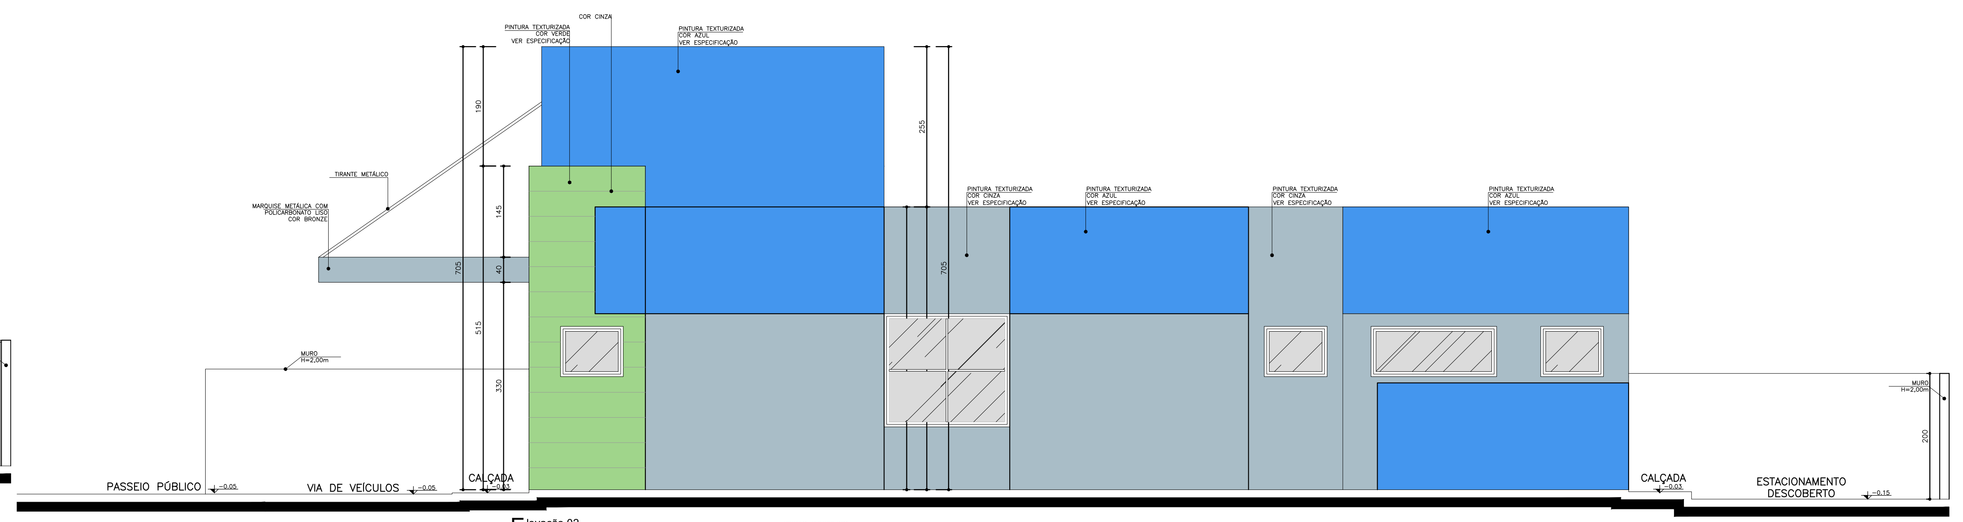

Elevação 02
Esc.: 1:50

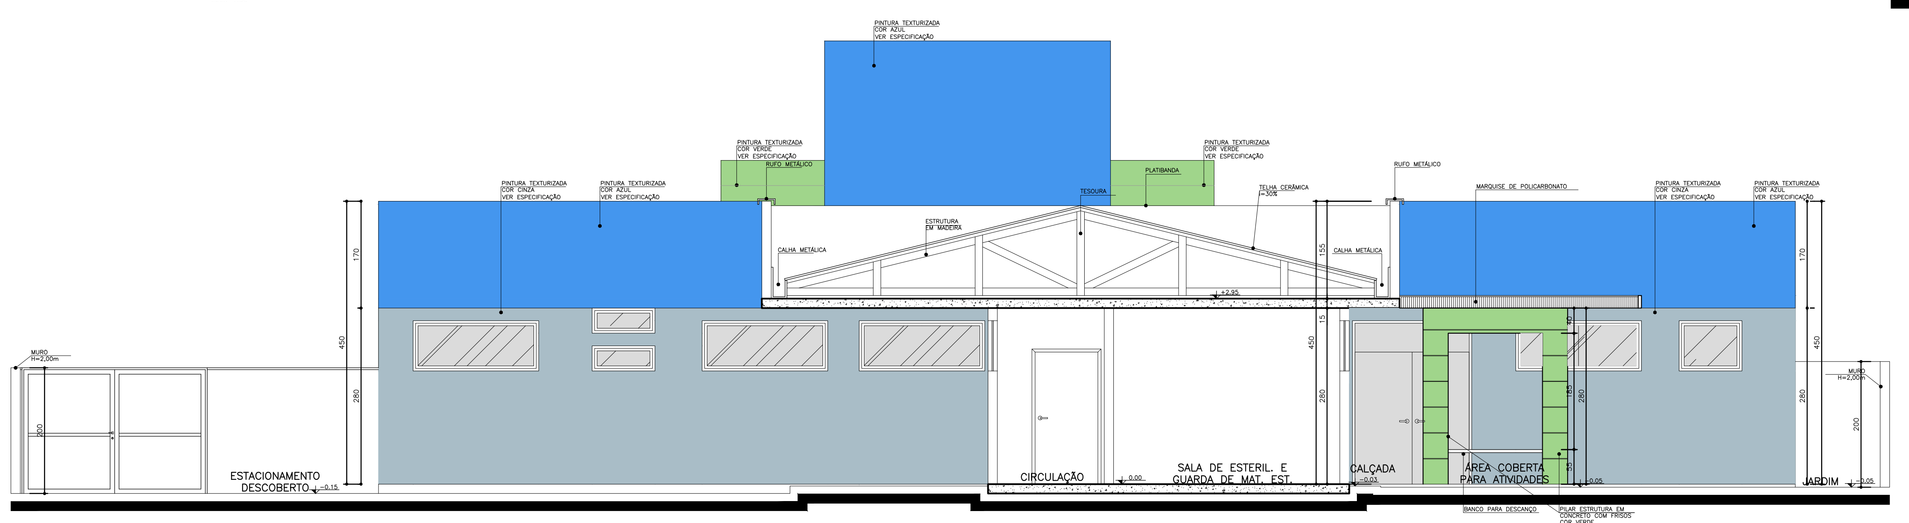

Corte DD'
Esc.: 1:50

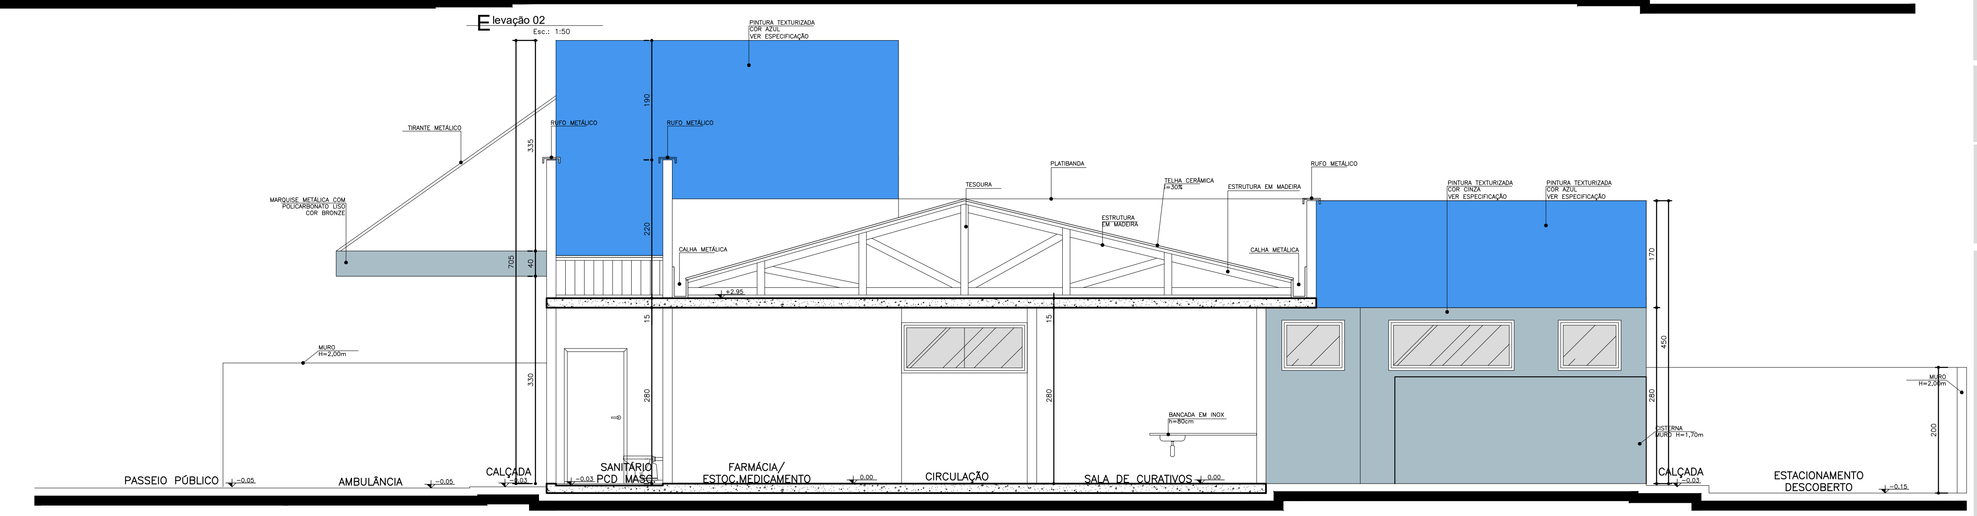

Corte CC'
Esc.: 1:50

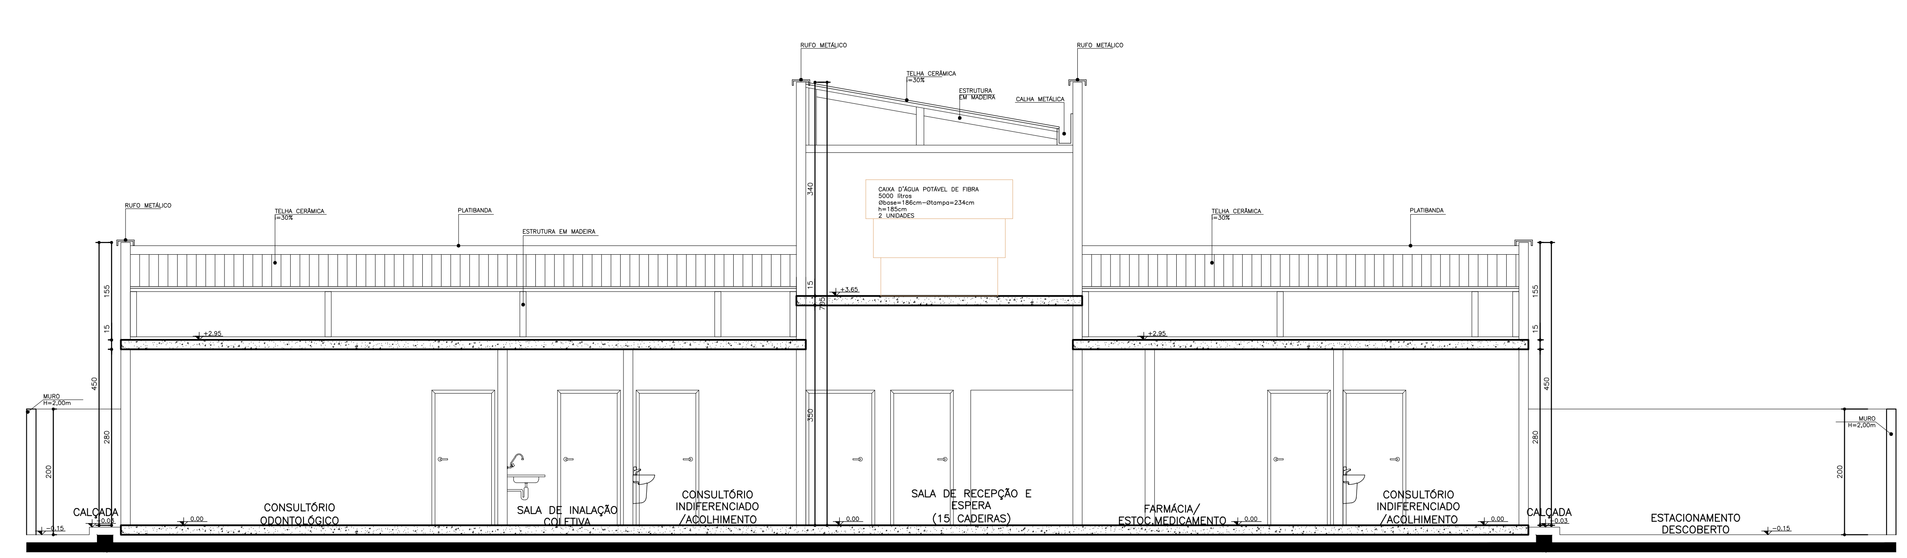

Corte AA'
Esc.: 1:50

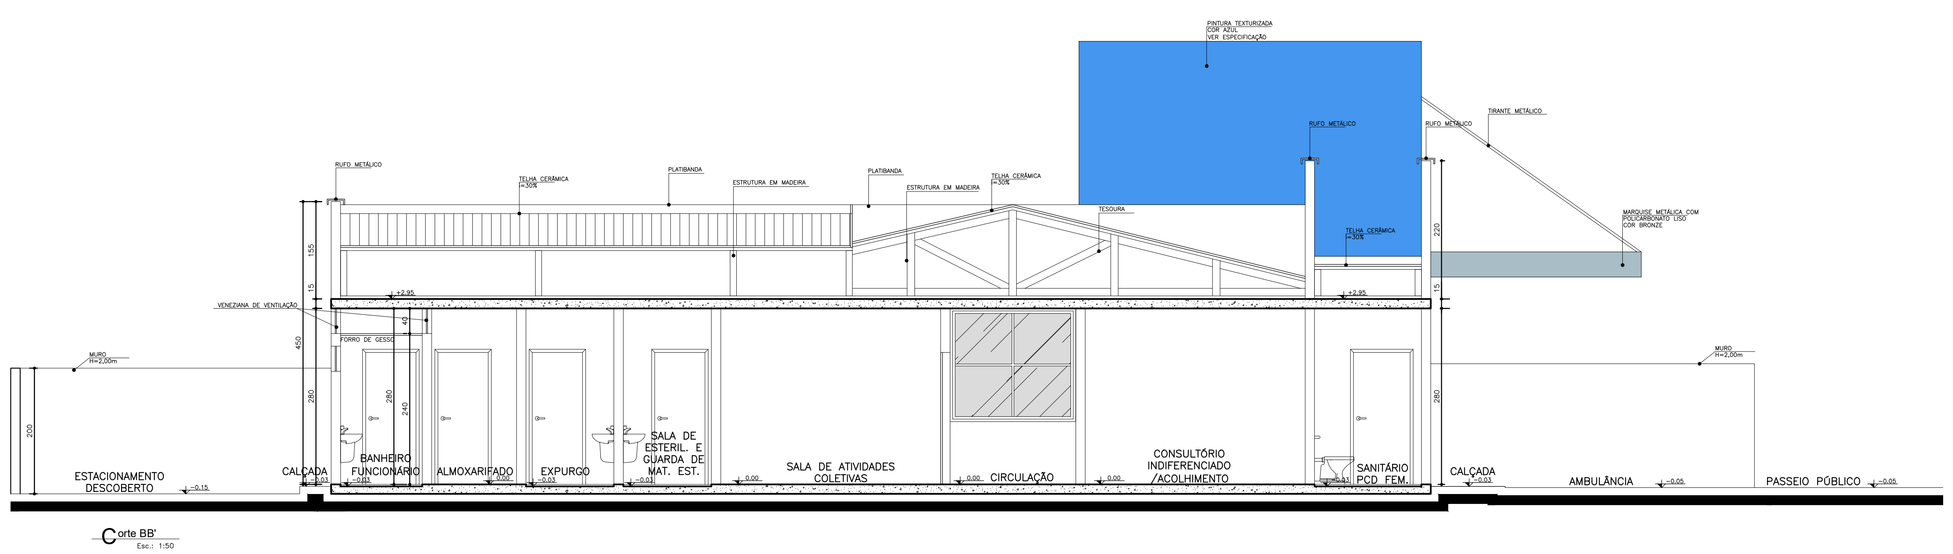

Corte BB'
Esc.: 1:50

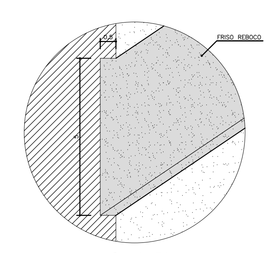

Detalhe Friso
Sem Escala

Especificação de Cores da Fachada

- Cor verde: Pintura texturizada, cor verde.
- Cor azul: Pintura texturizada, cor azul.
- Cor cinza: Pintura texturizada, cor cinza.

NOTA: – Os ambientes sanit./PCD e banheiro/vest./func. femininos terão forro de gesso 2,40m para os ambientes DML e almoxarifado terão janelas voltadas para o exterior.
– O muro receberá pintura texturizada cor cinza, menos faixinha azul.
– A marquise receberá pintura elastomérica cor cinza.

Obs.:
Medidas em centímetros.
O valor da cota prevalece
ao da escala.
Conferir medidas no local.

Dúvidas e sugestões pelo email:
plantaspequifricuba@bauale.gov.br

Assunto: PROJETO BÁSICO DE ARQUITETURA
CORTES E ELEVAÇÕES

Prancha: 03-03

Obra: REFORMA DE UNIDADE BÁSICA DE SAÚDE-PORTE I

Proprietário: PREFEITURA MUNICIPAL DE MUCAJAÍ

Situação sem escala

Área:

VER PRANCHA 1

Declaro que a aprovação do projeto não implica no reconhecimento do direito de propriedade ou posse por parte da Prefeitura.

Proprietário:
PREFEITURA DE MUCAJAÍ

Autor do projeto:
ALEXANDRE RODRIGUES MELO
ENGENHEIRO CIVIL
CREA 1 PJ 091062043-3

Alexandre Rodrigues Melo
Engenheiro Civil
CREA 1 PJ 091062043-3