


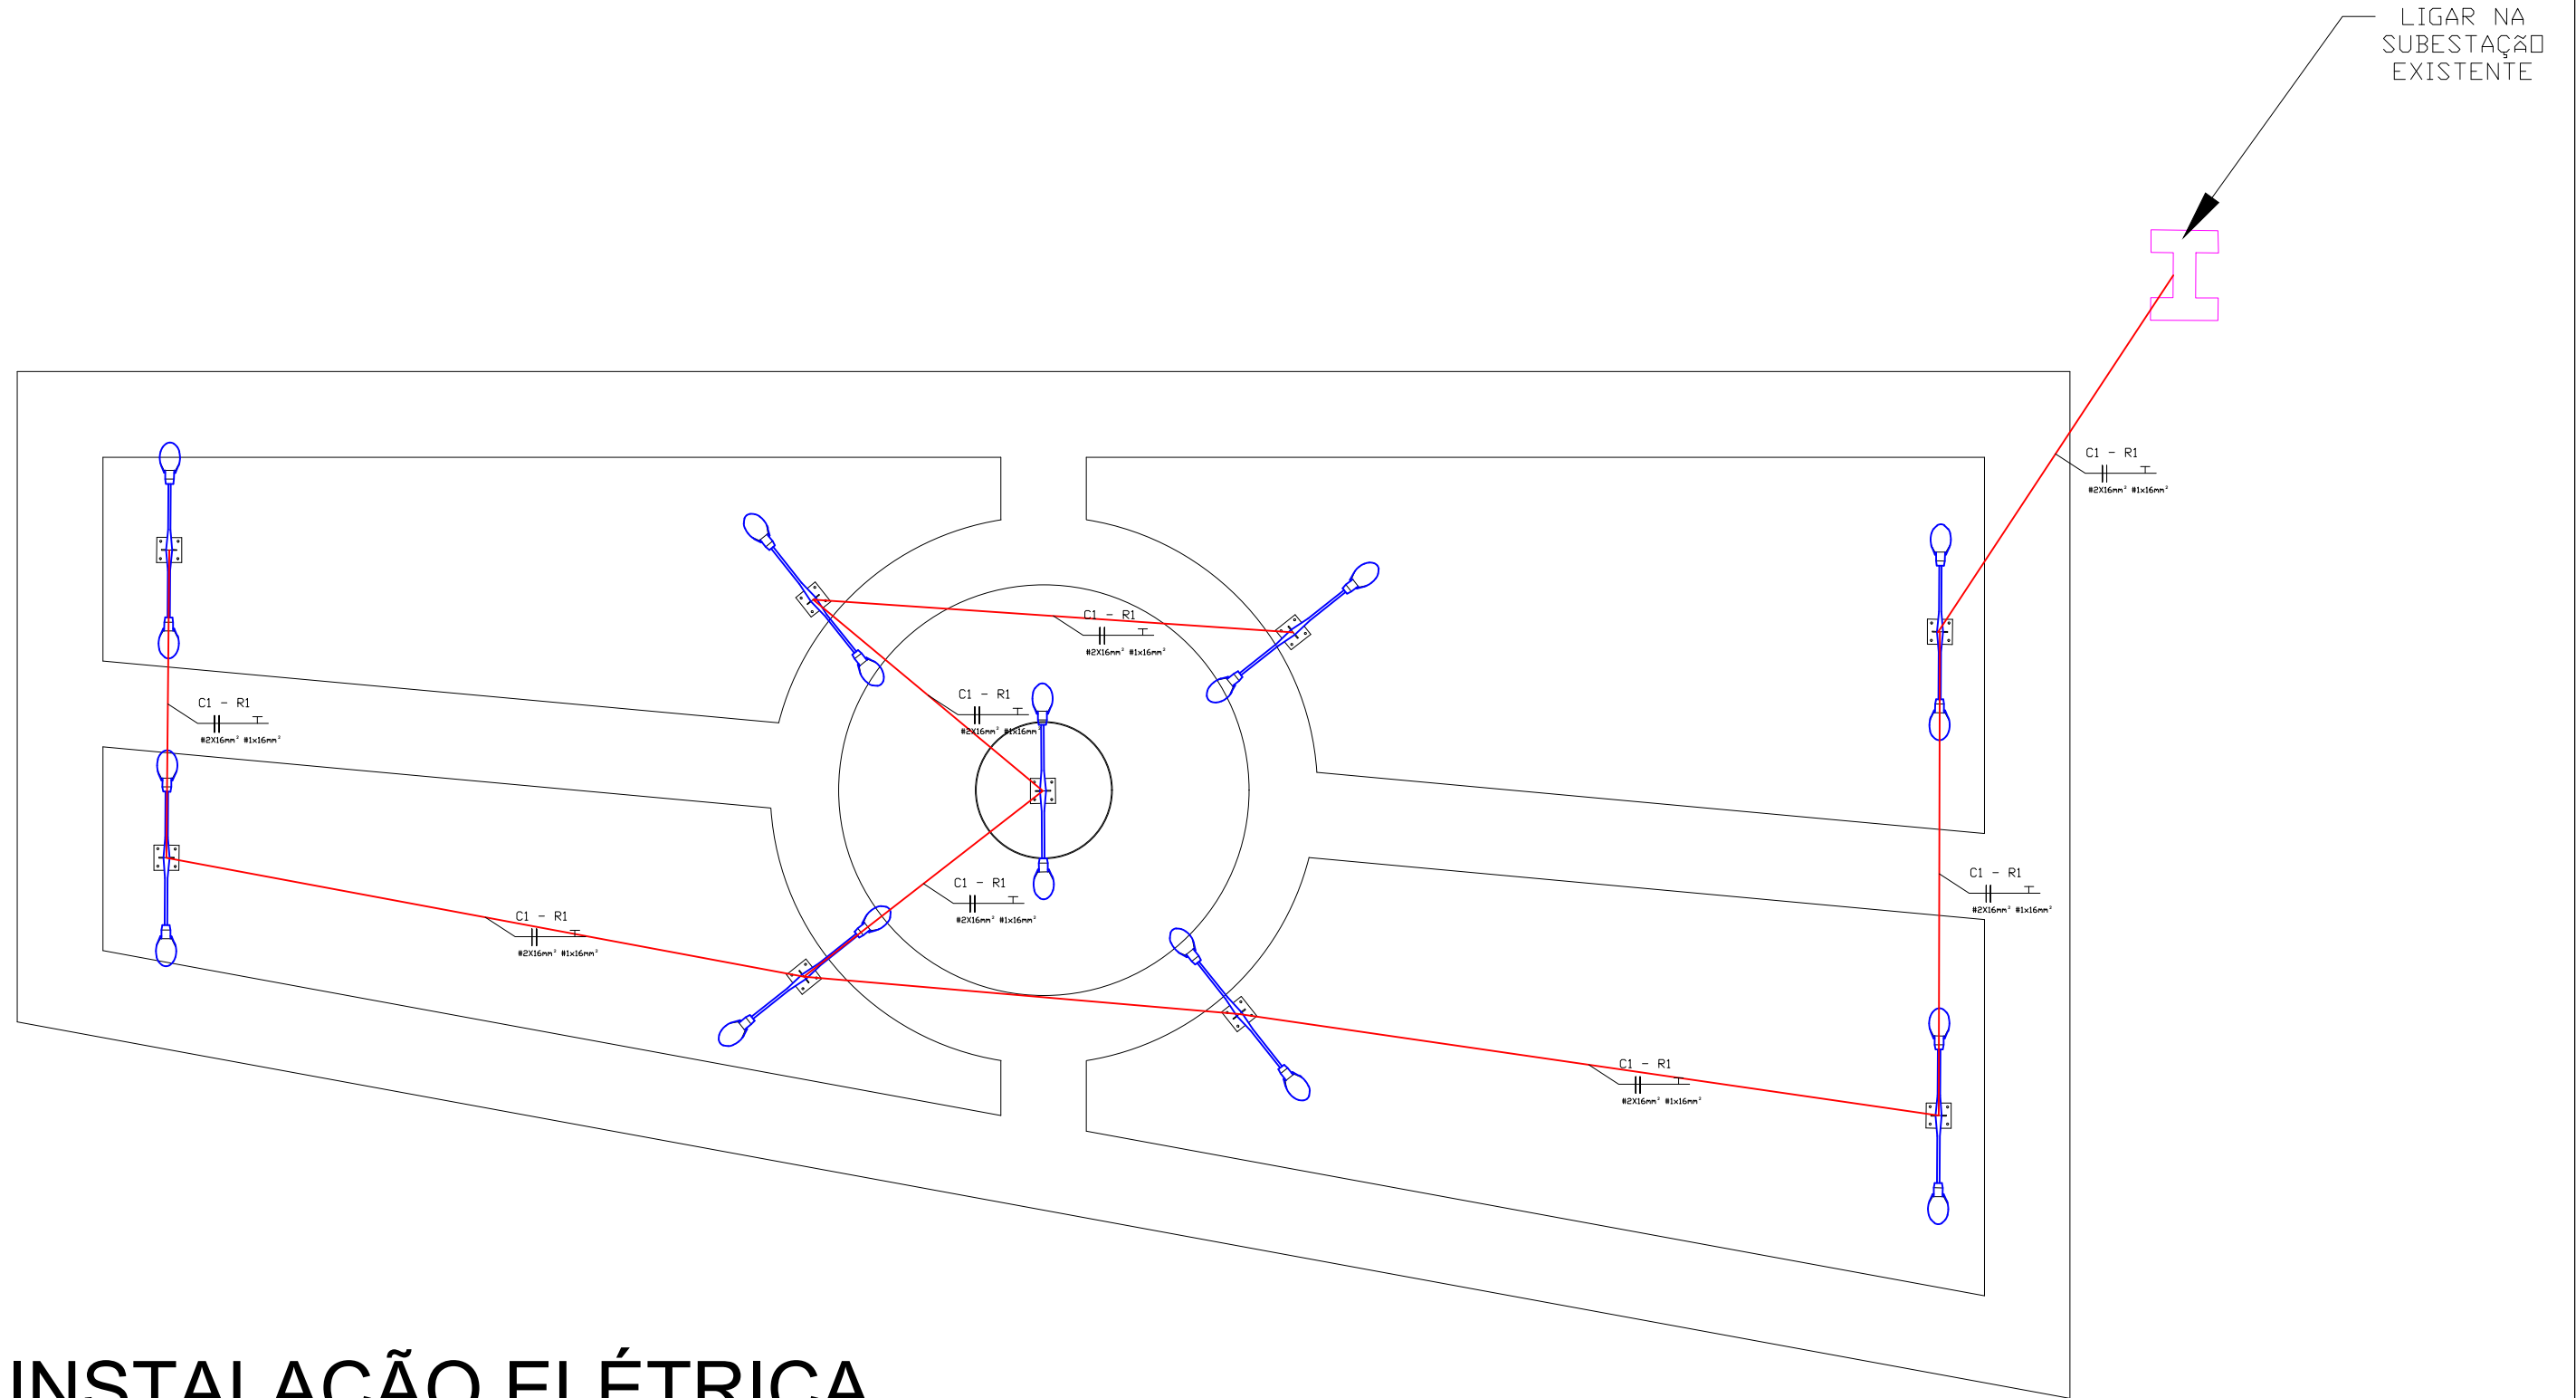

INSTALAÇÃO ELÉTRICA

ÁREA: 4800,00 M²
ESCALA: 1/100

PREFEITURA MUNICIPAL DE MUCAJAÍ - RR		
ACESSIBILIDADE		
		ESCALA:
		FECHA:
	RESPONSÁVEL: Eng. Alexandre Rodrigues Melo	UNIDADES:
	REVISÃO: REV 01.2024	PL. No.: 07