



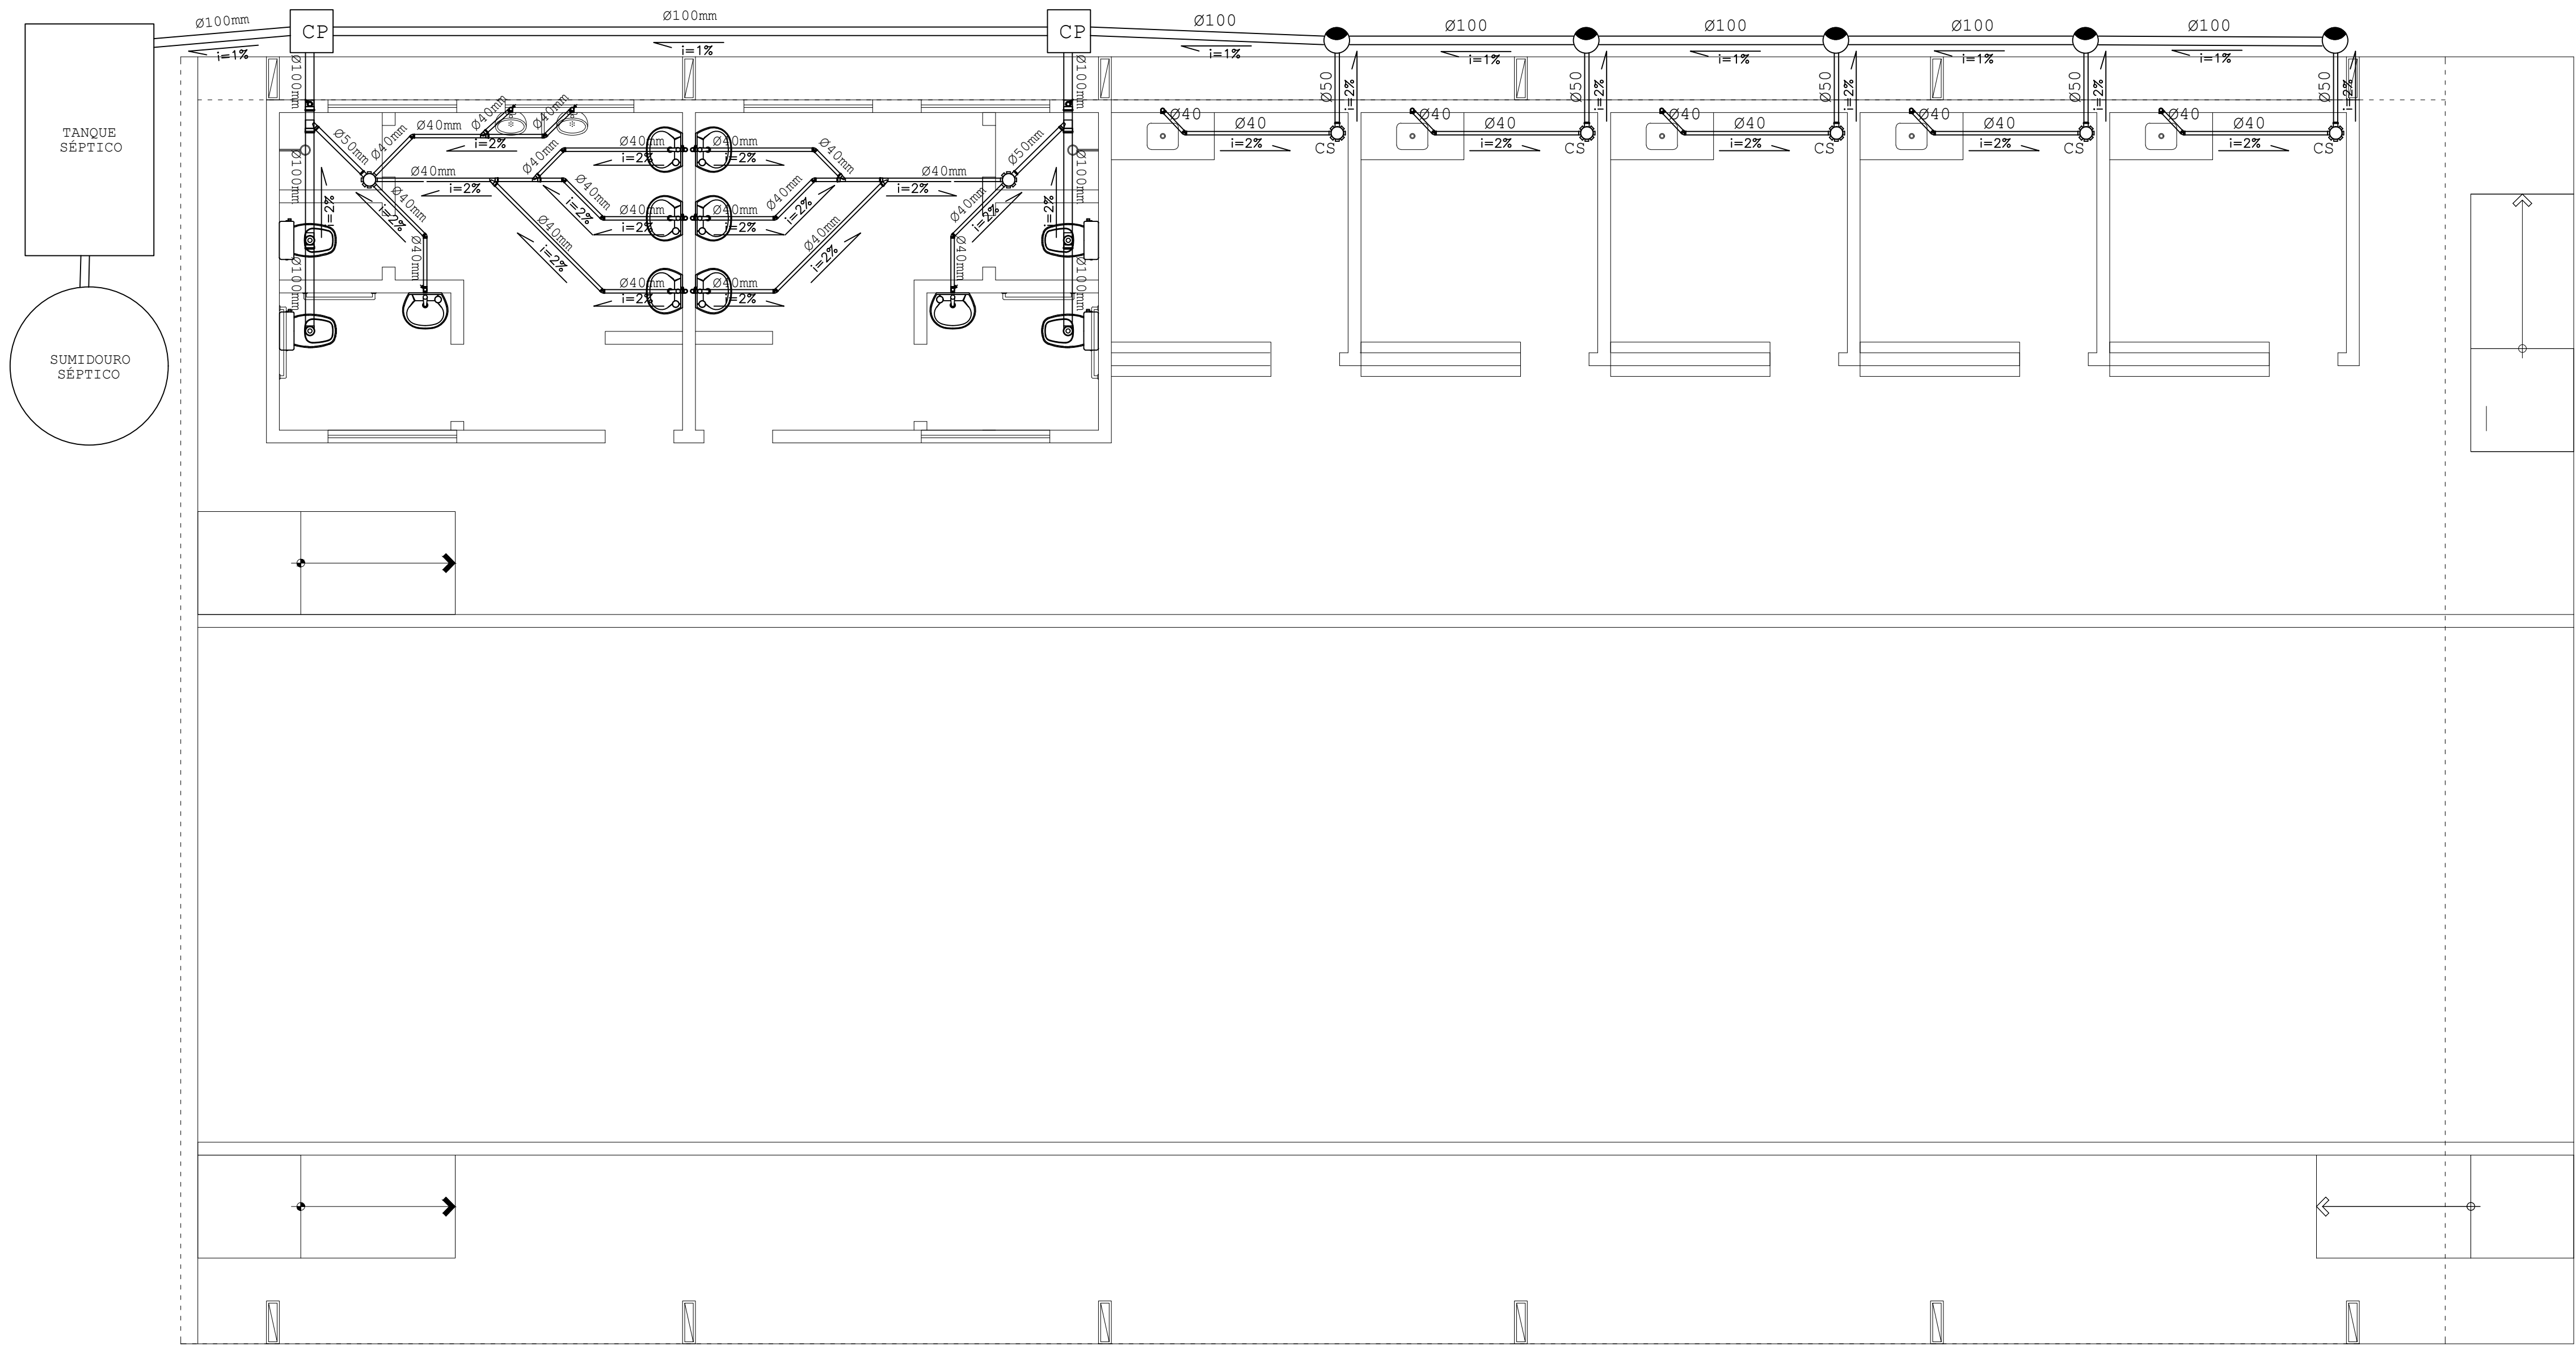

PLANTA BAIXA – SANITÁRIA
ESC 1/50

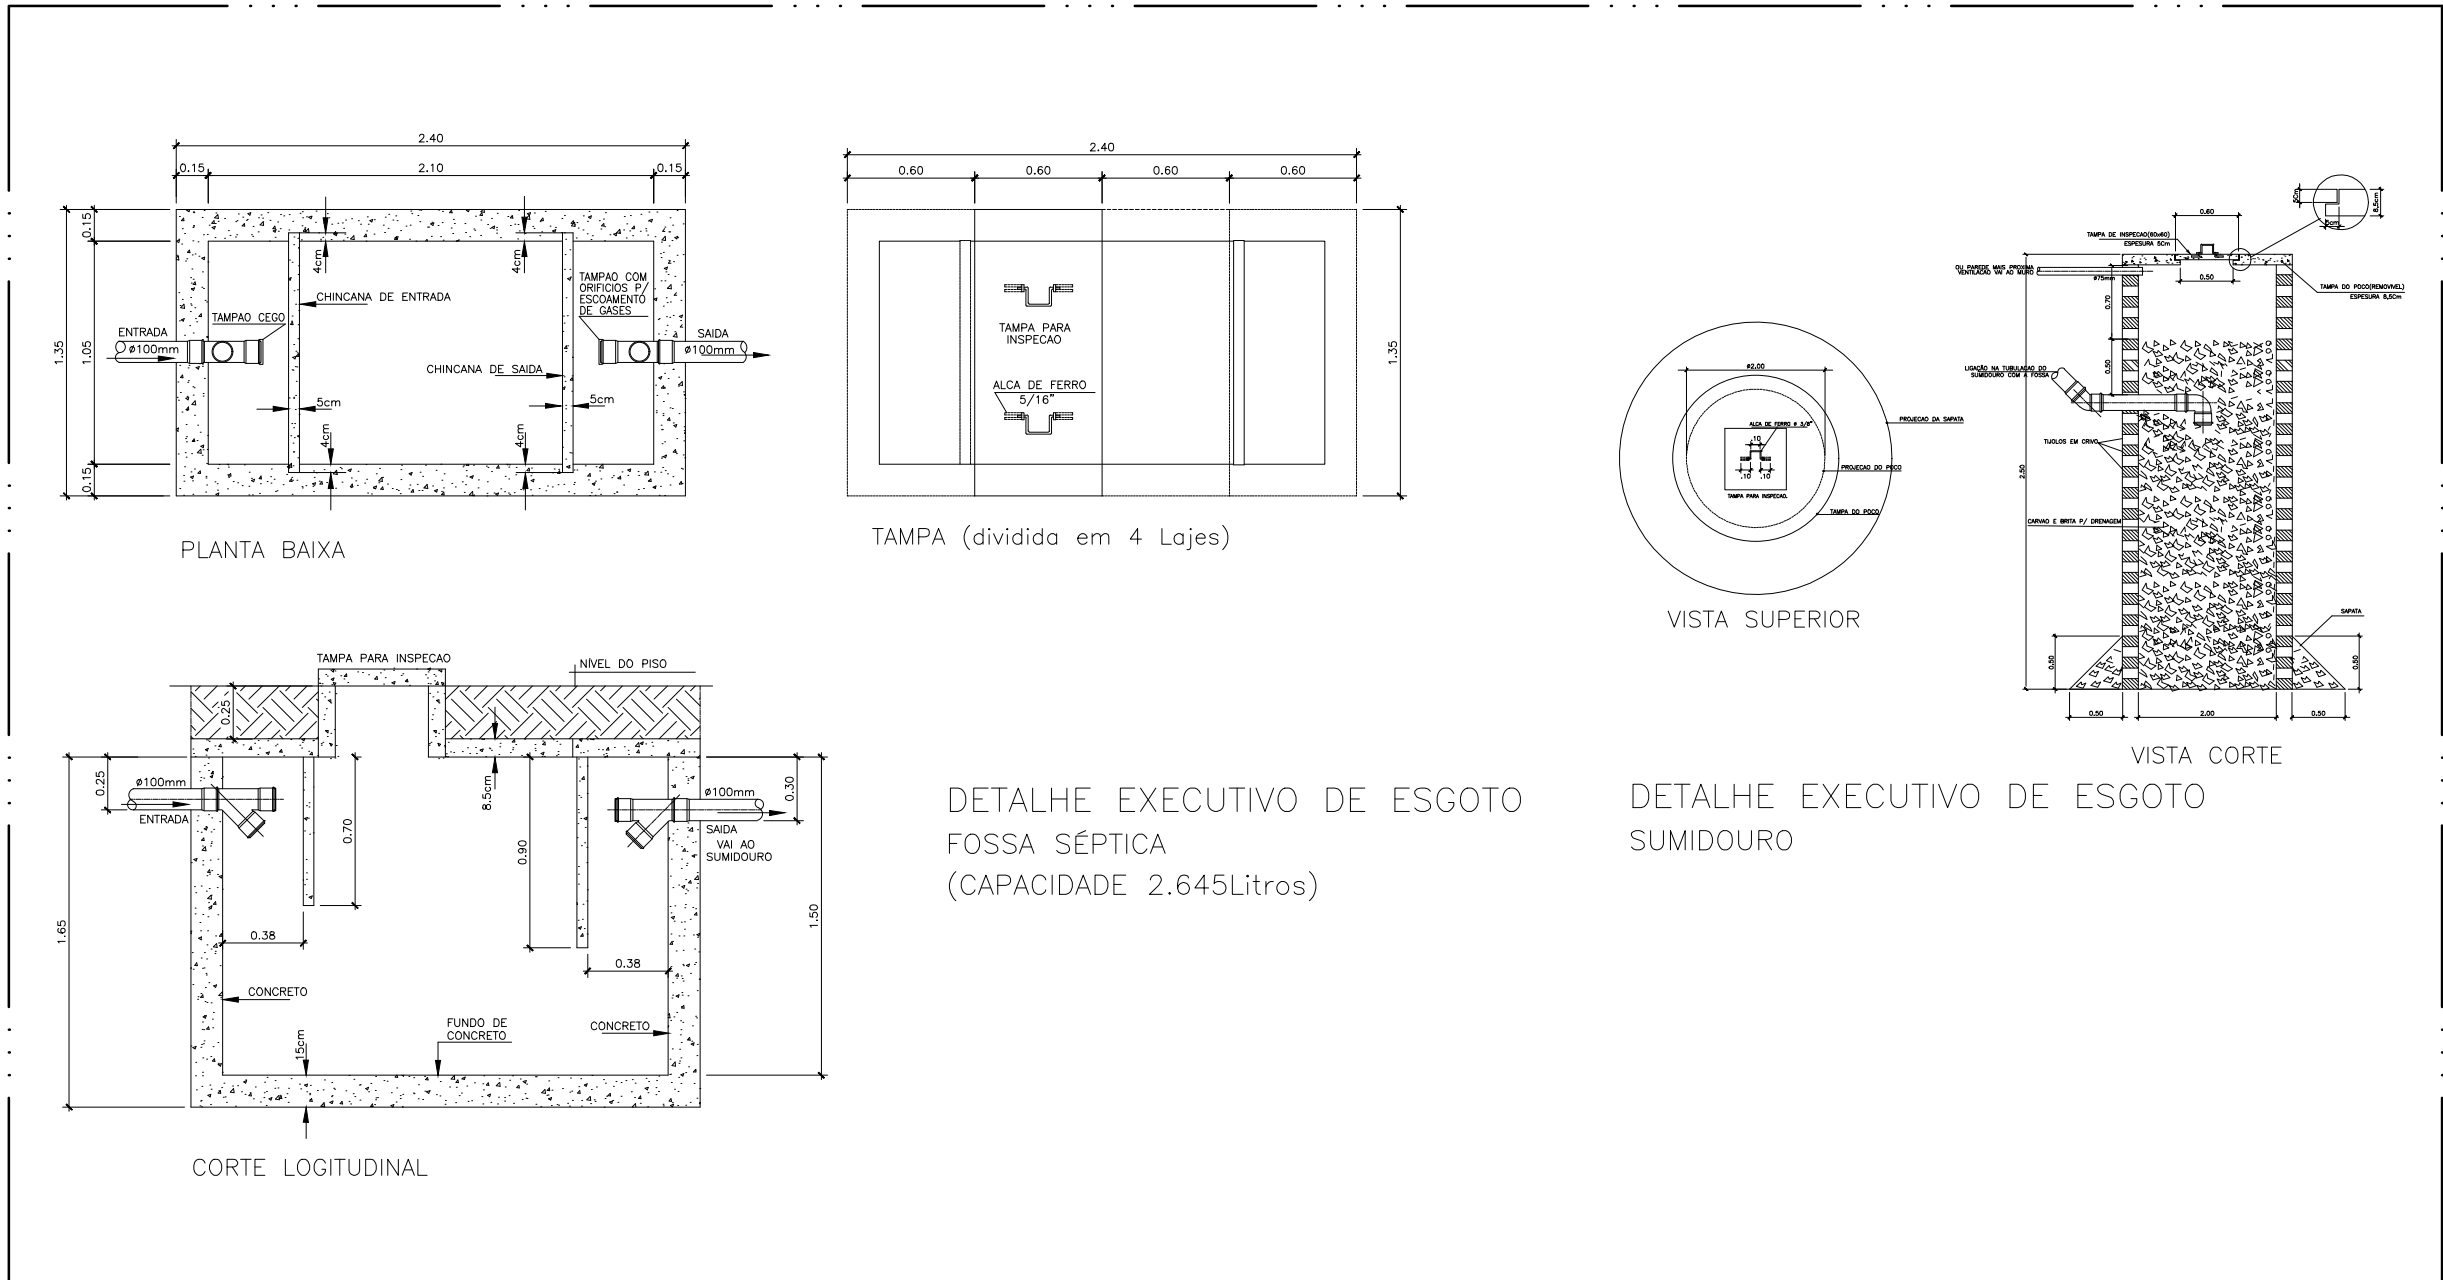

DETALHES
SEM ESC

LISTA DE MATERIAIS SANITÁRIOS			
ITEM	DESCRIÇÃO	UNIDADE	QUANTIDADE
1	Tubo em PVC para esgoto de 40mm	Metro	48.08
2	Tubo em PVC para esgoto de 50mm	Metro	4.51
3	Tubo em PVC para esgoto de 100mm	Metro	36.65
4	Joelho 45° de 40mm	Peça	10
5	Joelho 90° de 40mm	Peça	32
6	Joelho 90° de 100mm	Peça	2
7	Junção simples de 40x40	Peça	4
8	Junção simples de 100x50	Peça	2
9	Tª de 100x50	Peça	2
10	Tª de 100x100	Peça	2
11	Bucha de redução longa 50x40	Peça	2
12	Caixa sifonada de 150x150x50	Peça	7

Legenda – Esgoto	
	Tubulação descendo
	Tubulação subindo
	Indicação do fluxo e inclinação da tubulação
	Caixa de passagem
	Caixa de gordura

APROVAÇÕES			
PREFEITURA MUNICIPAL DE MUCAJAÍ			
OBJETO: CONSTRUÇÃO DE MERCADO			
PROJETO: INSTALAÇÕES SANITÁRIAS			
ENDEREÇO : VILA SAMAÚMA – MUCAJAÍ / RR			
PROPRIETÁRIO			
PREFEITURA MUNICIPAL DE MUCAJAÍ			
AUTOR DO PROJETO			
Alexandre Rodrigues Melo Engenheiro Civil CREA nº 091852943-3			
RESPONSÁVEL TÉCNICO			
Alexandre Rodrigues Melo Engenheiro Civil CREA nº 091852943-3			
ÁREAS		CONTEÚDO PLANTA DE CORTE FACHADAS LEGENDAS DETALHES CONSTRUTIVOS	
DATA MAIO DE 2022	ESCALA INDICADA	DESENHISTA	FOLHA 01/01
OBS: *FAVOR CONFERIR COTAS E DIMENSÕES NO LOCAL DA EXECUÇÃO DOS SERVIÇOS * SERVIÇOS DE LOCAÇÃO DE MEIO FIO SERÁ FEITO COM AUXÍLIO DE EQUIPE TOPOGRAFICA			