

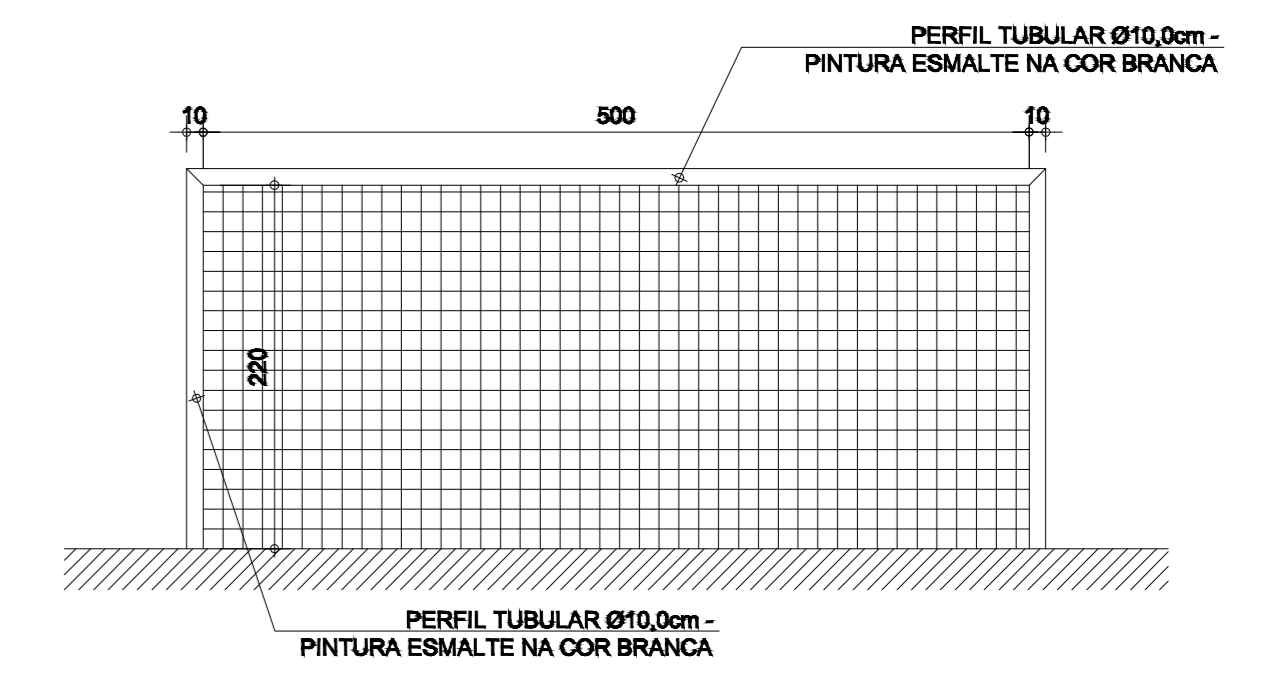


**CORTE ESQUEMÁTICO PISO EM GRAMA**  
 ESCALA.....1/5

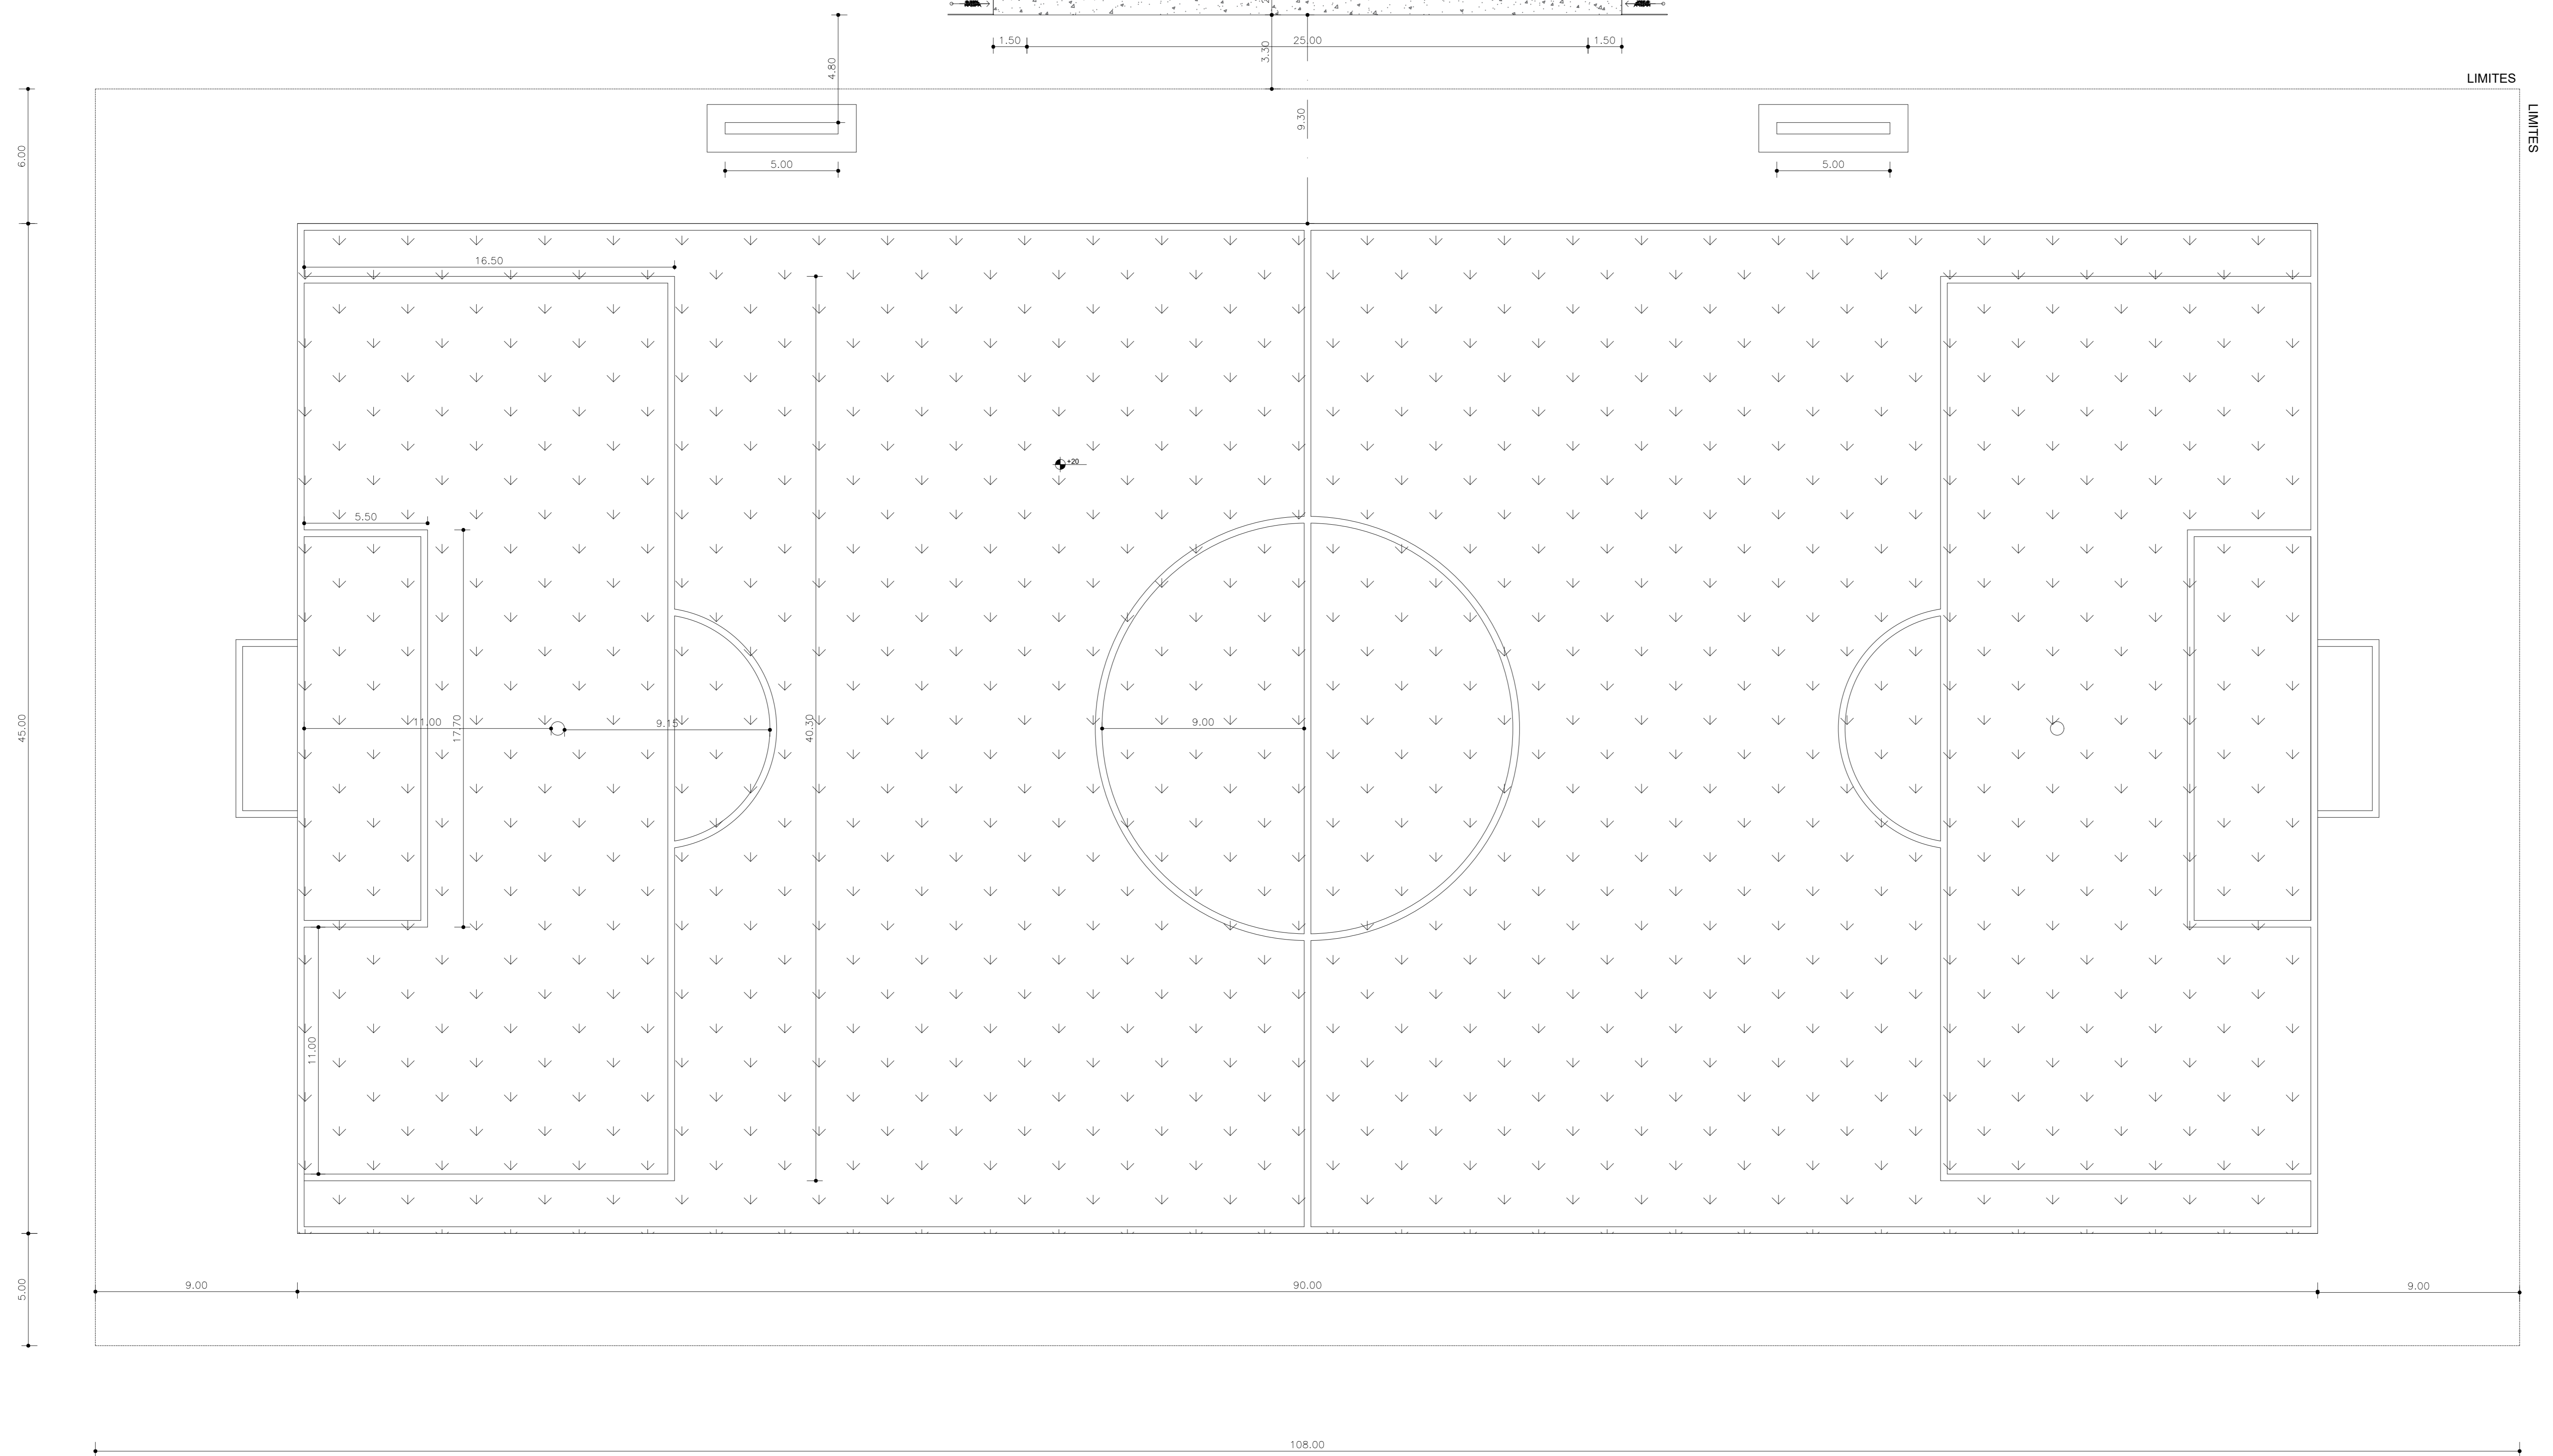

**ELEVAÇÃO DAS TRAVES DO GOL**  
 ESCALA.....1/50

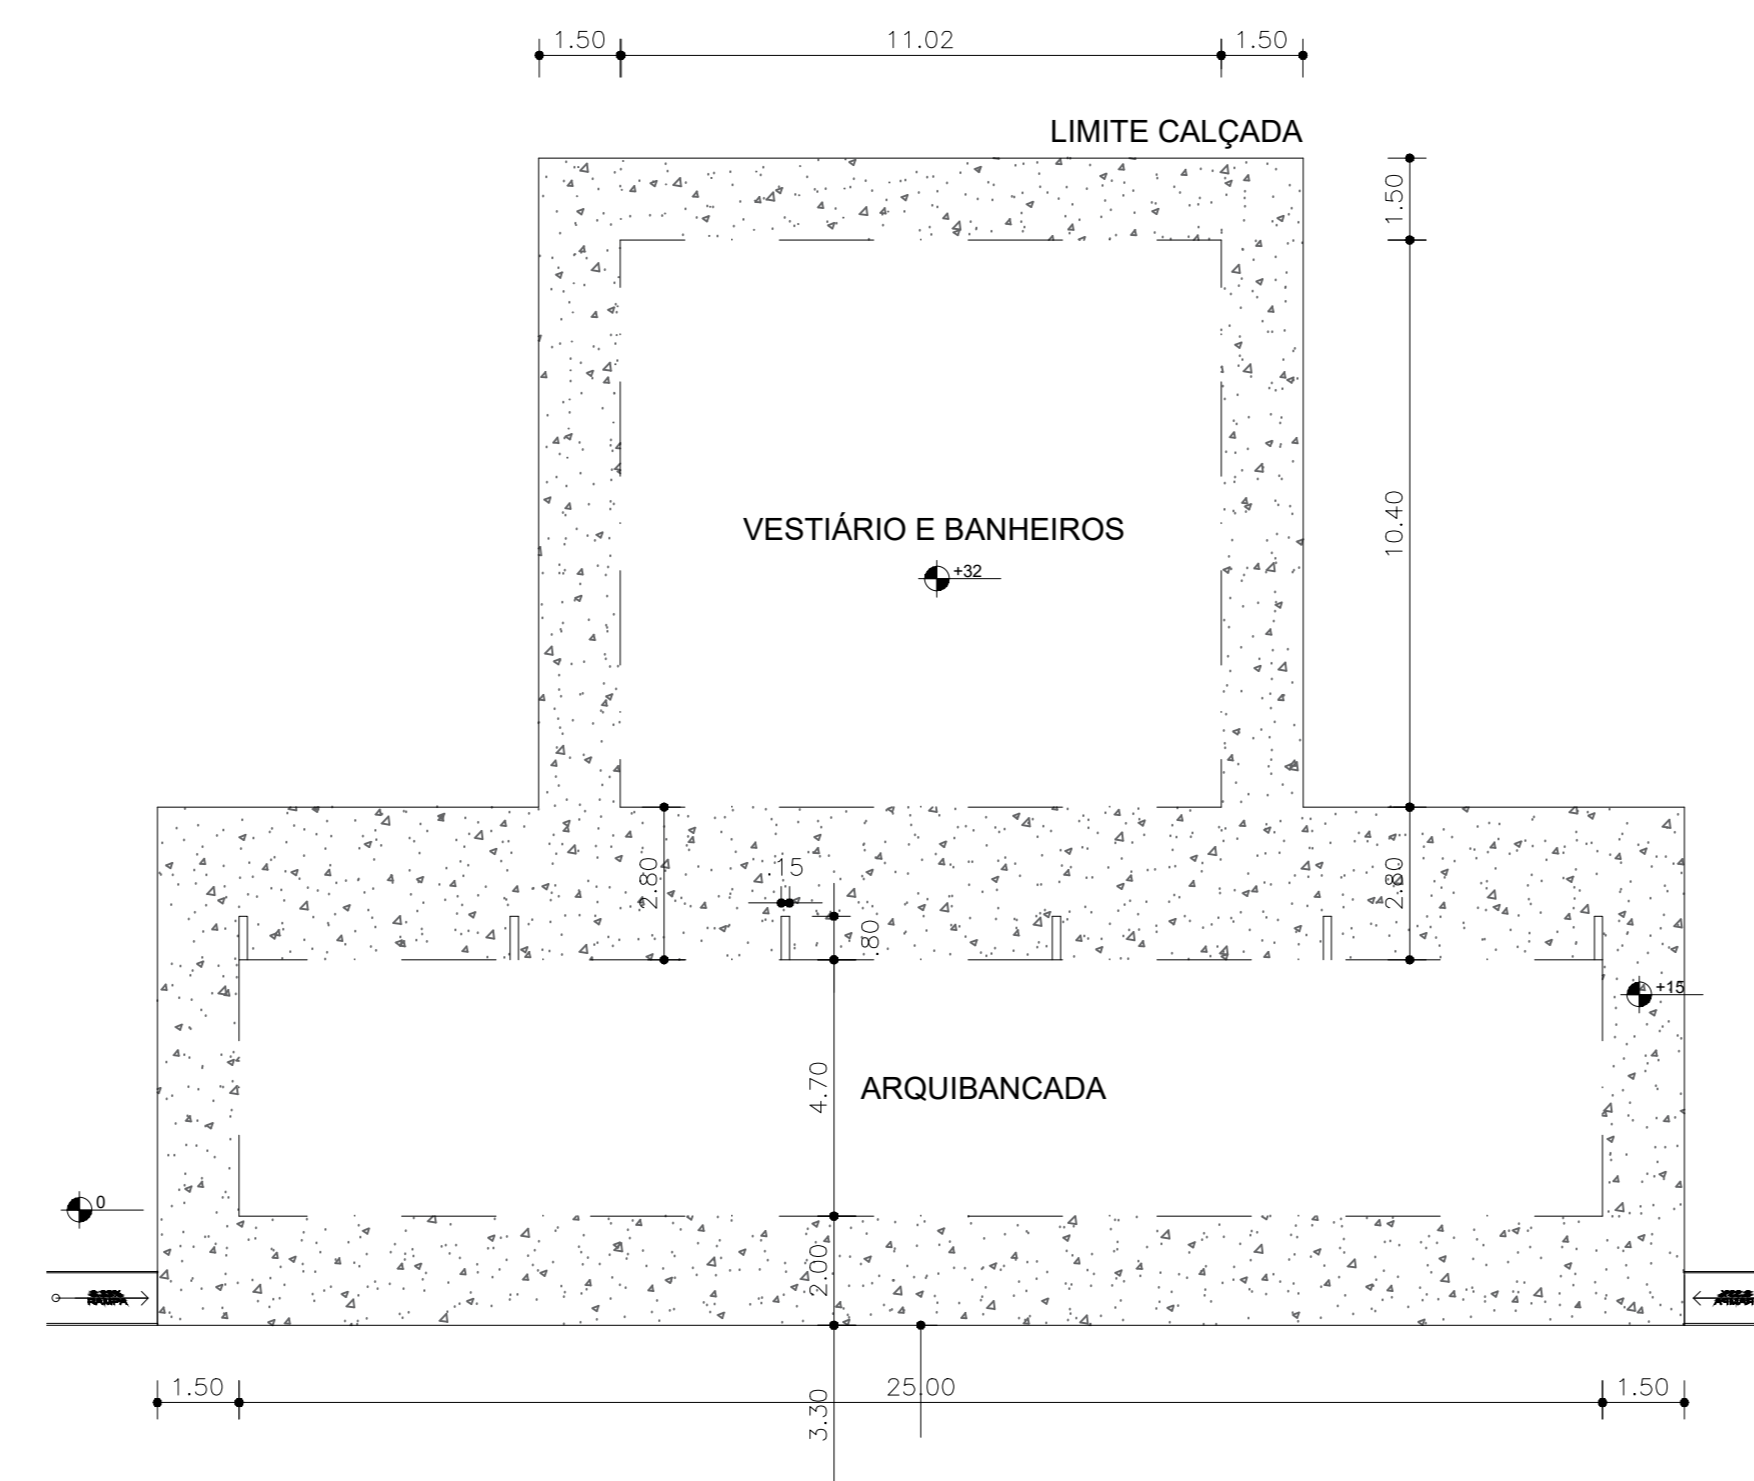

**01 IMPLANTAÇÃO**  
 ESCALA: 1/50

MINISTÉRIO DA EDUCAÇÃO	PCN	2024	ARQ.	02	SECRETARIA MUNICIPAL DE EDUCAÇÃO
PROFESSORES DA EDUCAÇÃO BÁSICA	CalhaNorte				
CONVENIÊNCIA	PREFEITURA MUNICIPAL DE MUCAMÍ	LOCAL	Vila da gente	Município: RS	MODIFICAÇÕES
OBJETO	CAMPO DE FUTEBOL	PROJETO	Alcides Gonçalves Melo	CRP/RS 0518529433	A.
TIPO DE PROJETO	Layout	DATA	10/03/2024		B.
RESPONSÁVEL TÉCNICO	Eng. Alexandre Rodrigues Melo	ESCALA	MÉTRICO		C.
					D.
					E.
					F.