


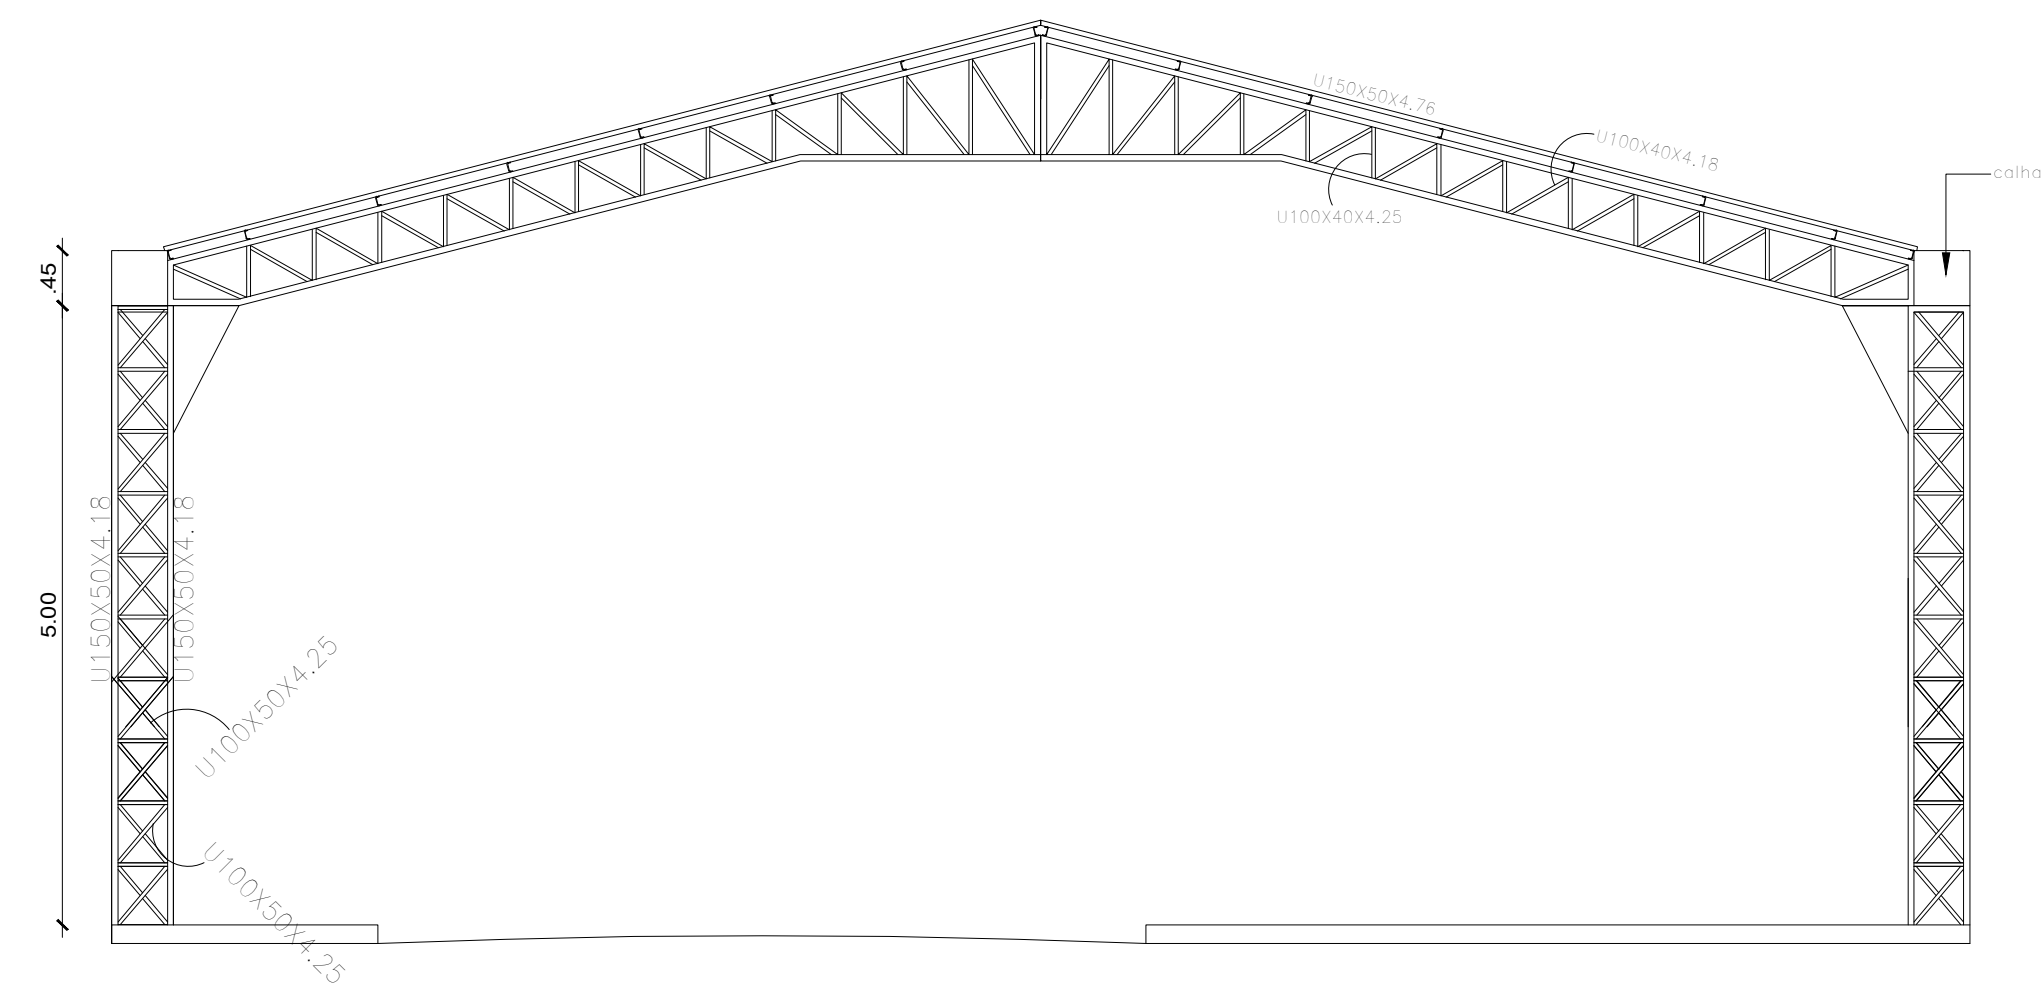


FACHADA
ESCALA: 1:50

Materiais utilizados							
Material		E (MPa)	ν	G (MPa)	f_y (MPa)	α_t (m/m°C)	γ (kN/m³)
Tipo	Designação						
Aço laminado	A-36 250Mpa	206010.00	0.300	79234.62	250.00	0.000012	77.01
Aço dobrado	CF-26	200000.00	0.300	76923.08	260.00	0.000012	77.01



Notação:
E: Módulo de elasticidade
 ν : Módulo de poisson
G: Módulo de corte
 f_y : Limite elástico
 α_t : Coeficiente de dilatação
 γ : Peso específico

S1=S2=S3=S4
PLANTA
ESC 1:25

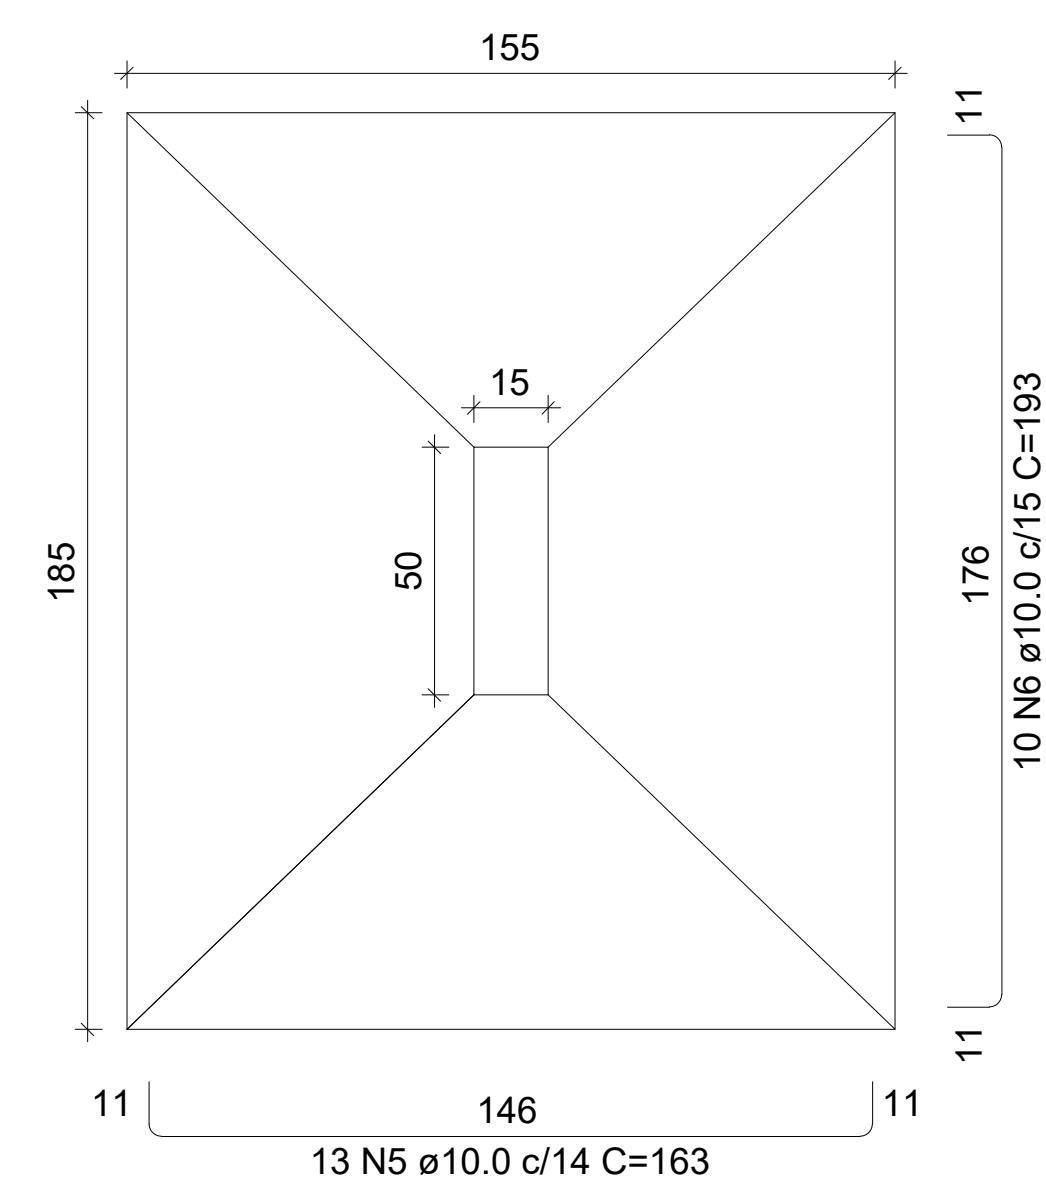


Solo com capacidade de suporte > 1.50 kgf/cm²
Solo compactado sobre a sapata
peso específico > 1600.00 kgf/m³

CORTE
ESC 1:25

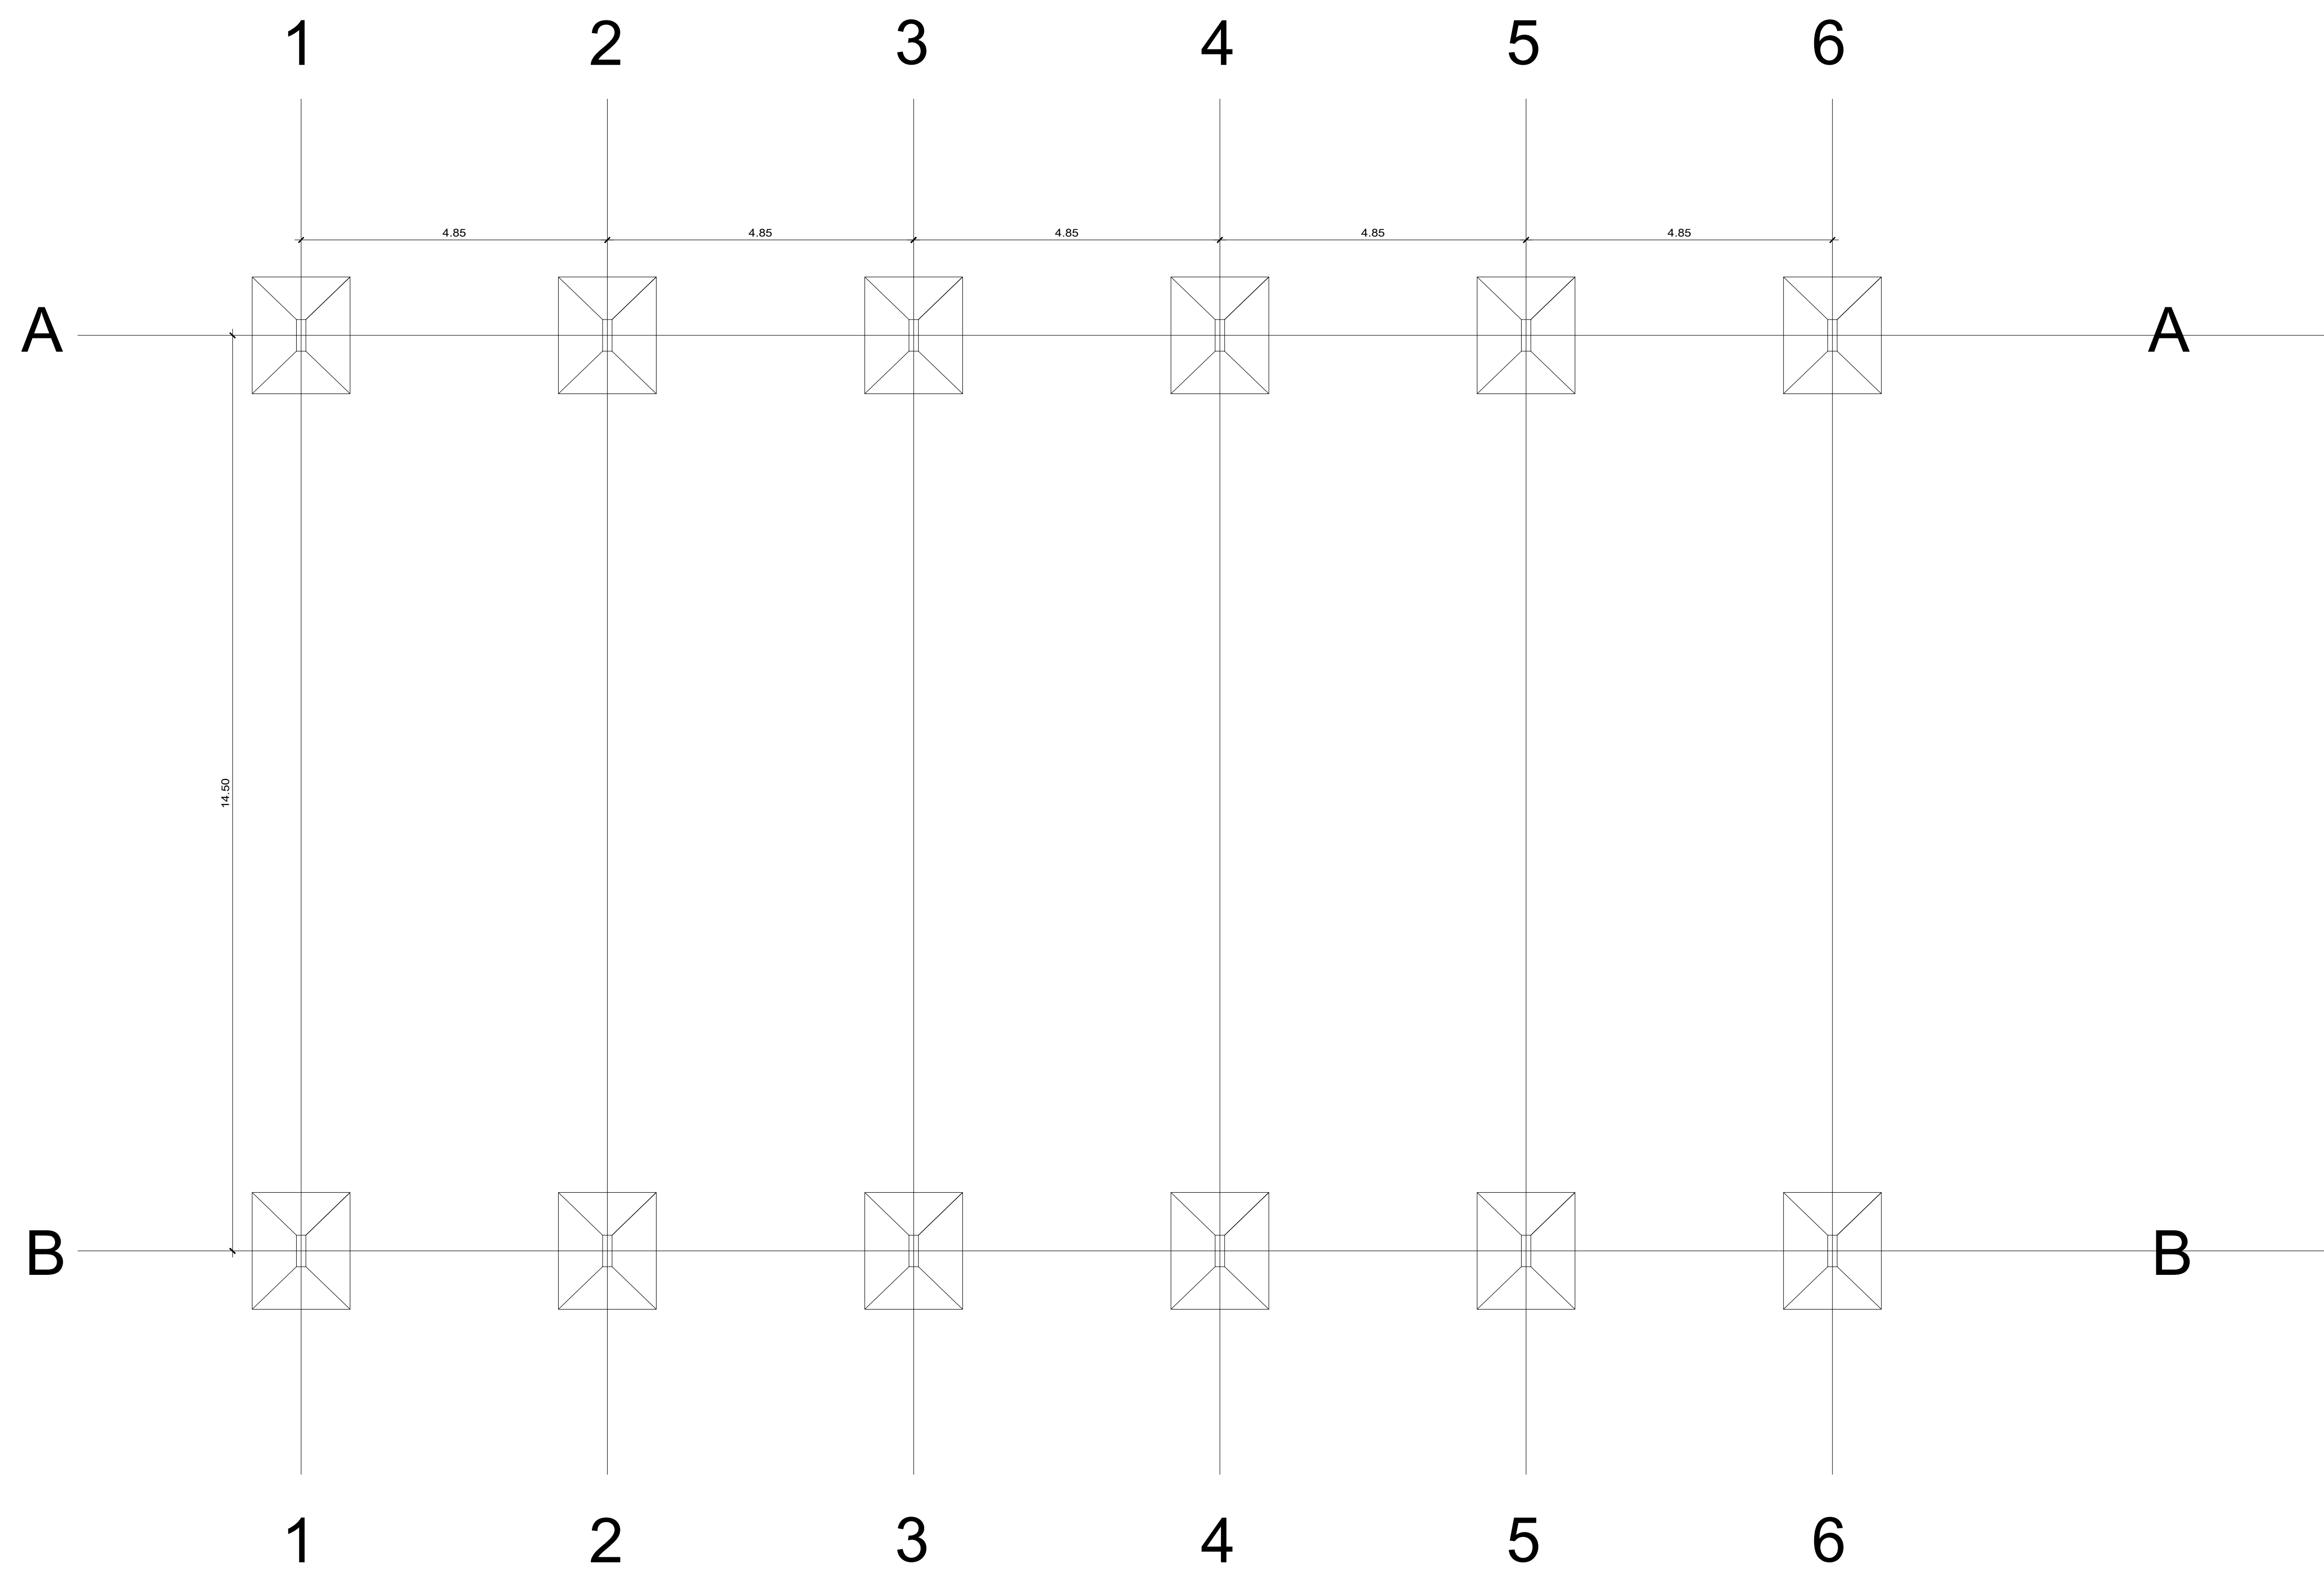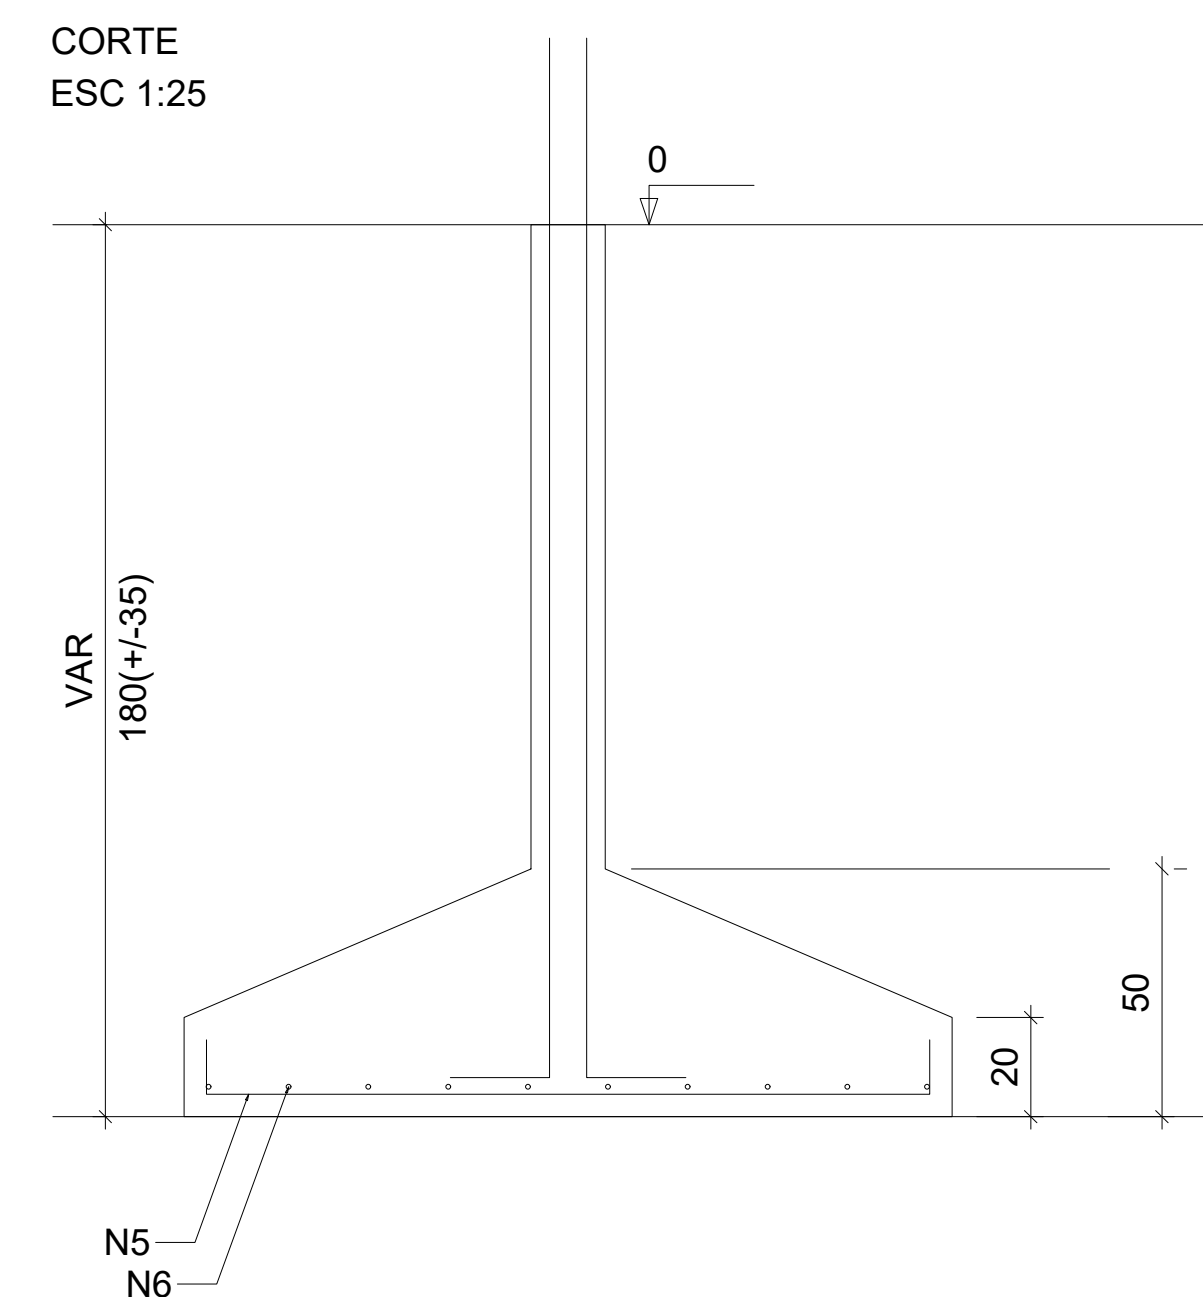

PLANTA DE LOCAÇÃO
escala 1:50

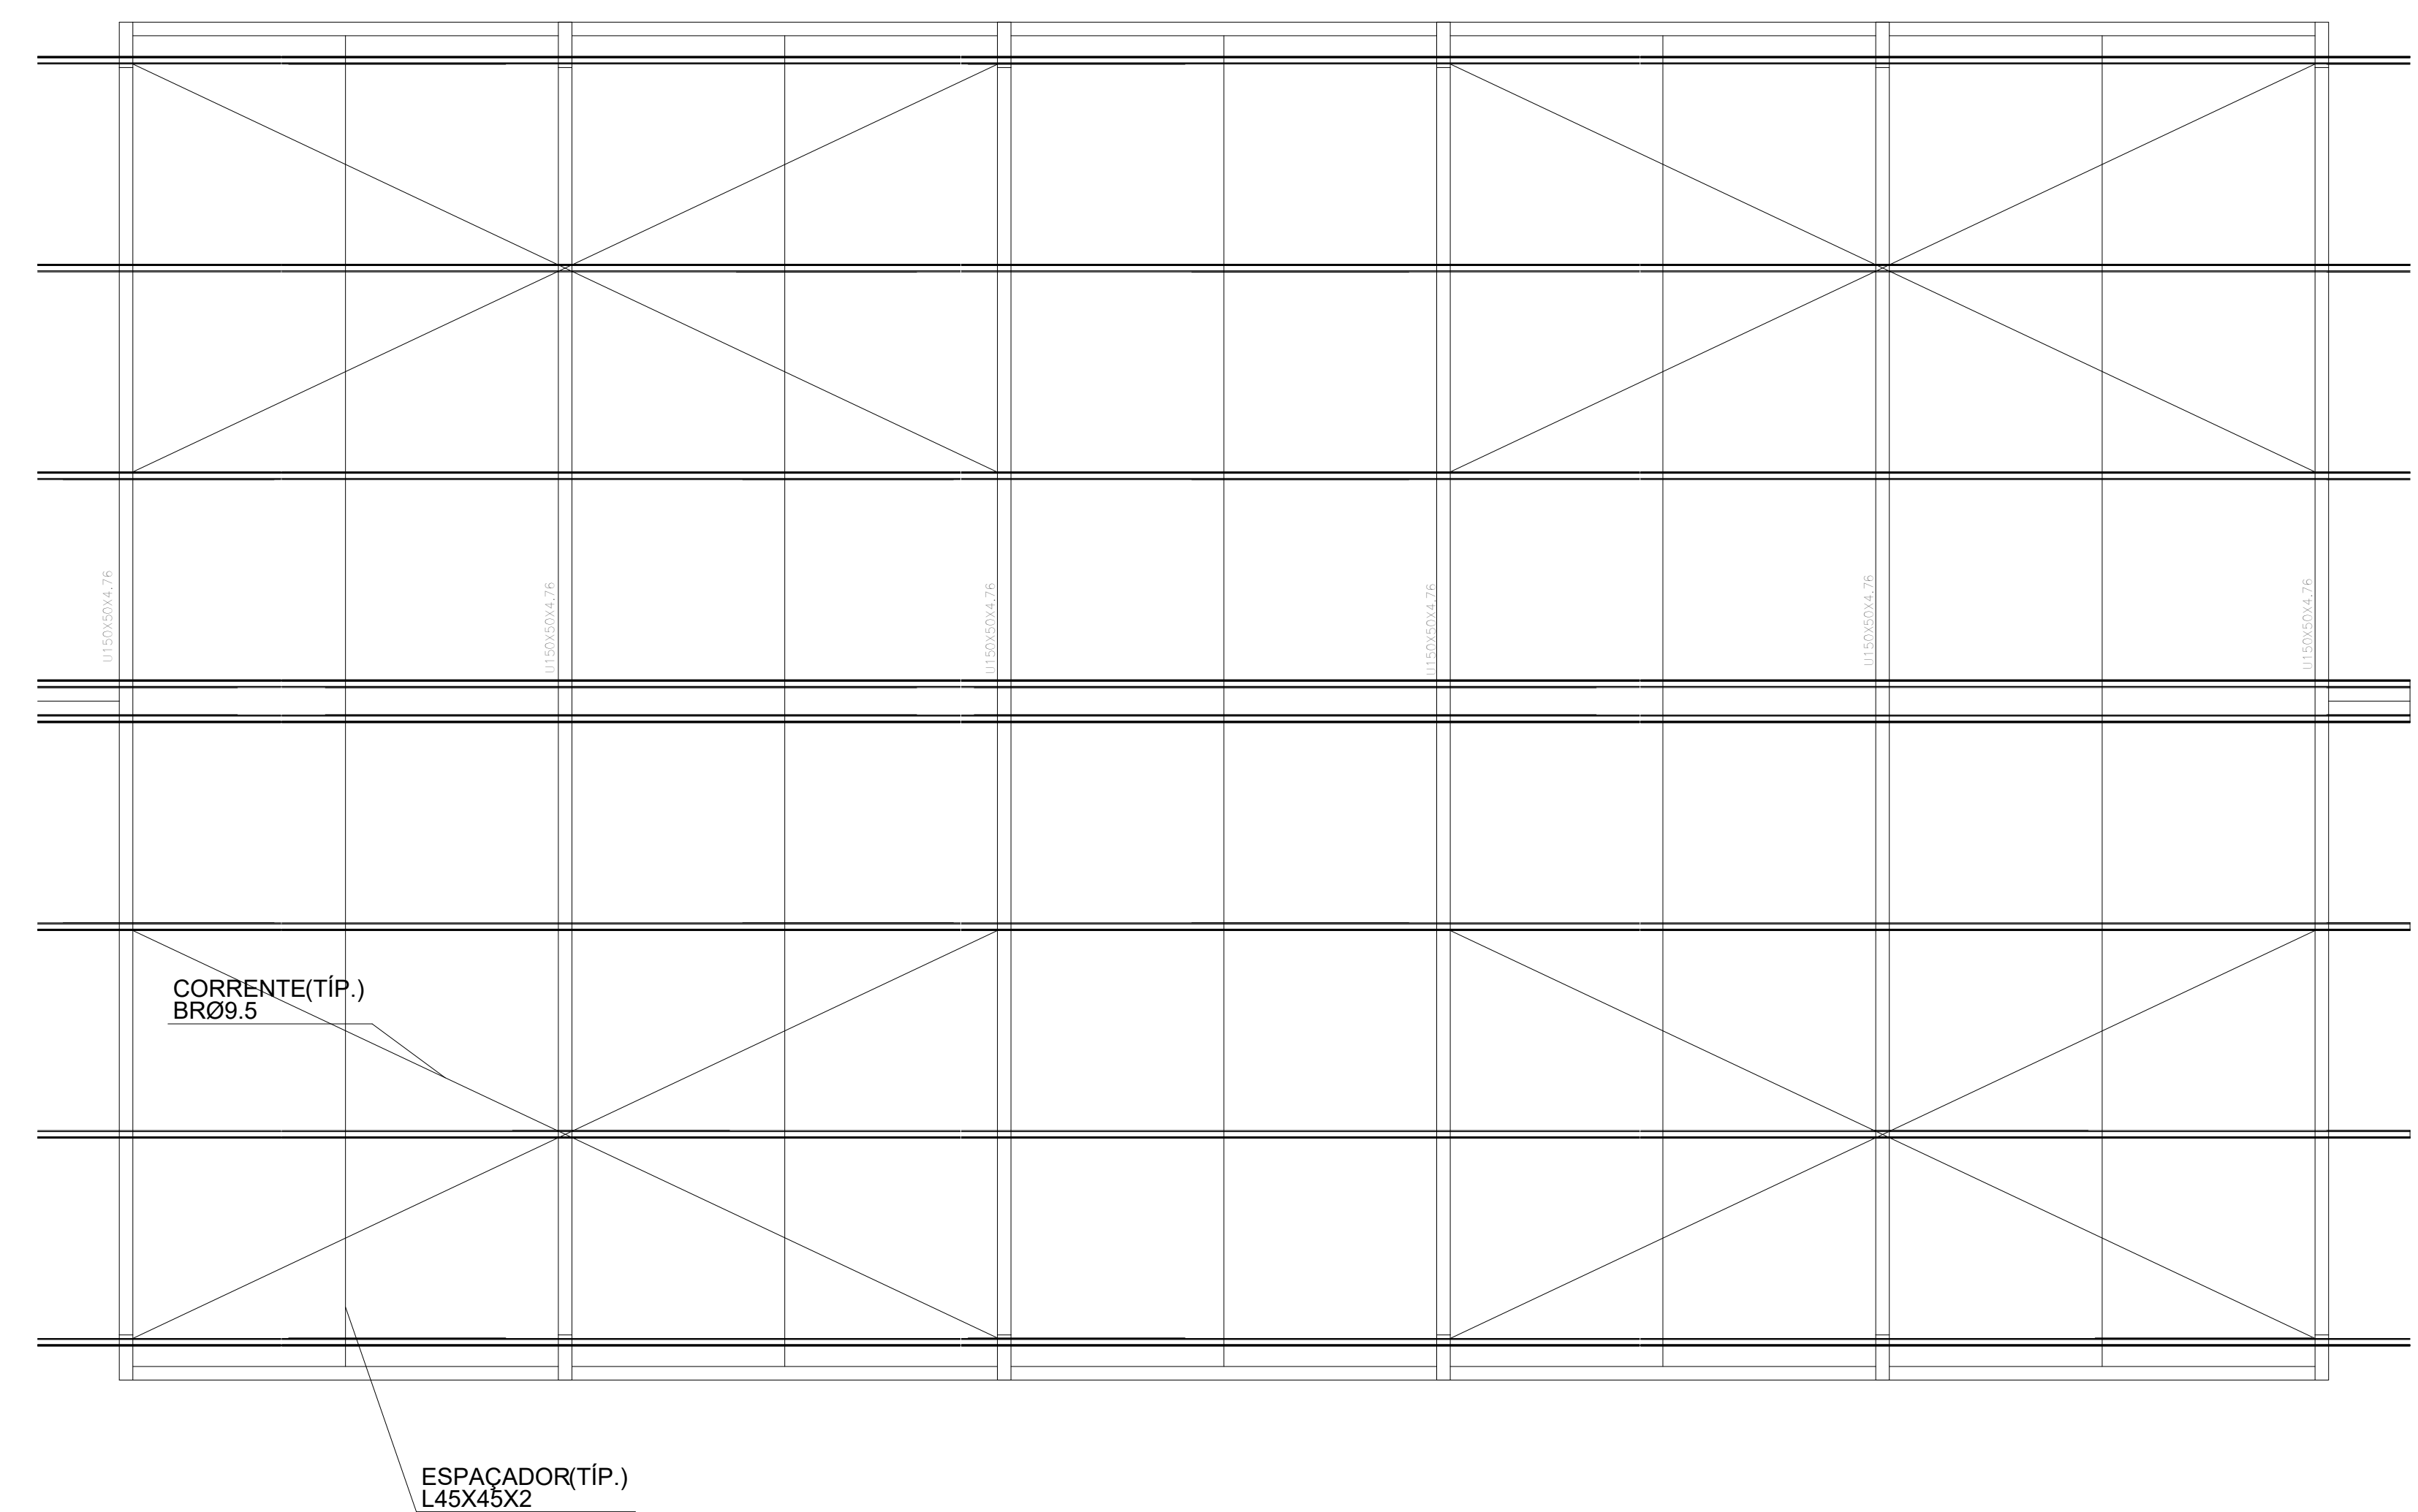

PLANTA DE COBERTURA
escala 1:50