
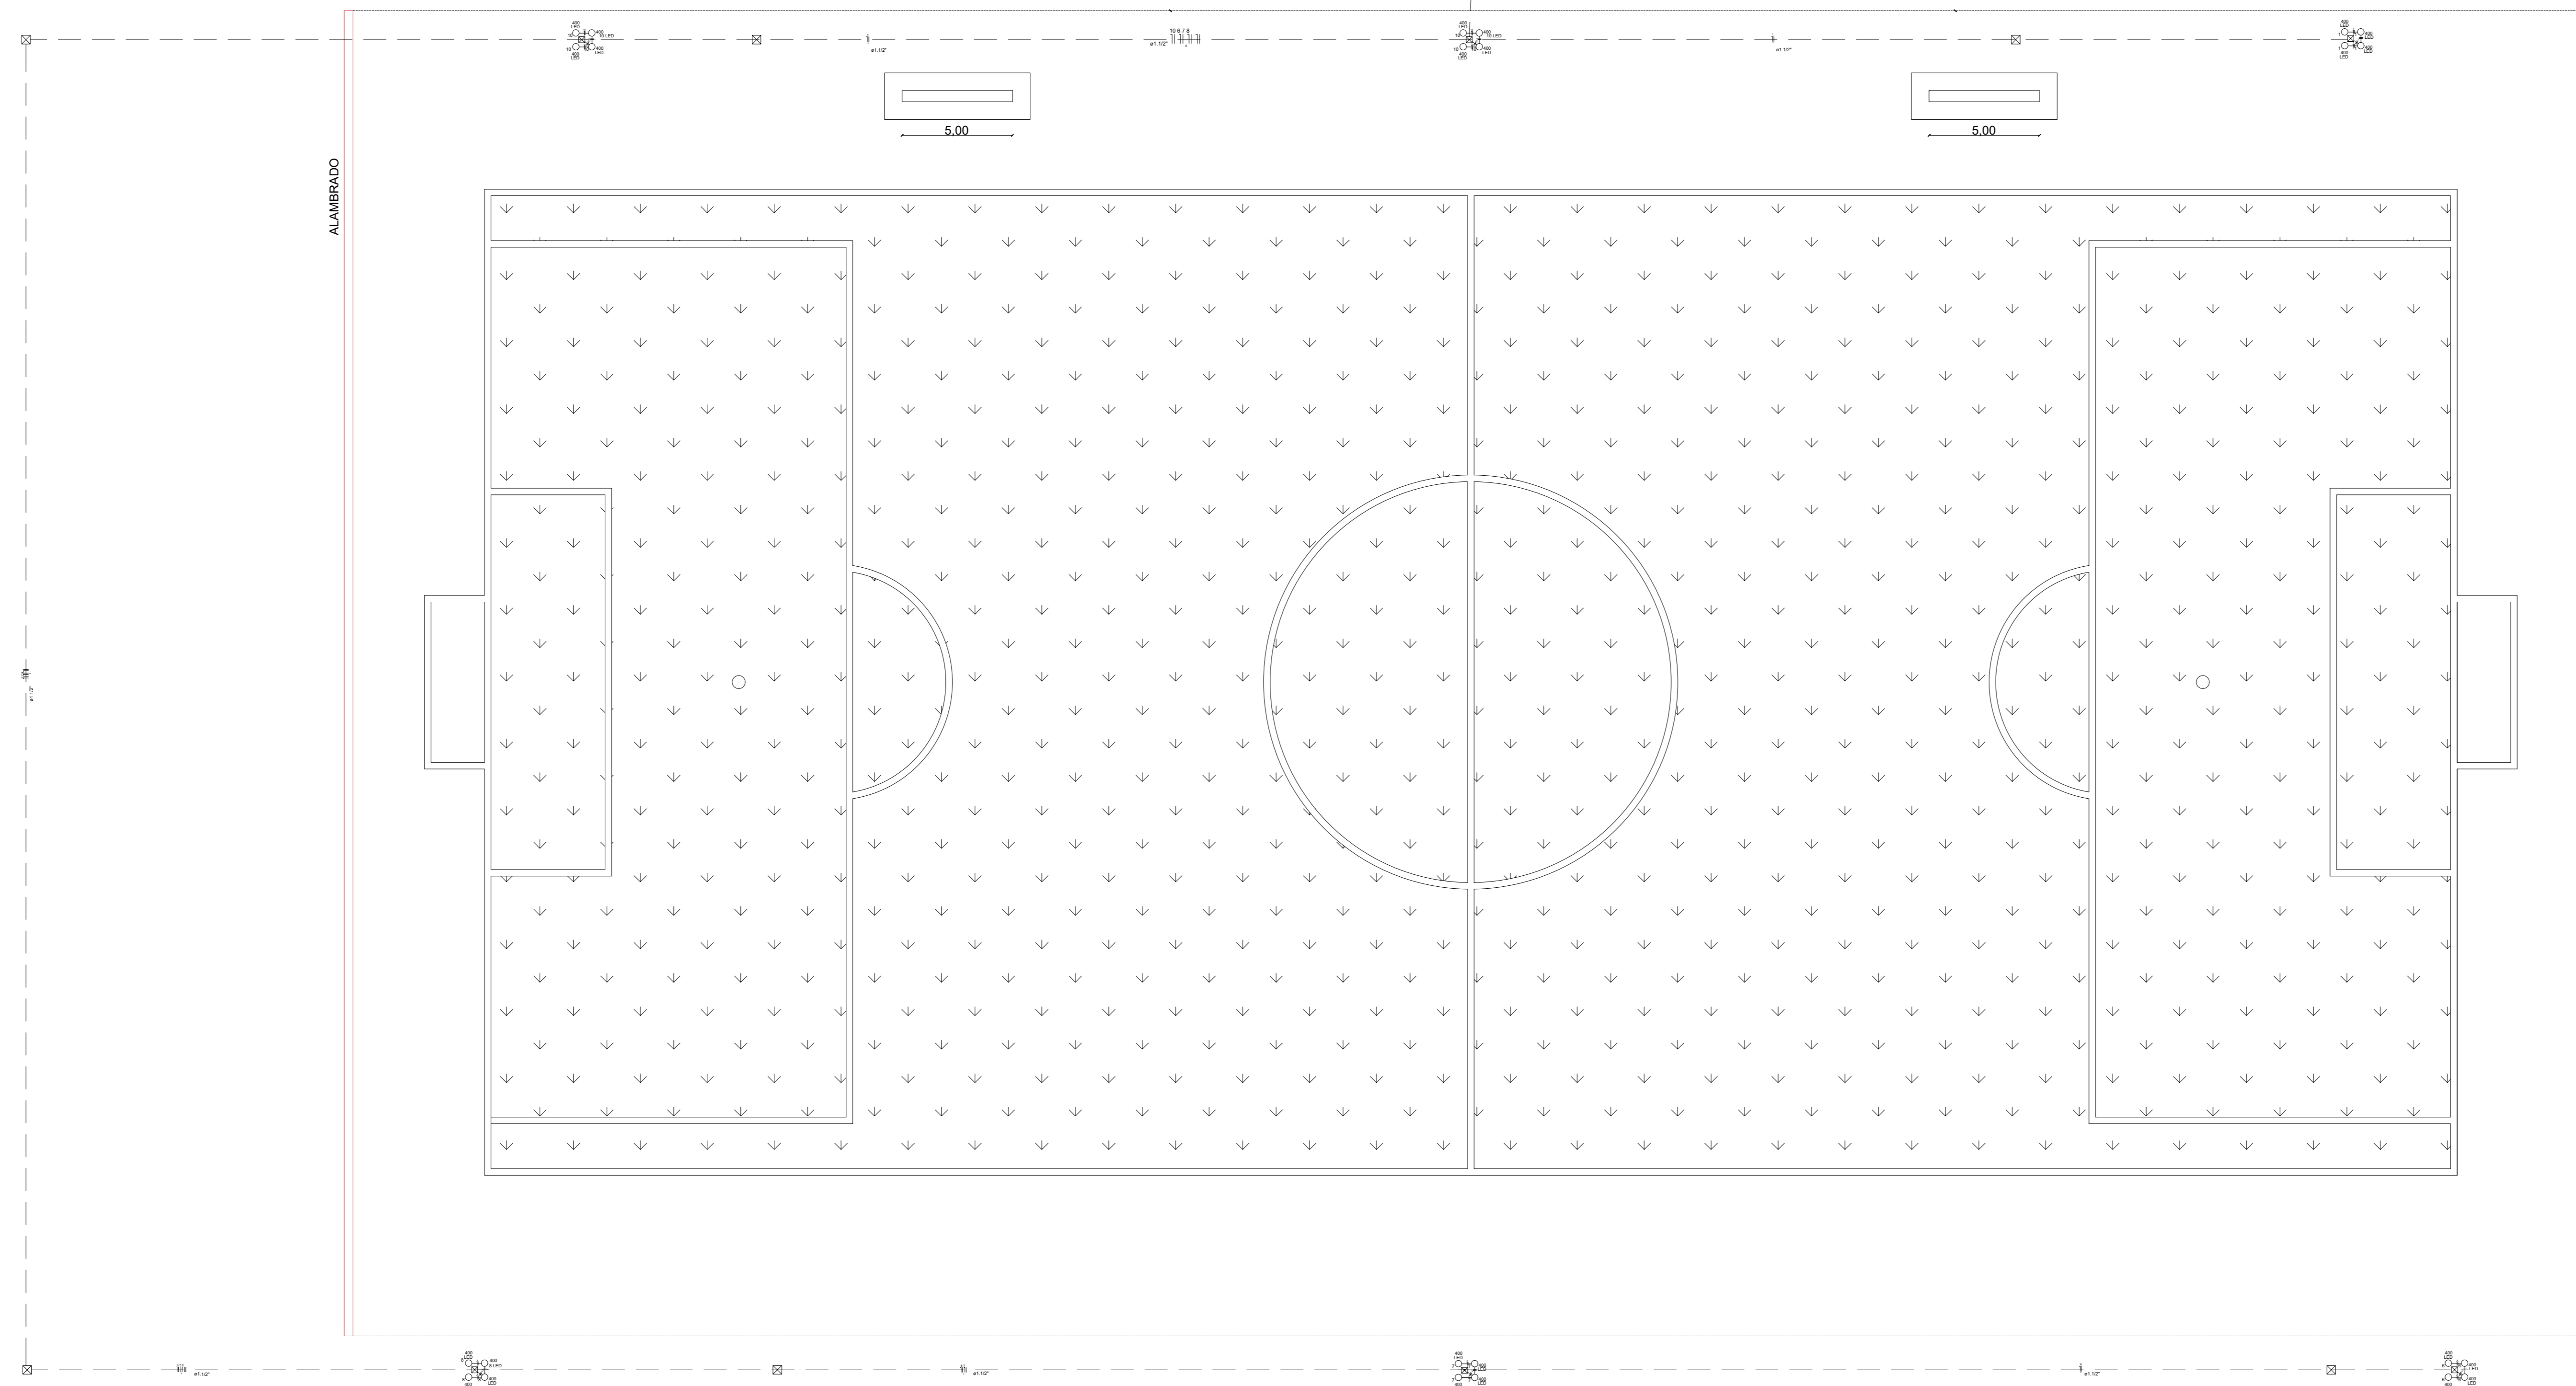
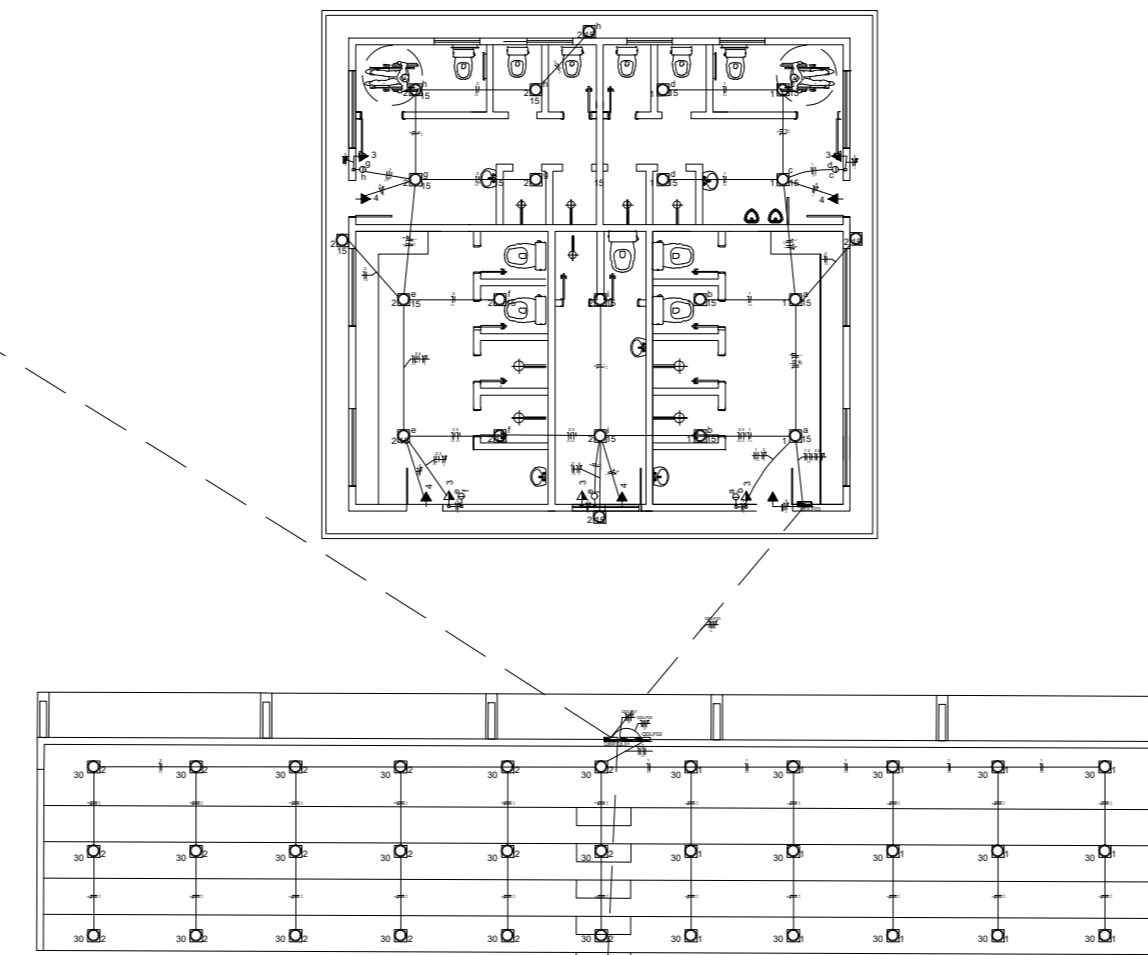


SUBESTAÇÃO
3#45 KVA

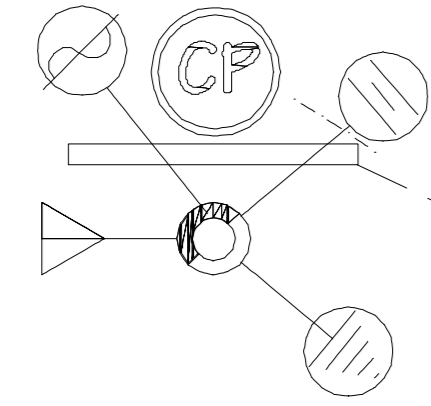

Legenda

- CXPAS Caixa de passagem de embutir no piso
- 1 400 LED Luminária TIPO HOLOFOTE DE LED 400 W
- Quadro de distribuição - embutir a 1,50m do piso

Lista de Materiais Quadra

Cabo Unipolar (cobre)	
Isol. HEPR - ench. EVA - 0,6/1kV (ref. Pirelli Afumex)	
4 mm ²	1802.80 m
10 mm ²	95.70 m
Caixa de passagem	
Cx de inspeção	
400x400x500 mm	6 pç
Dispositivo de Proteção	
Disjuntor unipolar termomagnético - norma UL	
15 A	6 pç
Disjuntor unipolar termomagnético - norma UL	
32 A	1 pç
Eletroduto PVC flexível	
Eletroduto leve	
3/4"	30.10 m
Eletroduto rígido	
1 1/2"	352.00 m
Quadro distrib. chapa pintada - embutir	
Barr. trif., disj. geral - UL (Ref. Moratori)	
Cap. 12 disj. unip. - In barr. 100 A	1 pç
Aterramento	
Haste aterramento	
3.00 m	7 pç

INSTALAÇÃO ELÉTRICA ILUMINAÇÃO QUADRA
PAV. TERREÇO ESC. 159

MINISTÉRIO DA EDUCAÇÃO	ANO	TÍTULO	FOLHA	SECRETARIA MUNICIPAL DE EDUCAÇÃO
PCN	2024	ELE	05	
PROFESSORES QUADRA NORTE				
CONVENIÊNCIA	LOCAL	COMPROVANTE	MODIFICAÇÕES	
PREFEITURA MUNICIPAL DE MUCAMÍ	Mucimil RR			
CAMPO DE FUTEBOL				
INSTALAÇÕES ELÉTRICAS	Alexandre Rodrigues Melo Eng. Eletricista CREA RR 011249/33			
Assinatura	Nome	Data		
		10/03		
Responsável Técnico		Esc.		
Eronides Aparecida Gonçalves		METR		
Eng. Alexandre Rodrigues Melo		INDICA		