


Forma do pavimento NIVEL BALDRAME 0.00m (Nível 0)
escala 1:50

| Vigas | | | |
|-------|-------|---------------|------------|
| Nome | Seção | Elevação (cm) | Nível (cm) |
| V1 | 12x35 | 0 | 0 |
| V2 | 12x35 | 0 | 0 |
| V3 | 12x35 | 0 | 0 |
| V4 | 12x35 | 0 | 0 |
| V5 | 12x35 | 0 | 0 |
| V6 | 12x35 | 0 | 0 |
| V7 | 12x35 | 0 | 0 |
| V8 | 12x35 | 0 | 0 |
| V9 | 12x35 | 0 | 0 |
| V10 | 12x35 | 0 | 0 |
| V11 | 12x35 | 0 | 0 |
| V12 | 12x35 | 0 | 0 |
| V13 | 12x35 | 0 | 0 |
| V14 | 12x35 | 0 | 0 |
| V15 | 12x35 | 0 | 0 |
| V16 | 12x35 | 0 | 0 |
| V17 | 12x35 | 0 | 0 |
| V18 | 12x35 | 0 | 0 |
| V19 | 12x35 | 0 | 0 |
| V20 | 12x35 | 0 | 0 |
| V21 | 12x35 | 0 | 0 |
| V22 | 12x35 | 0 | 0 |
| V23 | 12x35 | 0 | 0 |
| V24 | 12x35 | 0 | 0 |
| V25 | 12x35 | 0 | 0 |
| V26 | 12x35 | 0 | 0 |
| V27 | 12x35 | 0 | 0 |

| Características dos materiais | | |
|-------------------------------|----------------------------|-----------------|
| Elemento | fck (kgf/cm ²) | Abatimento (cm) |
| Vigas | 250 | 5.00 |
| Pilares | 250 | 5.00 |
| Sapatas | 200 | 5.00 |

Dimensão máxima do agregado = 19 mm

| Legenda das vigas e paredes | |
|-----------------------------|------|
| | Viga |

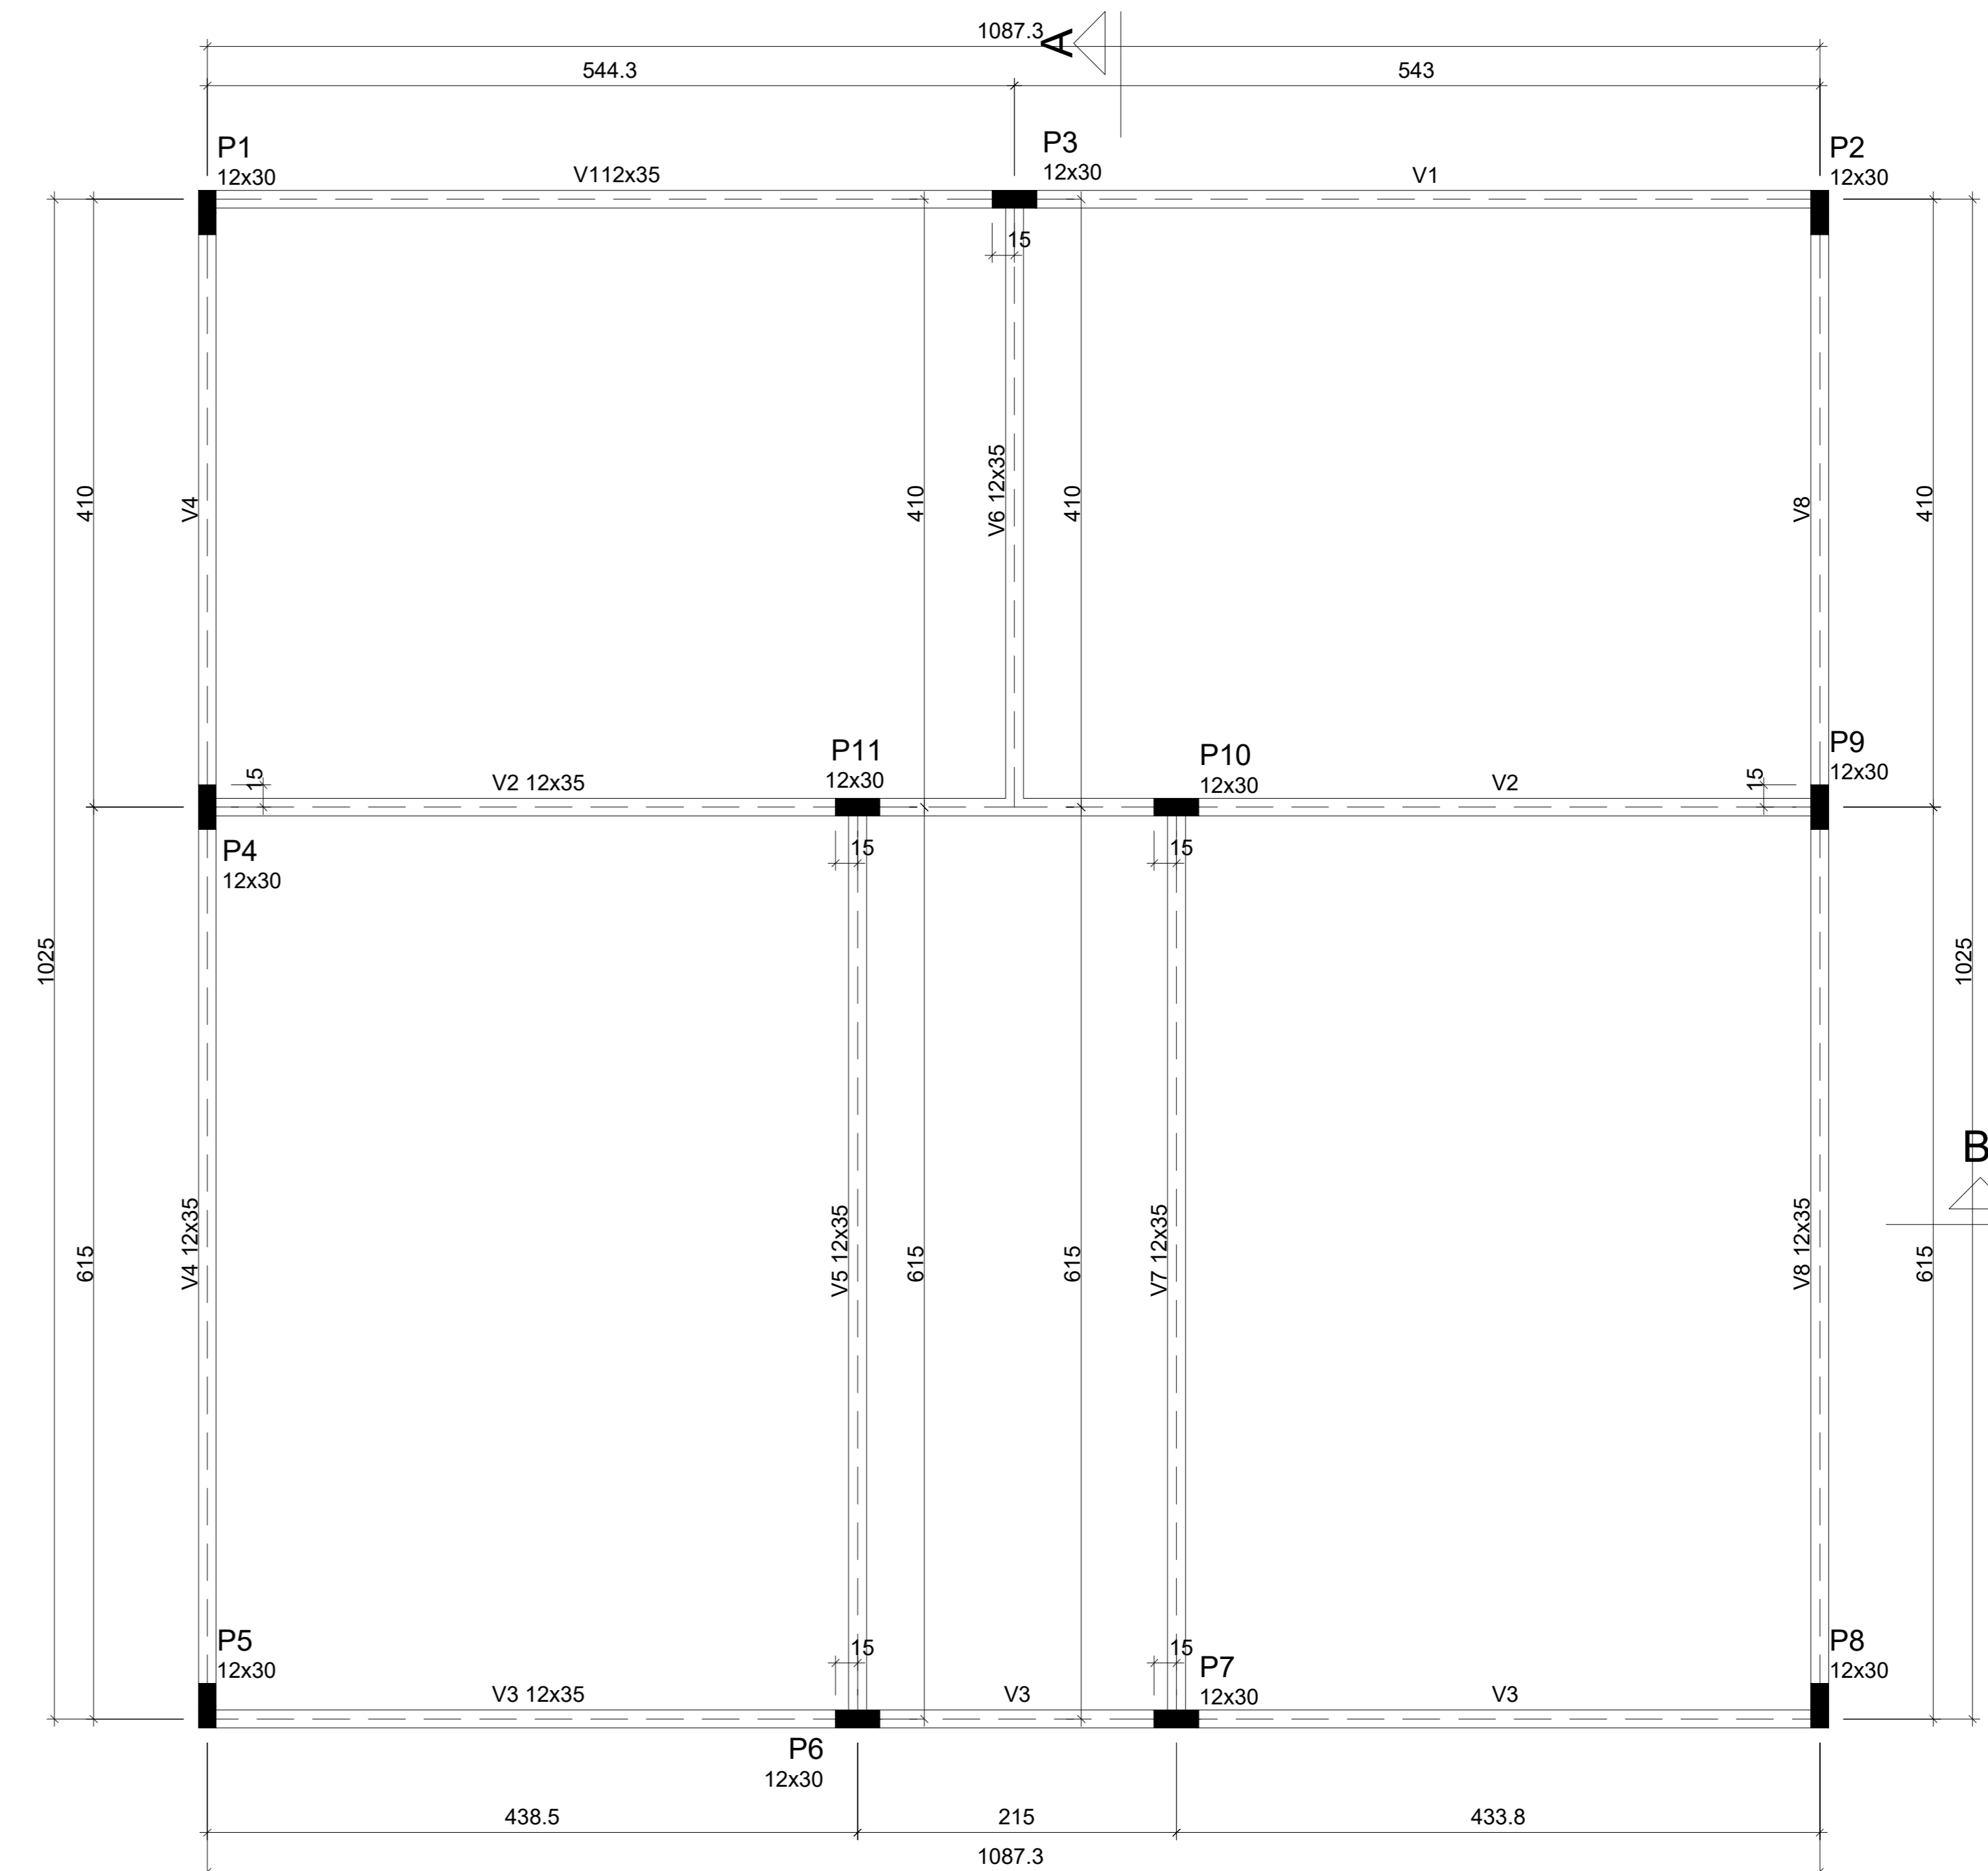

Forma do pavimento NIVEL COBERTURA 3.00m (Nível 300)
escala 1:50

| Vigas | | | |
|-------|-------|---------------|------------|
| Nome | Seção | Elevação (cm) | Nível (cm) |
| V1 | 12x35 | 0 | 300 |
| V2 | 12x35 | 0 | 300 |
| V3 | 12x35 | 0 | 300 |
| V4 | 12x35 | 0 | 300 |
| V5 | 12x35 | 0 | 300 |
| V6 | 12x35 | 0 | 300 |
| V7 | 12x35 | 0 | 300 |
| V8 | 12x35 | 0 | 300 |

| Características dos materiais | | |
|-------------------------------|----------------------------|-----------------|
| Elemento | fck (kgf/cm ²) | Abatimento (cm) |
| Vigas | 250 | 5.00 |

Dimensão máxima do agregado = 19 mm

| Legenda das vigas e paredes | |
|-----------------------------|------|
| | Viga |

| | | | | |
|--------------------------------|-------------------------------|------|------------|--|
| SECRETARIA DA DECECA | ANO | TIPO | FOLHA | SECRETARIA MUNICIPAL DE OBRAS E RECONSTRUÇÃO |
| PCN | 2024 | EST. | 12 | |
| PROPOSTA DE OBRAS | Local | | | |
| PREFEITURA MUNICIPAL DE MUCAMÍ | Mucamí, RR | | | MODIFICAÇÕES |
| Projeto | Projeto | | | |
| CAMPO DE FUTEBOL | | | | A. |
| ESTRUTURAL | | | | B. |
| | | | | C. |
| | | | | D. |
| Projeto Municipal | Eronides Aparecida Gonçalves | Data | 10/03/2024 | E. |
| Responsável Técnico | Eng. Alexandre Rodrigues Melo | Esc. | METR | F. |
| | | | | RECIBIDA |