

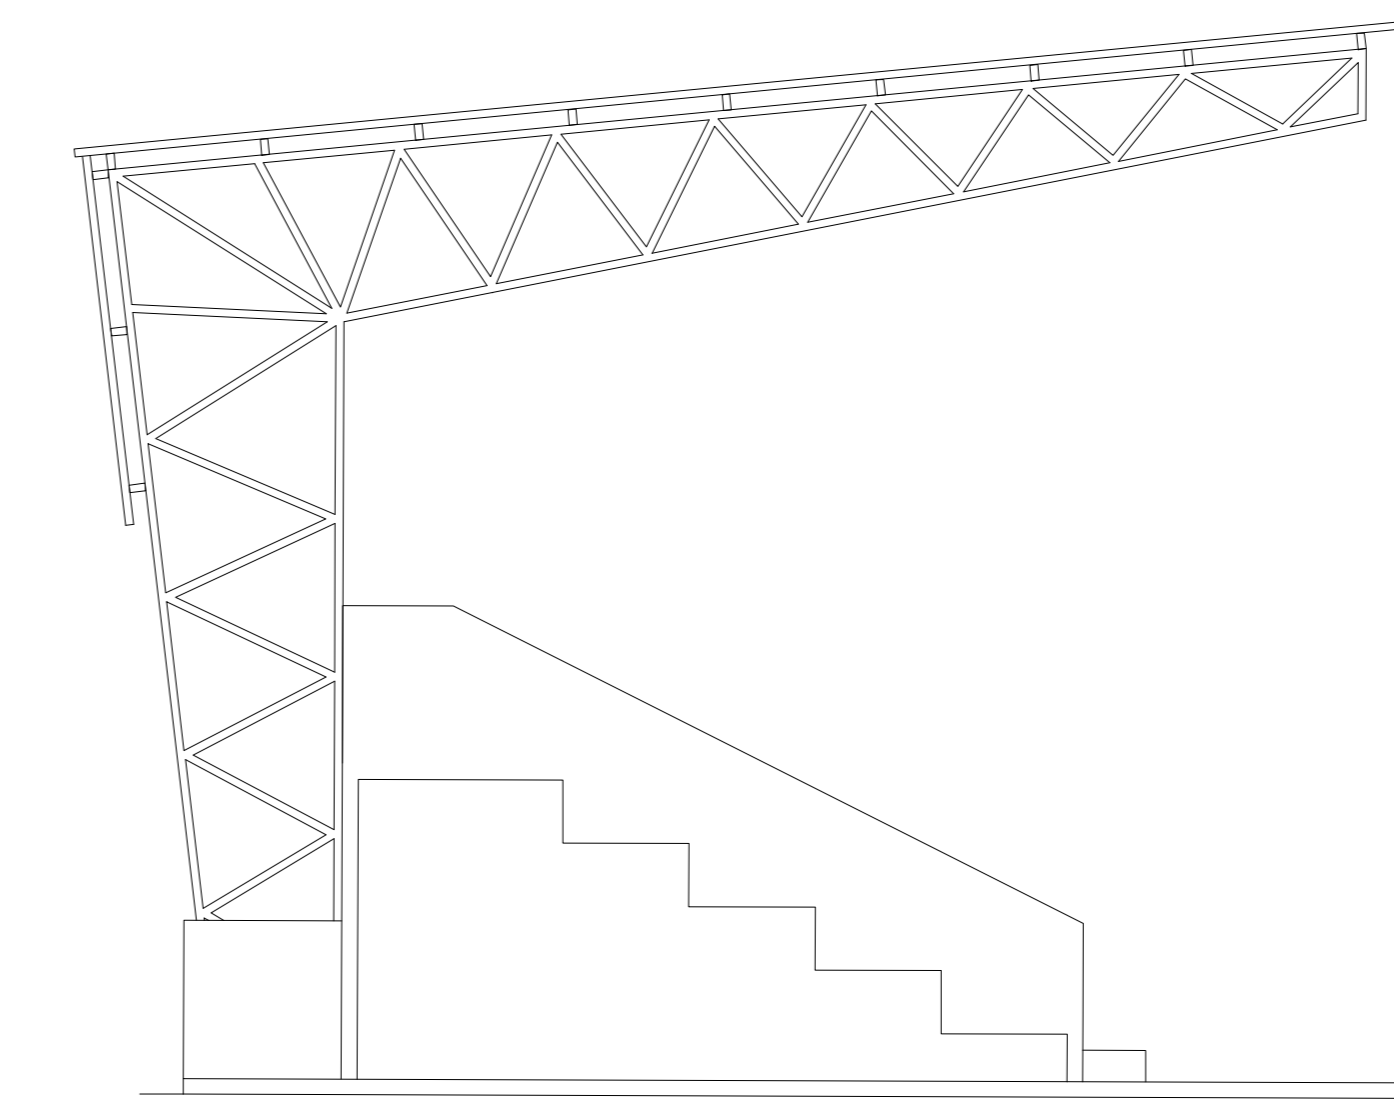
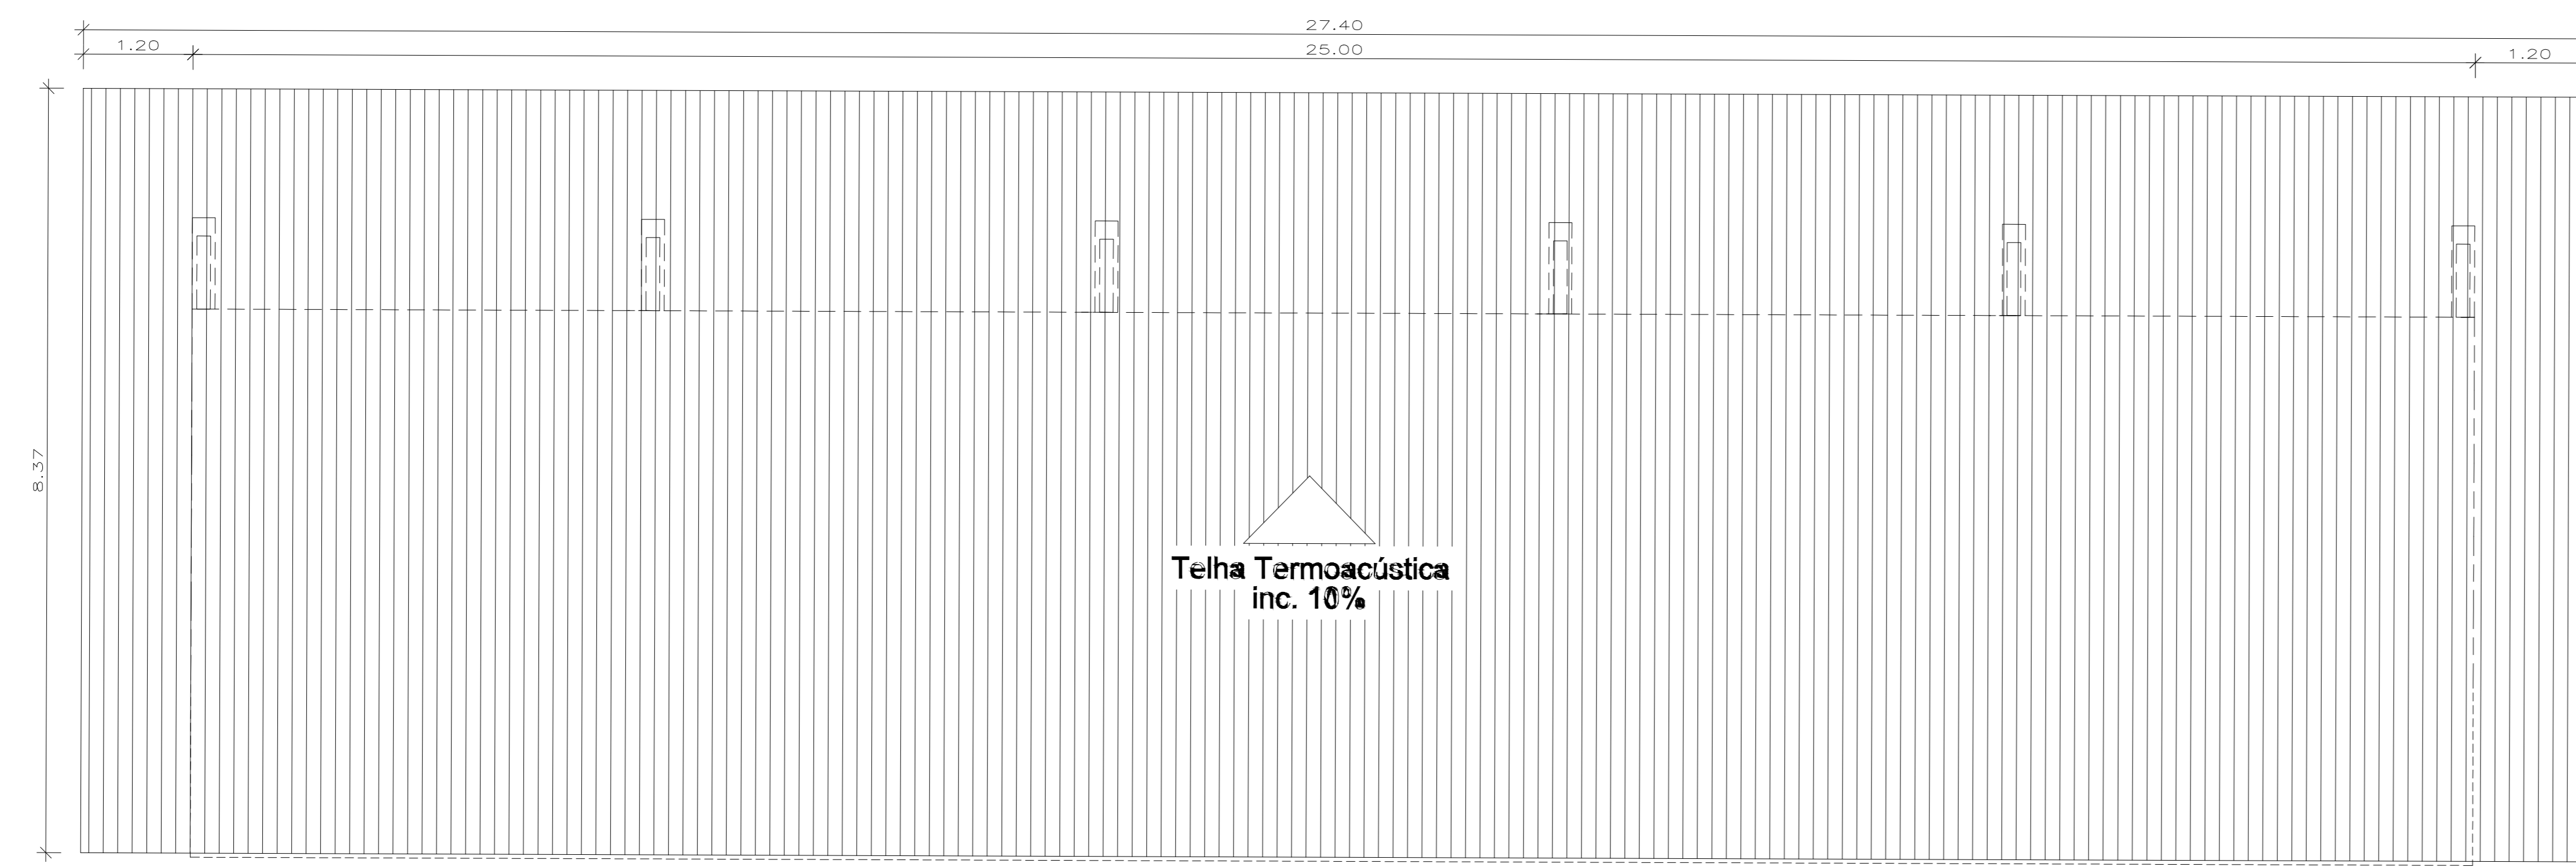


**07 Fachada**  
ESCALA: 1/75

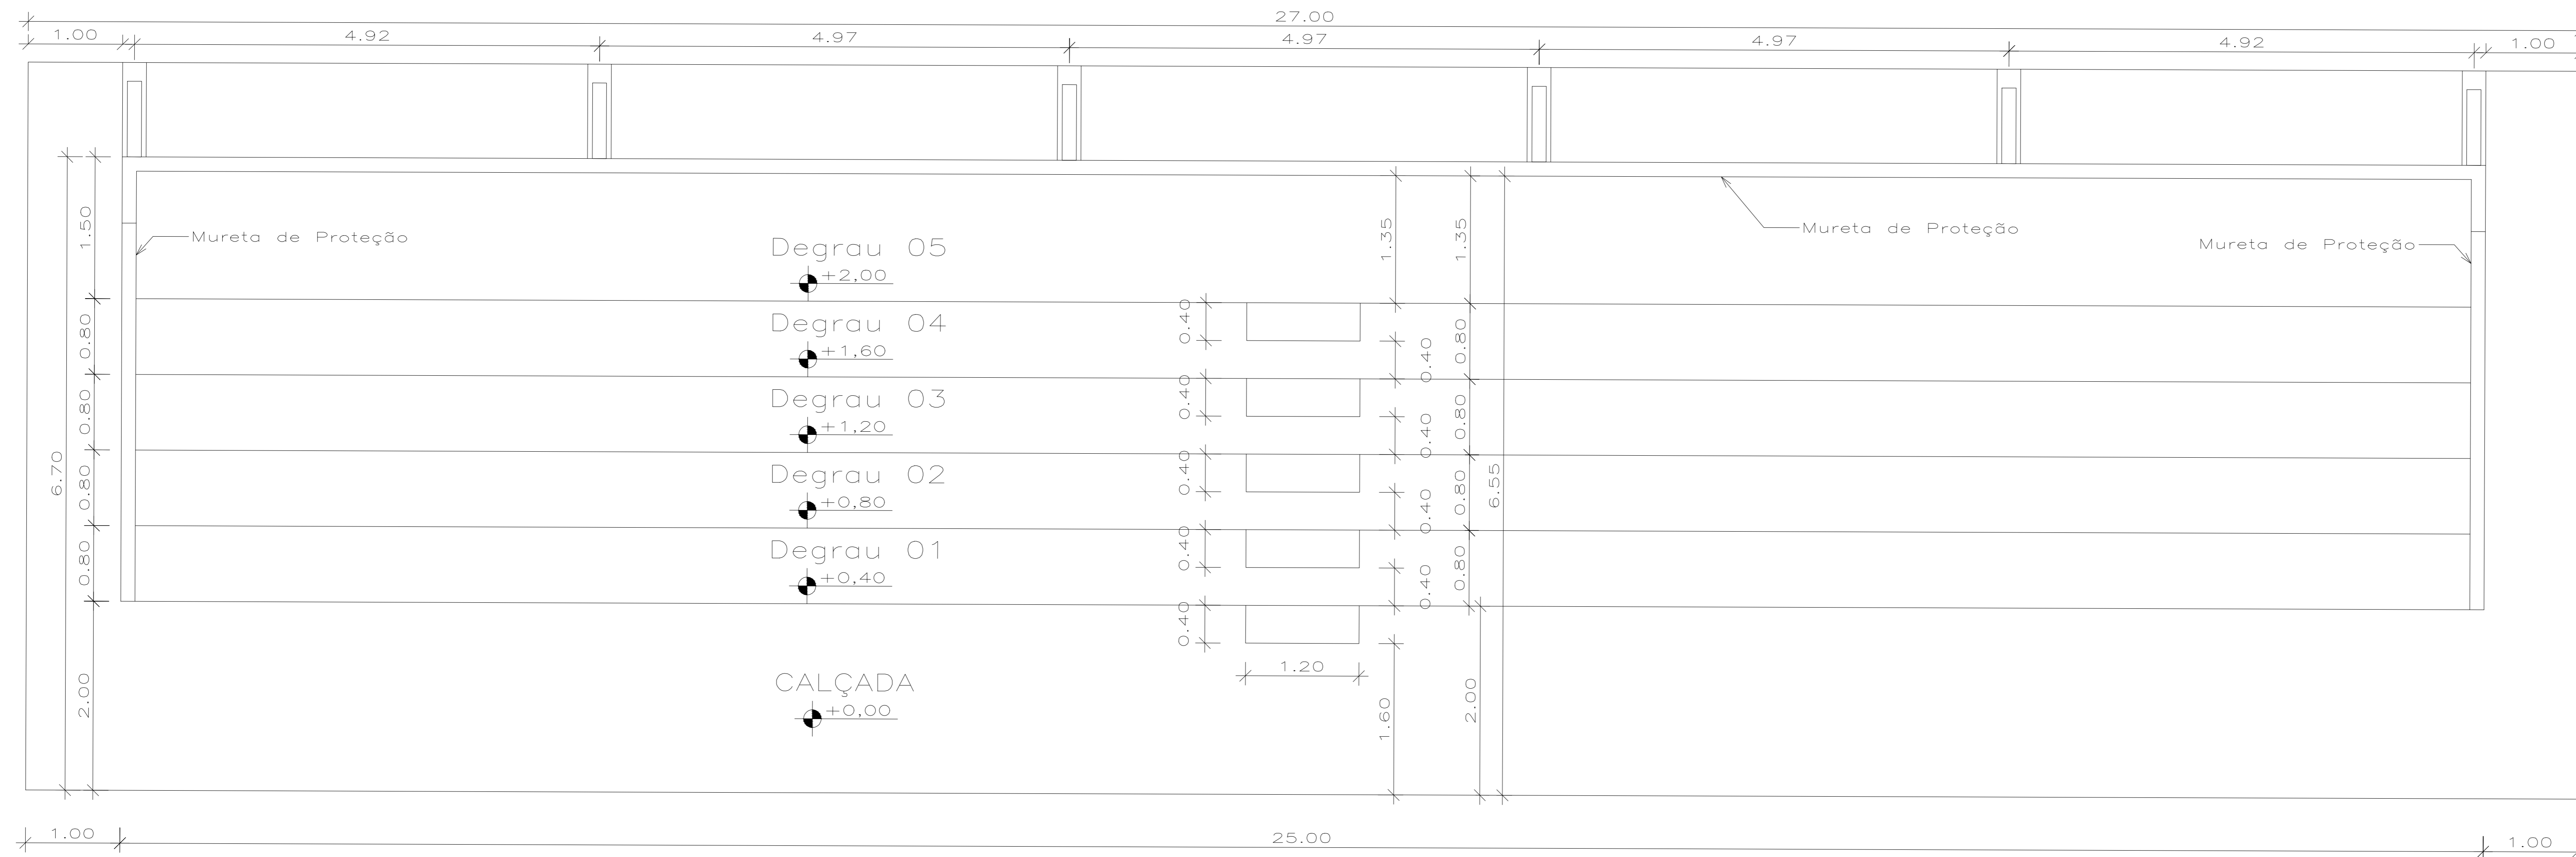

**06 Fachada lateral**  
ESCALA: 1/75

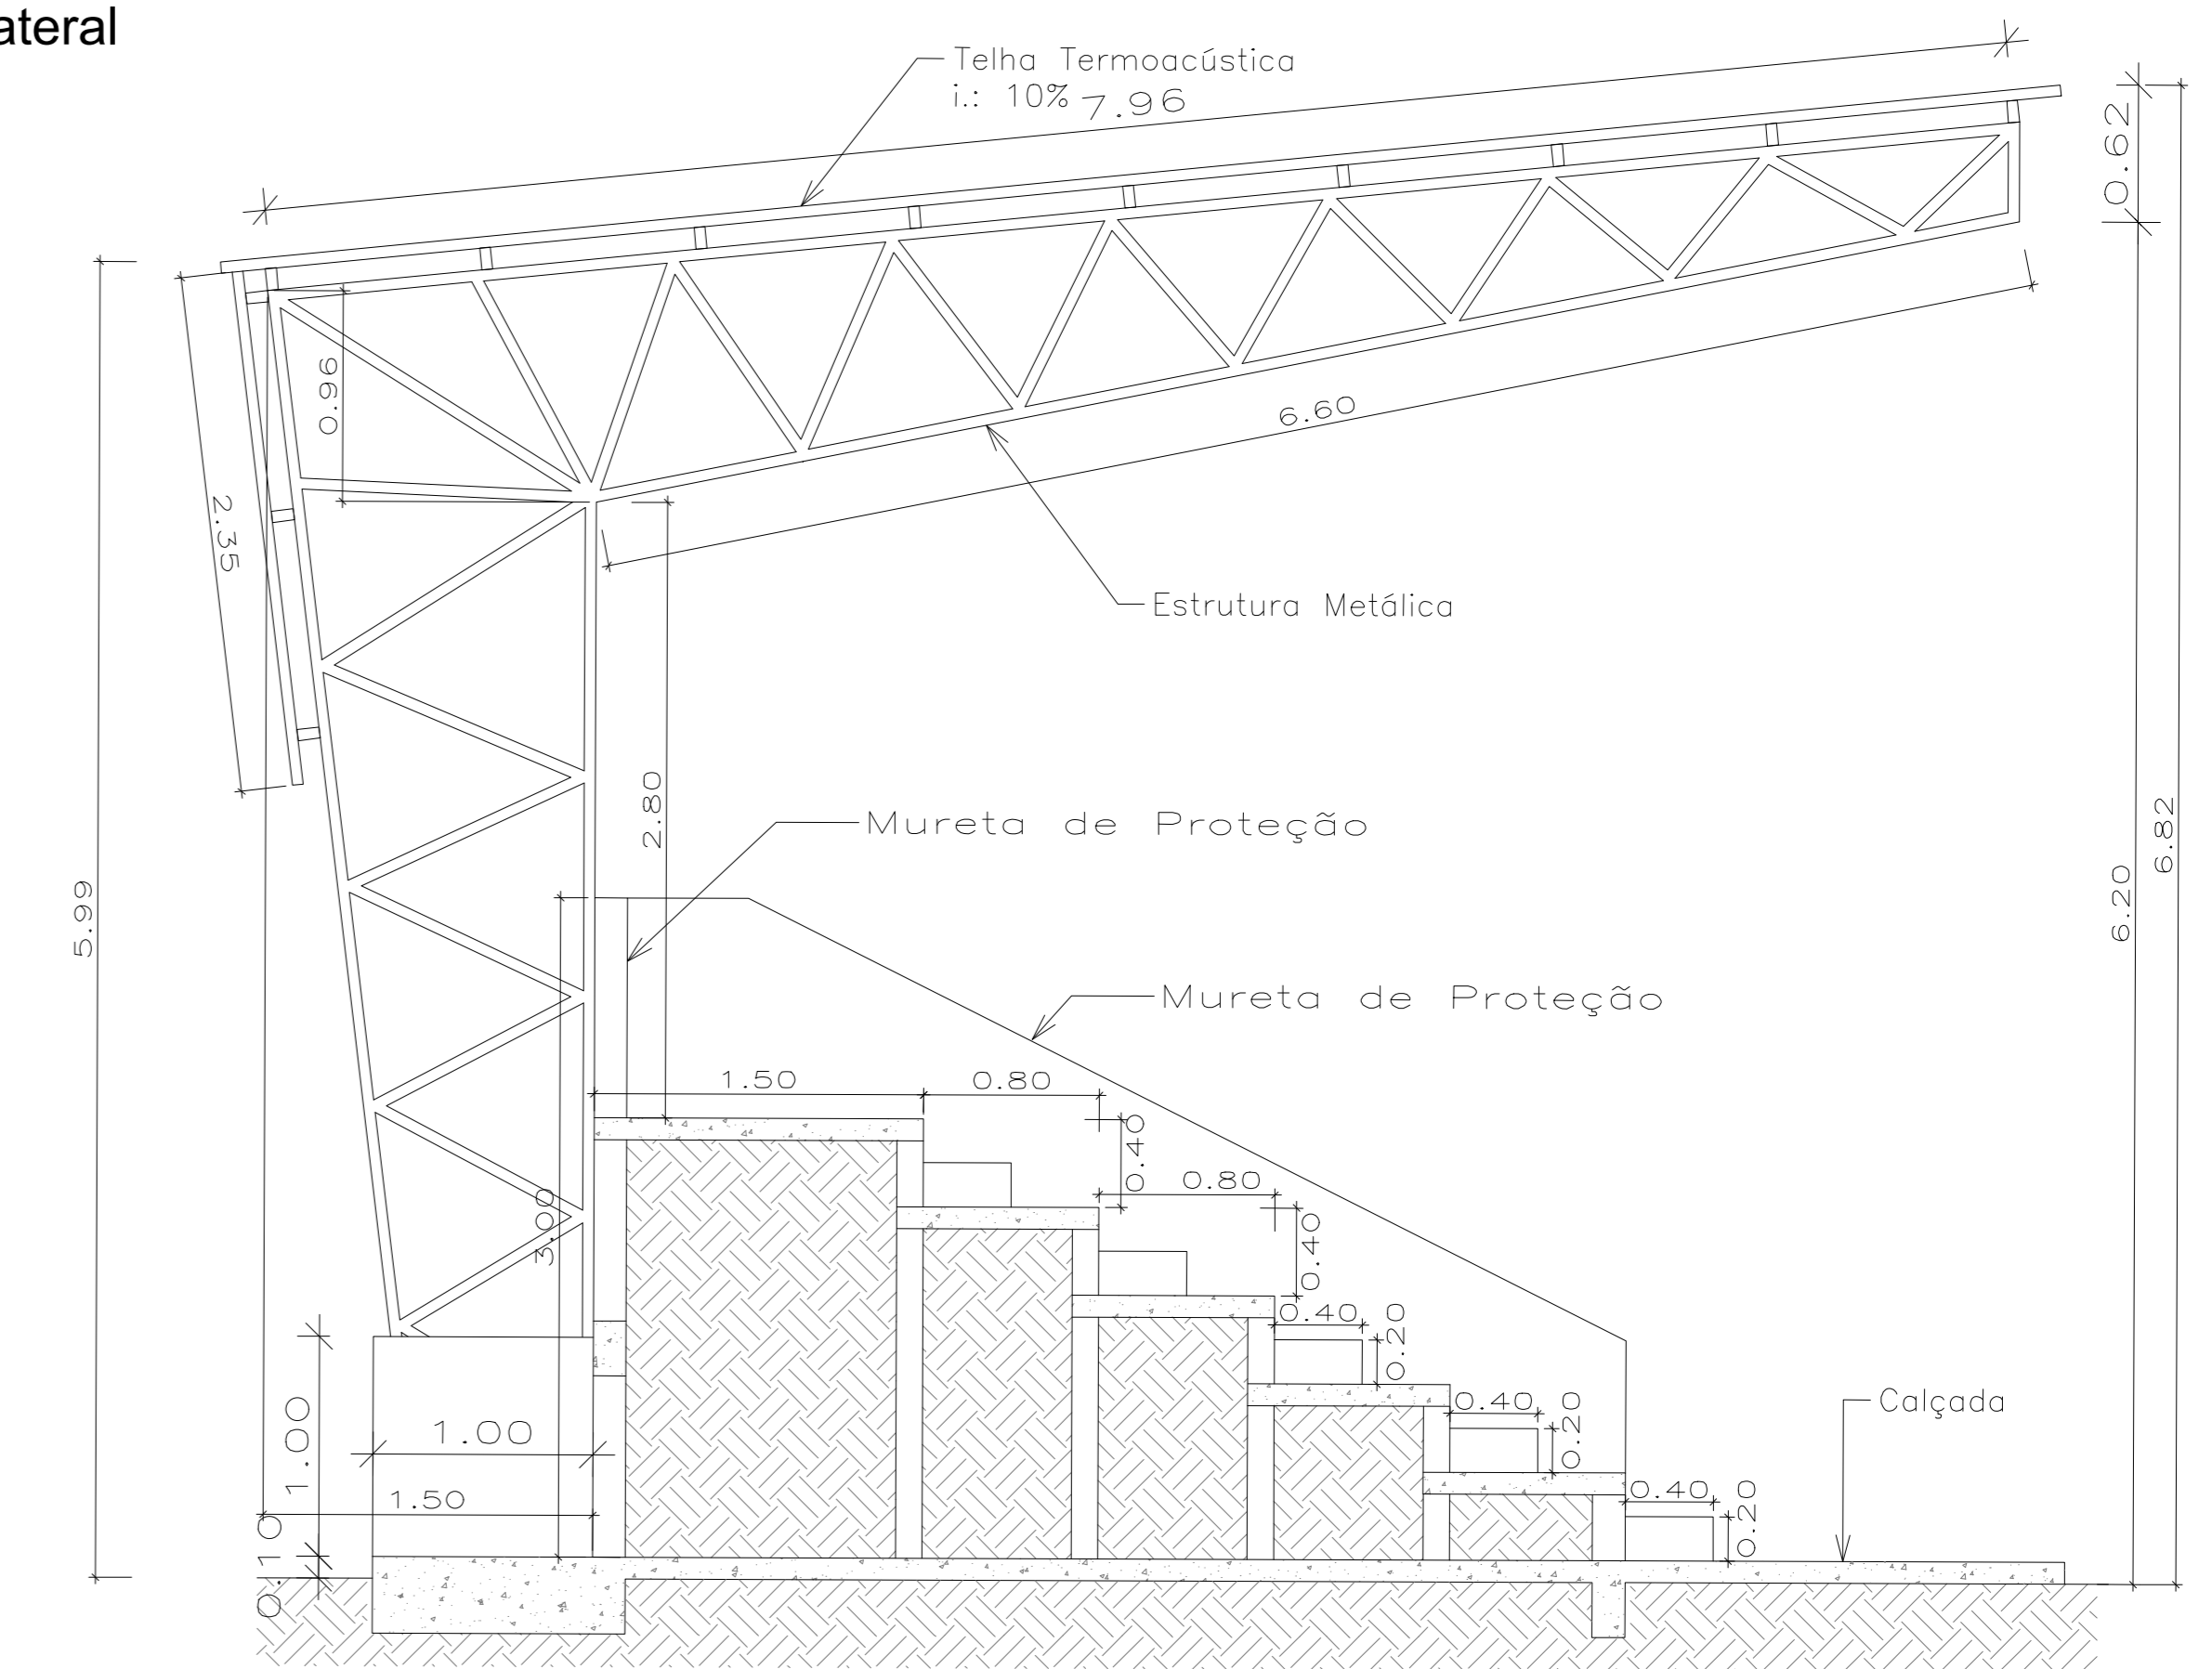

SECRETARIA DA EDUCAÇÃO	PCN	2024	EST.	16	SECRETARIA MUNICIPAL DE EDUCAÇÃO
PROFESSORES MUNICIPAIS	CalhaNorte				
CONVENIÊNCIA	PREFEITURA MUNICIPAL DE MUCAMÁI	LOCAL	Mucamái, RR		MODIFICAÇÕES
OBJETO	CAMPO DE FUTEBOL				A
	ESTRUTURA METÁLICA				B
					C
					D
					E
					F