

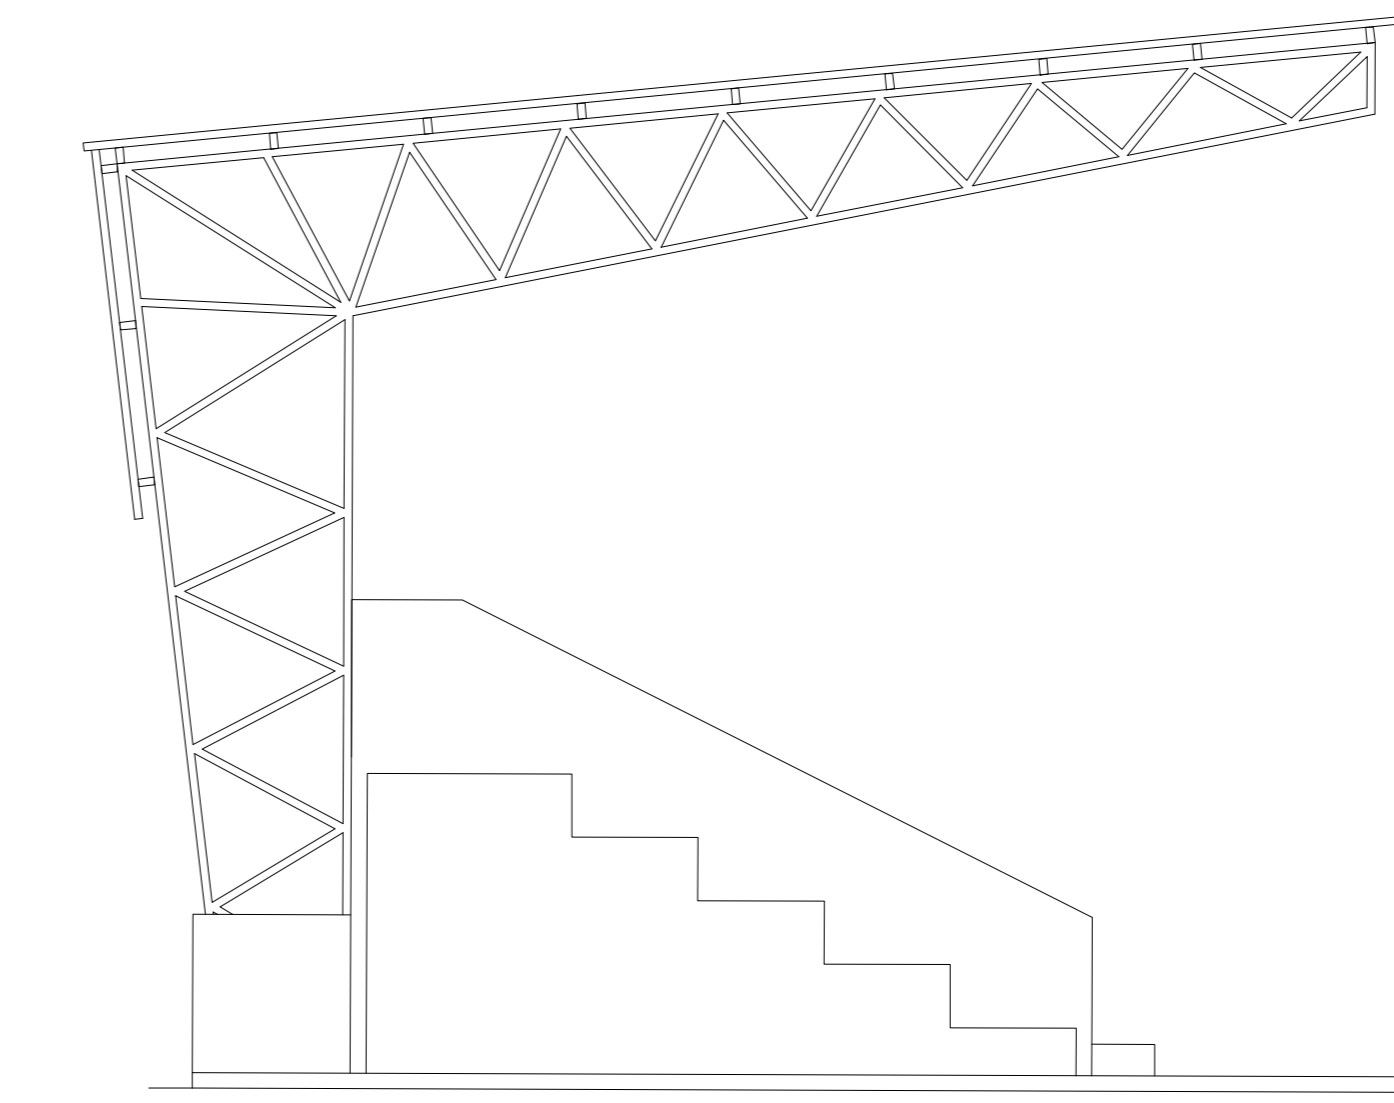
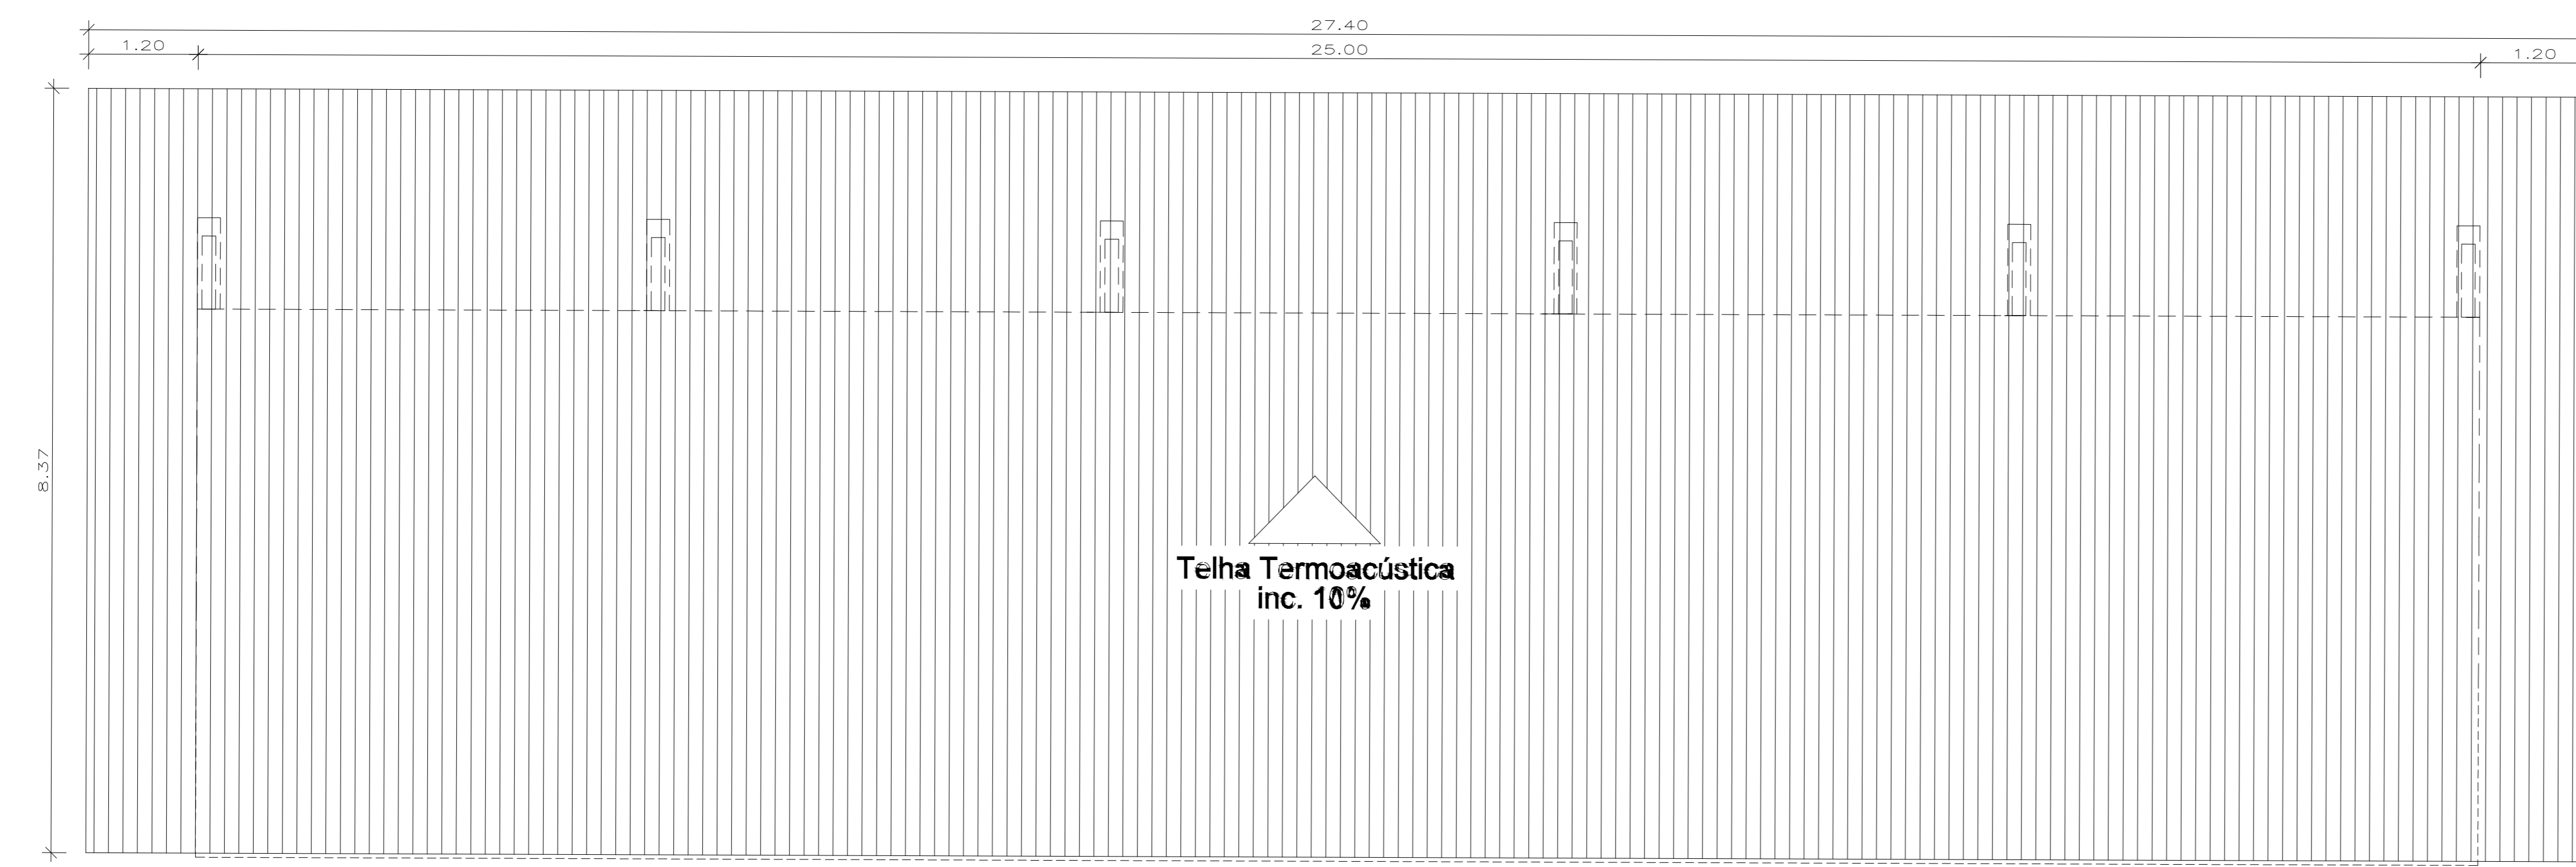


07 Fachada  
ESCALA: 1/75

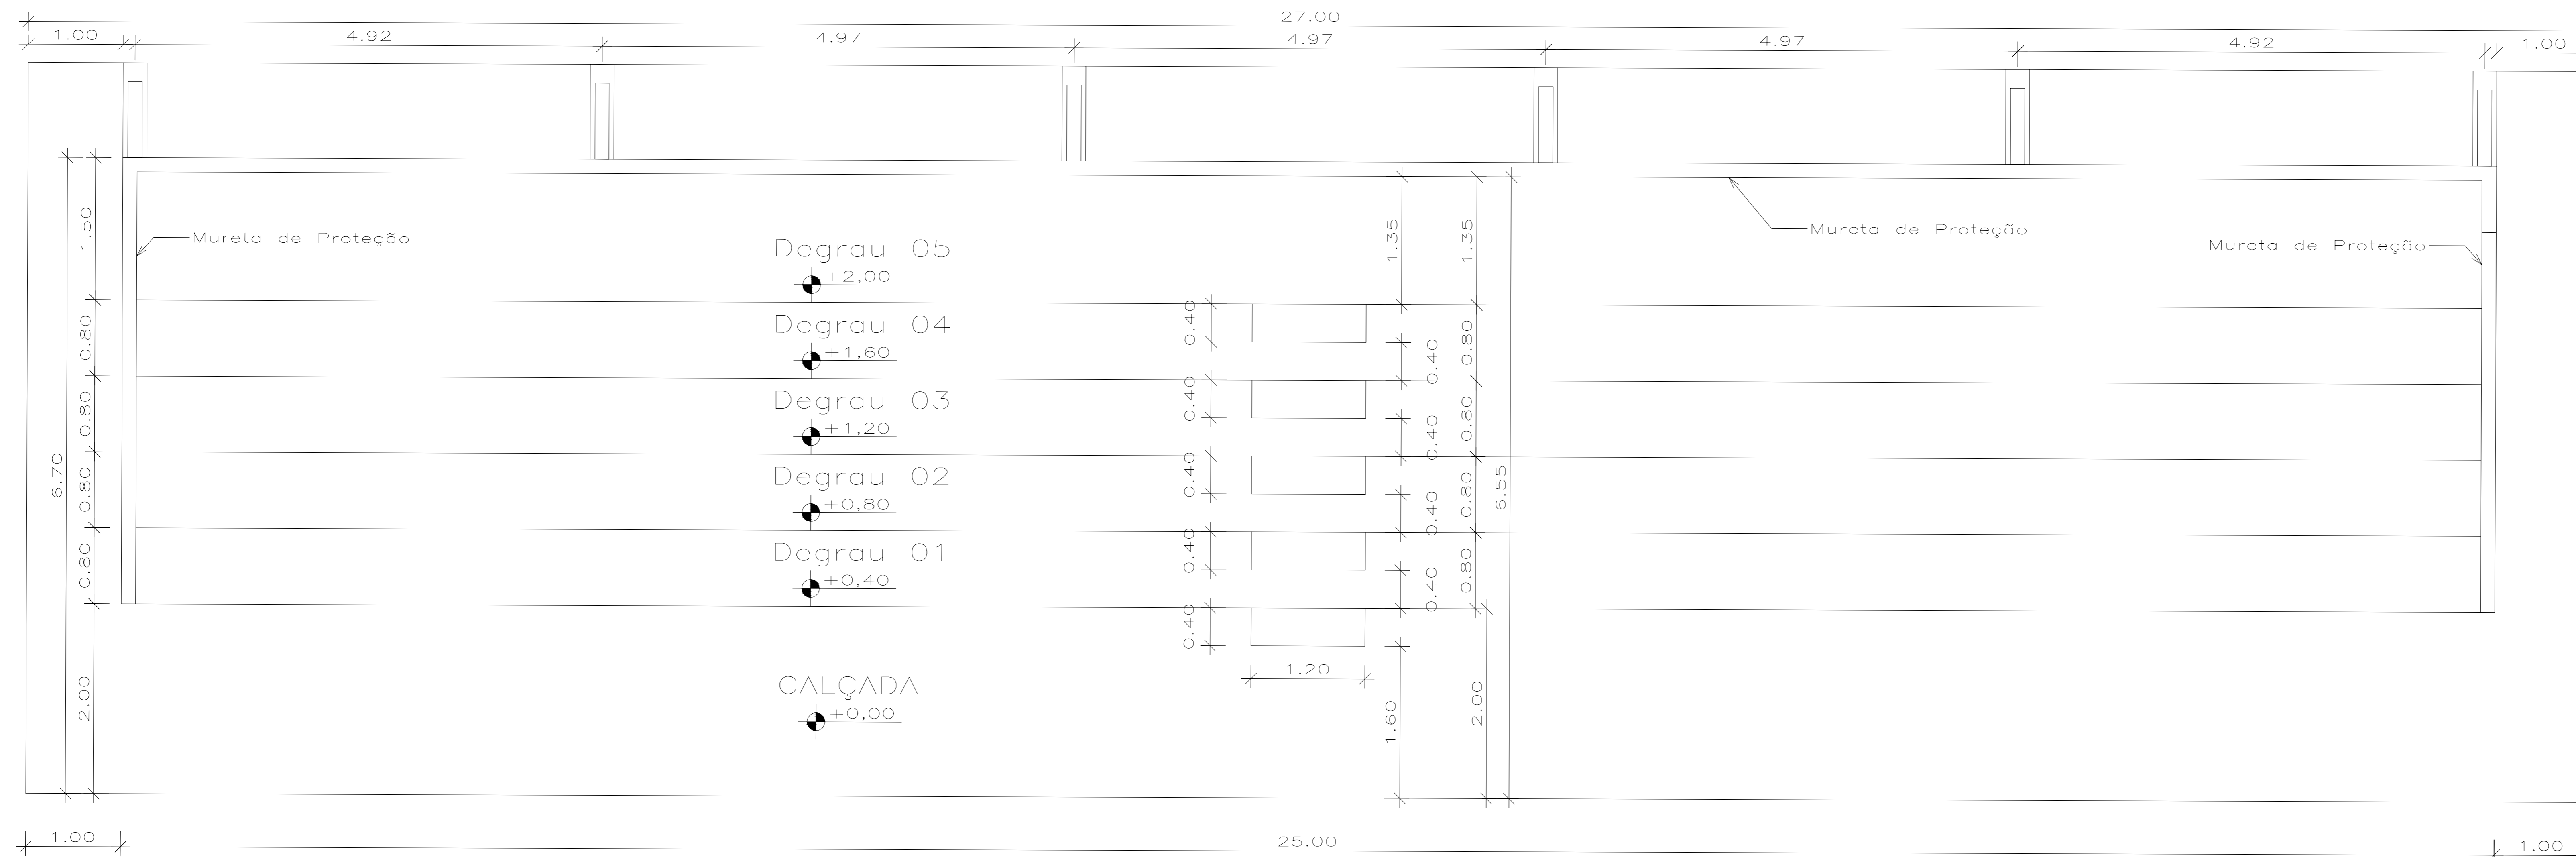

06 Fachada lateral  
ESCALA: 1/75

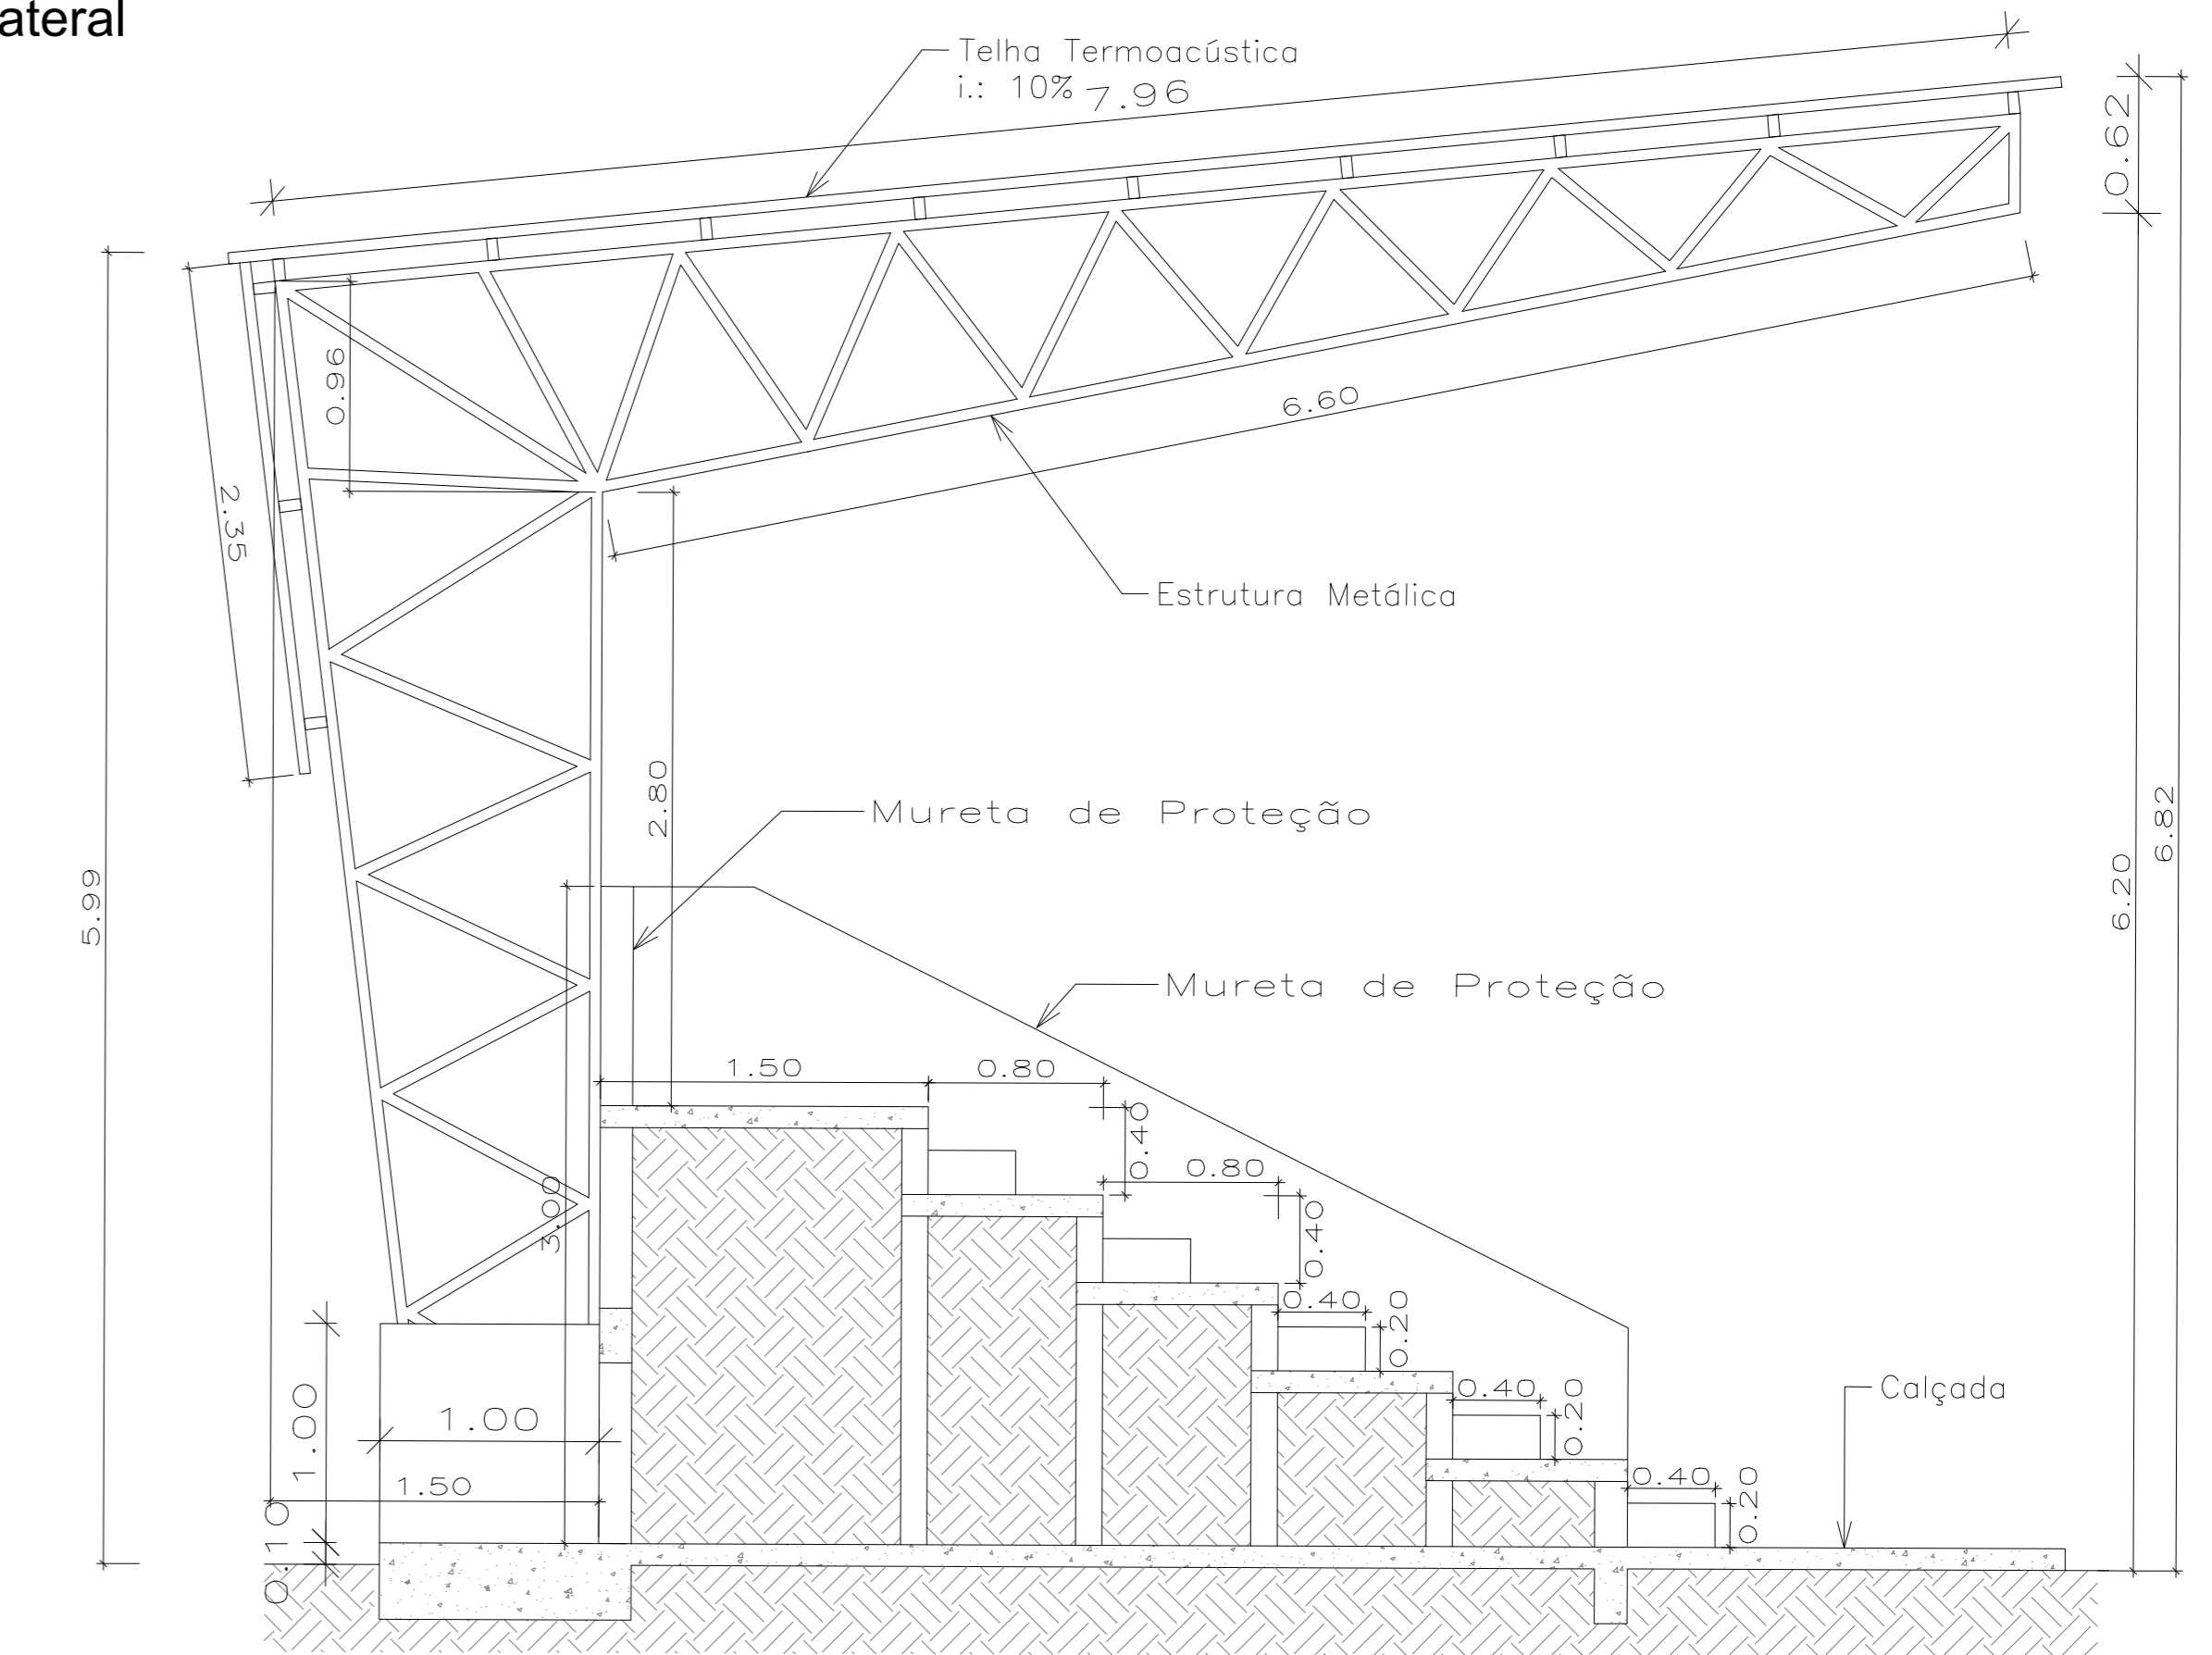

MINISTÉRIO DA EDUCAÇÃO	PCN	ANO	2024	TIPO	EST.	FOLHA	16	SECRETARIA MUNICIPAL DE EDUCAÇÃO
COORDENADORIA NORTE	CalhaNorte	Linha	Vila da gente	Município	RR	MODIFICAÇÕES		
Projeto	CAMPO DE FUTEBOL						Complemento	A.
Projeto	ESTRUTURA METÁLICA						Complemento	B.
Projeto	Estrutura Metálica						Complemento	C.
Projeto	Estrutura Metálica						Complemento	D.
Projeto	Estrutura Metálica						Complemento	E.
Projeto	Estrutura Metálica						Complemento	F.