


Cota(m)	171	171	172	173	174	174	178	179	175	176	176	175	174	173	174	173	176	174
Distancia Progressiva (m)	8.695	8.785	8.875	8.965	9.055	9.145	9.240	9.300	9.410	9.520	9.630	9.740	9.850	9.940	10.030	10.090	10.200	10.310
Vão(m)	90	90	90	90	90	90	95	60	110	110	110	110	90	90	60	110	110	90
Nº Estrutura	88	89	90	91	92	93	94	95	96	97	98	99	100	101	102	103	104	105
Dist. Estaca	90	90	90	90	90	90	95	60	110	110	110	110	90	90	60	110	110	90
Estaqueamento																		

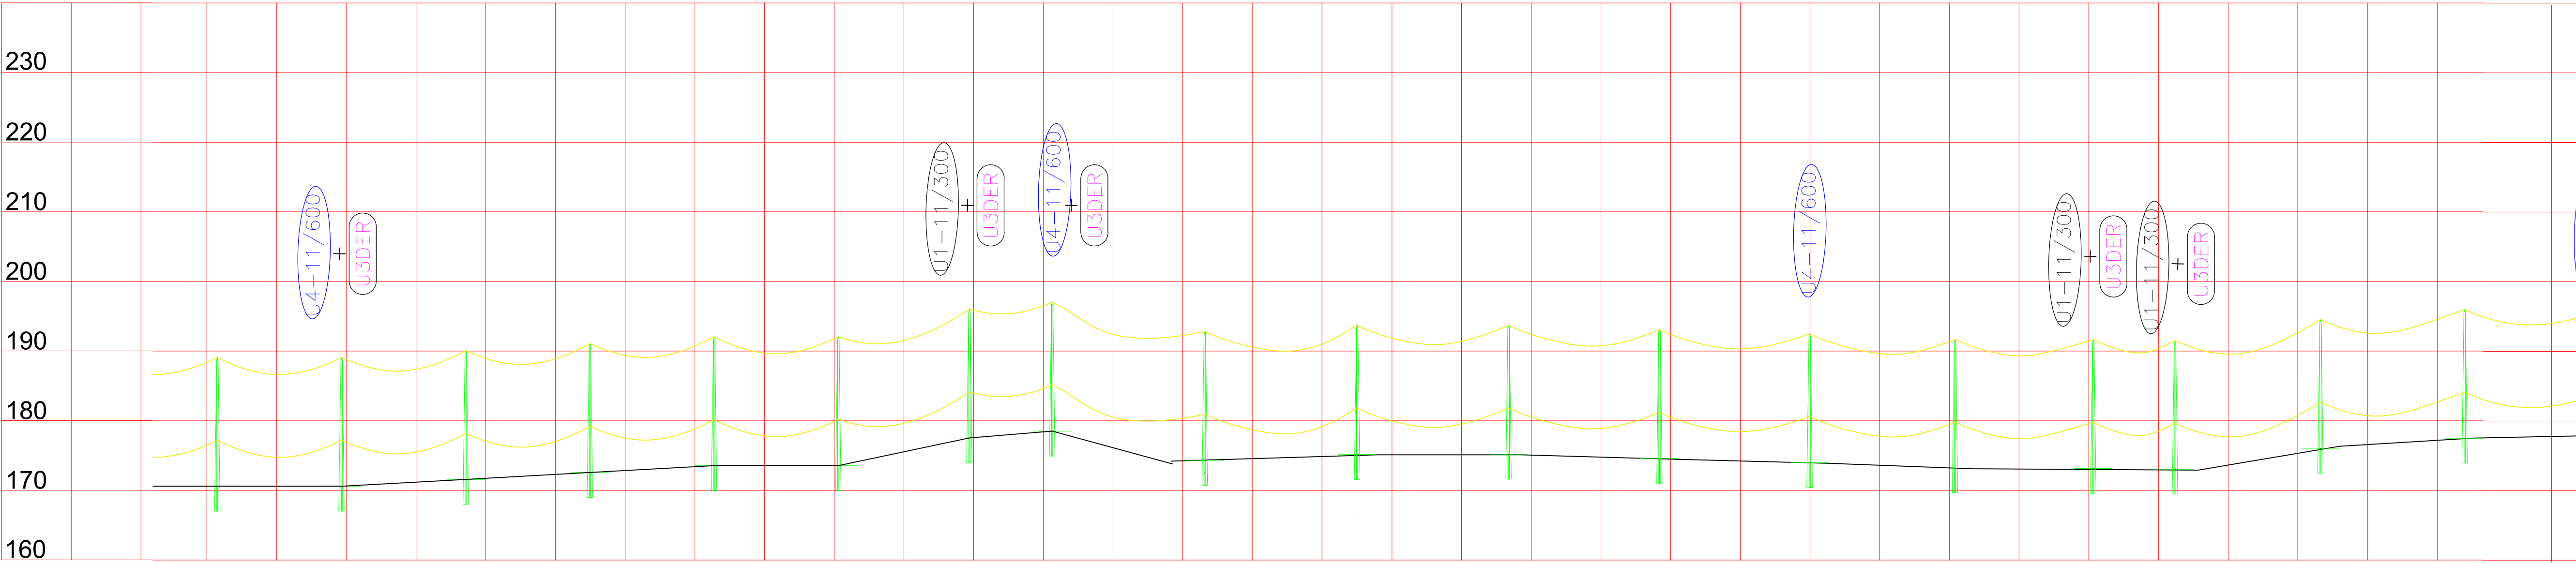

*NOTA: ESTRUTURAS E POSTES DE MT NÃO COTADOS SERÃO DO TIPO U1-11/300 KGF

LEGENDA

ITENS	QUANTIDADE	ITENS	QUANTIDADE
LOC. ESTRUTURA	24	ATERRAMENTO	01
U3-DER	05	CHAVE FUSÍVEL	00
U1-11/300	16	PÁRA RAIOS	01
U2-11/600	00	ESTÁI	02
U3-11/600	00		
U4-11/600	03		
CABO 1#2CAA	1,92km		
SE 5KVA	05		

Rede e Ramal cabo 1#2AWG

Aterramento Proj.

Estai

Estai c/ contra poste

Transformador Proj.

Chave XS

Poste/madeira proj.

Poste/madeira exis.

Poste/concreto proj.

Poste/concreto exis.

Mata Burro

Ponte

MINISTÉRIO DA DEFESA PCN PROGRAMA CALHA NORTE		CONVÊNIO: 941054/2023	ANO: 2023	TIPO: ELÉT.	FOLHA 06/07	MODIFICAÇÕES
CONVENIENTE: PREF. MUNIC. DE MUCAJÁ		LOCAL: VICINAL 2, SAMAÚMA				a:
OBRA: ELETRIFICAÇÃO RURAL NO MUNICÍPIO DE MUCAJÁ/RR.						b:
AUTOR: MÁRIO DELGARON R. DOMICIANO						c:
COORDENADAS: LATITUDE: 02 51' 25,15680" LONGITUDE: -61 38' 51,50400"						d:
REDE TIPO: MONOFÁSICA TENSÃO: 7,96kV EXTENSÃO: 13,33km						e:
V I S T O PREFEITA MUNICIPAL: ERONILDES APARECIDA GONÇALVES						f:
SEMPRA: 						g:
DATA: 26/10/2023 DIM: METRO ESCALA: H = 1:5.000 V = 1:500						h:

Mário Delgaron R. Domiciano
Engº Eletricista
CREA: 120572350-1