




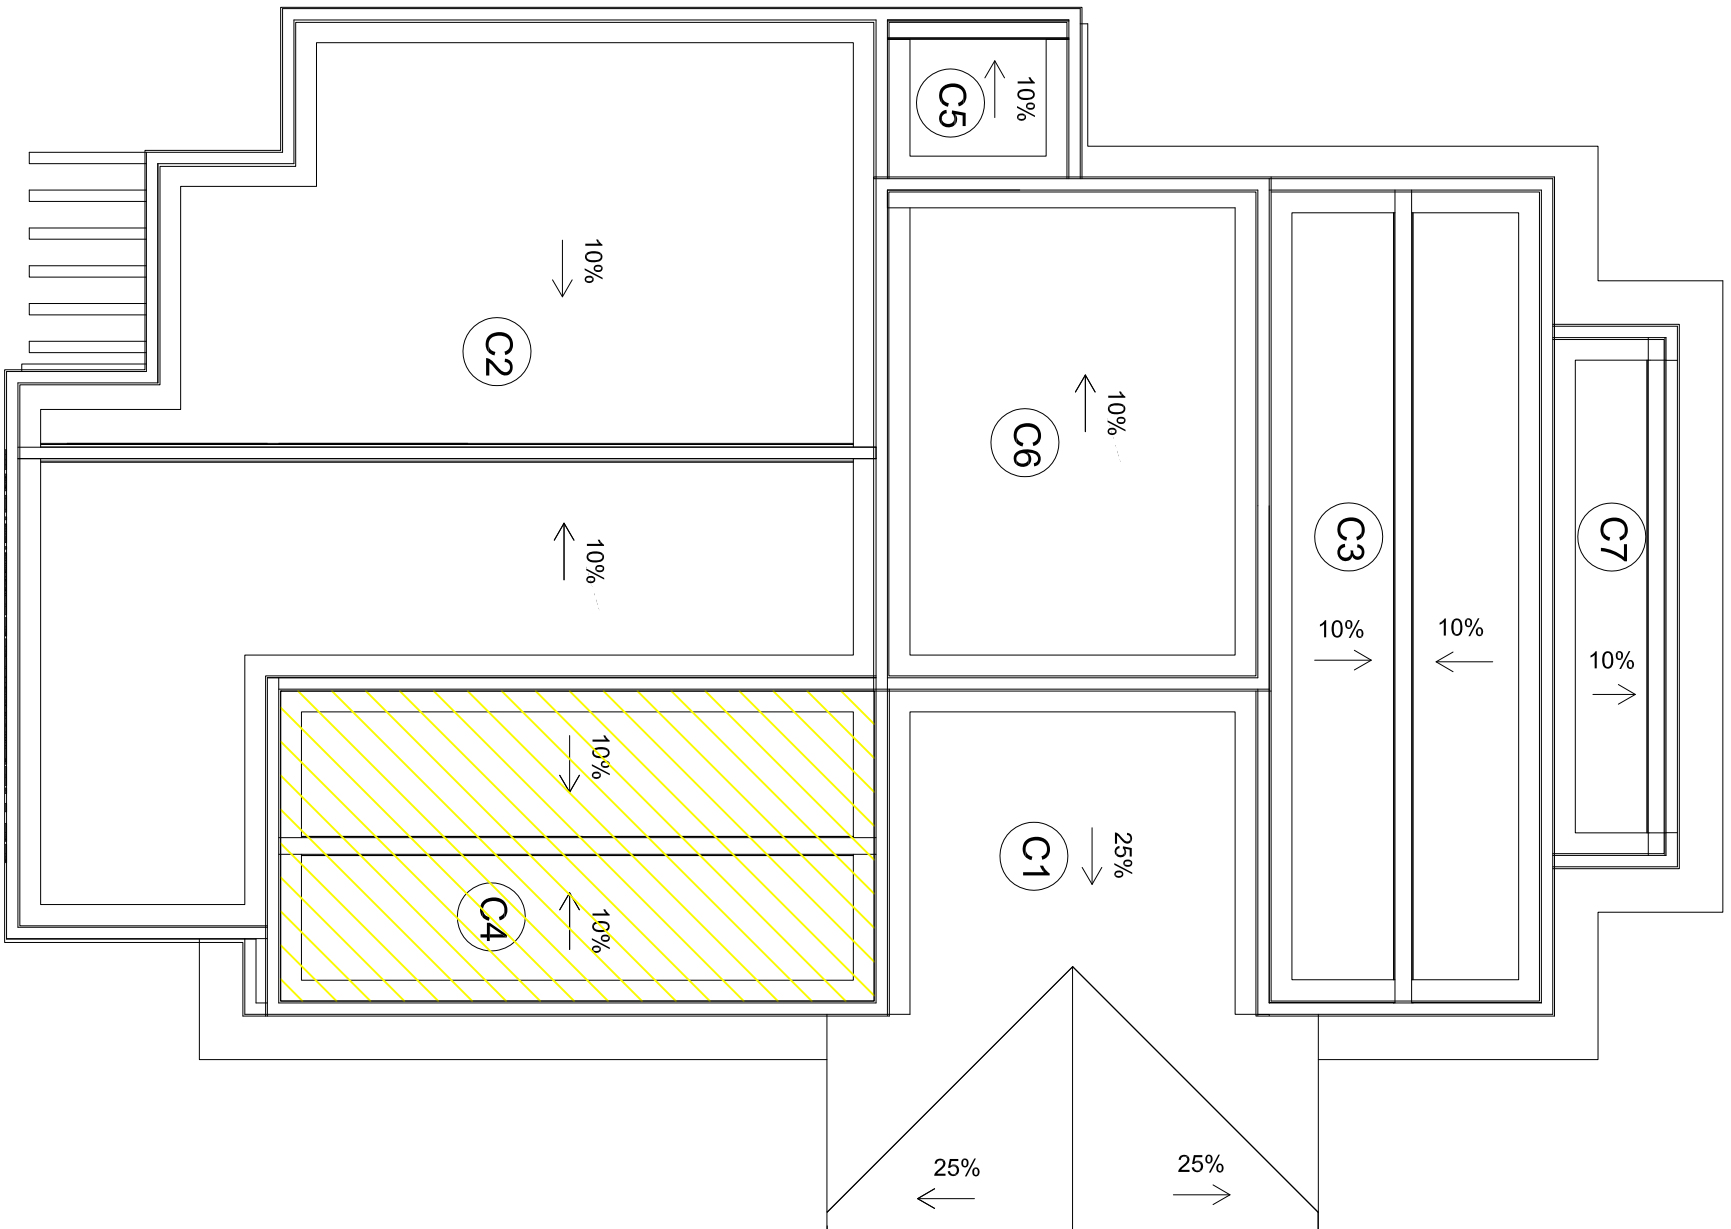


PLANTA CHAVE - COBERTURA 4
Escala 1 / 100

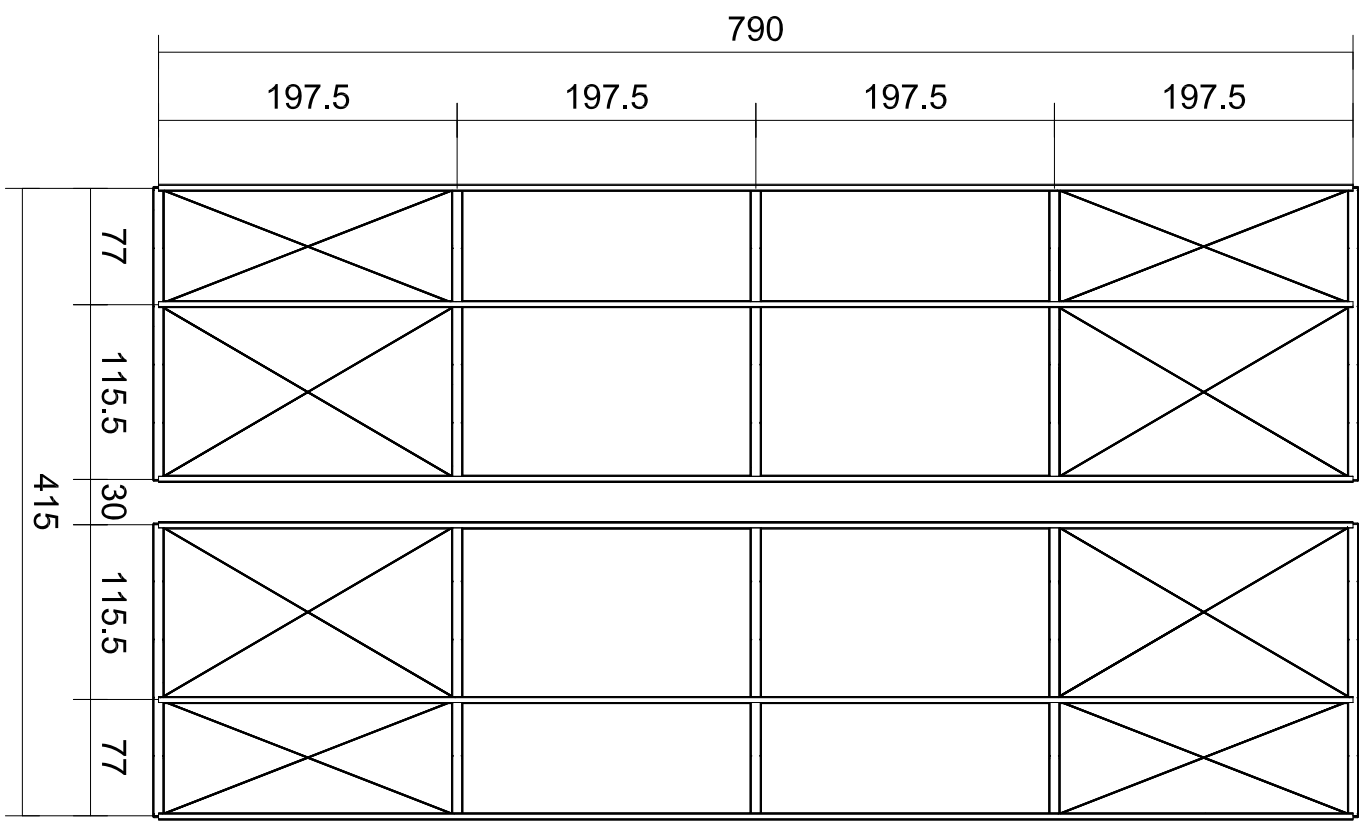

VISTA 3D - ESTRUTURA METÁLICA COBERTURA 4
Escala 1 / 50

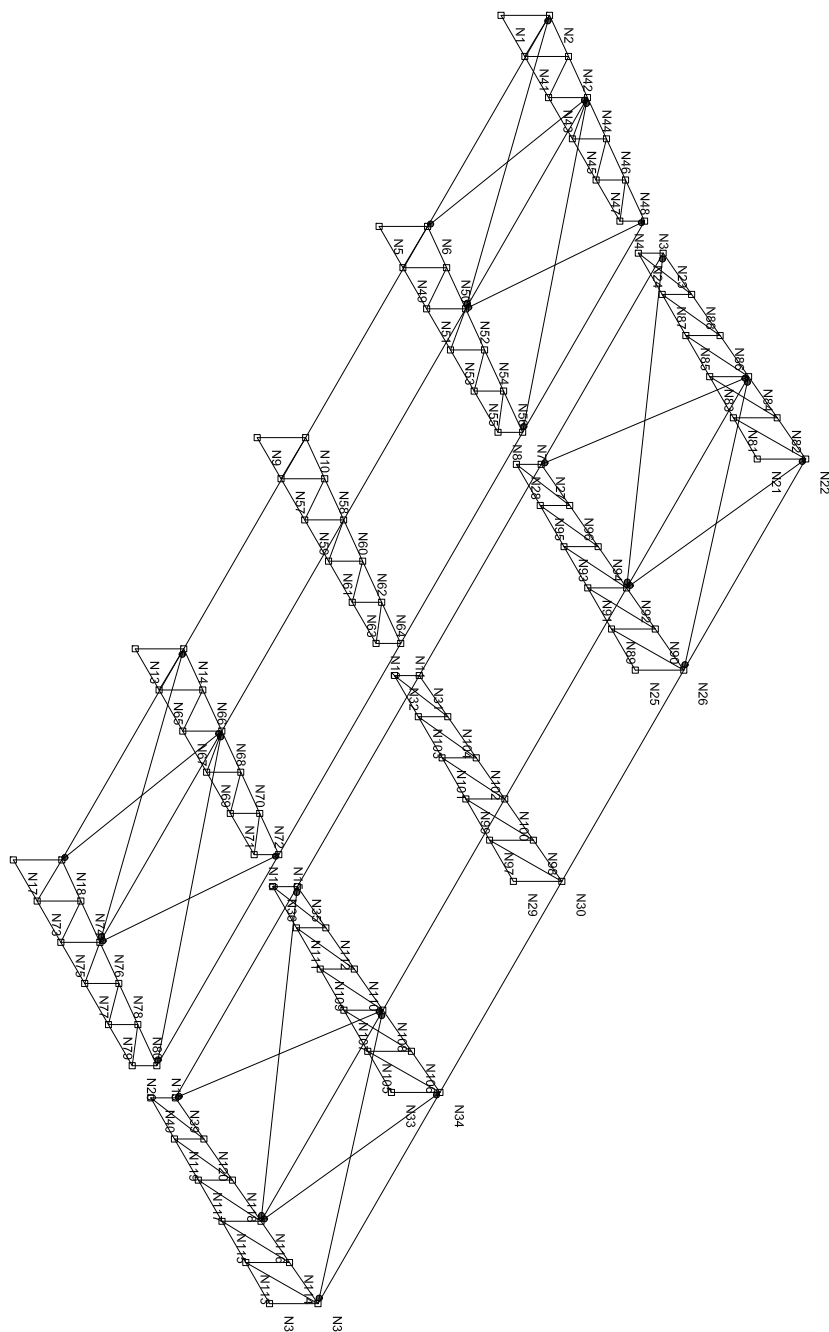

VISTA 3D - NÓS DA ESTRUTURA METÁLICA
Escala 1 / 50

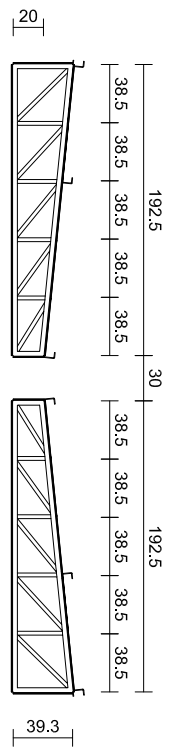

DETALHE DAS TESOURAS PRINCIPAIS
Escala 1 / 50




Perfil de aço: Quantidades das superfícies a pintar					
Tipo	Seção	Perfil	Superfície unitária (m²/m)	Comprimento (m)	Formas (m²)
Aço dobrado	U	U75X40X2,5	0,290	91,921	26,651
	L	L 1 x 1/4" Dobro Unibg genérica	0,203	36,588	7,463
Aço laminado	Barra retangular	5/16"	0,025	35,286	0,880
				Superf. 3,304	
Total				35,049	