


FOLHA 01

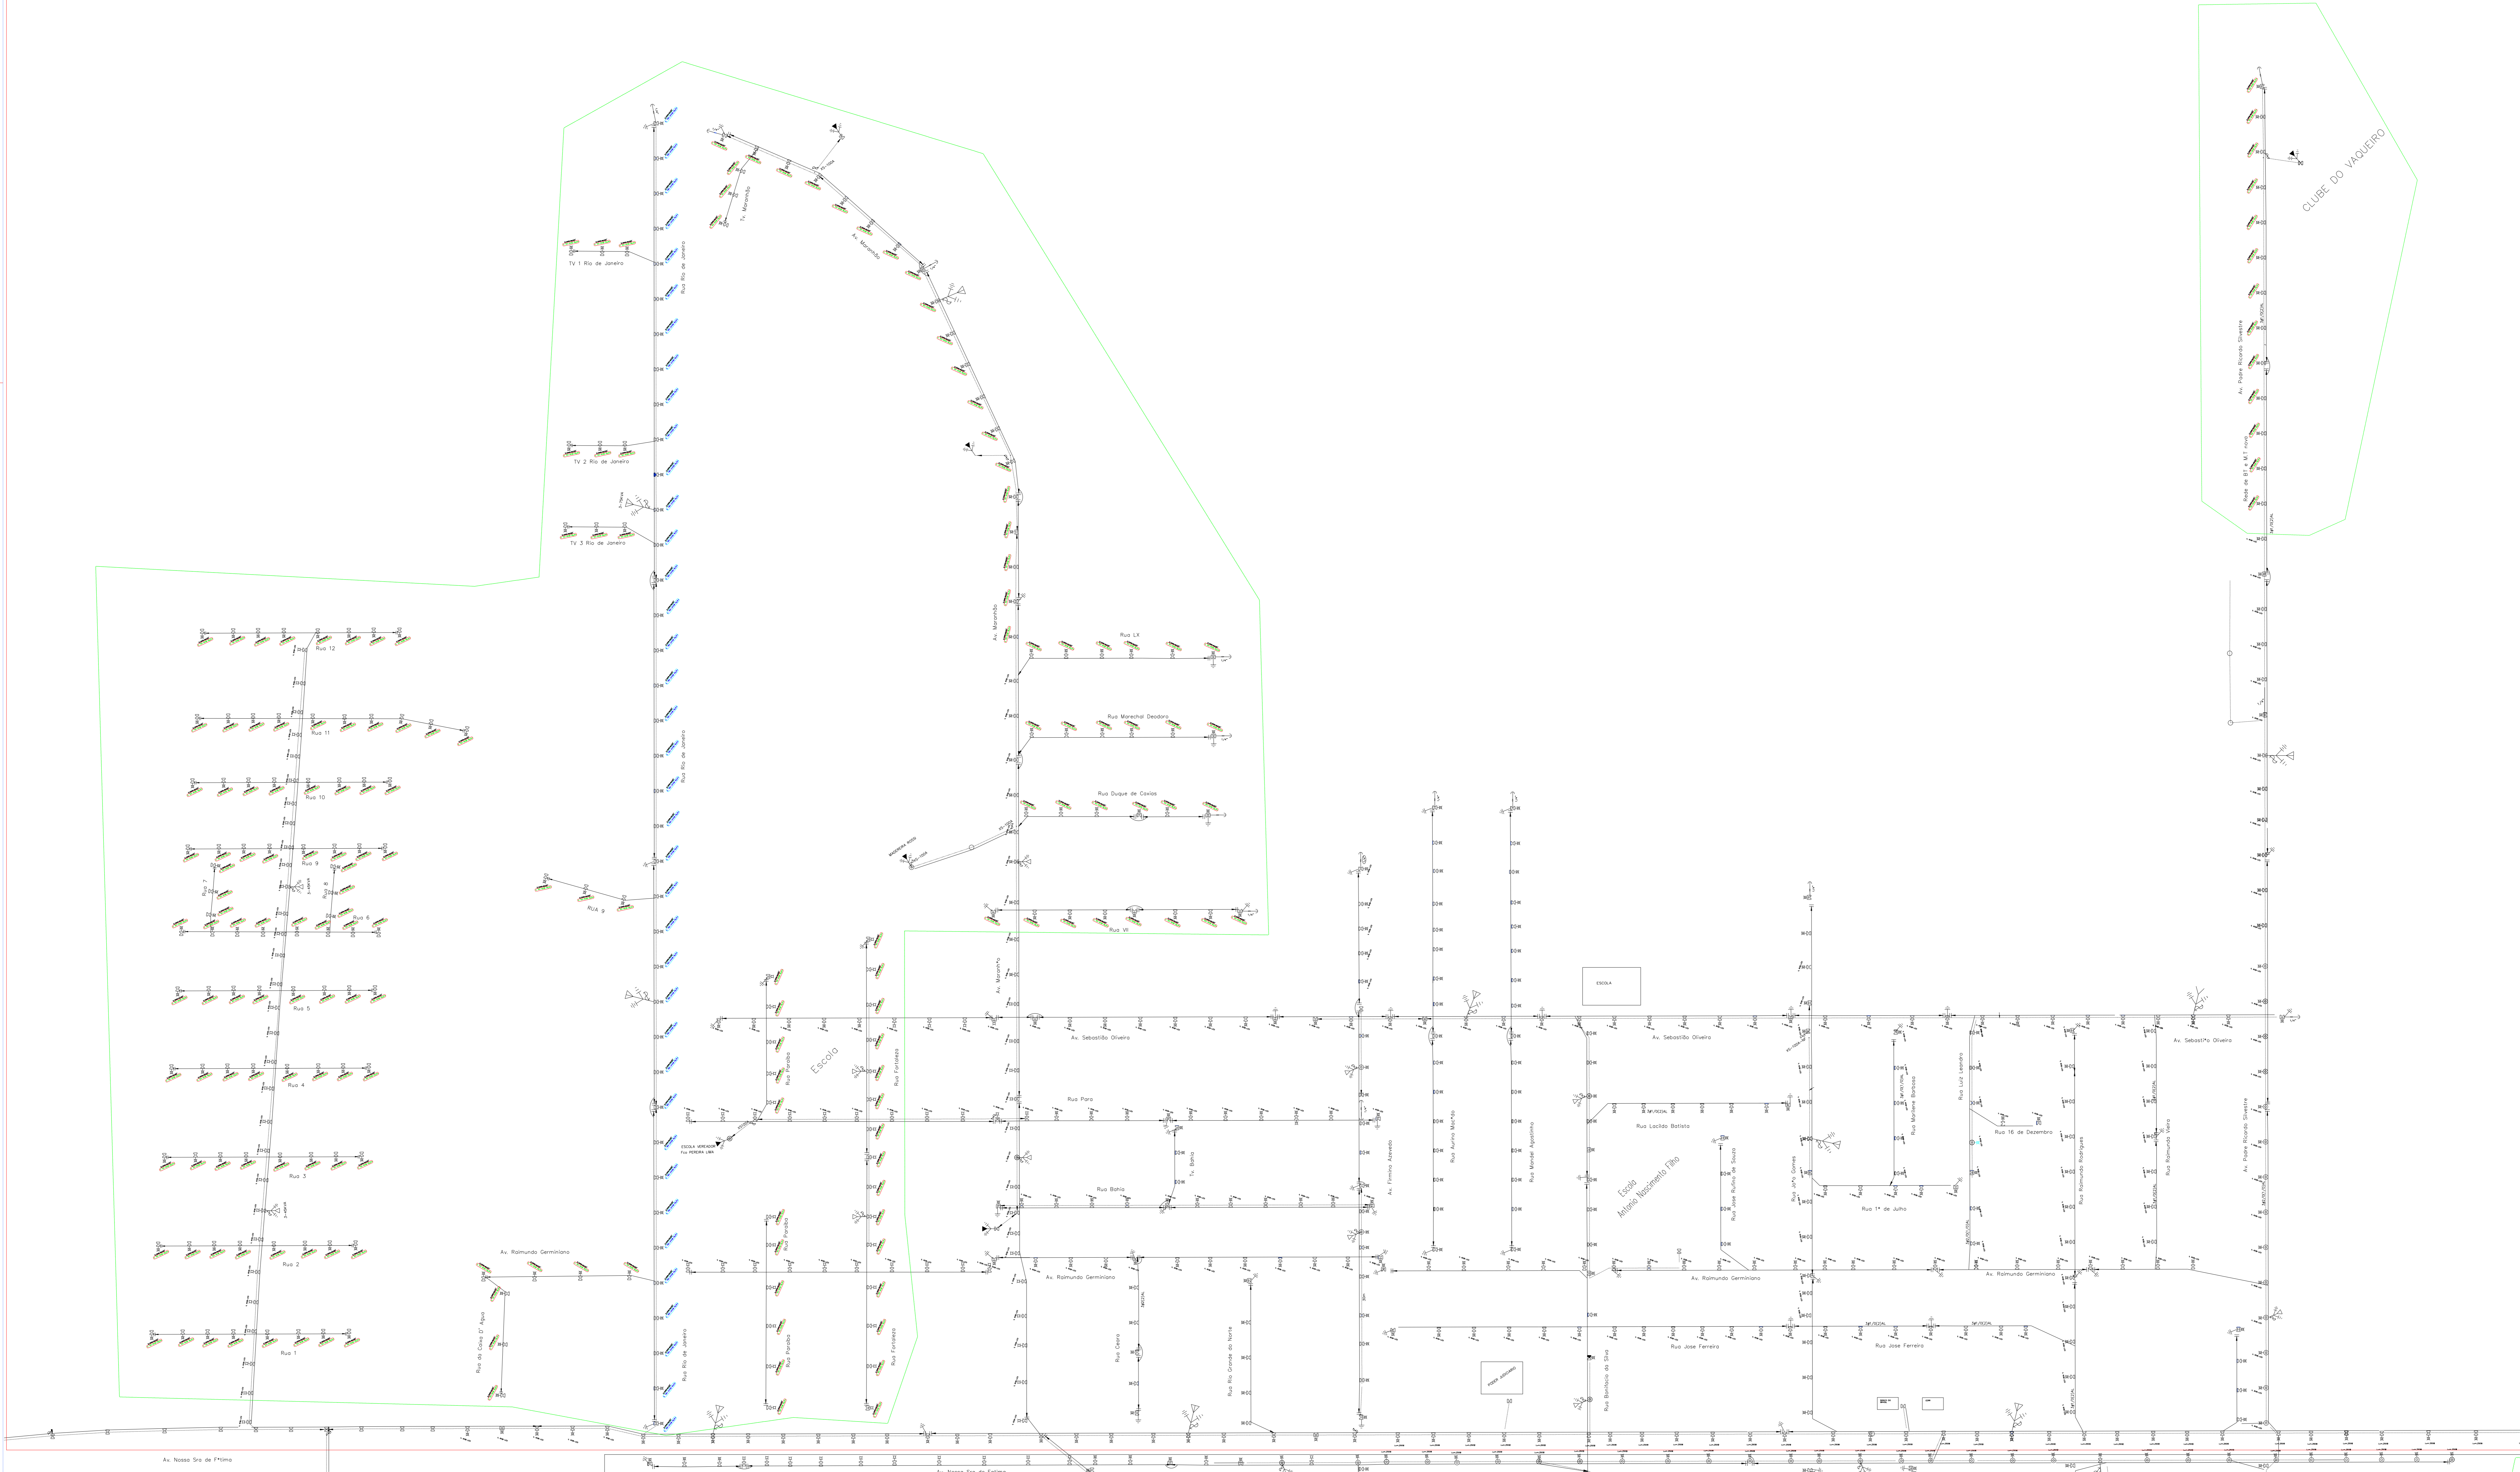


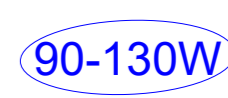
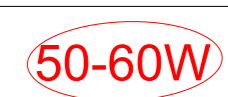
FRANCISCO XAVIER DE ANDRADE NETTO
 ENGENHEIRO ELETRICISTA
 CREA-RR 14009501280




PREFEITURA MUNICIPAL DE MUCAJAI
 PROJETO DE ILUMINAÇÃO PÚBLICA

Obra: REVITALIZAÇÃO E AMPLIAÇÃO DE ILUMINAÇÃO PÚBLICA NO MUNICÍPIO DE MUCAJAI		Desenho: DRF
Município: MUCAJAI-RR	Projeto: PROJETO EXECUTIVO MUCAJAI	Data: DEZ/2023
Local: SEDE DE MUCAJAI	Autor do Projeto:	Visto:
		Escalas: H: 1/5000 V: 1/500

VILA NOVA

LEGENDA	
	BRAÇO DE LUMINÁRIA PARA ILUMINAÇÃO PÚBLICA
	ESPECIFICAÇÃO DE LUMINÁRIA DE LED CDM POTÊNCIA DE 90-130W
	ESPECIFICAÇÃO DE LUMINÁRIA DE LED CDM POTÊNCIA DE 50-60W

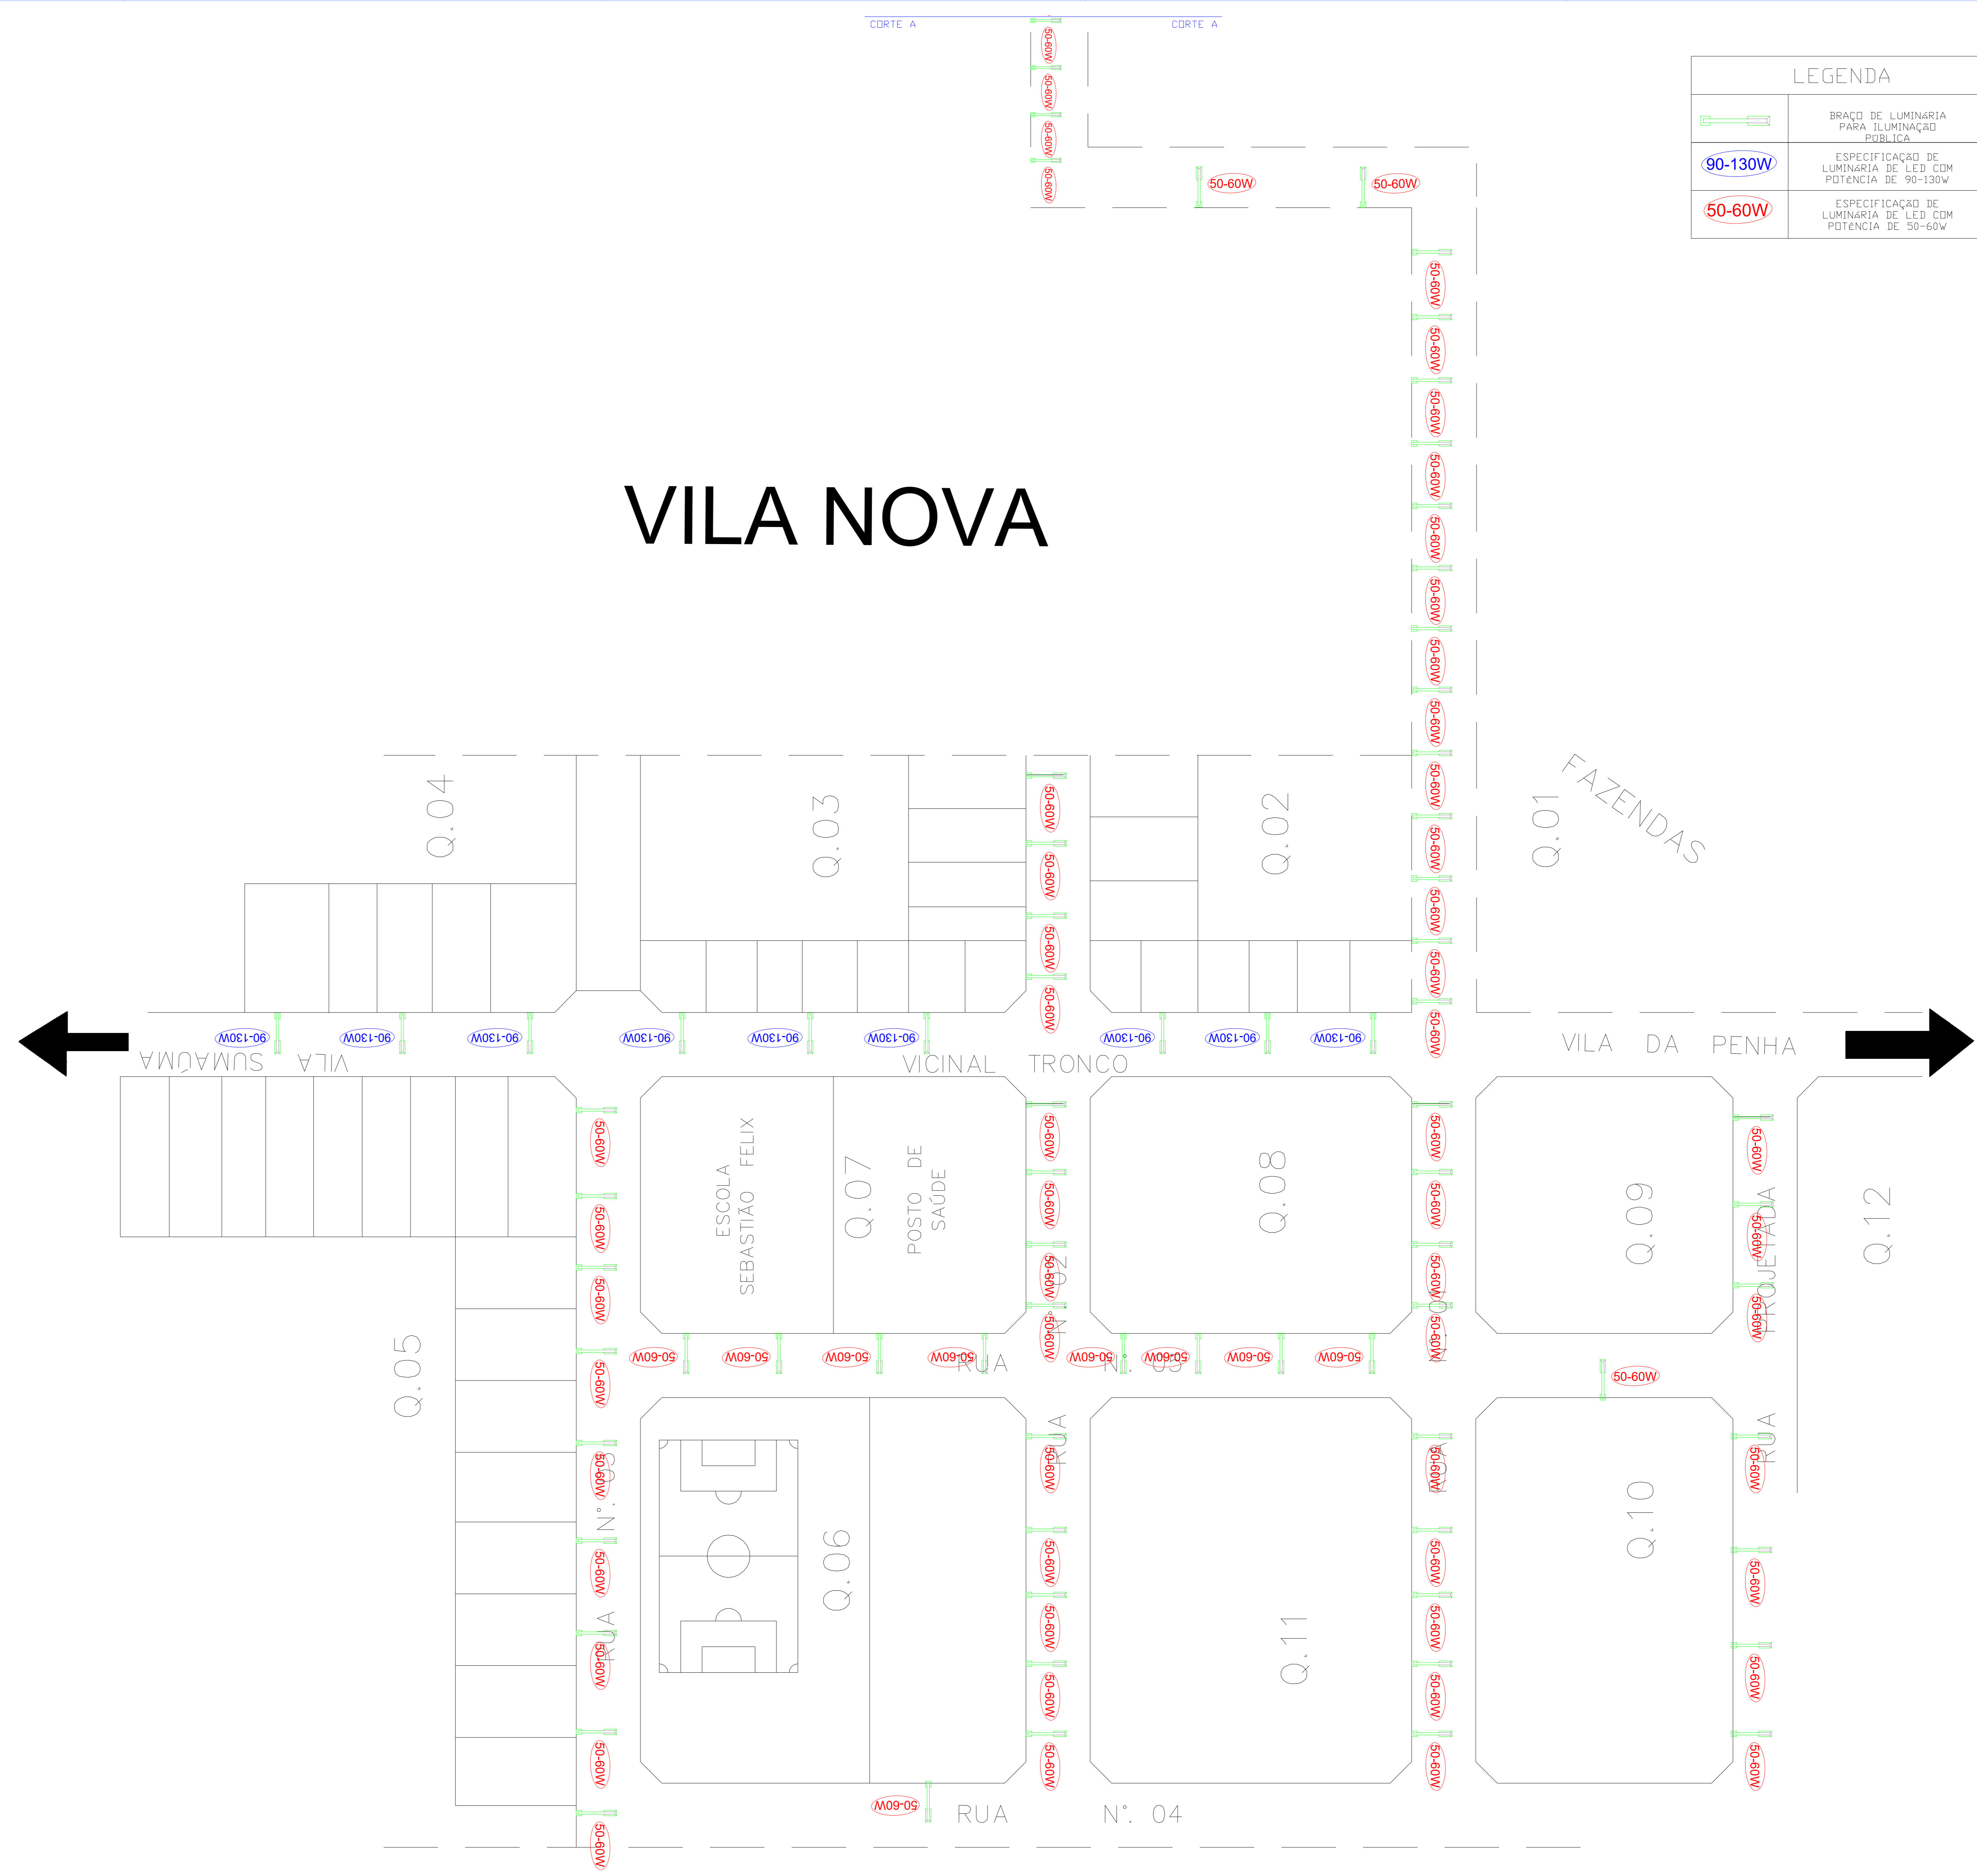

CORTE A




PREFEITURA MUNICIPAL DE MUCAJÁI
 PROJETO DE ILUMINAÇÃO PÚBLICA

FRANCISCO XAVIER DE ANDRADE NETTO
 ENGENHEIRO ELETRICISTA
 CREA-RR 1409501280

Município: MUCAJÁI-RR	Projeto: PROJETO EXECUTIVO MUCAJÁI	Data: DEZ/2023	Desenho: DRF
Local: VILA NOVA	Autor do Projeto:	Escalas: H: 1/5000 V: 1/500	Prancha: ÚNICA

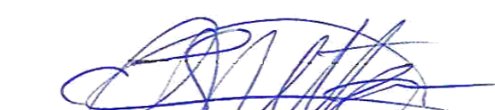


FRANCISCO XAVIER DE ANDRADE NETTO
 ENGENHEIRO ELETRICISTA
 CREA-RR: 1409501280



PREFEITURA MUNICIPAL DE MUCAJÁ

PROJETO DE ILUMINAÇÃO PÚBLICA

Obra: **REVITALIZAÇÃO E AMPLIAÇÃO DE ILUMINAÇÃO PÚBLICA NO MUNICÍPIO DE MUCAJÁ**

Desenho: **DRF**

Município: **MUCAJÁ-RR**

Projeto: **PROJETO EXECUTIVO MUCAJÁ**

Data: **DEZ/2023**

Prancha: **ÚNICA**

Local: **VILA PIRLÂNDIA**




Autor do Projeto: _____


Visto: _____

Escala: **H: 1/5000**

V: 1/500

VILA ROXINHO

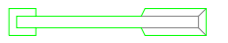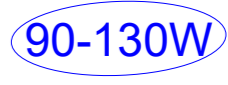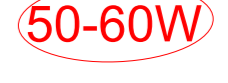LEGENDA	
	BRAÇO DE LUMINÁRIA PARA ILUMINAÇÃO PÚBLICA
	ESPECIFICAÇÃO DE LUMINÁRIA DE LED COM POTÊNCIA DE 90-130W
	ESPECIFICAÇÃO DE LUMINÁRIA DE LED COM POTÊNCIA DE 50-60W

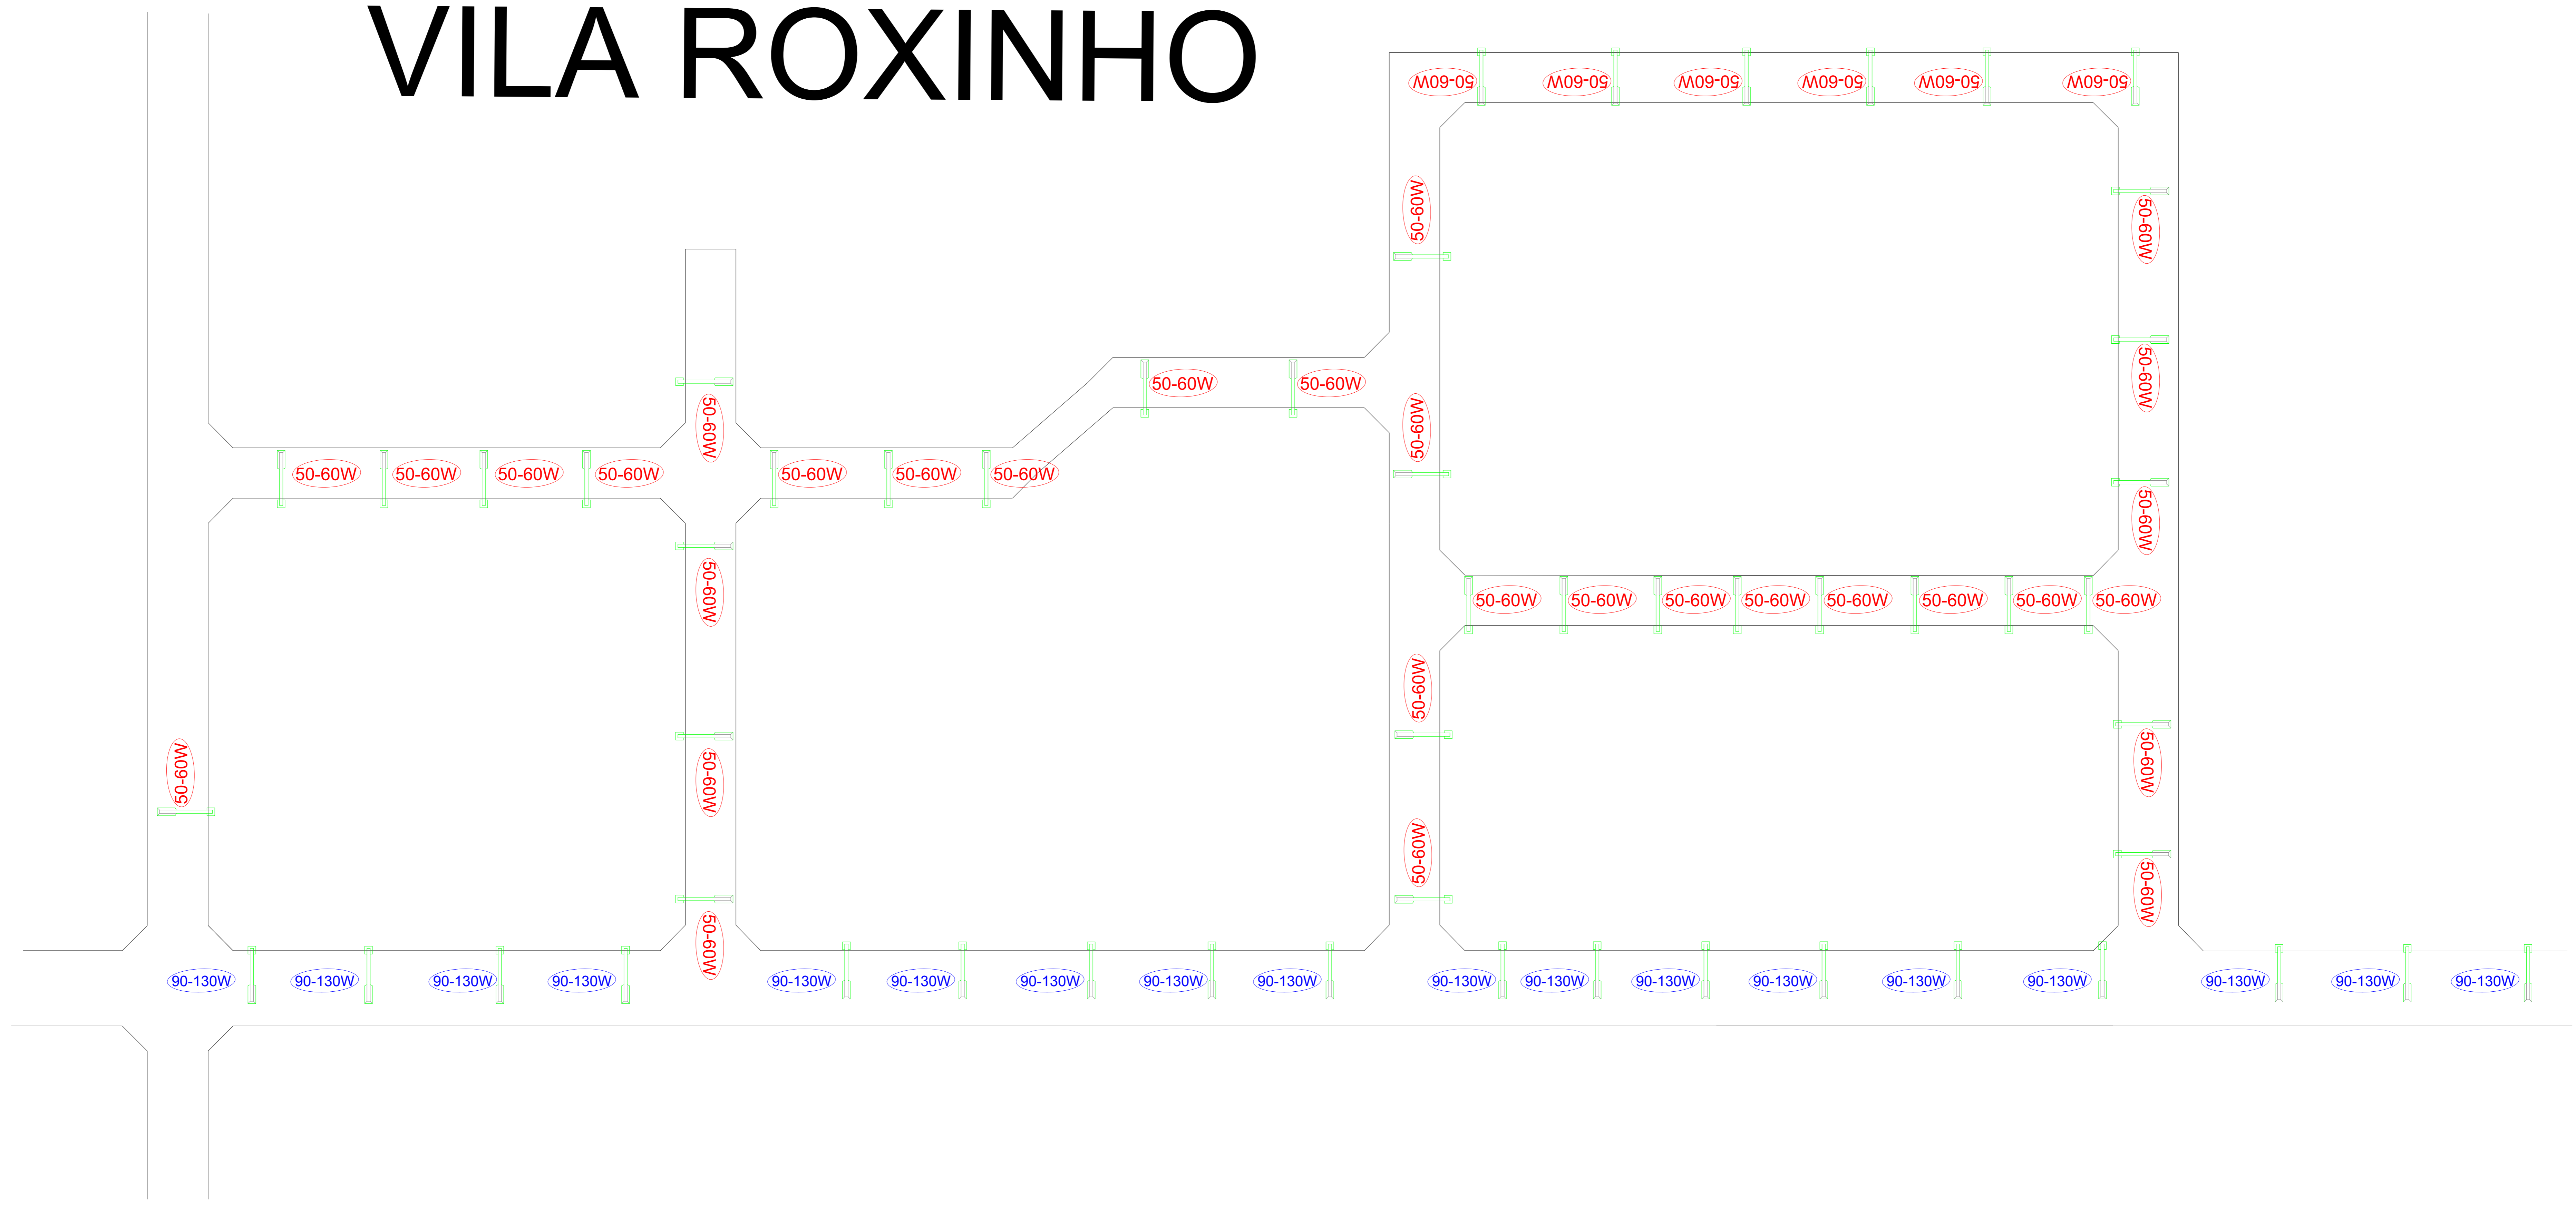

PREFEITURA MUNICIPAL DE MUCAJÁI

PROJETO DE ILUMINAÇÃO PÚBLICA

Obra: REVITALIZAÇÃO E AMPLIAÇÃO DE ILUMINAÇÃO PÚBLICA NO MUNICÍPIO DE MUCAJÁI


Desenho DRF

Município: MUCAJÁI-RR
Local: VILA ROXINHO


Projeto: PROJETO EXECUTIVO MUCAJÁI

Data: DEZ/2023
Escala: H: 1/5000 V: 1/500

ÚNICA


FRANCISCO XAVIER DE ANDRADE NETTO
ENGENHEIRO ELETRICISTA
CREA-RR 1409501280

LEGENDA	
	BRACO DE LUMINARIA PARA ILUMINAÇÃO PÚBLICA
	ESPECIFICAÇÃO DE LUMINARIA DE LED COM POTENCIA DE 90-130W
	ESPECIFICAÇÃO DE LUMINARIA DE LED COM POTENCIA DE 50-60W

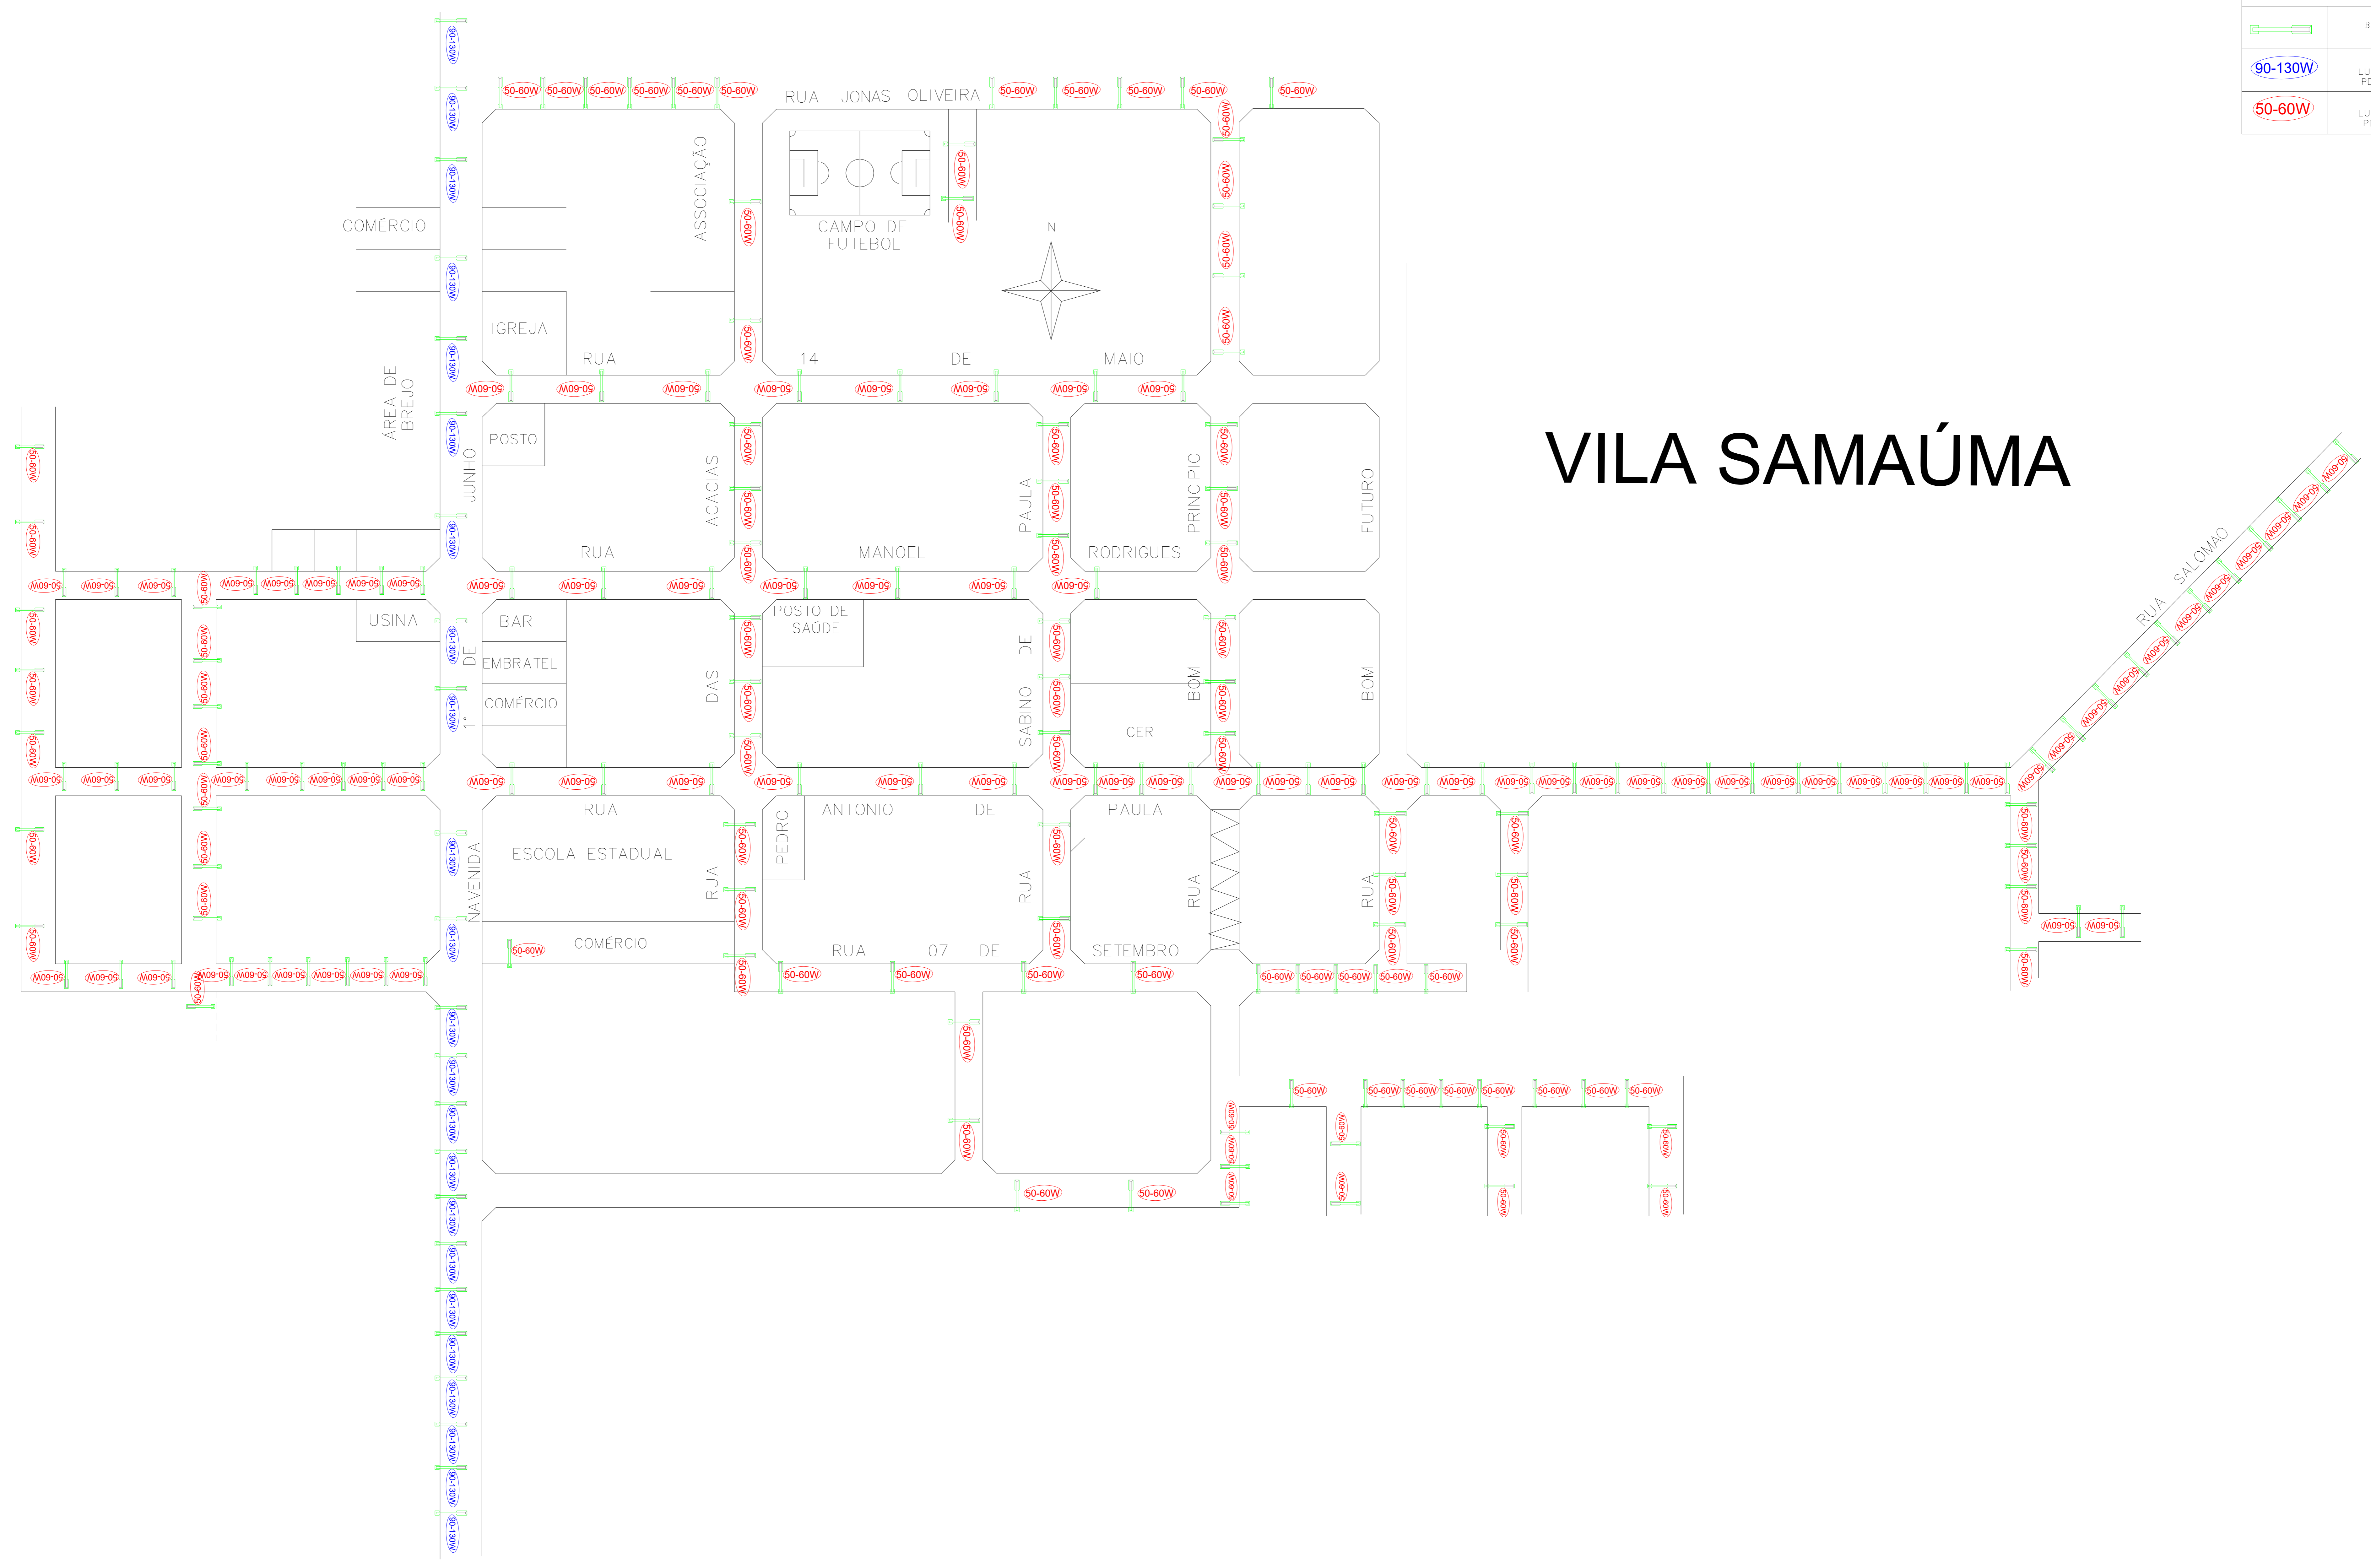

VILA SAMAÚMA



PREFEITURA MUNICIPAL DE MUCAJÁI

PROJETO DE ILUMINAÇÃO PÚBLICA

FRANCISCO XAVIER DE ANDRADE NETTO
ENGENHEIRO ELETRICISTA
CREA-RR 1409501280

Obra: REVITALIZAÇÃO E AMPLIAÇÃO DE ILUMINAÇÃO PÚBLICA NO MUNICÍPIO DE MUCAJÁI		Desenho: DRF
Município: MUCAJÁI-RR	Projeto: PROJETO EXECUTIVO MUCAJÁI	Data: DEZ/2023
Local: VILA SAMAÚMA	Autor do Projeto:	Prancha: ÚNICA
	Visto:	Escala: H: 1/5000 V: 1/500